

De op de tekening weergegeven indeling, maatvoering en materialen zijn bedoeld om een indruk te geven van de mogelijkheden. Aan deze tekeningen kunnen géén rechten ontleend worden. Exacte maten dienen in de bouw opgemeten te worden.

KopersKeuze Opdrachttekening

plaats
Rosmalen

project
tuinenRijk veld 3

onderdeel
plattgrond begane grond

afmeting A3
schaal 1:50
datum 2024-01-22
gewijzigd 2024-02-07
status CONCEPT

legenda

- DEFINITIEF. Akkoord van koper (= opdracht)
- ERRATA

bouwnummer

7

woningtype

**Blok A1
Koolwitje
A6s**

Handtekening akkoord koper(s):


Datum ondertekening:

Dura Vermeer Bouw Zuid BV
Pettelaarpark 1
Postbus 5066
5201 GB 's-Hertogenbosch
Telefoon: (073) 528 89 06
Website: www.duravermeer.nl
E-mail: info.dvbz@duravermeer.nl

projectnr. 50210340

tek.nr.

MK-BNR7

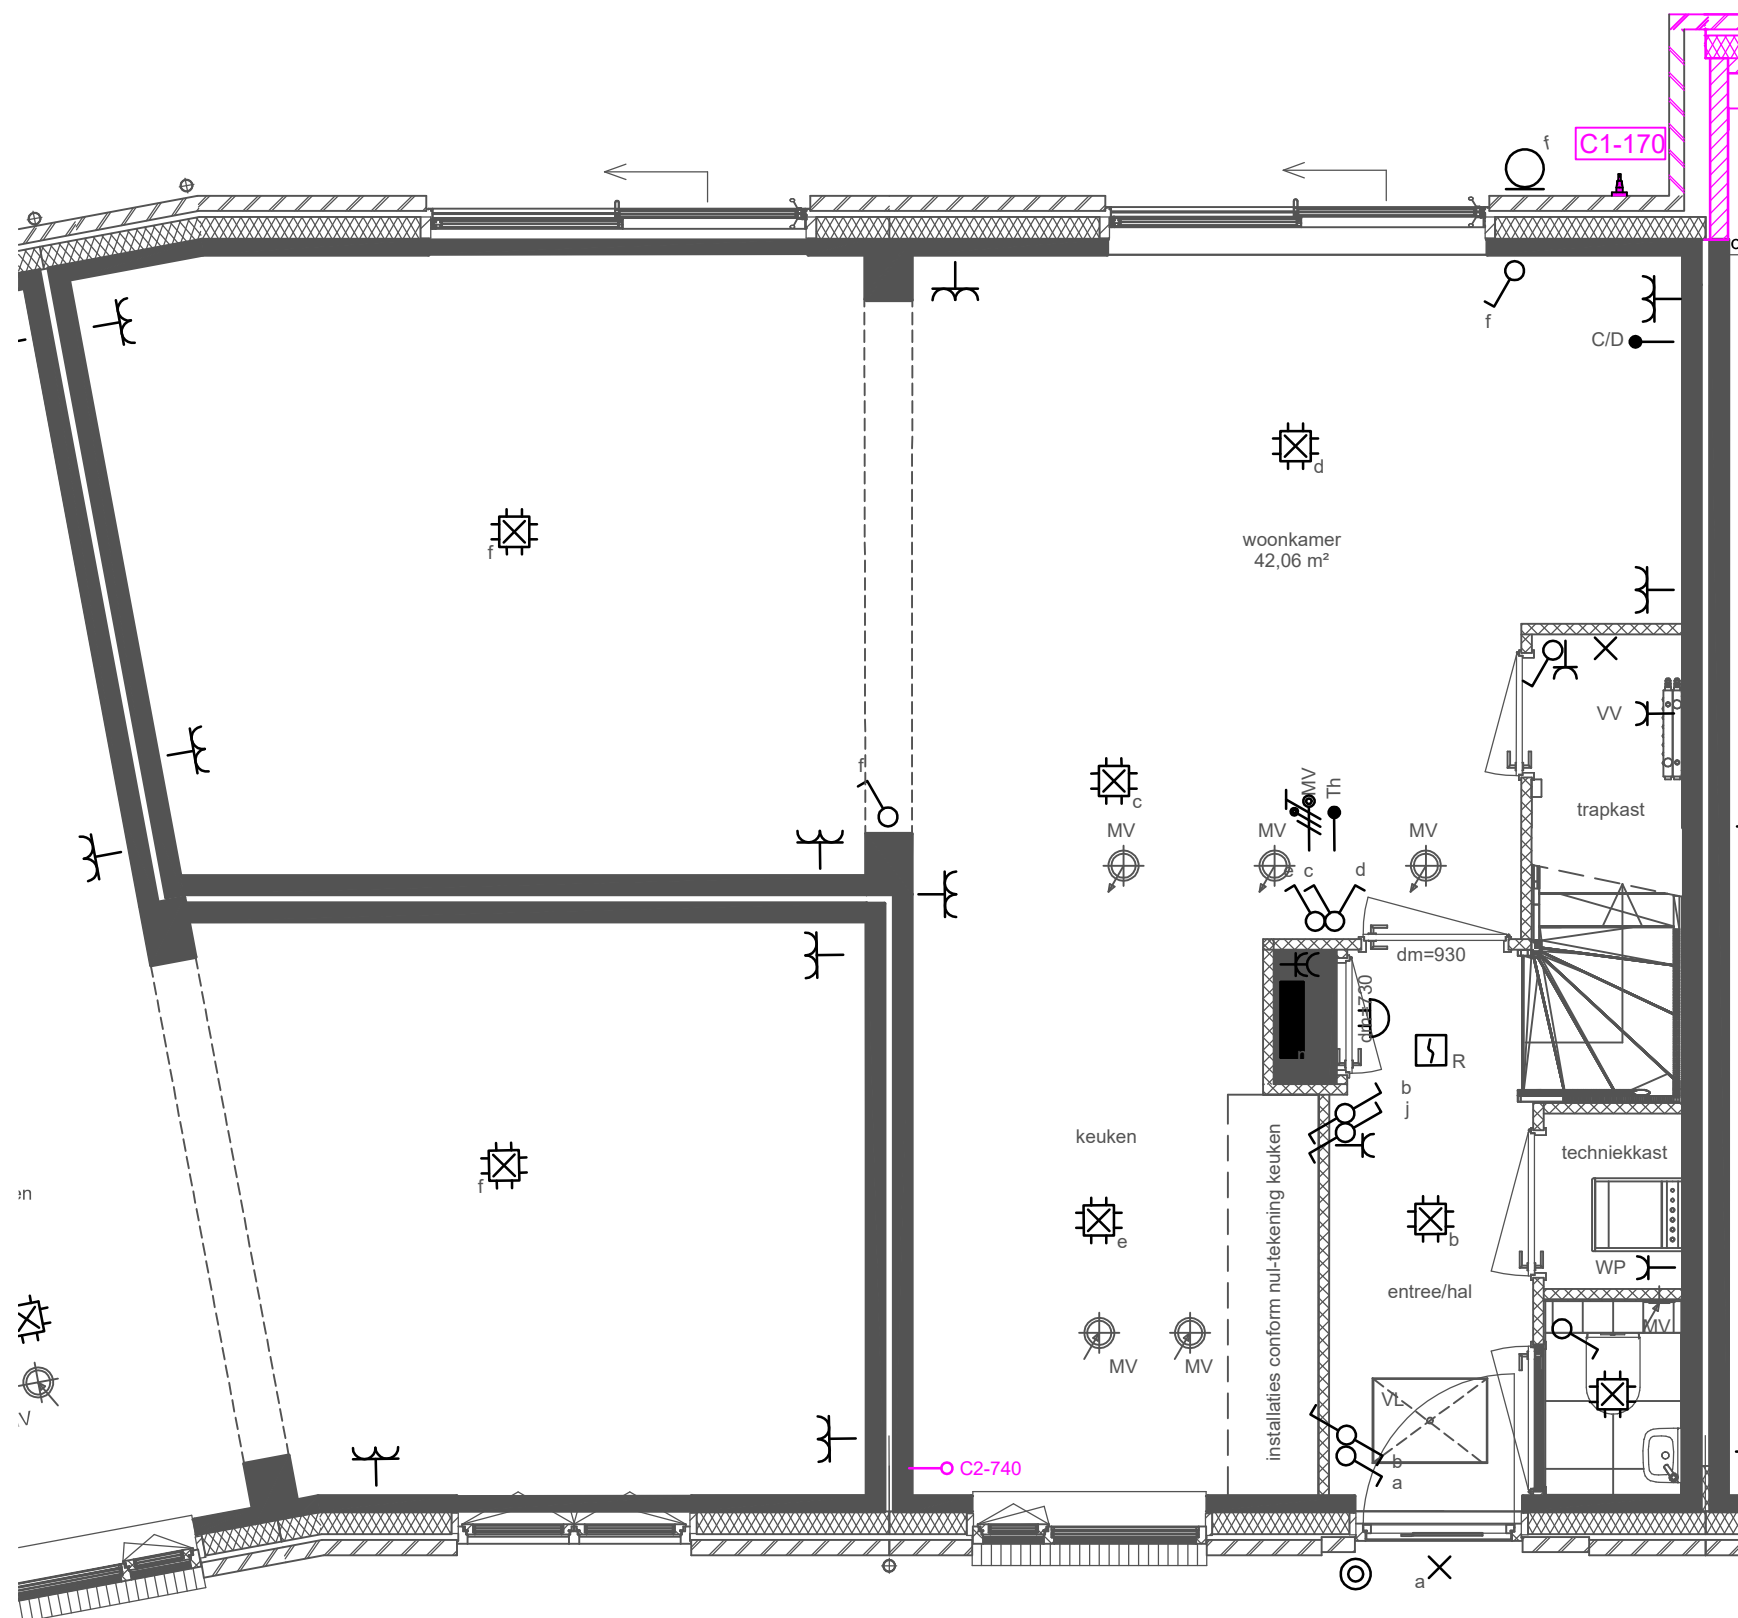

De op de tekening weergegeven indeling, maatvoering en materialen zijn bedoeld om een indruk te geven van de mogelijkheden. Aan deze tekeningen kunnen géén rechten ontleend worden. Exacte maten dienen in de bouw opgemeten te worden.

KopersKeuze Opdrachttekening

plaats
Rosmalen

project
tuinenRijk veld 3

onderdeel
plattegrond 1e verdieping

afmeting A3
schaal 1:50
datum 2024-01-22
gewijzigd 2024-02-07
status CONCEPT

legenda

- DEFINITIEF. Akkoord van koper (= opdracht)
- ERRATA

bouwnummer

7

woningtype

**Blok A1
Koolwijk
A6s**

Handtekening akkoord koper(s):


Datum ondertekening:

Dura Vermeer Bouw Zuid BV
Pettelaarpark 1
Postbus 5066
5201 GB 's-Hertogenbosch
Telefoon: (073) 528 89 06
Website: www.duravermeer.nl
E-mail: info.dvzb@duravermeer.nl

projectnr. 50210340

tek.nr.

MK-BNR7

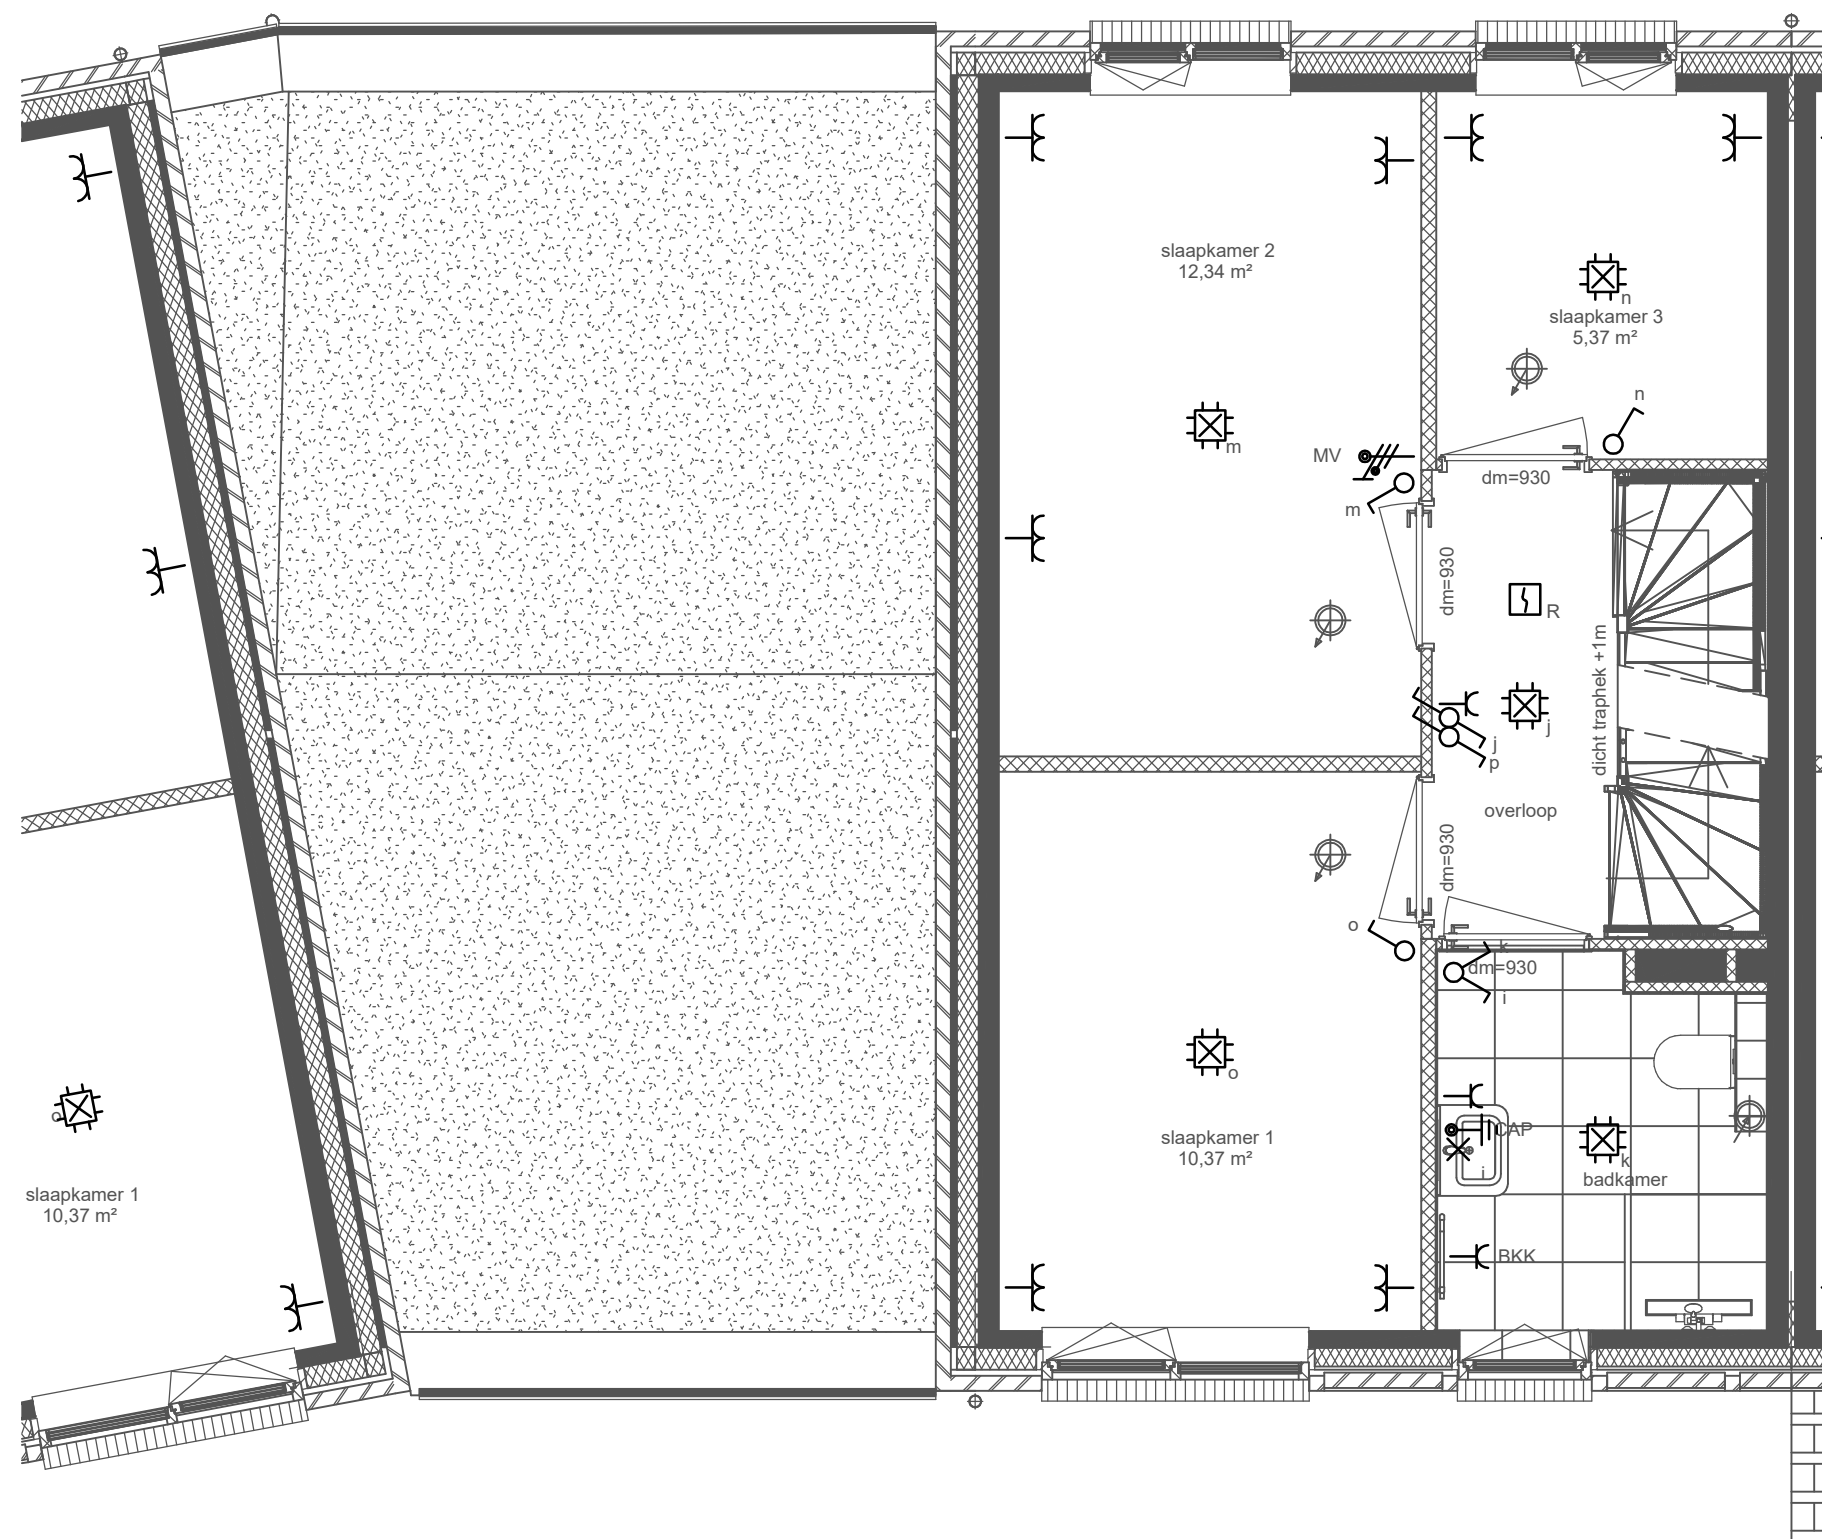

Bouwnummer 07

De op de tekening weergegeven indeling, maatvoering en materialen zijn bedoeld om een indruk te geven van de mogelijkheden. Aan deze tekeningen kunnen géén rechten ontleend worden. Exacte maten dienen in de bouw opgemeten te worden.

KopersKeuze

Opdrachttekening

plaats
Rosmalen

project
tuinenRijk veld 3

onderdeel
plattegrond 2e verdieping

afmeting A3
schaal 1:50
datum 2024-01-22
gewijzigd 2024-02-07
status CONCEPT

legenda

- DEFINITIEF. Akkoord van koper (= opdracht)
- ERRATA

bouwnummer

7

woningtype

Blok A1
Koolwitje
A6s

Handtekening akkoord koper(s):

Datum ondertekening:

Dura Vermeer Bouw Zuid BV
Pettelaarpark 1
Postbus 5066
5201 GB 's-Hertogenbosch
Telefoon: (073) 528 89 06
Website: www.duravermeer.nl
E-mail: info.dvbz@duravermeer.nl

projectnr. 50210340

tek.nr.

MK-BNR7

