

De op de tekening weergegeven indeling, maatvoering en materialen zijn bedoeld om een indruk te geven van de mogelijkheden. Aan deze tekeningen kunnen géén rechten ontleend worden. Exacte maten dienen in de bouw opgemeten te worden.

## KopersKeuze

### Opdrachttekening

plaats  
Rosmalen

project  
tuinenRijk veld 3

onderdeel  
plattegrond begane grond

afmeting A3  
schaal 1:50  
datum 2024-01-22  
gewijzigd 2024-02-07  
status CONCEPT

#### legenda

- DEFINITIEF. Akkoord van koper (= opdracht)
- ERRATA

bouwnummer

8

woningtype

Blok A2  
Koolwitje  
A5s

Handtekening akkoord koper(s):


Datum ondertekening:

Dura Vermeer Bouw Zuid BV  
Pettelaarpark 1  
Postbus 5066  
5201 GB 's-Hertogenbosch  
Telefoon: (073) 528 89 06  
Website: www.duravermeer.nl  
E-mail: info.dvzb@duravermeer.nl

projectnr. 50210340

tek.nr.

**MK-BNR8**

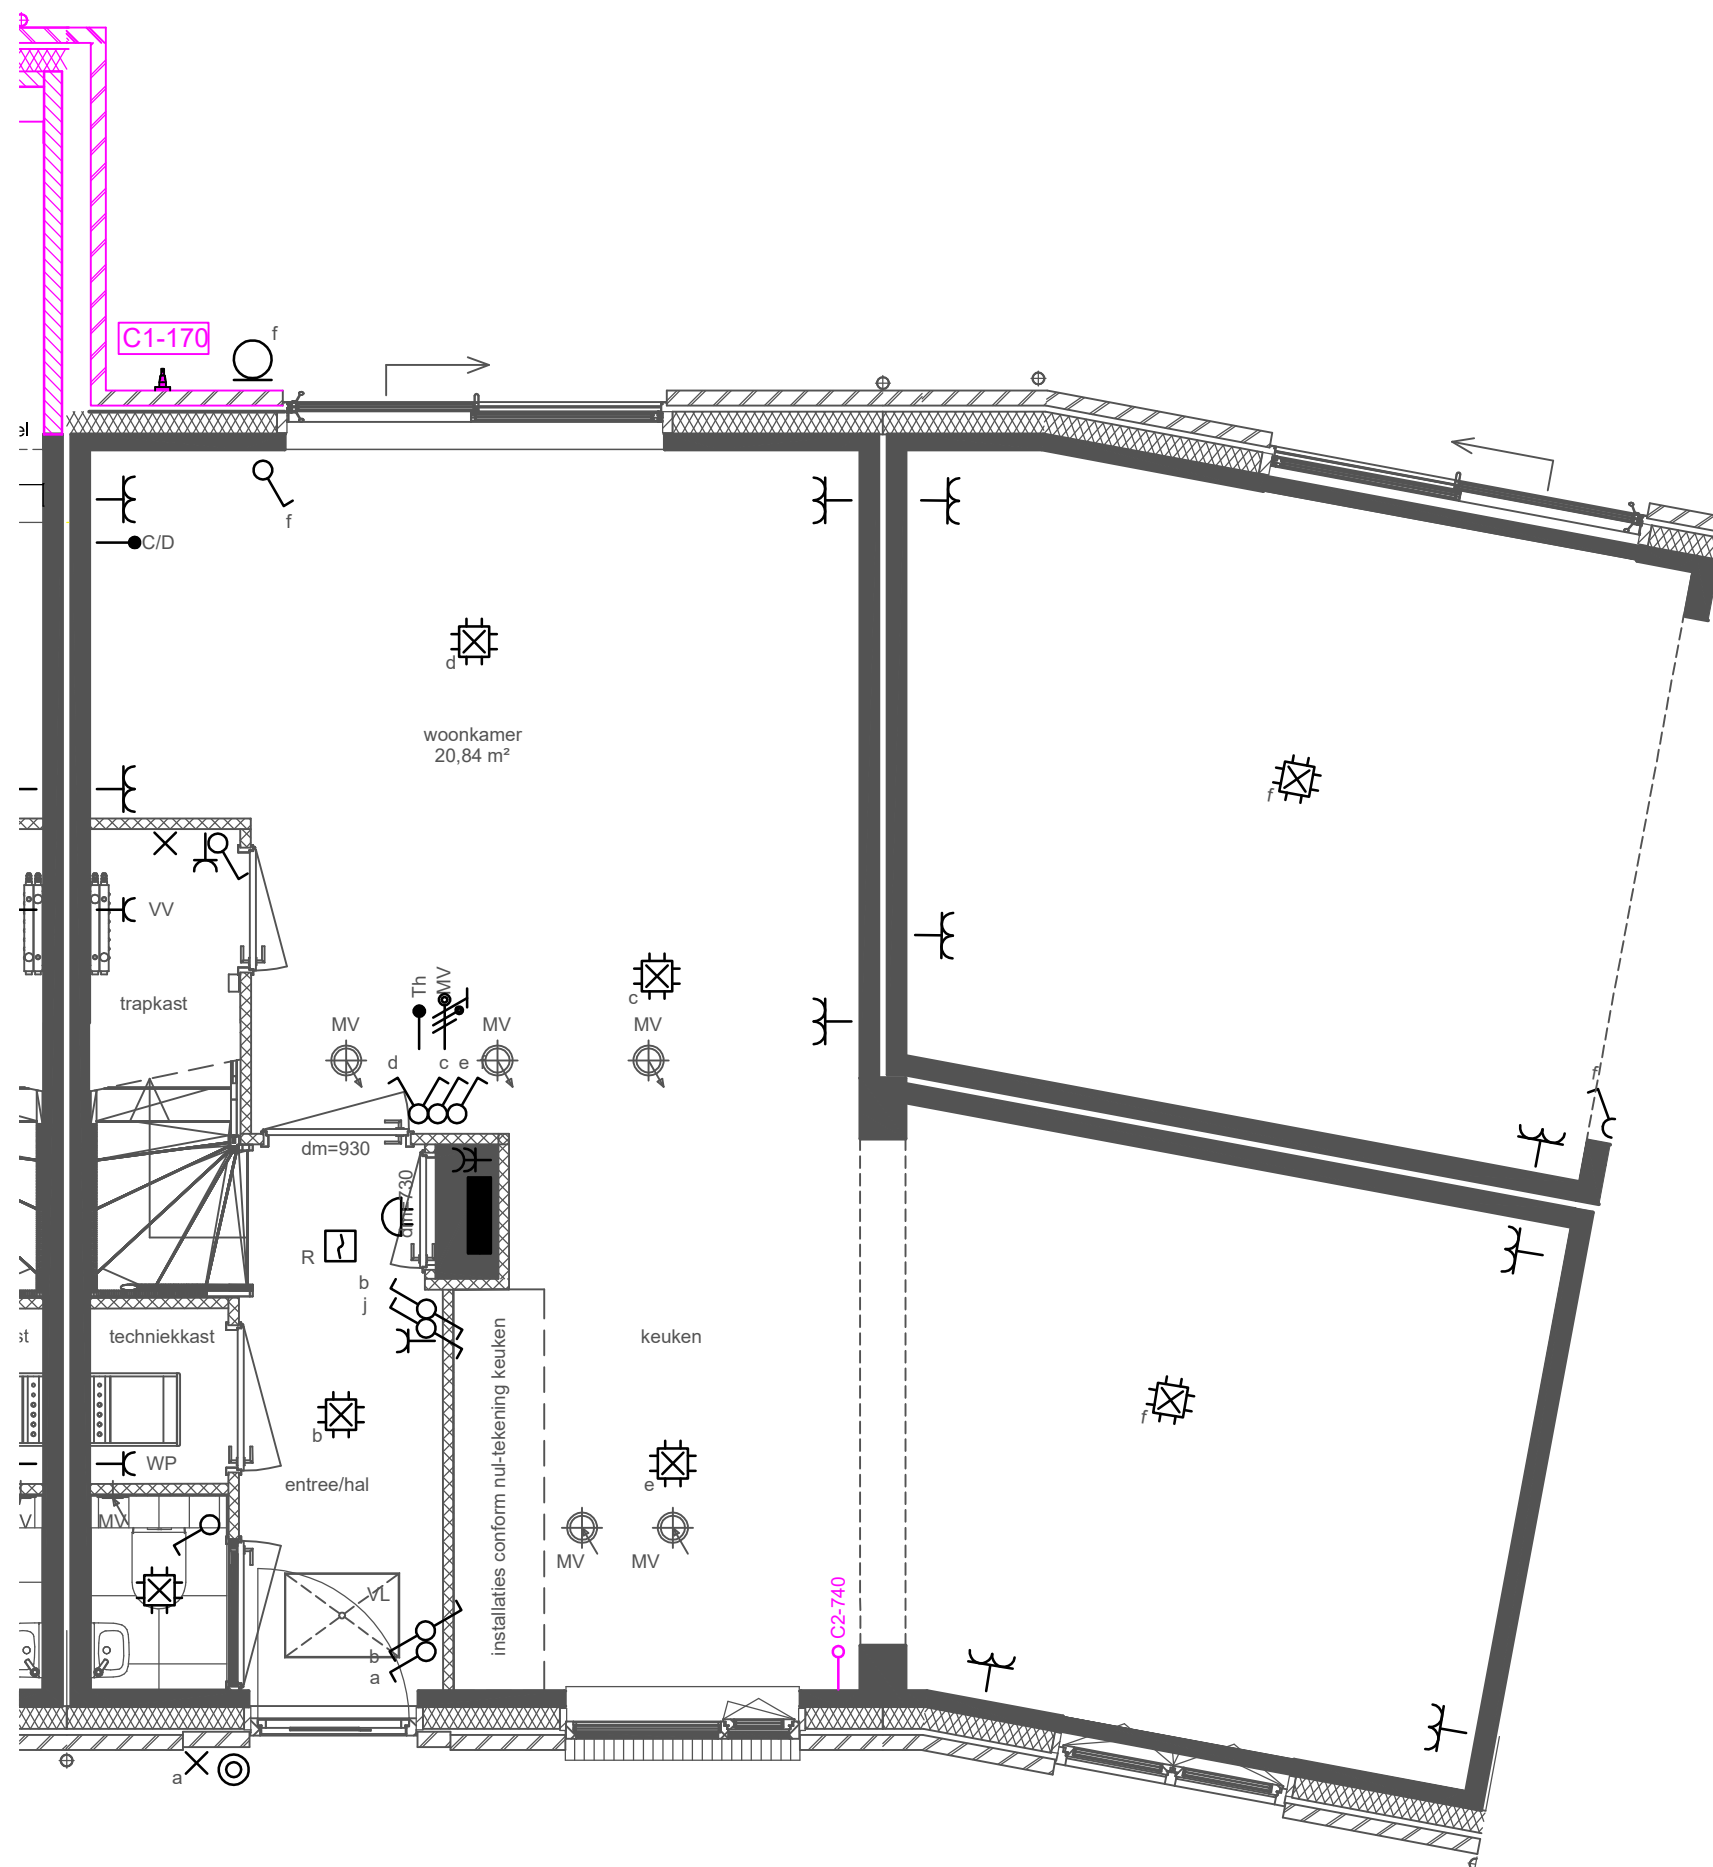

De op de tekening weergegeven indeling, maatvoering en materialen zijn bedoeld om een indruk te geven van de mogelijkheden. Aan deze tekeningen kunnen géén rechten ontleend worden. Exacte maten dienen in de bouw opgemeten te worden.

## KopersKeuze Opdrachttekening

plaats  
Rosmalen

project  
tuinenRijk veld 3

onderdeel  
plattegrond 1e verdieping

afmeting A3  
schaal 1:50  
datum 2024-01-22  
gewijzigd 2024-02-07  
status CONCEPT

### legenda

- DEFINITIEF. Akkoord van koper (= opdracht)
- ERRATA

bouwnummer

8

woningtype

Blok A2  
Koolwitje  
A5s

Handtekening akkoord koper(s):


Datum ondertekening:

Dura Vermeer Bouw Zuid BV  
Pettelaarpark 1  
Postbus 5066  
5201 GB 's-Hertogenbosch  
Telefoon: (073) 528 89 06  
Website: [www.duravermeer.nl](http://www.duravermeer.nl)  
E-mail: [info.dvbz@duravermeer.nl](mailto:info.dvbz@duravermeer.nl)

projectnr. 50210340

tek.nr.

**MK-BNR8**

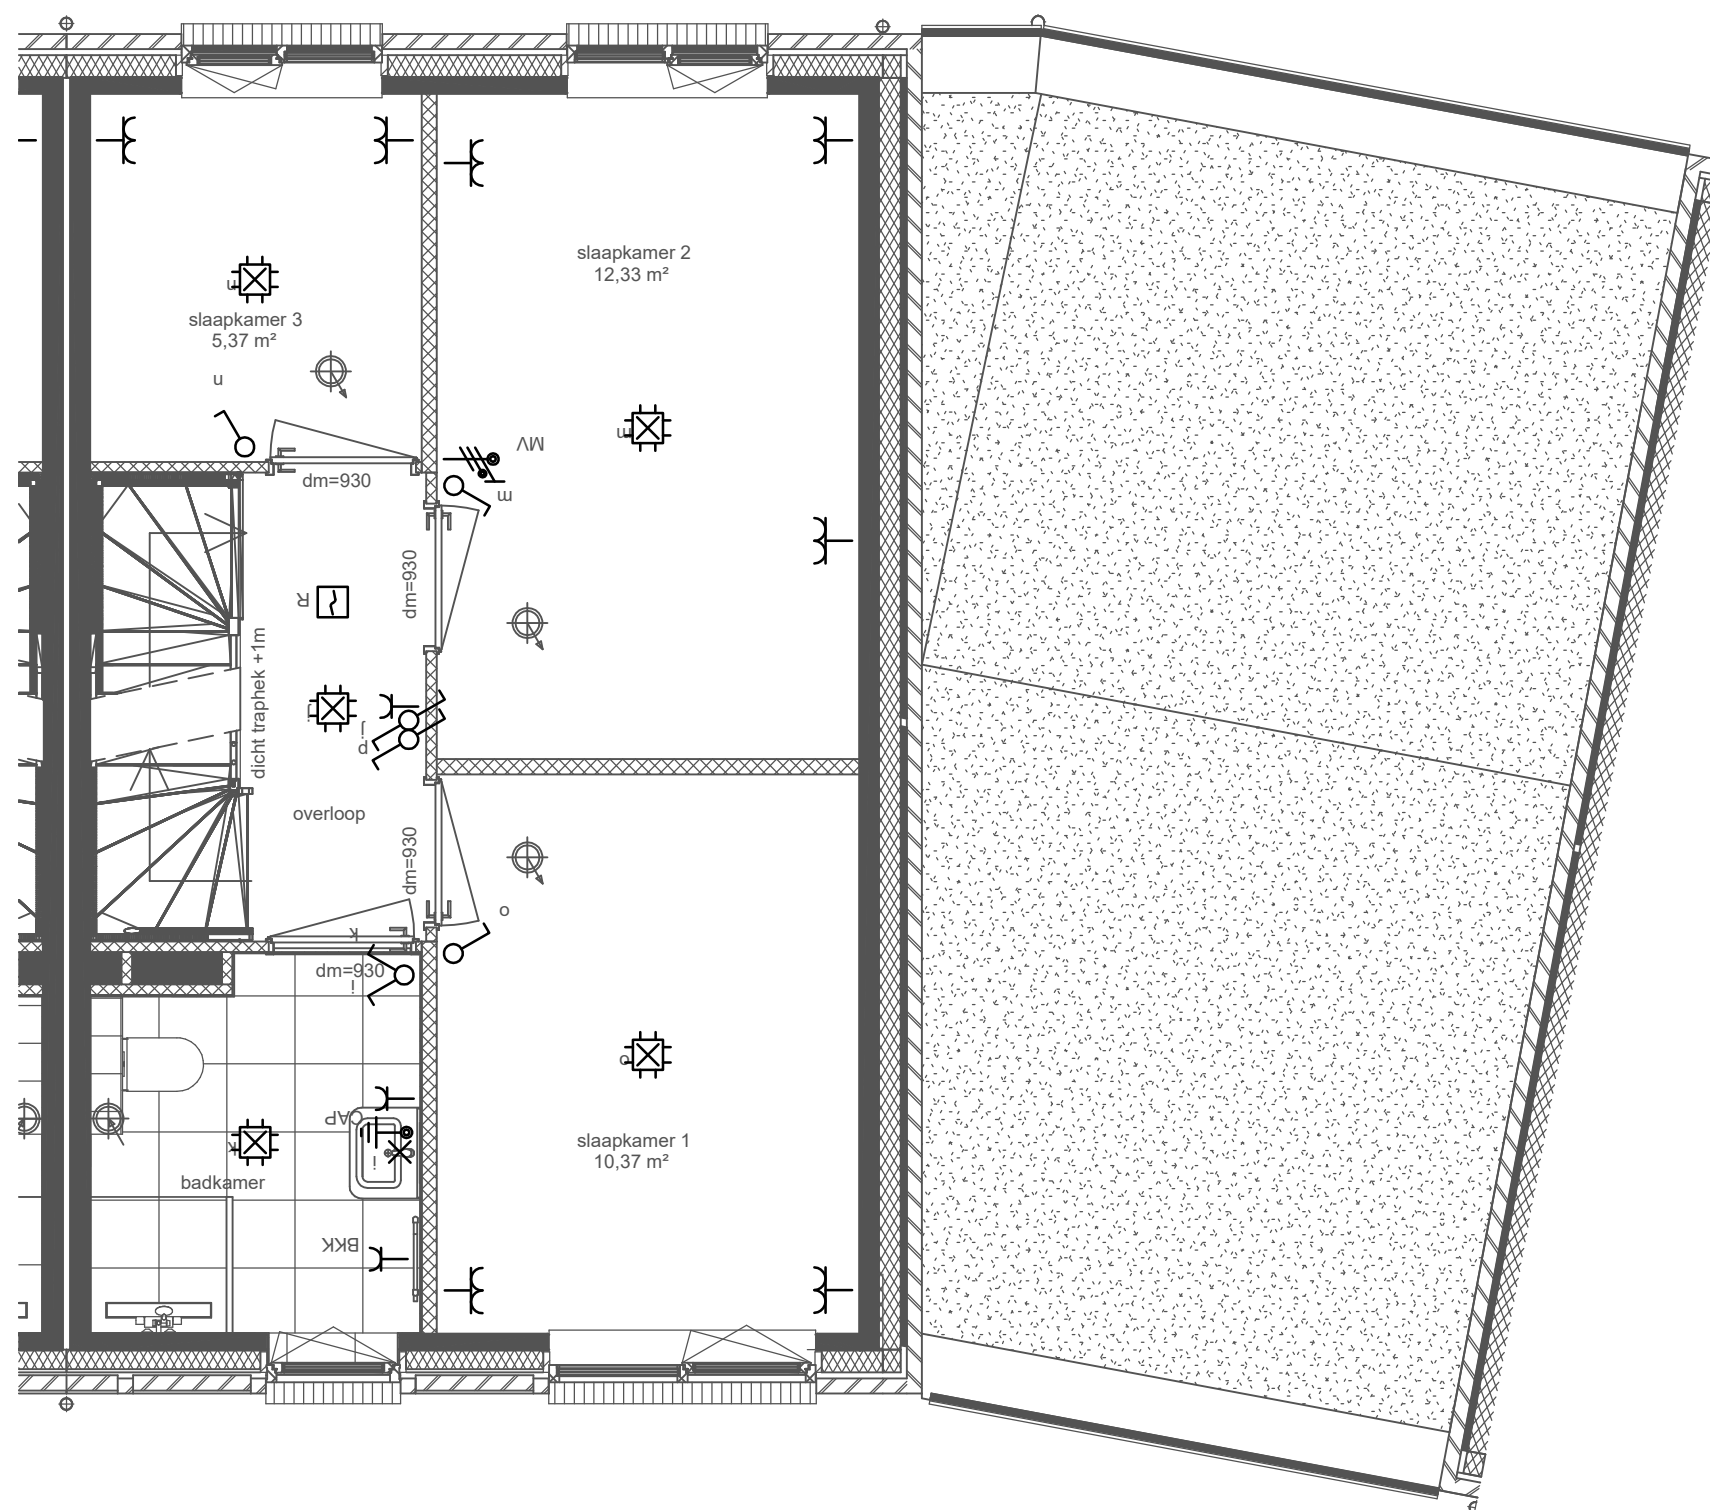

Bouwnummer 08

De op de tekening weergegeven indeling, maatvoering en materialen zijn bedoeld om een indruk te geven van de mogelijkheden. Aan deze tekeningen kunnen géén rechten ontleend worden. Exacte maten dienen in de bouw opgemeten te worden.

## KopersKeuze

### Opdrachttekening

plaats  
Rosmalen

project  
tuinenRijk veld 3

onderdeel  
plattegrond 2e verdieping

afmeting A3  
schaal 1:50  
datum 2024-01-22  
gewijzigd 2024-02-07  
status CONCEPT

#### legenda

- DEFINITIEF. Akkoord van koper (= opdracht)
- ERRATA

bouwnummer

8

woningtype

Blok A2  
Koolwitje  
A5s

Handtekening akkoord koper(s):


Datum ondertekening:

Dura Vermeer Bouw Zuid BV  
Pettelaarpark 1  
Postbus 5066  
5201 GB 's-Hertogenbosch  
Telefoon: (073) 528 89 06  
Website: [www.duravermeer.nl](http://www.duravermeer.nl)  
E-mail: [info.dvbz@duravermeer.nl](mailto:info.dvbz@duravermeer.nl)

projectnr. 50210340

tek.nr.

**MK-BNR8**

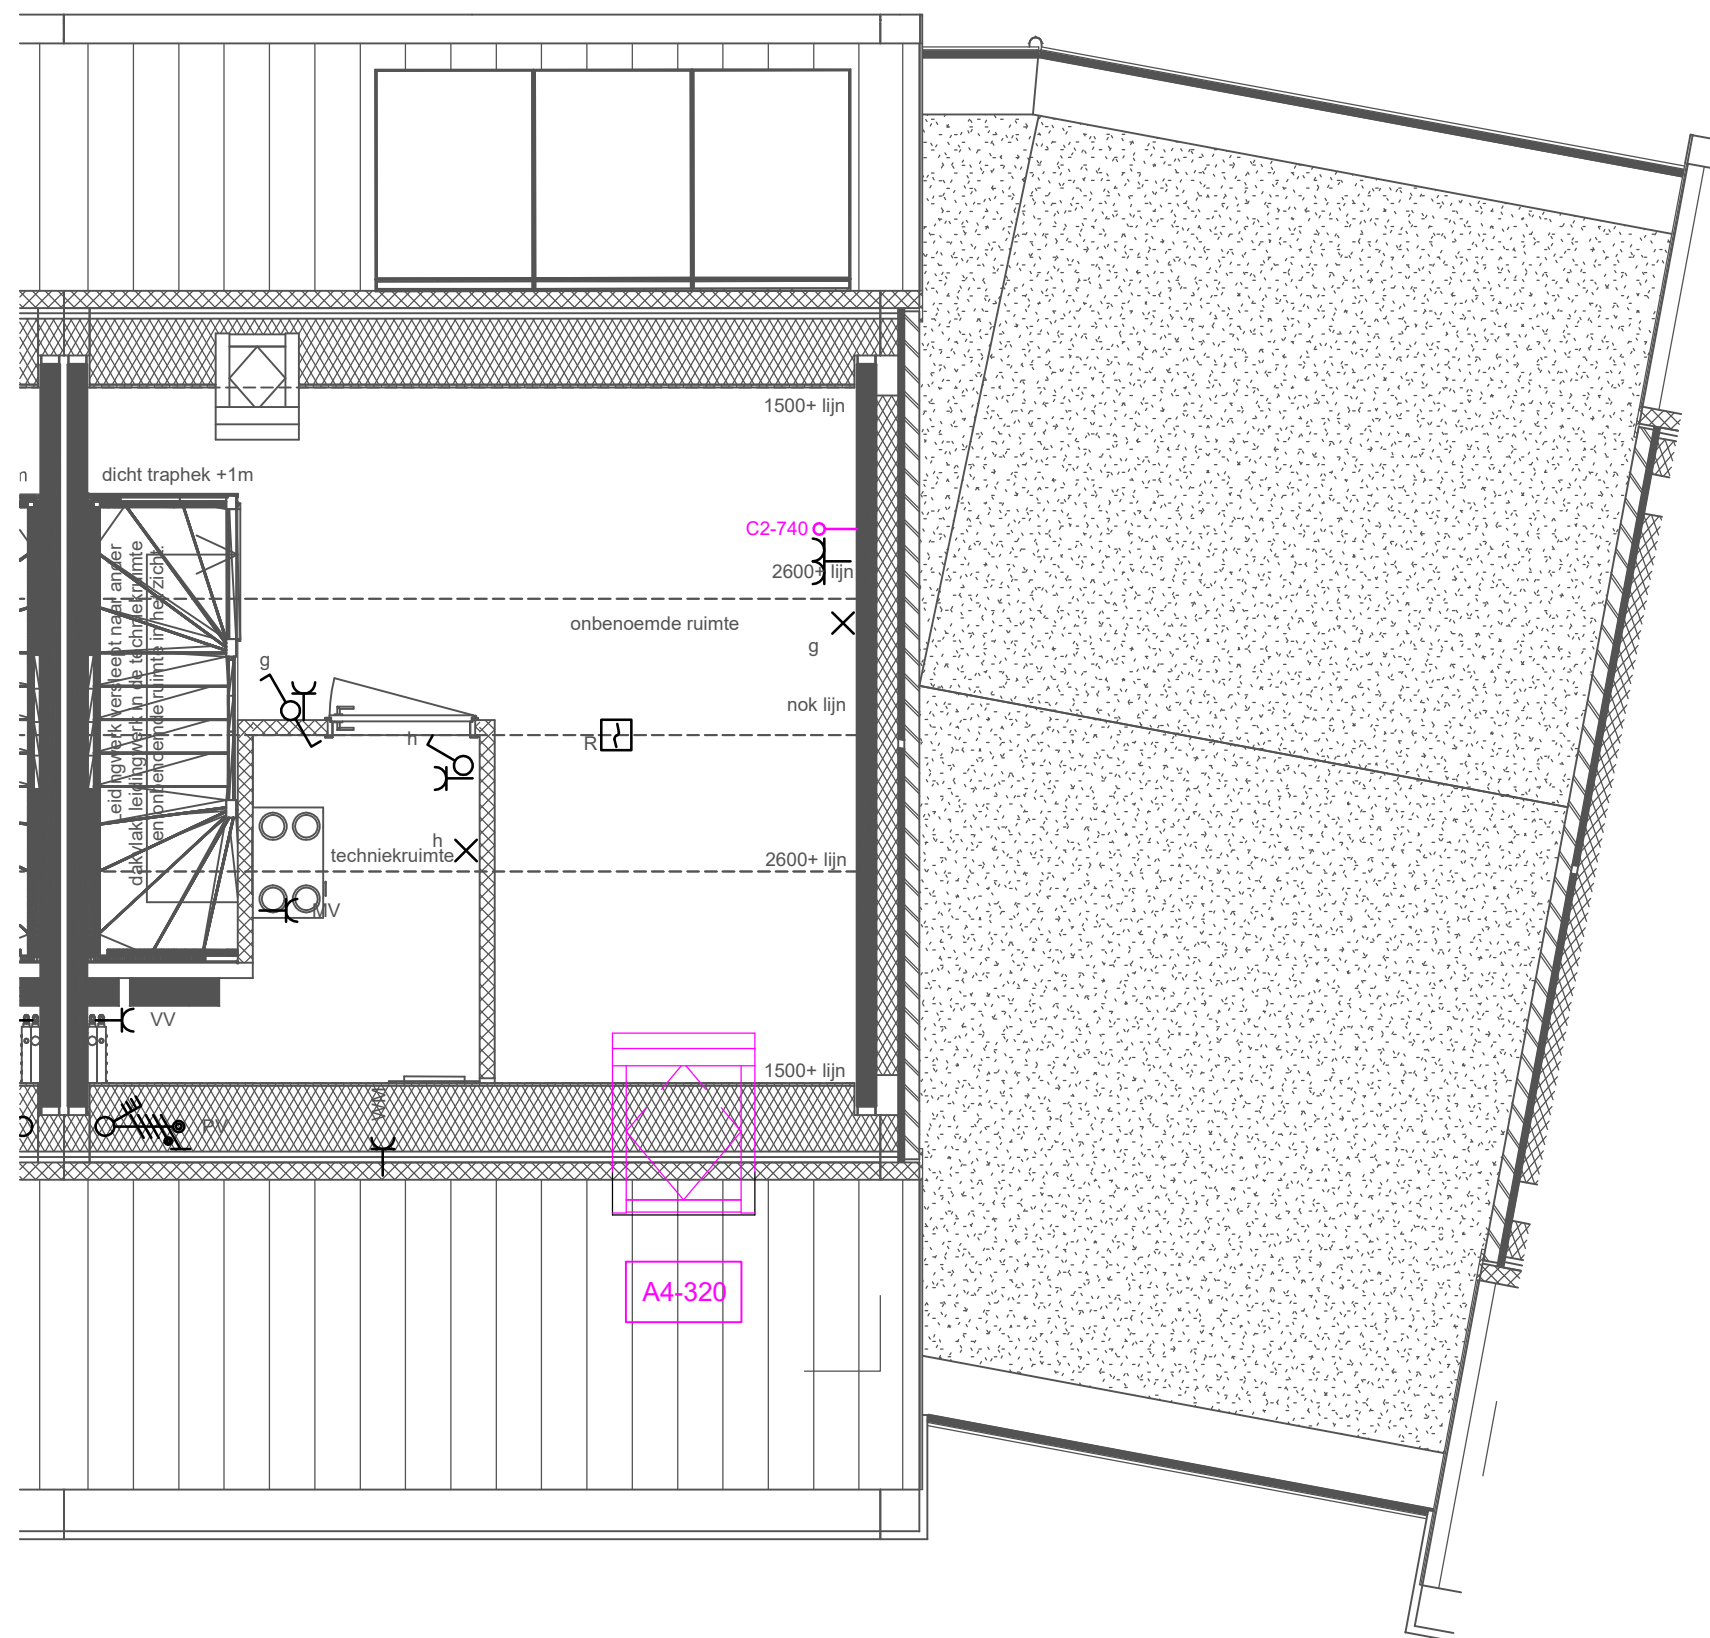

Bouwnummer 08