

De op de tekening weergegeven indeling, maatvoering en materialen zijn bedoeld om een indruk te geven van de mogelijkheden. Aan deze tekeningen kunnen géén rechten ontleend worden. Exacte maten dienen in de bouw opgemeten te worden.

KopersKeuze

Opdrachttekening

plaats
Rosmalen

project
tuinenRijk veld 2

onderdeel
plattegrond begane grond

afmeting A3
schaal 1:50
datum 2023-09-06
gewijzigd 2024-03-26
status DEFINITIEF

legenda

- DEFINITIEF. Akkoord van koper (= opdracht)
- ERRATA

bouwnummer	woningtype
12	Blok B Koolwitje A5h


Handtekening akkoord koper(s):

Datum ondertekening:

Dura Vermeer Bouw Zuid BV
Pettelaarpark 1
Postbus 5066
5201 GB 's-Hertogenbosch
Telefoon: (073) 528 89 06
Website: www.duravermeer.nl
E-mail: info.dvzb@duravermeer.nl

projectnr. 9360

tek.nr.
MK-BNR12

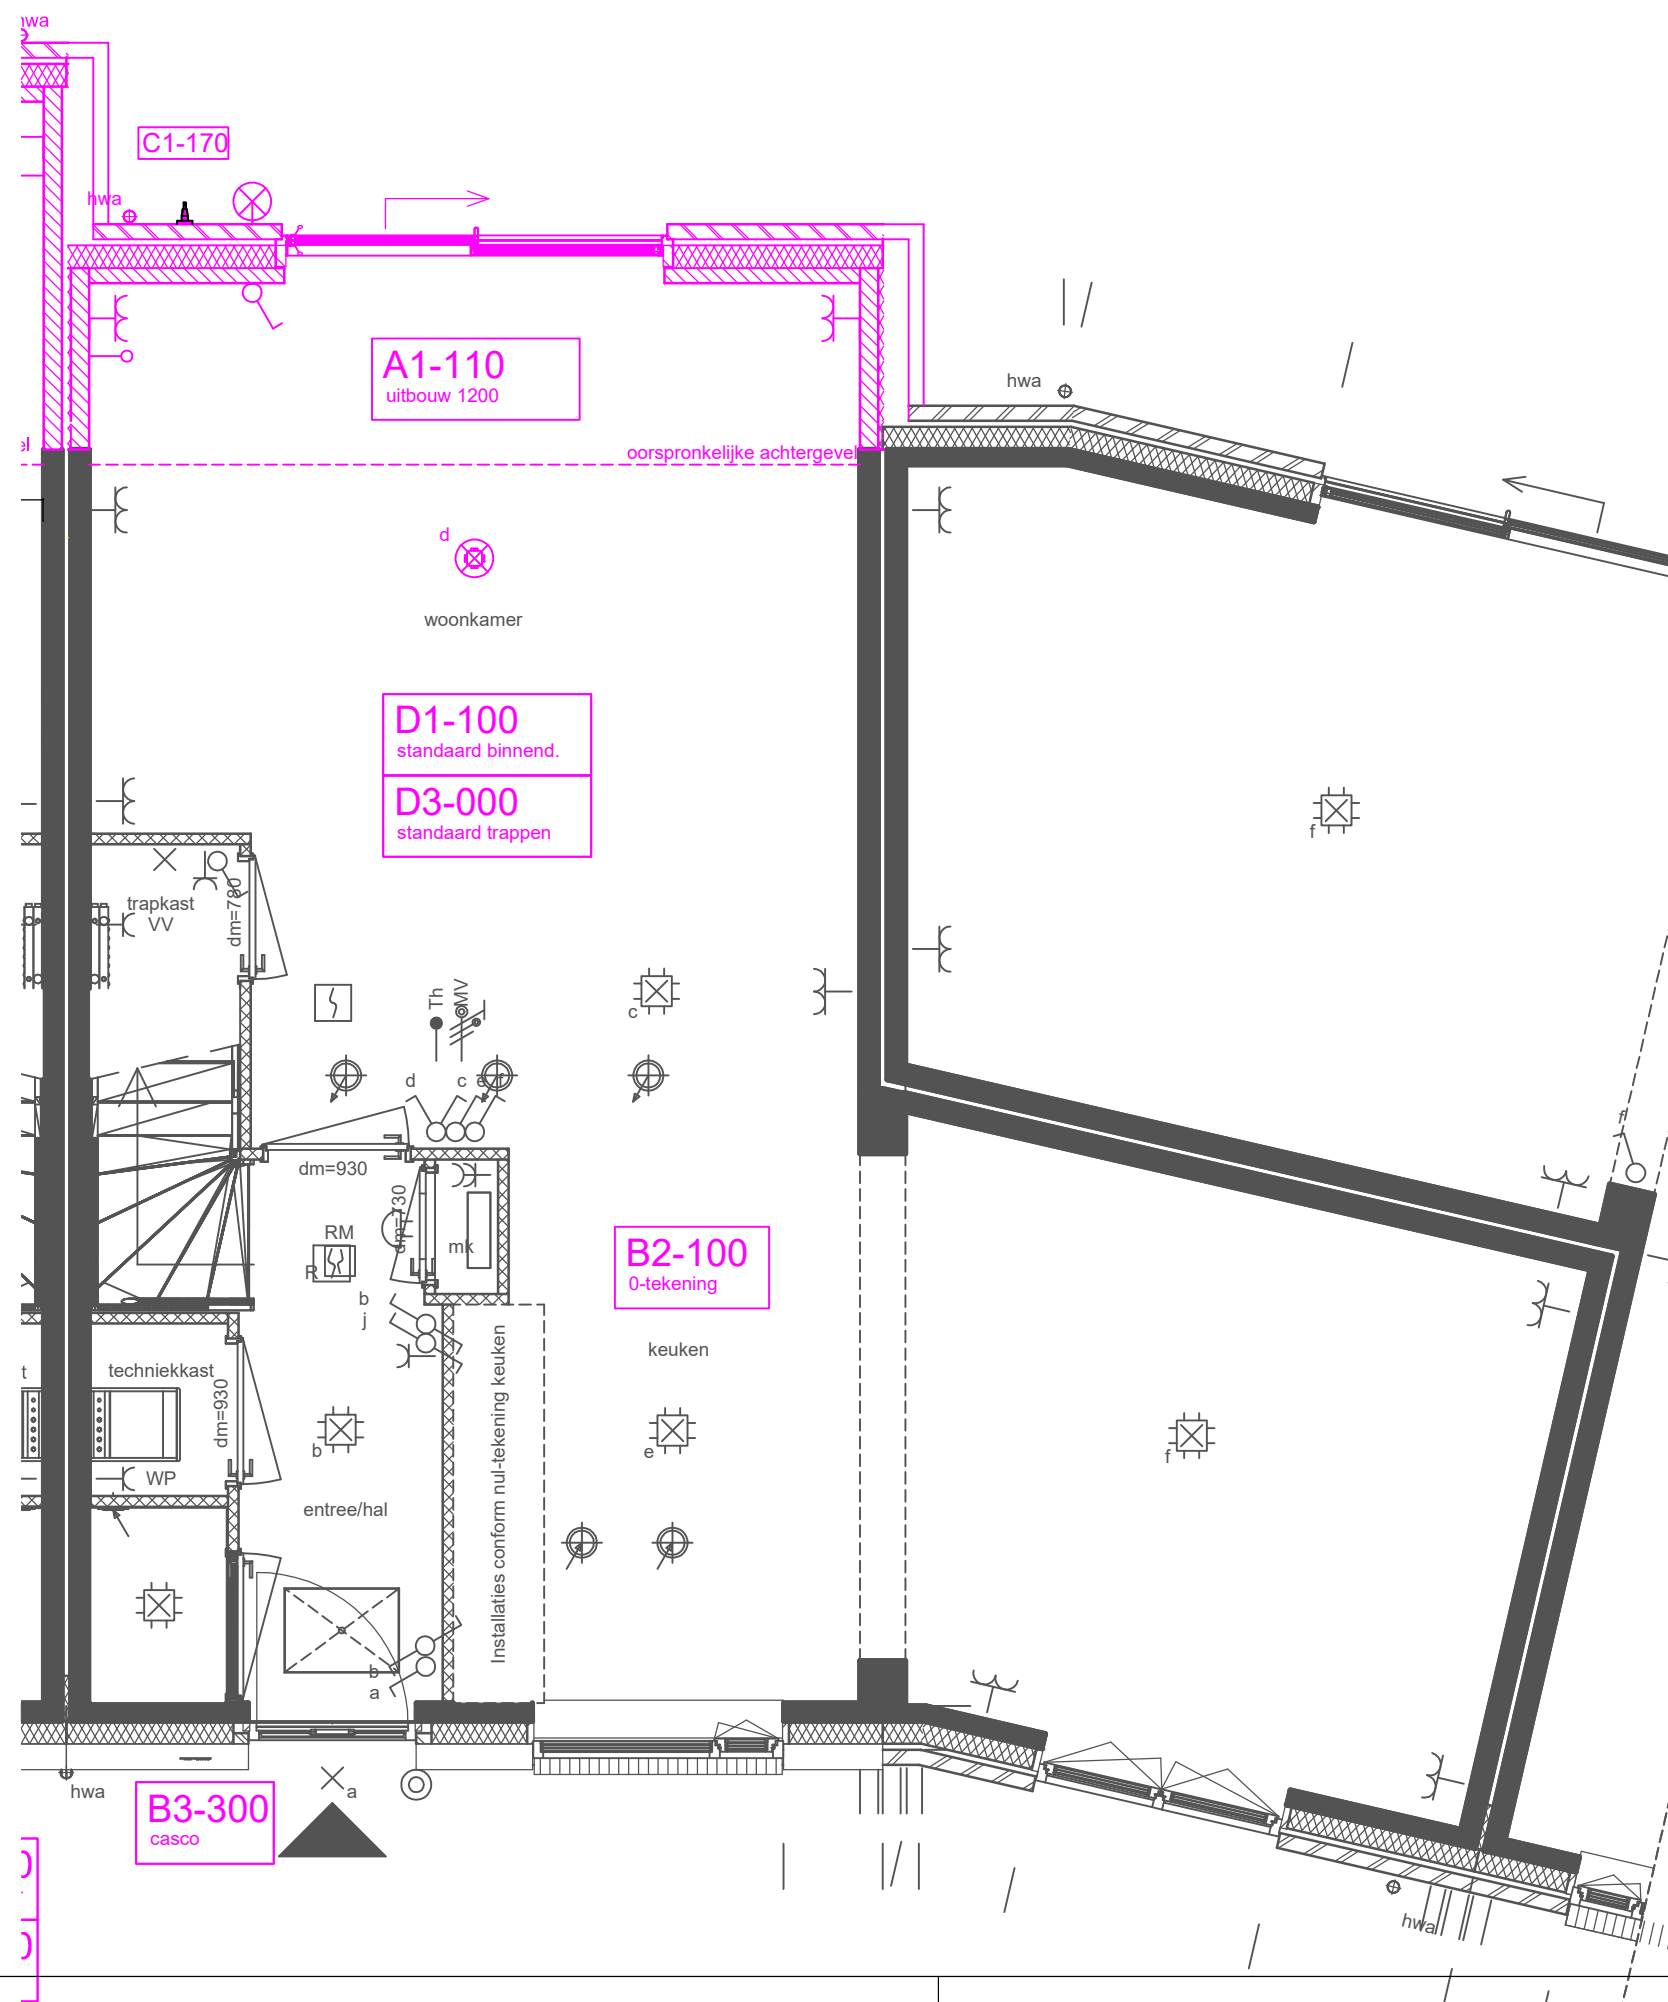

De op de tekening weergegeven indeling, maatvoering en materialen zijn bedoeld om een indruk te geven van de mogelijkheden. Aan deze tekeningen kunnen géén rechten ontleend worden. Exacte maten dienen in de bouw opgemeten te worden.

KopersKeuze

Opdrachttekening

plaats
Rosmalen

project
tuinenRijk veld 2

onderdeel
plattegrond 1e verdieping

afmeting A3
schaal 1:50
datum 2023-09-06
gewijzigd 2024-03-26
status DEFINITIEF

legenda

- DEFINITIEF. Akkoord van koper (= opdracht)
- ERRATA

bouwnummer

12

woningtype

Blok B
Koolwitje
A5h

Handtekening akkoord koper(s):


Datum ondertekening:

Dura Vermeer Bouw Zuid BV
Pettelaarpark 1
Postbus 5066
5201 GB 's-Hertogenbosch
Telefoon: (073) 528 89 06
Website: www.duravermeer.nl
E-mail: info.dvzb@duravermeer.nl

projectnr. 9360

tek.nr.

MK-BNR12

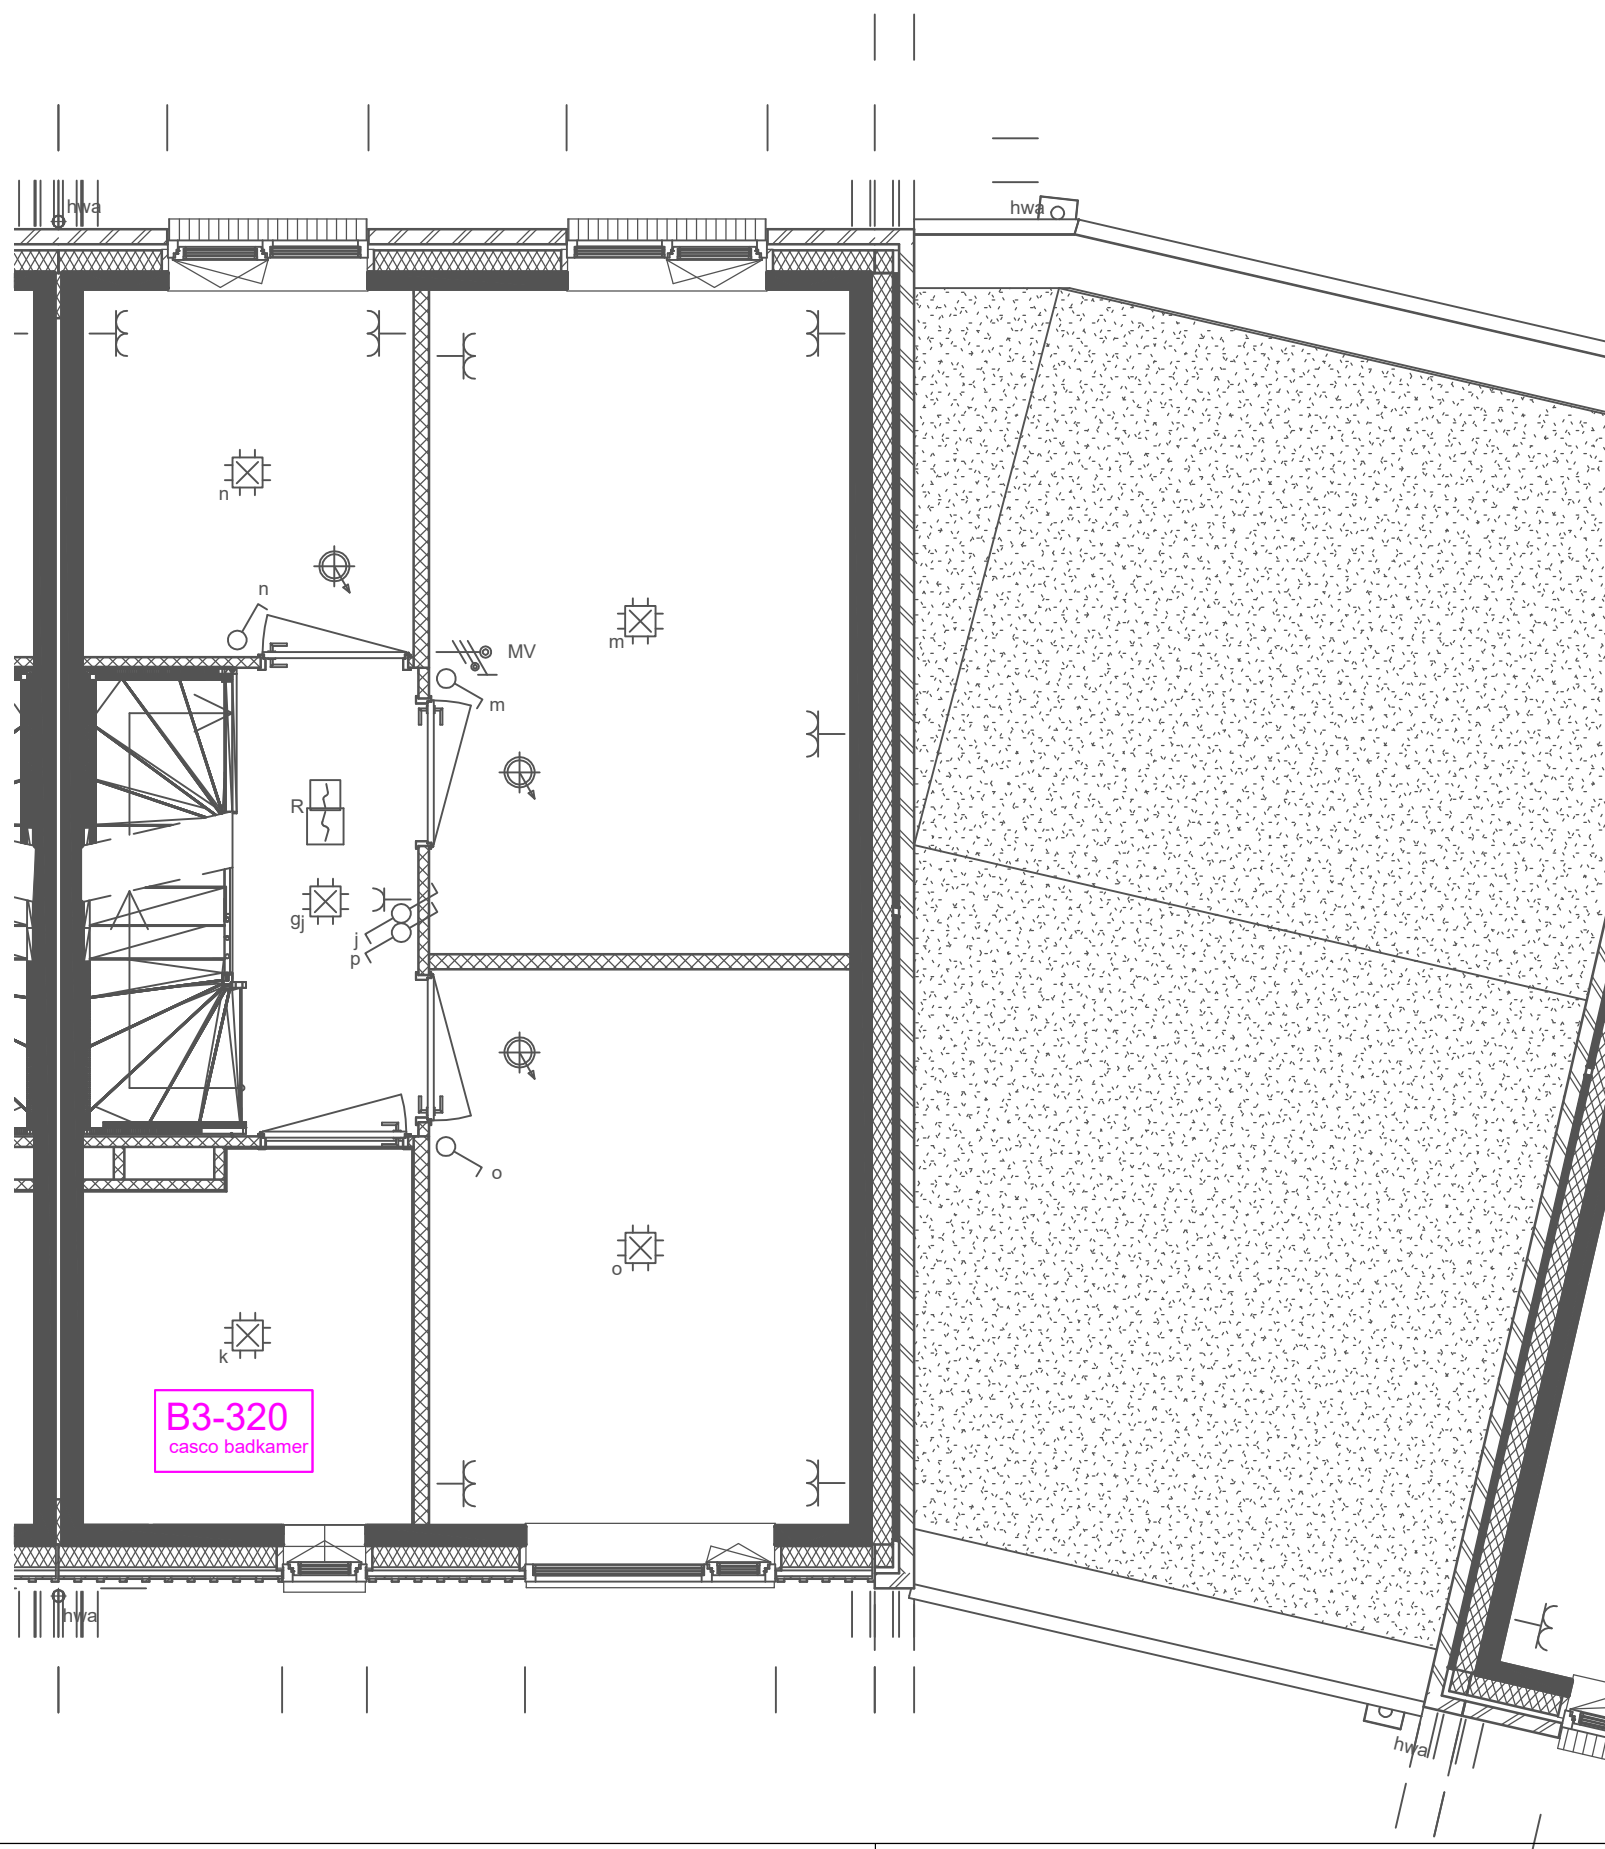

De op de tekening weergegeven indeling, maatvoering en materialen zijn bedoeld om een indruk te geven van de mogelijkheden. Aan deze tekeningen kunnen géén rechten ontleend worden. Exacte maten dienen in de bouw opgemeten te worden.

KopersKeuze

Opdrachttekening

plaats
Rosmalen

project
tuinenRijk veld 2

onderdeel
plattgrond 2e verdieping

afmeting A3
schaal 1:50
datum 2023-09-06
gewijzigd 2024-03-26
status DEFINITIEF

legenda

- DEFINITIEF. Akkoord van koper (= opdracht)
- ERRATA

bouwnummer

12

woningtype

Blok B
Koolwitje
A5h

Handtekening akkoord koper(s):


Datum ondertekening:

Dura Vermeer Bouw Zuid BV
Pettelaarpark 1
Postbus 5066
5201 GB 's-Hertogenbosch
Telefoon: (073) 528 89 06
Website: www.duravermeer.nl
E-mail: info.dvbz@duravermeer.nl

projectnr. 9360

tek.nr.

MK-BNR12

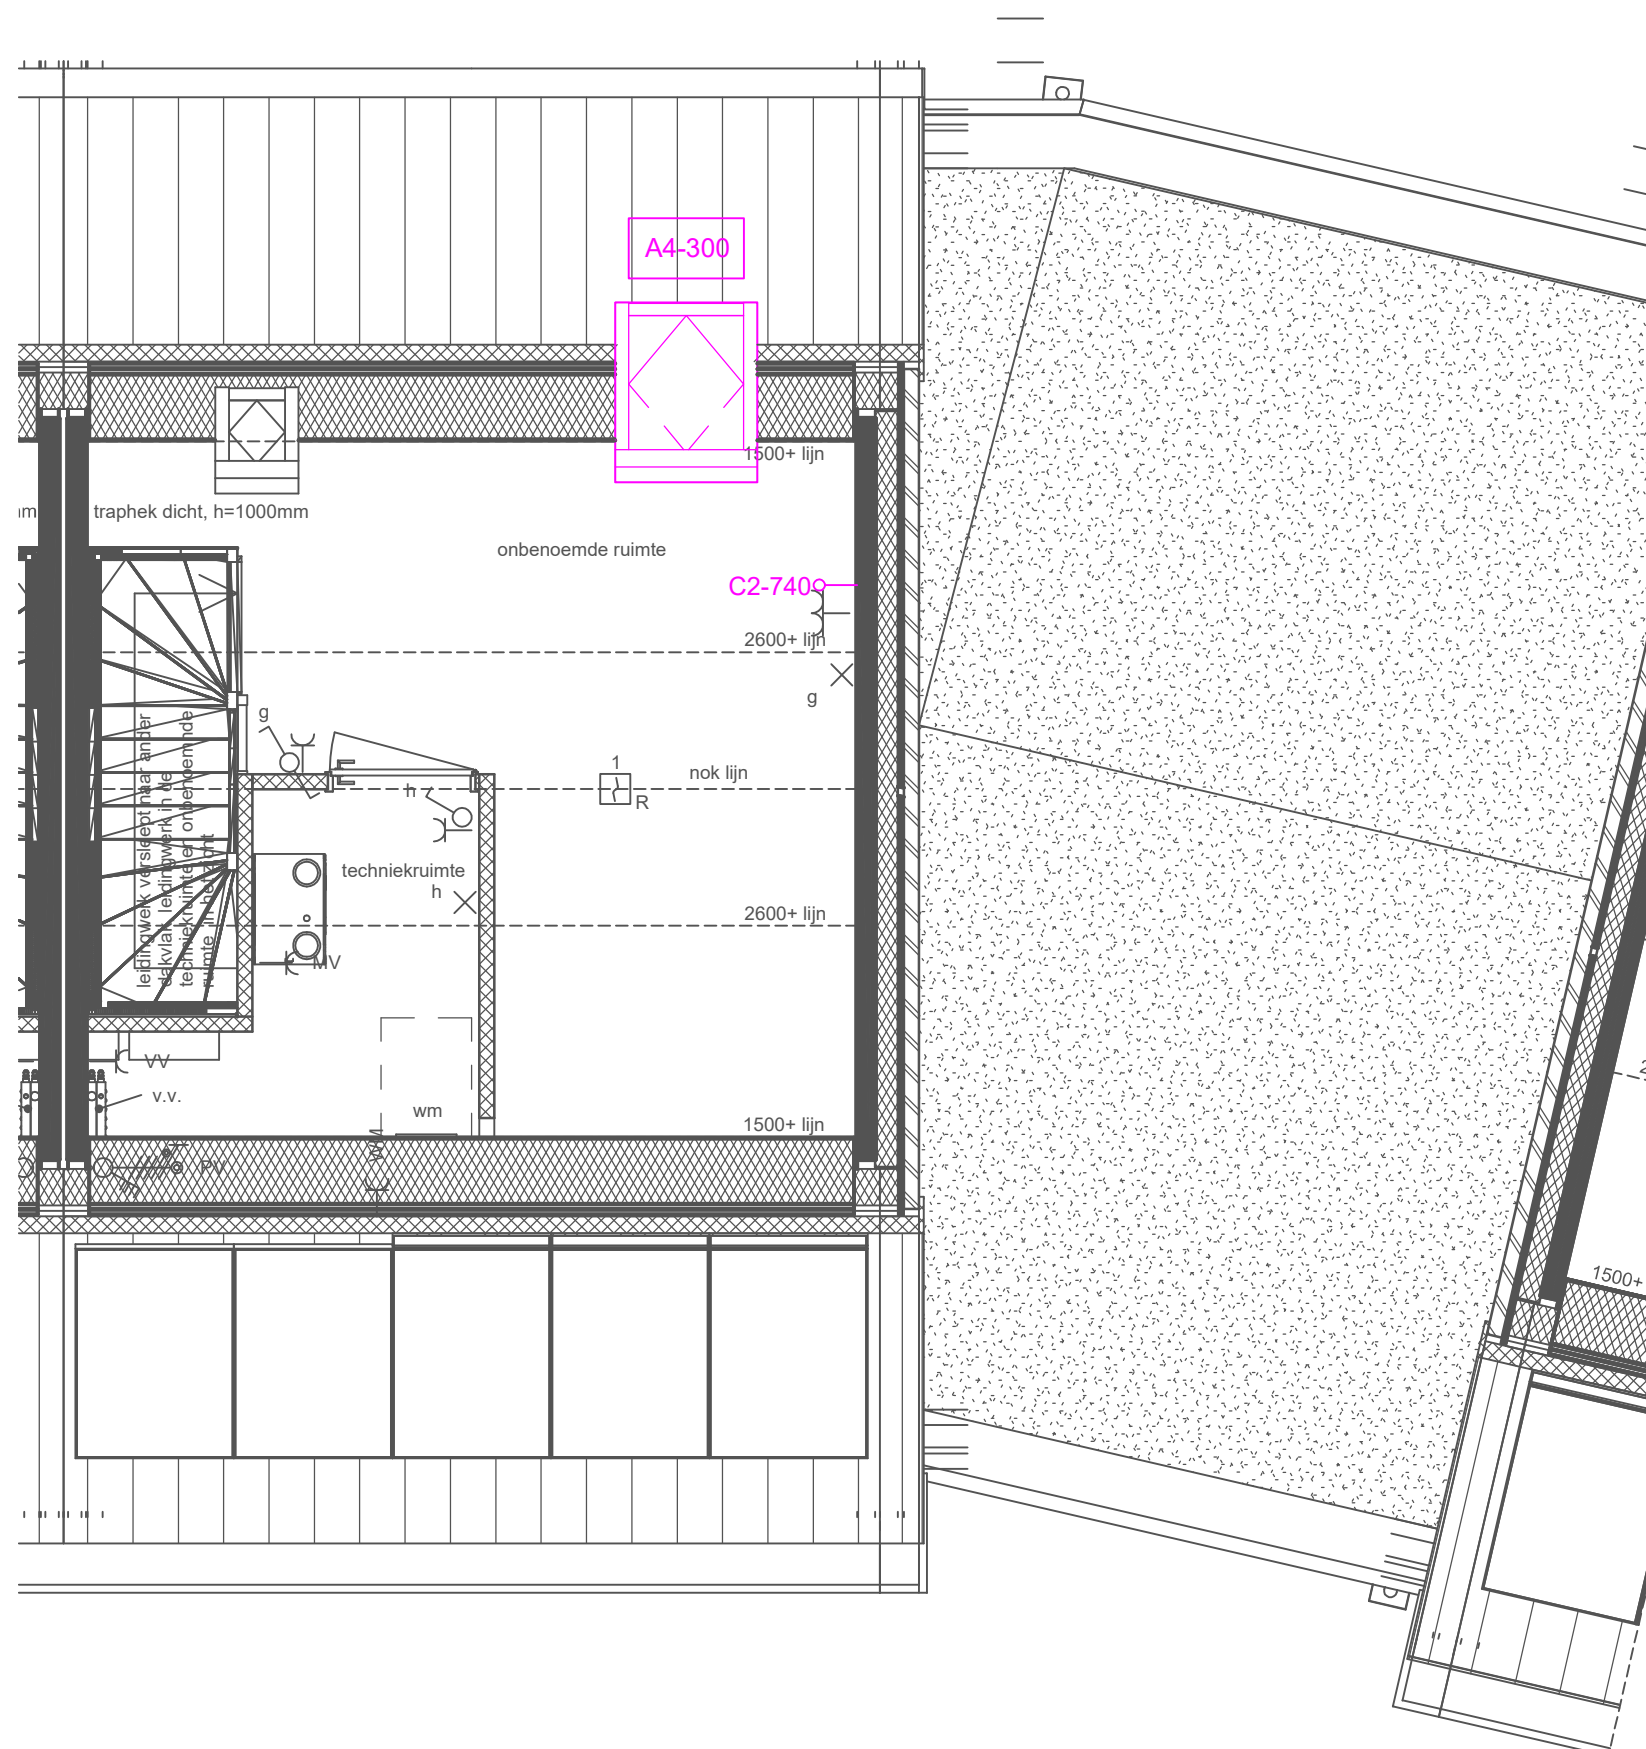

bouwnummer 12

bouwnummer