

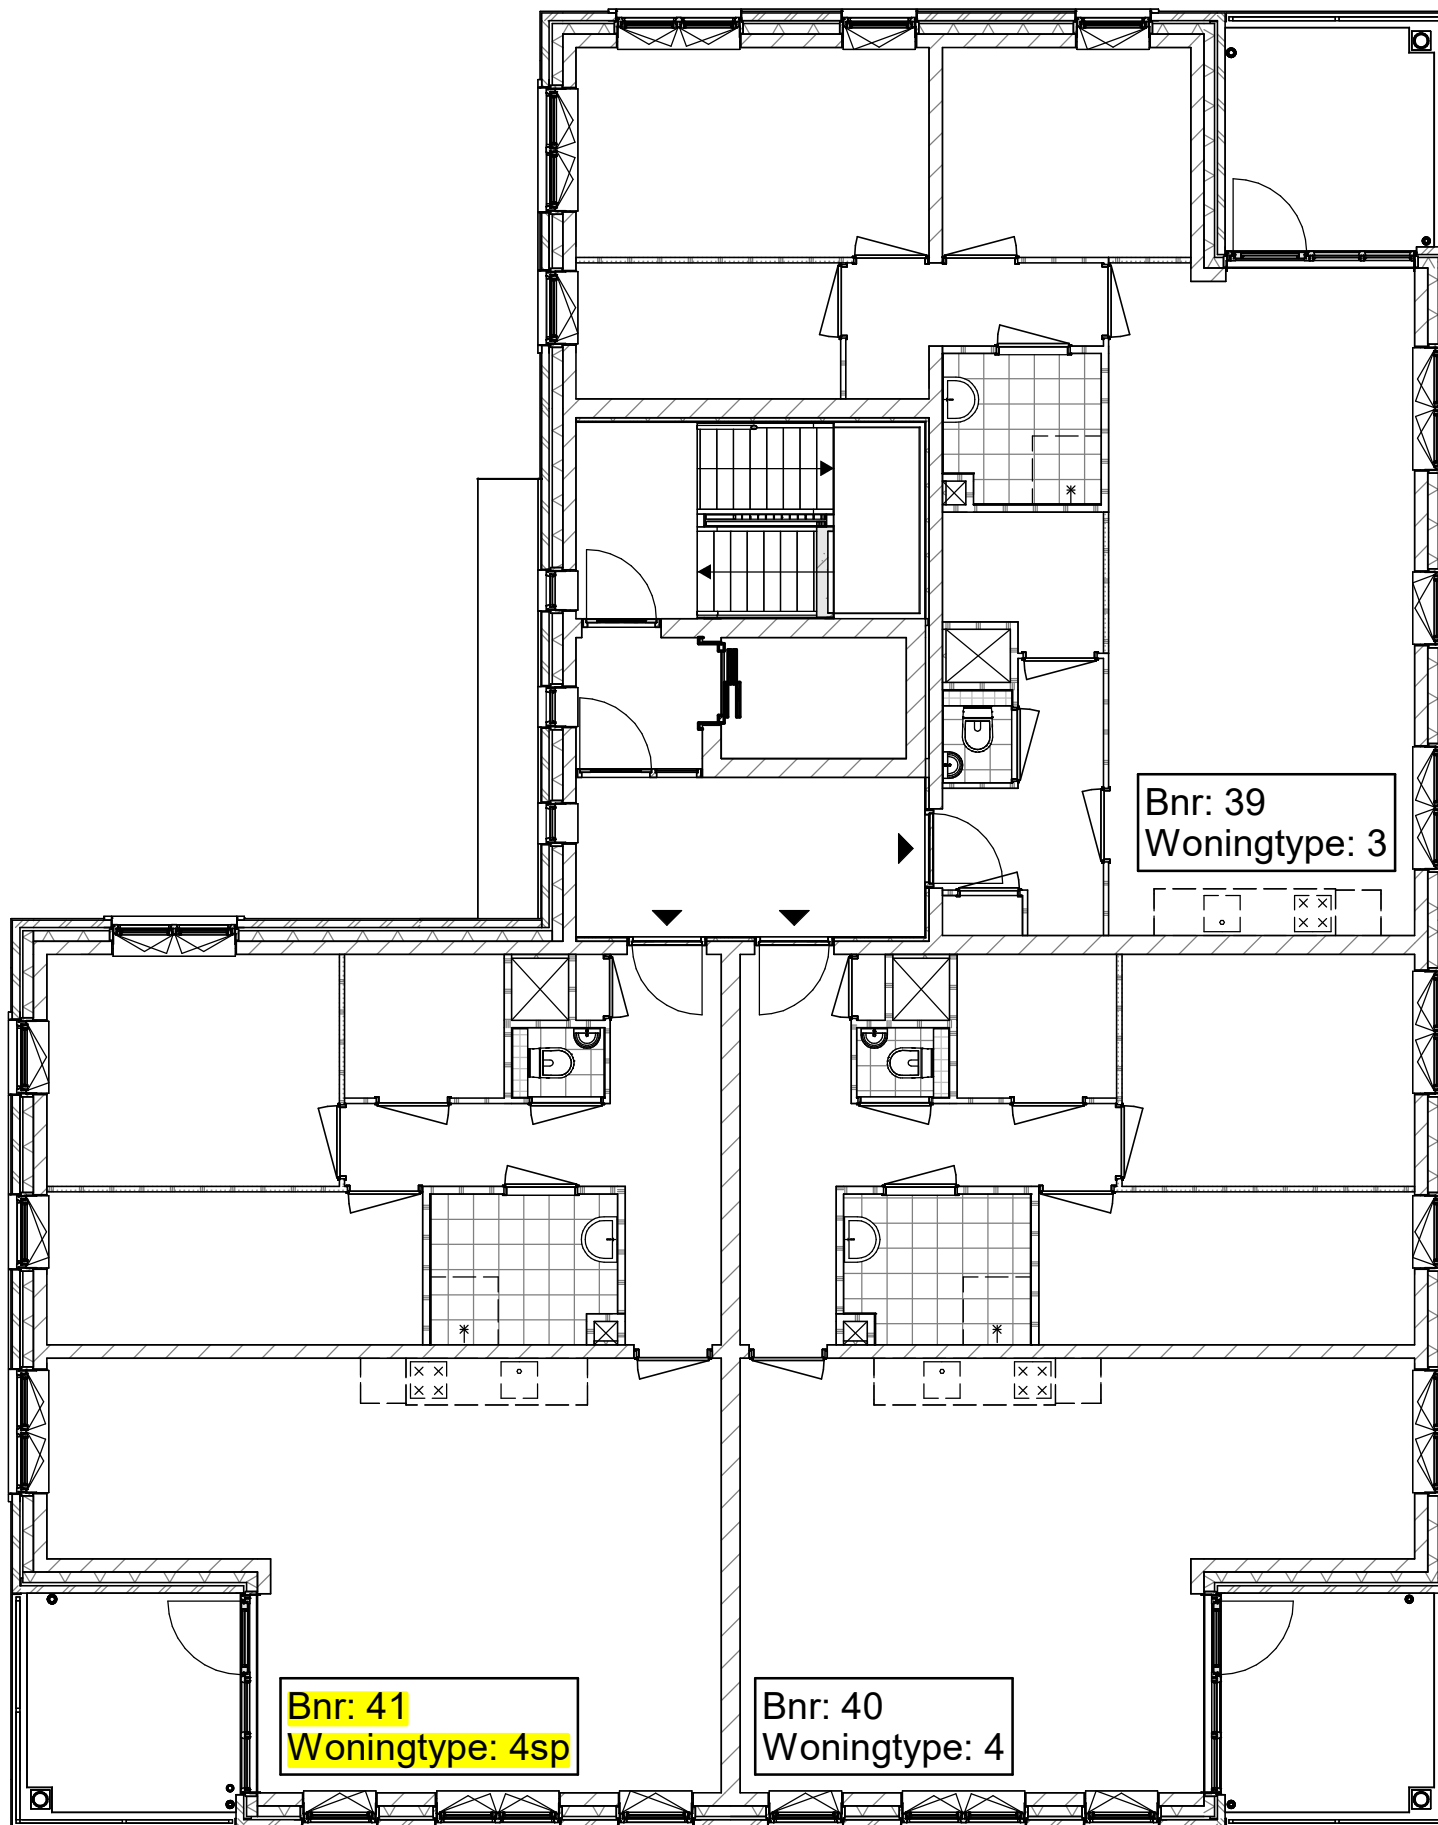
Plattegrond Begane Grond Blok A



project
Bloementuin Sassenheim (APP)

omschrijving
Plattegrond Begane Grond Blok A

getekend	SVe	status	DEFINITIEF	schaal	1:100	datum	03-04-2023
project nr	9534	tekening nr	V-BA-000	wijz.			



Plattegrond Eerste Verdieping Blok A



project
Bloementuin Sassenheim (APP)

omschrijving
Plattegrond Eerste Verdieping Blok A

getekend
Sve

status
DEFINITIEF

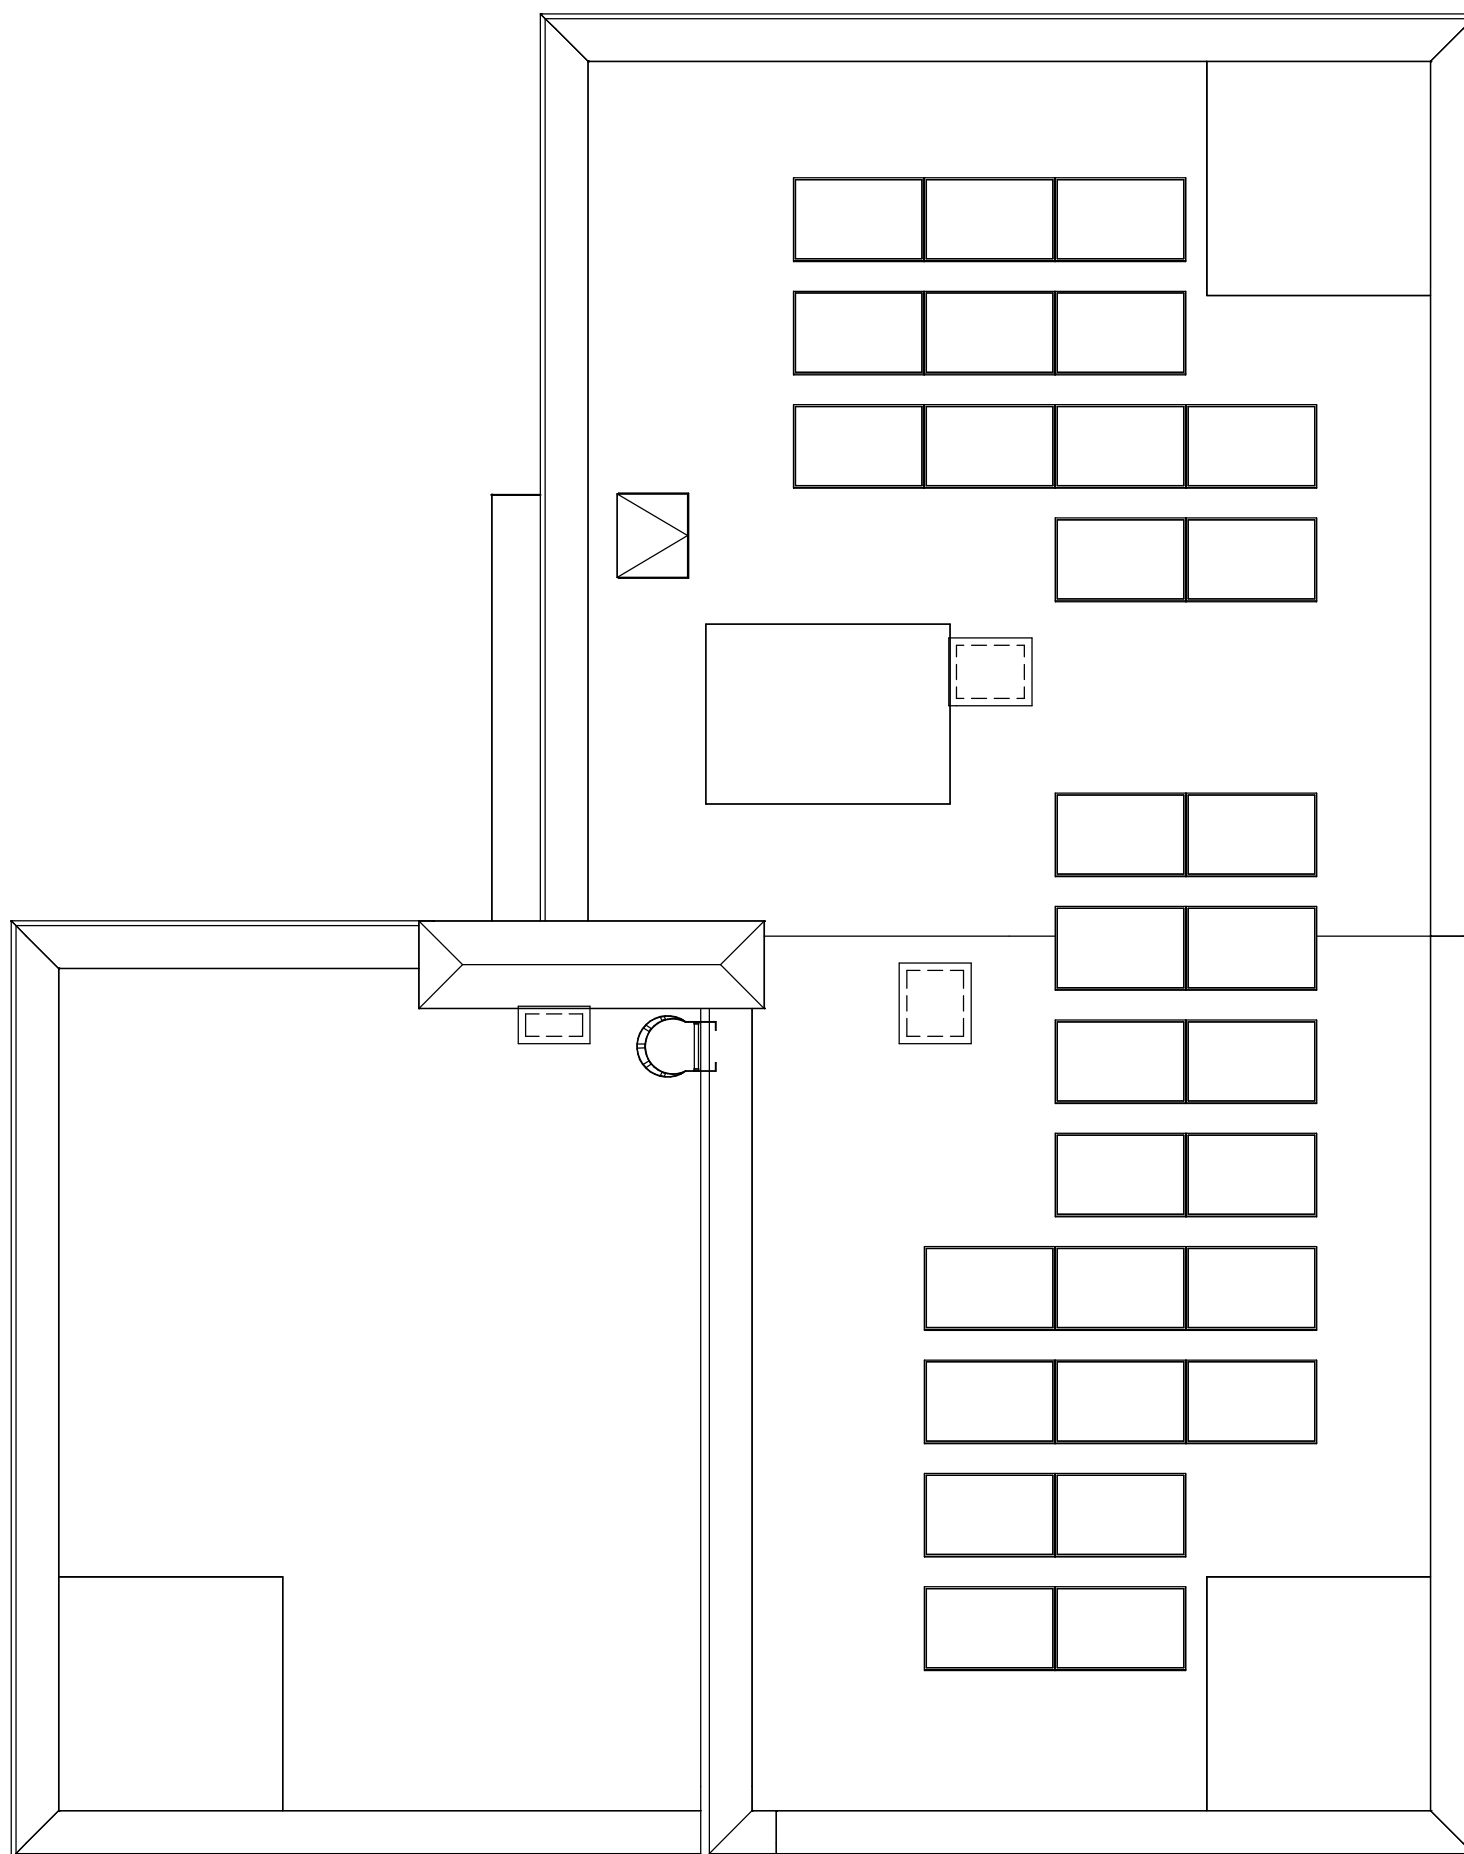
project nr
9534

tekening nr
V-BA-001

schal
1:100

datum
03-04-2023

wijz.



Plattegrond Dakverdieping Blok A



project
Bloementuin Sassenheim (APP)
 omschrijving
Plattegrond Dak Verdieping Blok A

getekend	SVe	status	DEFINITIEF	project nr	9534	tekening nr	V-BA-004
schaal	1:100	datum	03-04-2023	wijz.			



Voorgevel Blok A



Rechterzijgevel Blok A



project
Bloementuin Sassenheim (APP)

omschrijving
Gevelaanzichten Blok A

getekend
Sve
status
DEFINITIEF

schaal
1:100
datum
03-04-2023

project nr
9534
tekening nr

wijz.

V-BA-300



Achtergevel Blok A



Linkerzijgevel Blok A



project
Bloementuin Sassenheim (APP)

omschrijving
Gevelaanzichten Blok A

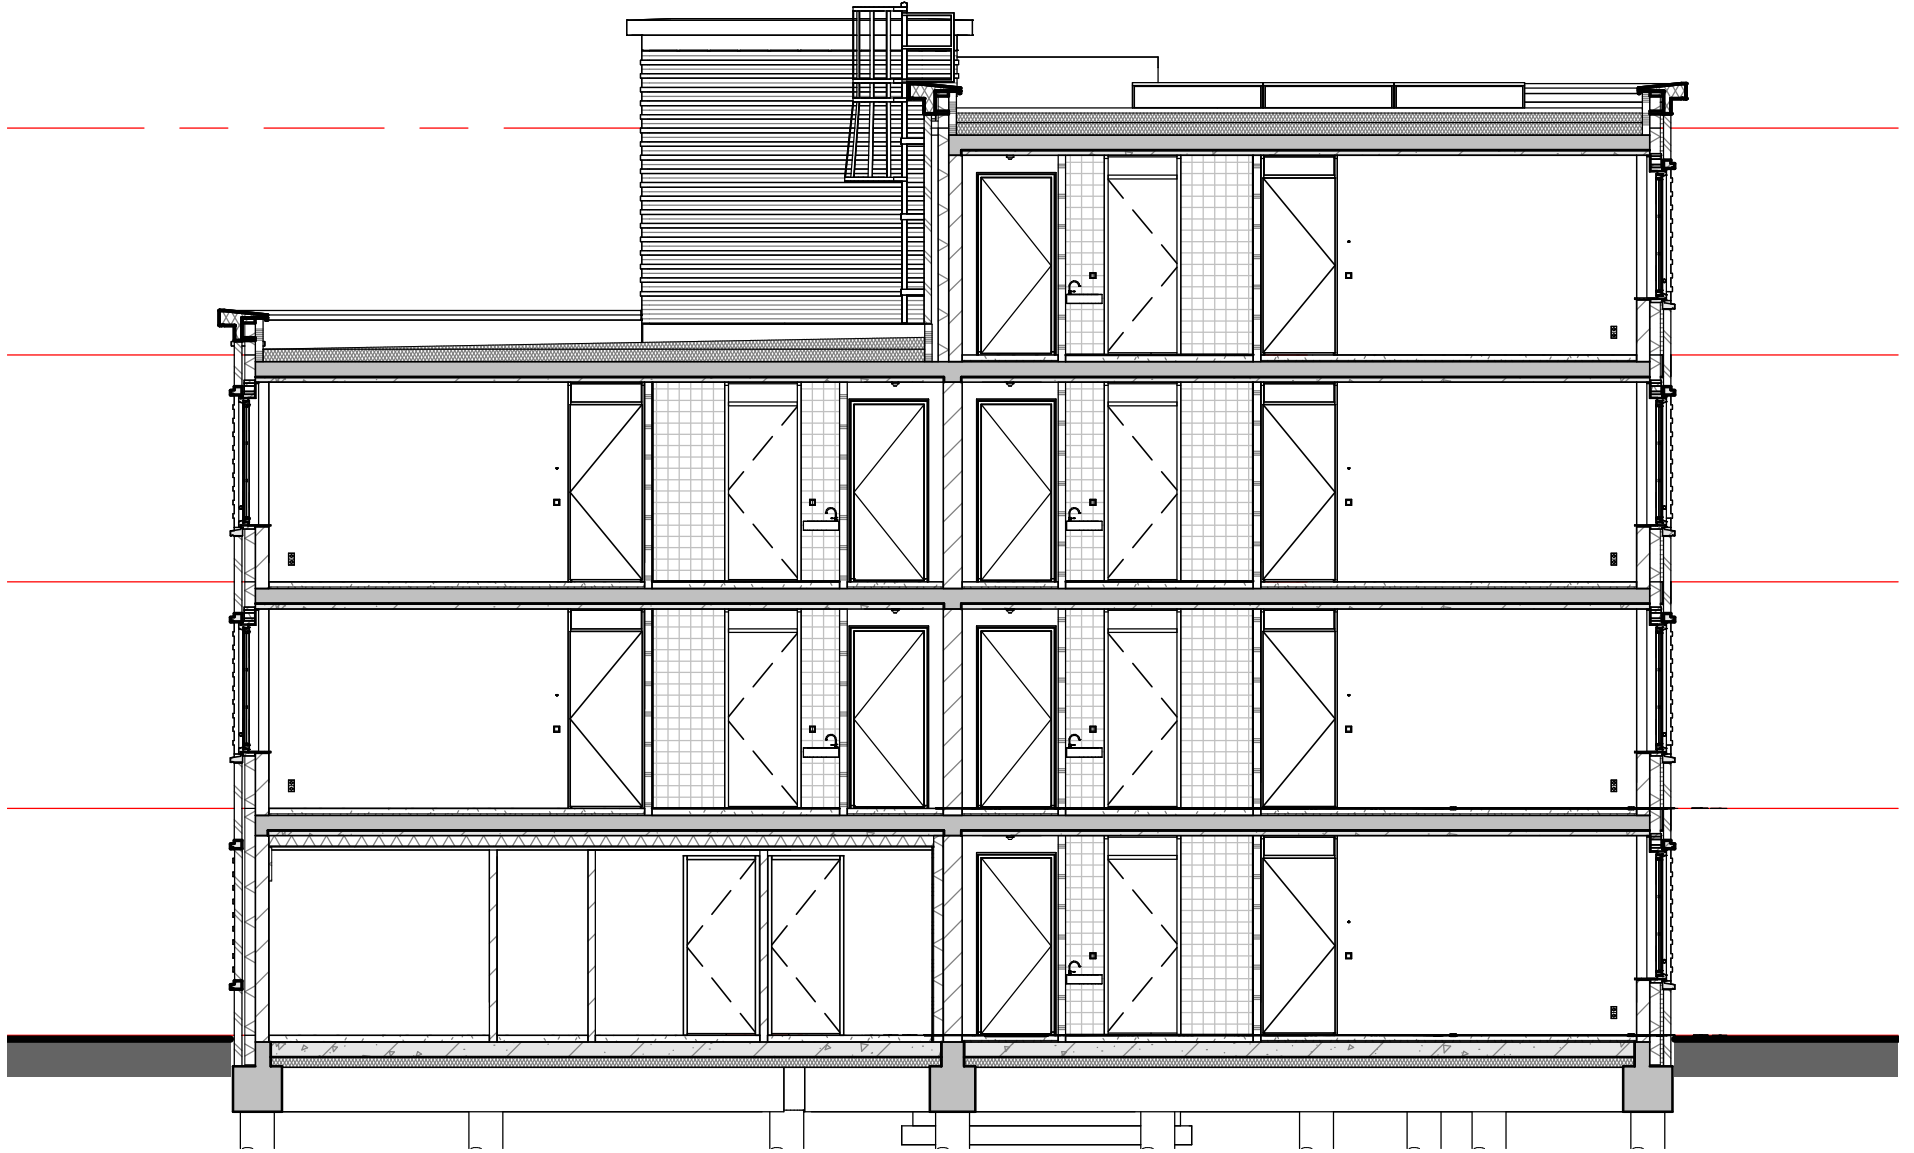
getekend
Sve
status
DEFINITIEF

schaal
1:100
datum
03-04-2023

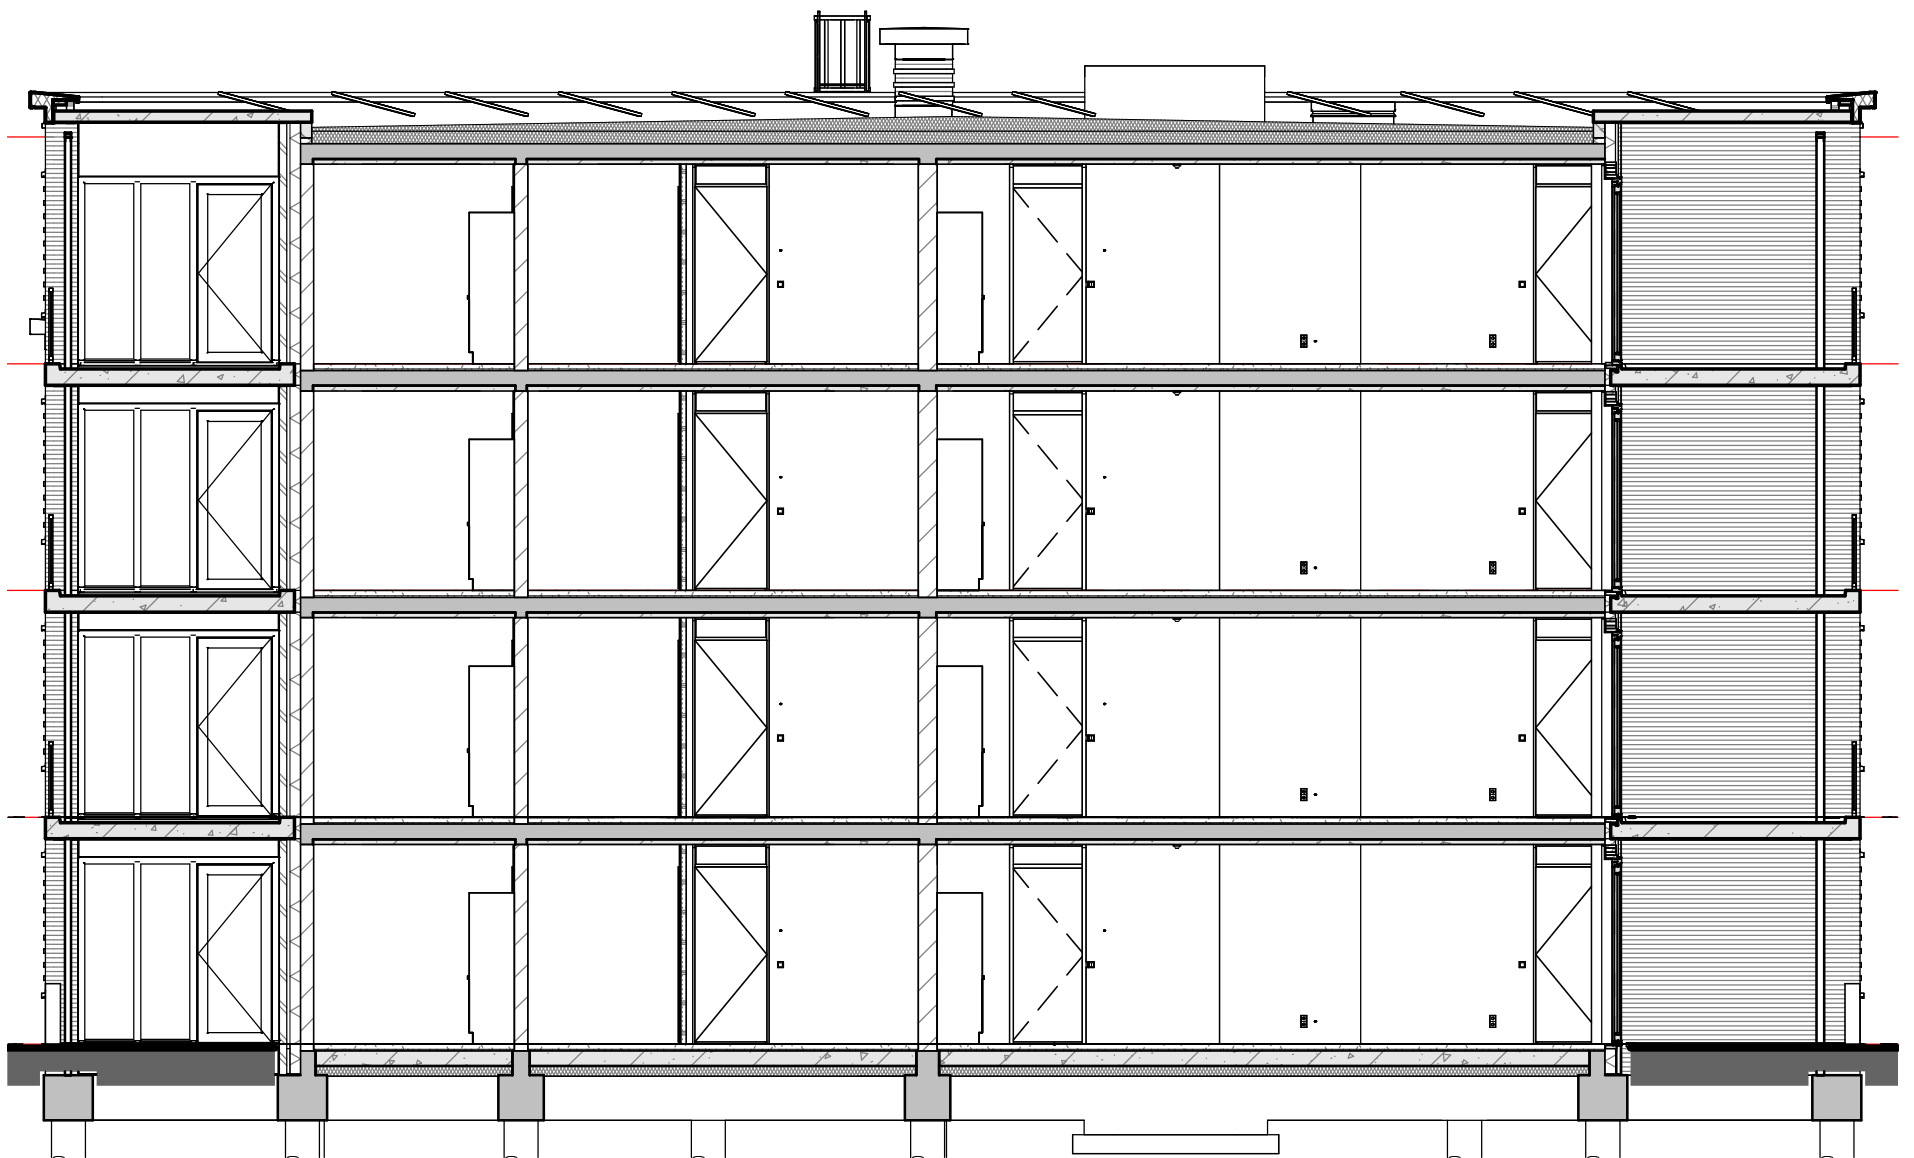
project nr
9534
tekening nr

wijz.

V-BA-301



Doorsnede A - Blok A



Doorsnede B - Blok A



project
 Bloementuin Sassenheim (APP)
 omschrijving
 Doorsneden Blok A

getekend	Sve	schaal	1:100
status	DEFINITIEF	datum	03-04-2023
project nr	9534		
tekening nr	V-BA-360	wijz.	

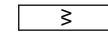
Renvooi:


Algemeen:


b boiler
hwa hemelwaterafvoer
no noodoverstort

Installaties:

 vermoedelijke plaats en afmeting radiator

 verdeler vloerverwarming

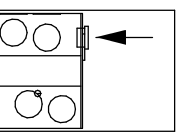
 mechanische afzuigpunt (plafond)

 mechanische toevoerpunt (plafond)

 douche

 kraan

 lichtpunt
 ruimte voorzien van vloerverwarming
 ruimtethermometer
 elektrische radiator met thermostaat
 hydrofoor
 hoofdwatmeter

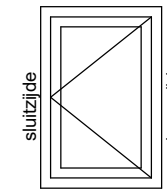
 WTW warmtewisselaar

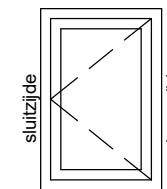
Wanden:

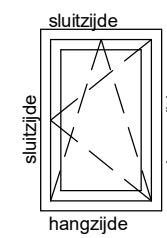
 gipsblokken 7cm
 gipsblokken zwaar 7cm
 kalkzandsteen 17,5cm

Draairichting ramen / deuren:


hangzijde = scharnierzijde

 deur/draairaam [naar buiten]

 deur/draairaam [naar binnen]

 draaikierraam [naar binnen]


Overig:

 opstelplaats koelkast


 opstelplaats kooktoestel

 opstelplaats vaatwasser

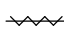
 opstelplaats wasmachine


 opstelplaats wasdroger

 keukenblok


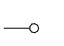
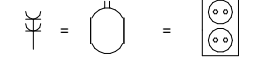
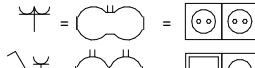

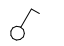

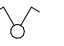

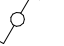
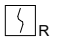
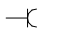

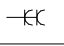

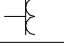
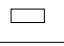
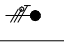

 kruipluik

Deuren:

 zelfsluitende deur

 brandwerende deur

Electra:

	Centraaldoos	Plafond		Loze leiding	Zie tek.	<p>CAI en TEL leidingen geheel uitvoeren in 16/19mm. Beldrukker buisleiding van nabij deur naar meterkast, geen doos. Alle hoogte maten mits niet anders aangegeven in tekening.</p> <p> = Dubbele WCD in Compact doos, Verticale montage</p> <p> = Dubbele WCD in duo-does, Horizontale montage</p> <p> = Schakelaar + WCD in 2 enkele dozen, Horizontale montage</p>	
	Enkelpolige schakelaar	1050+vl		Bedrade leiding	Zie tek.	
	Serie schakelaar	1050+vl		Bedrade Thermostaat leiding 4x0.8mm2	1500+vl	
	Wissel schakelaar	1050+vl		Rookmelder Firex KF-20 (230V)	Plafond	
	Enkelvoudige wandcontactdoos	300+vl		Schel	2600+vl	
	2-Voudige Wcd met randaarde	300+vl		Beldrukker (Friedland Dimes D824 Zwart)	1050+vl	
	2-Voudige Wcd met randaarde keuken	1200+vl		Meterkast	1600+vl	
	230V Aansluitpunt	Zie tek.		Aardmat	Vloer	
						<table border="0"> <tbody> <tr> <td>AB</td> <td>Aarding bad</td> <td>GS</td> <td>Geluid Systeem</td> <td>USB</td> <td>USB aansluiting</td> </tr> <tr> <td>AD</td> <td>Aarding douche</td> <td>KK</td> <td>Koelkast</td> <td>Verl.</td> <td>Verlichting</td> </tr> <tr> <td>AK</td> <td>Afzuigkap</td> <td>KT</td> <td>Kooktoestel</td> <td>VF</td> <td>Videfoon</td> </tr> <tr> <td>ALG</td> <td>Algemeen</td> <td>MG</td> <td>Magnetron</td> <td>VO</td> <td>Vonk ontsteking</td> </tr> <tr> <td>AR</td> <td>Aarding radiator</td> <td>MK</td> <td>Meterkast</td> <td>VW</td> <td>Vaatwasser</td> </tr> <tr> <td>B</td> <td>Boiler</td> <td>MV</td> <td>Mech. ventilatie</td> <td>WD</td> <td>Wasdroger</td> </tr> <tr> <td>CAI</td> <td>Centrale Antenne</td> <td>NV</td> <td>Noodverlichting</td> <td>WK</td> <td>Wijnkoeler</td> </tr> <tr> <td>CAP</td> <td>Centraal aardpunt</td> <td>PV</td> <td>PV omvormer</td> <td>WM</td> <td>Wasmachine</td> </tr> <tr> <td>Cat5e</td> <td>Data CAT5e</td> <td>RR</td> <td>Ruimteregeling</td> <td>QU</td> <td>Quooker</td> </tr> <tr> <td>CV</td> <td>Centrale verwarming</td> <td>SS</td> <td>Schemer schak.</td> <td></td> <td></td> </tr> <tr> <td>D</td> <td>Data</td> <td>T</td> <td>Telefoon</td> <td></td> <td></td> </tr> <tr> <td>ER</td> <td>Elektrische radiator</td> <td>TH</td> <td>Thermostaat</td> <td></td> <td></td> </tr> </tbody> </table>	AB	Aarding bad	GS	Geluid Systeem	USB	USB aansluiting	AD	Aarding douche	KK	Koelkast	Verl.	Verlichting	AK	Afzuigkap	KT	Kooktoestel	VF	Videfoon	ALG	Algemeen	MG	Magnetron	VO	Vonk ontsteking	AR	Aarding radiator	MK	Meterkast	VW	Vaatwasser	B	Boiler	MV	Mech. ventilatie	WD	Wasdroger	CAI	Centrale Antenne	NV	Noodverlichting	WK	Wijnkoeler	CAP	Centraal aardpunt	PV	PV omvormer	WM	Wasmachine	Cat5e	Data CAT5e	RR	Ruimteregeling	QU	Quooker	CV	Centrale verwarming	SS	Schemer schak.			D	Data	T	Telefoon			ER	Elektrische radiator	TH	Thermostaat		
AB	Aarding bad	GS	Geluid Systeem	USB	USB aansluiting	
AD	Aarding douche	KK	Koelkast	Verl.	Verlichting	
AK	Afzuigkap	KT	Kooktoestel	VF	Videfoon	
ALG	Algemeen	MG	Magnetron	VO	Vonk ontsteking	
AR	Aarding radiator	MK	Meterkast	VW	Vaatwasser	
B	Boiler	MV	Mech. ventilatie	WD	Wasdroger	
CAI	Centrale Antenne	NV	Noodverlichting	WK	Wijnkoeler	
CAP	Centraal aardpunt	PV	PV omvormer	WM	Wasmachine	
Cat5e	Data CAT5e	RR	Ruimteregeling	QU	Quooker	
CV	Centrale verwarming	SS	Schemer schak.	
D	Data	T	Telefoon	
ER	Elektrische radiator	TH	Thermostaat	



project
Bloementuin Sassenheim (APP)

omschrijving
Renvooi

getekend
Sve
status
DEFINITIEF

schaal
-
datum
03-04-2023

project nr
9534

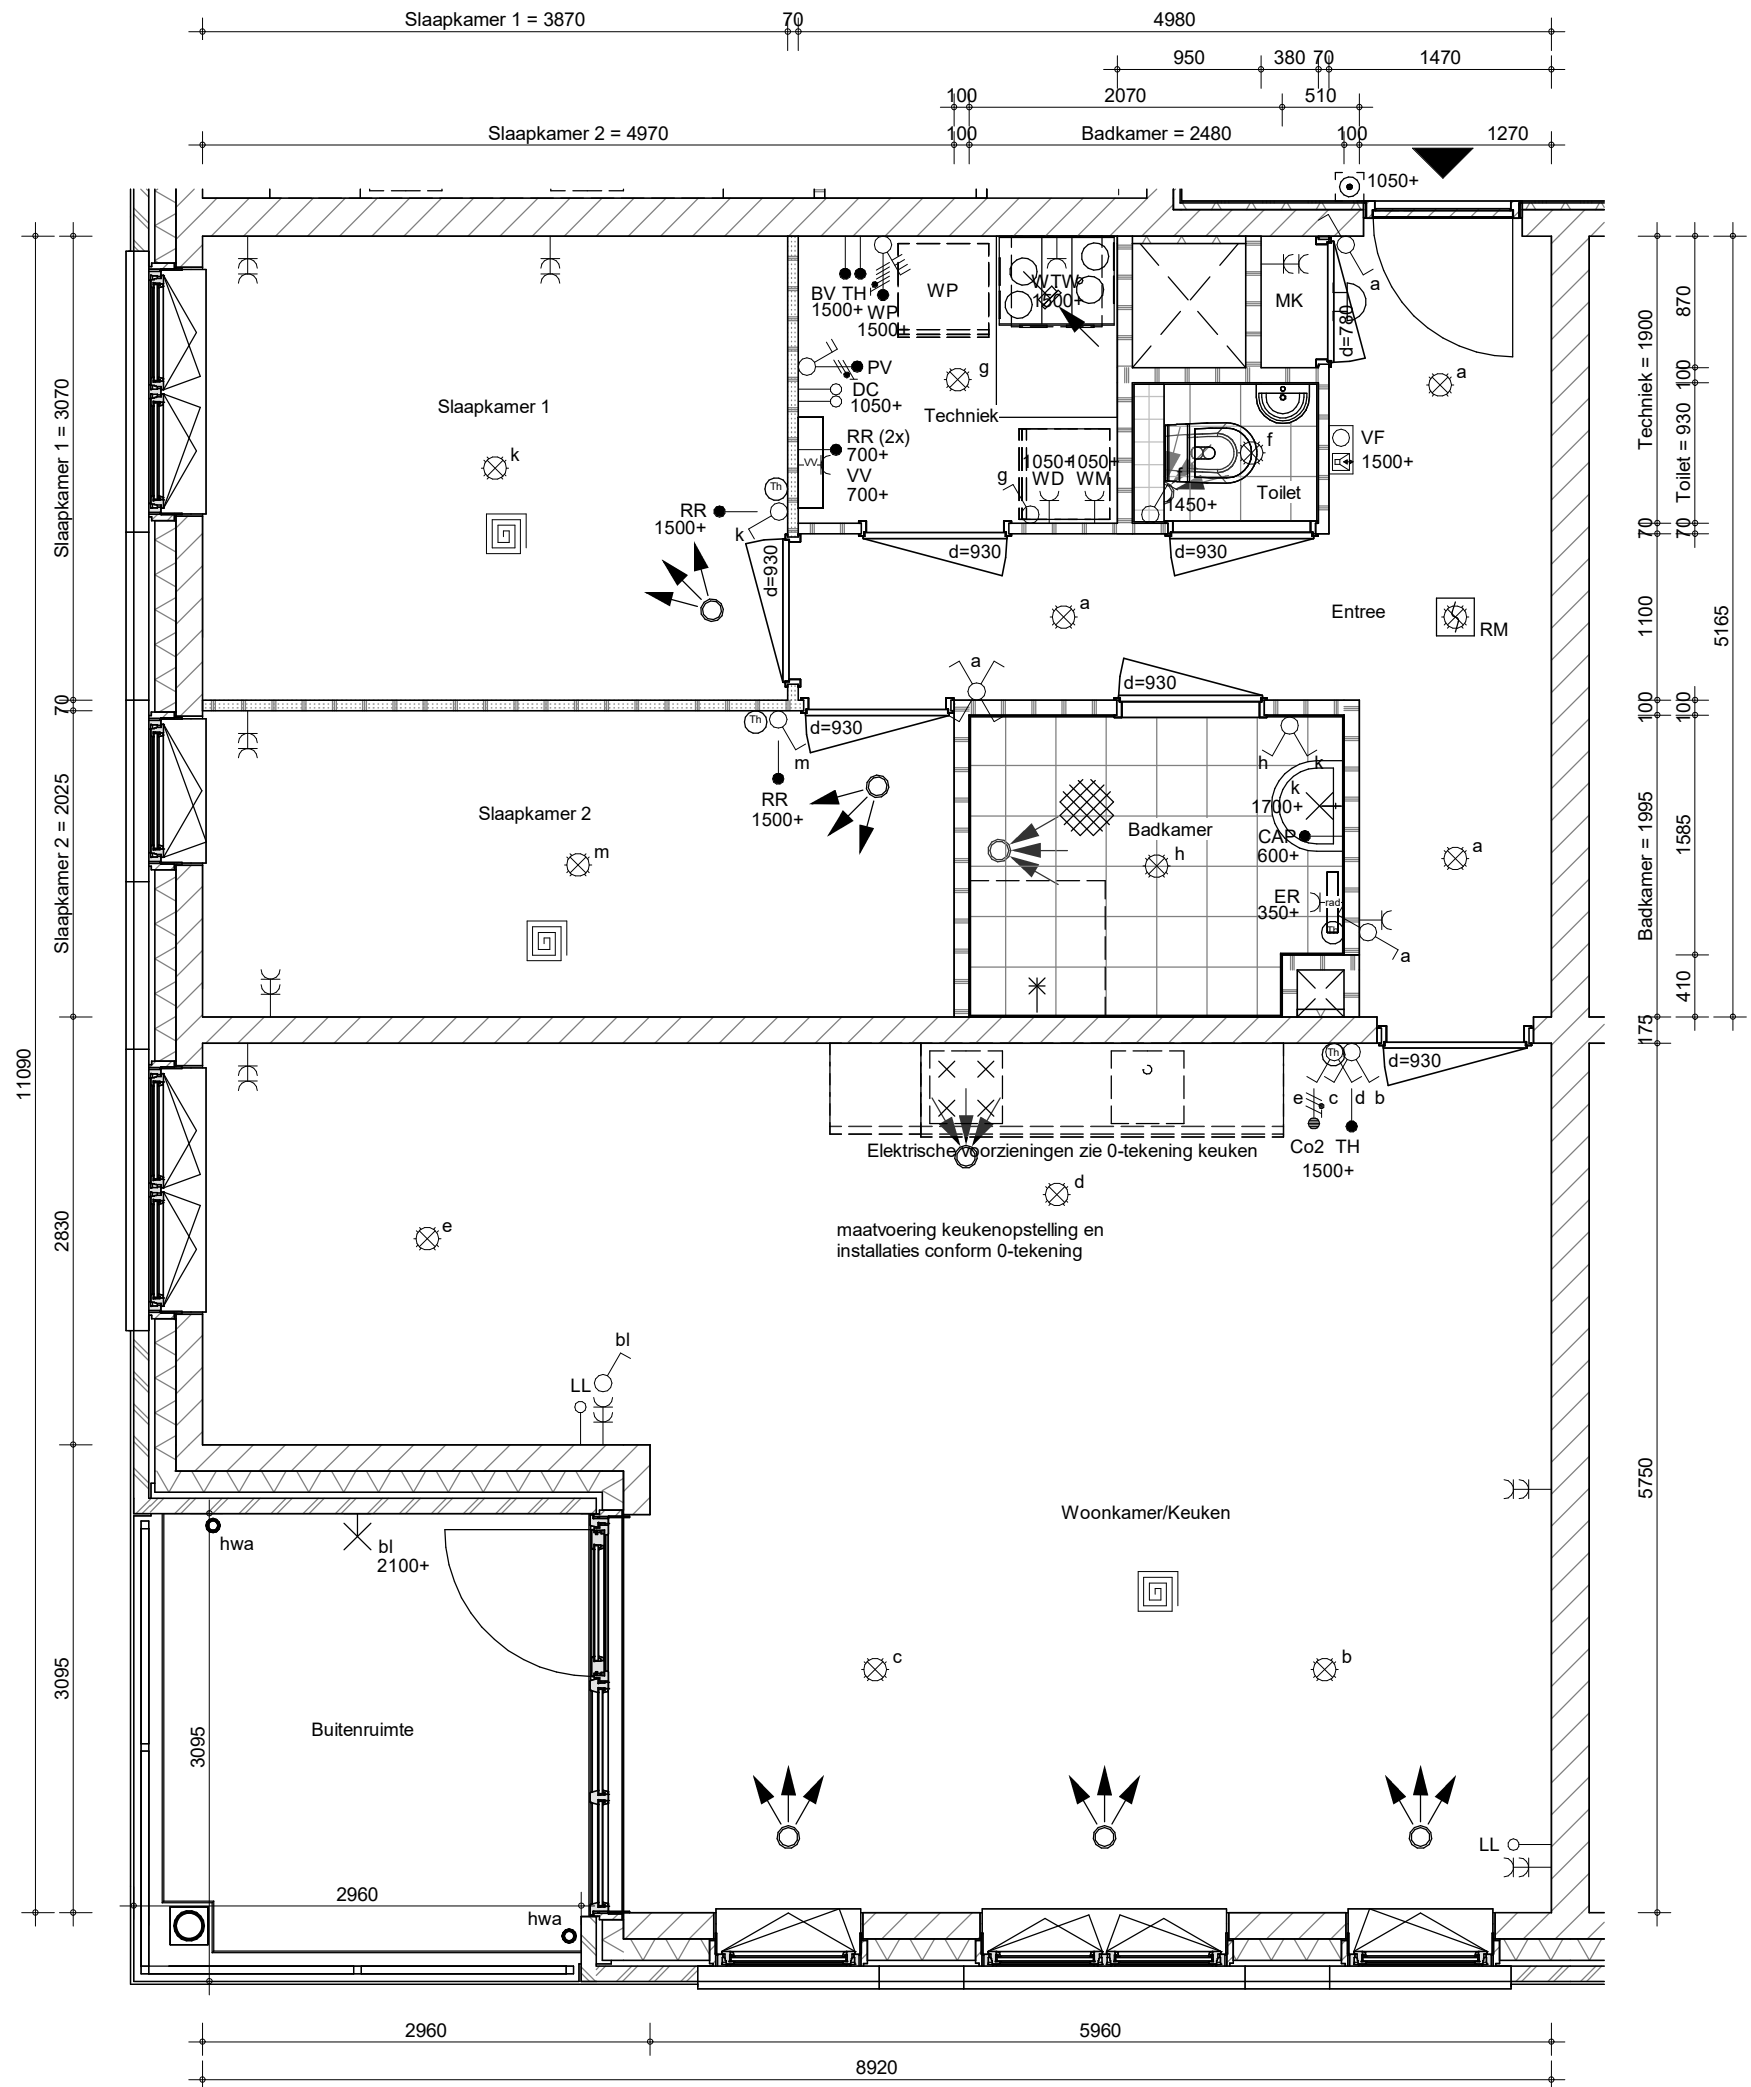
tekening nr

wijz.

V-ALG-000

Woningplattegrond

Woningtype: 4sp



Bouwnummers:
41,44,50,53,56



project
Bloementuin Sassenheim (APP)

omschrijving
Woningtype 4sp

getekend
Sve
status
DEFINITIEF

schaal
1:50
datum
03-04-2023

project nr
9534
tekening nr

wijz.

V-W4sp