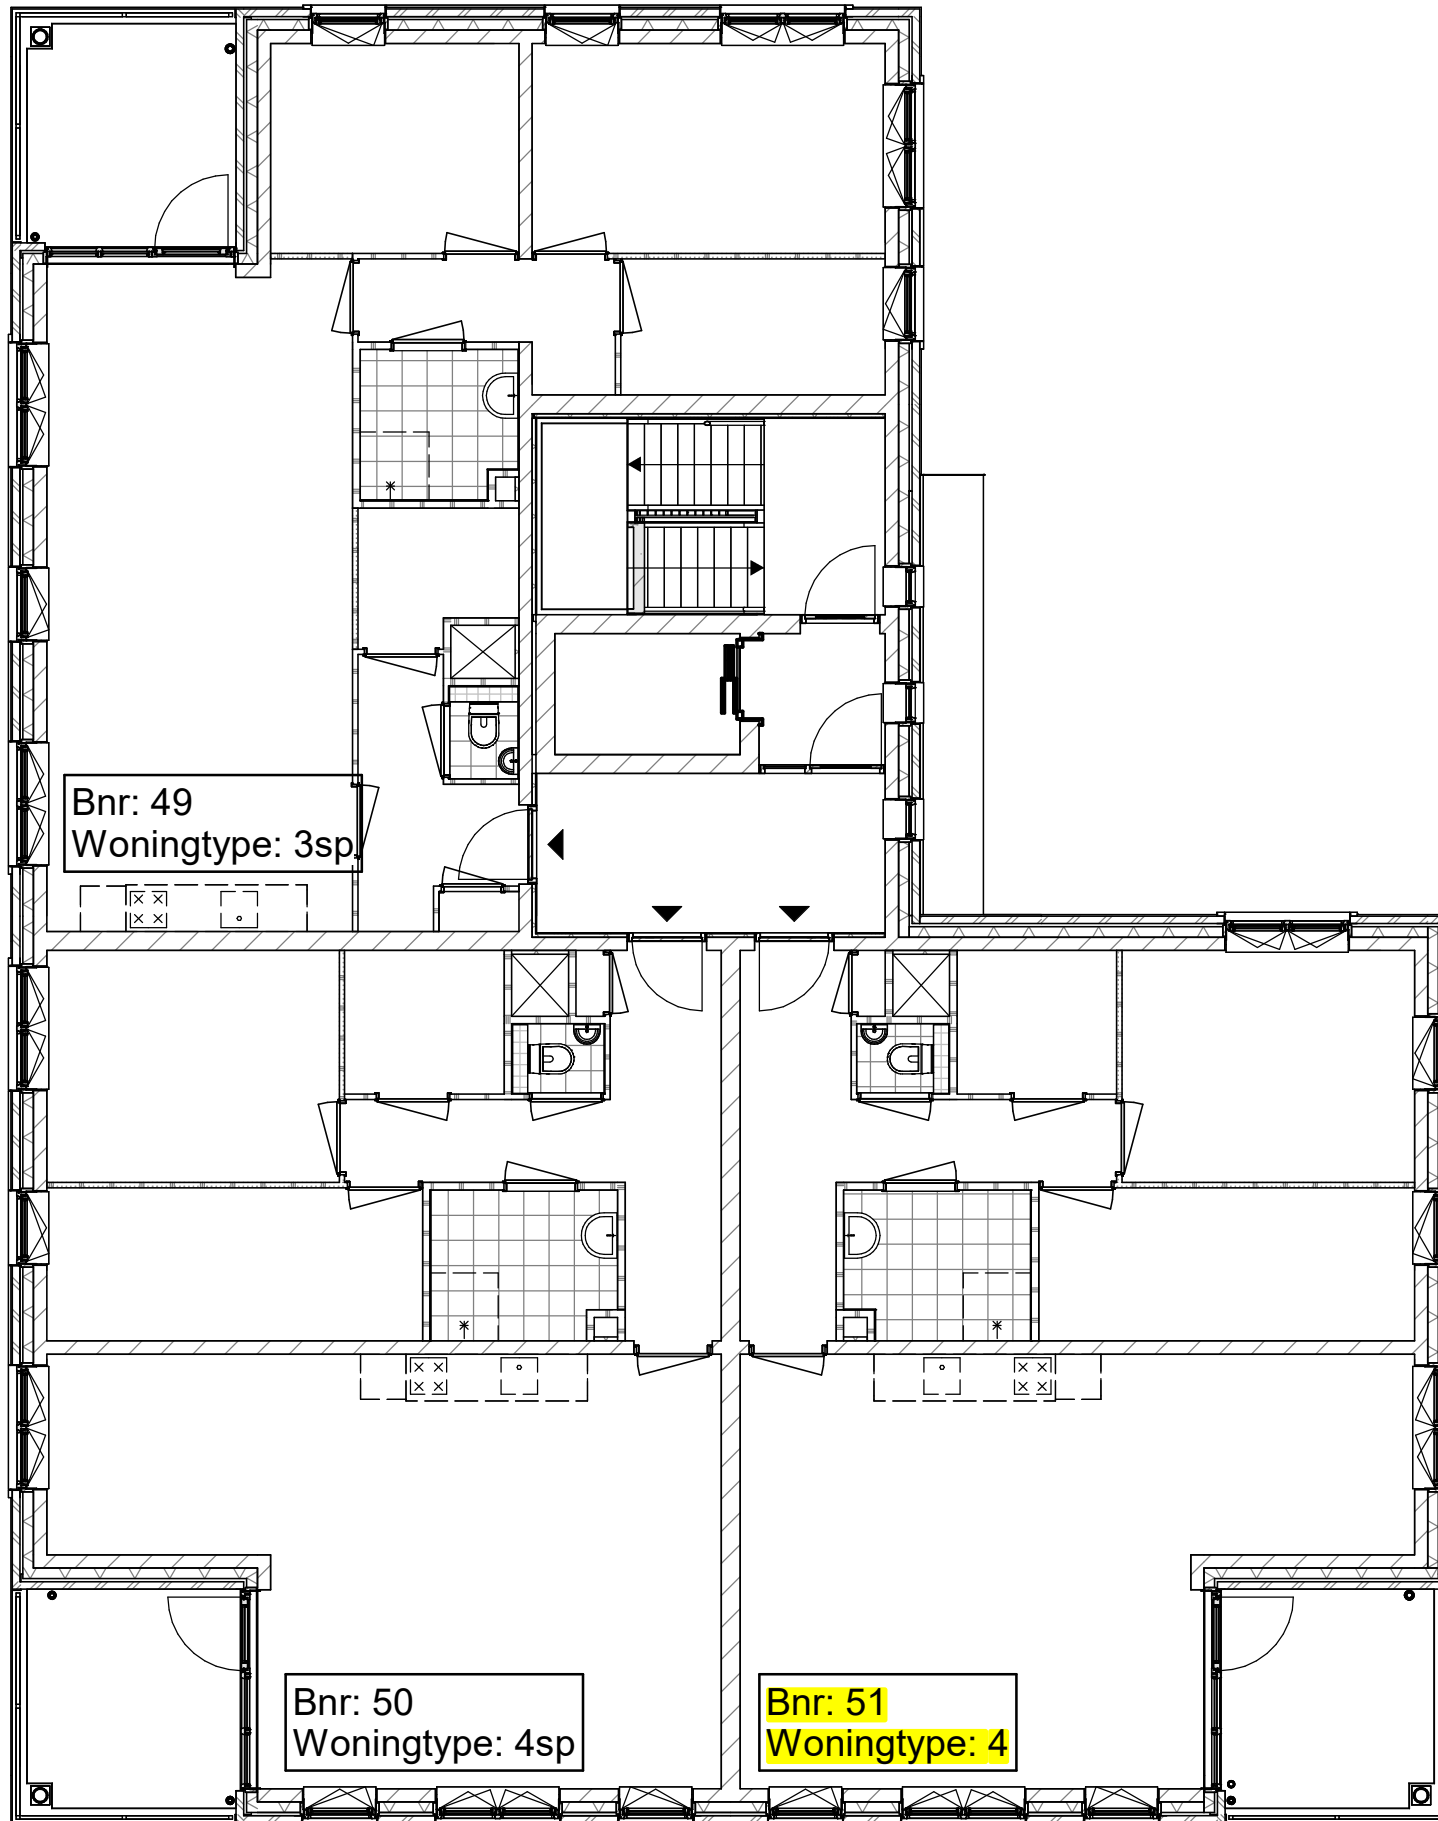


Plattegrond Begane Grond Blok B



project
 Bloementuin Sassenheim (APP)
 omschrijving
 Plattegrond Begane Grond Blok B

getekend
 SVe
 status
 DEFINITIEF
 project nr
 9534
 tekening nr
 V-BB-000
 schaal
 1:100
 datum
 03-04-2023
 wijz.



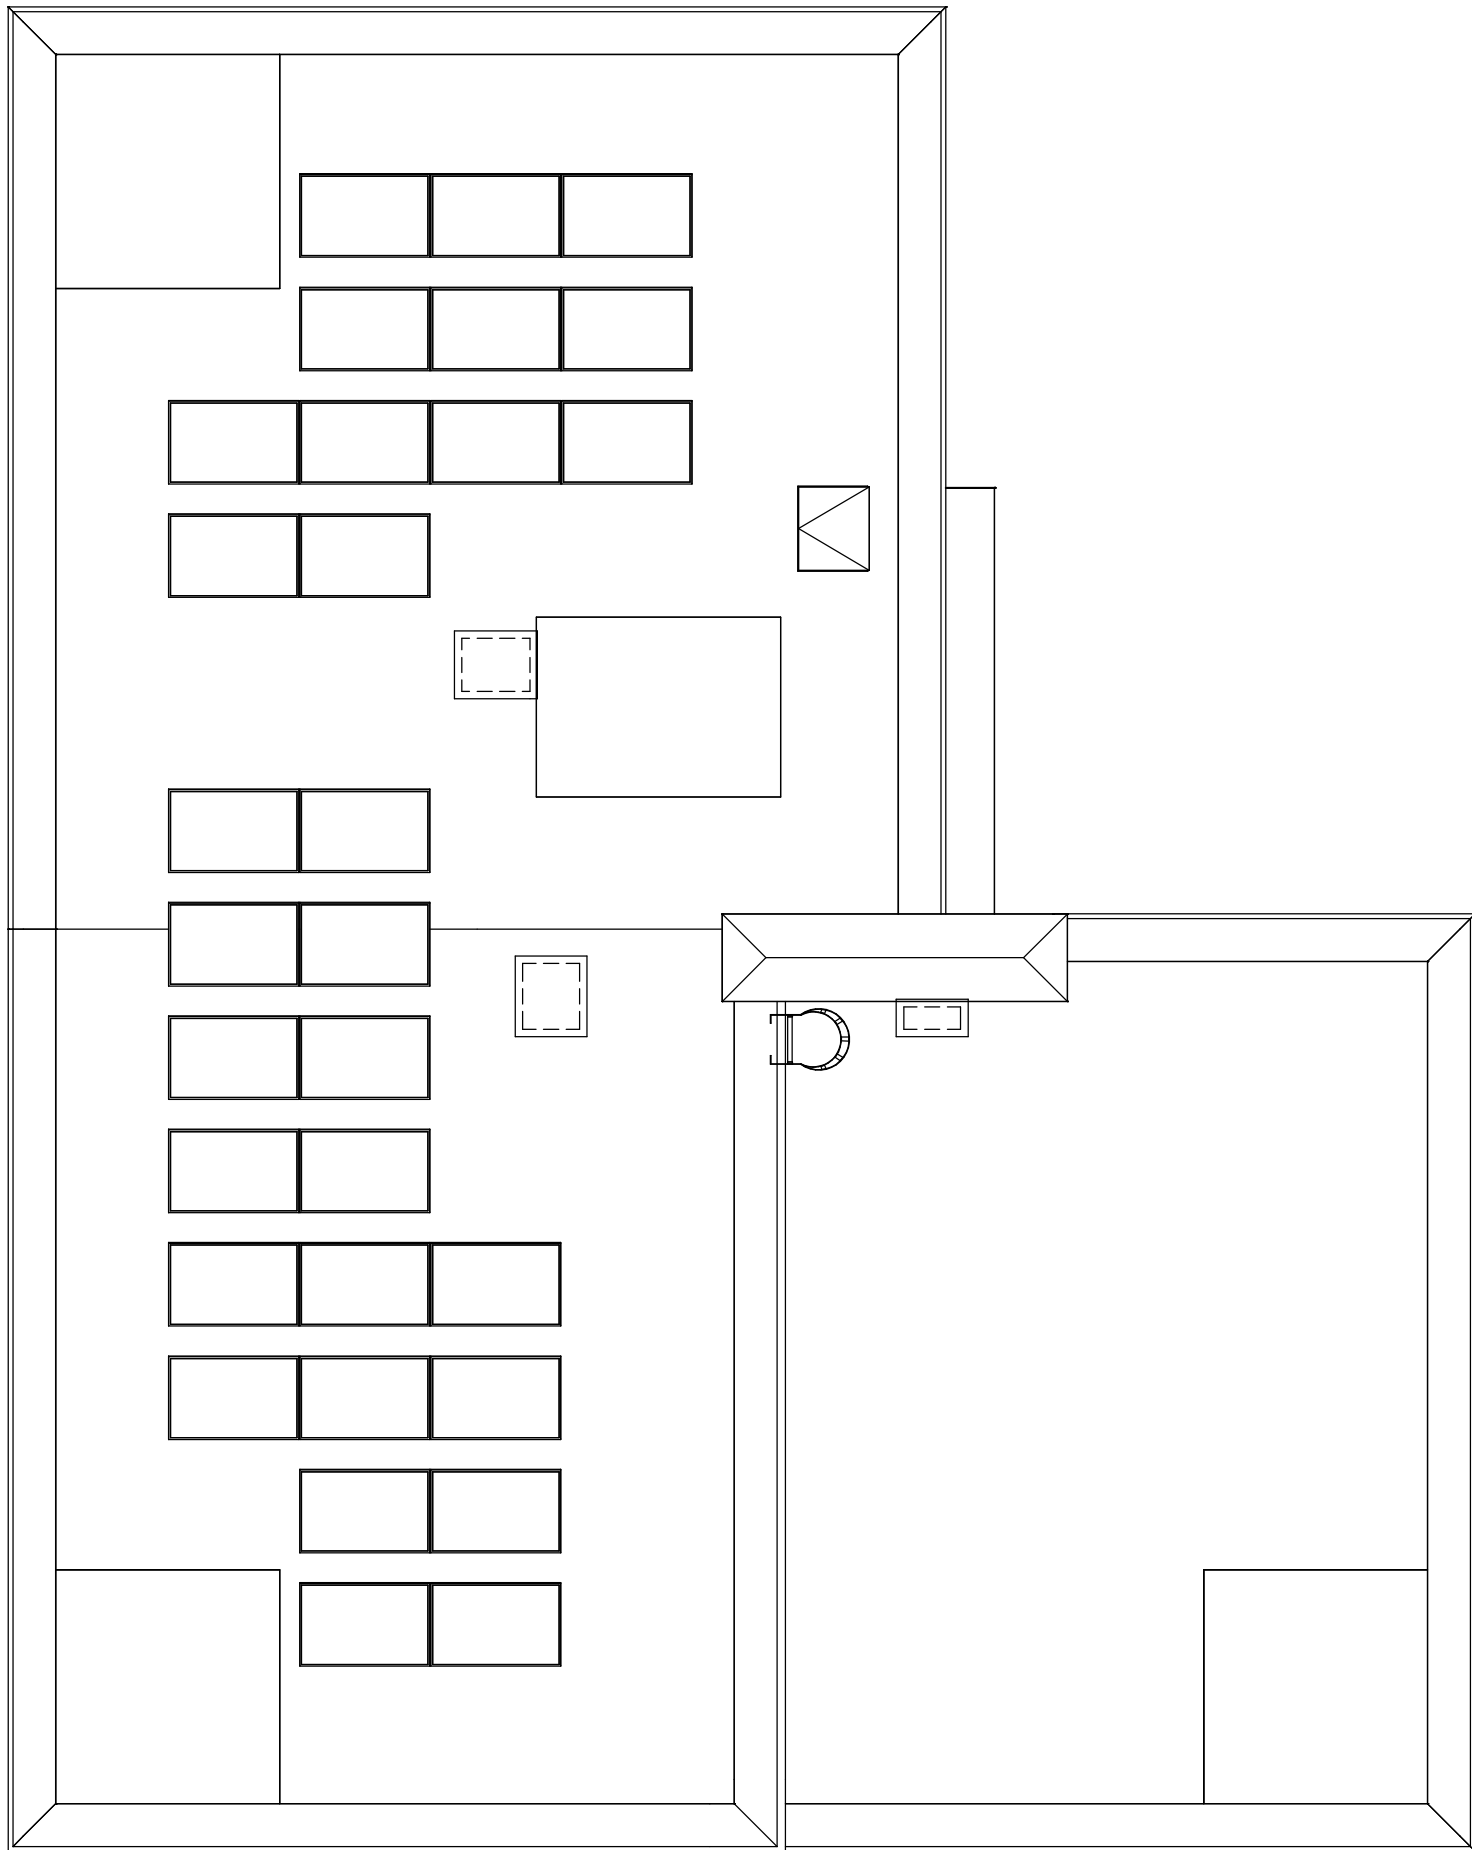
Plattegrond Eerste Verdieping Blok B



project
Bloementuin Sassenheim (APP)

omschrijving
Plattegrond Eerste Verdieping Blok B

getekend	SVe	status	DEFINITIEF	project nr	9534	tekening nr	V-BB-001	schaal	1:100	datum	03-04-2023	wijz.
----------	-----	--------	------------	------------	------	-------------	----------	--------	-------	-------	------------	-------



Plattegrond Dakverdieping Blok B



project
Bloementuin Sassenheim (APP)

omschrijving
Plattegrond Dak Verdieping Blok B

getekend
Sve

status
DEFINITIEF

project nr
9534

tekening nr
V-BB-004

schaal
1:100

datum
03-04-2023

wijz.



Voorgevel Blok B



Linkerzijgevel Blok B



project
Bloementuin Sassenheim (APP)

omschrijving
Gevelaanzichten Blok B

getekend
Sve
status
DEFINITIEF

schaal
1:100
datum
03-04-2023

project nr
9534
tekening nr

V-BB-300

wijz.



Achtergevel Blok B



Rechterzijgevel Blok B



project
Bloementuin Sassenheim (APP)

omschrijving
Gevelaanzichten Blok B

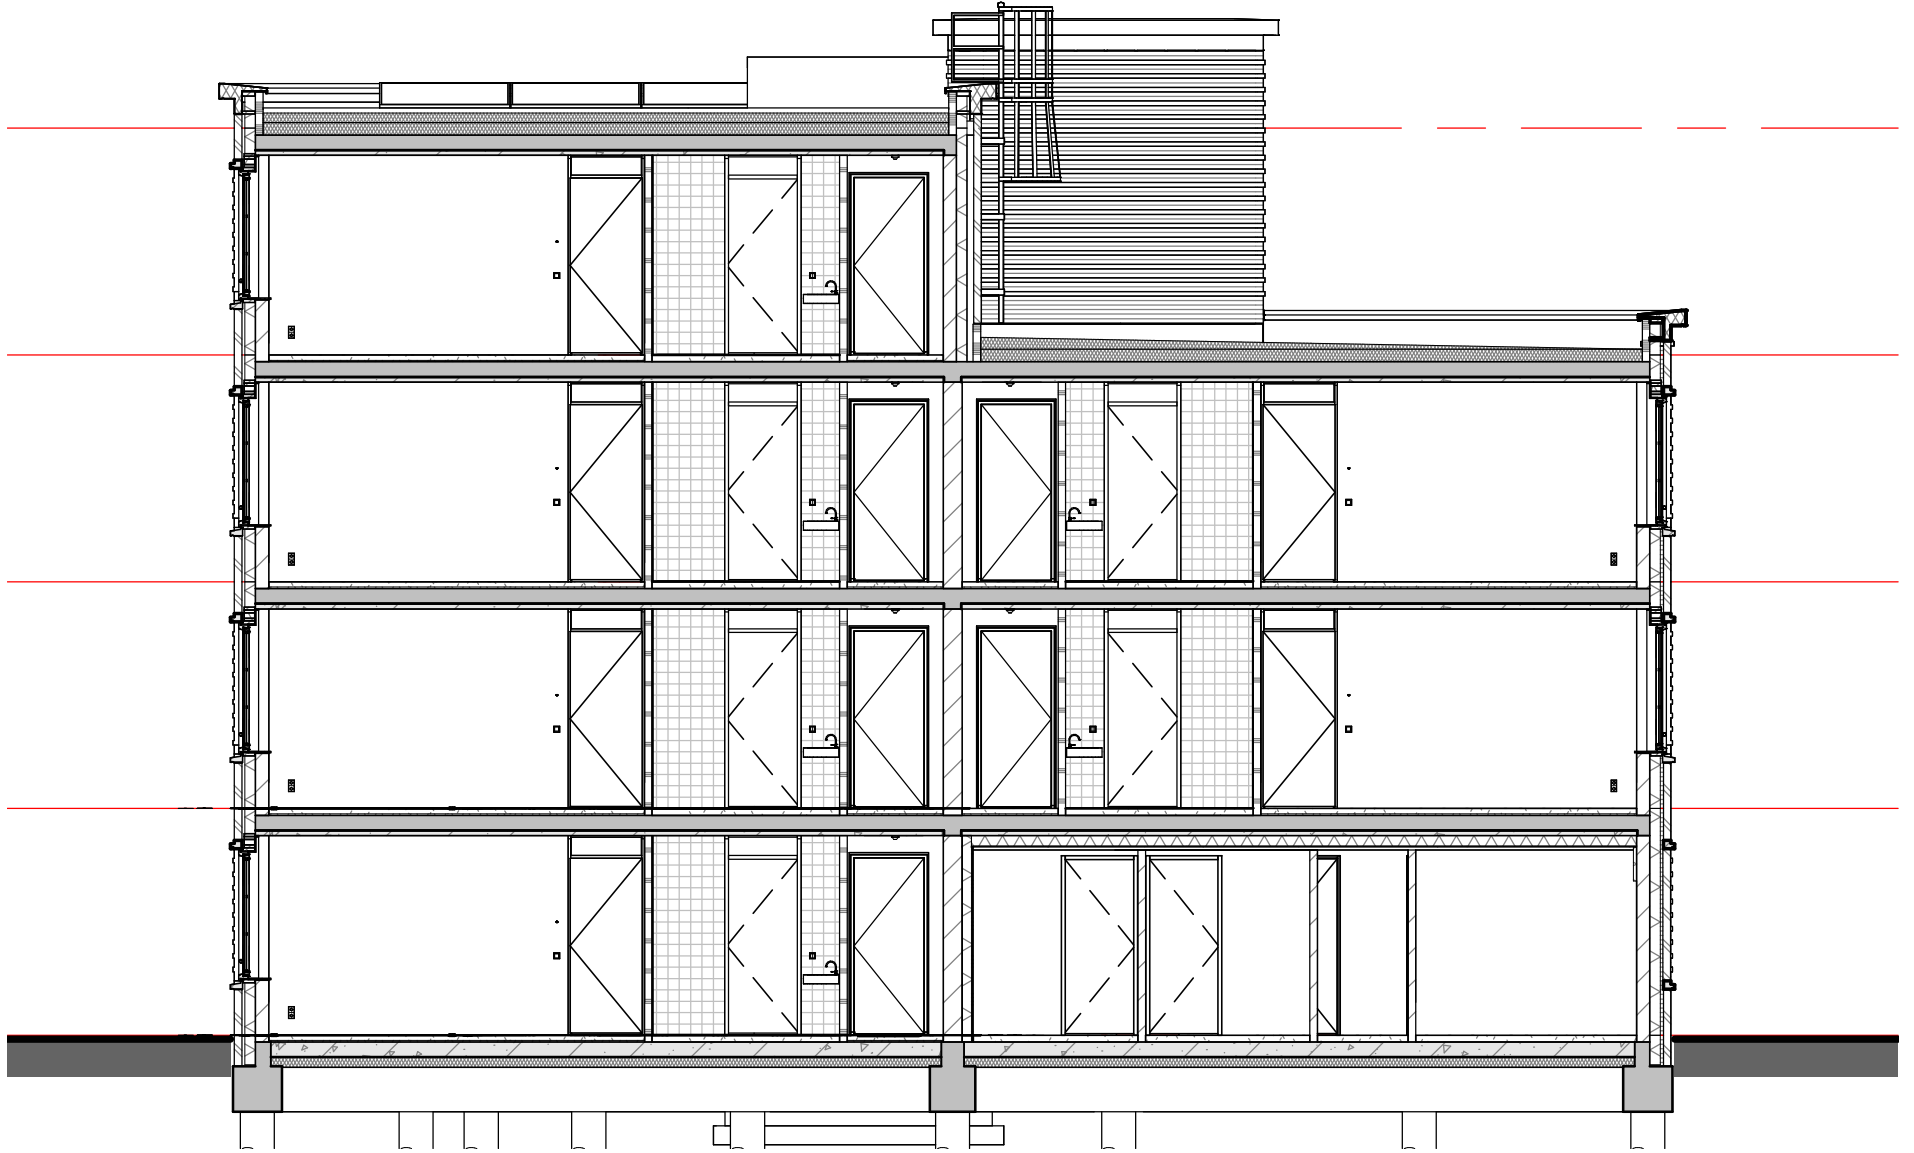
getekend
Sve
status
DEFINITIEF

schaal
1:100
datum
03-04-2023

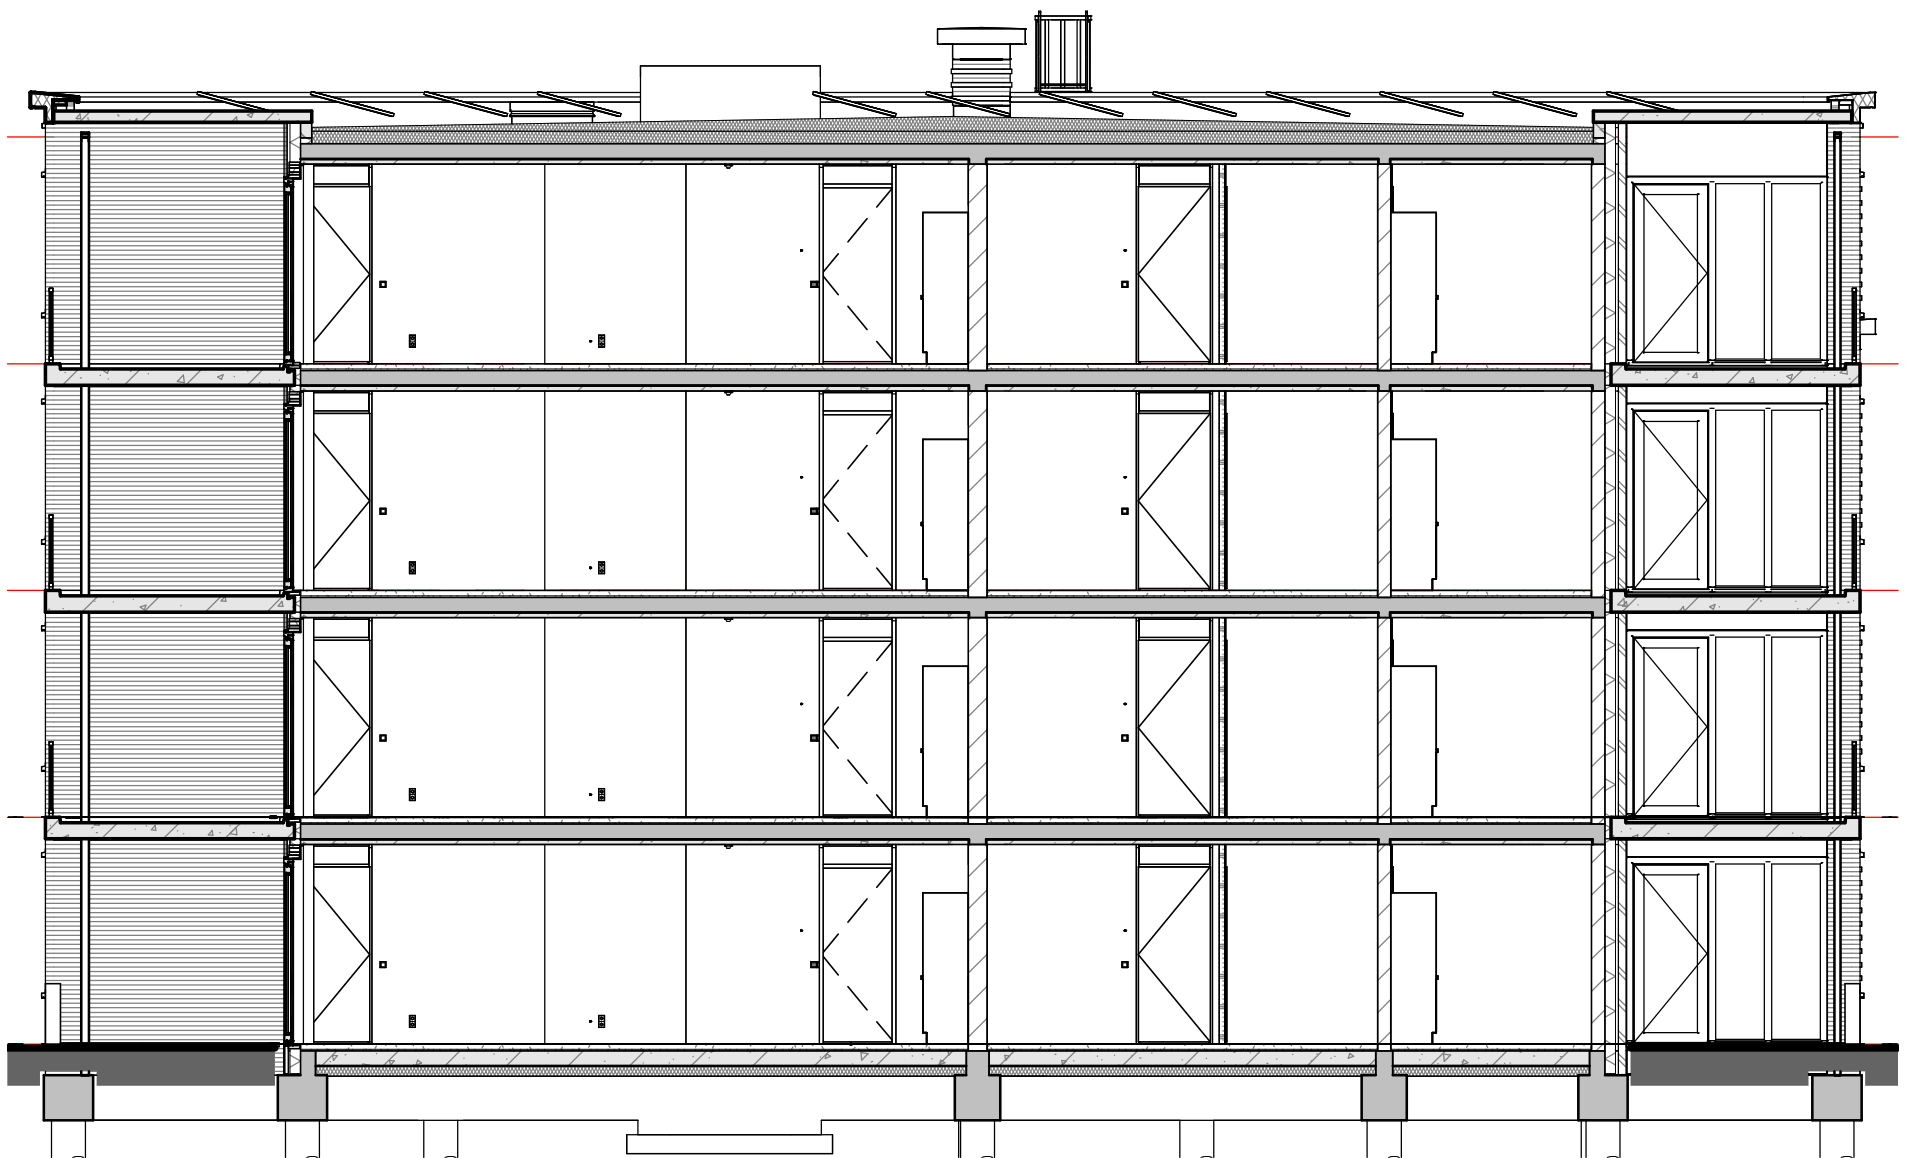
project nr
9534
tekening nr

wijz.

V-BB-301



Doorsnede A - Blok B



Doorsnede B - Blok B



project
Bloementuin Sassenheim (APP)

omschrijving
Doorsneden Blok B

getekend SVe
status DEFINITIEF
schaal 1:100
datum 03-04-2023

project nr 9534
tekening nr V-BB-360
wijz.

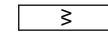
Renvooi:


Algemeen:


b boiler
hwa hemelwaterafvoer
no noodoverstort

Installaties:

 vermoedelijke plaats en afmeting radiator

 verdeler vloerverwarming

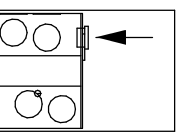
 mechanische afzuigpunt (plafond)

 mechanische toevoerpunt (plafond)

 douche

 kraan

 lichtpunt
 ruimte voorzien van vloerverwarming
 ruimtethermometer
 elektrische radiator met thermostaat
 hydrofoor
 hoofdwatmeter

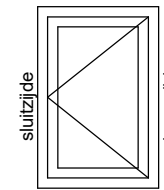
 WTW warmtewisselaar

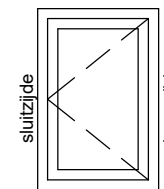
Wanden:

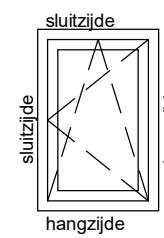
 gipsblokken 7cm
 gipsblokken zwaar 7cm
 kalkzandsteen 17,5cm

Draairichting ramen / deuren:


hangzijde = scharnierzijde

 deur/draairaam [naar buiten]

 deur/draairaam [naar binnen]

 draaikierraam [naar binnen]

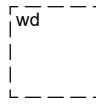
Overig:


 opstelplaats koelkast


 opstelplaats kooktoestel

 opstelplaats vaatwasser

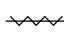
 opstelplaats wasmachine


 opstelplaats wasdroger

 keukenblok


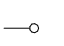
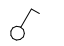

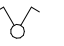

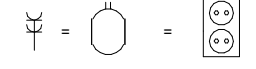
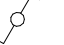
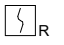
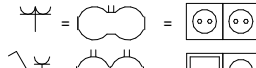
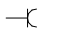


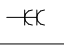

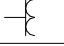
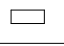
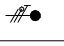

 kruipluik

Deuren:

 zelfsluitende deur

 brandwerende deur

Electra:

	Centraaldoos	Plafond		Loze leiding	Zie tek.	CAI en TEL leidingen geheel uitvoeren in 16/19mm. Beldrukker buisleiding van nabij deur naar meterkast, geen doos. Alle hoogte maten mits niet anders aangegeven in tekening.
	Enkelpolige schakelaar	1050+vl		Bedrade leiding	Zie tek.	
	Serie schakelaar	1050+vl		Bedrade Thermostaat leiding 4x0.8mm ²	1500+vl	 = Dubbele WCD in Compact doos, Verticale montage
	Wissel schakelaar	1050+vl		Rookmelder Firex KF-20 (230V)	Plafond	 = Dubbele WCD in duo-does, Horizontale montage
	Enkelvoudige wandcontactdoos	300+vl		Schel	2600+vl	 = Schakelaar + WCD in 2 enkele dozen, Horizontale montage
	2-Voudige Wcd met randaarde	300+vl		Beldrukker (Friedland Dimes D824 Zwart)	1050+vl	AB Aarding bad AD Aarding douche AK Afzuigkap ALG Algemeen AR Aarding radiator B Boiler CAI Centrale Antenne CAP Centraal aardpunt Cat5e Data CAT5e CV Centrale verwarming D Data ER Elektrische radiator
	2-Voudige Wcd met randaarde keuken	1200+vl		Meterkast	1600+vl	GS Geluid Systeem KK Koelkast KT Kooktoestel MG Magnetron MK Meterkast MV Mech. ventilatie NV Noodverlichting PV PV omvormer RR Ruimteregeling SS Schemer schak. T Telefoon TH Thermostaat
	230V Aansluitpunt	Zie tek.		Aardmat	Vloer	USB USB aansluiting Verl. Verlichting VF Videofoon VO Vonk ontsteking VW Vaatwasser WD Wasdroger WK Wijnkoeler WM Wasmachine QU Quooker



project
Bloementuin Sassenheim (APP)

omschrijving
Renvooi

getekend
Sve
status
DEFINITIEF

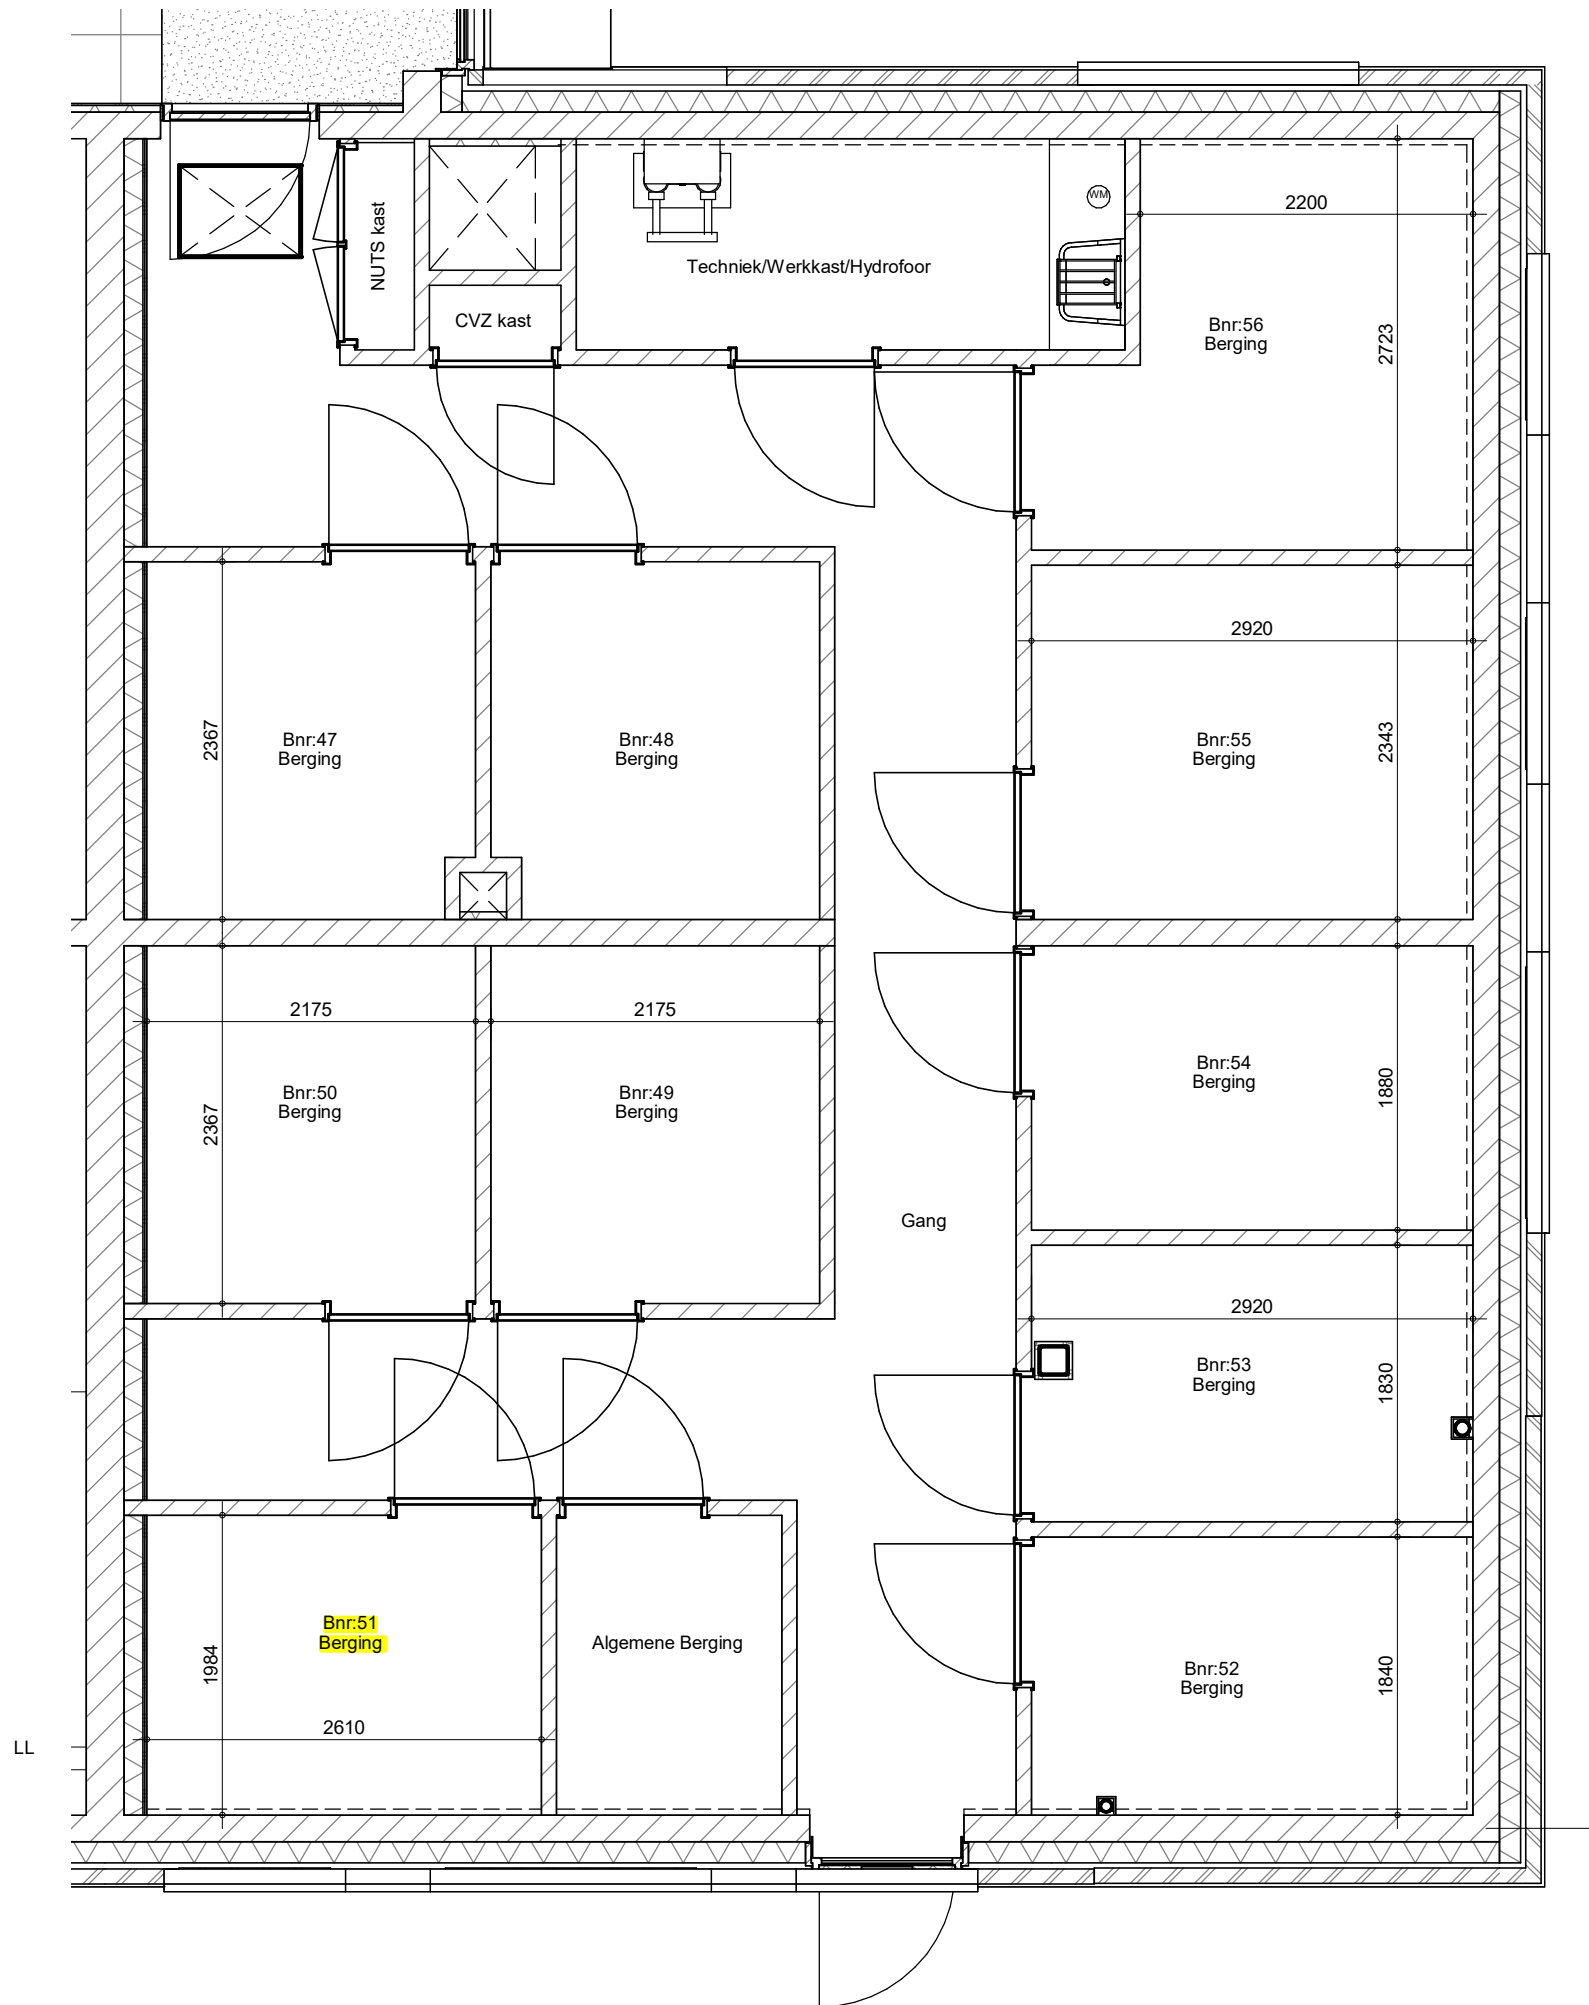
schaal
-
datum
03-04-2023

project nr
9534

tekening nr

wijz.

V-ALG-000



Bergingen Blok B



project
Bloementuin Sassenheim (APP)

omschrijving
Bergingen Blok B

getekend
Sve

status
DEFINITIEF

project nr
9534

tekening nr
V-Berg B

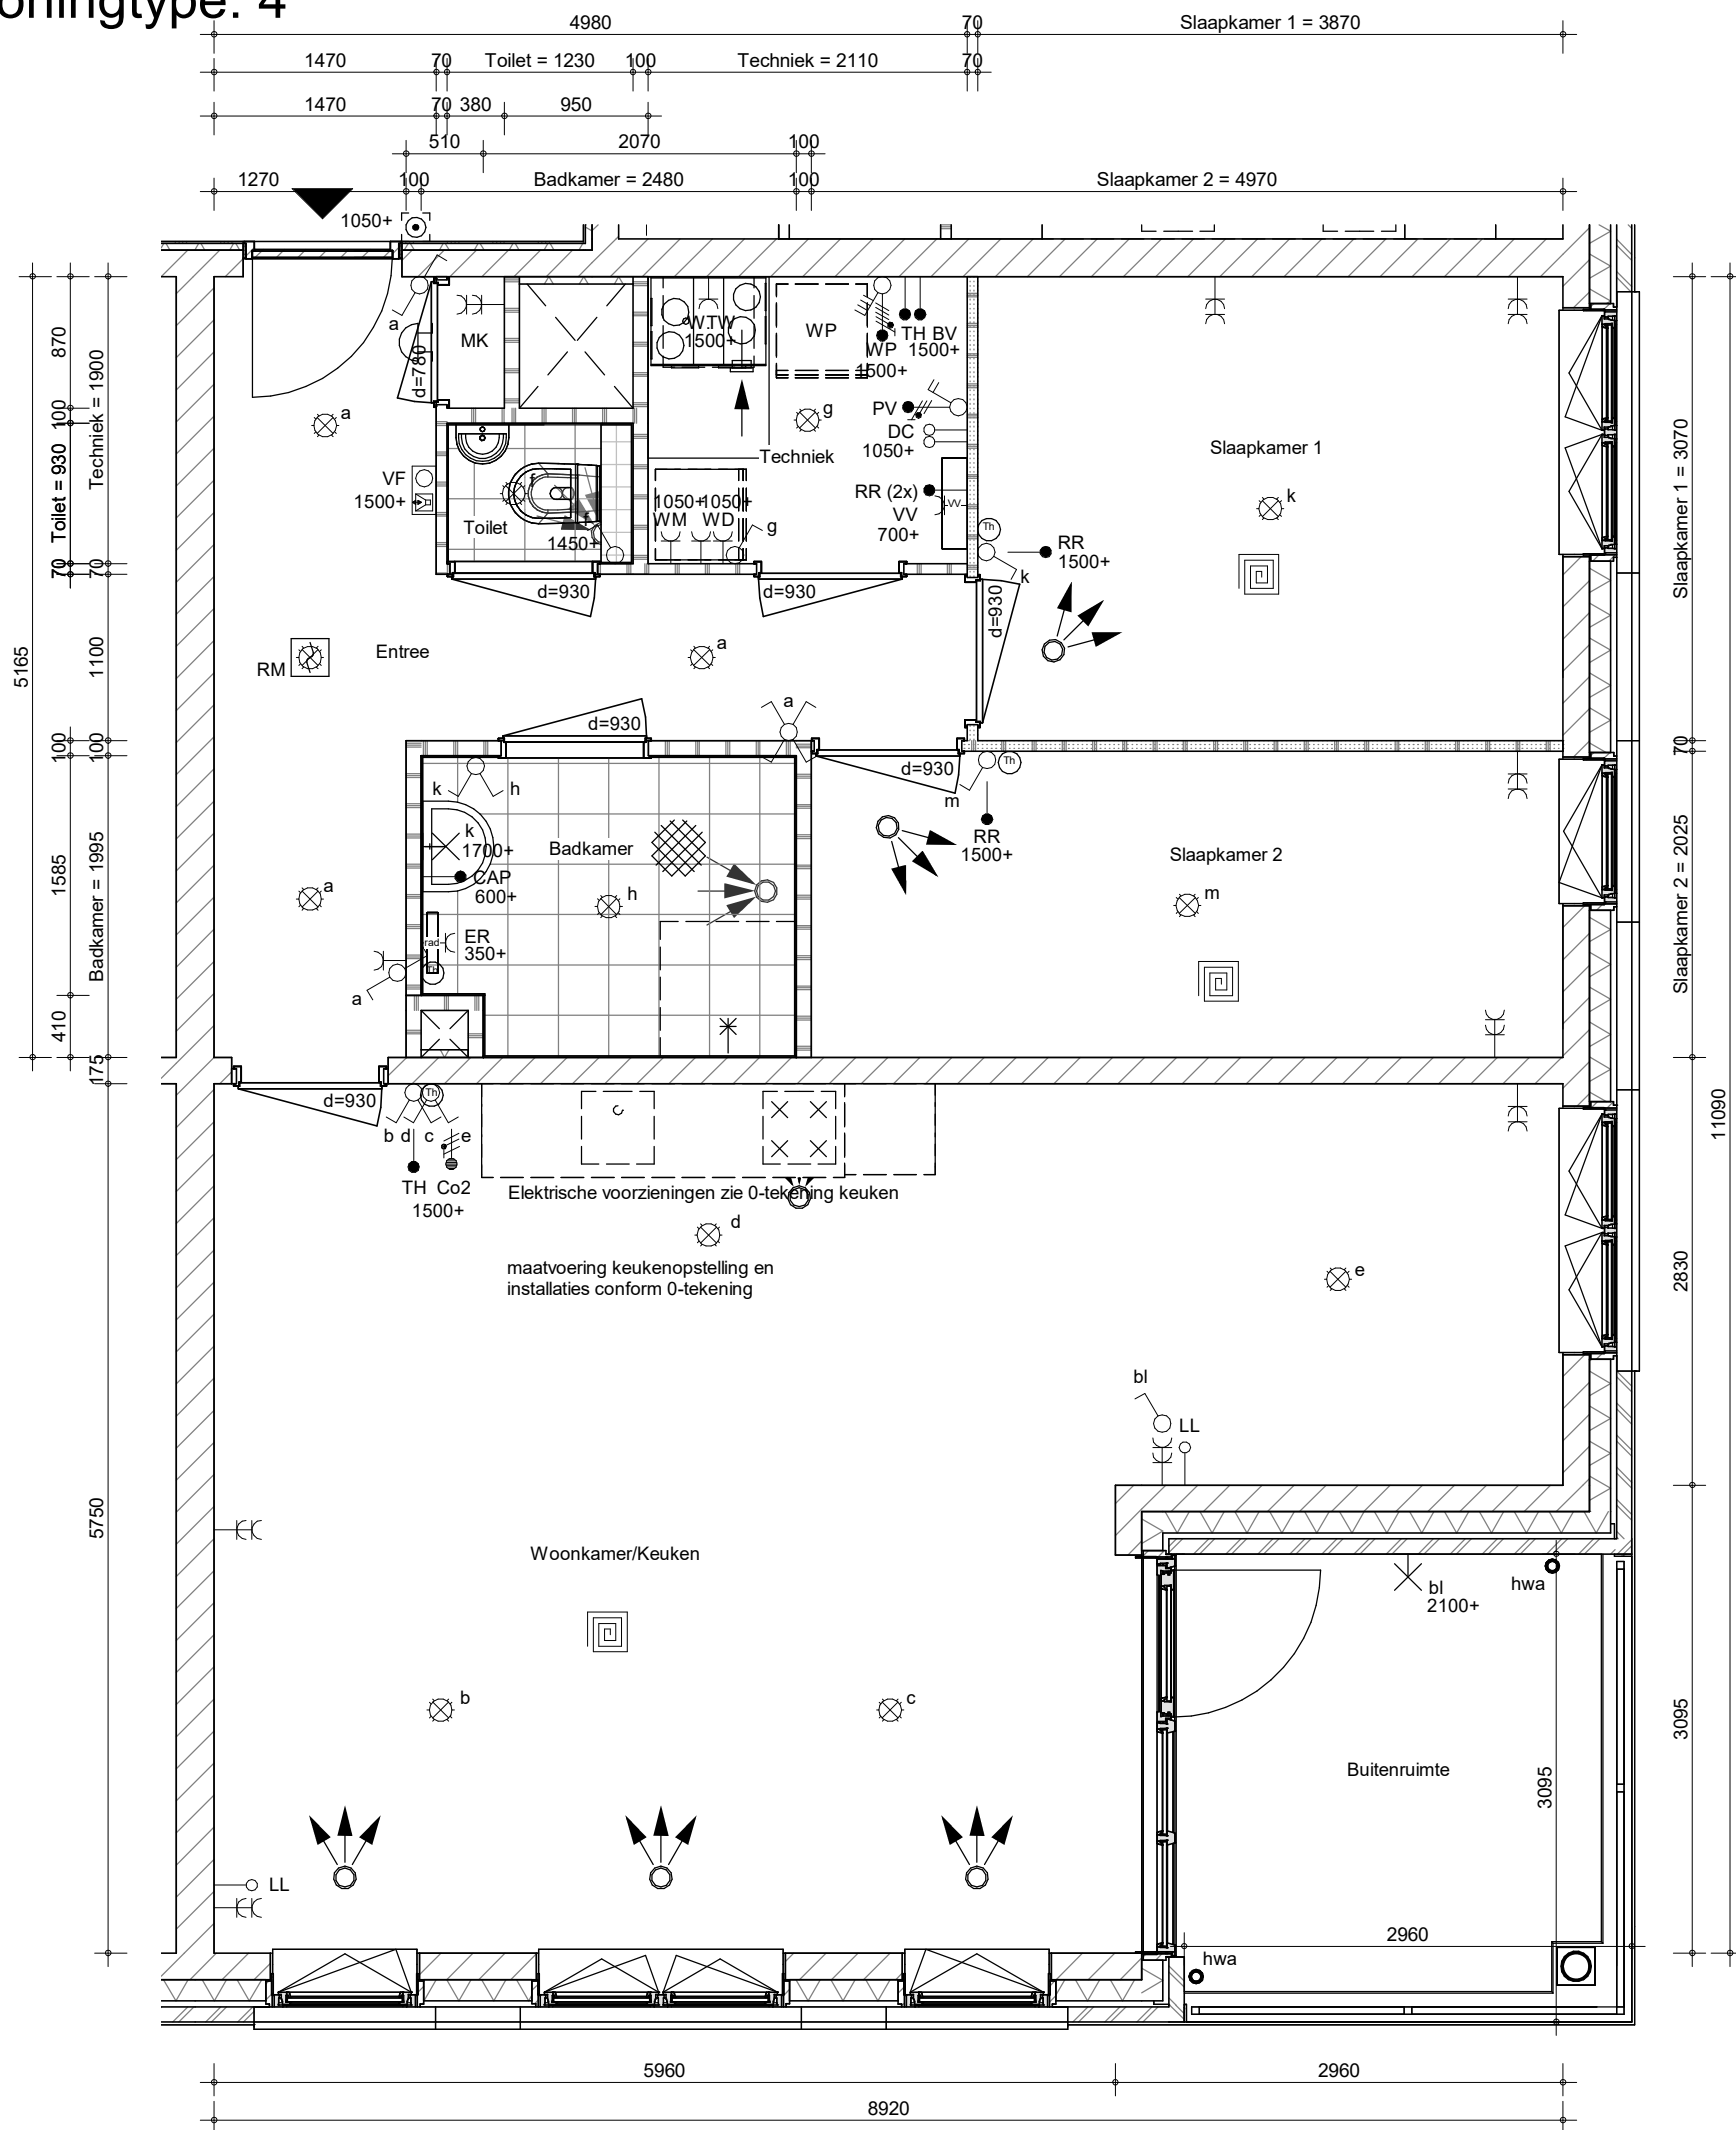
schaal
1:50

datum
03-04-2023

wijz.

Woningplattegrond

Woningtype: 4



Bouwnummers:
40,43,46,51,54



project
Bloementuin Sassenheim (APP)

omschrijving
Woningtype 4

getekend
Sve
status
DEFINITIEF

schaal
1:50
datum
03-04-2023

project nr
9534

tekening nr

wijz.

V-W4