




# Bouwnummer 703 - 155m<sup>2</sup> GBO

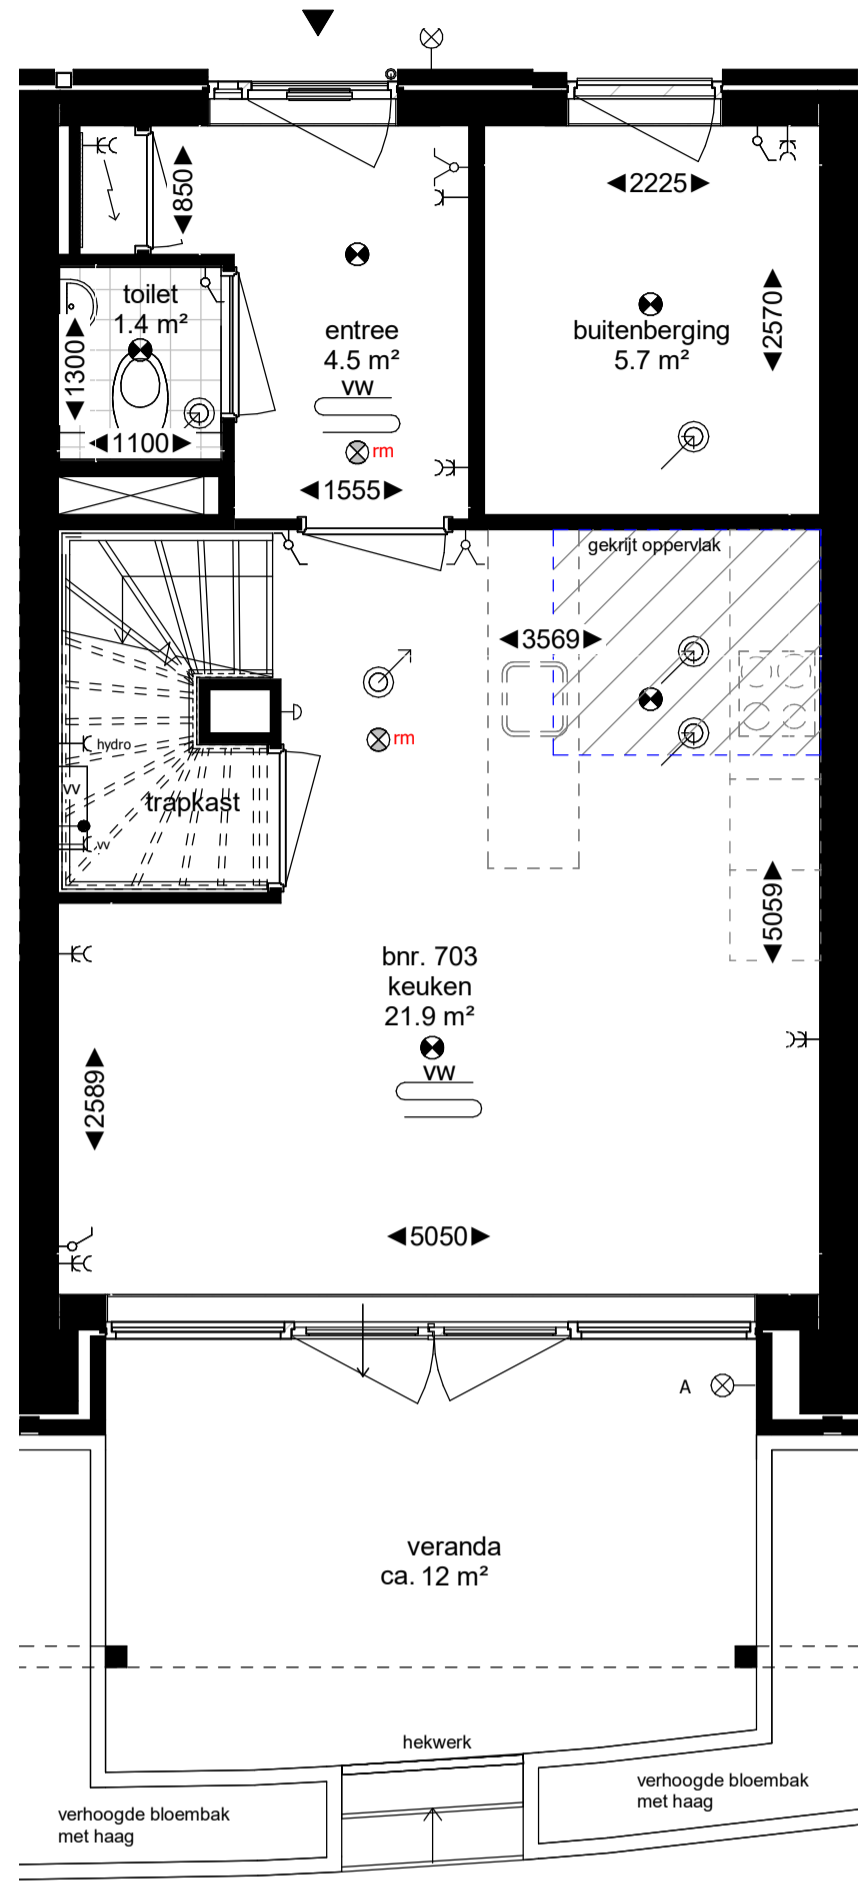


**begane grond**  
schaal 1 : 50

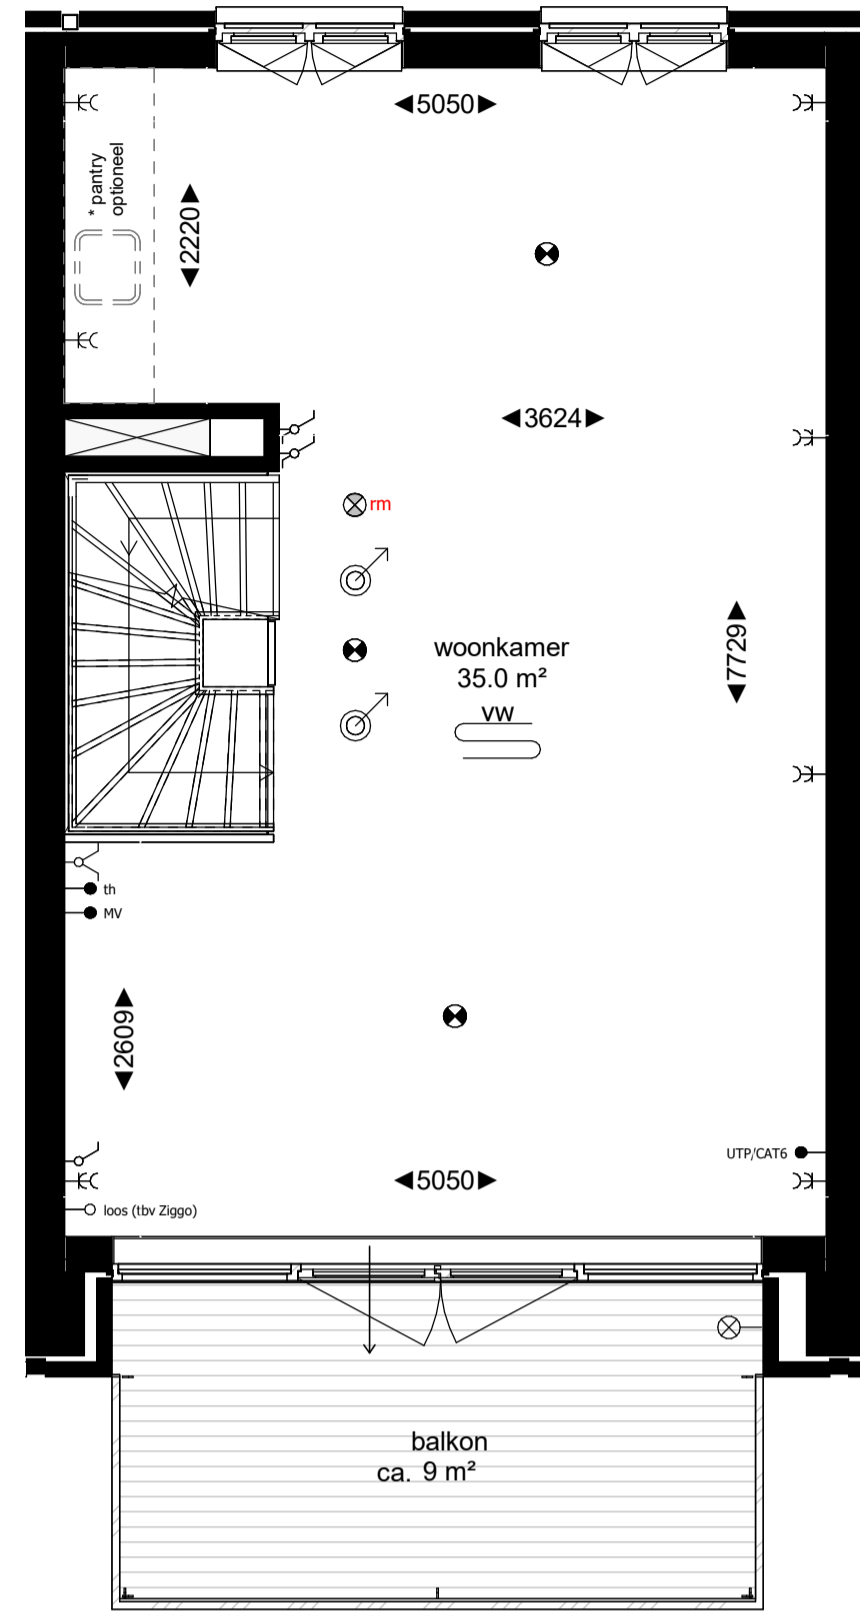


**1e verdieping**  
schaal 1 : 50

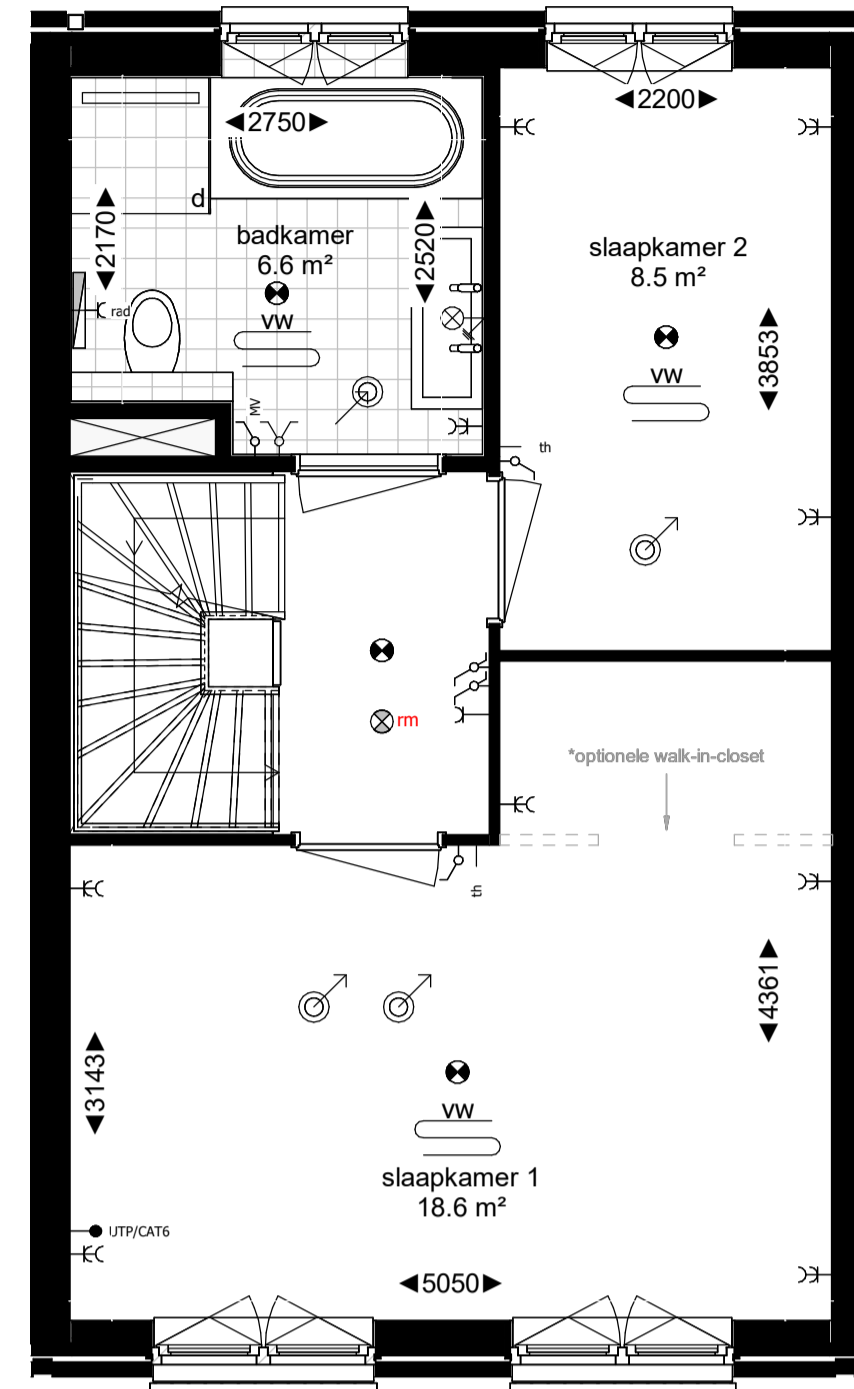

**2e verdieping**  
schaal 1 : 50

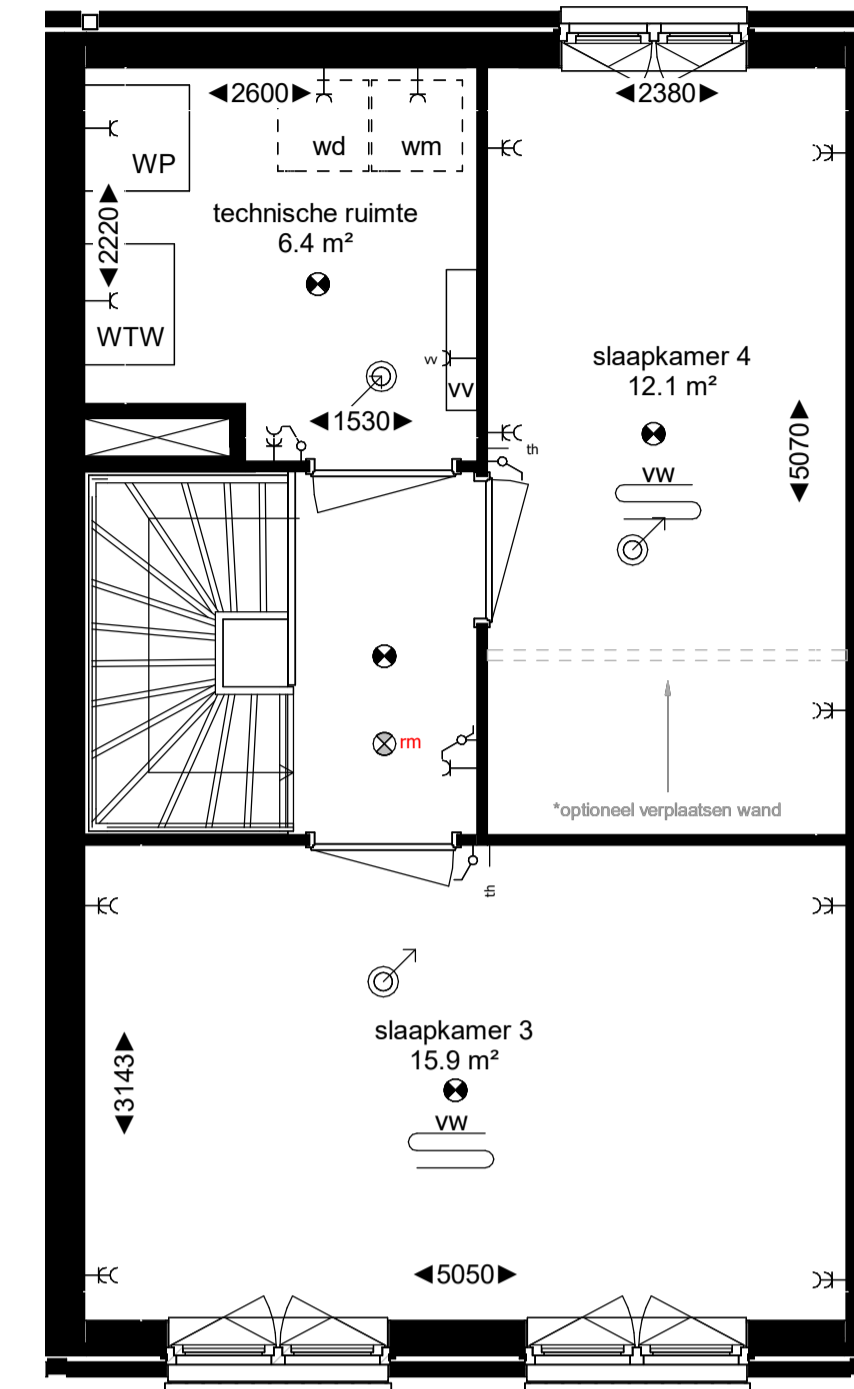


**3e verdieping**  
schaal 1 : 50

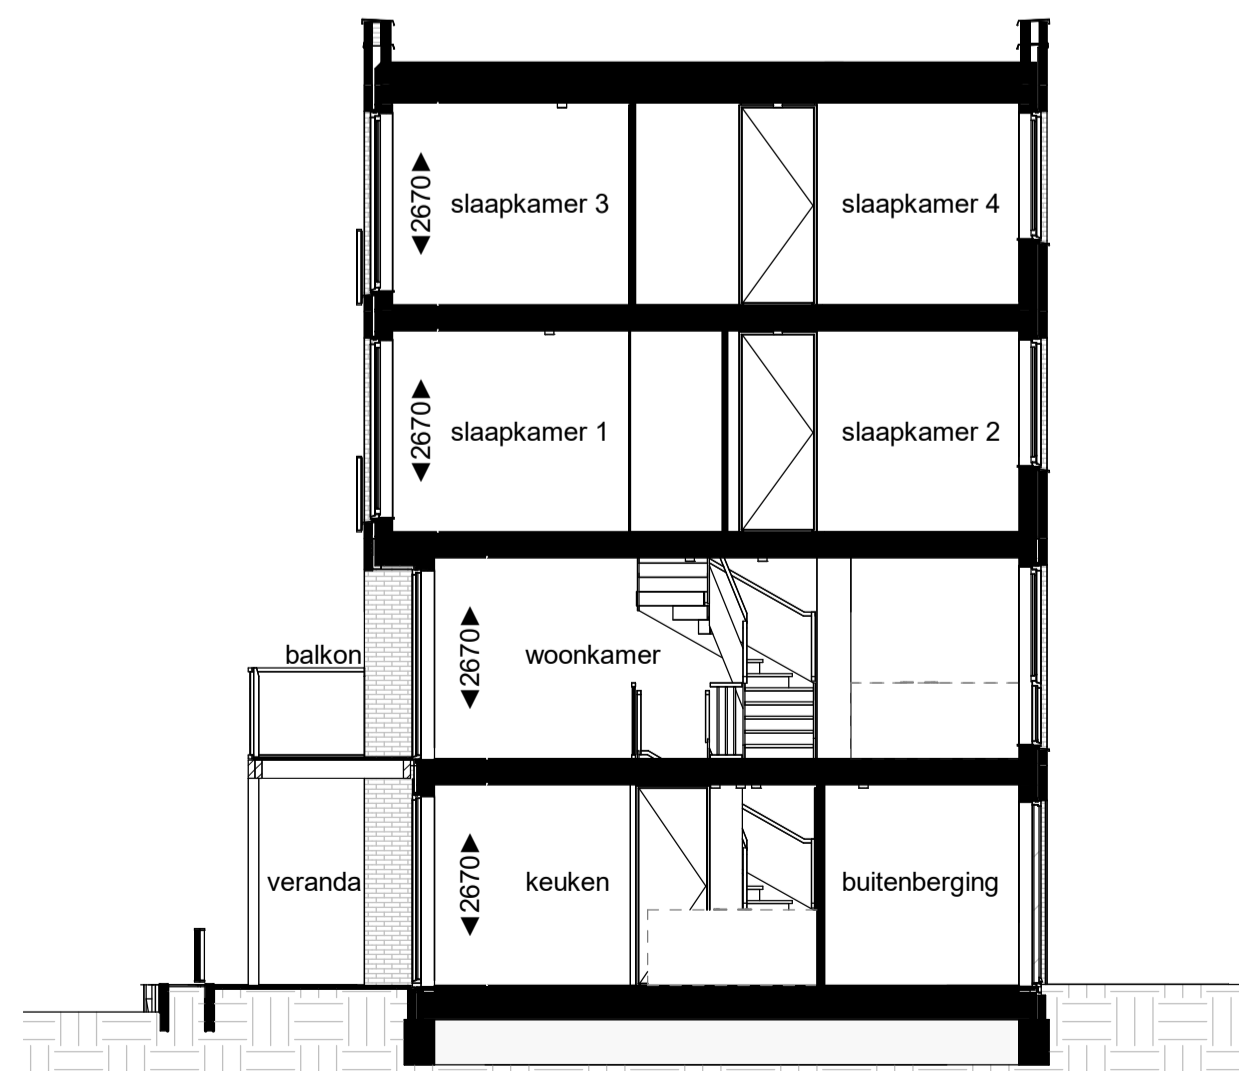

**doorsnede**  
schaal 1 : 100




**voorgevel**  
schaal 1 : 100

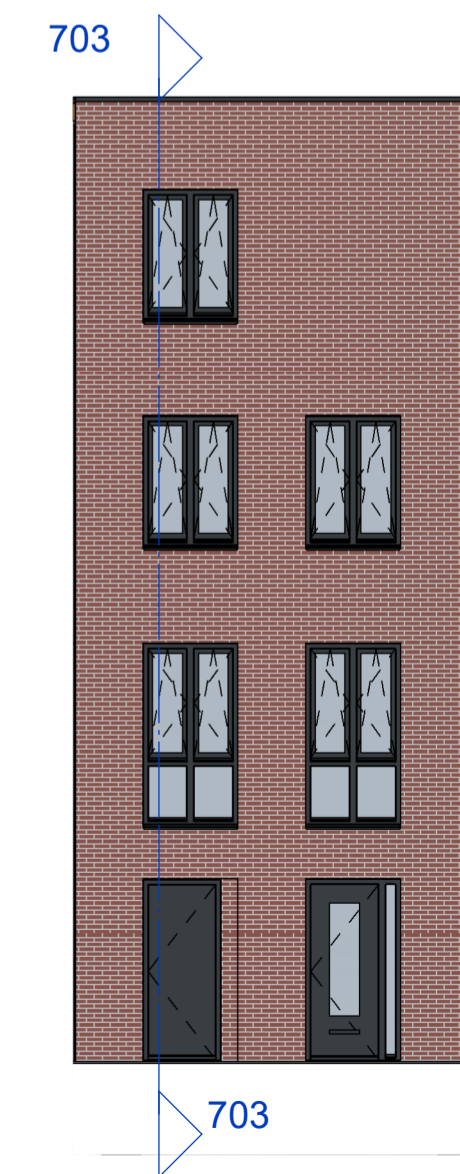


**achtergevel**  
schaal 1 : 100

## Renvooi

### Plattegrond

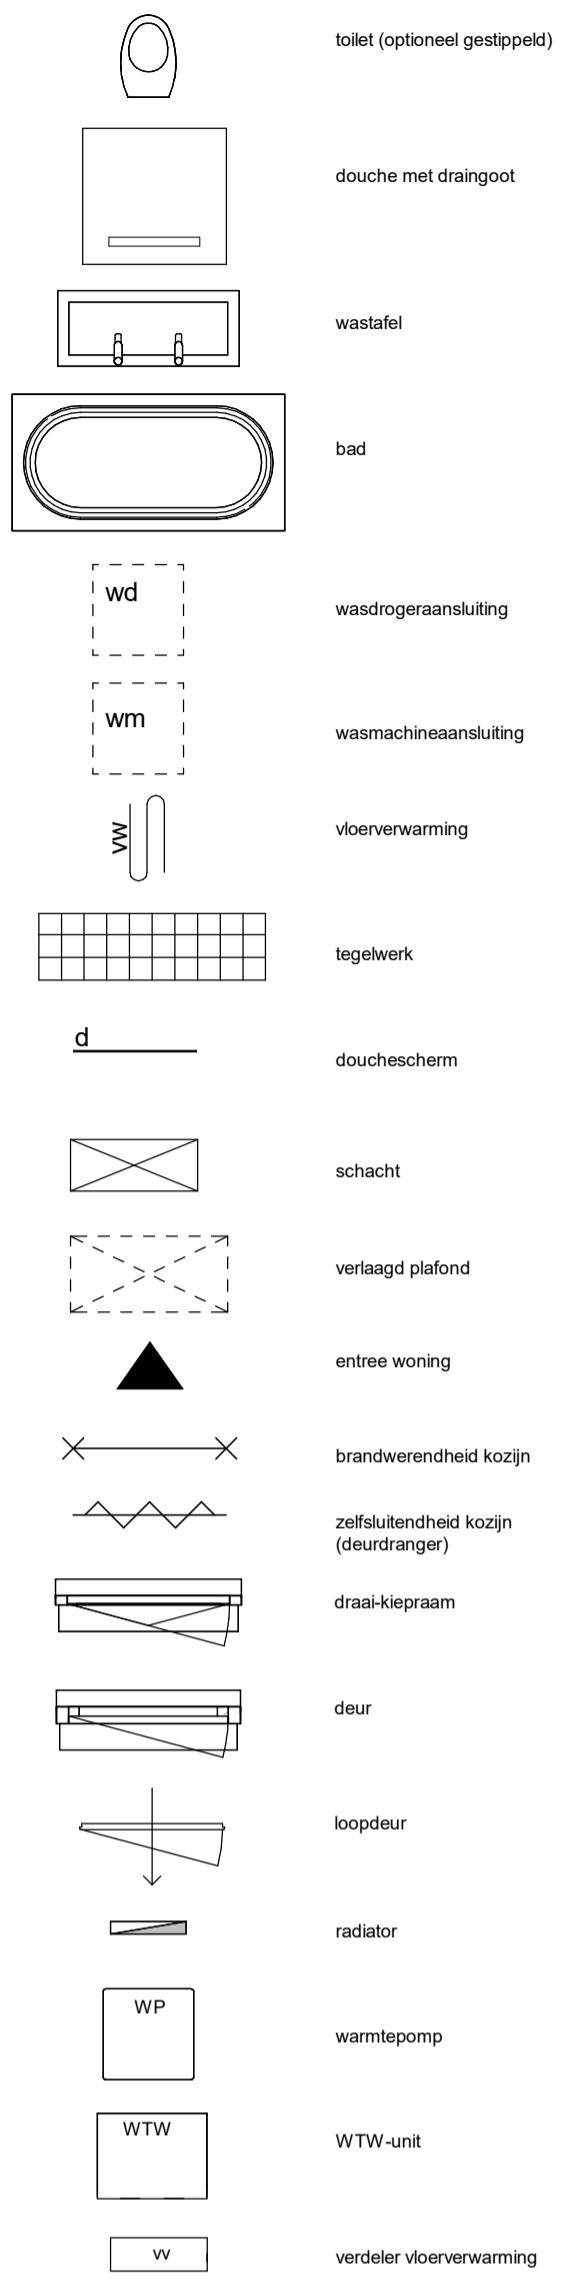

### Elektra

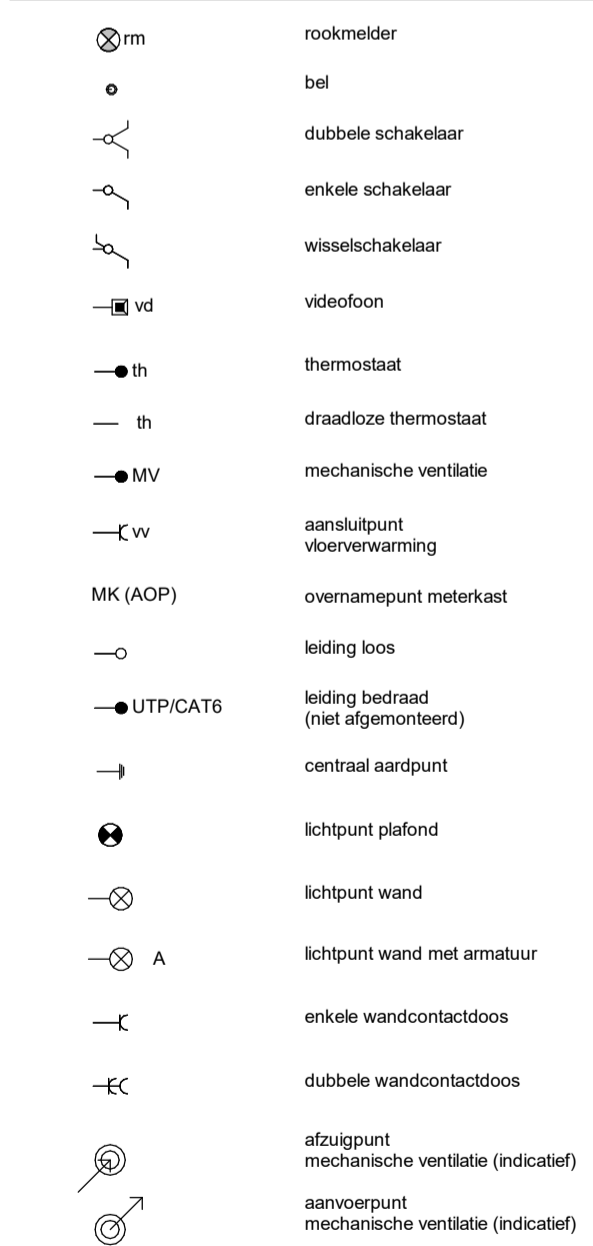

Verkooptekening bnr. 703