



# Bouwnummer 704 - 155m<sup>2</sup> GBO

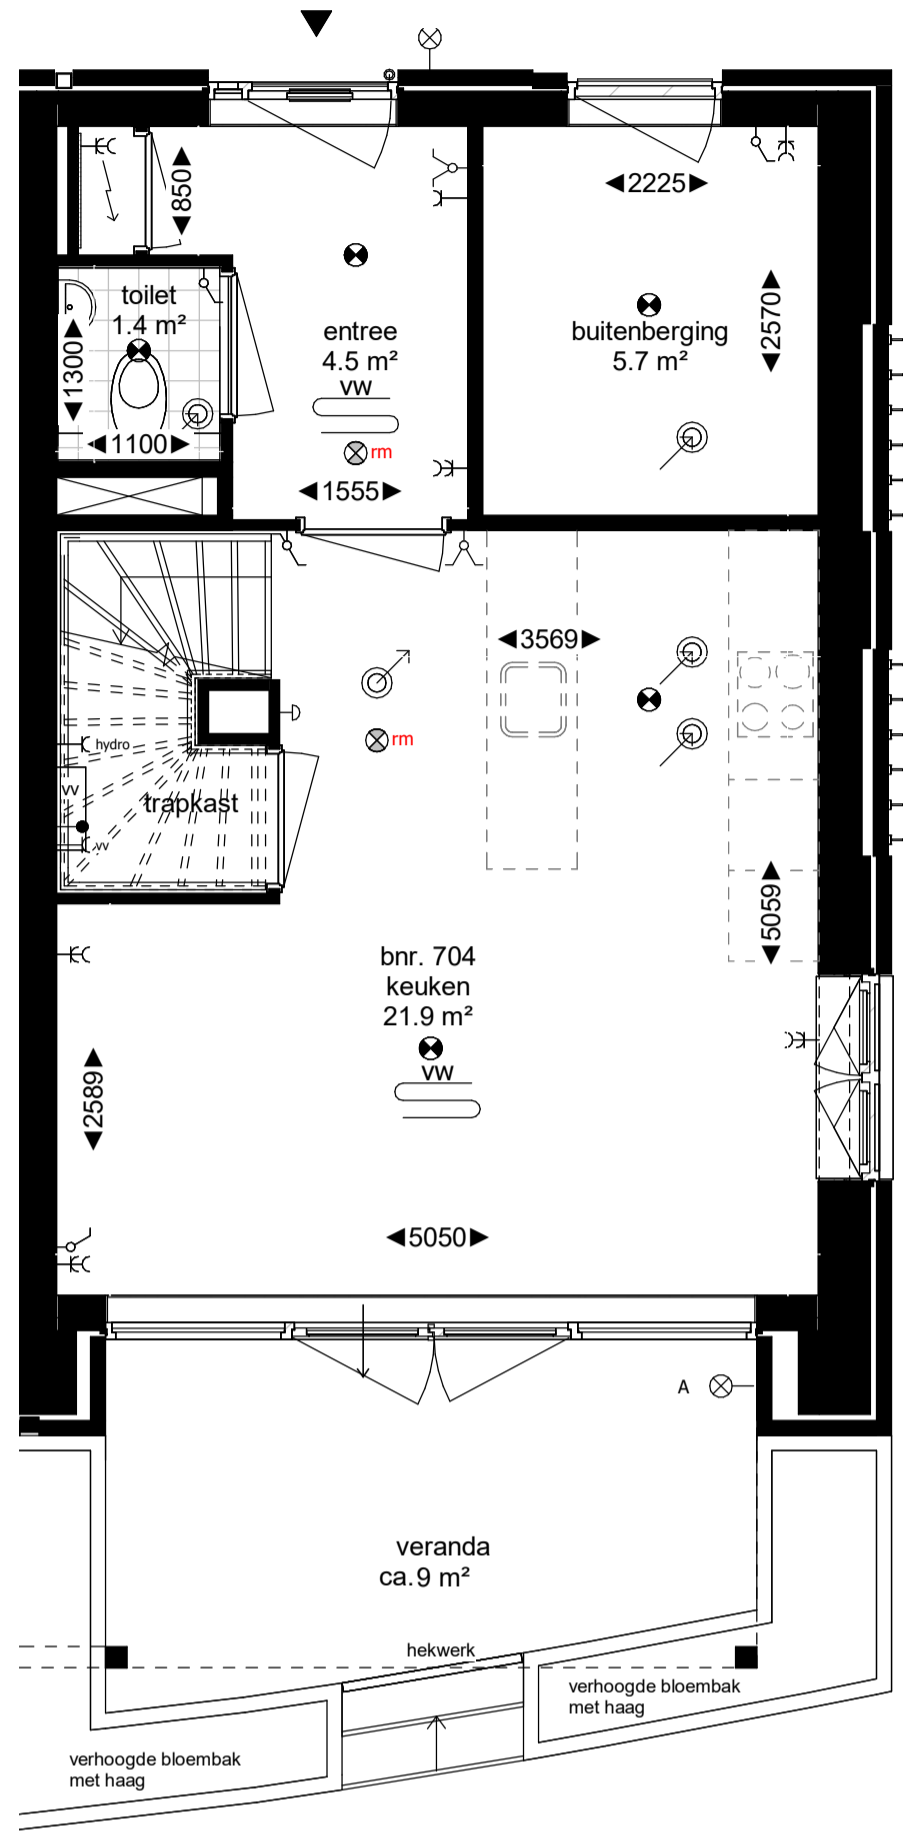


## begane grond

schaal 1 : 50

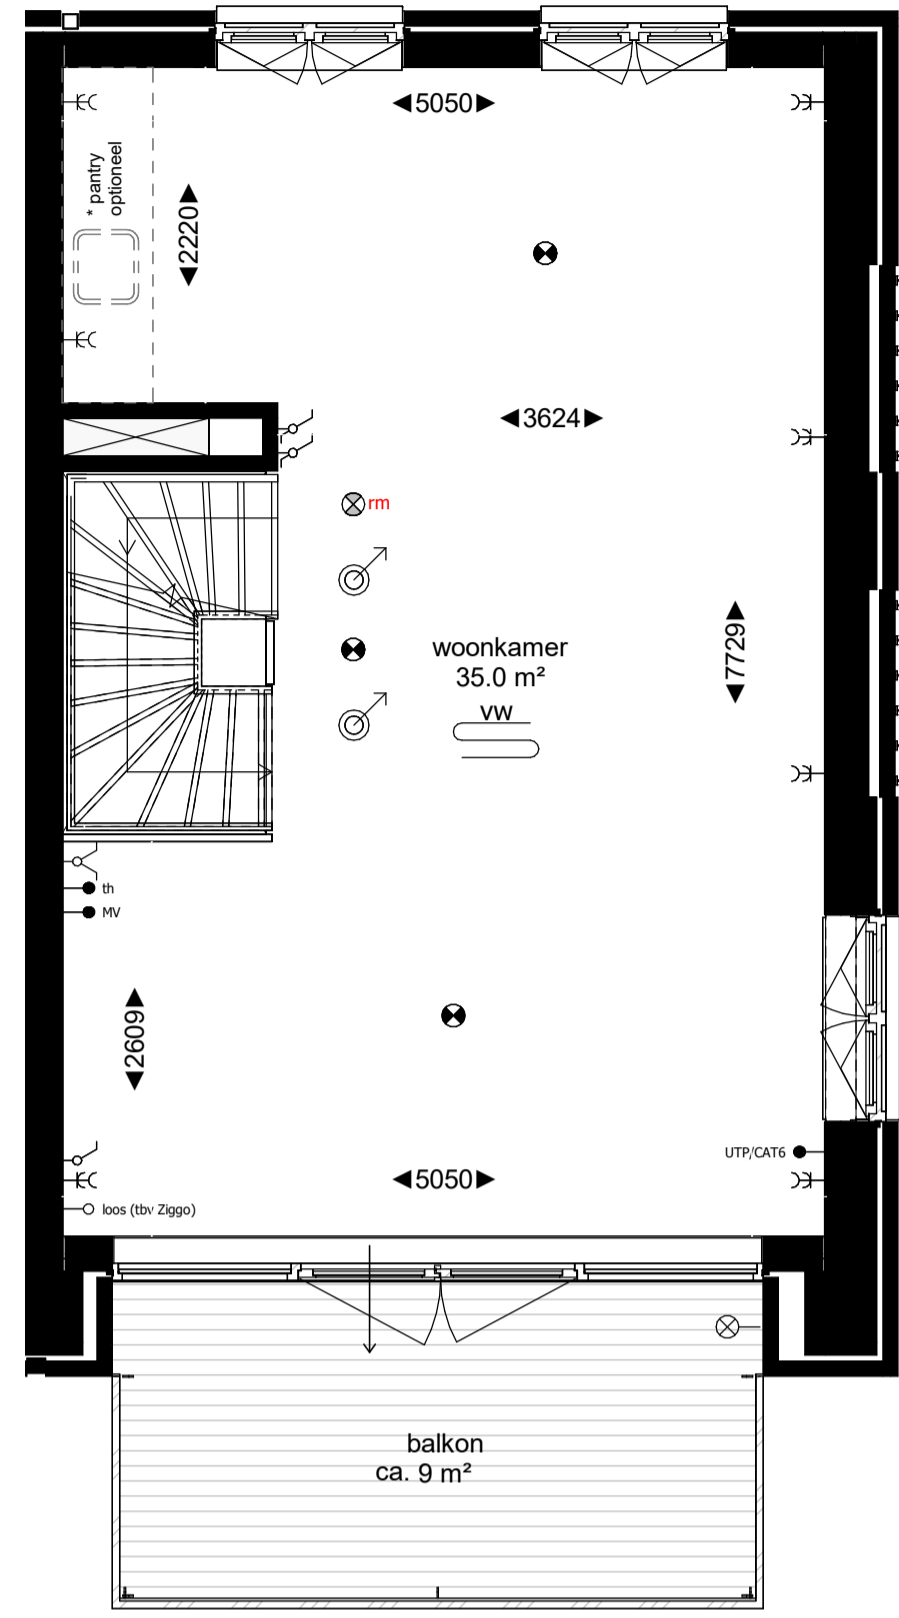


## 1e verdieping

schaal 1 : 50

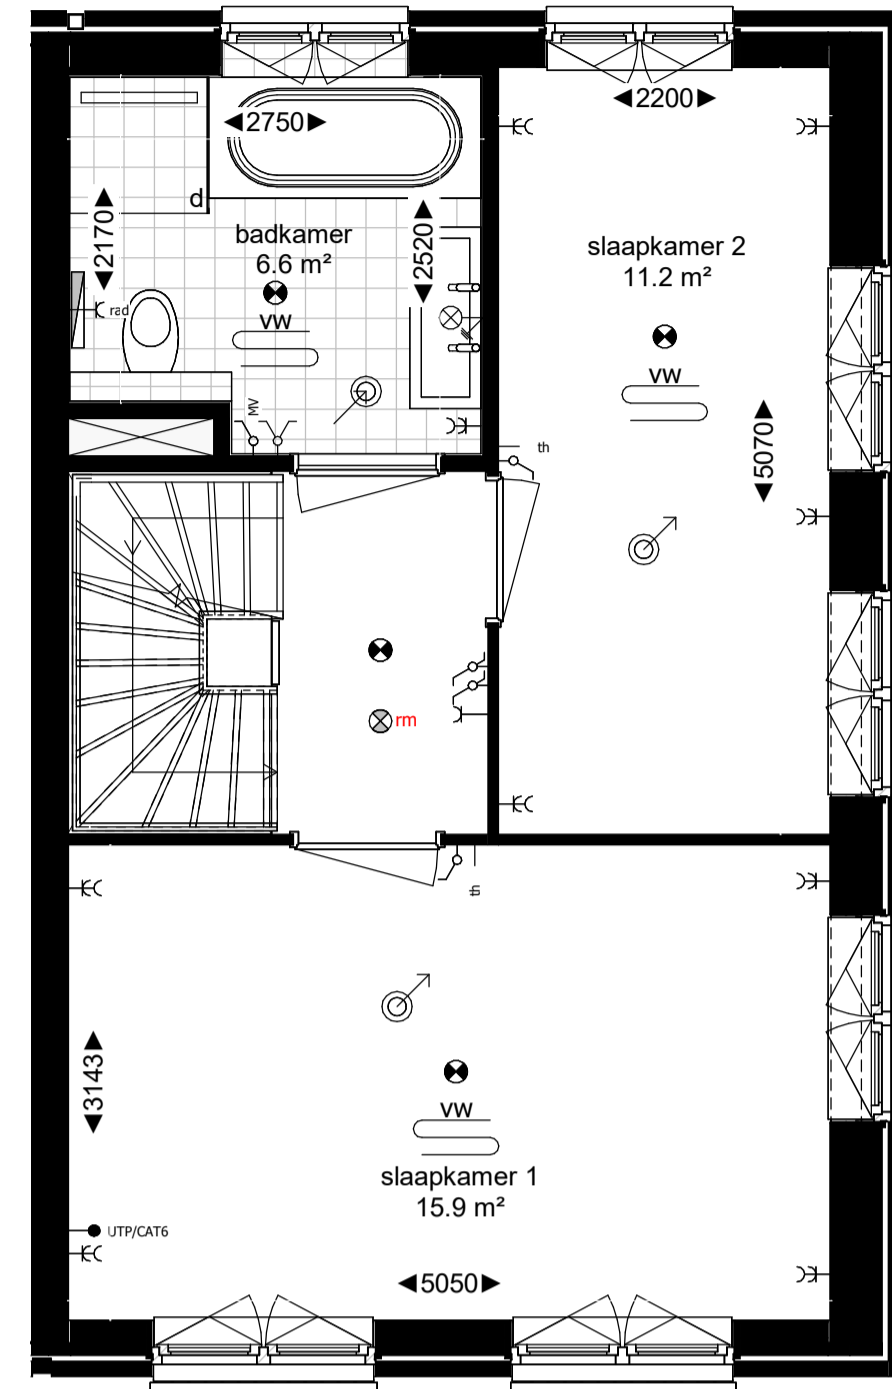


## 2e verdieping

schaal 1 : 50

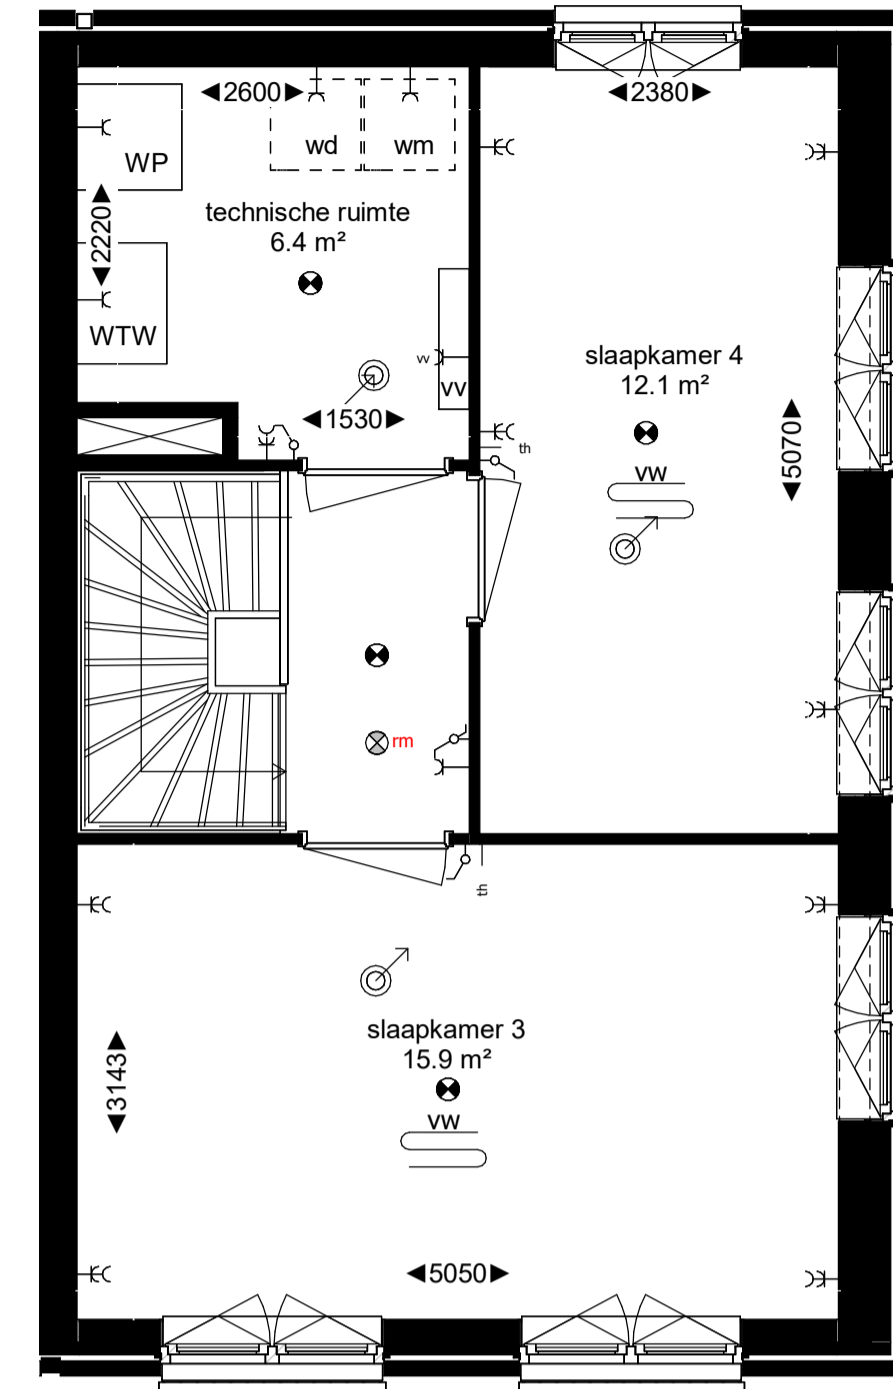

## 3e verdieping

schaal 1 : 50

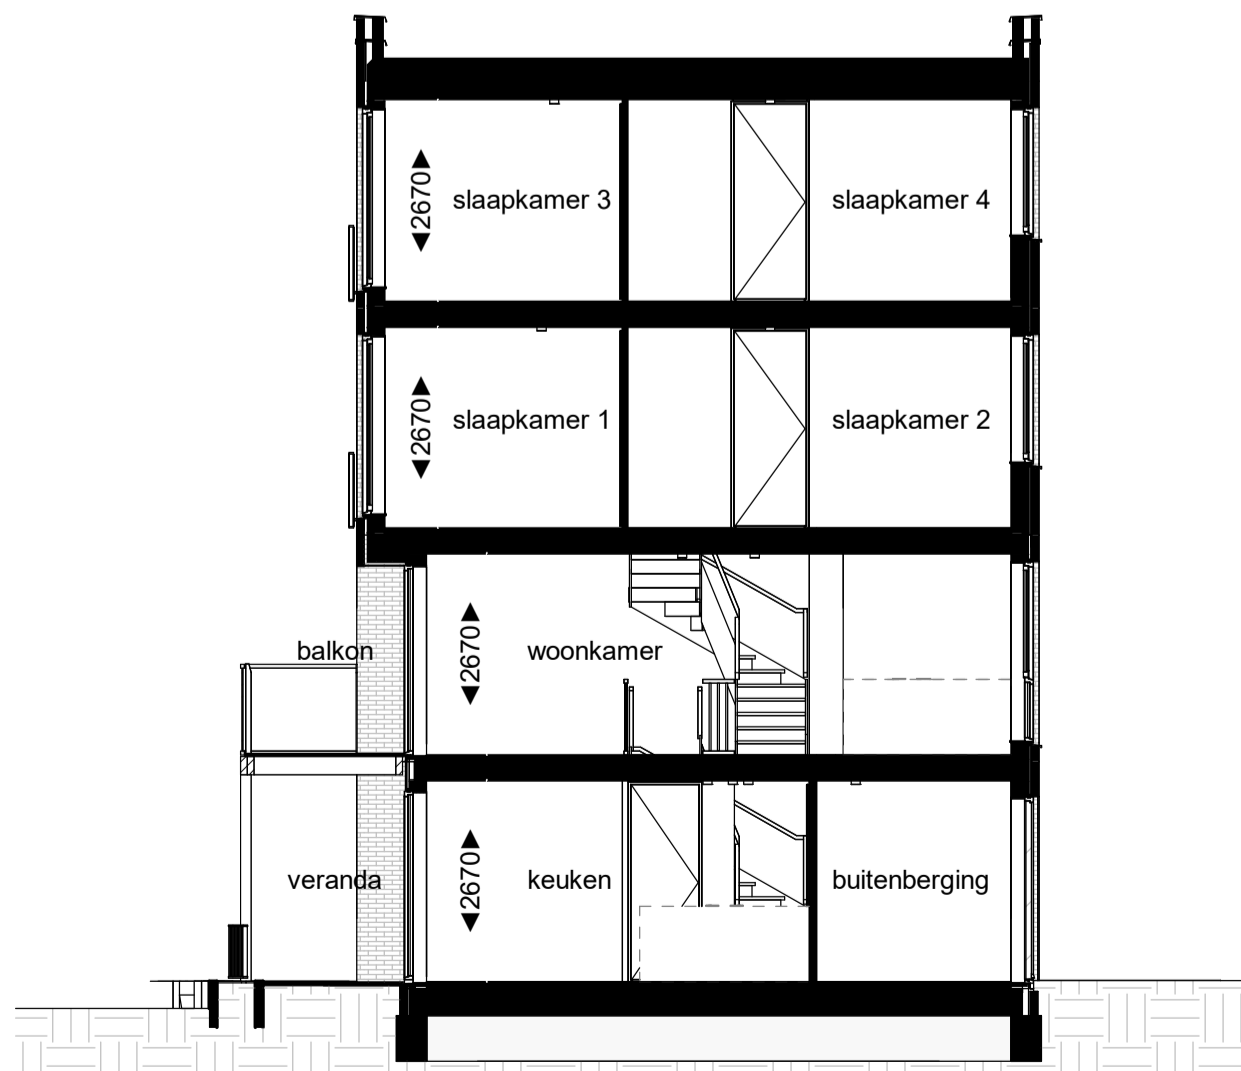

## doorsnede

schaal 1 : 100




## voorgevel

schaal 1 : 100



## rechterzijgevel

schaal 1 : 100

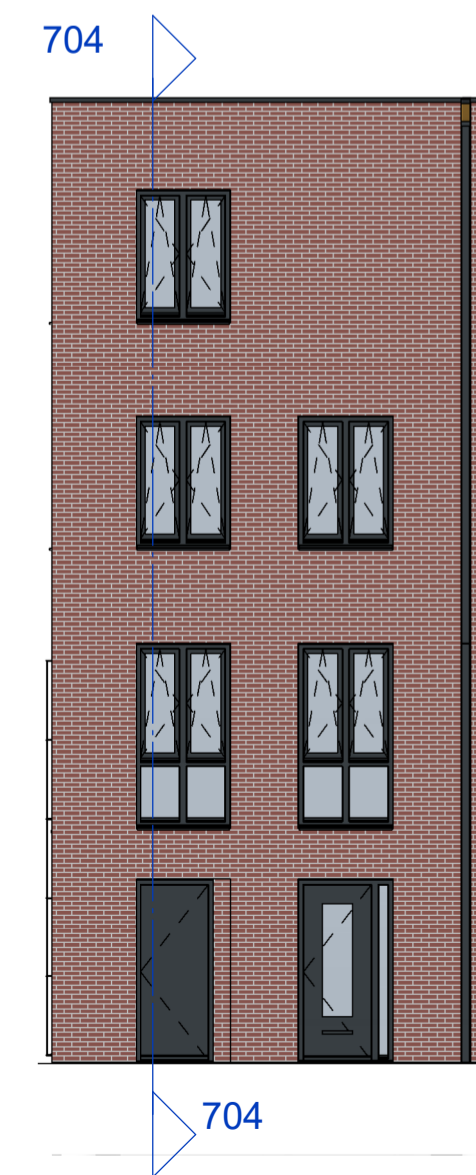

## achtergevel

schaal 1 : 100

## Renvooi

### Plattegrond

- toilet (optioneel gestippeld)
- douche met drainage
- wastafel
- bad
- wasdrogeraansluiting
- wasmachineaansluiting
- vloerverwarming
- tegelwerk
- douchescherm
- schacht
- verlaagd plafond
- entree woning
- brandwerendheid kozijn
- zijkantkozijn (deurdranger)
- draai-kepraam
- deur
- loopdeur
- radiator
- warmtepomp
- WTW-unit
- verdeler vloerverwarming

### Elektra

- rookmelder
- bel
- dubbele schakelaar
- enkele schakelaar
- wisselschakelaar
- videfoon
- thermostaat
- draadloze thermostaat
- mechanische ventilatie
- aansluitpunt vloerverwarming
- overnamepunt meterkast
- leiding loos
- leiding bedraad (niet algemeen)
- centraal aardpunt
- lichtpunt plafond
- lichtpunt wand
- lichtpunt wand met armatuur
- enkele wandcontactdoos
- dubbele wandcontactdoos
- afzuigpunt mechanische ventilatie (indicatief)
- aansluitpunt mechanische ventilatie (indicatief)



Verkooptekening bnr. 704