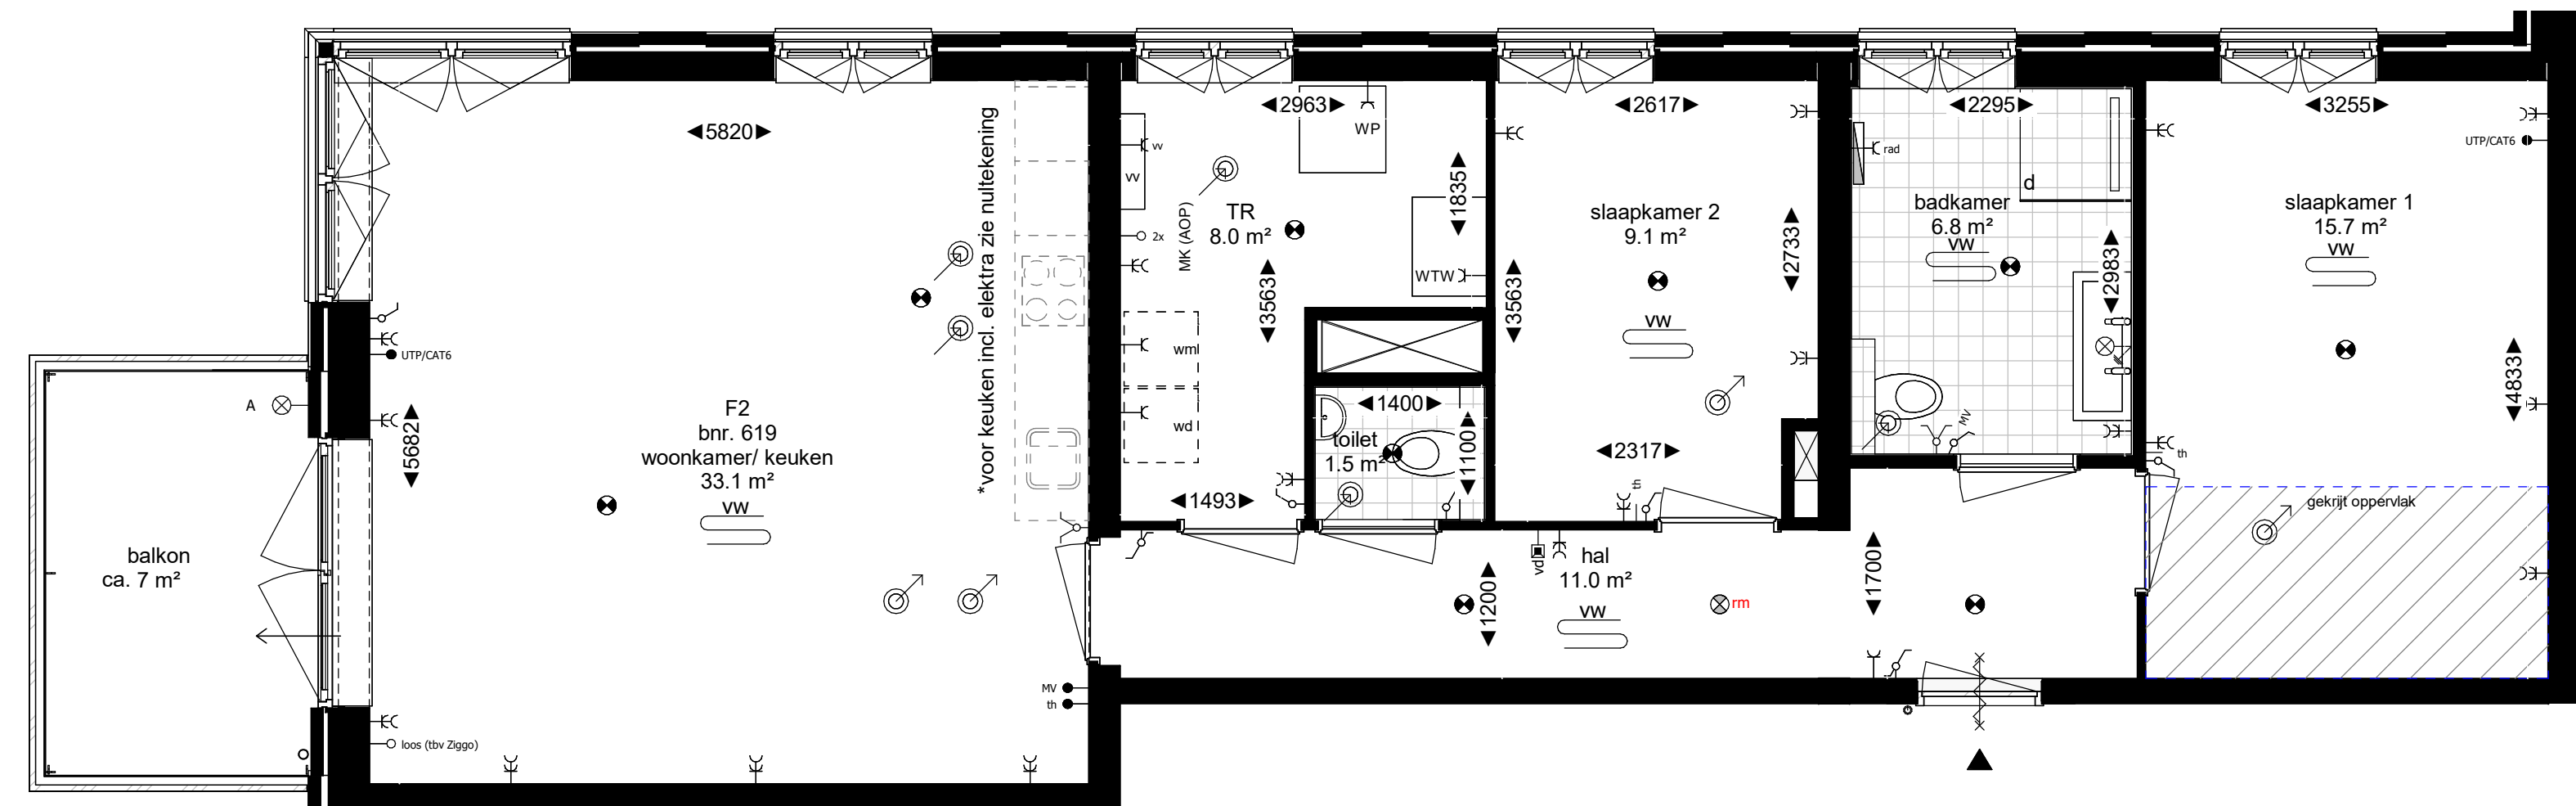


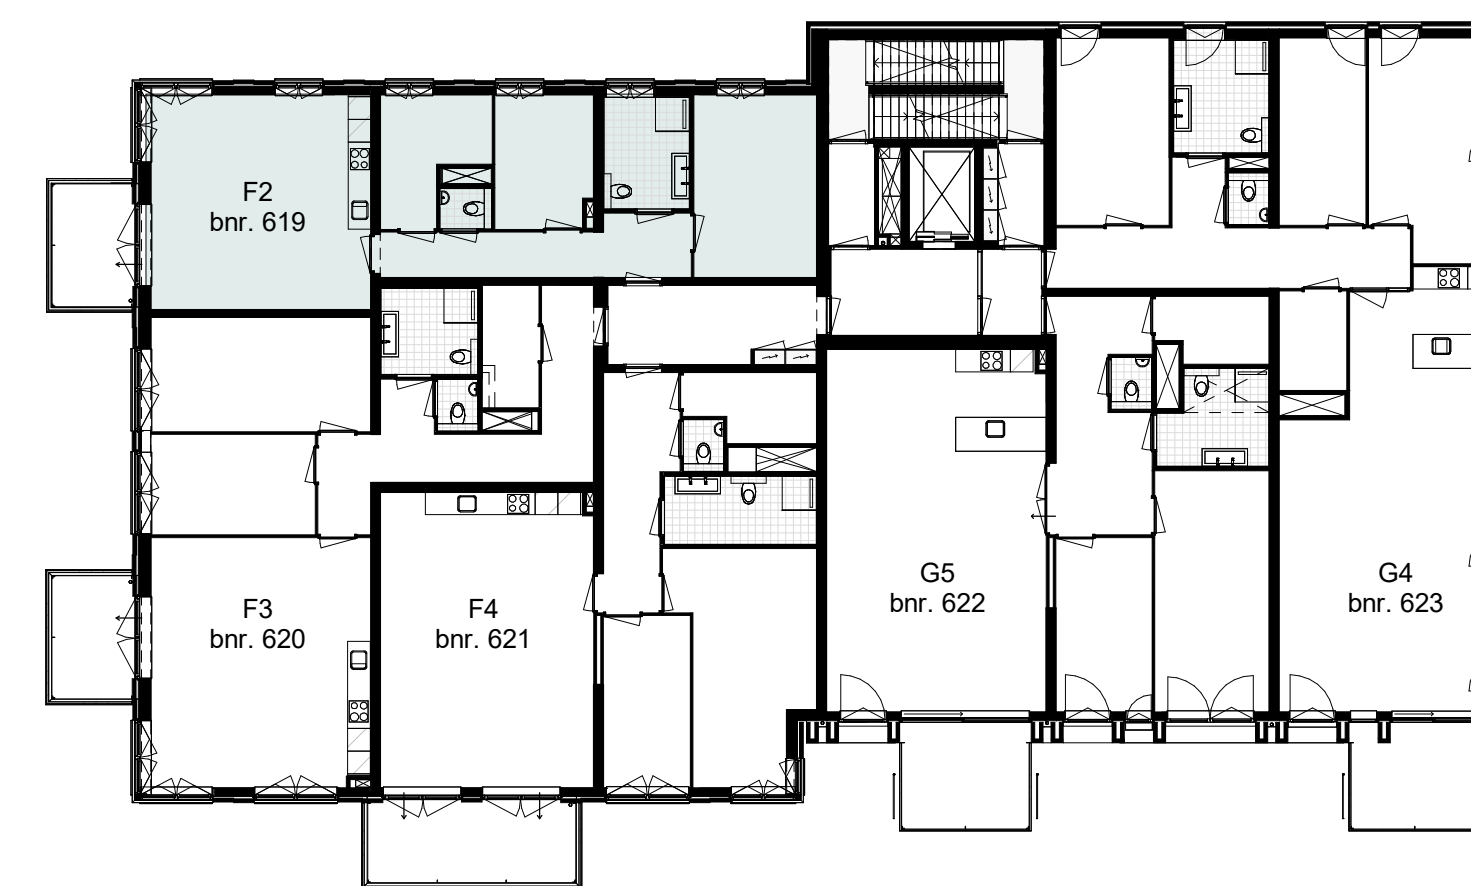
# Bouwnummer 619 - 87m<sup>2</sup> GBO



## 4e verdieping

schaal 1 : 50

Maten in millimeters.  
Maten zijn 'circa' maten.


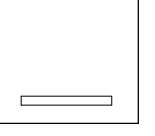
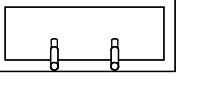
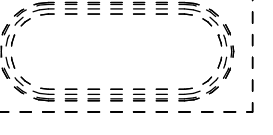
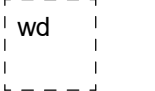
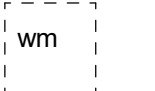
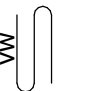
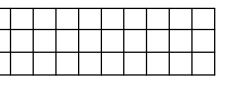
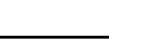
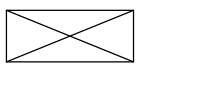
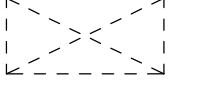

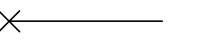
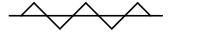
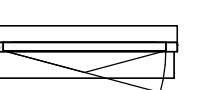
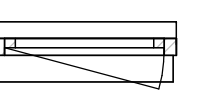
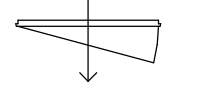
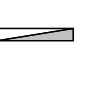
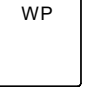
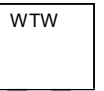
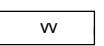


## 4e verdieping

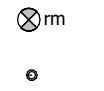
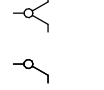
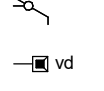
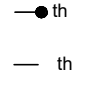
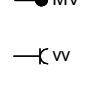
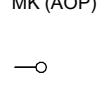
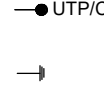
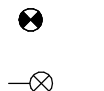
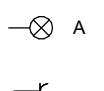

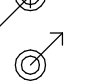





schaal 1 : 200

### Renvooi

#### Plattegrond

-  toilet (optioneel gestoptekt)
-  douche met draingoot
-  wastafel
-  bad (optioneel)
-  wasdrogeraansluiting
-  wasmachinaansluiting
-  vloerverwarming
-  tegelwerk
-  douchescherm
-  schacht
-  verlaagd plafond
-  entree woning
-  brandwerendheid kozijn
-  zelfsluitendheid kozijn (deurdranger)
-  draai-kepraam
-  deur
-  loopdeur
-  radiator
-  warmtepomp
-  WTW-unit
-  verdeeler vloerverwarming

#### Elektra

-  rookmelder
-  bel
-  dubbele schakelaar
-  enkele schakelaar
-  wisselschakelaar
-  videfoon
-  thermostaat
-  draadloze thermostaat
-  mechanische ventilatie
-  aansluitpunt vloerverwarming
-  overnamepunt meterkast
-  leiding loos
-  leiding bedraad (niet algemeenbeurd)
-  centraal aardpunt
-  lichtpunt plafond
-  lichtpunt wand
-  lichtpunt wand met armatuur
-  enkele wandcontactdoos
-  dubbele wandcontactdoos
-  afzuigpunt
-  aanvoerpunt
-  mechanische ventilatie (indicatief)
-  mechanische ventilatie (indicatief)



Verkooptekening bnr. 619