



Bouwnummer 637 - 117m² GBO

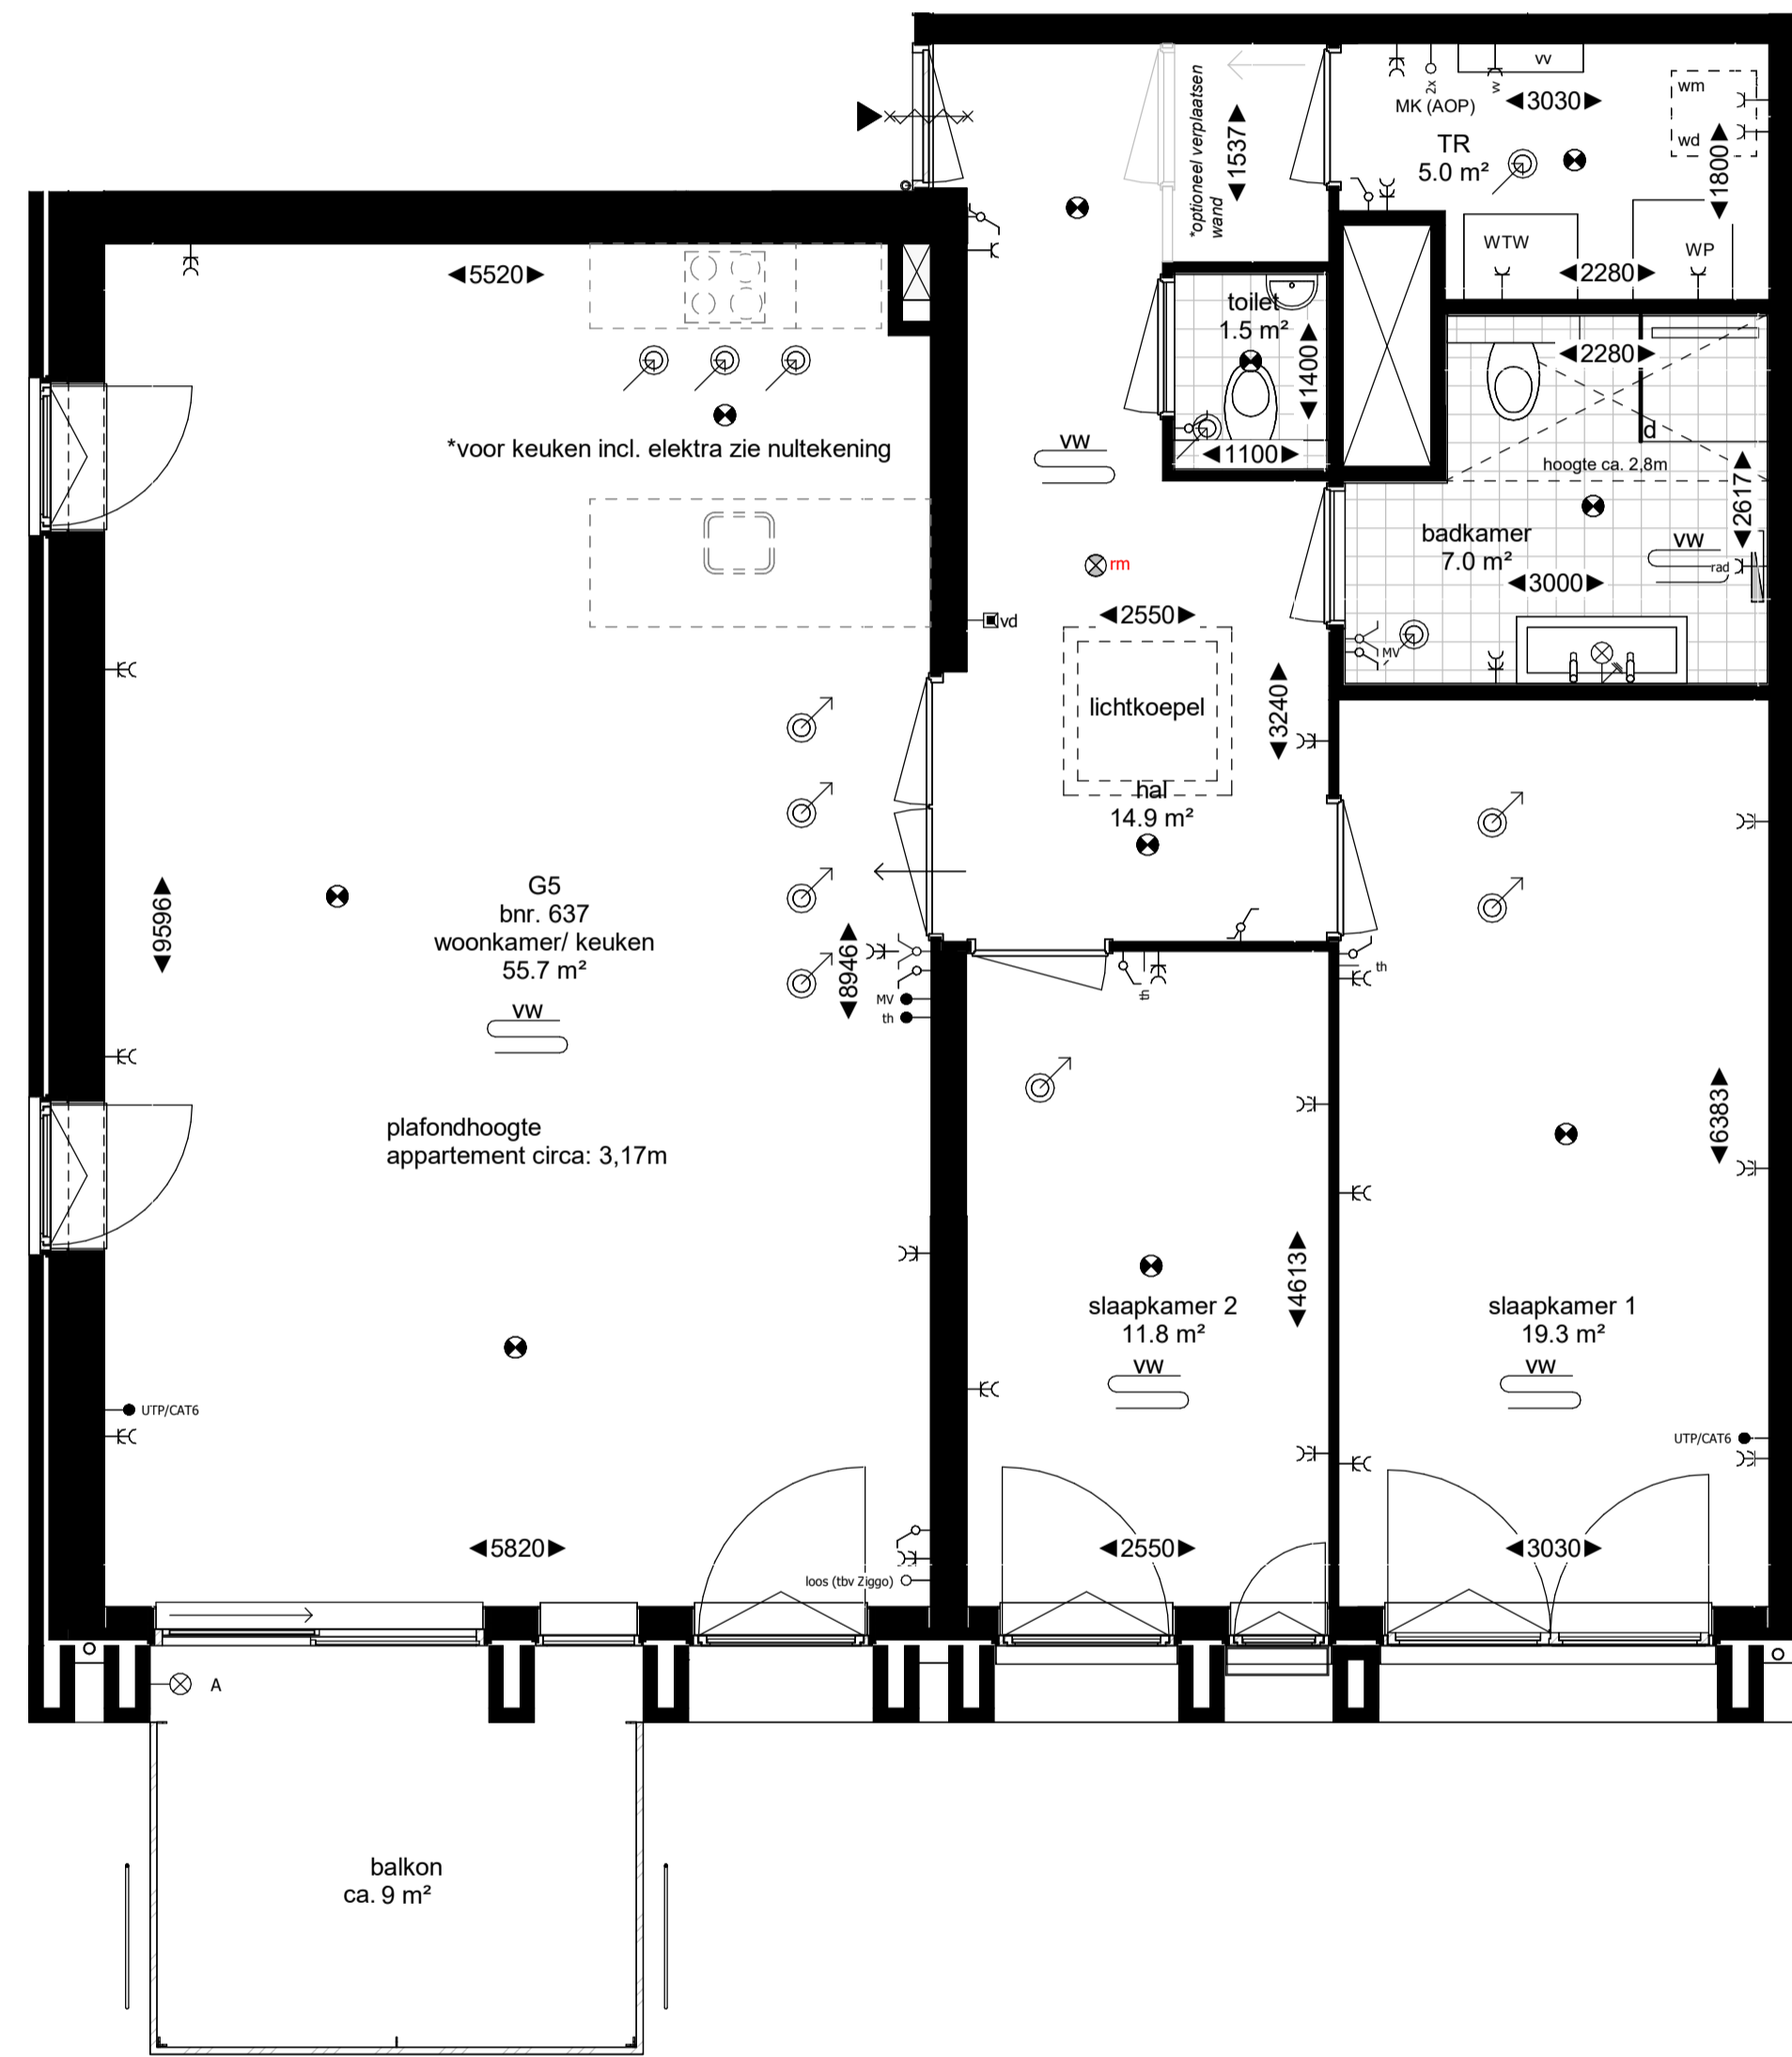

10e verdieping
schaal 1 : 50


Maten in millimeters.
Maten zijn 'circa' maten.

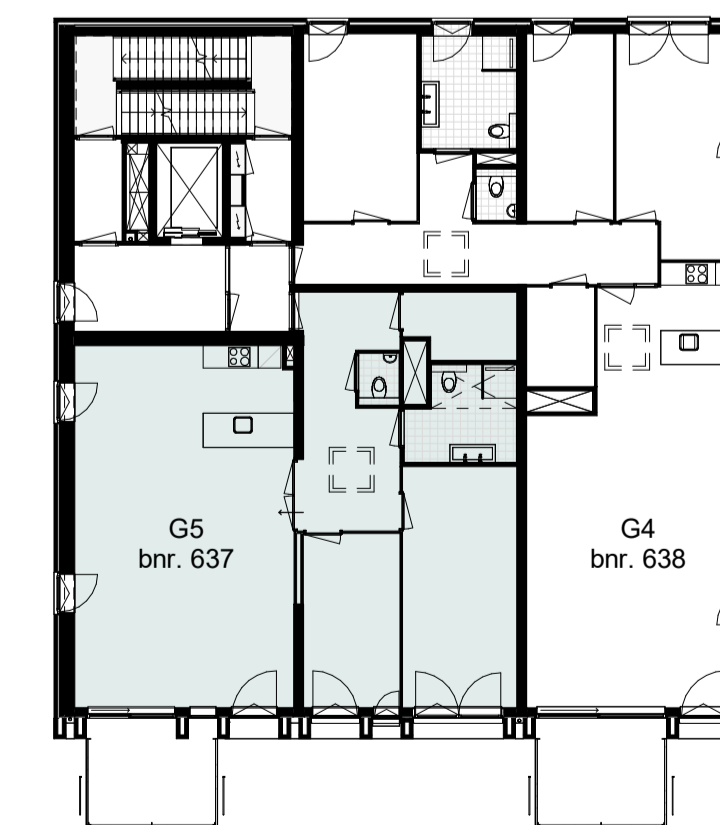


10e verdieping
schaal 1 : 200

Renvooi

Plattegrond

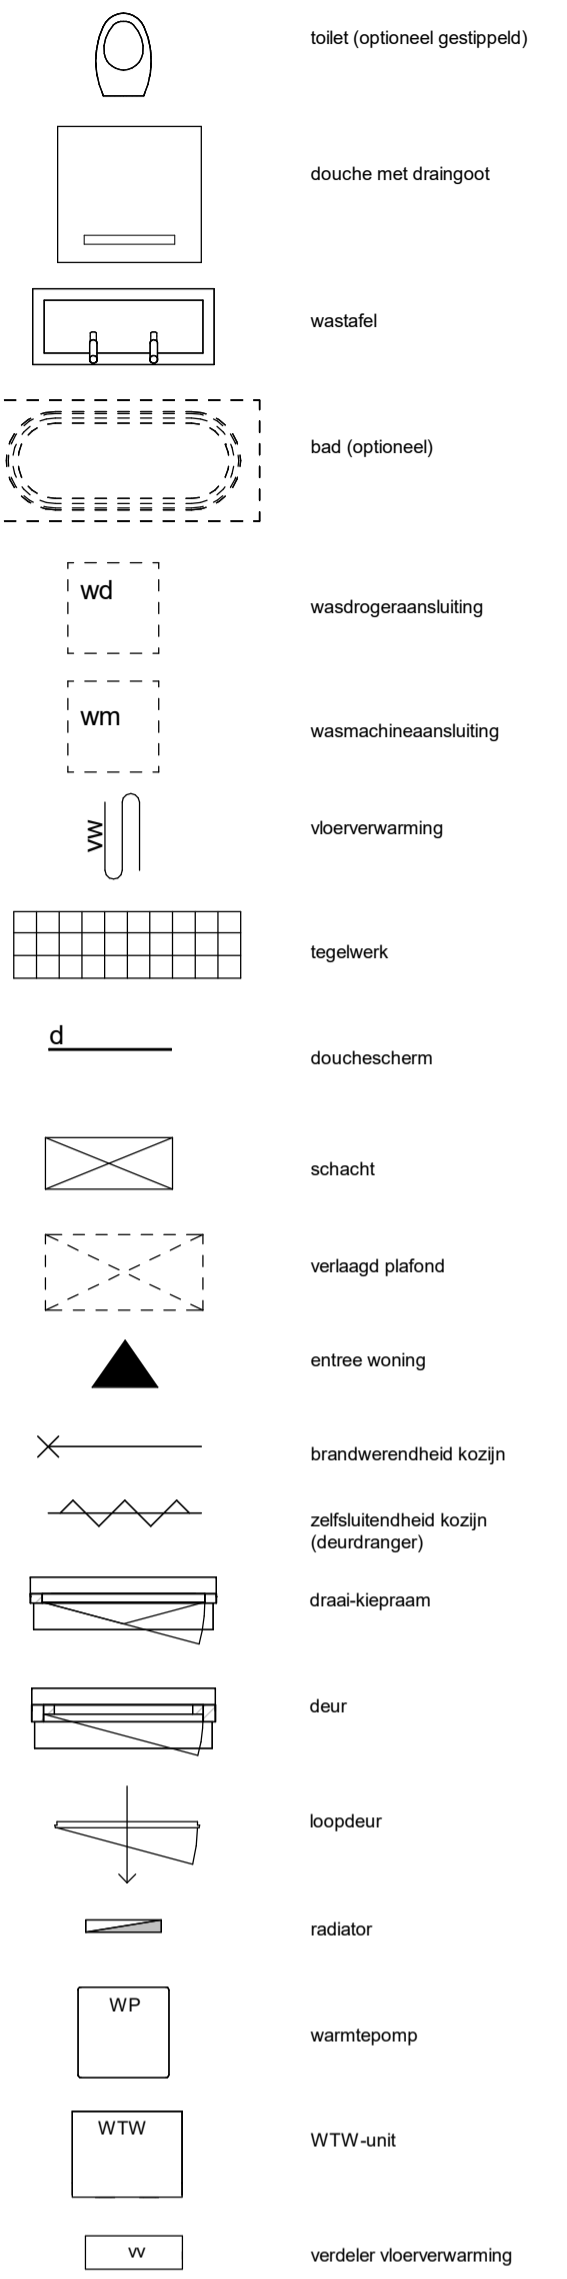

Elektra

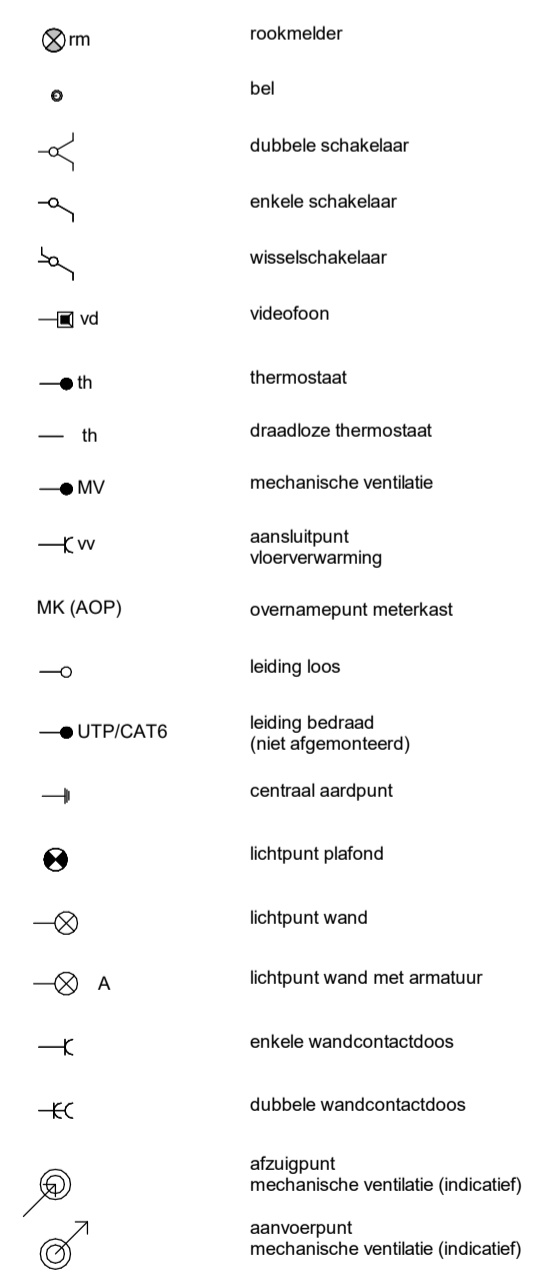

Verkooptekening bnr. 637