



Kopersopties Bouwnummer 701:

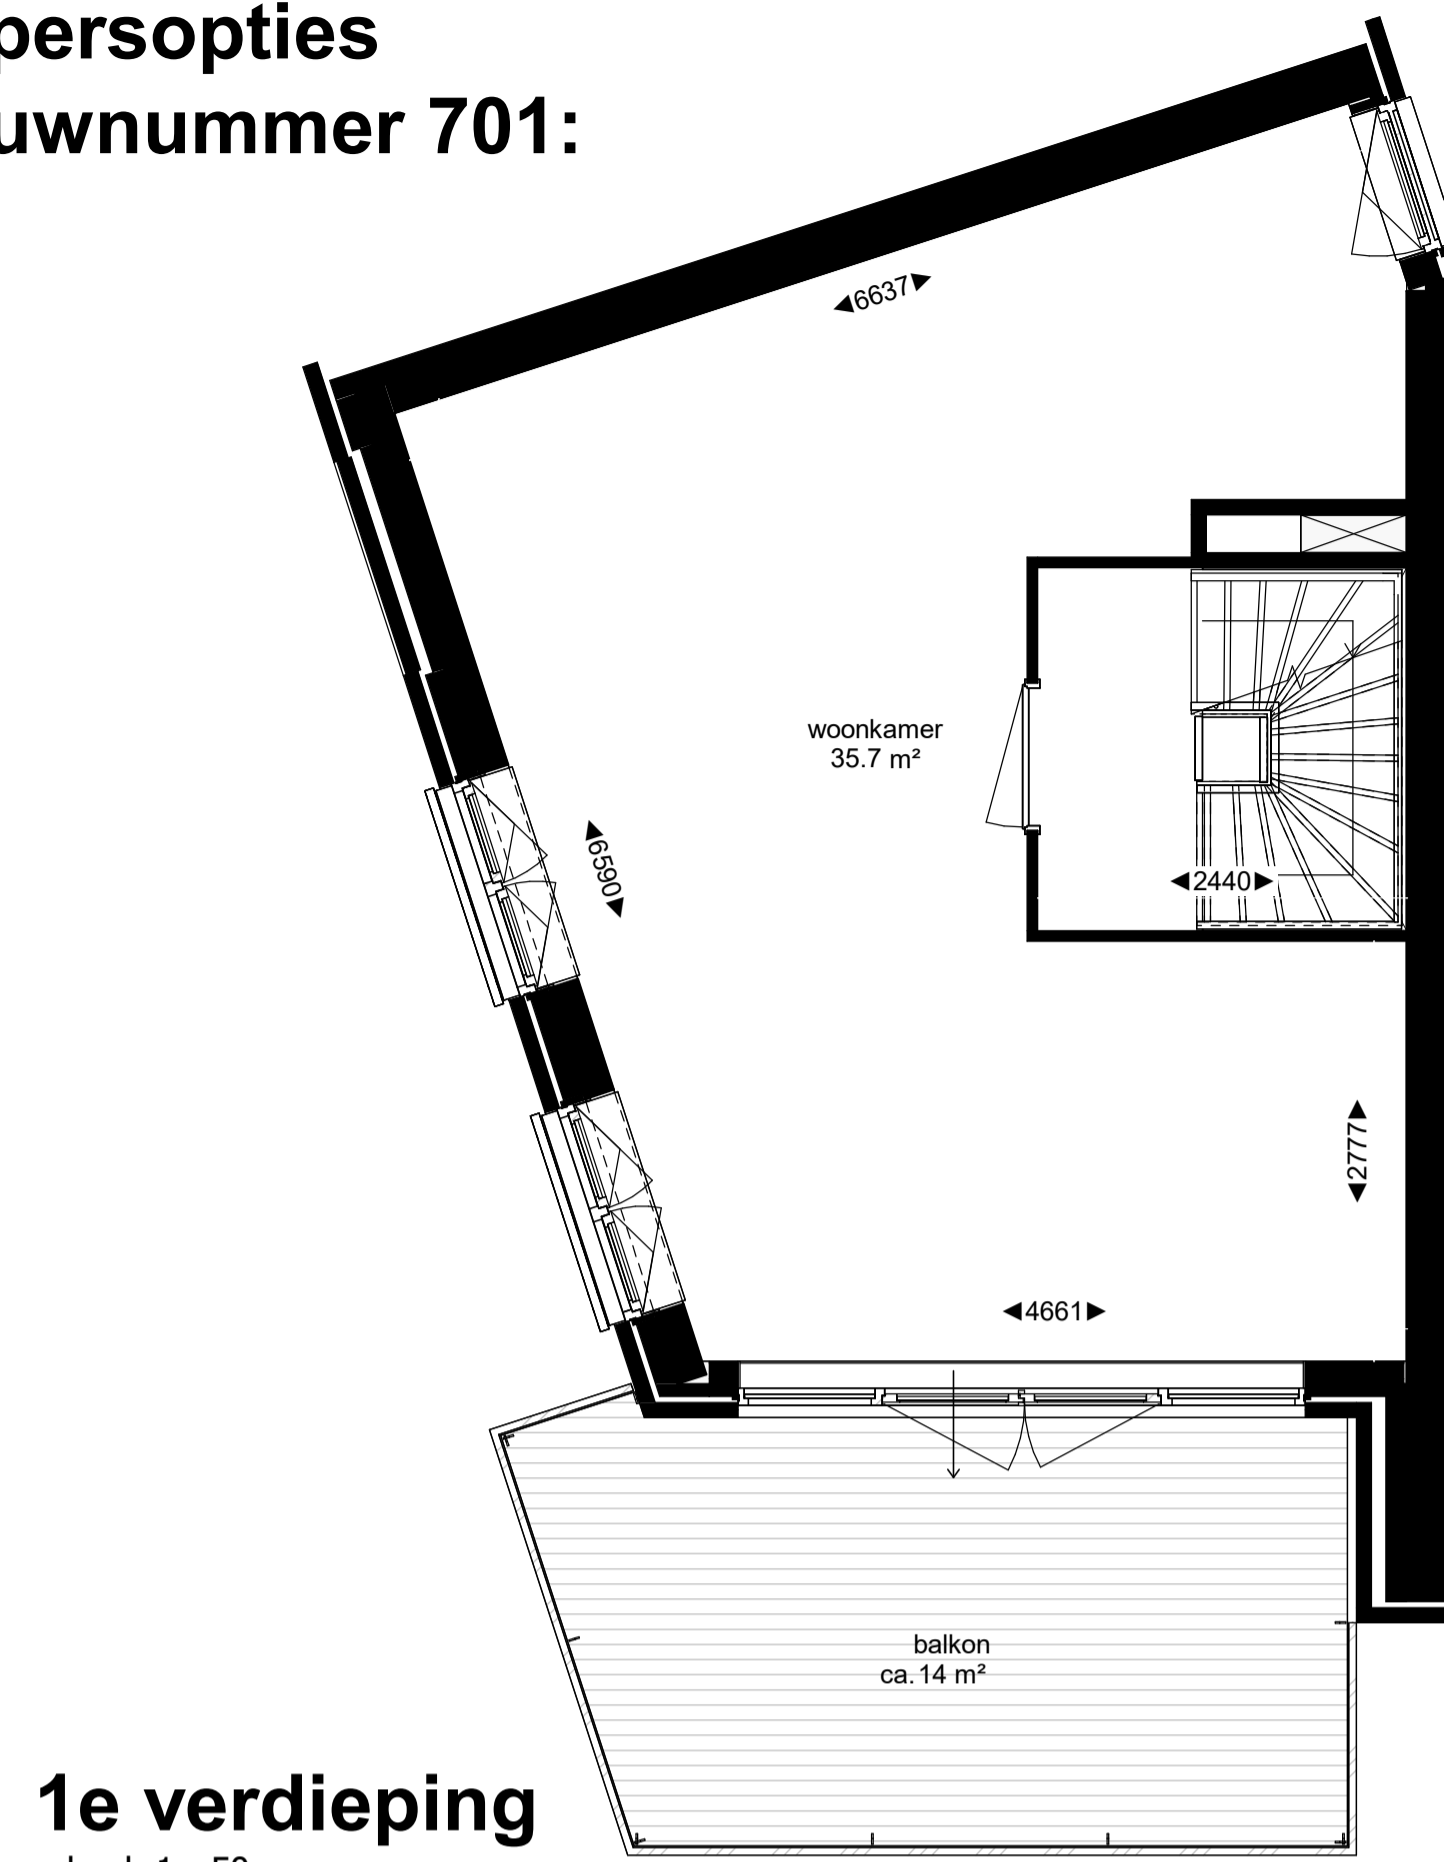

1e verdieping

schaal 1 : 50


- afgesloten overloop toevoegen

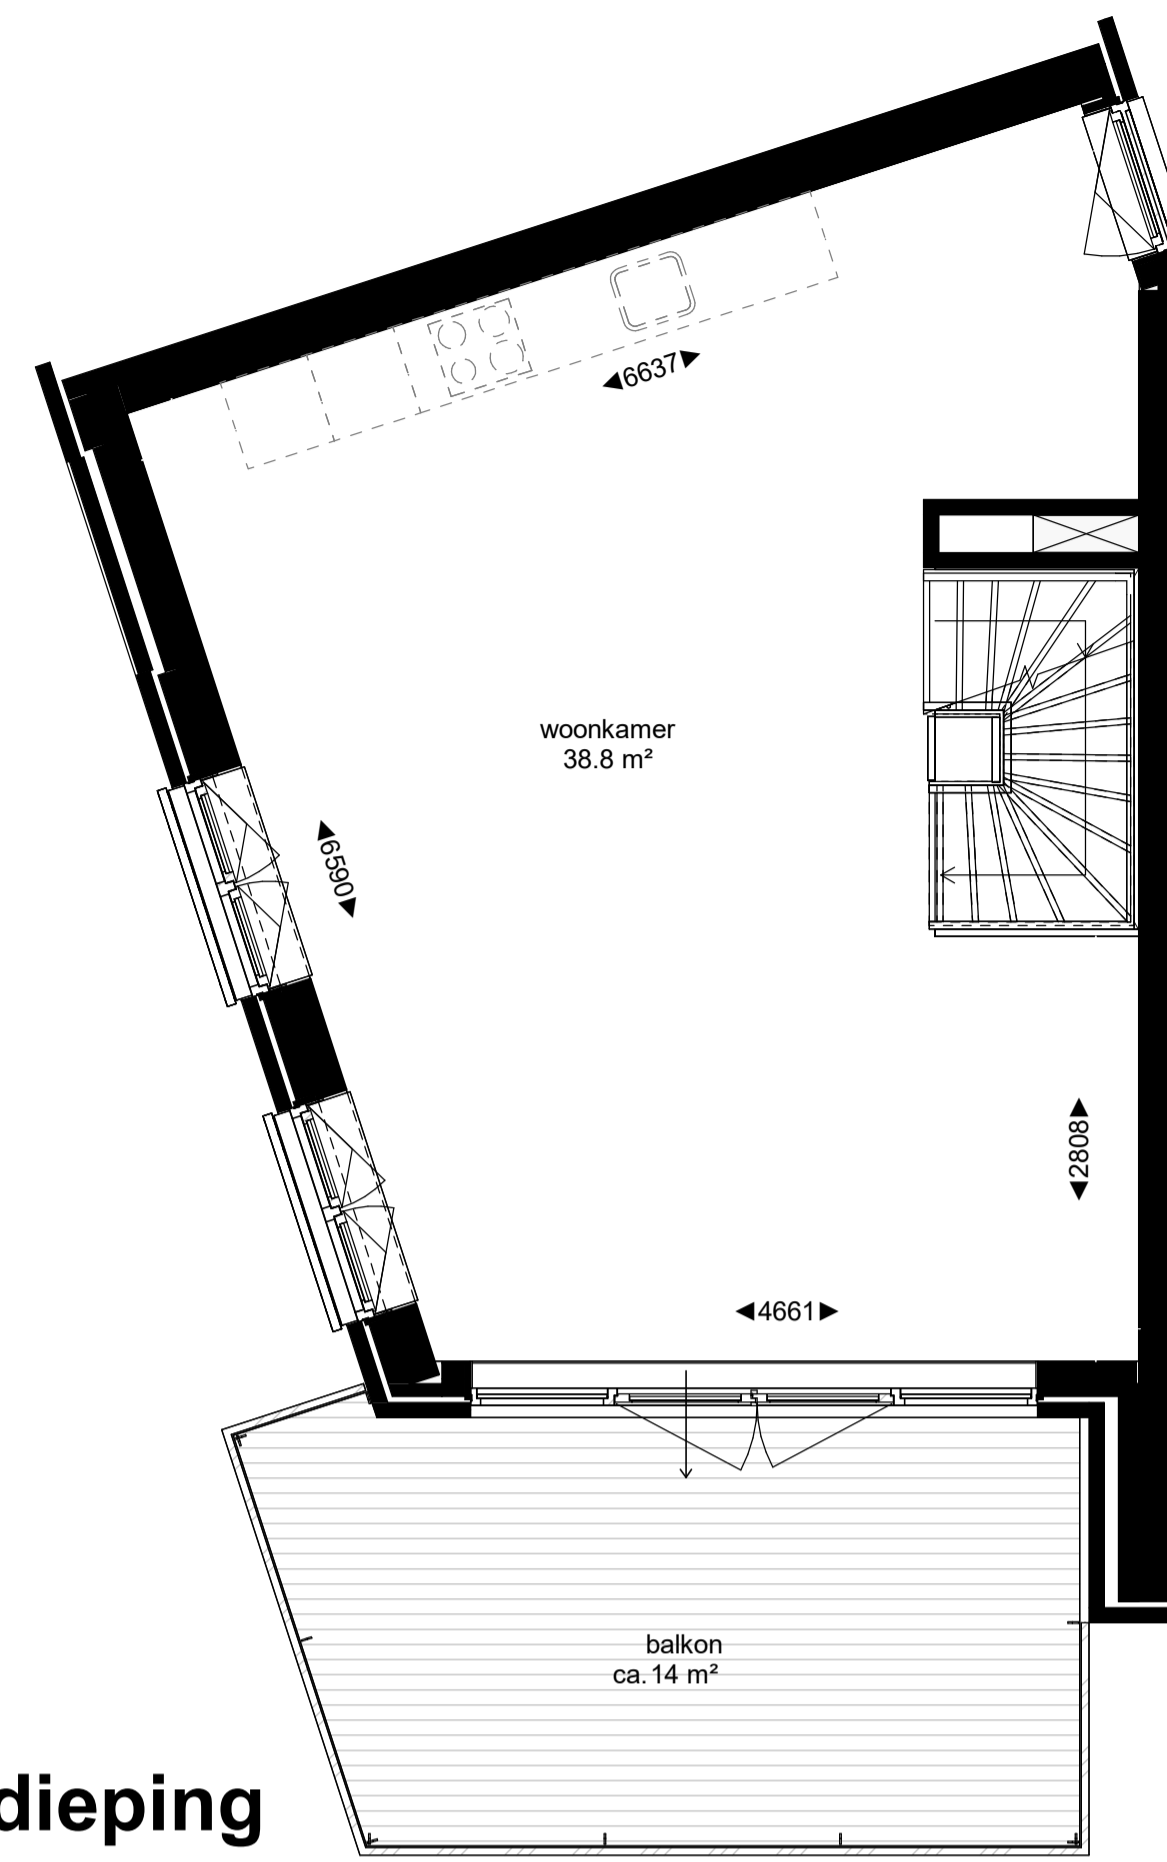

1e verdieping

schaal 1 : 50

- keuken op 1e verdieping

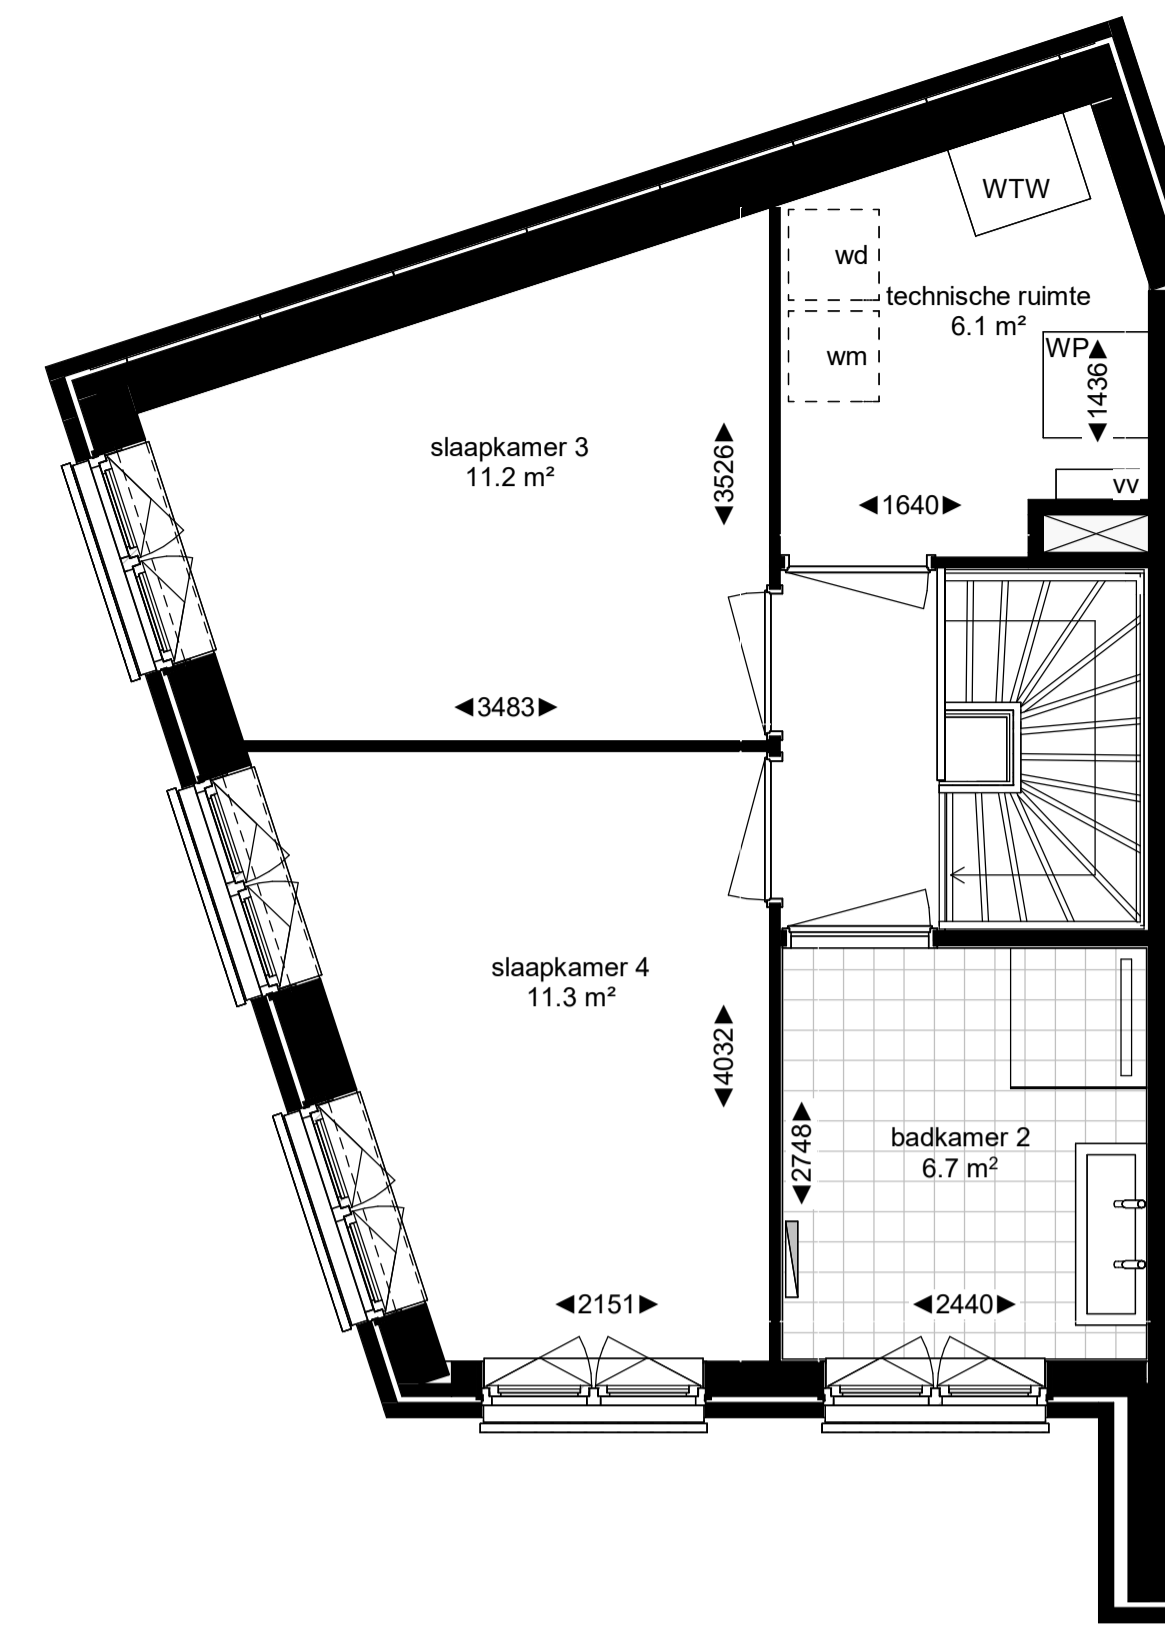


3e verdieping

schaal 1 : 50

- toevoeging extra badkamer


Kopersopties Bouwnummer 702, 703, 704:

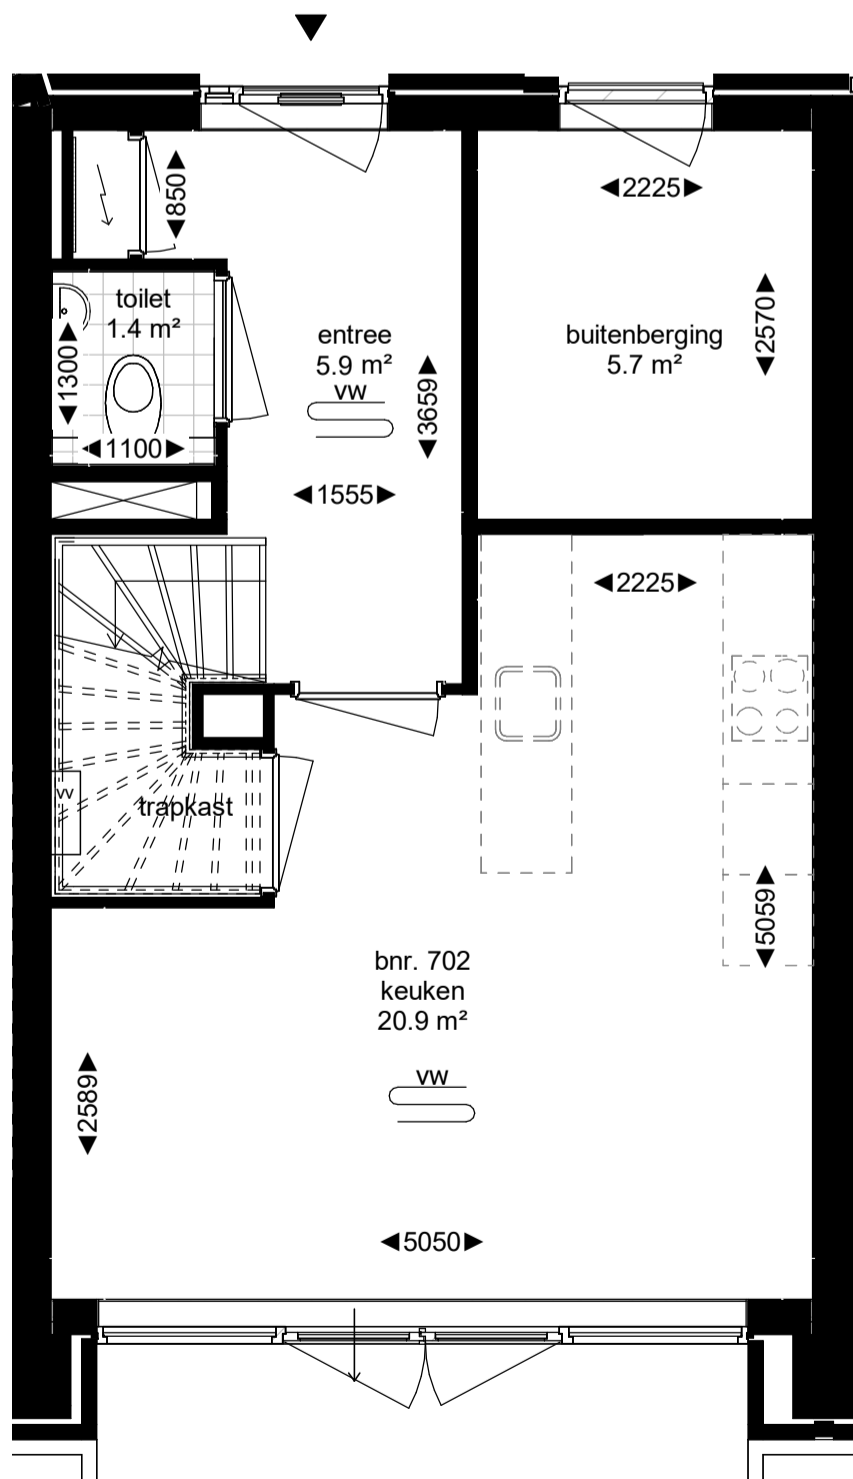

begane grond

schaal 1 : 50


- verlengen entreehal

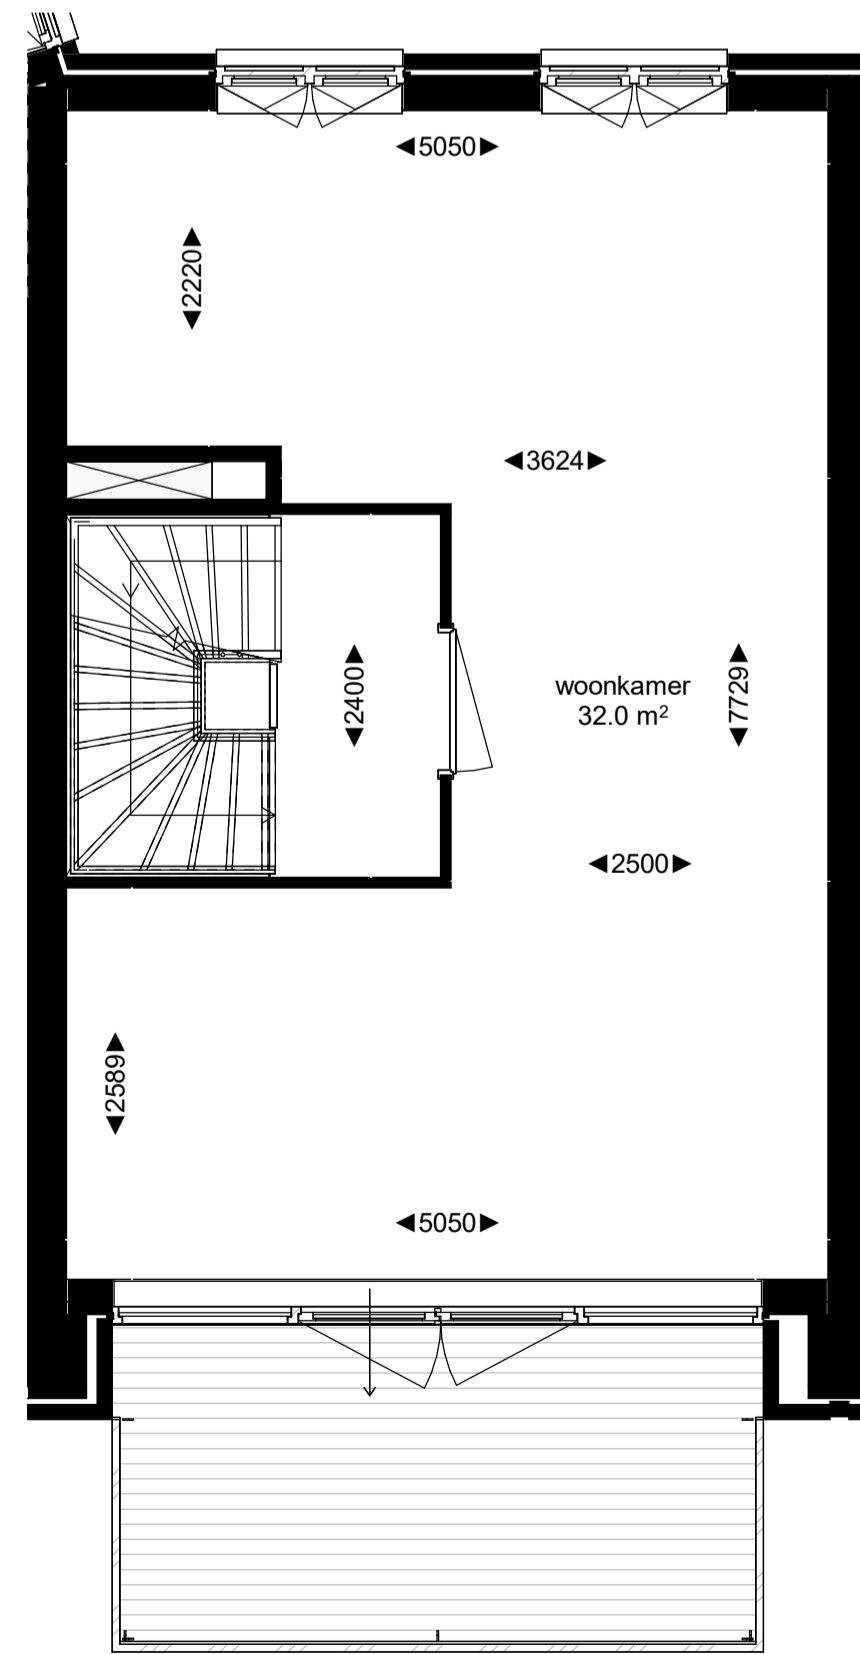

1e verdieping

schaal 1 : 50


- afgesloten overloop toevoegen

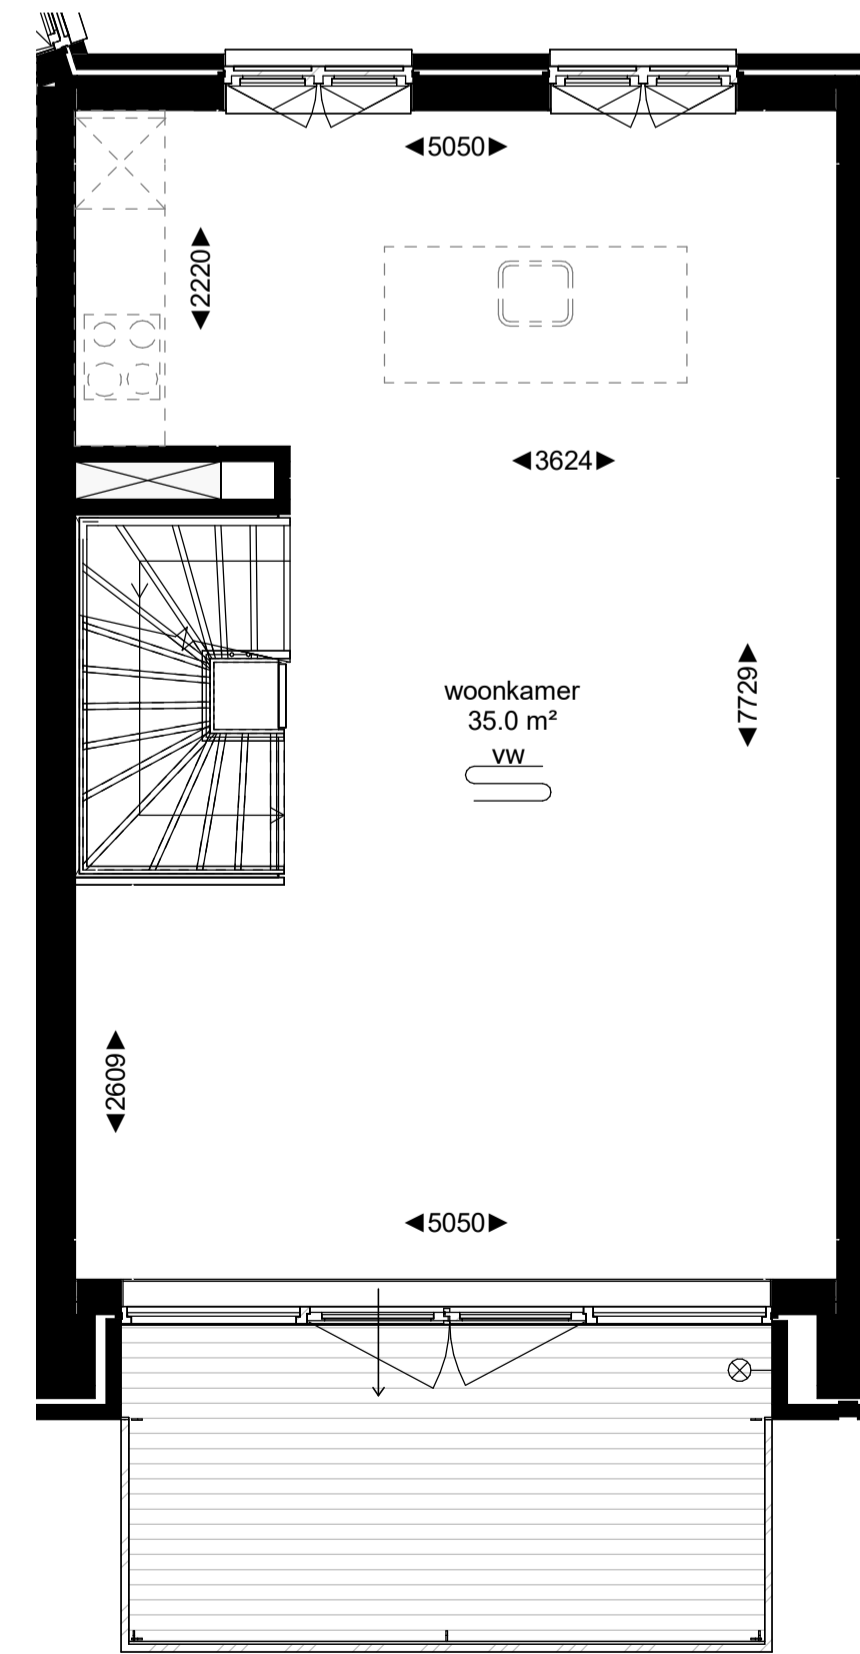

1e verdieping

schaal 1 : 50

- keuken op 1e verdieping

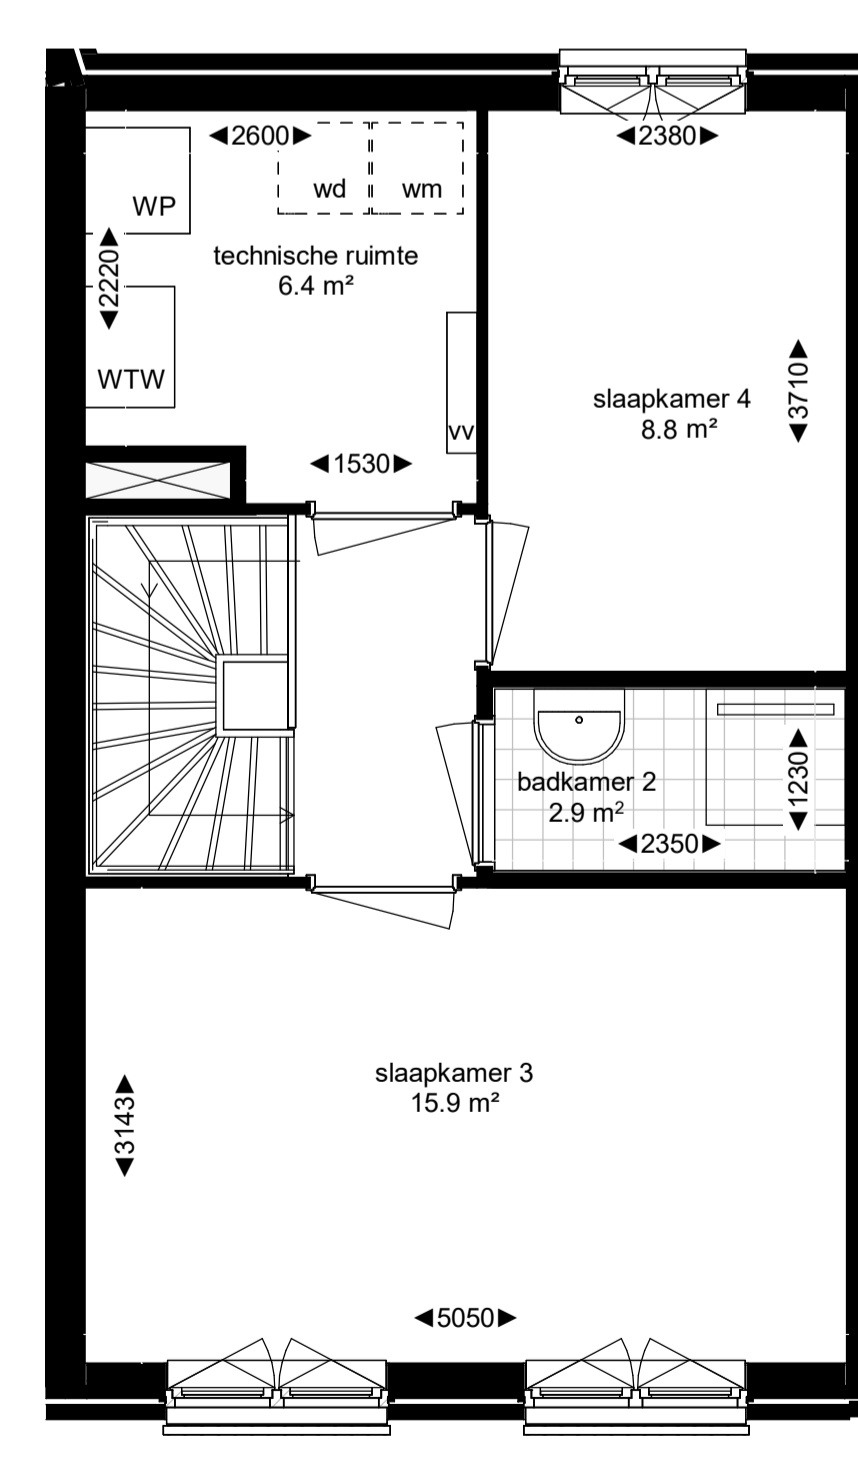




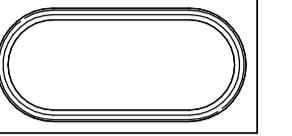
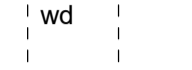
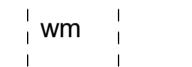

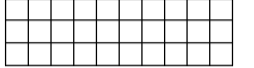
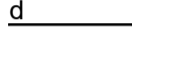

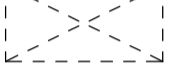










3e verdieping

schaal 1 : 50


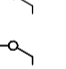
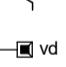
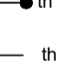
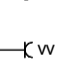
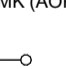
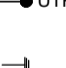

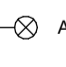
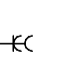




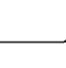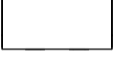


- toevoeging extra badkamer
(niet mogelijk bij bnr.704)

Renvooi

Plattegrond

-  toilet (optioneel gestipt)
-  douche met draingoot
-  wastafel
-  bad
-  wd
wasdrogeraansluiting
-  wm
wasmachinaansluiting
-  vw
vloerverwarming
-  tegelwerk
-  d
douchescherm
-  schacht
-  verlaagd plafond
-  entree woning
-  brandwerendheid kozijn
-  zelfsluitendheid kozijn (deurdranger)
-  draai-kiepraam
-  deur
-  loopdeur
-  radiator
-  WP
warmtepomp
-  WTW
WTW-unit
-  v
verdelers vloerverwarming

Elektra

-  rookmelder
-  bel
-  dubbele schakelaar
-  enkele schakelaar
-  wisselschakelaar
-  videofoon
-  th
thermostaat
-  th
draadloze thermostaat
-  MV
mechanische ventilatie
-  w
aansluitpunt vloerverwarming
-  MK (AOP)
overnamepunt meterkast
-  leiding bos
-  UTP/CAT6
leiding bedraad (niet algemeen)
-  centraal aardpunt
-  lichtpunt plafond
-  lichtpunt wand
-  lichtpunt wand met armatuur
- enkele wandcontactdoos
- dubbele wandcontactdoos
- afzuigpunt
mechanische ventilatie (indicatief)
- aanvoerpunt
mechanische ventilatie (indicatief)



kopersopties Oeverture

tekening VK20003
getekend 12-08-2022
GROOSMAN
ARCHITECTEN