




Begane grond

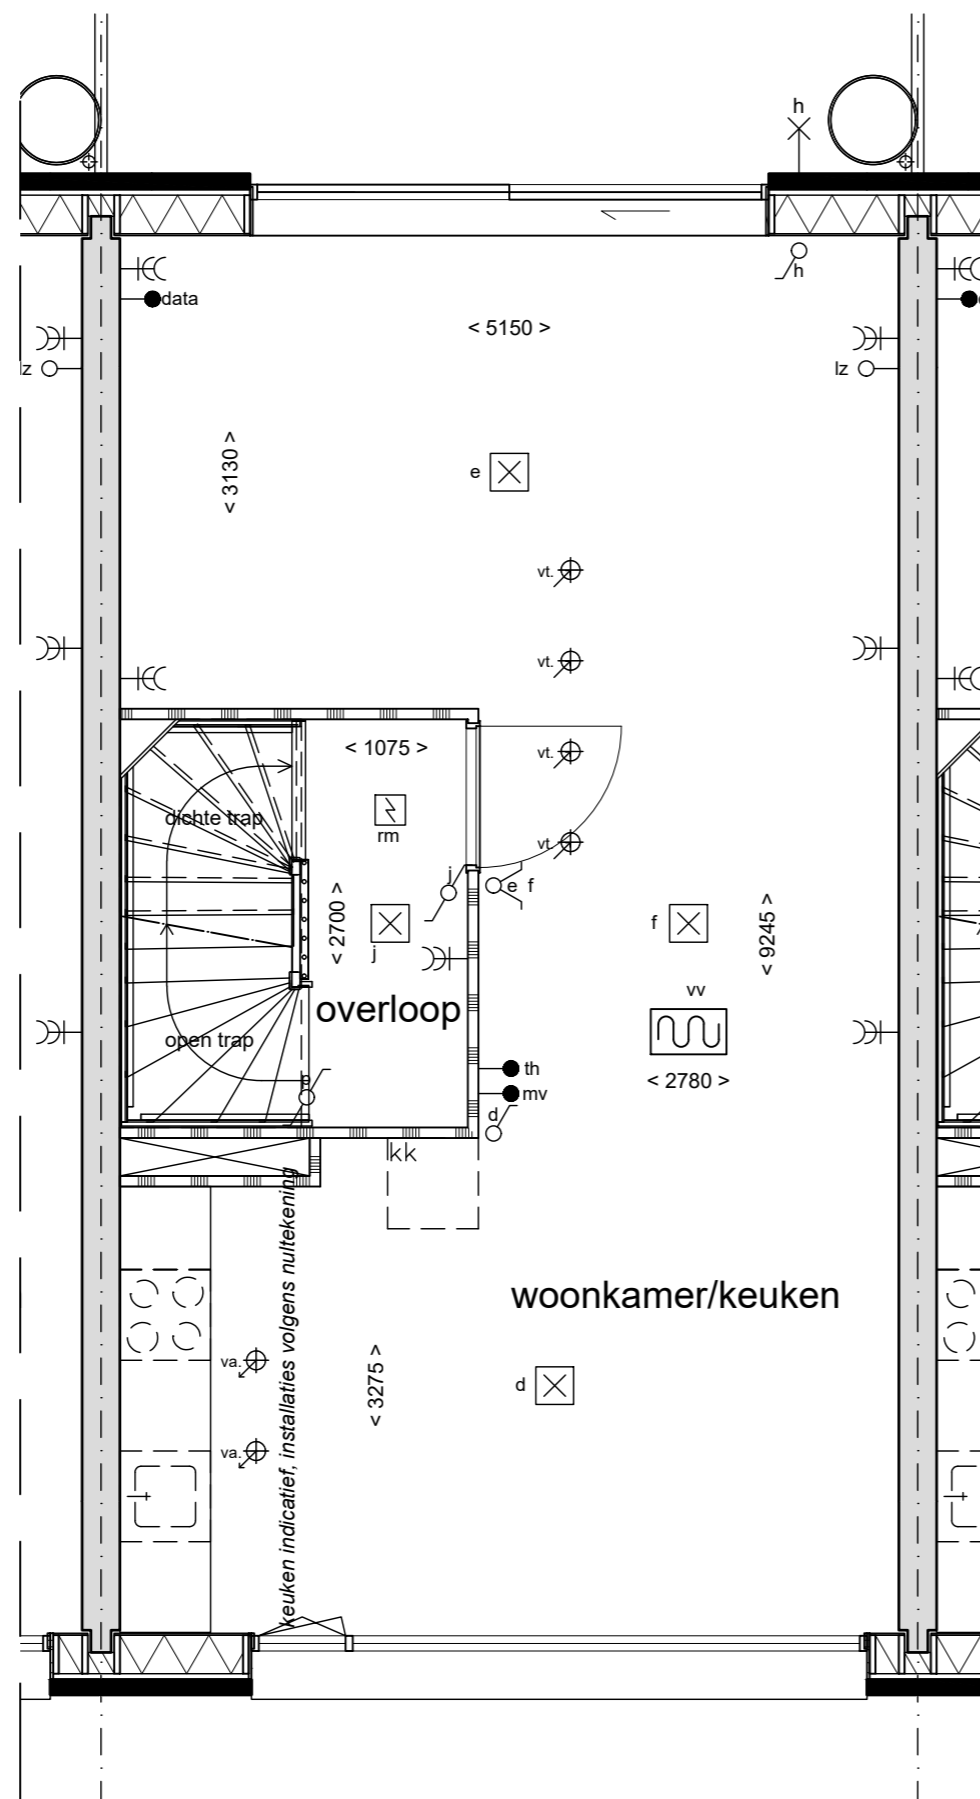

Verdieping 1

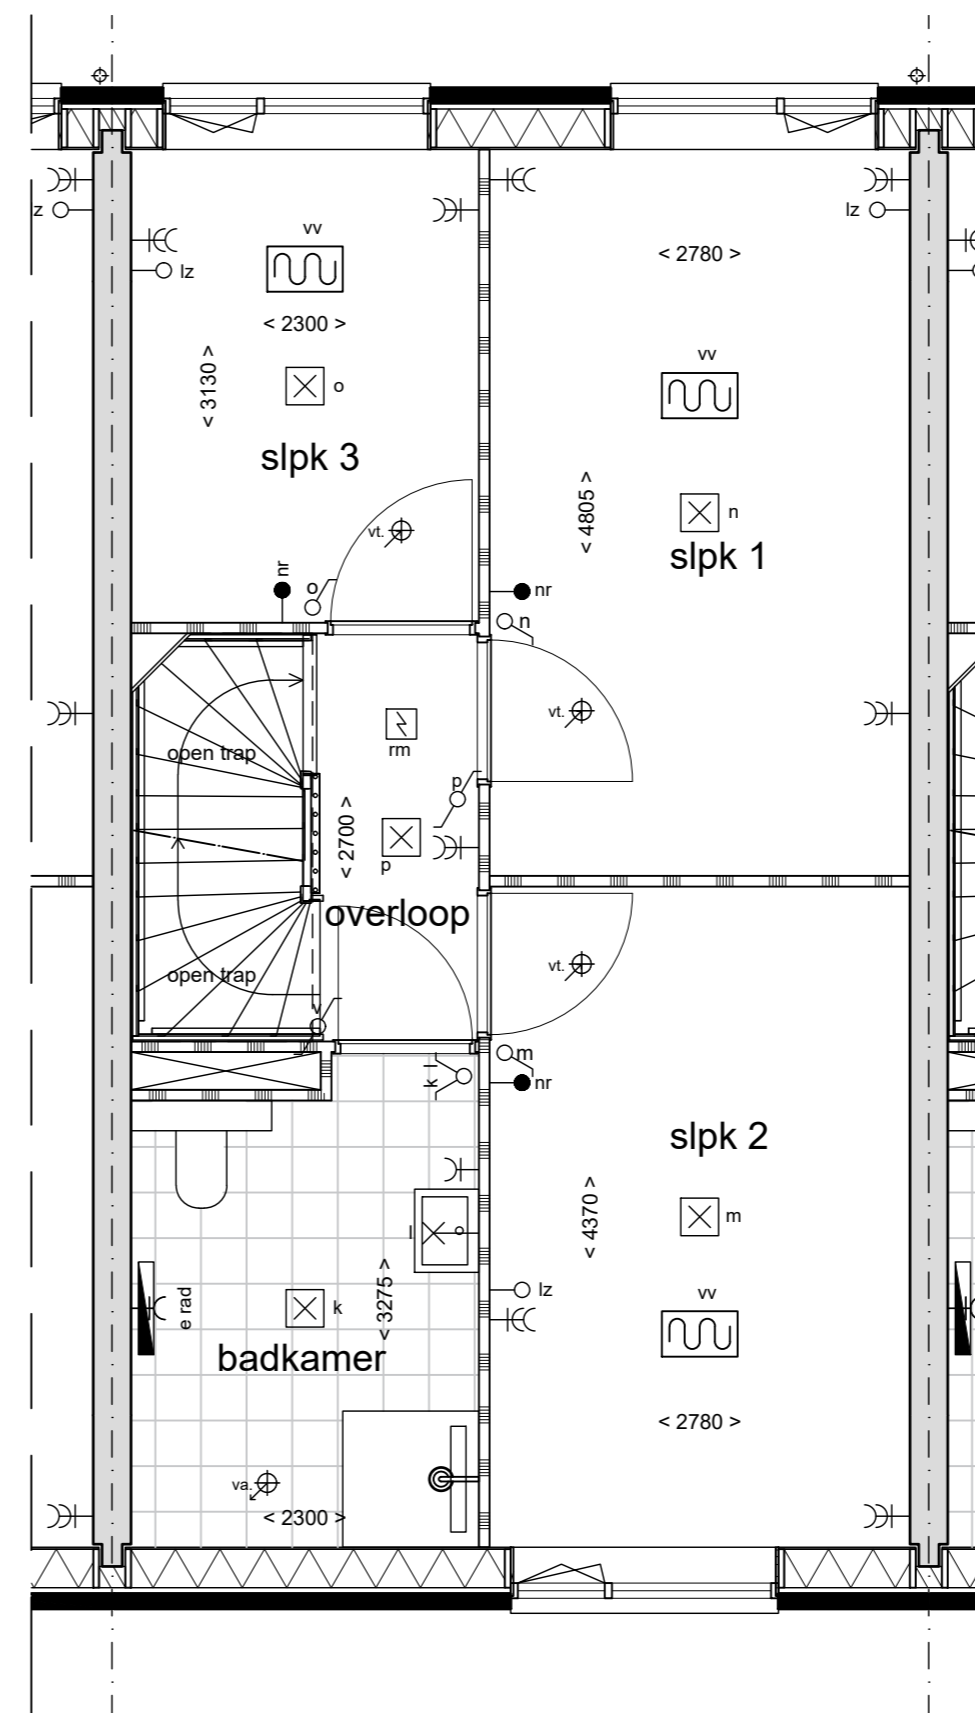

Verdieping 2

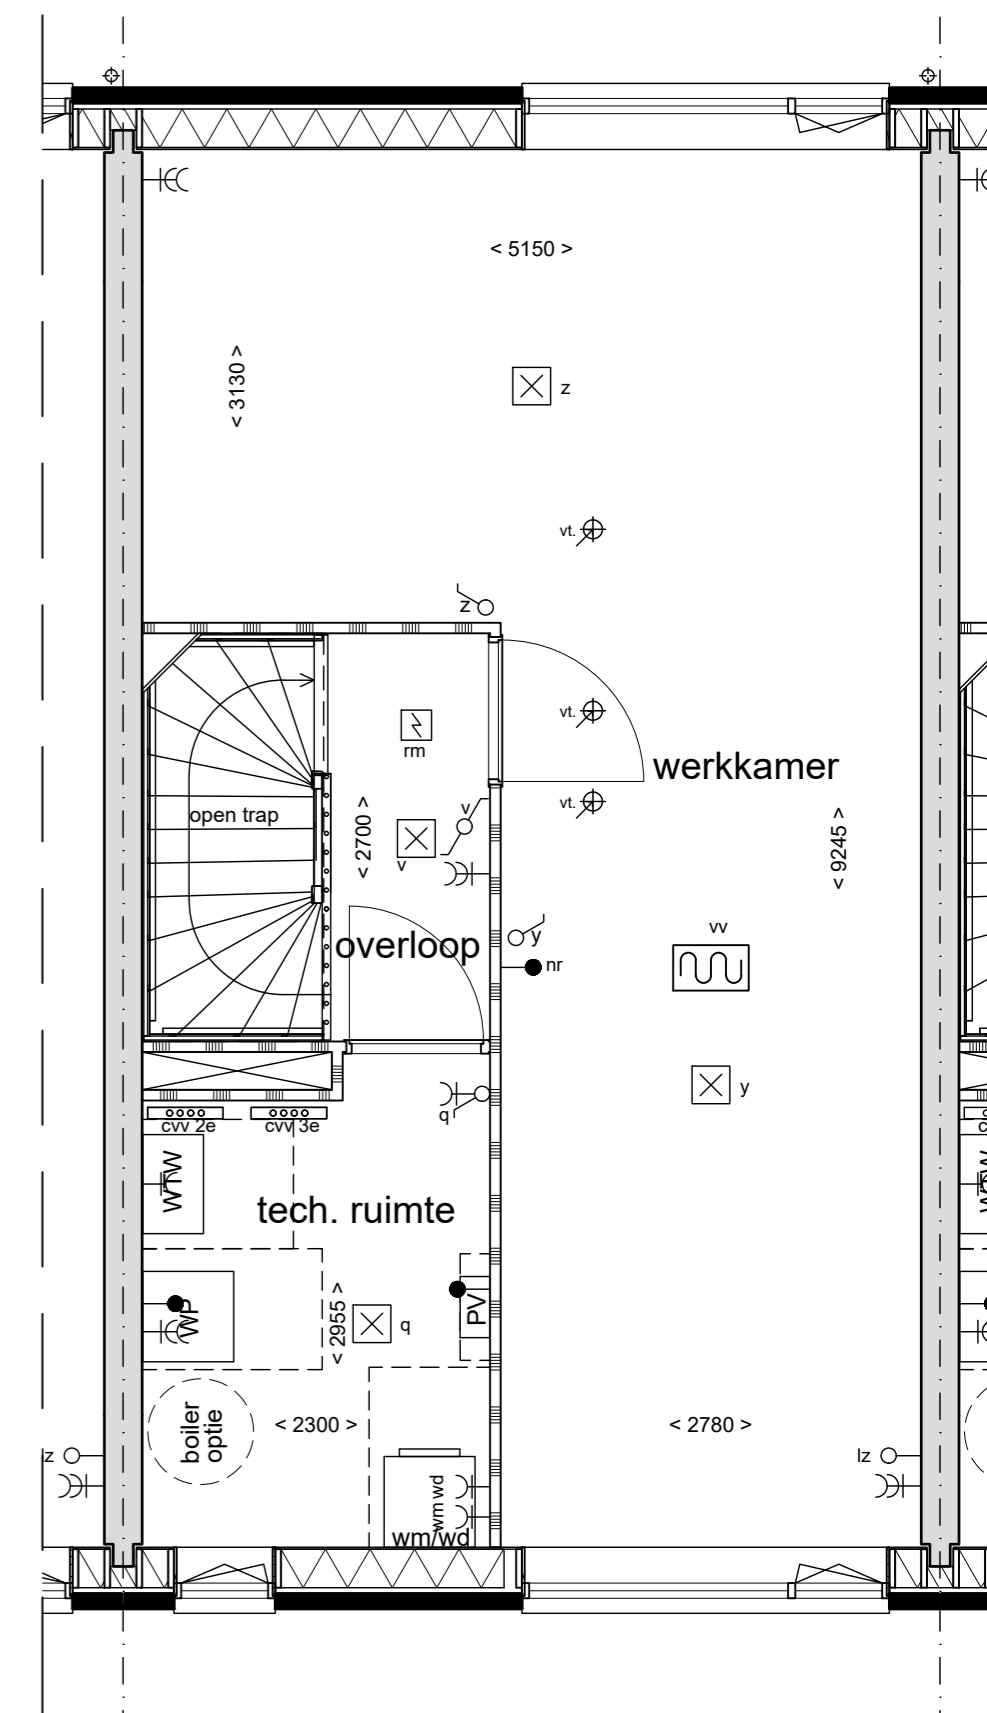

Verdieping 3


RENVOOI MATERIALEN

- kalkzandsteen
- prefab beton
- betonwand
- metselwerk
- isolatie
- metalstudwand met gipsplaten
- lichte scheidingswand

RENVOOI

- lichtpunt, plafond
- lichtpunt, wand
- rookmelder, op lichtnet met backup batterij
plaats van een rookmelder
- enkelpolige schakelaar, voor aan en uitschakelen lichtpunt
- serieschakelaar, voor aan en uitschakelen afzonderlijke lichtpunten
- wisselschakelaar, één lichtpunt vanaf twee locaties bedienen
- enkele wandcontactdoos, geaard
- dubbele wandcontactdoos, geaard
- enkele wandcontactdoos met schakelaar, geaard
- mv: bedrade leiding t.b.v. gebalanceerde ventilatie
- th: bedrade leiding t.b.v. thermostaat
- data: bedrade leiding t.b.v. netwerk
- loze leiding

- drukknop bel
- deurschel t.b.v. belinstallatie
- ventilatie toevoer (plafond)
- ventilatie afvoer (plafond)
- verdeler vloerverwarming
- vloerverwarming (hoofdverwarming)
- geïsoleerd inspectieluik
- hemelwaterafvoer (HWA)
- wateropvang
- elektrische radiator handdoek

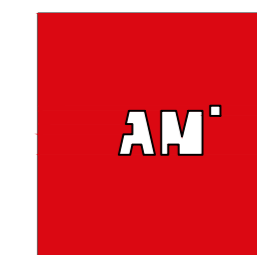

Project: 1221 (Haringlocatie) te Delft
 Projectlocatie: Haring te Delft
 Opdrachtgever: Batenburg Bouw & Ontwikkeling
 Onderwerp: Contract verkooptekening woningtype F
 Bouwdeel: Plattegronden
 Bladformaat: 594x420 mm (A2)
 Schaal: 1:50

Bouwfase: Verkoop
 Status: Definitief

Projectnummer: P.240821
 Bladnummer: VK.100.F
 Datum: 28-07-2021
 Wijzigingen:
 A
 B
 C
 D
 E
 F
 G
 H
 J