




Kopgevel
bnr. 50

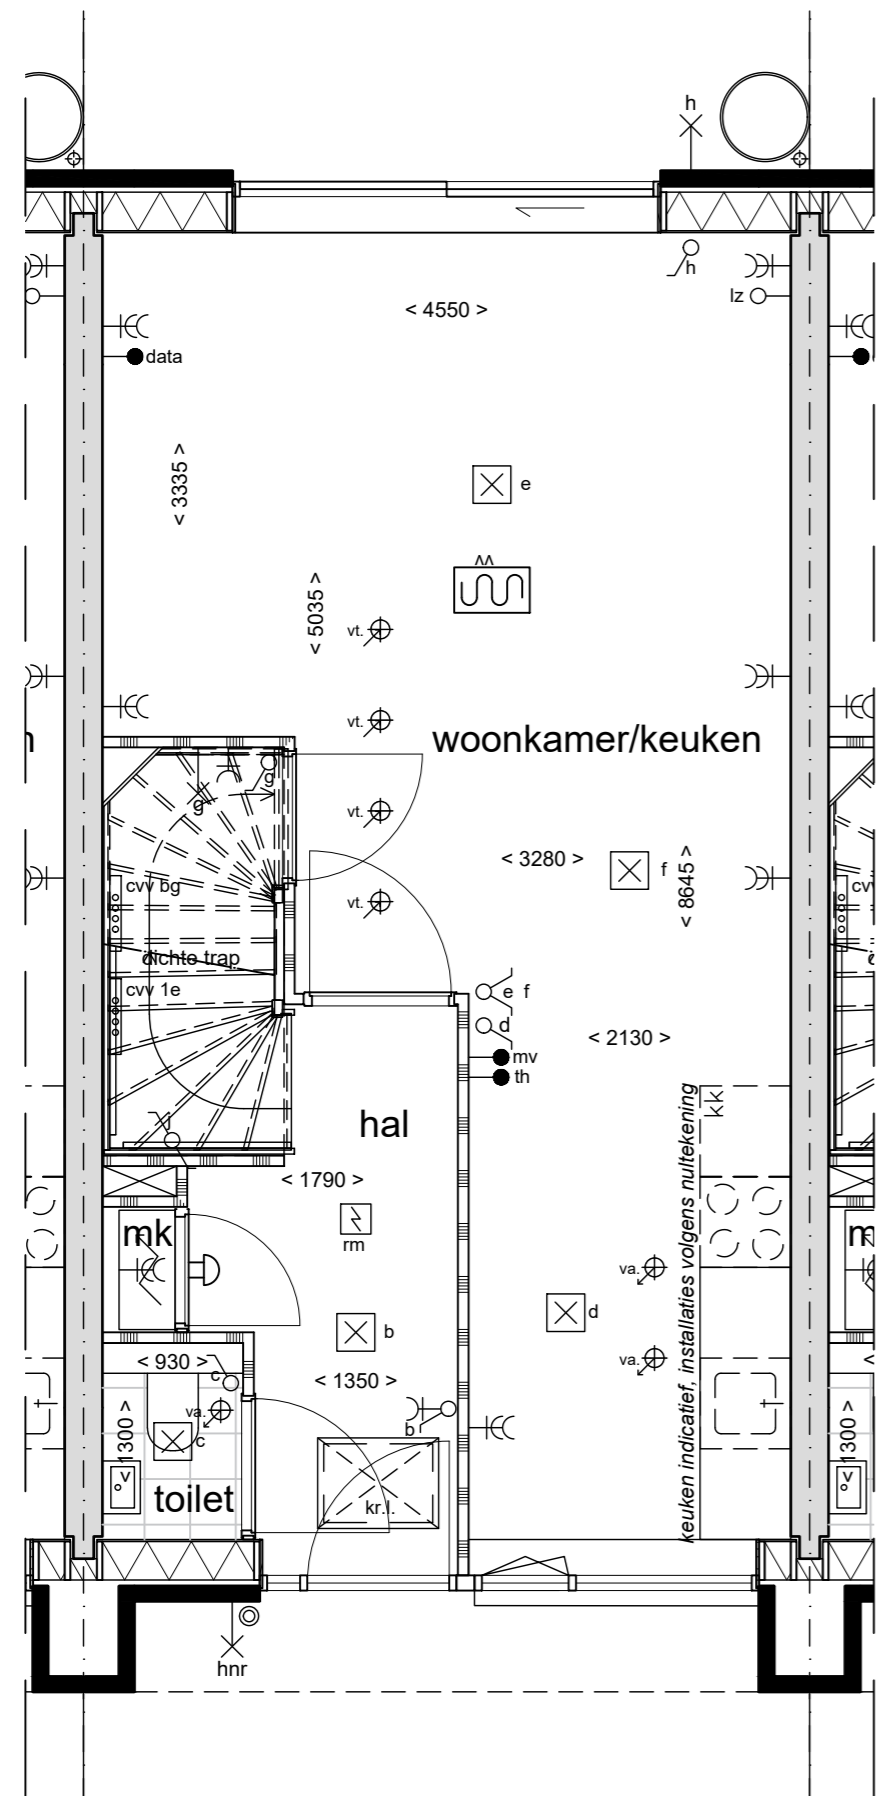


Begane grond (Type G)

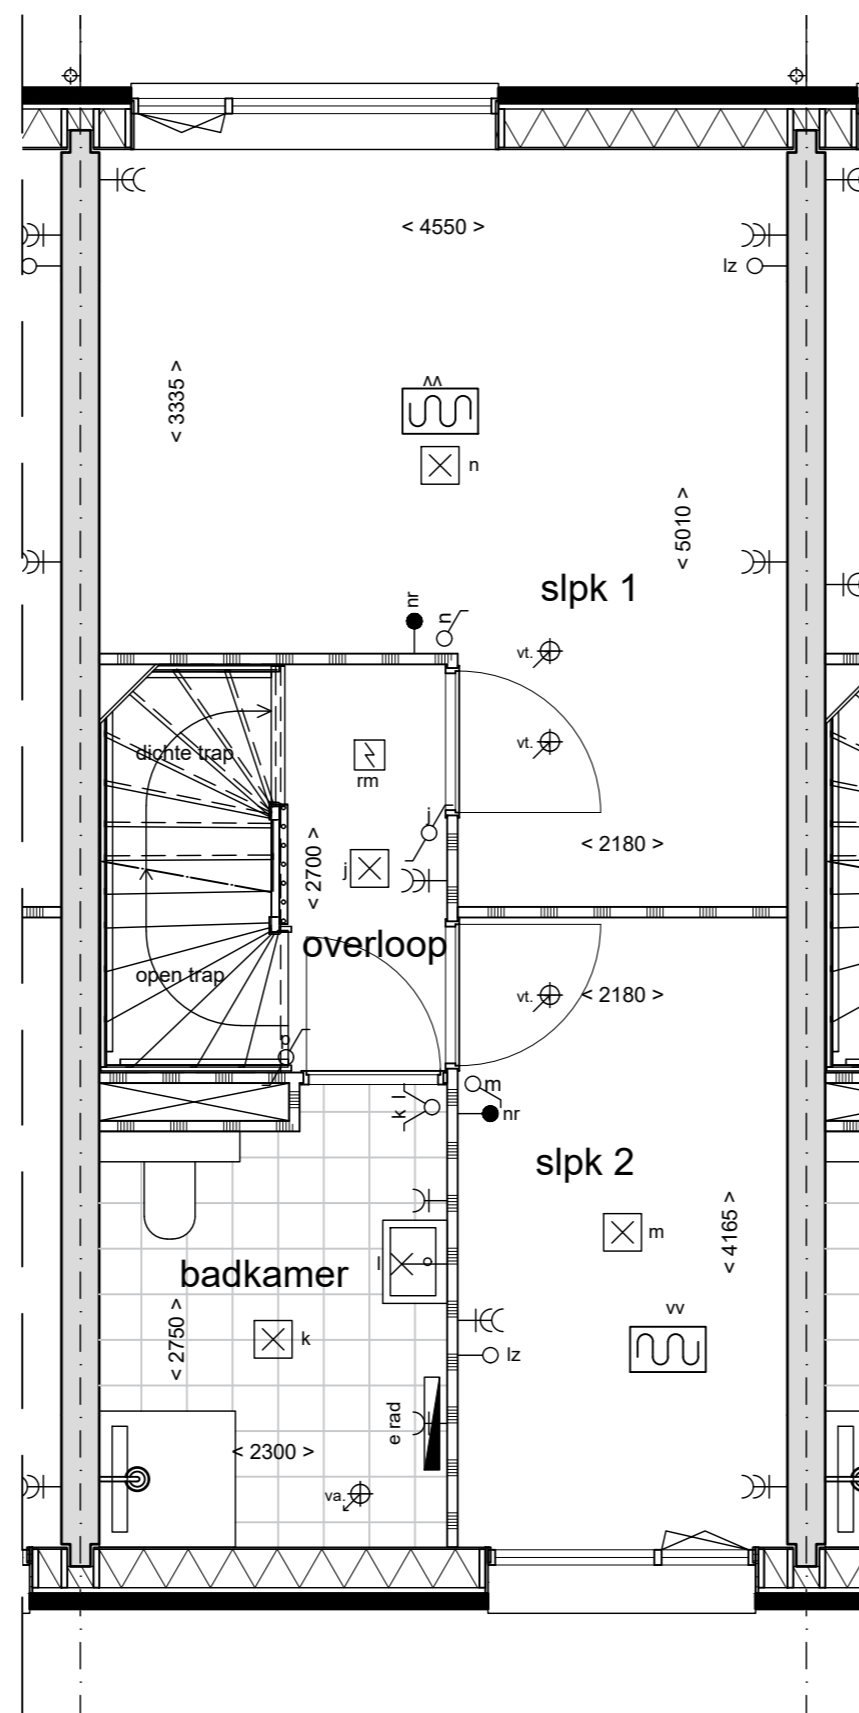

Verdieping 1 (Type G)

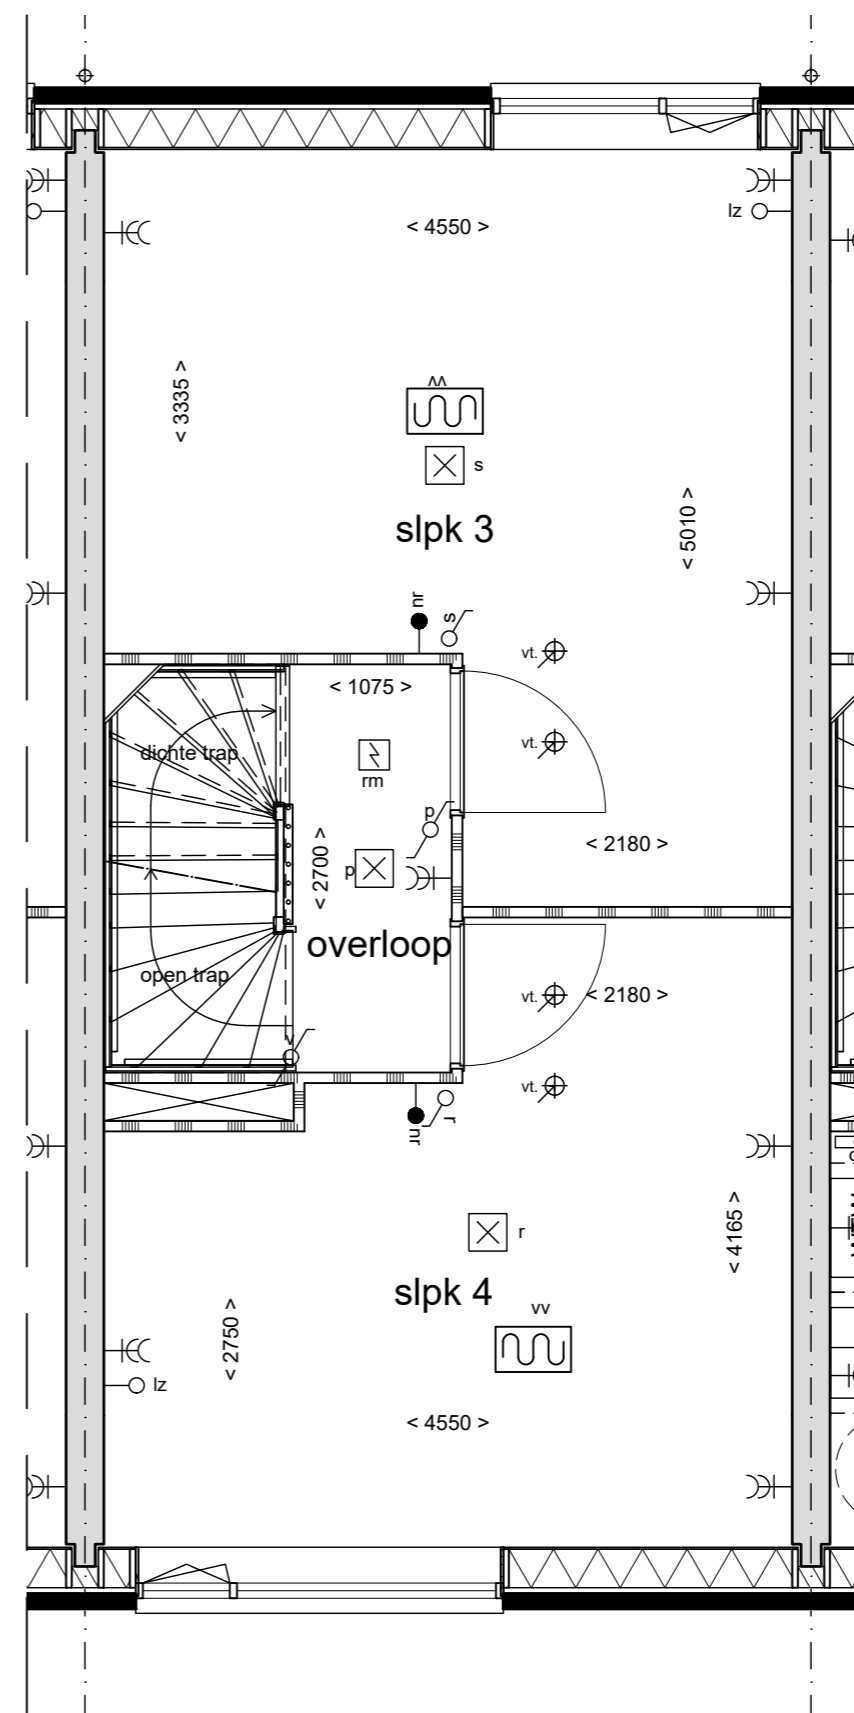

Verdieping 2 (Type G)

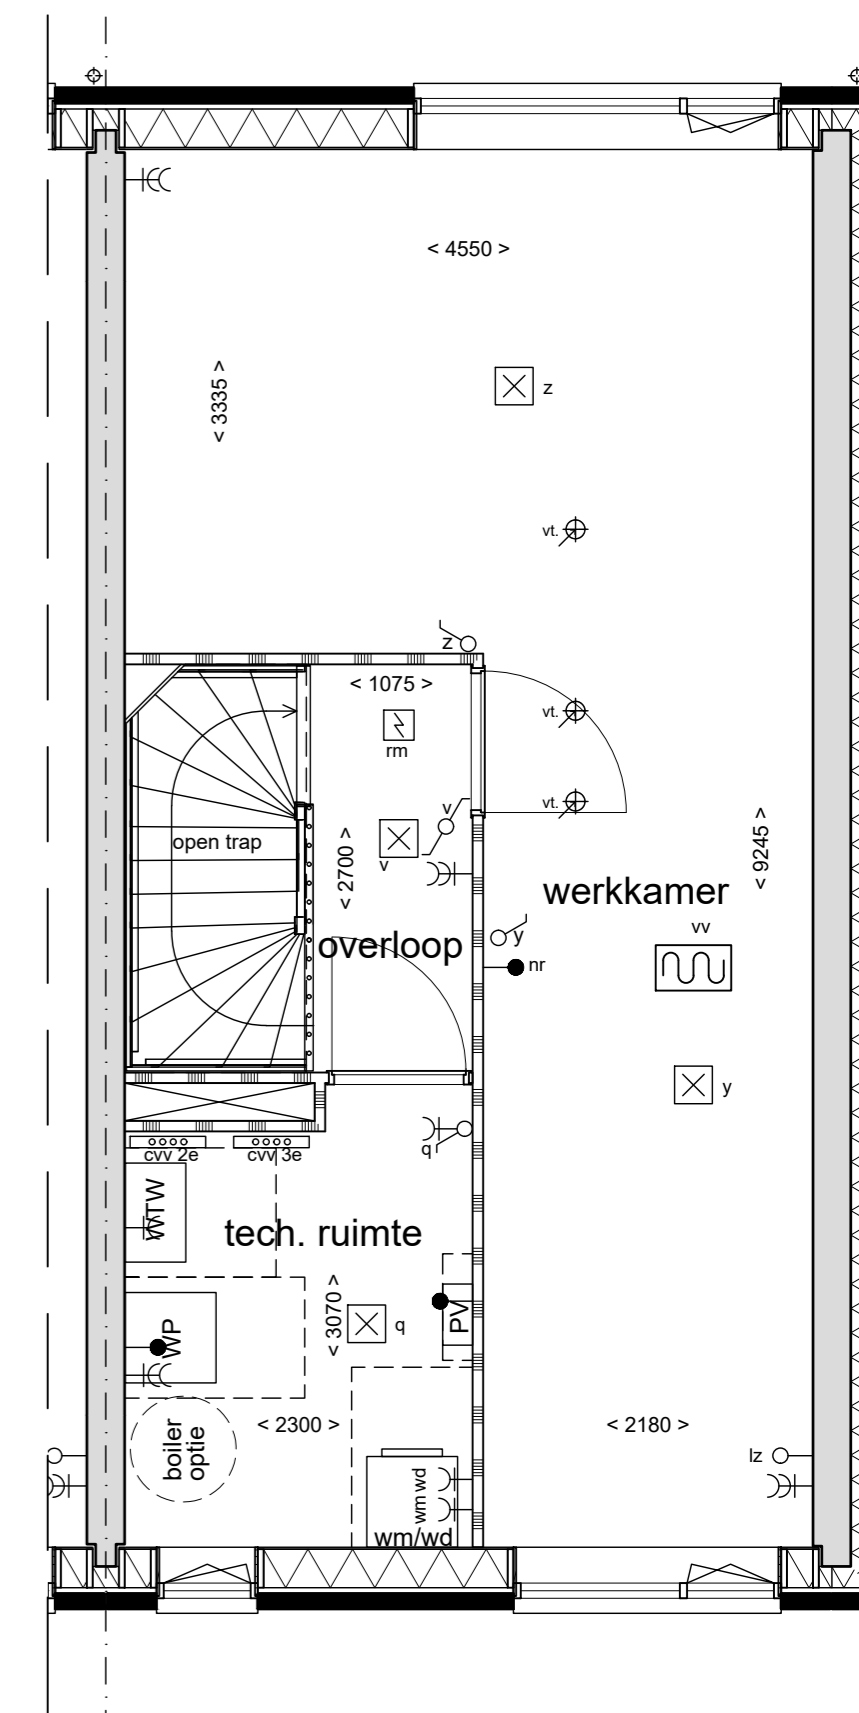
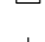





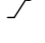
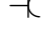
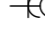
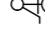















Verdieping 3 (Type G)

RENVOOI MATERIALEN

-  kalkzandsteen
-  prefab beton
-  betonwand
-  metselwerk
-  isolatie
-  metalstudwand met gipsplaten
-  lichte scheidingswand

RENVOOI

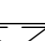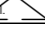-  lichtpunt, plafond
-  lichtpunt, wand
-  rookmelder, op lichtnet met backup batterij
plaats van een rookmelder
-  enkelpolige schakelaar, voor aan en uitschakelen lichtpunt
-  serieschakelaar, voor aan en uitschakelen afzonderlijke lichtpunten
-  wisselschakelaar, één lichtpunt vanaf twee locaties bedienen
-  enkele wandcontactdoos, geaard
-  dubbele wandcontactdoos, geaard
-  enkele wandcontactdoos met schakelaar, geaard
-  mv: bedrade leiding t.b.v. gebalanceerde ventilatie
-  th: bedrade leiding t.b.v. thermostaat
-  data: bedrade leiding t.b.v. netwerk
-  loze leiding
-  drukknop bel
-  deurschel t.b.v. belinstallatie
-  ventilatie toevoer (plafond)
-  ventilatie afvoer (plafond)
-  verdeler vloerverwarming
-  vloerverwarming (hoofdverwarming)
-  geïsoleerd inspectieluik
-  hemelwaterafvoer (HWA)
-  wateropvang
-  elektrische radiator handdoek

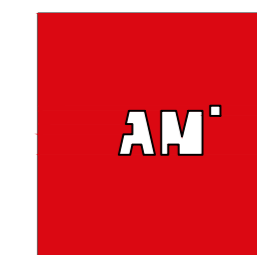

Project: 1221 (Haringlocatie) te Delft
 Projectlocatie: Haring te Delft
 Opdrachtgever: Batenburg Bouw & Ontwikkeling
 Onderwerp: Contract verkooptekening woningtype G
 Bouwdeel: Plattegronden
 Bladformaat: 594x420 mm (A2)
 Schaal: 1:50

Projectnummer: P.240821
 Bladnummer: VK.100.G
 Datum: 28-07-2021
 Wijzigingen: A, B, C, D, E, F, G, H, J
 Bouwfase: Verkoop
 Status: Definitief