




Achter gevel type E

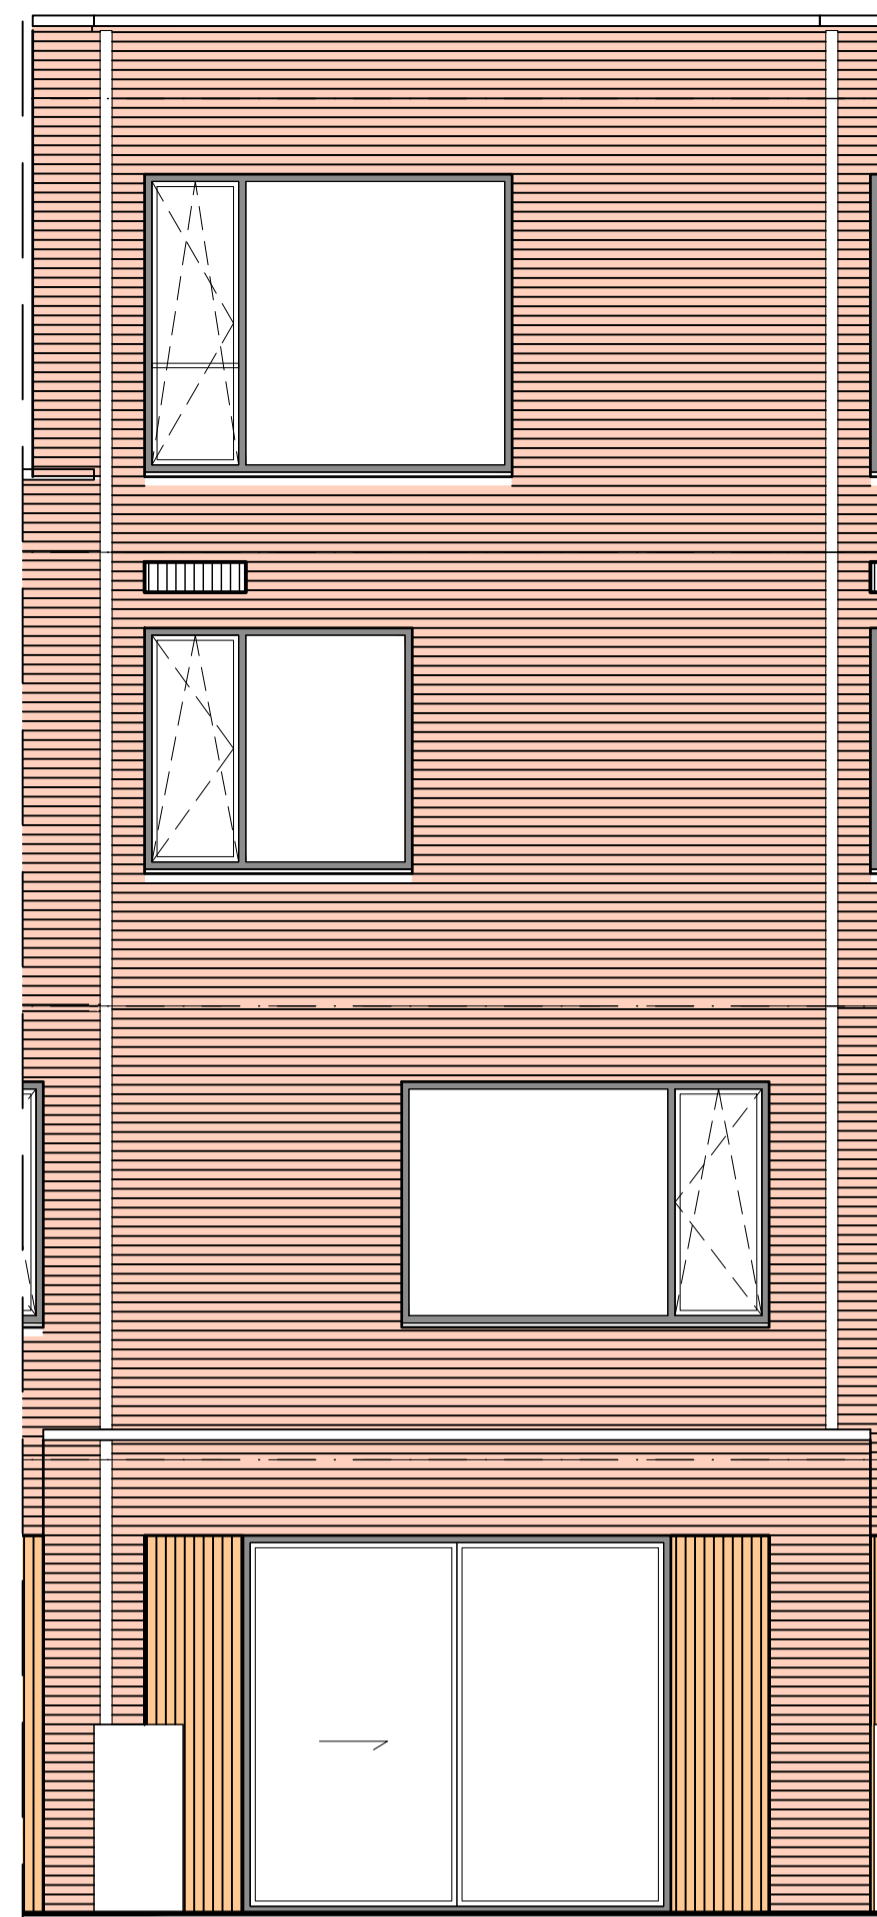


Achter gevel type G

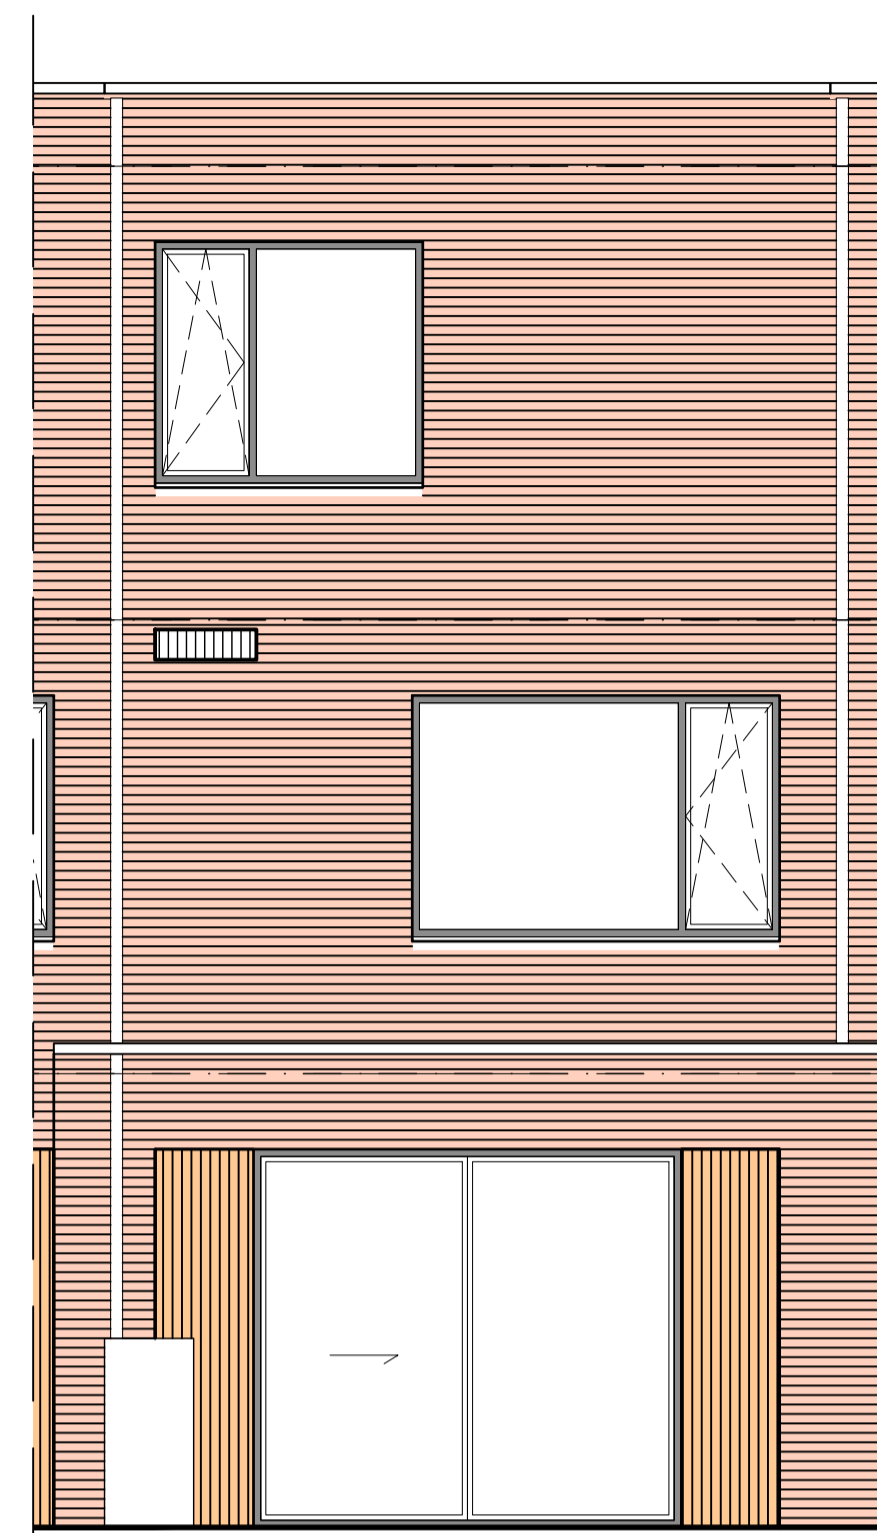


Achter gevel type G1

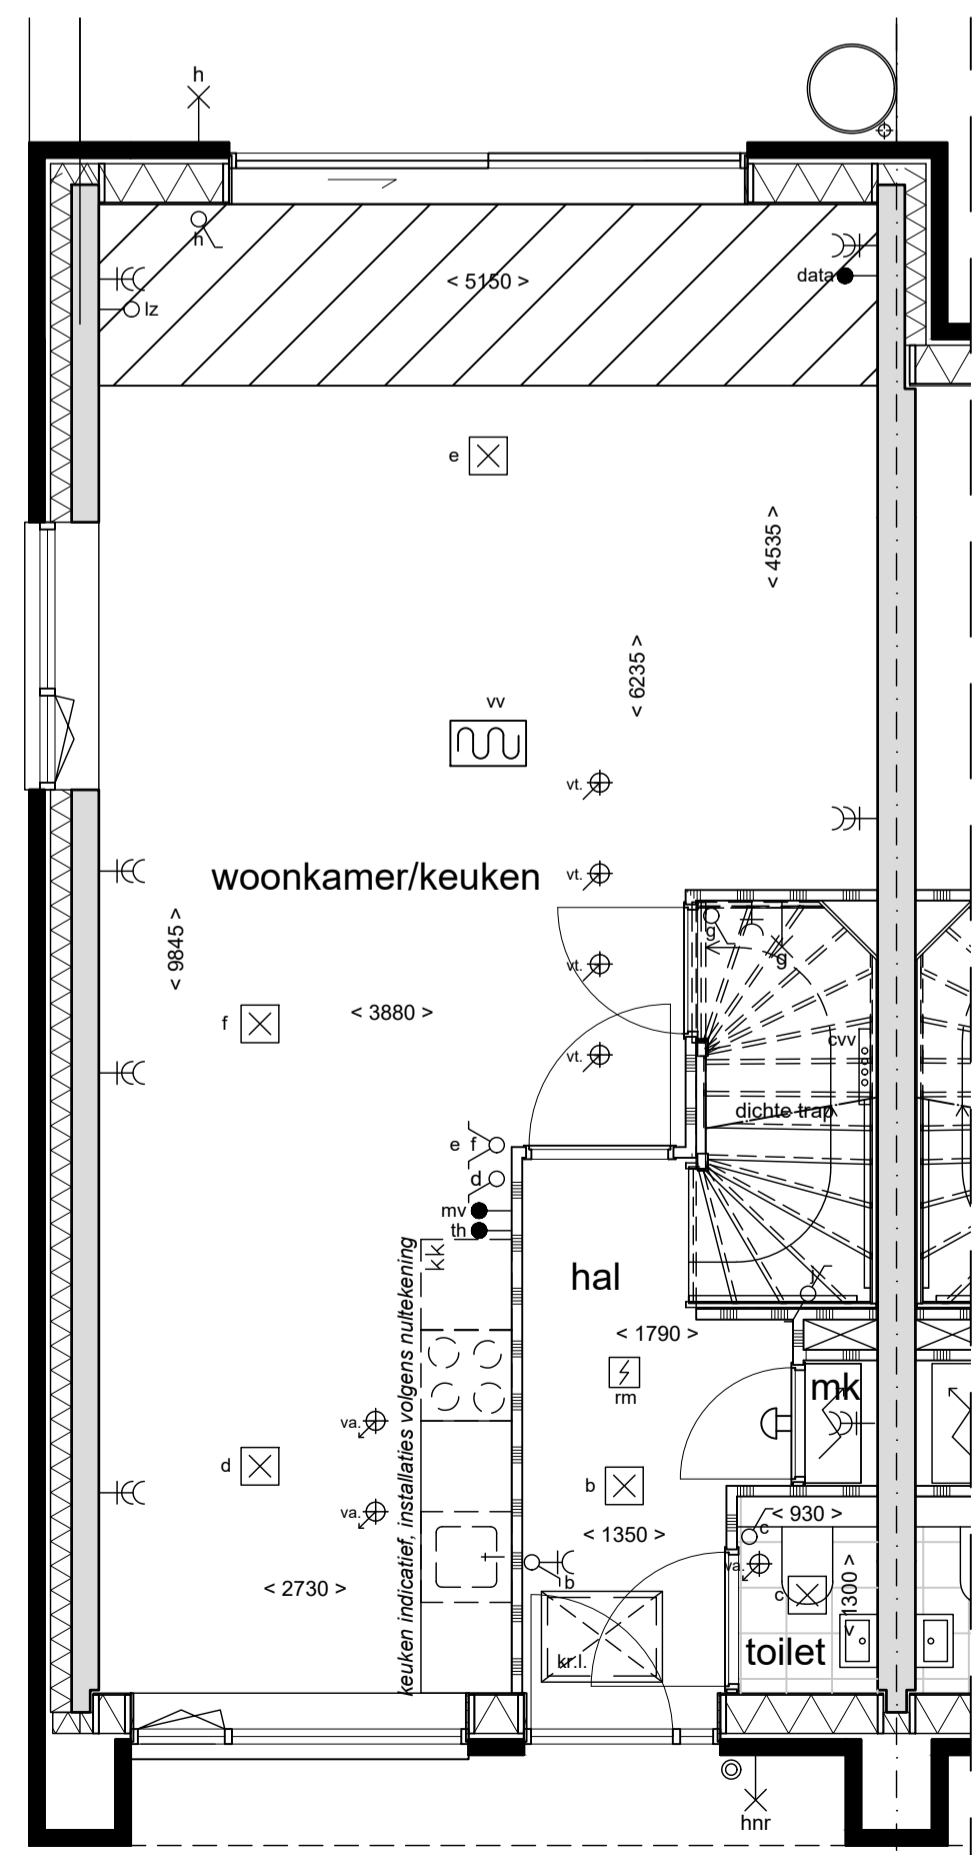

Begane grond type E

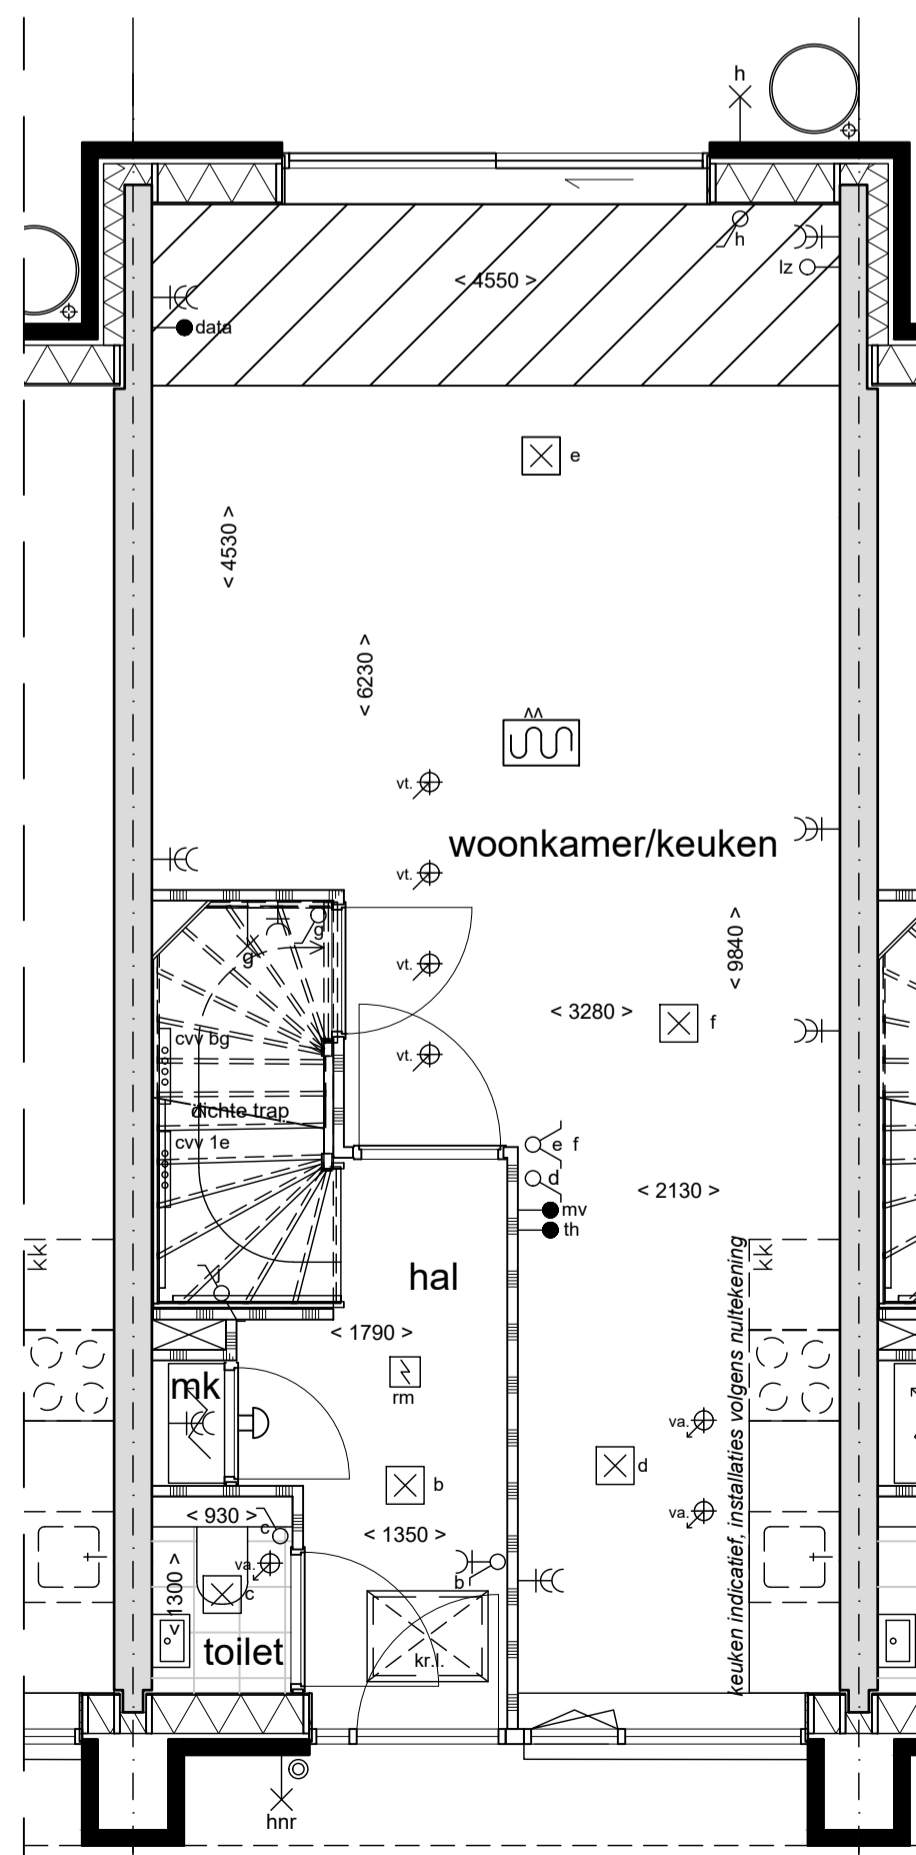

Begane grond type G

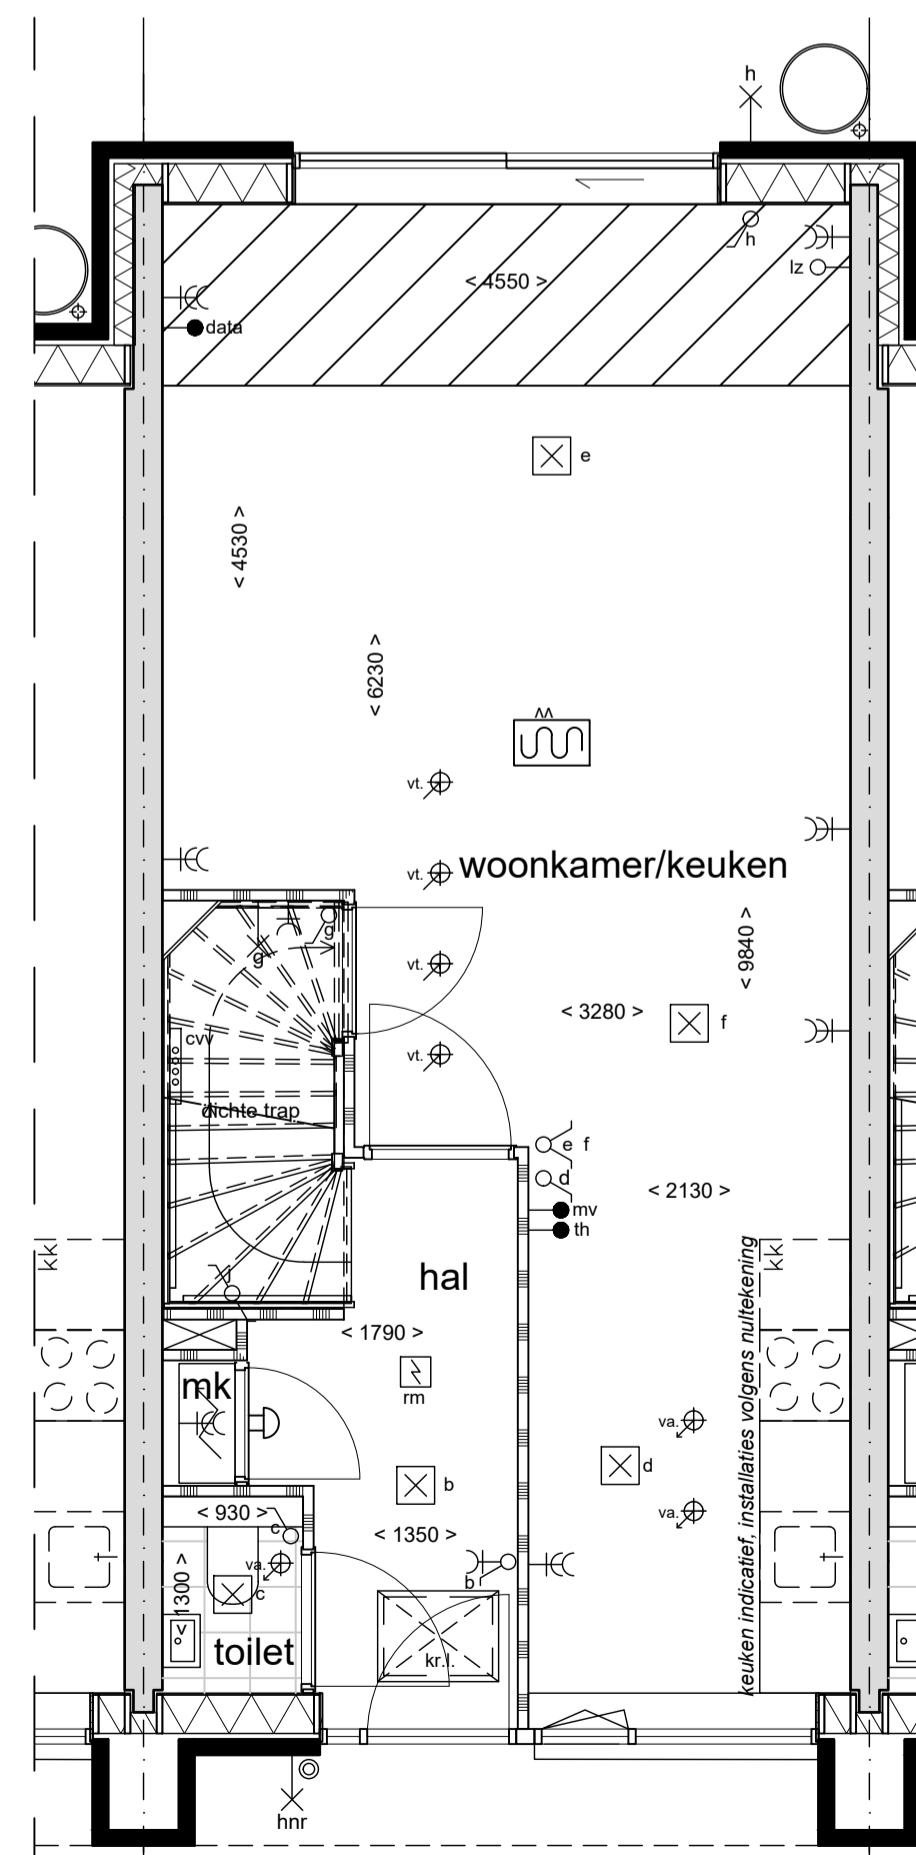

Begane grond type G1

RENOVOOI	
	kalkzandsteen
	prefab beton
	betonwand
	metselwerk
	isolatie
	metalstudwand met gipsplaten
	lichte scheidingswand
	Metselwerk liggend
	Metselwerk staand
	Regenont + regenwaterafvoer
	Rooster
	Vleermuskast
	Huismuskast
	lichtpunt, plafond
	lichtpunt, wand
	rookmelder, op lichtnet met backup batterij
	plaats van een rookmelder
	enkelpolige schakelaar, voor aan en uitschakelen lichtpunt
	serieschakelaar, voor aan en uitschakelen afzonderlijke lichtpunten
	wisselschakelaar, één lichtpunt vanaf twee locaties bedienen
	enkele wandcontactdoos, geaard
	dubbele wandcontactdoos, geaard
	enkele wandcontactdoos met schakelaar, geaard
	mv: bedrade leiding t.b.v. gebalanceerde ventilatie
	th: bedrade leiding t.b.v. thermostaat
	data: bedrade leiding t.b.v. netwerk
	loze leiding
	drukknop bel
	deurschel t.b.v. belinstallatie
	ventilatie toevoer (plafond)
	ventilatie afvoer (plafond)
	verdeler vloerverwarming
	vloerverwarming (hoofdverwarming)
	geïsoleerd inspectieluik
	hemelwaterafvoer (HWA)
	wateropvang
	elektrische radiator handdoek



Project: 1221 (Haringlocatie) te Delft
 Projectlocatie: Haring te Delft
 Opdrachtgever: Batenburg Bouw & Ontwikkeling
 Onderwerp: Contract verkooptekening optie 1 uitbouw
 Bouwdeel: Plattegronden & gevels
 Bladformaat: 594x20 mm (A2)
 Schaal: 1:50
 Projectleider: MM
 Getekend: LT
 Bouwfase: Verkoop
 Status: Definitief
 Projectnummer: P.240821
 Bladnummer: VK.100.Op1
 Datum: 28-07-2021
 Wijzigingen: A