


type B3a - begane grond
bouwnummer(s) : 10

onderwerp
plattgrond begane grond - casco



schaal 1 : 50
datum 22-09-2022
wijziging: A 14-03-2023
tekenaar A. Alaji

projectnr. 1121051
tekeningnr. VK-B3a-300

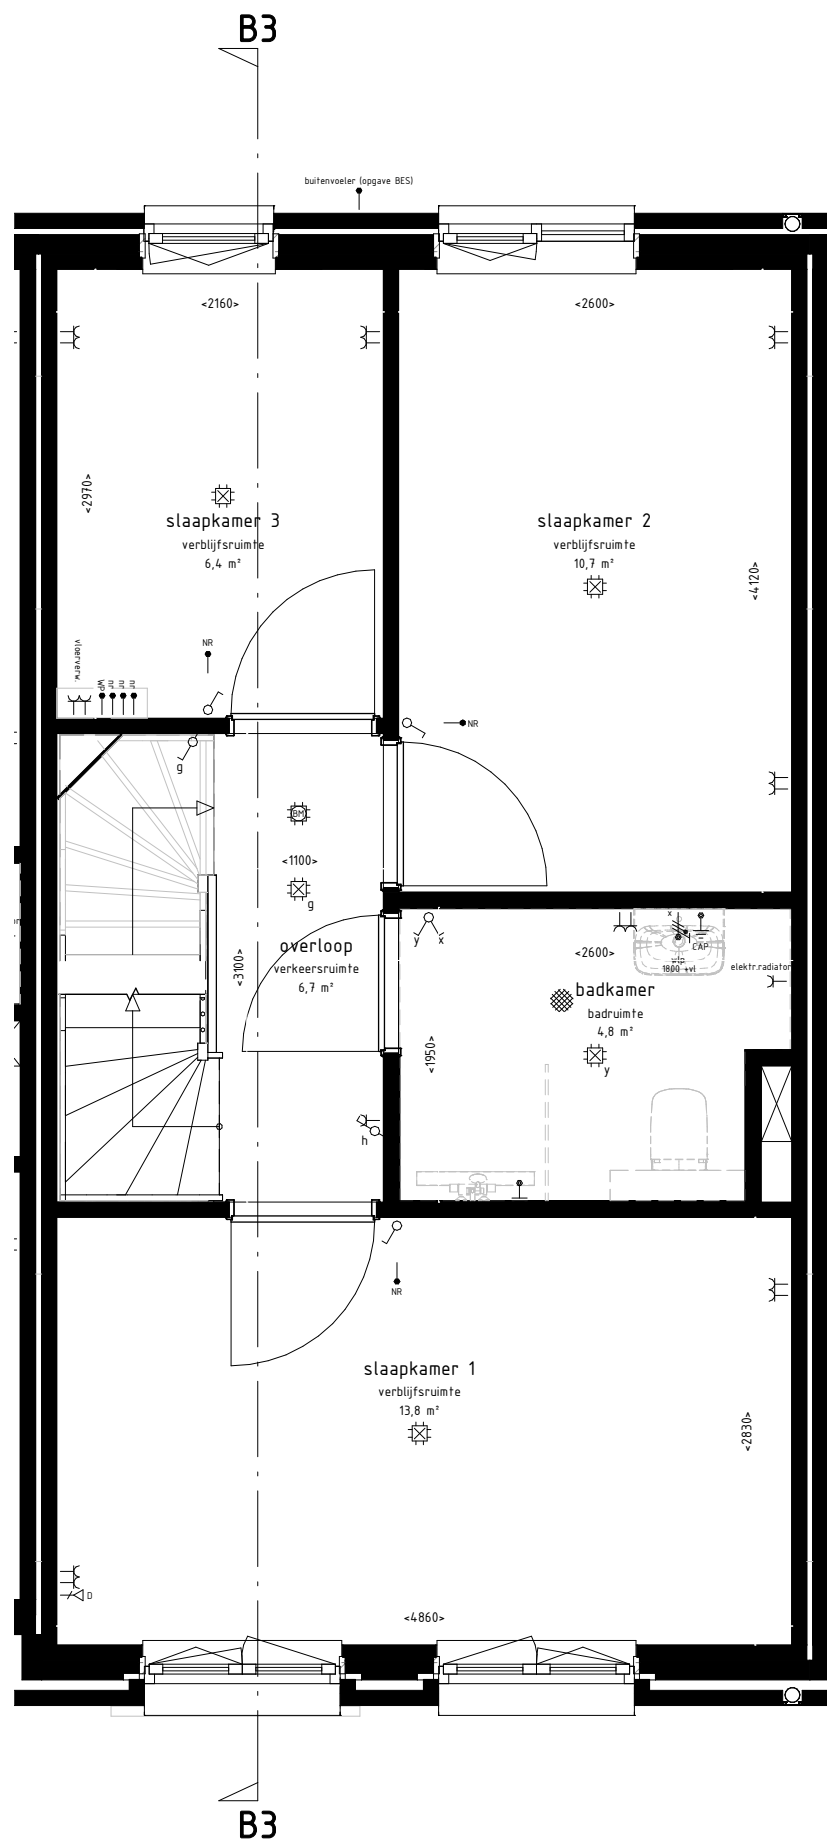


type B3a - 1e verdieping
 bouwnummer(s) : 10

onderwerp
plattegrond 1e verdieping - casco



schaal 1 : 50
 datum 22-09-2022
 wijziging: A 14-03-2023
 tekenaar A. Alaji

projectnr. 1121051
 tekeningnr. VK-B3a-301

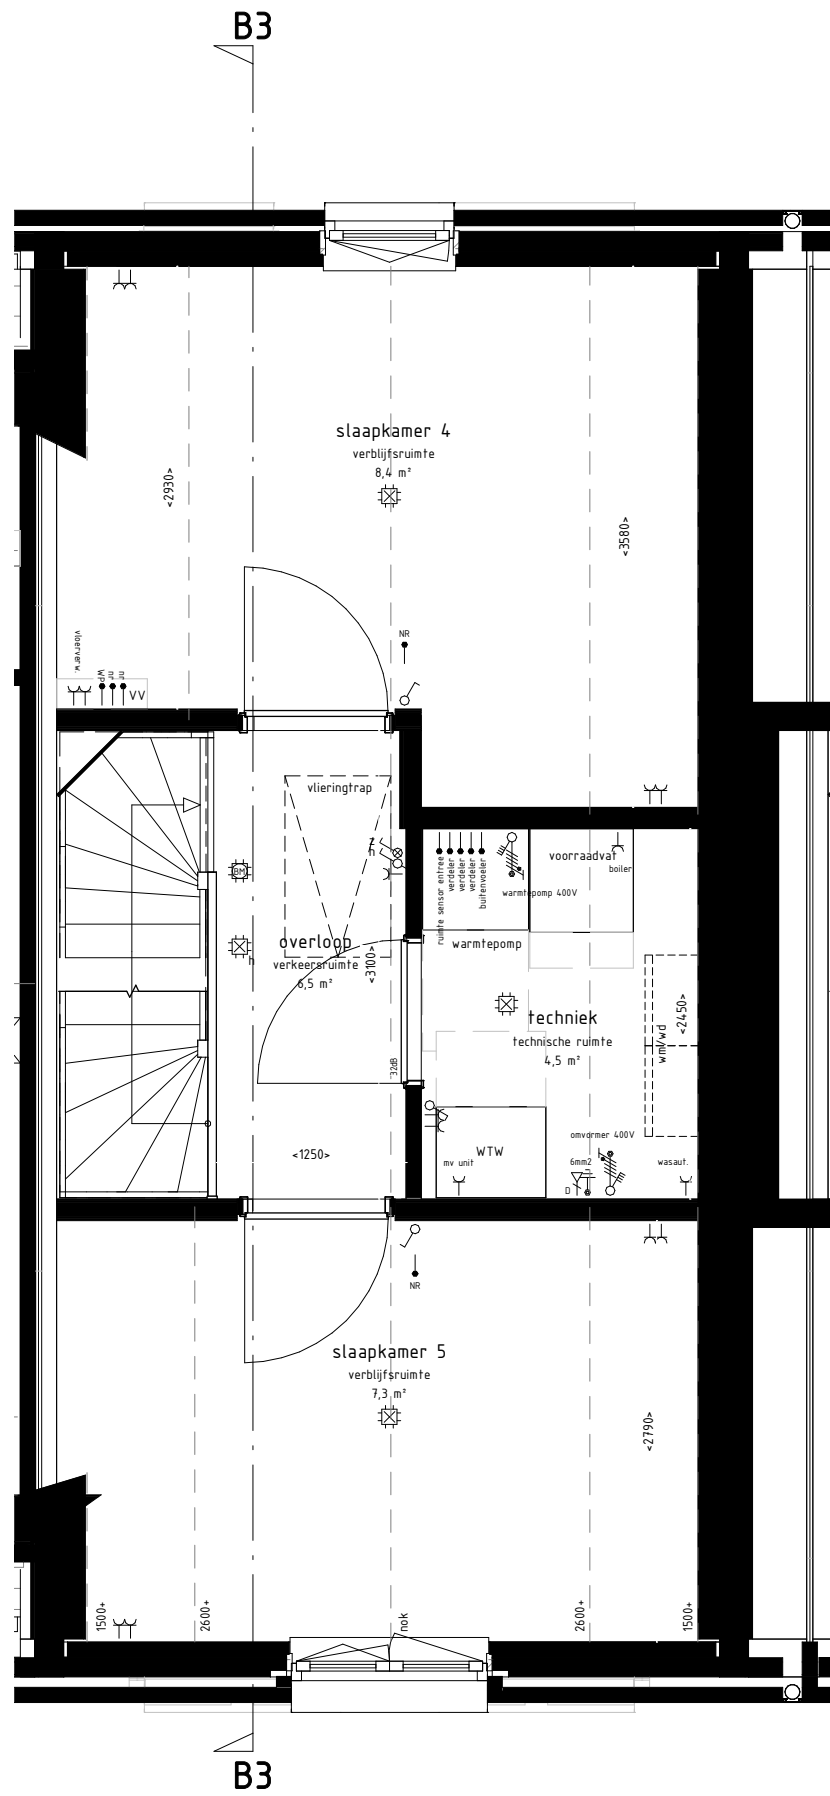


type B3a - 2e verdieping
 bouwnummer(s) : 10

onderwerp
plattgrond 2e verdieping - casco



schaal 1 : 50
 datum 22-09-2022
 wijziging: A 14-03-2023
 tekenaar A. Alaji

projectnr. 1121051
 tekeningnr. VK-B3a-302

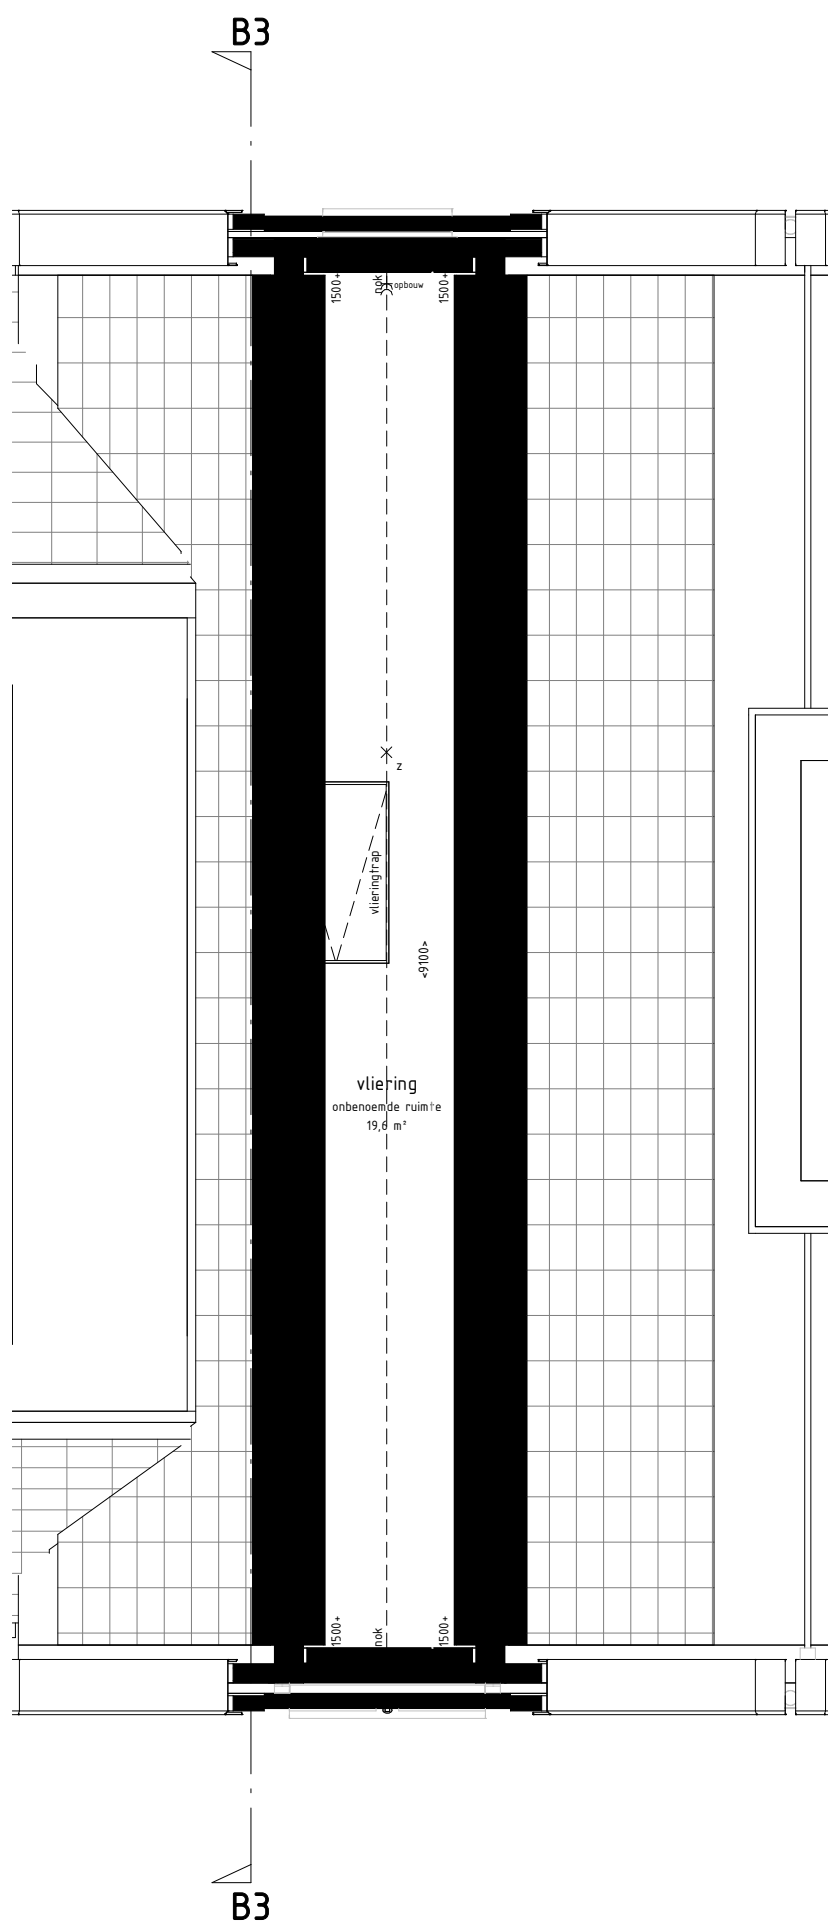


type B3a - vloering
 bouwnummer(s) : 10

onderwerp
 plattgrond vloering - casco



schaal 1 : 50
 datum 22-09-2022
 wijziging: A 14-03-2023
 tekenaar A. Alaji

projectnr. 1121051
 tekeningnr. VK-B3a-303

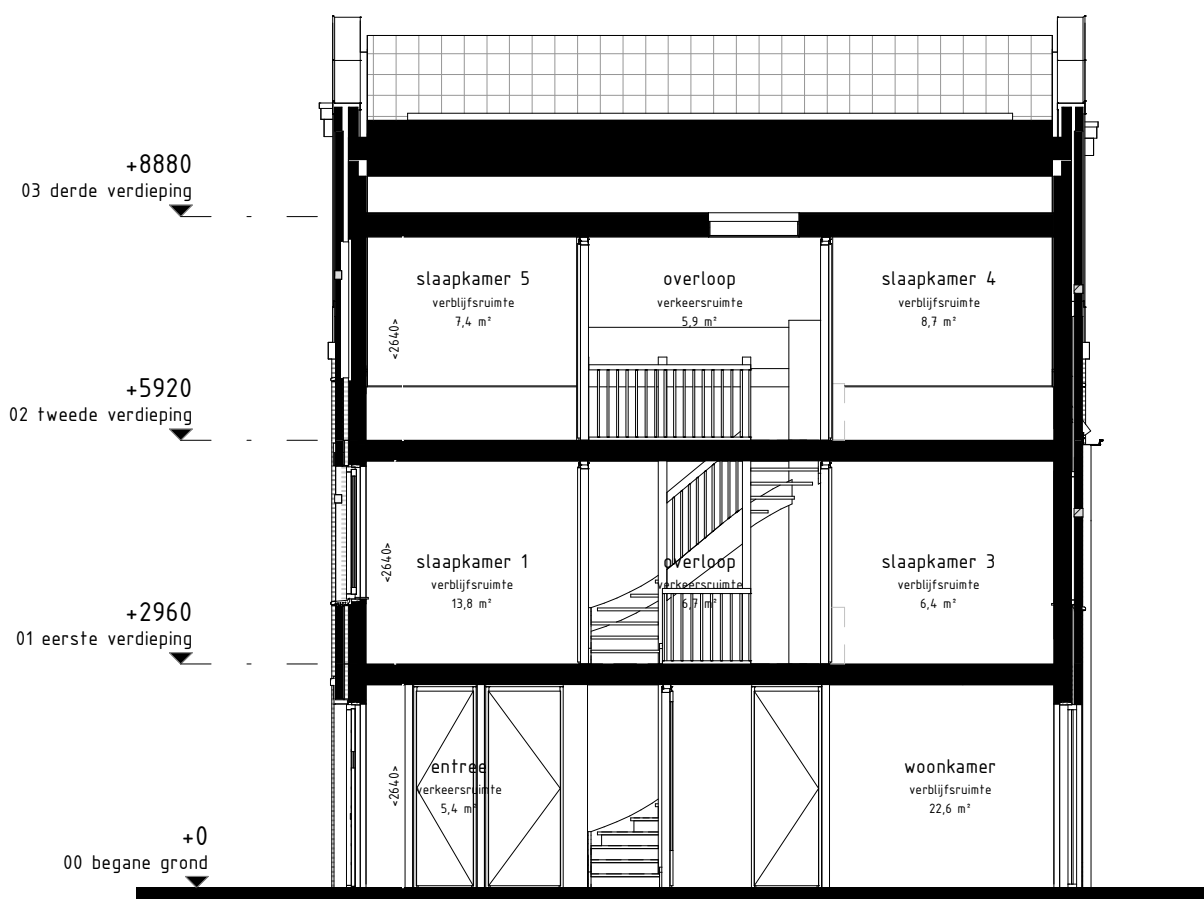

type B3a/B3b/B3c - begane grond
 bouwnummer(s) : 10 t/m 12

onderwerp
doorsnede



schaal 1 : 100
 datum 22-09-2022
 wijziging
 tekenaar A. Alaji

projectnr. 1121051
 tekeningnr. VK-B3b-400