


type A1 - begane grond
 bouwnummer(s) : 02 en 04

onderwerp
plattgrond begane grond - casco



schaal 1 : 50
 datum 22-09-2022
 wijziging: A 14-03-2023
 tekenaar A. Alaji

projectnr. 1121051
 tekeningnr. VK-A1-300

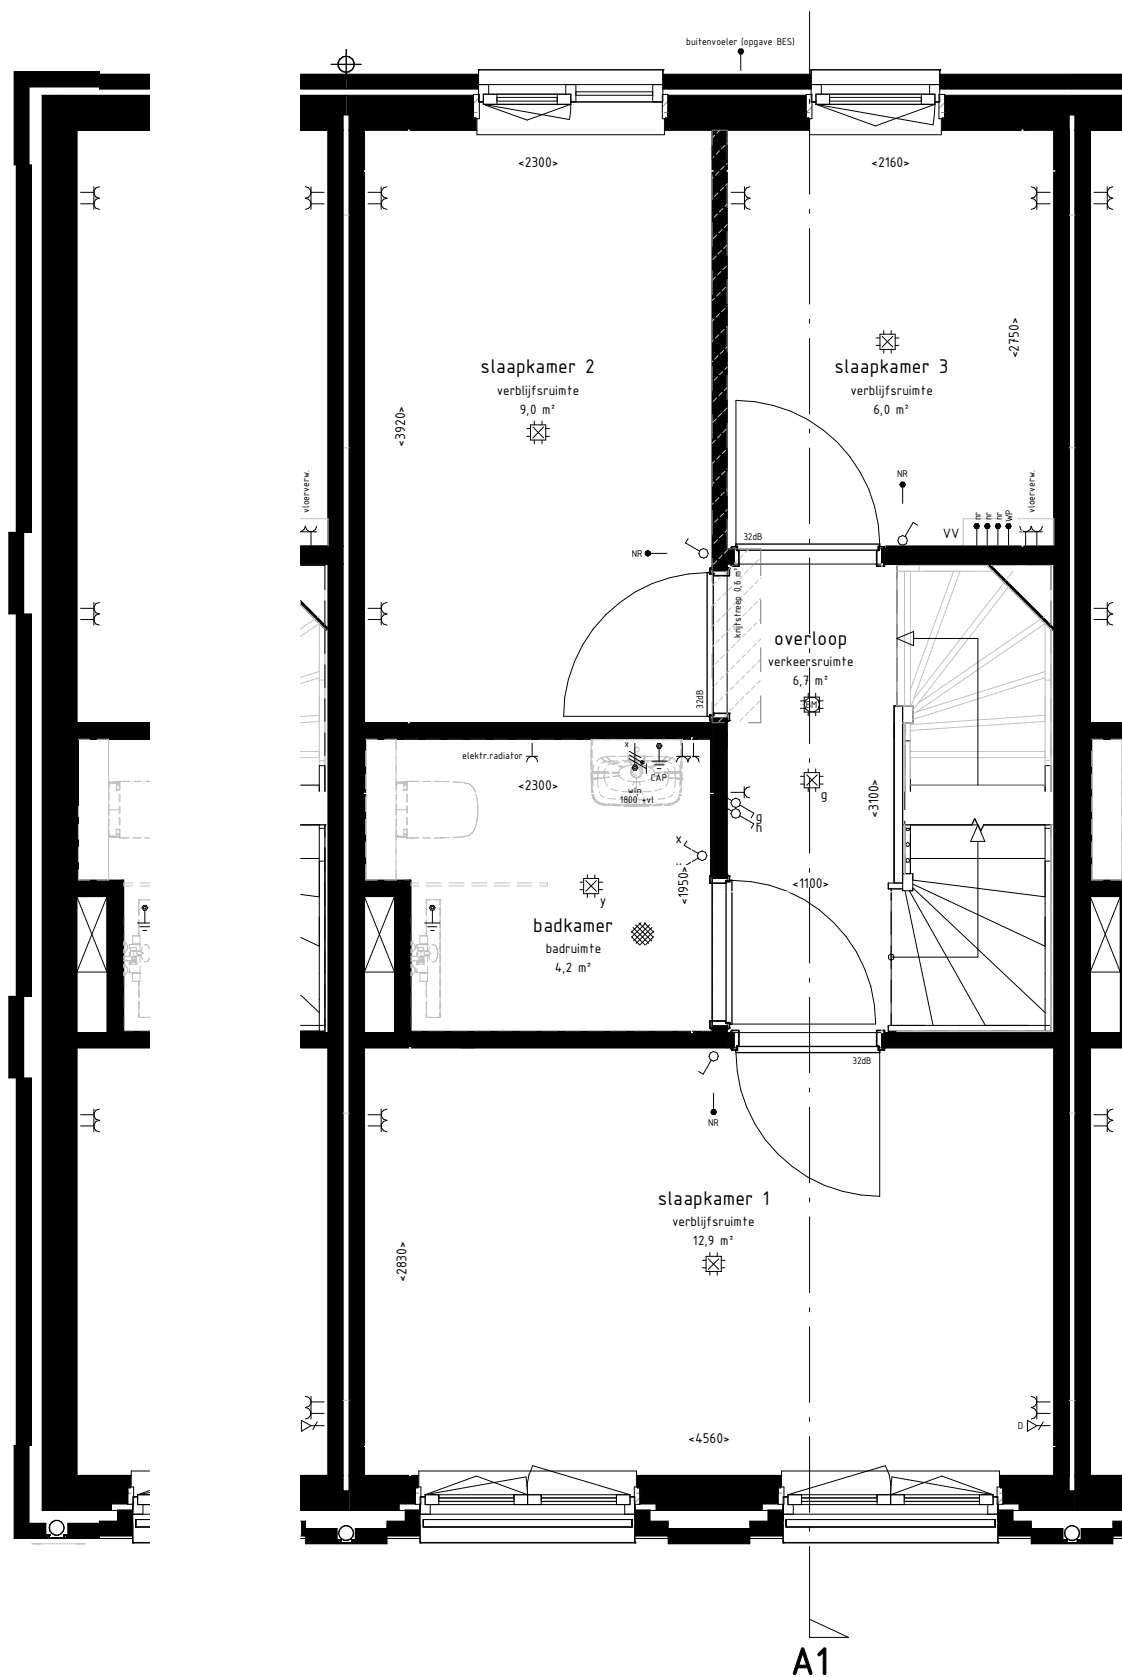

kopgevel bouwnummer 01


type A1 - 1e verdieping
 bouwnummer(s) : 01 t/m 04

onderwerp
plattengrond 1e verdieping - casco



schaal 1 : 50
 datum 22-09-2022
 wijziging: A 14-03-2023
 tekenaar A. Alaji

projectnr. 1121051
 tekeningnr. VK-A1-301

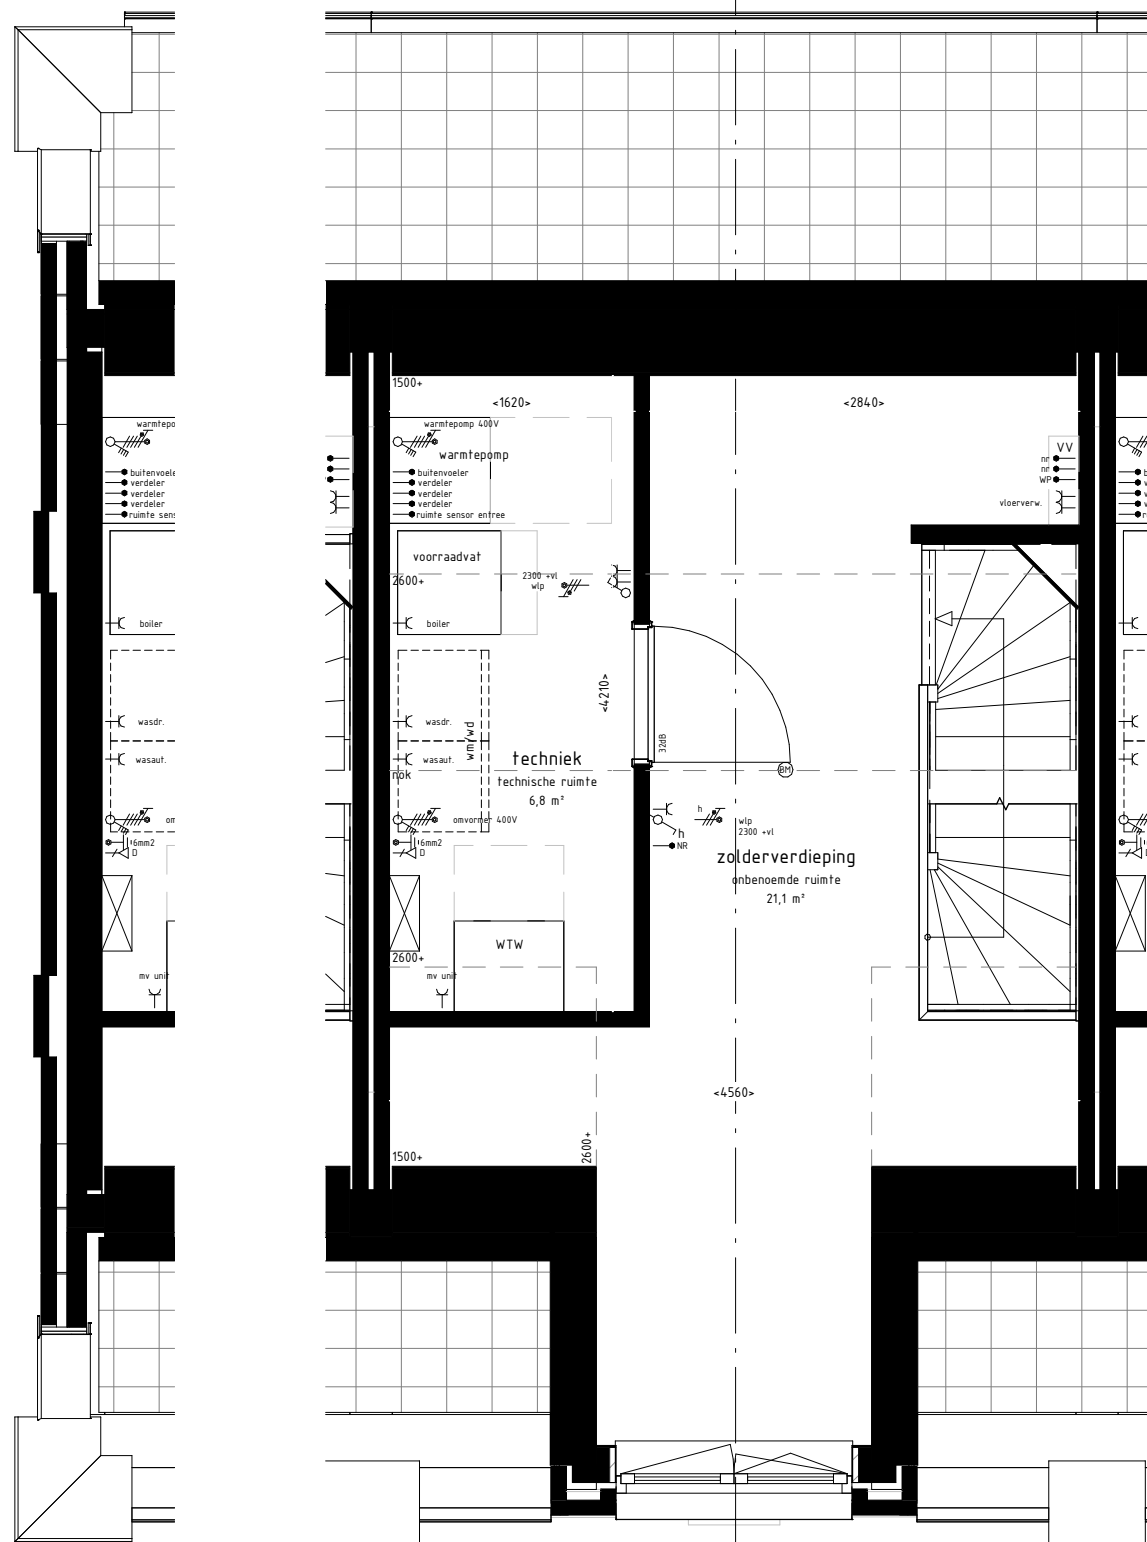

kopgevel bouwnummer 01

A1

type A1 - 2e verdieping
 bouwnummer(s) : 01 t/m 04

onderwerp
 plattegrond 2e verdieping - casco



schaal 1 : 50
 datum 22-09-2022
 wijziging: A 14-03-2023
 tekenaar A. Alaji


projectnr. 1121051
 tekeningnr. VK-A1-302

+8880
03 derde verdieping

+5920
02 tweede verdieping

+2960
01 eerste verdieping

+0
00 begane grond

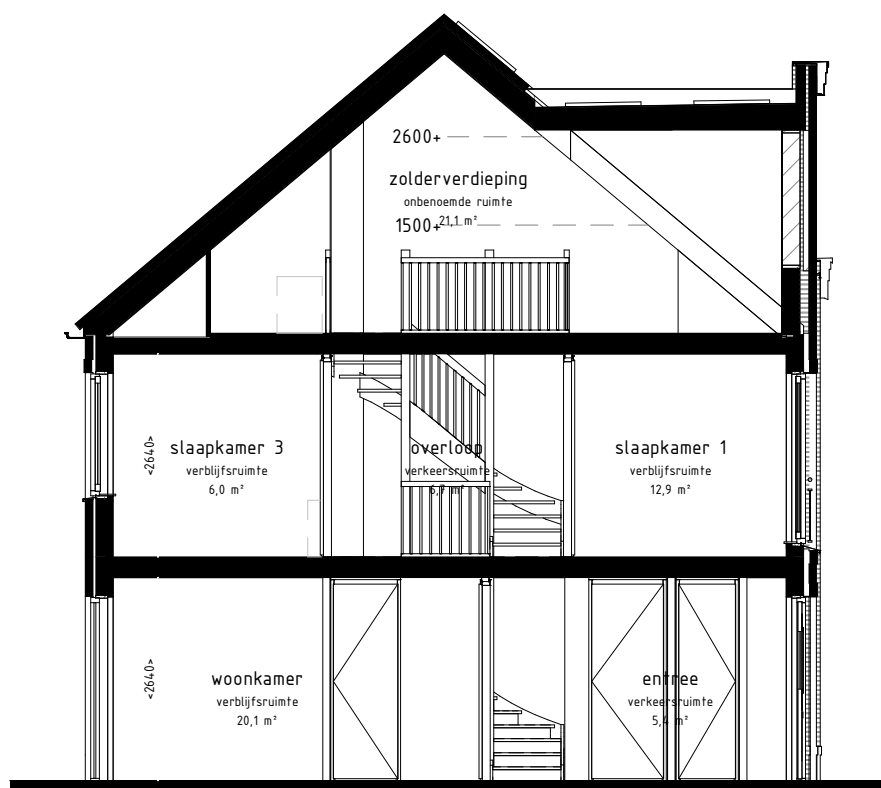

type A1 - doorsnede
 bouwnummer(s) : 01 t/m 04

onderwerp
doorsnede



schaal 1 : 100
 datum 22-09-2022
 wijziging
 tekenaar A. Alaji

projectnr. 1121051
 tekeningnr. VK-A1-400