

kophevel bouwnummer 37


type J - begane grond
 bouwnummer(s) : 35 t/m 37

onderwerp
 plattegrond begane grond



schaal 1 : 50
 datum 22-09-2022
 wijziging
 tekenaar A. Alaji

projectnr. 1121051
 tekeningnr. VK-J-300

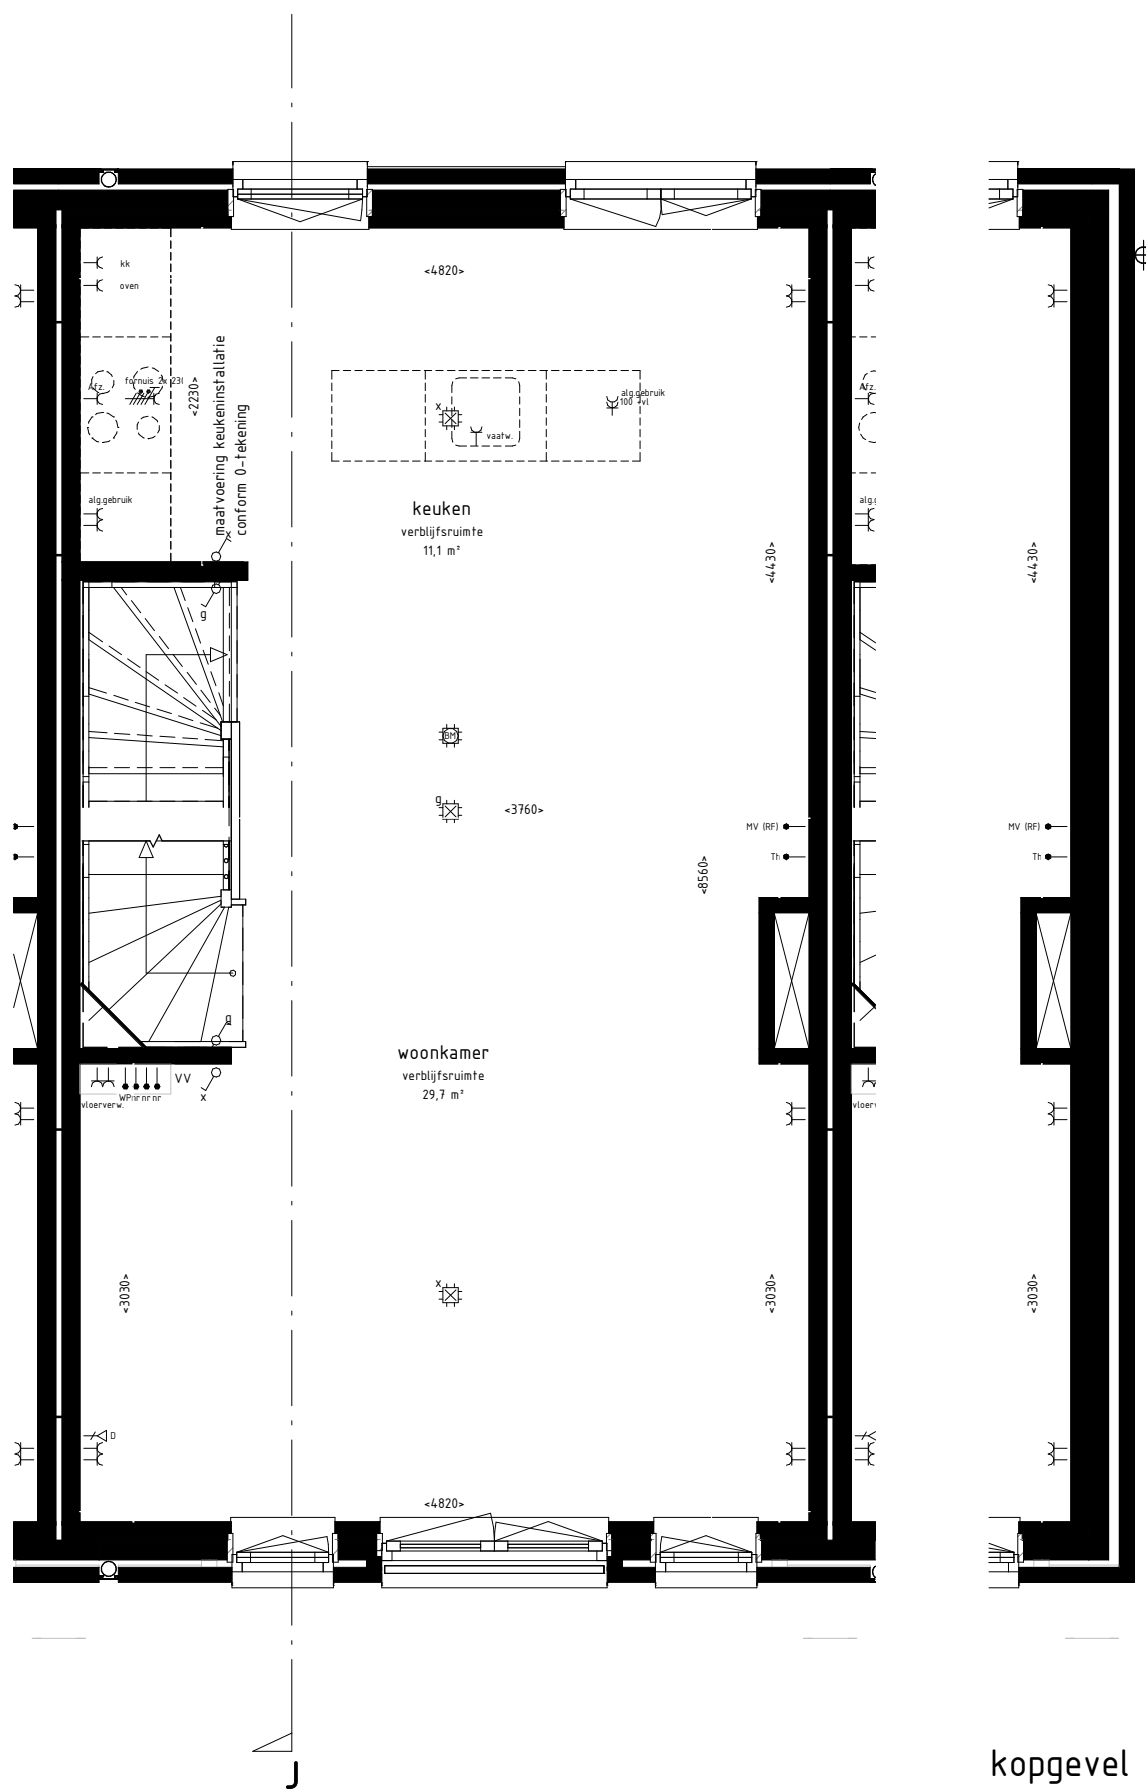

kopgevel bouwnummer 37


type J - eerste verdieping
 bouwnummer(s) : 35 t/m 37

onderwerp
plattgrond 1e verdieping



schaal 1 : 50
 datum 22-09-2022
 wijziging
 tekenaar A. Alaji

projectnr. 1121051
 tekeningnr. VK-J-301

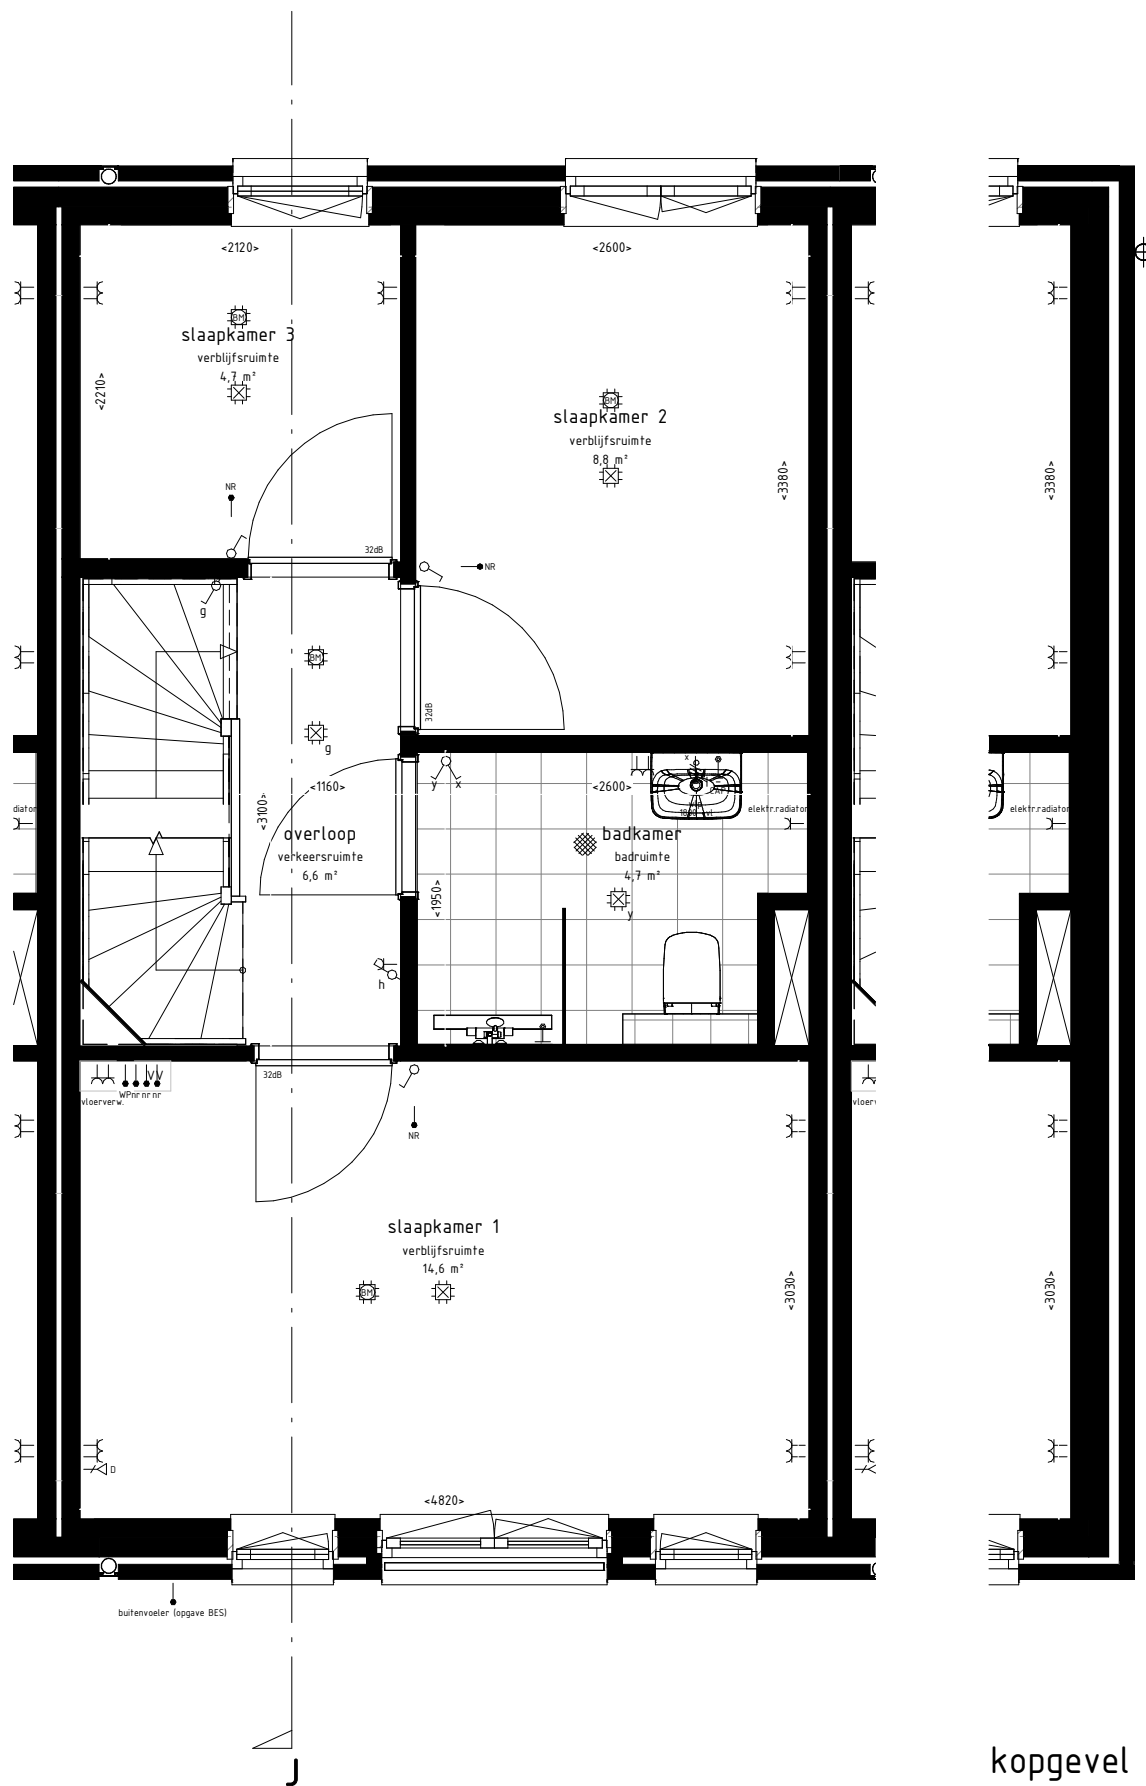

kopgevel bouwnummer 37


type J - tweede verdieping
 bouwnummer(s) : 35 t/m 37

onderwerp
plattengrond 2e verdieping



schaal 1 : 50
 datum 22-09-2022
 wijziging
 tekenaar A. Alaji

projectnr. 1121051
 tekeningnr. VK-J-302

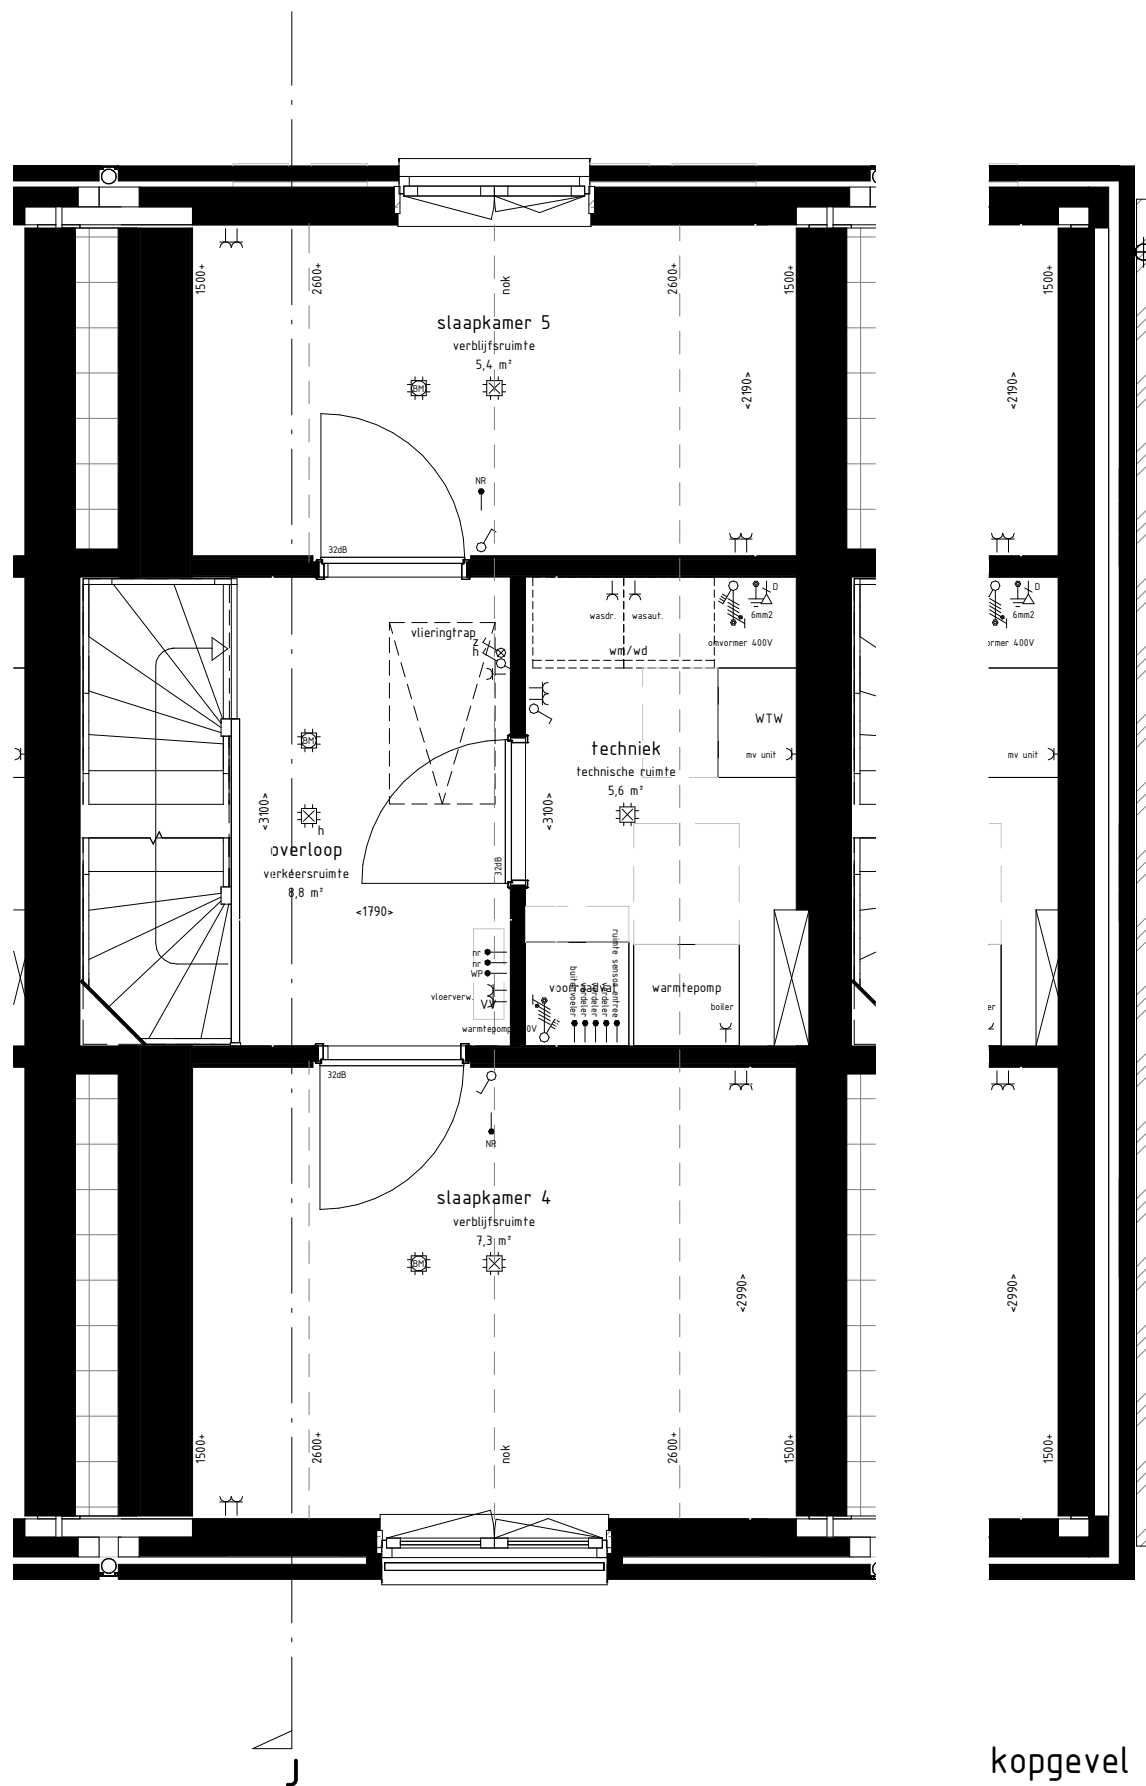

kopgevel bouwnummer 37


type J - derde verdieping
 bouwnummer(s) : 35 t/m 37

onderwerp
plattegrond 3e verdieping



schaal 1 : 50
 datum 22-09-2022
 wijziging
 tekenaar A. Alaji

projectnr. 1121051
 tekeningnr. VK-J-303

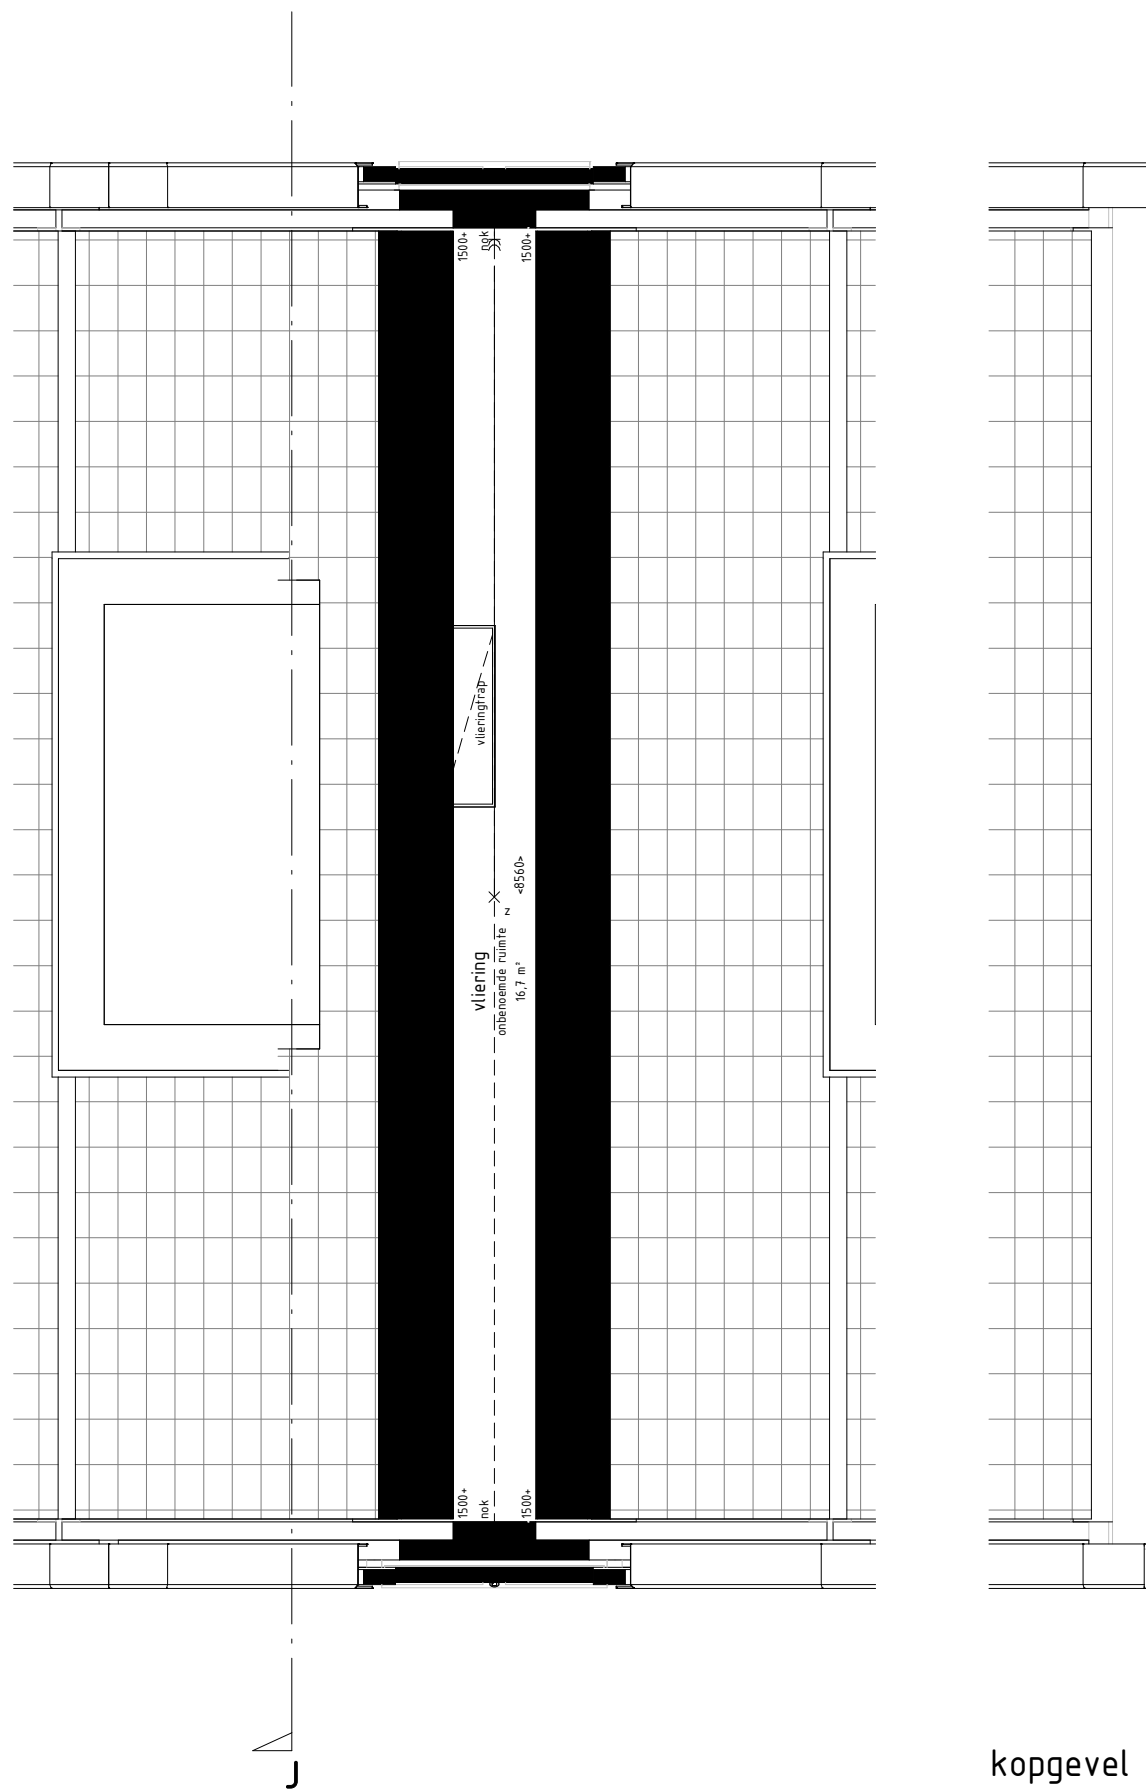


type J - derde verdieping
 bouwnummer(s) : 35 t/m 37

onderwerp
plattegrond vliering



schaal 1 : 50
 datum 22-09-2022
 wijziging
 tekenaar A. Alaji

projectnr. 1121051
 tekeningnr. VK-J-304

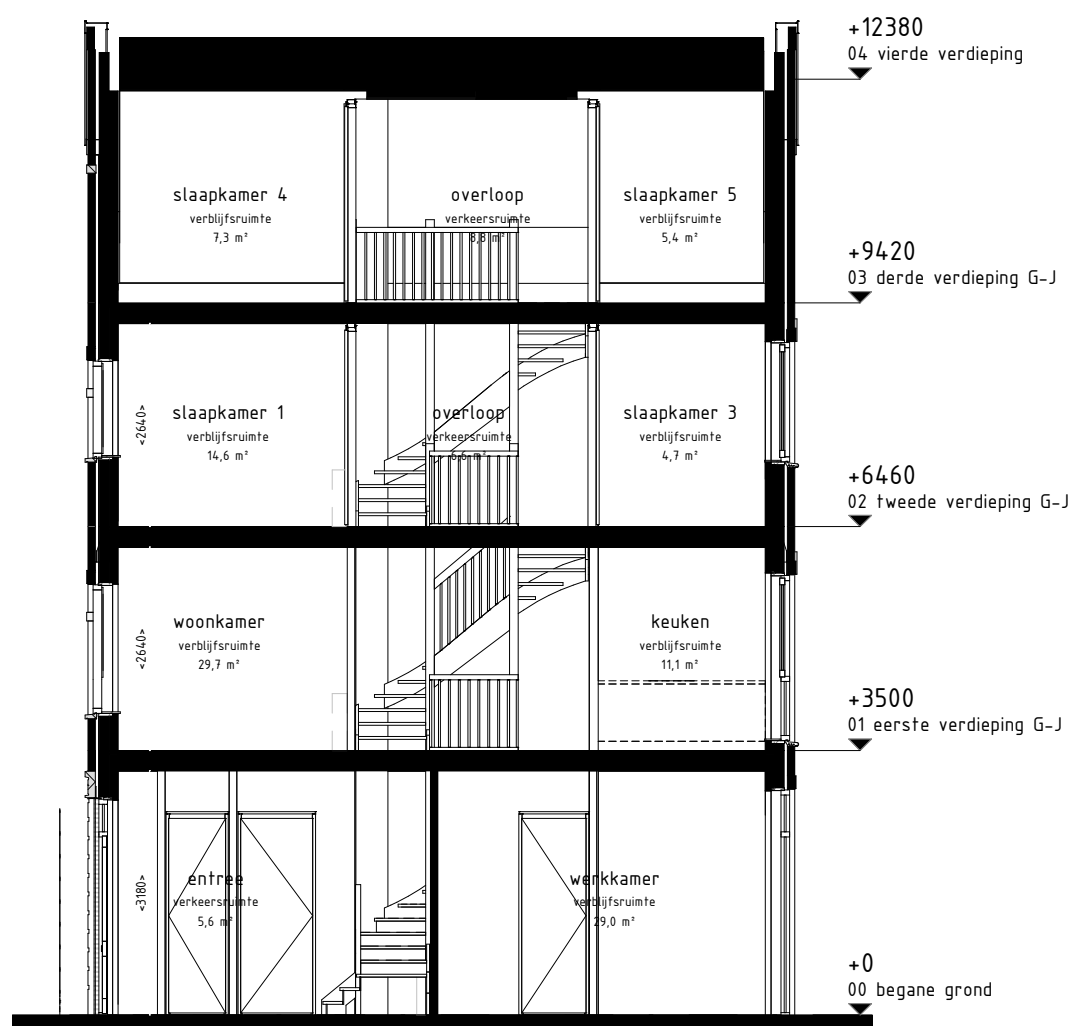

type J - doorsnede
 bouwnummer(s) : 35 t/m 37

onderwerp
doorsnede



schaal 1 : 100
 datum 22-09-2022
 wijziging
 tekenaar A. Alaji

projectnr. 1121051
 tekeningnr. VK-J-400