




nivo 04, 13.100+P

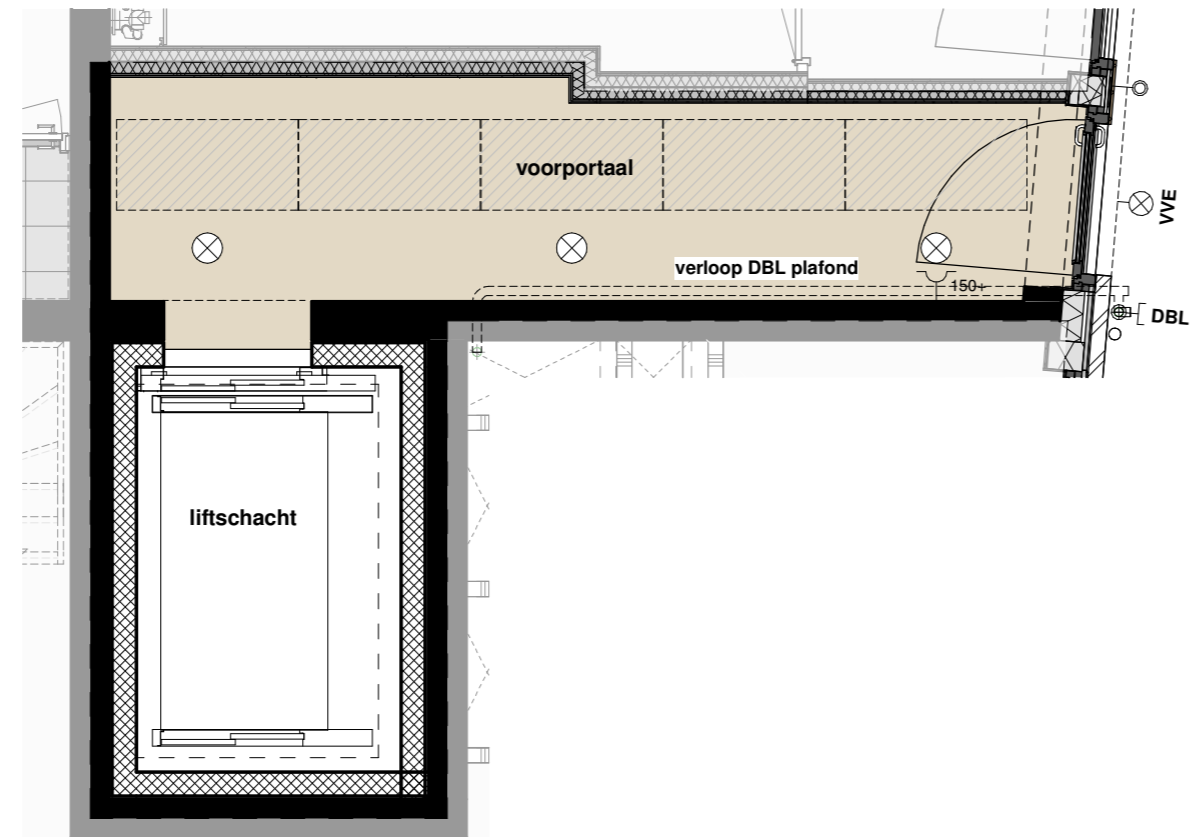

nivo 06, 19.200+P

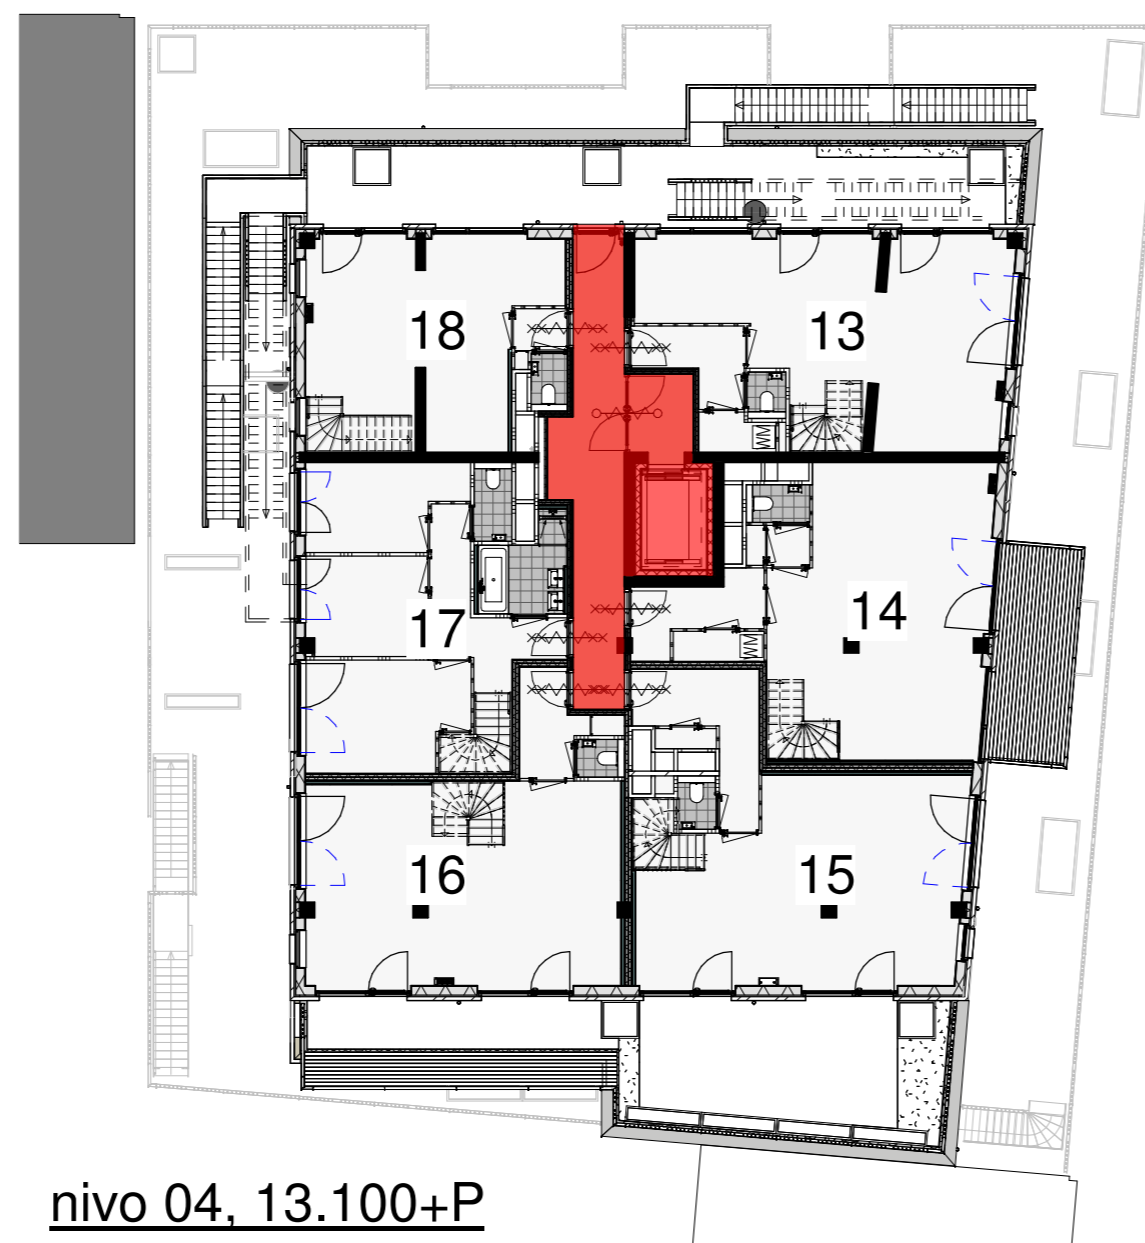

nivo 04, 13.100+P

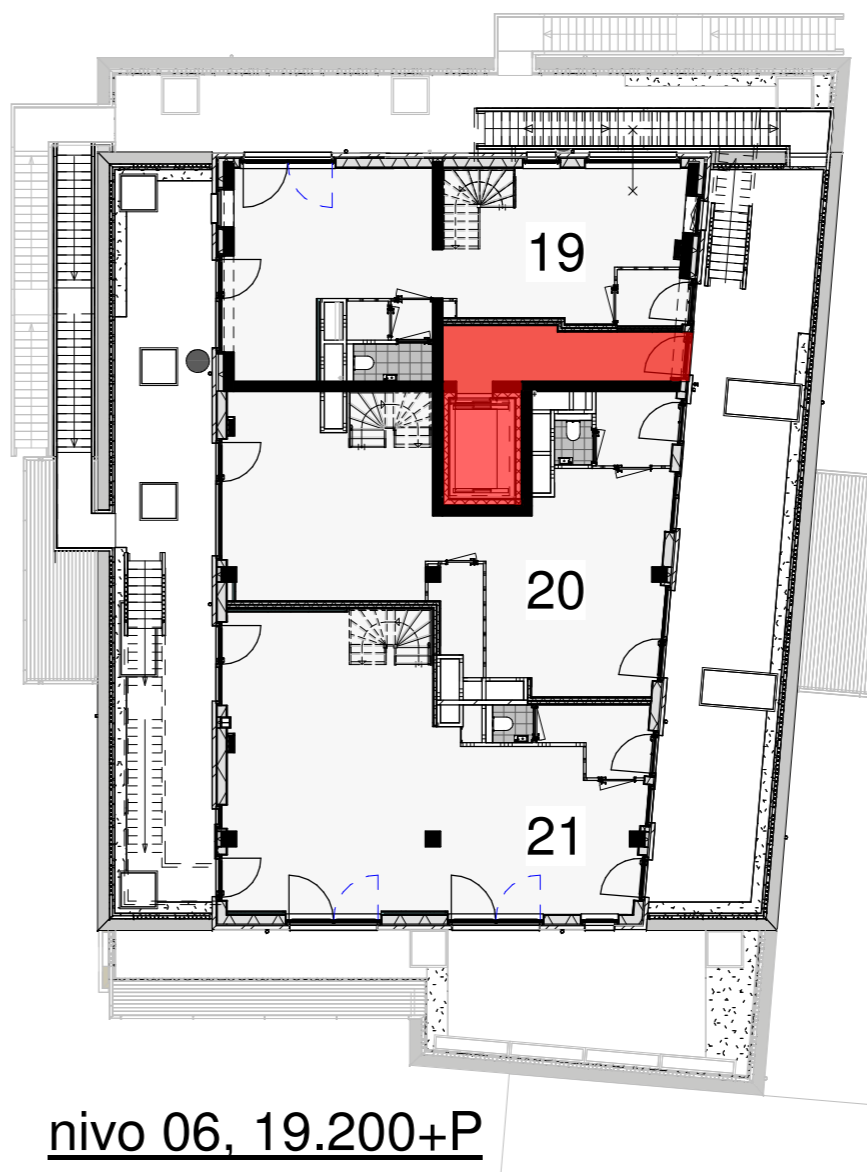

nivo 06, 19.200+P

RENOVOOI:

⊕	enkele wandcontactdoos geaard	● RT	aansluitpunt ruimte-thermostaat	MV-T	(mechanisch) ventilatie gevel-unit toevoer	▨	gevelsteen metselwerk
⊕	twee-voudige wandcontactdoos geaard	● ZW	loze buisleiding tbv aansluiting zonnering	MV-T/MV-R	(mechanisch) ventilatie gevel-unit toe en afvoer	▨	isolatie
⊕	drie-voudige wandcontactdoos geaard	● CAI	aansluitpunt centrale antenne voorziening	⊕ MV-R	(mechanisch) ventilatie afvoer	▨	kalkzandsteen
⊕ MV	aansluitpunt mechanische ventilatie	● D	aansluitpunt data	kr	buitenkraan	▨	kalkzandsteen vellingblokken
⊕ VV	aansluitpunt pomp vloerverwarming	● LL	loze buisleiding tbv telefoon / cai of data	⊕ (RM)	rookmelder	▨	lichte scheidingwand 7 / 10 cm
⊕ VM	aansluitpunt wasmachine	○	bedrukker	⊕	bedieningsschakelaar mechanische ventilatie	▨	regelwerk-/metal studwand 10cm
⊕ WD	aansluitpunt wasdroger	⊗	plafondlichtpunt	⊕	wandlichtpunt	▨	metal stud voorzetwand
⊕ CO	aansluitpunt combi-magnetron	⊗	buis armatuur	⊕	aansluitpunt verlichting berging	▨	woningscheidende metal studwand 155/205cm
⊕ KK	aansluitpunt koelkast	⊗	dubbele schakelaar	⊕	enkeelpolige schakelaar	▨	voertegels sanitaire ruimten
⊕ EO	aansluitpunt elektrische oven	⊗	wisselschakelaar	⊕	schel	▨	wand voorzien van tegels
⊕ VW	aansluitpunt vaatwasser	⊗	meterkast warm / koud	⊕	zone voorzien van vloerverwarming	▨	intercom installatie woning
⊕ AK	aansluitpunt afzuigkap	⊗	hemelwaterafvoer	⊕	verdelers vloerverwarming (indicatief) voorzien van ontimmeringen bij situering slaapkamer		
⊕ EK	aansluitpunt inductie kookplaat						
⊕	twee-voudige wandcontactdoos geaard spatwaterdicht						
⊕ 150+	enkele wandcontactdoos geaard voorzien van deksel, 15cm vanaf vloer						
⊕	sleutelschakelaar						

ALGEMEEN:

- kleine wijzigingen voorbehouden;
- aan de maatvoering kunnen geen rechten worden ontleend;
- maatvoering betreft circa-maten en is aangegeven in centimeters;
- het is mogelijk dat niet alle symbolen van toepassing zijn op uw woningtype;
- elektra aansluitpunten / keukenopstelling / ventilatiepunten / radiatoren / rookmelders en omvormer zonnepanelen zijn indicatief aangegeven;
- grenzen perceel conform splitsingstekening

▨	krijtstreepmethode	WM	opstelplek wasmachine	I.L.	vloer-luik ten behoeve van inspectie ruimte onder vloer begane grond
▨	positie kooftconstructie	WD	opstelplek condensdroger	T.L.	vloer-luik ten behoeve van toegang kruipruimte onder vloer
▨	akoestisch paneel plafond				



toelichting

formaat tekening A2

schaal 1:50 / 1:200

tekeningdatum 17.02.2021

wijzigingsdatum

status Definitief

opdrachtgever AM

aannemer Kroon & de Koning

architect Laurens Boodt



werk Babel

werknummer 20894

onderdeel plattegrond en situatie
gemeenschappelijk nivo 04/06

bladnummer VK_BNR_00.04

bouwnummer: NVT