


The Robin

Bajeskwartier
Amsterdam

Plattegronden Type 1
/ Studio's

CONCEPT

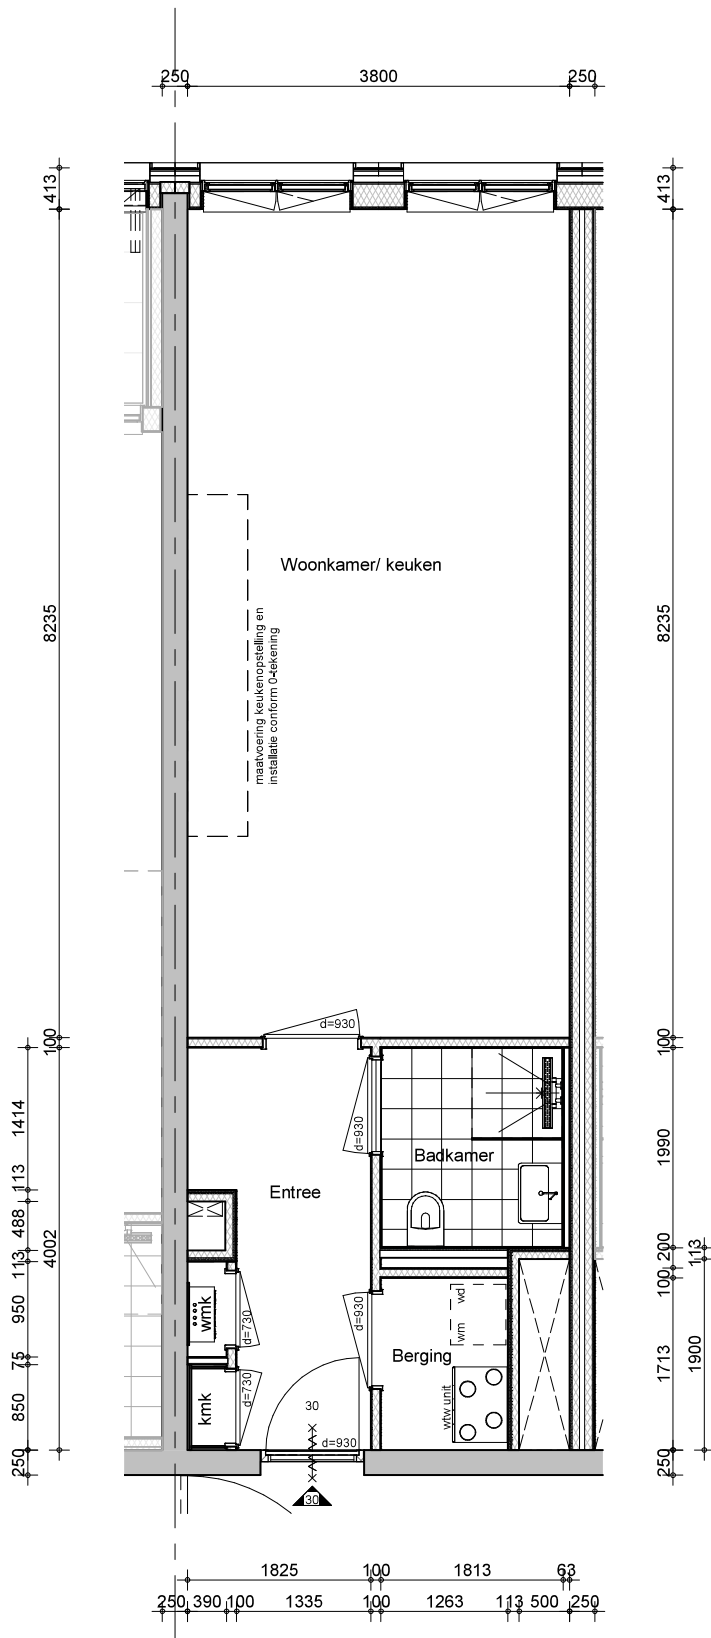


**Bajeskwartier
Amsterdam**

project
Bajeskwartier Amsterdam, gebouw The Robin

omschrijving
Type G-H
Bwnr 009, 011, 022, 024, 035, 037, 048 en 050

getekend
DBr
status
concept
schaal
1:50
datum
17-12-2021

project nr
8665
tekening nr
V-G-H-212
wiz.

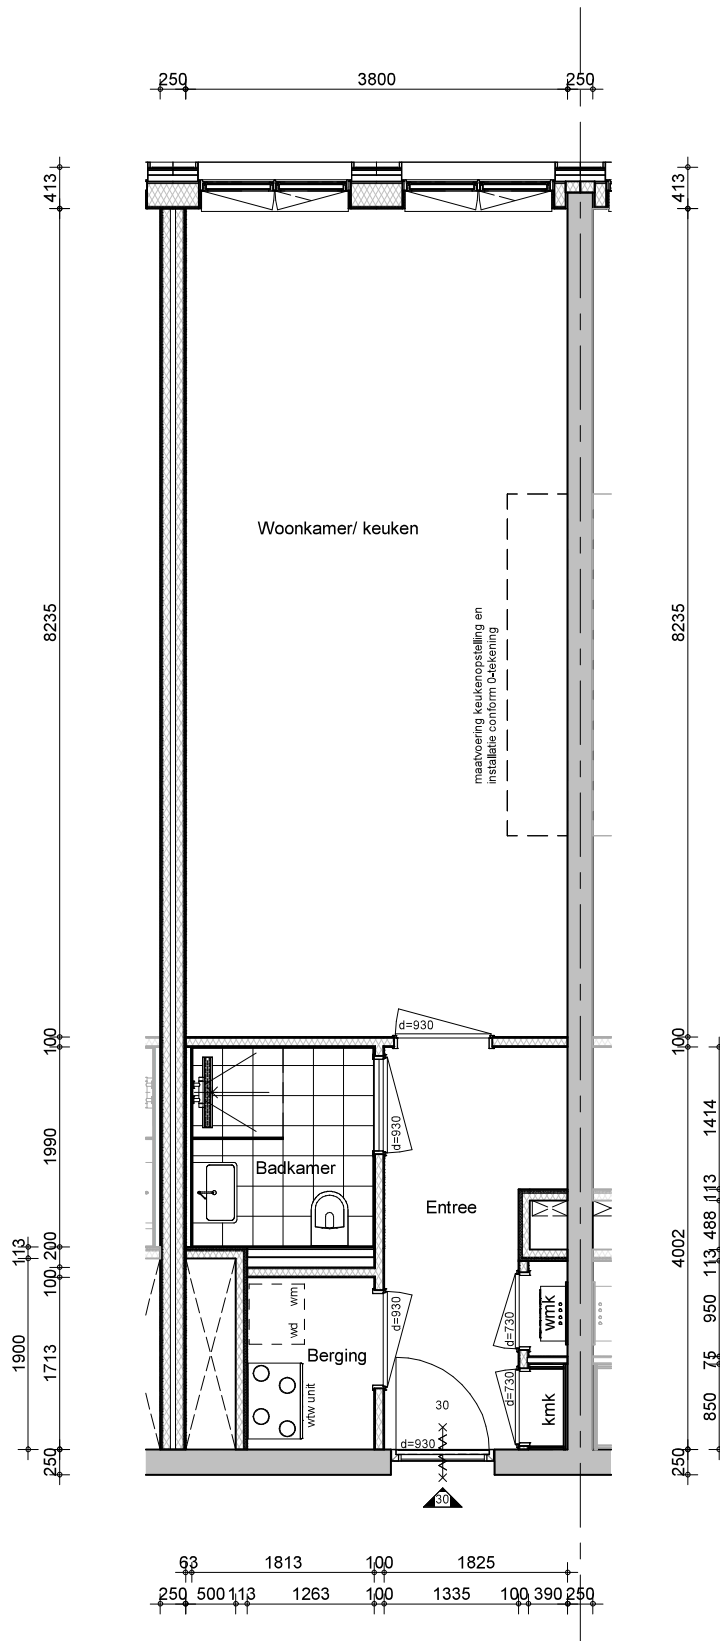

**Bajeskwartier
Amsterdam**

project
Bajeskwartier Amsterdam, gebouw The Robin

omschrijving
Type G-Hs
Bwnr 010, 023, 036 en 049

getekend
DBr
status
concept

schaal
1:50
datum
17-12-2021

project nr
8665
tekening nr
V-G-Hs-213

wijz.

