


**G-K20 Plattegrond -2**  
**kelder**

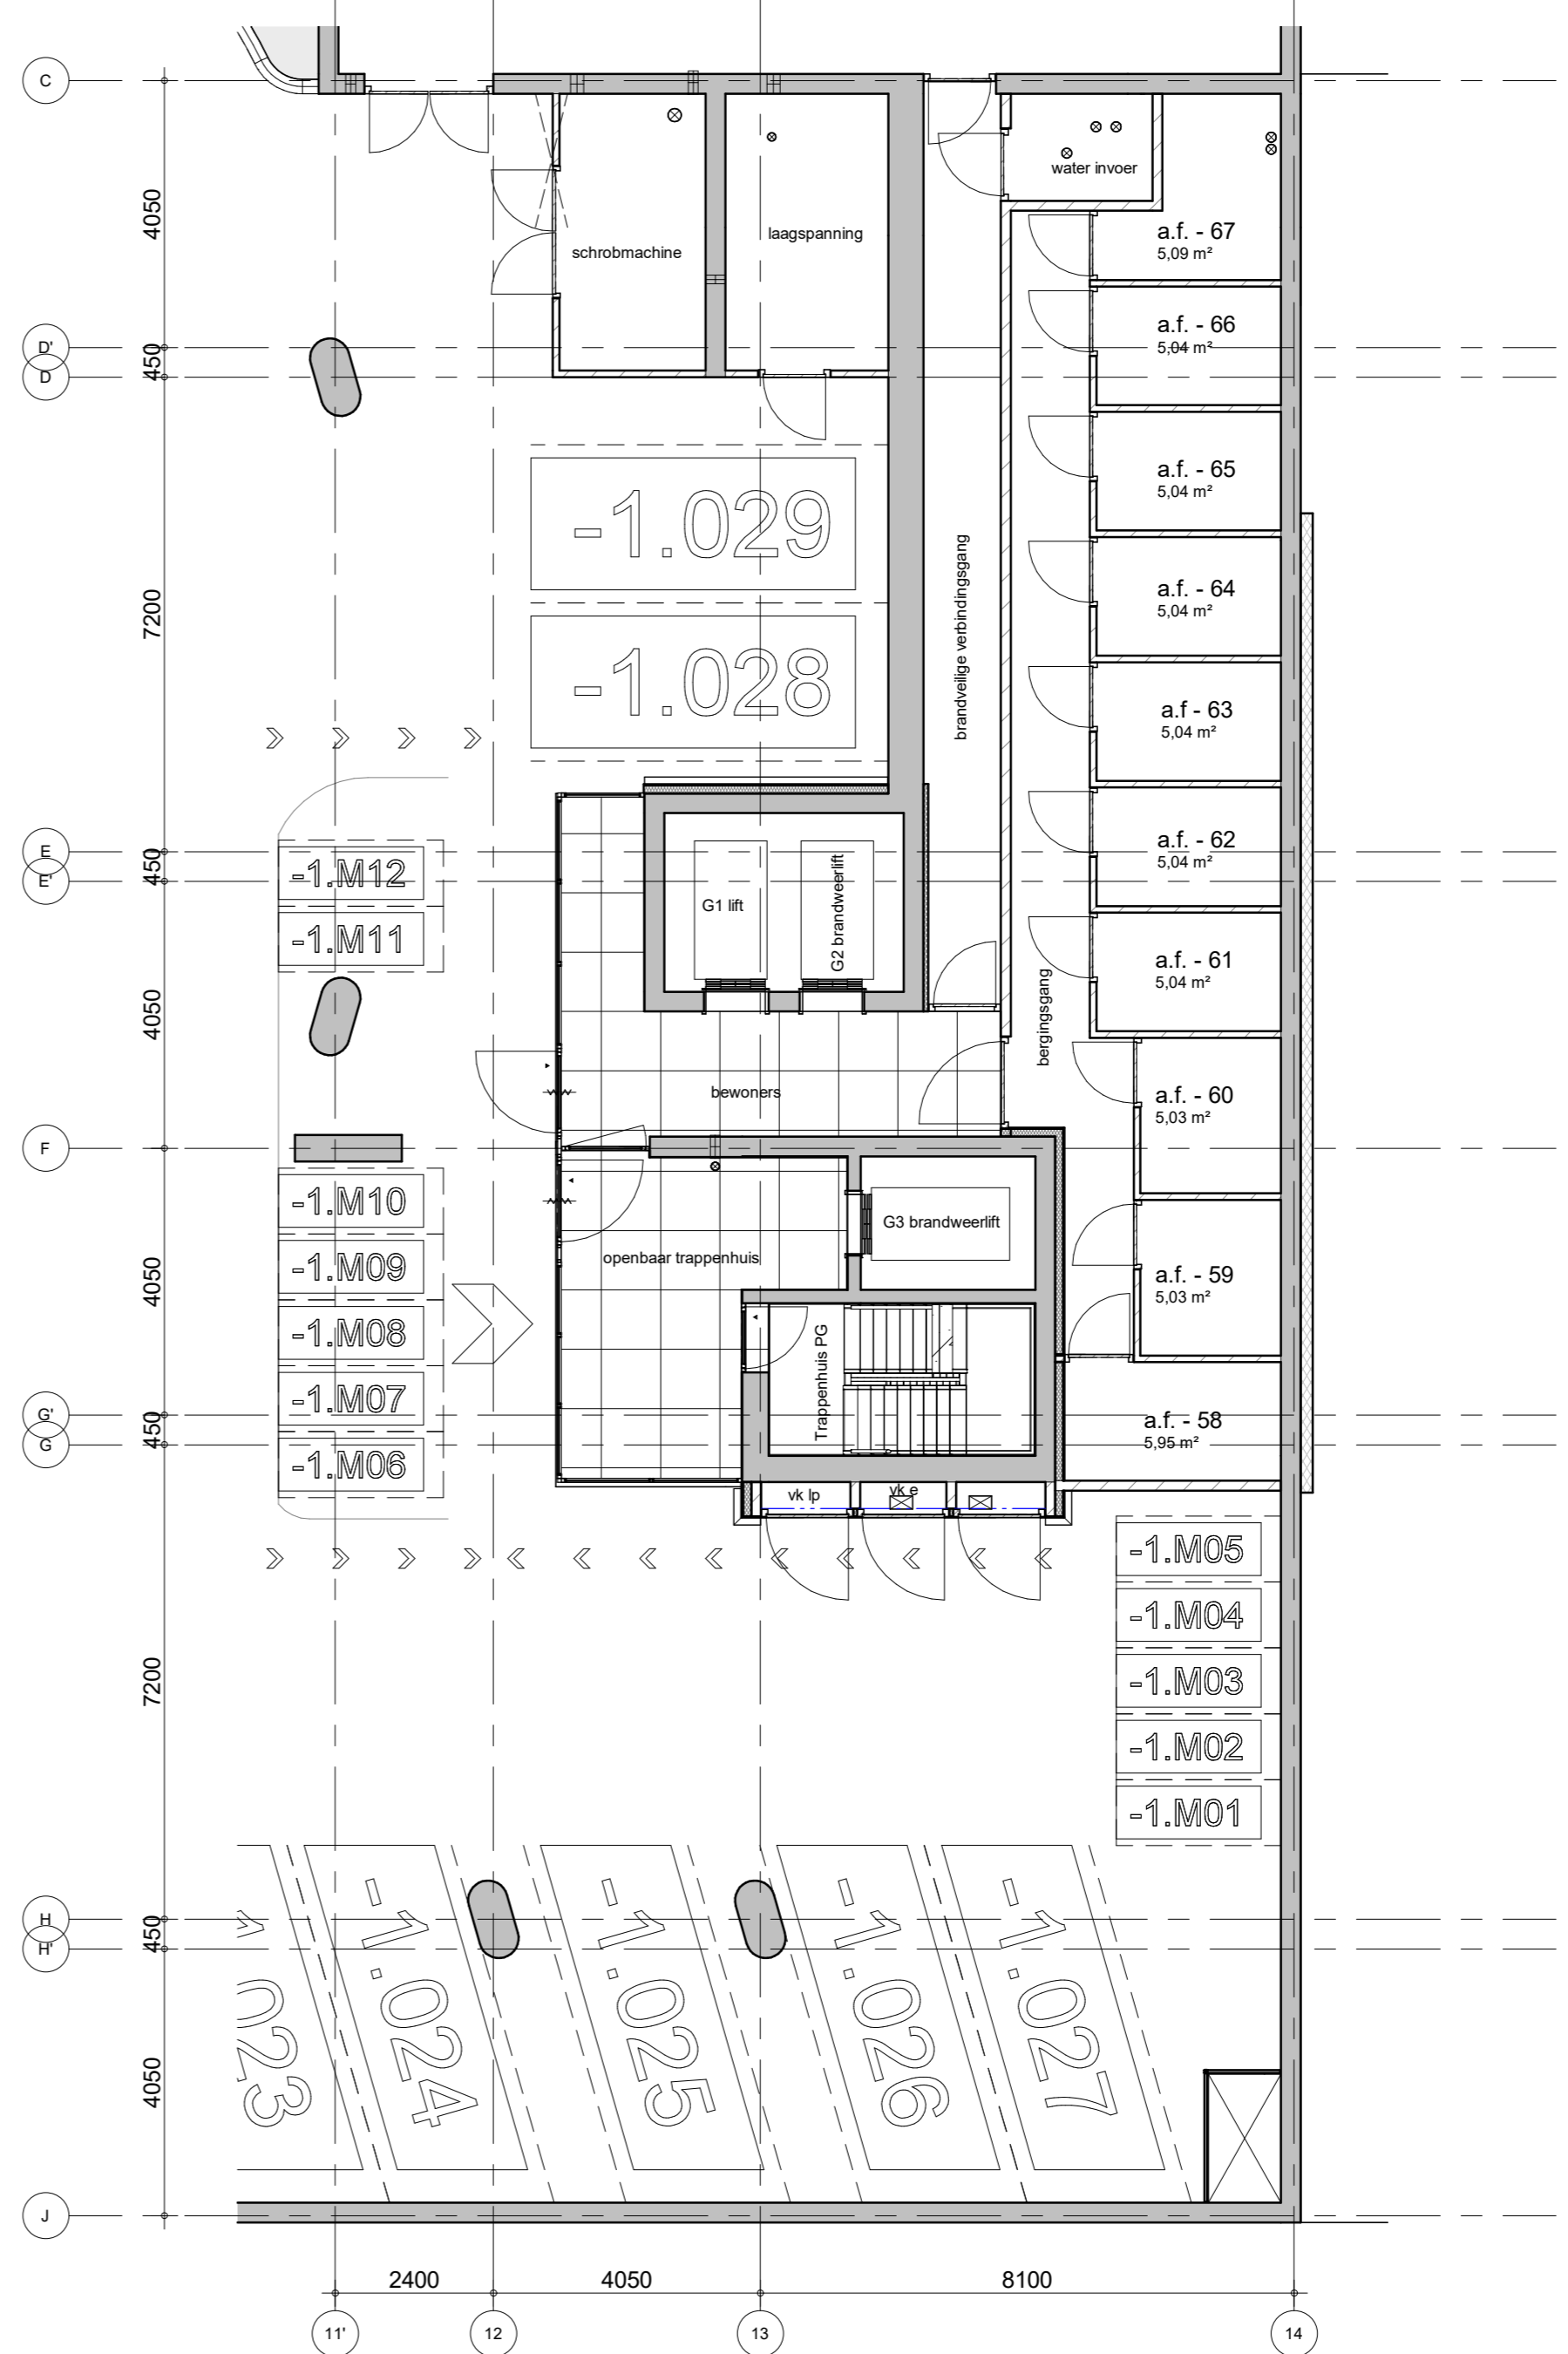

**G-K10 Plattegrond -1**  
**kelder**

**Bajeskwartier**  
**Amsterdam**

project  
Bajeskwartier Amsterdam, gebouw The Robin  
omschrijving  
Verkoop  
Kelder -1 en -2

getekend DBr	status definitief	project nr 8665	tekening nr V-G-000 -10
schaal 1:100	datum 02-05-2022	wijz.	

