





**voorgevel**  
1 : 100



**rechtgervel**  
1 : 100

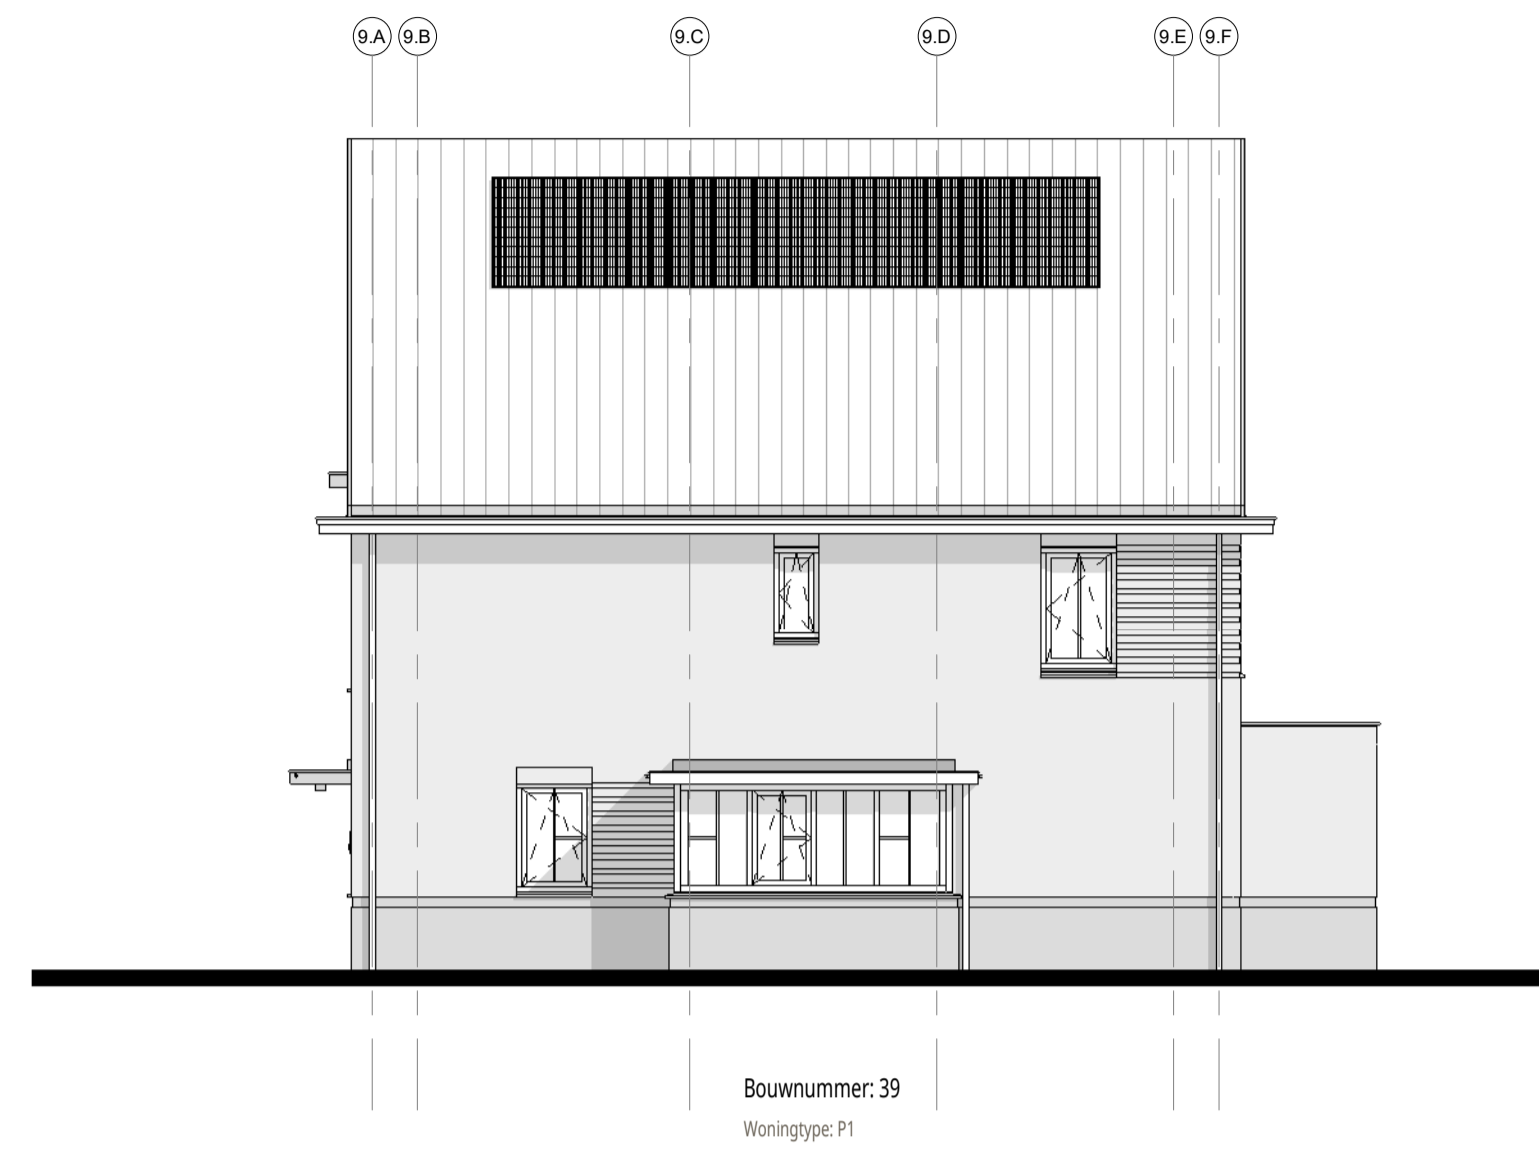

**achtergevel**  
1 : 100

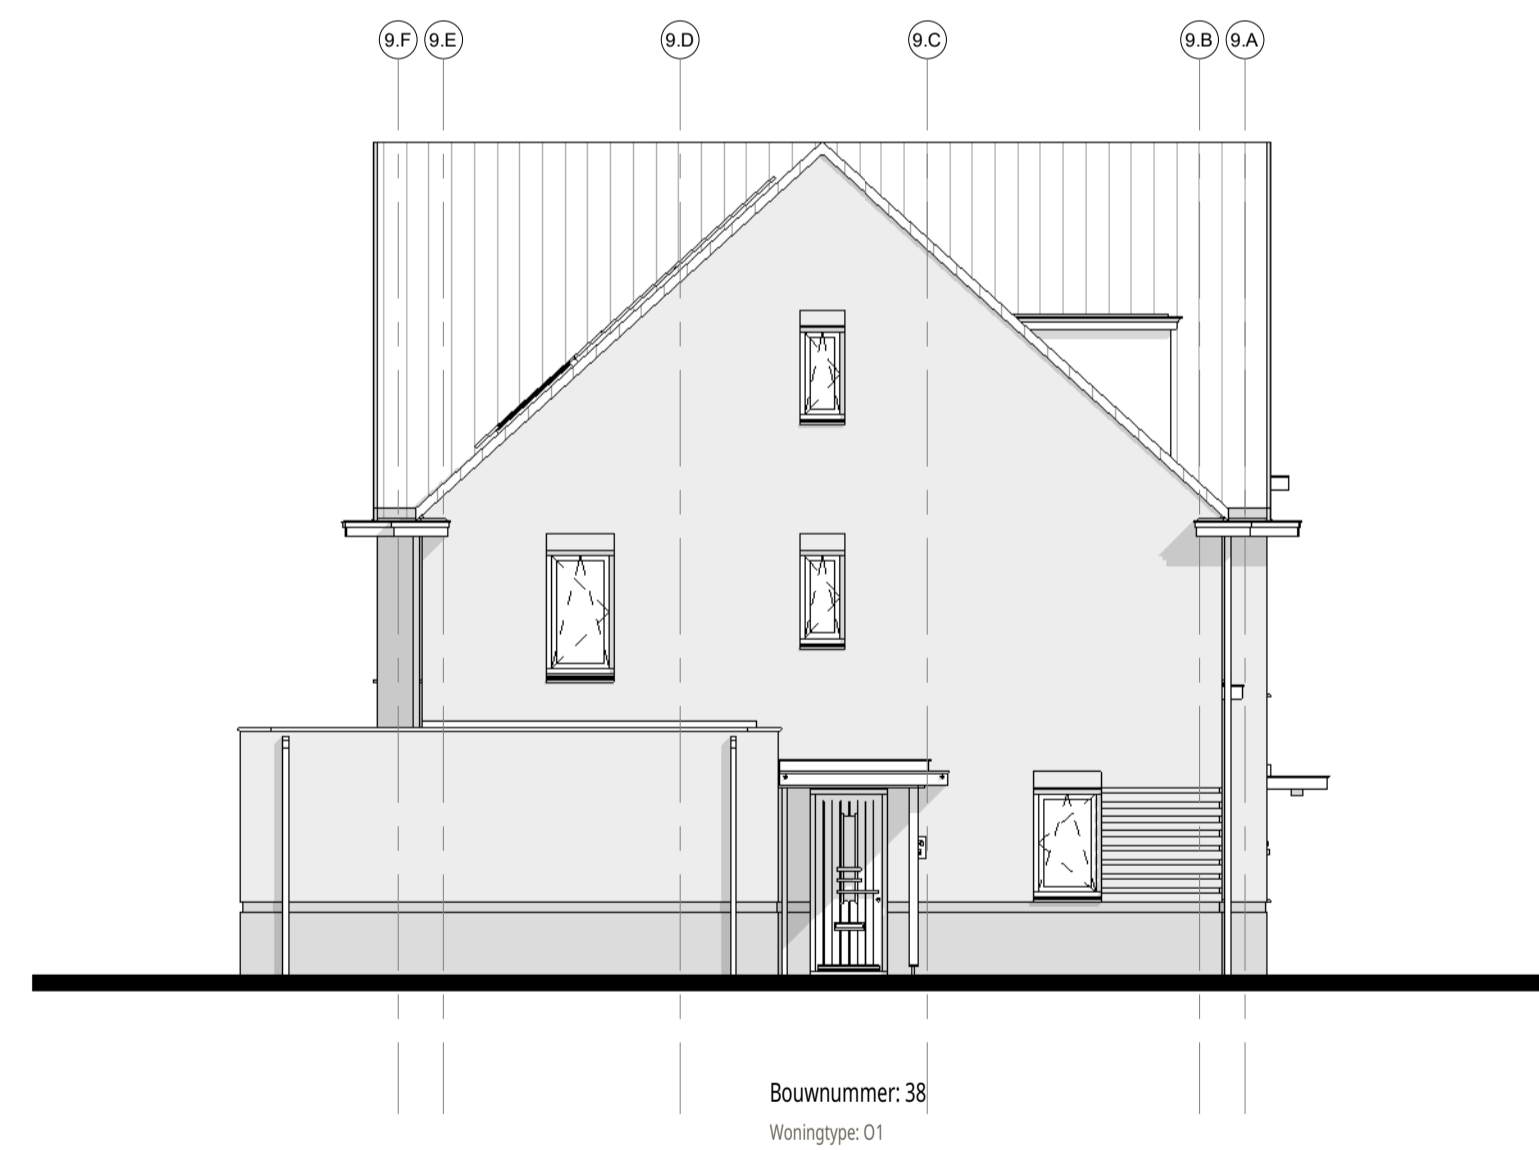

**linkergevel**  
1 : 100

Disclaimer:  
Het aantal PV-panelen en de posities zijn  
indicatief en worden definitief bepaald aan de  
hand van de BENG-berekening

**ENZO**®

kennerdijk 239 t + 31(0)172 59 30 90 info@enzoarchitecten.nl  
2154nn burgeveen www.enzoarchitecten.nl

opdrachtgever AM  
Ptolemaeuslaan 80  
3502 HB Utrecht

project Quatrebras Centrum Oost+West  
Centrum Oost+West  
Badhoevedorp

tekening Blok 9 - gevelaanzichten

fase Verkoop tekeningen

schaal 1:100  
formaat A1  
getekend ST

projectdatum 15-02-2024  
wijziging a 19-03-2024  
wijziging b 10-04-2024  
wijziging c 11-04-2024  
wijziging d  
wijziging e

**DEFINITIEF**

ALLE MATEN IN HET WERK TE CONTROLEREN !

projectnummer


**21544**

tekeningnummer

**VK-B.09-11**

**Blok 9 :**  
Bnr. 38 (type O1)  
Bnr. 39 (type P1)

VK-B.09-11

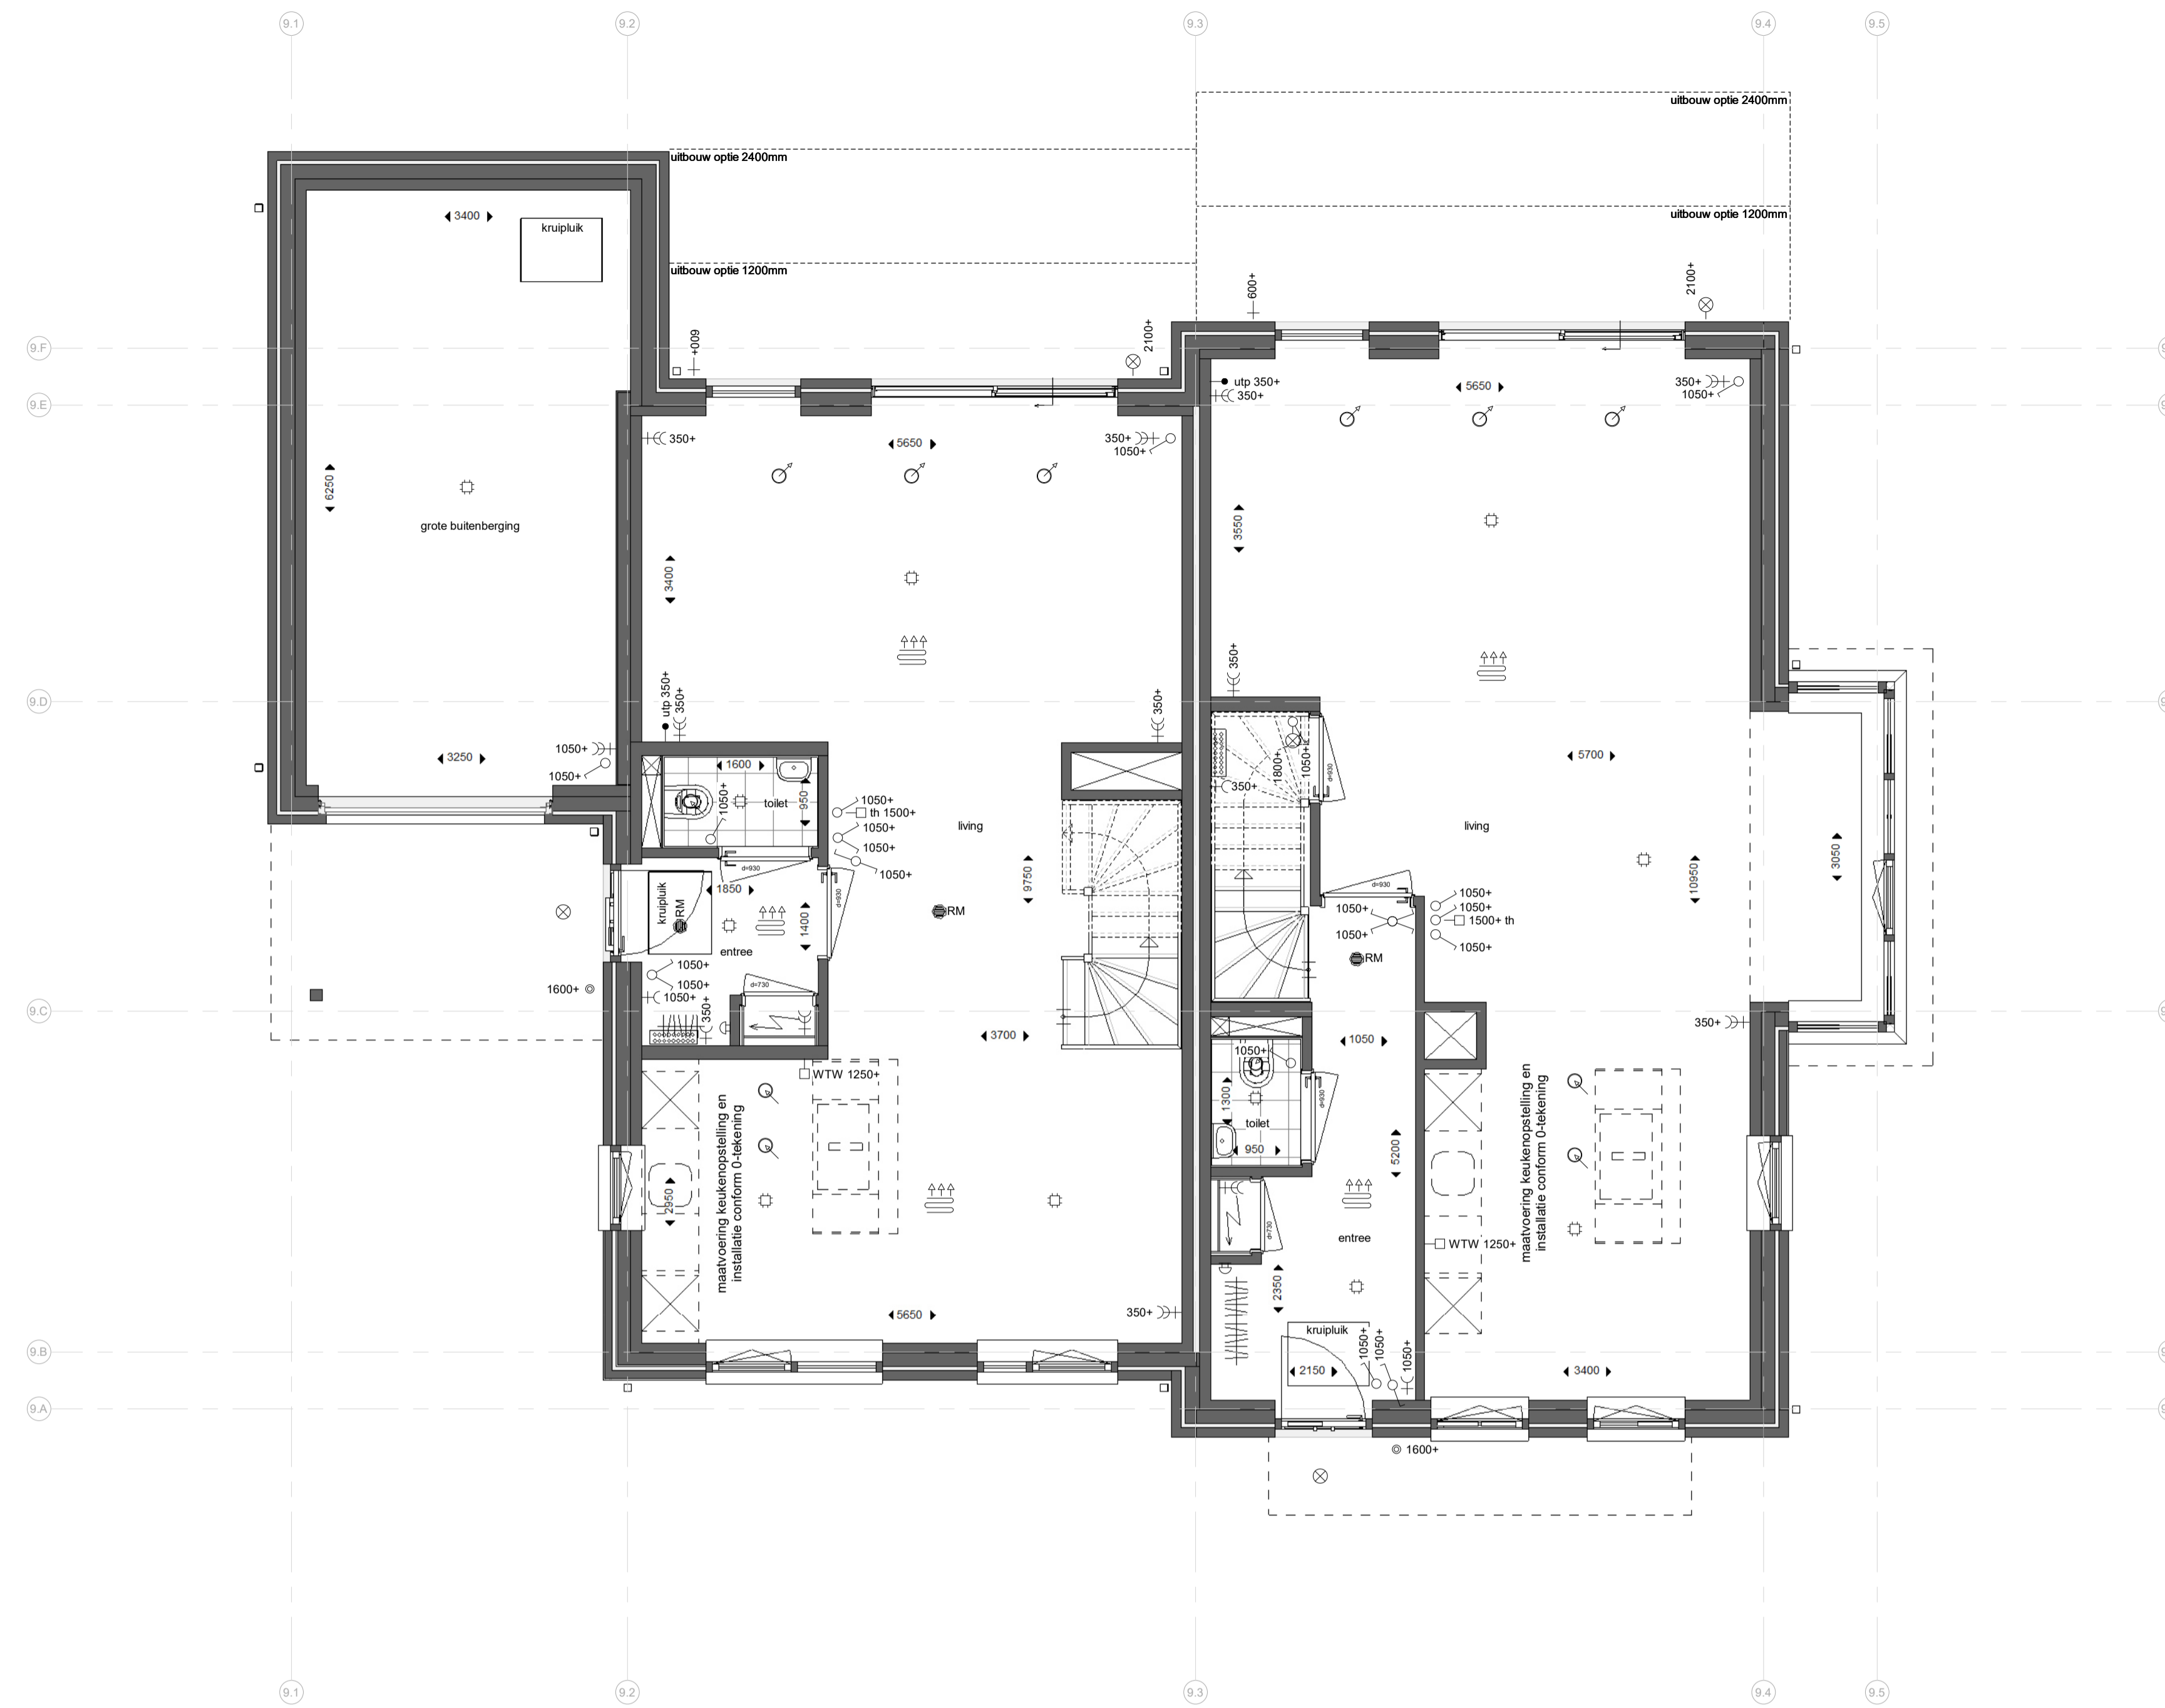

Bwnr. 38

Bwnr. 39

**begane grond**

1 : 50

**Renvooi:**

**Algemeen:**

- hwa hemelwaterafvoer (vierkant)
  - no noodoversort
  - = vergroten van verblijfsgebied \*
  - = krijtstreep \*
- \* krijtstreep en vergroten van verblijfsgebied is op basis van de basis plattegronden. -> n.l.b. na keuzes van opties.

**Installaties:**

- ruimte voorzien van vloerverwarming
- opstelplaats verdeler vloerverwarming (incl. wcd)
- mechanisch toevoerpunt in het plafond (positie indicatief)
- mechanisch afzuigpunt in het plafond (positie indicatief)
- douche
- kraan
- bouwkundige schacht
- afmeting deurbreedte
- afmeting deurbreedte van geluidwerende deur


**Elektra:**

- rookmelder (plafond)
- utp aansluitpunt UTP-RJ45
- thermostaat
- bediening WTW (3-standen schakelaar)
- drukknop deurbel
- zoemer deurbel
- plafondlichtpunt
- wandlichtpunt
- schakelaar
- serieschakelaar
- wisselschakelaar
- serie wisselschakelaar
- wandcontactdoos enkel gearad
- wandcontactdoos dubbel gearad (naast elkaar)
- elektrische radiator
- meterkast


**Overig:**

- opstelplaats wasmachine
- opstelplaats wasdroger
- opstelplaats keuken
- positie garderobe
- kruipruik
- vizotrap


**Schuifdeuren:**

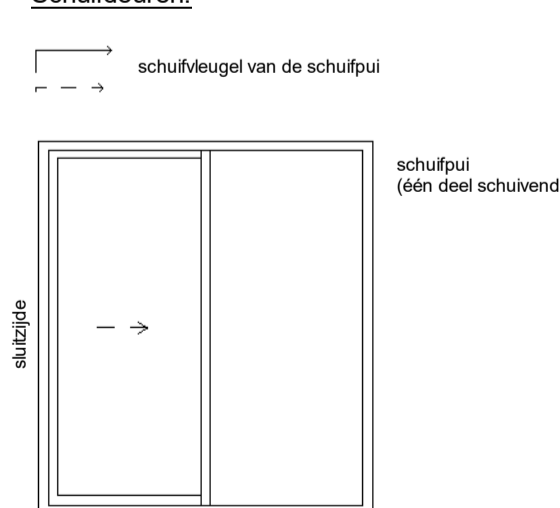

**Deuren:**

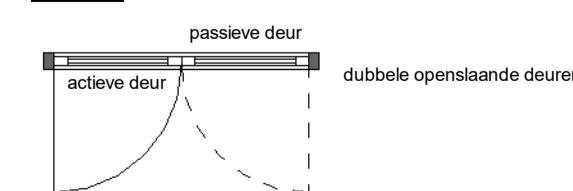

**Draairichting ramen/deuren:**

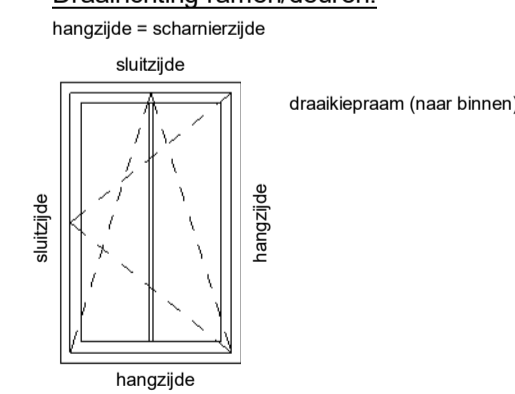

kenmerk: 239 t. + 31(0)172 50 30 90 info@enzoarchitecten.nl  
2154Ann burgerveen www.enzoarchitecten.nl

opdrachtgever AM  
Prolemaeuslaan 80  
3502 HB Utrecht

project Quatrebras Centrum Oost+West  
Centrum Oost+West  
Badhoevedorp

tekening Blok 9 - begane grond

fase Verkoop tekeningen

schaal 1 : 50  
formaat A1  
getekend ST

projectdatum 15-02-2024  
wijziging a 19-03-2024  
wijziging b 10-04-2024  
wijziging c 11-04-2024  
wijziging d  
wijziging e

**DEFINITIEF**  
ALLE MATEN IN HET WERK TE CONTROLEREN !

tekeningsnummer

**21544**

tekeningsnummer

**VK-B.09-01**

**Blok 9 :**  
Bnr. 38 (type O1)  
Bnr. 39 (type P1)



**eerste verdieping**




1 : 50

**Renvooi:**

- Algemeen:**
- hwa hemelwaterafvoer (vierkant)
  - no noodoversort
  - [hatched] = vergroten van verblijfsgebied \*
  - [dotted] = krijtstreep \*
- \* krijtstreep en vergroten van verblijfsgebied is op basis van de basis plattegronden. -> n.l.b. na keuzes van opties.
- Installaties:**
- [radiators] ruimte voorzien van vloerverwarming
  - [grid] opstelplaats verdeler vloerverwarming (incl. wcd)
  - [circle with dot] mechanisch toevoerpunt in het plafond (positie indicatief)
  - [circle with cross] mechanisch afzuigpunt in het plafond (positie indicatief)
  - [star] douche
  - [plus] kraan
  - [cross] bouwkundige schacht
  - [arrow] afmeting deurbreedte
  - [arrow with dot] afmeting deurbreedte van geluidwerende deur

- Elektra:**
- [circle with RM] rookmelder (plafond)
  - [circle with dot] utp aansluitpunt UTP-RJ45
  - [square with th] thermostaat
  - [square with WTW] bediening WTW (3-standen schakelaar)
  - [circle with dot] drukknop deurbel
  - [circle with dot] zoemer deurbel
  - [circle with dot] plafondlichtpunt
  - [circle with dot] wandlichtpunt
  - [circle with dot] schakelaar
  - [circle with dot] serieschakelaar
  - [circle with dot] wisselschakelaar
  - [circle with dot] serie wisselschakelaar
  - [circle with dot] wandcontactdoos enkel gearad
  - [circle with dot] wandcontactdoos dubbel gearad (naast elkaar)
  - [circle with dot] elektrische radiator
  - [circle with dot] meterkast

- Overig:**
- [WM] opstelplaats wasmachine
  - [WD] opstelplaats wasdroger
  - [K] opstelplaats keuken
  - [G] positie garderobe
  - [Kruipluik] kruipluik
  - [V] vizortrap

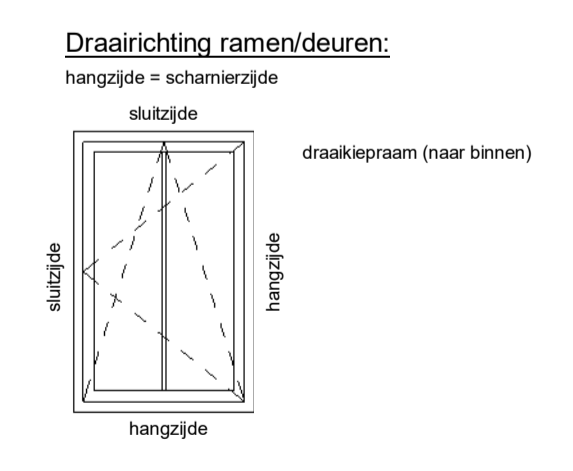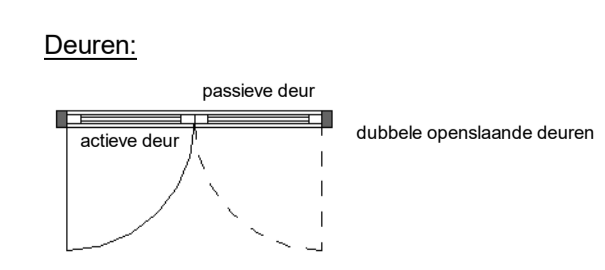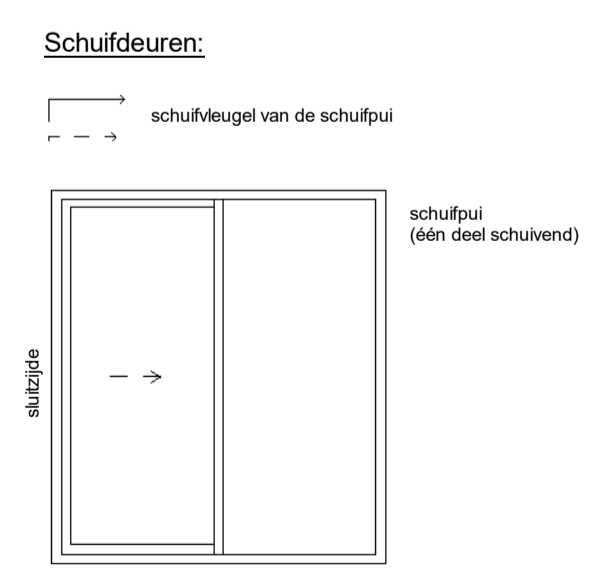

Bwnr. 38

Bwnr. 39



kenmerk: 239 t + 31(0)172 50 30 90 info@enzoarchitecten.nl  
2154Ann burgerveen www.enzoarchitecten.nl

opdrachtgever AM  
Prolemaeuslaan 80  
3502 HB Utrecht

project Quatrebras Centrum Oost+West  
Centrum Oost+West  
Badhoevedorp

tekening Blok 9 - 1e verdieping

fase Verkoop tekeningen

schaal 1 : 50  
formaat A1  
getekend ST

projectdatum 15-02-2024  
wijziging a 19-03-2024  
wijziging b 10-04-2024  
wijziging c 11-04-2024  
wijziging d  
wijziging e

**DEFINITIEF**  
ALLE MATEN IN HET WERK TE CONTROLEREN !

tekeningsnummer  
**21544**

tekeningsnummer  
**VK-B.09-02**

**Blok 9 :**  
Bnr. 38 (type O1)  
Bnr. 39 (type P1)

VK-B.09-02



Bwnr. 38

Bwnr. 39

**tweede verdieping**

1 : 50

**Renvooi:**

**Algemeen:**

- hwa hemelwaterafvoer (vierkant)
  - no noodoversort
  - = vergroten van verblijfsgebied \*
  - = krijtstreep \*
- \* krijtstreep en vergroten van verblijfsgebied is op basis van de basis plattegronden. -> n.l.b. na keuzes van opties.

**Installaties:**

- ruimte voorzien van vloerverwarming
- opstelplaats verdeler vloerverwarming (incl. wcd)
- mechanisch toevoerpunt in het plafond (positie indicatief)
- mechanisch afzuigpunt in het plafond (positie indicatief)
- douche
- kraan
- bouwkundige schacht
- afmeting deurbreedte
- afmeting deurbreedte van geluidwerende deur


**Elektra:**

- rookmelder (plafond)
- aansluitpunt UTP-RJ45
- thermostaat
- WTW bediening WTW (3-standen schakelaar)
- drukknop deurbel
- zoemer deurbel
- plafondlichtpunt
- wandlichtpunt
- schakelaar
- serieschakelaar
- wisselschakelaar
- serie wisselschakelaar
- wandcontactdoos enkel geared
- wandcontactdoos dubbel geared (naast elkaar)
- elektrische radiator
- meterkast


**Overig:**

- opstelplaats wasmachine
- opstelplaats wasdroger
- opstelplaats keuken
- positie garderobe
- knupluik
- vizotrap


**Schuifdeuren:**

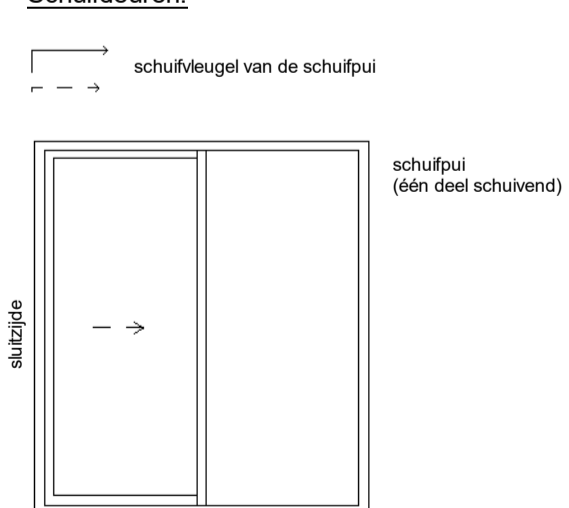

**Deuren:**

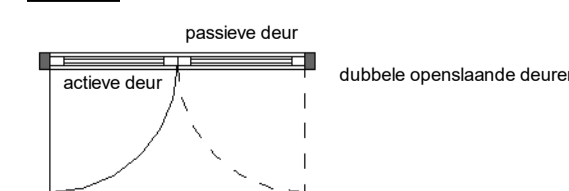

**Draairichting ramen/deuren:**

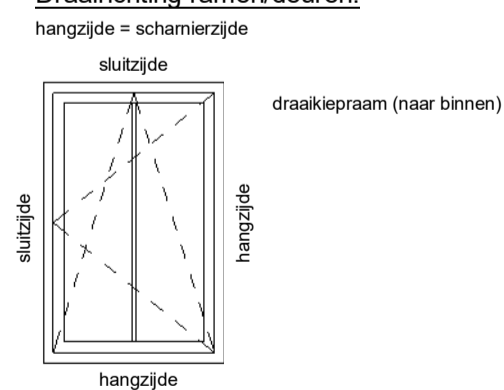

**ENZO**<sup>®</sup>

kennerdijk 239 t + 31(0)172 50 30 90 info@enzoarchitecten.nl  
2154nn burgerveen www.enzoarchitecten.nl

opdrachtgever AM  
Ptolemaeuslaan 80  
3502 HB Utrecht

project Quatrebras Centrum Oost+West  
Centrum Oost+West  
Badhoevedorp

tekening Blok 9 - 2e verdieping

fase Verkoop tekeningen

schaal 1 : 50  
formaat A1  
getekend ST

projectdatum 15-02-2024  
wijziging a 19-03-2024  
wijziging b 10-04-2024  
wijziging c 11-04-2024  
wijziging d  
wijziging e


**DEFINITIEF**  
ALLE MATEN IN HET WERK TE CONTROLEREN !

tekeningsnummer  
**21544**

tekeningsnummer  
**VK-B.09-03**

**Blok 9 :**  
Bnr. 38 (type O1)  
Bnr. 39 (type P1)

VK-B.09-03

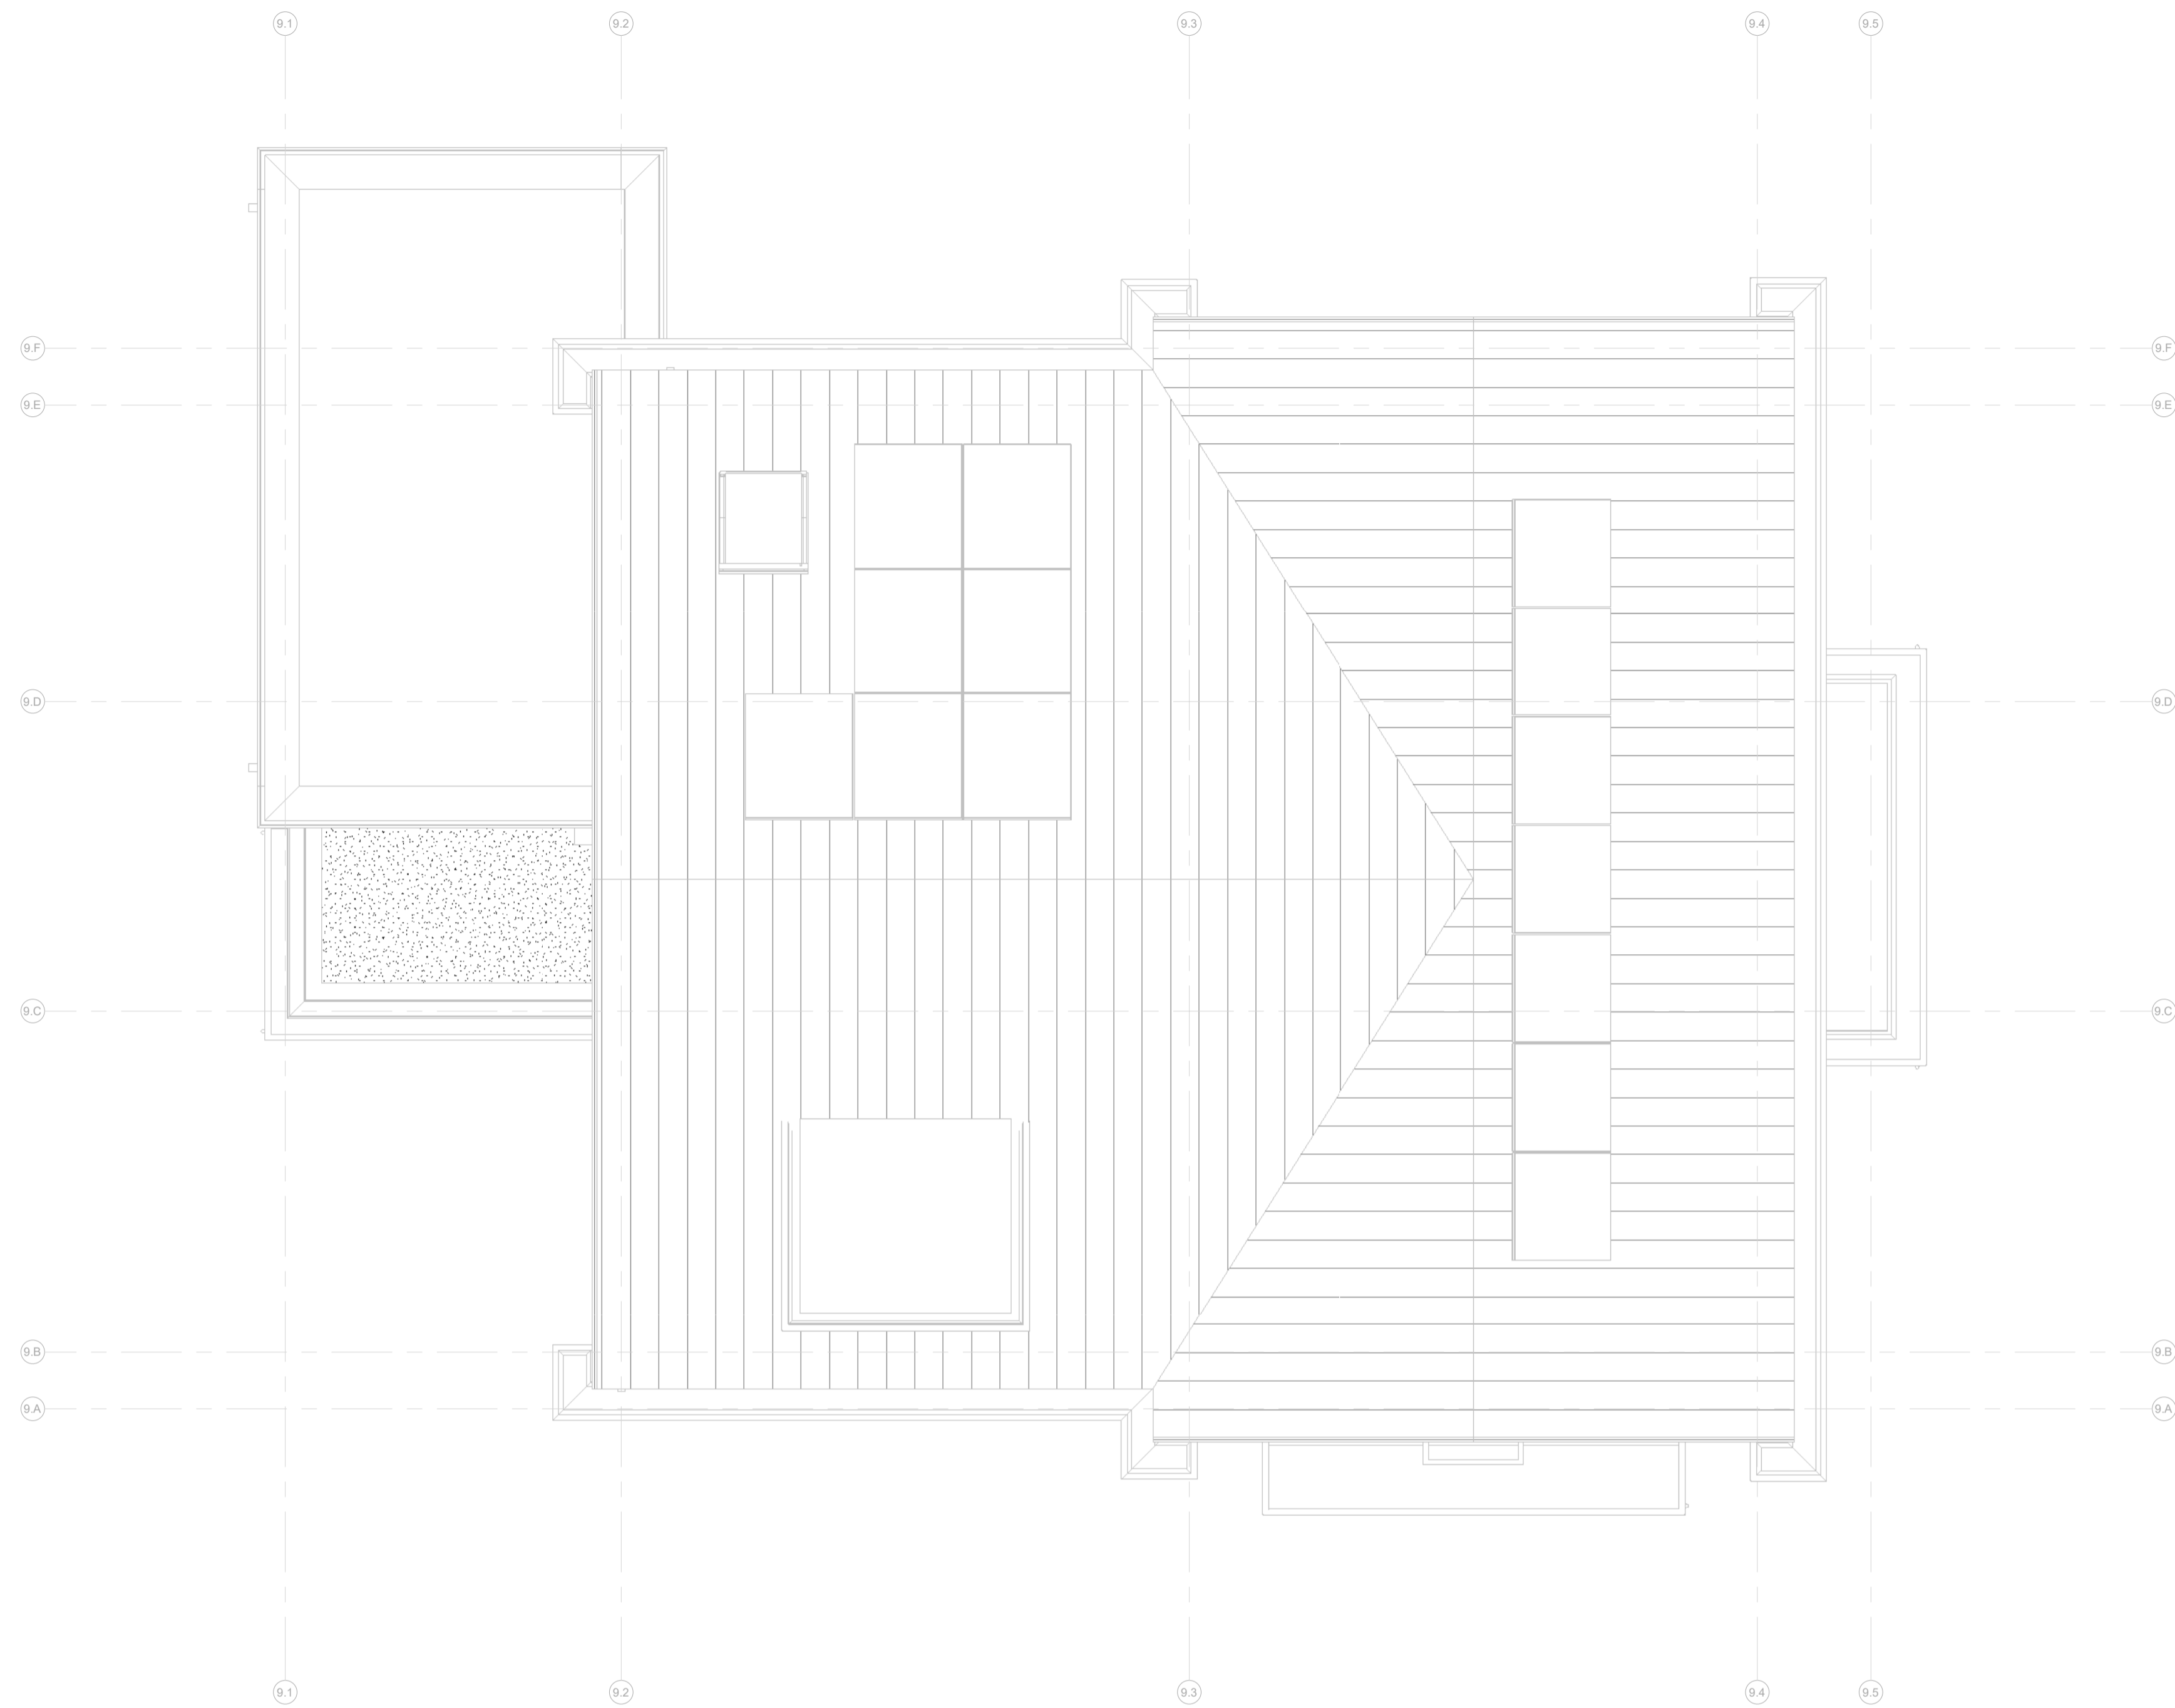

Bwnr. 38

Bwnr. 39

**dakaanzicht**

1 : 50

**Renvooi:**

**Algemeen:**

- hwa hemelwaterafvoer (vierkant)
  - no noodoversort
  - = vergroten van verblijfsgebied \*
  - = krijstreep \*
- \* krijstreep en vergroten van verblijfsgebied is op basis van de basis plattegronden. -> n.l.b. na keuzes van opties.

**Installaties:**

- ruimte voorzien van vloerverwarming
- opstelplaats verdeler vloerverwarming (incl. wcd)
- mechanisch toevoerpunt in het plafond (positie indicatief)
- mechanisch afzuigpunt in het plafond (positie indicatief)
- douche
- kraan
- bouwkundige schacht
- afmeting deurbreedte
- afmeting deurbreedte van geluidwerende deur


**Elektra:**

- rookmelder (plafond)
- uitp aansluitpunt UTP-RJ45
- thermostaat
- bediening WTW (3-standen schakelaar)
- drukknoop deurbel
- zoemer deurbel
- plafondlichtpunt
- wandlichtpunt
- schakelaar
- serieschakelaar
- wisselschakelaar
- serie wisselschakelaar
- wandcontactdoos enkel geaard
- wandcontactdoos dubbel geaard (naast elkaar)
- elektrische radiator
- meterkast


**Overig:**

- opstelplaats wasmachine
- opstelplaats wasdroger
- opstelplaats keuken
- positie garderobe
- knopluik
- vizotrap


**Schuifdeuren:**

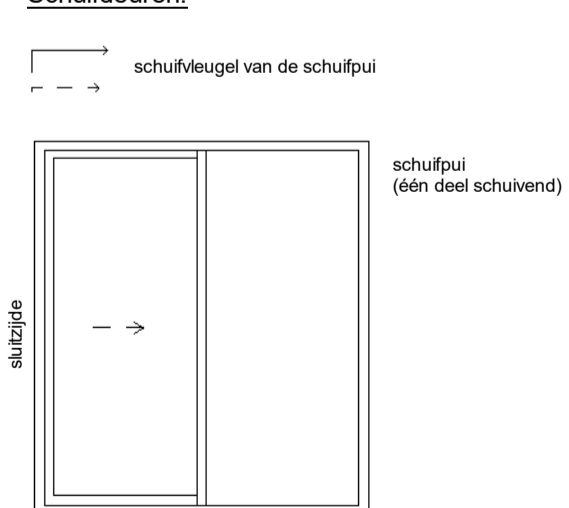

**Deuren:**

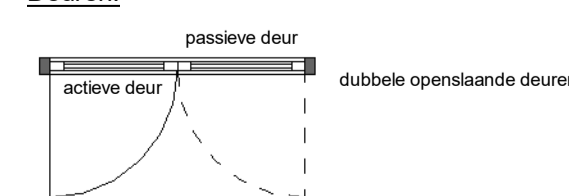

**Draairichting ramen/deuren:**

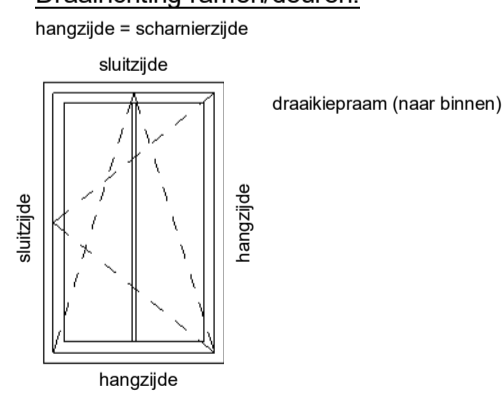

**Blok 9 :**

Bnr. 38 (type O1)  
Bnr. 39 (type P1)



kennerdijk 239 t + 31(0)172 50 30 90 info@enzoarchitecten.nl  
2154Ann burgerveen www.enzoarchitecten.nl

opdrachtgever AM  
Ptolemaeuslaan 80  
3502 HB Utrecht

project Quatrebras Centrum Oost+West  
Centrum Oost+West  
Badhoevedorp

tekening Blok 9 - dakaanzicht

fase Verkoop tekeningen

schaal 1 : 50  
formaat A1  
getekend ST

projectdatum 15-02-2024  
wijziging a 19-03-2024  
wijziging b 10-04-2024  
wijziging c 11-04-2024  
wijziging d  
wijziging e

**DEFINITIEF**


ALLE MATEN IN HET WERK TE CONTROLEREN !

tekeningsnummer


**21544**

tekeningsnummer


**VK-B.09-05**

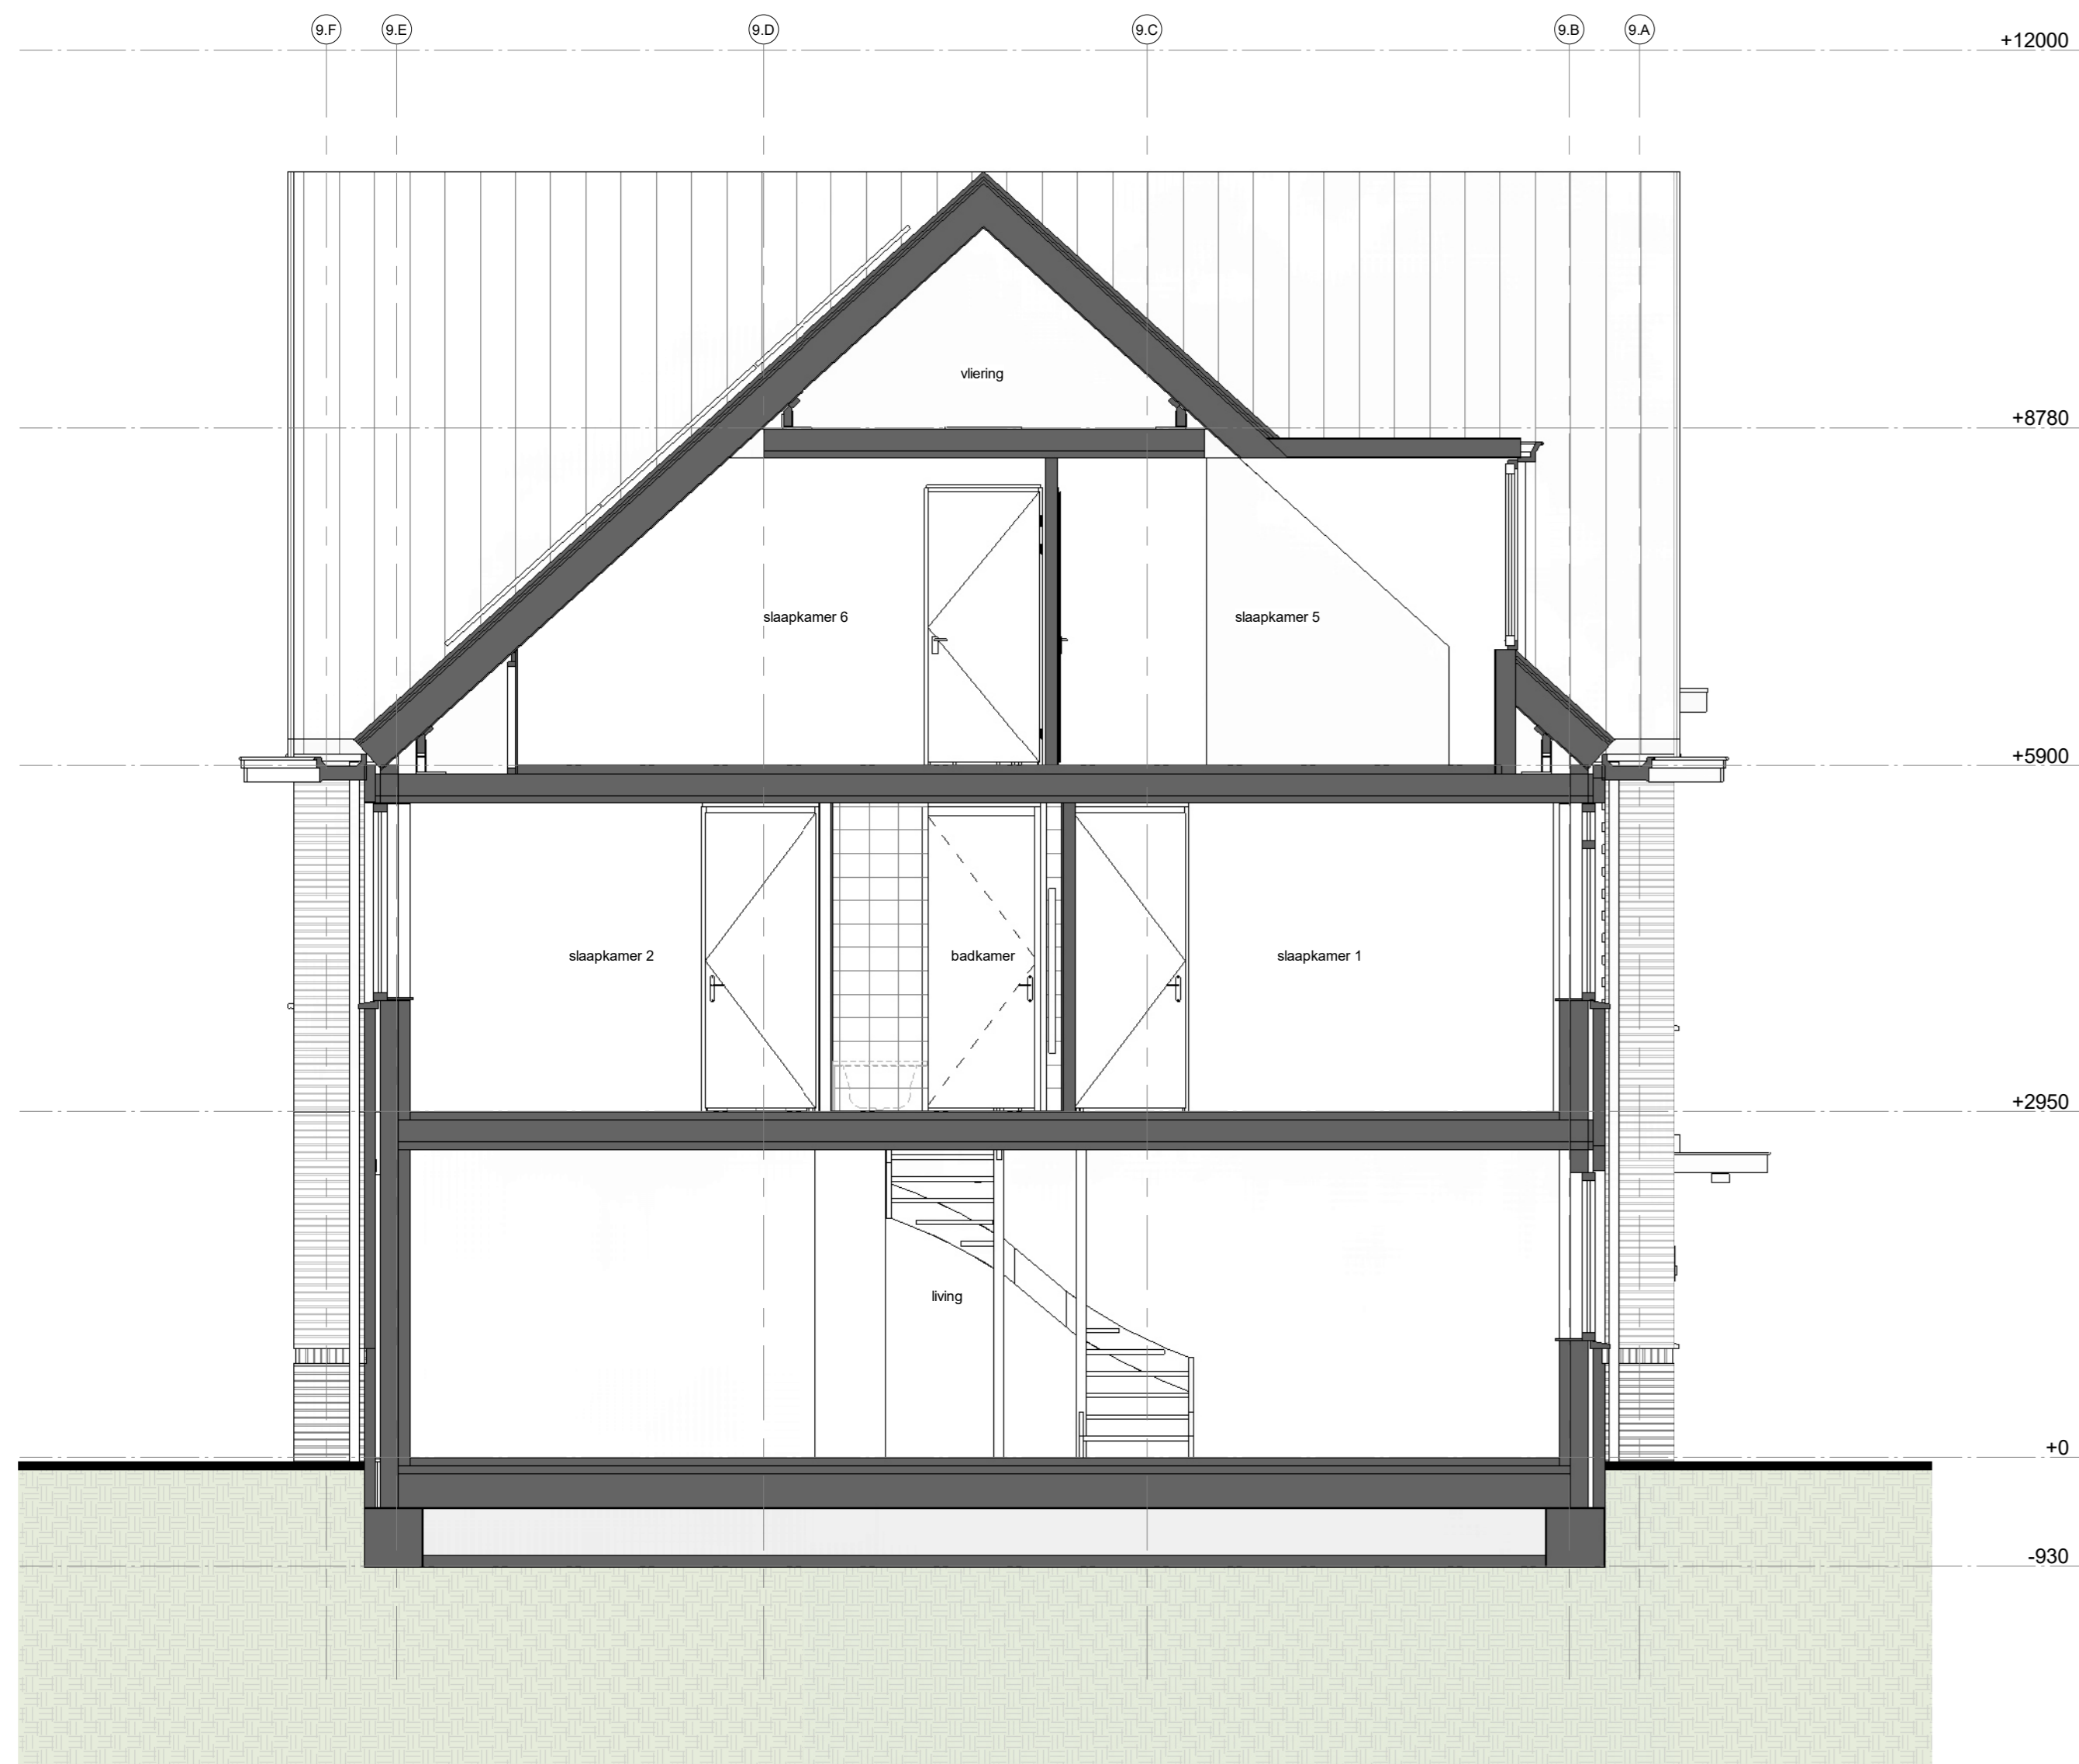


Doorsnede type O1  
1 : 50

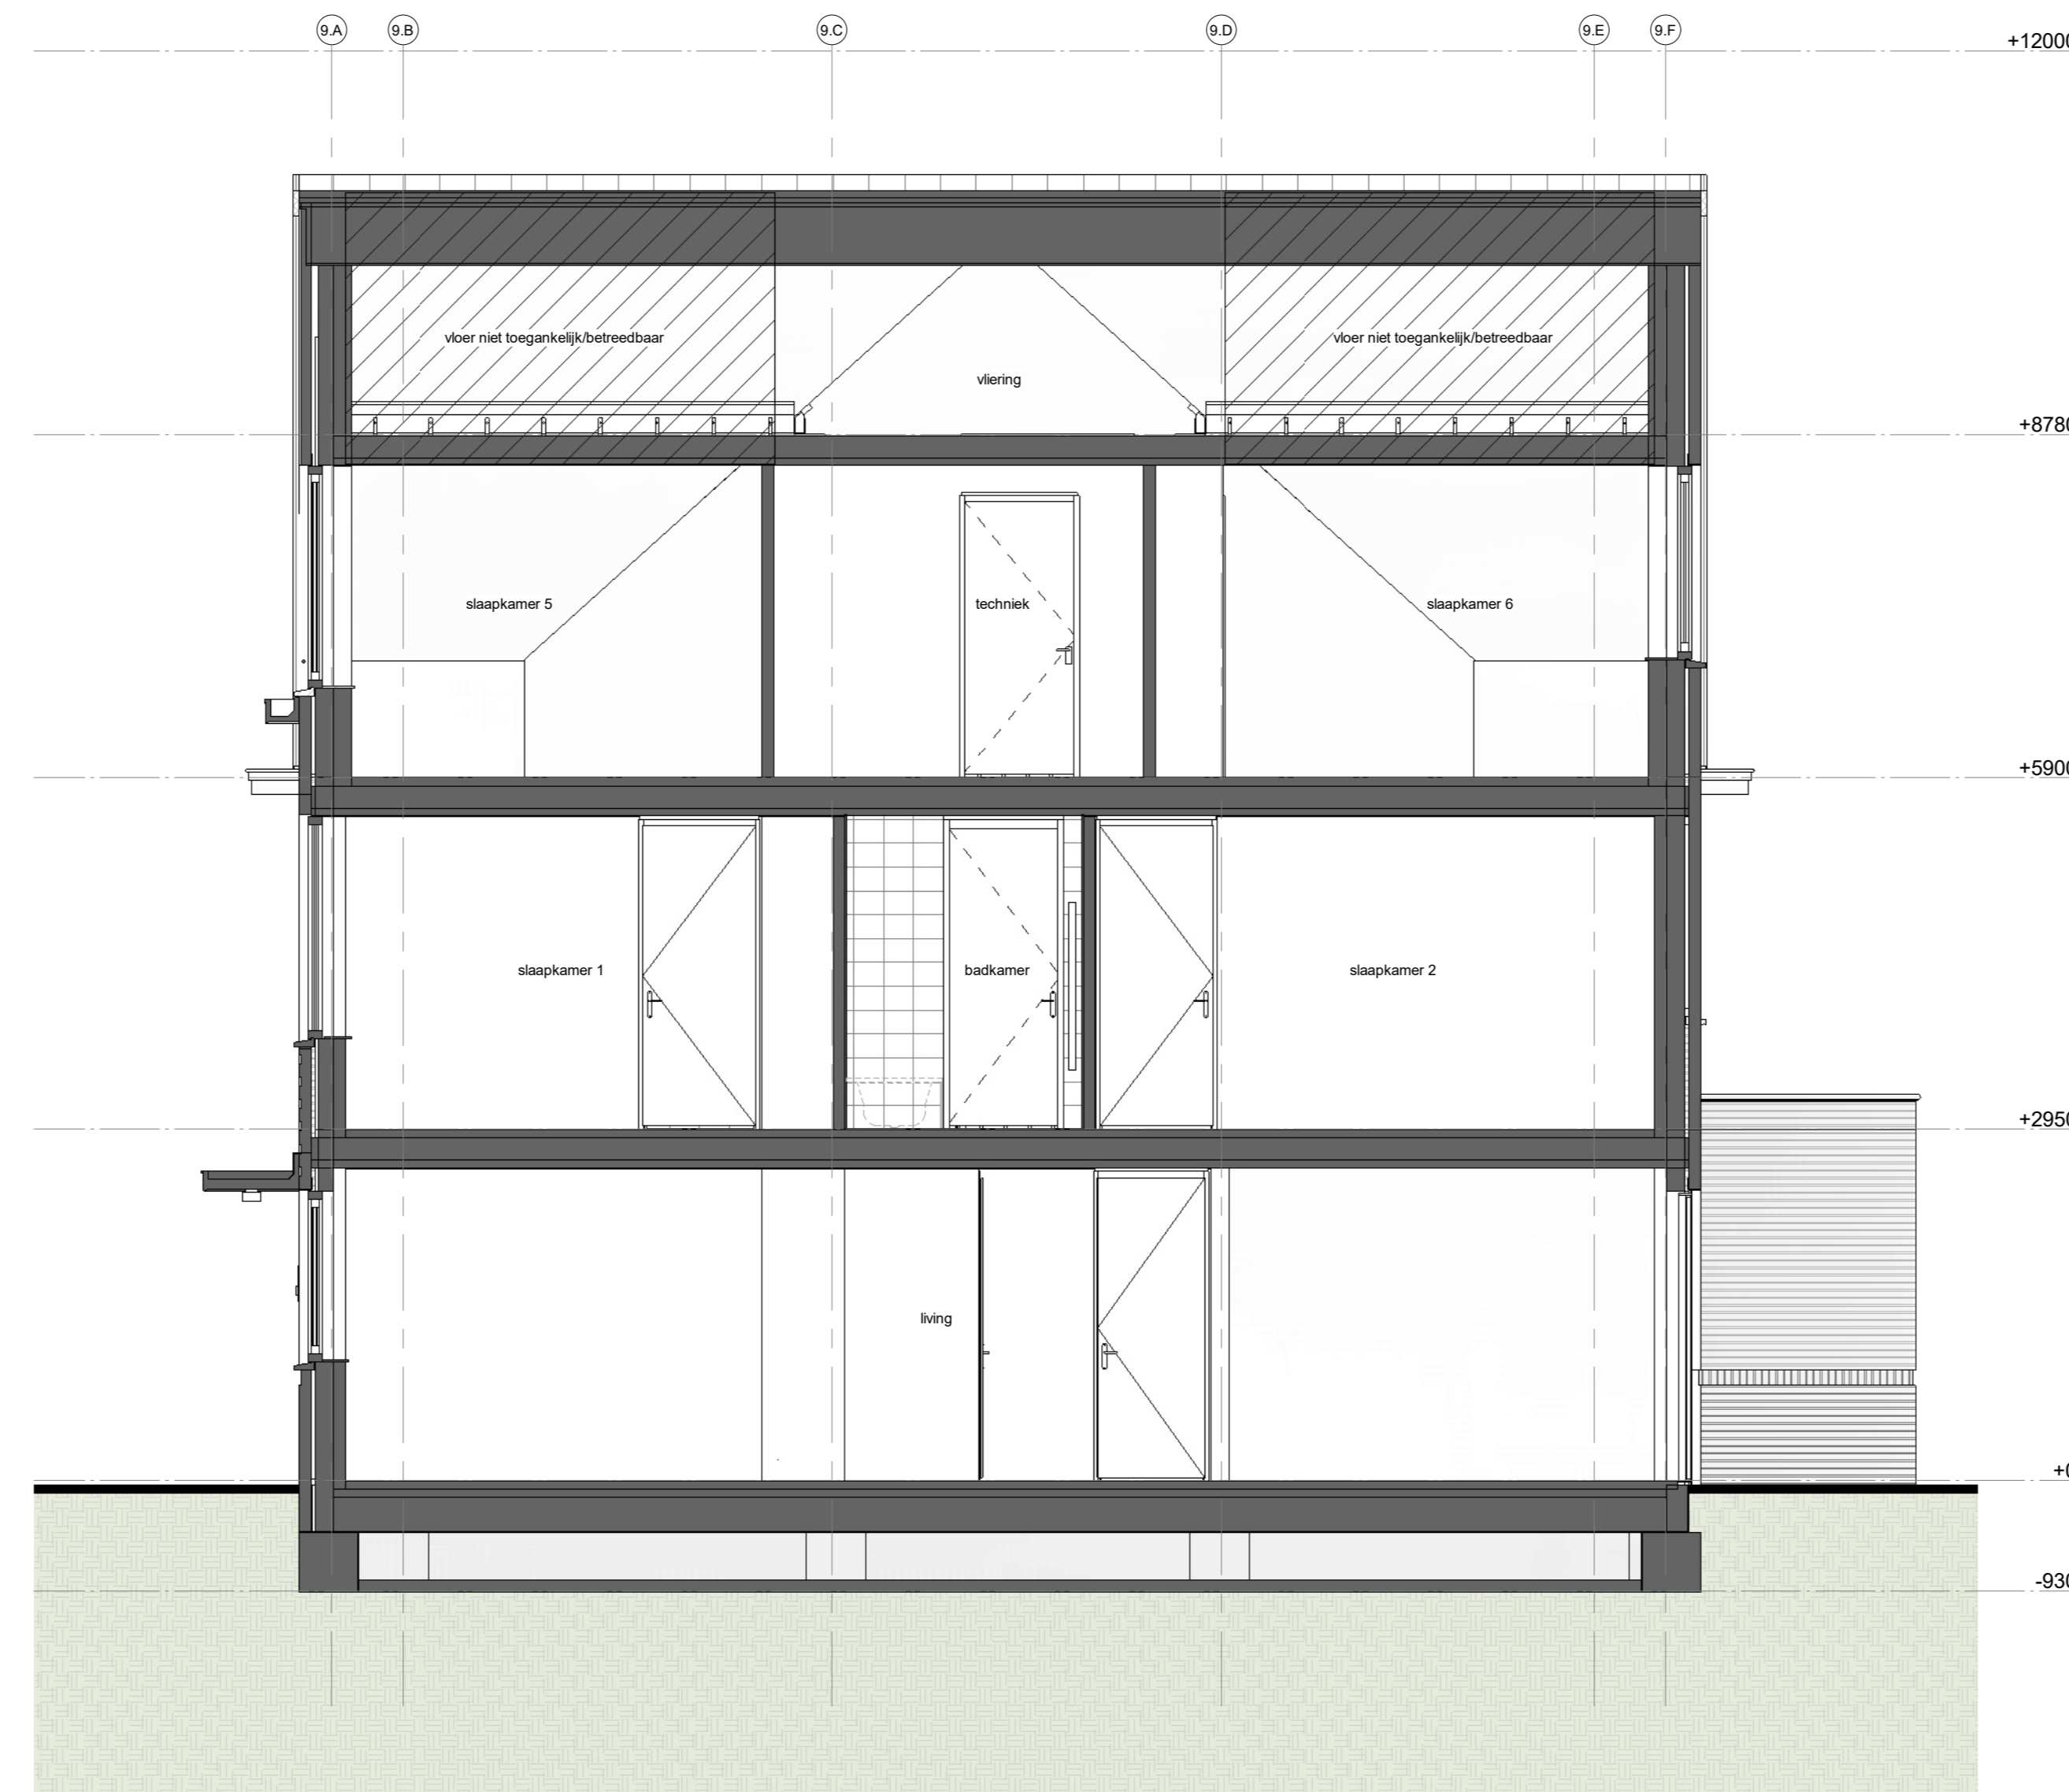


Doorsnede type P1  
1 : 50

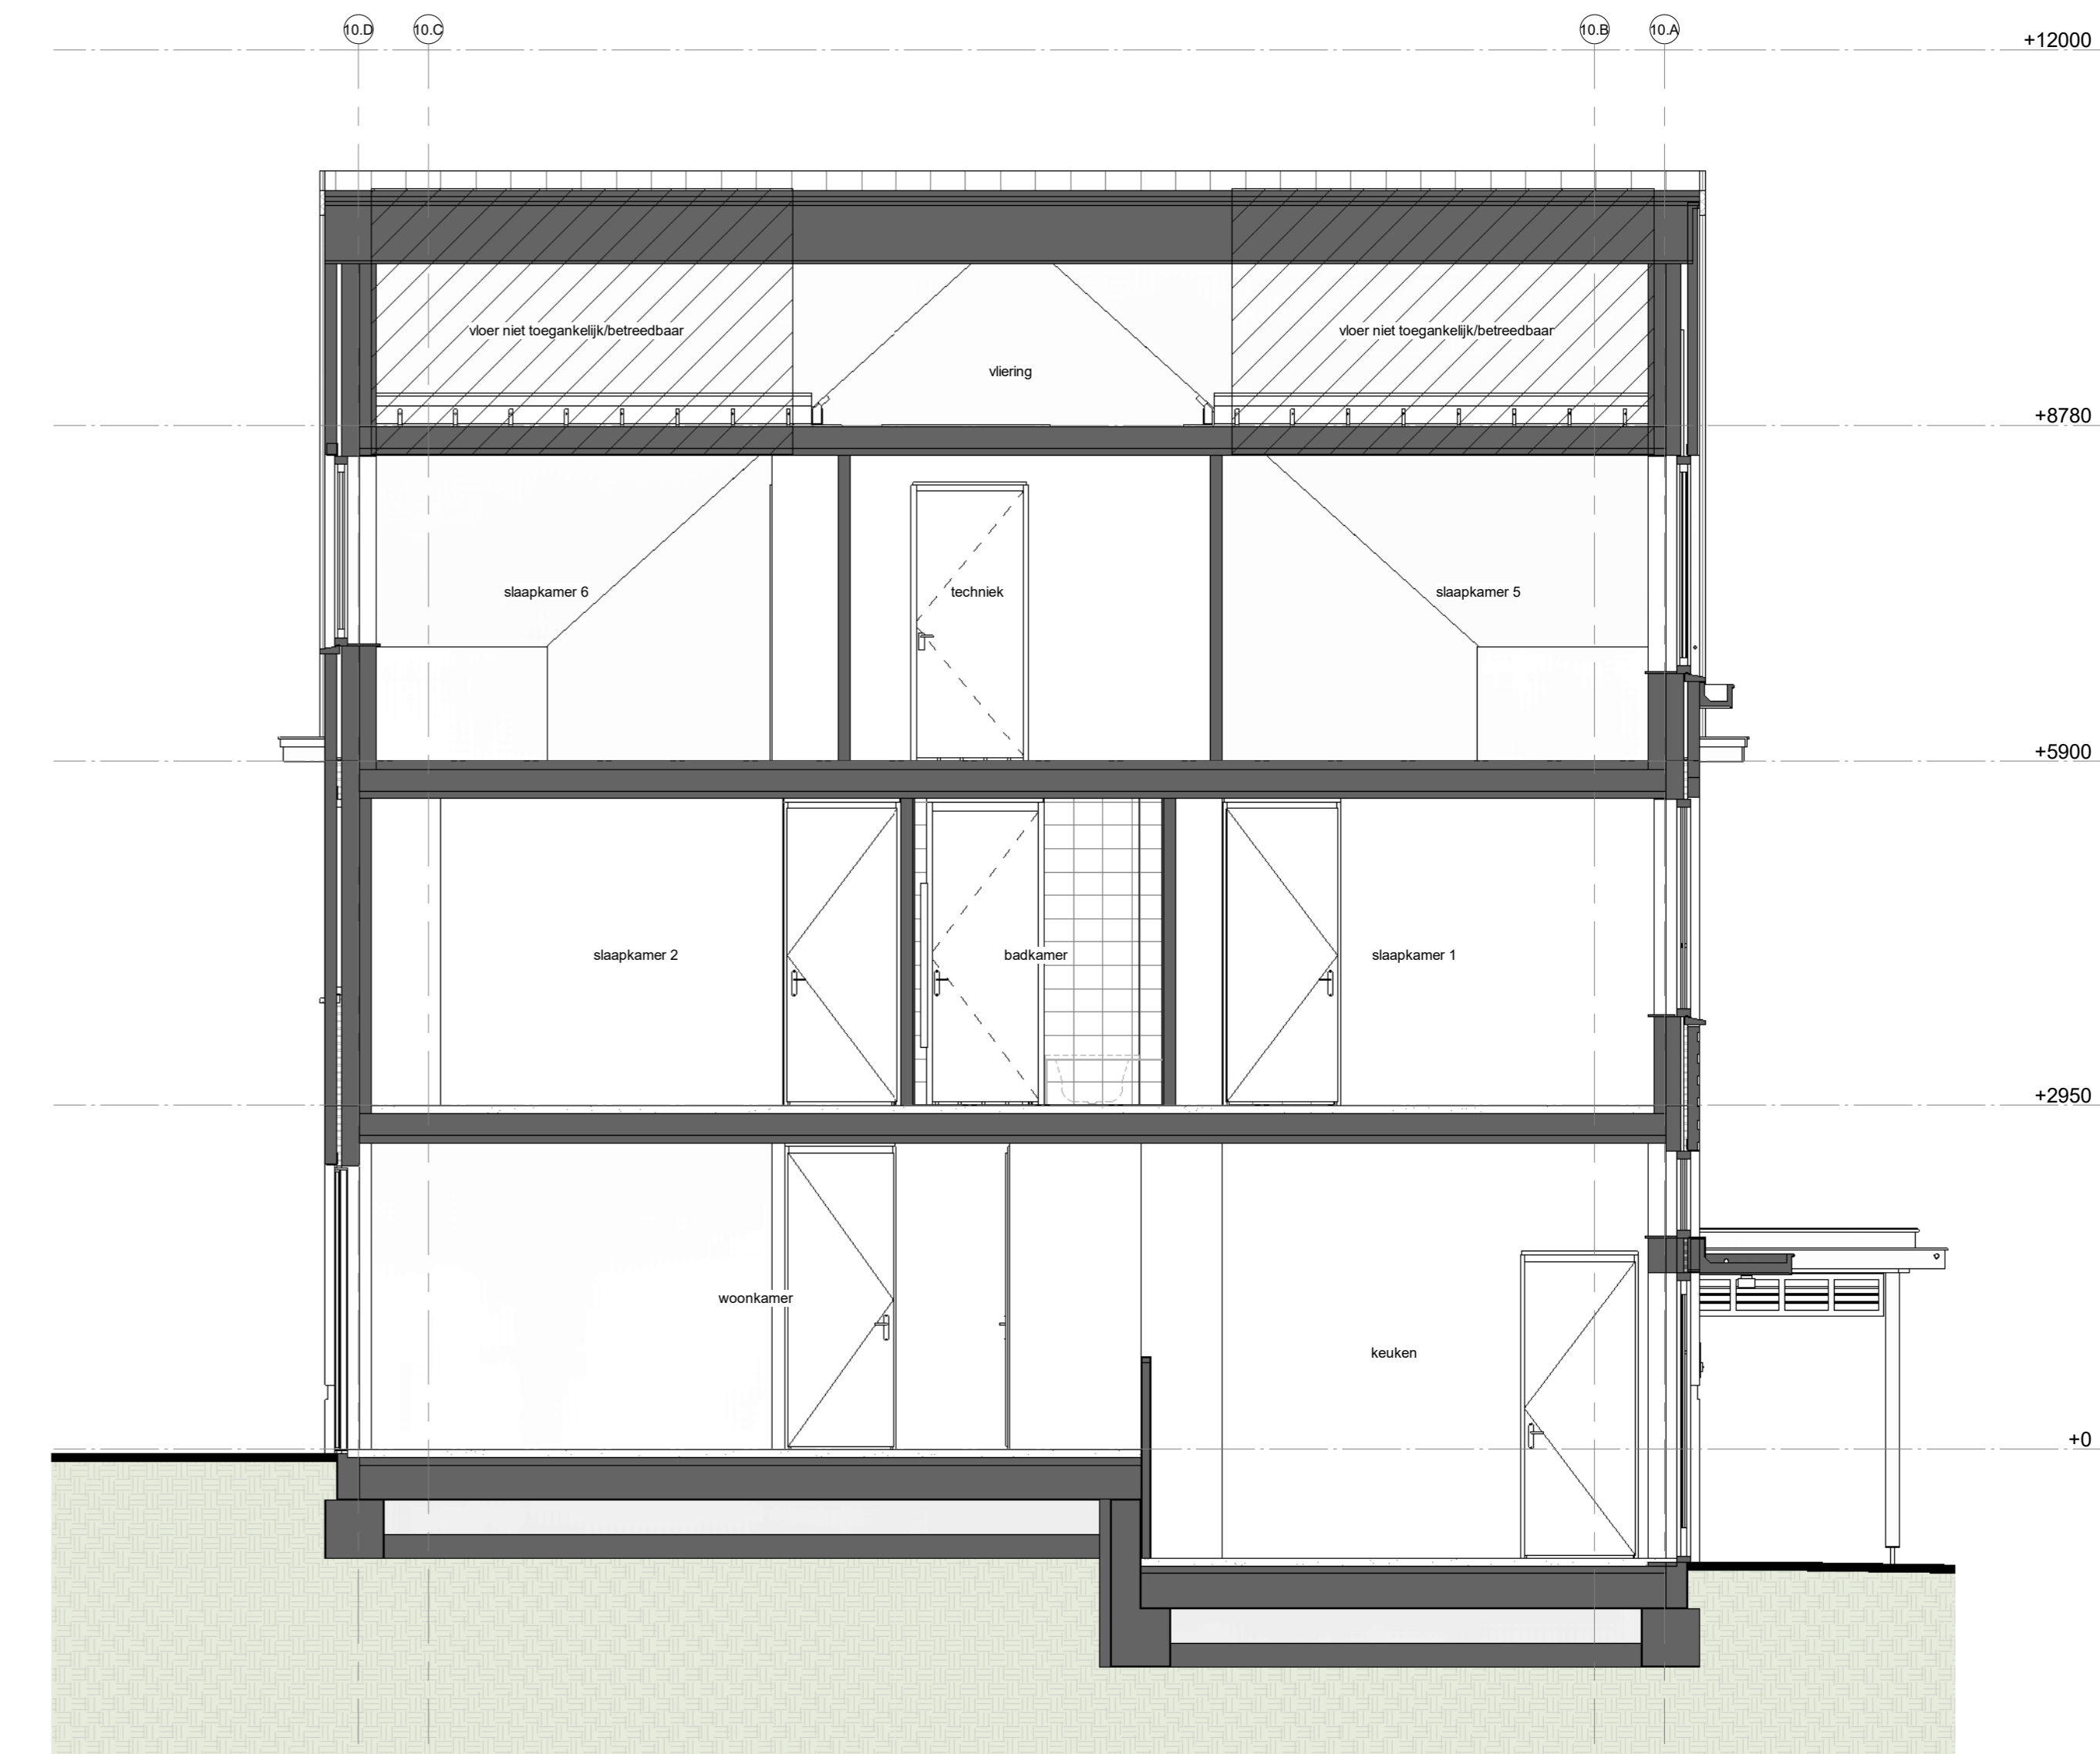


Doorsnede type Q1  
1 : 50

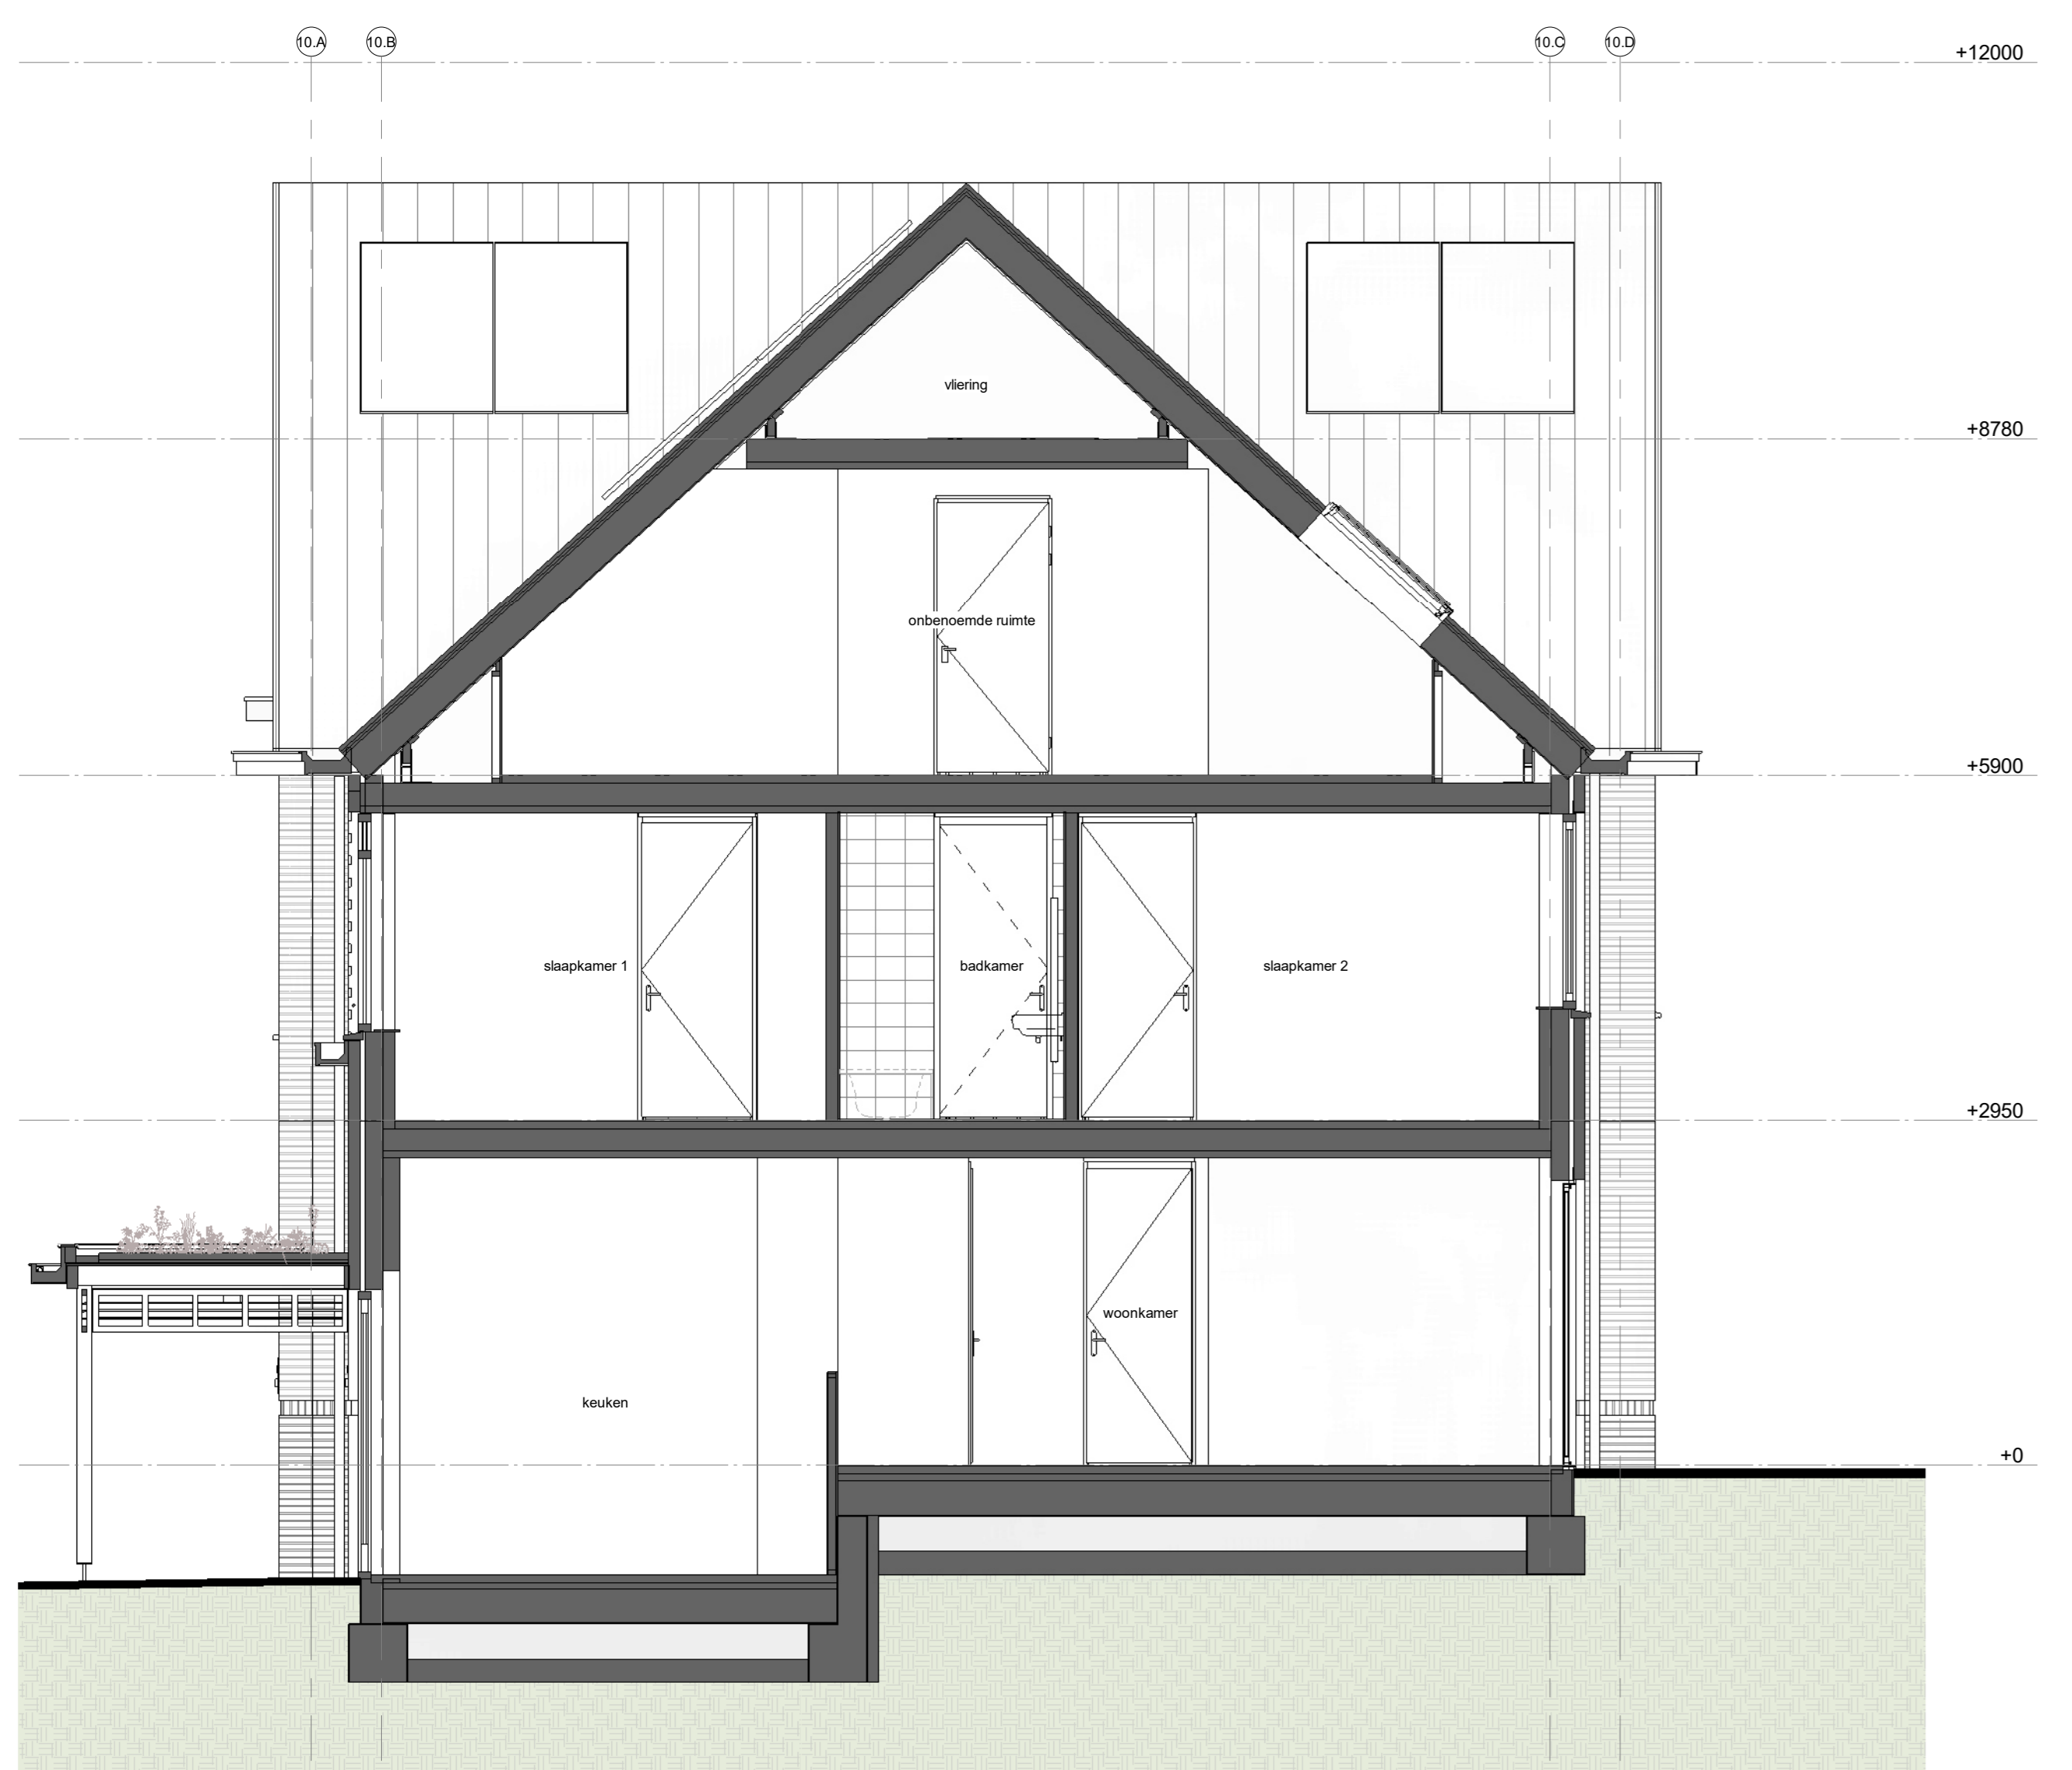

Doorsnede type R1  
1 : 50

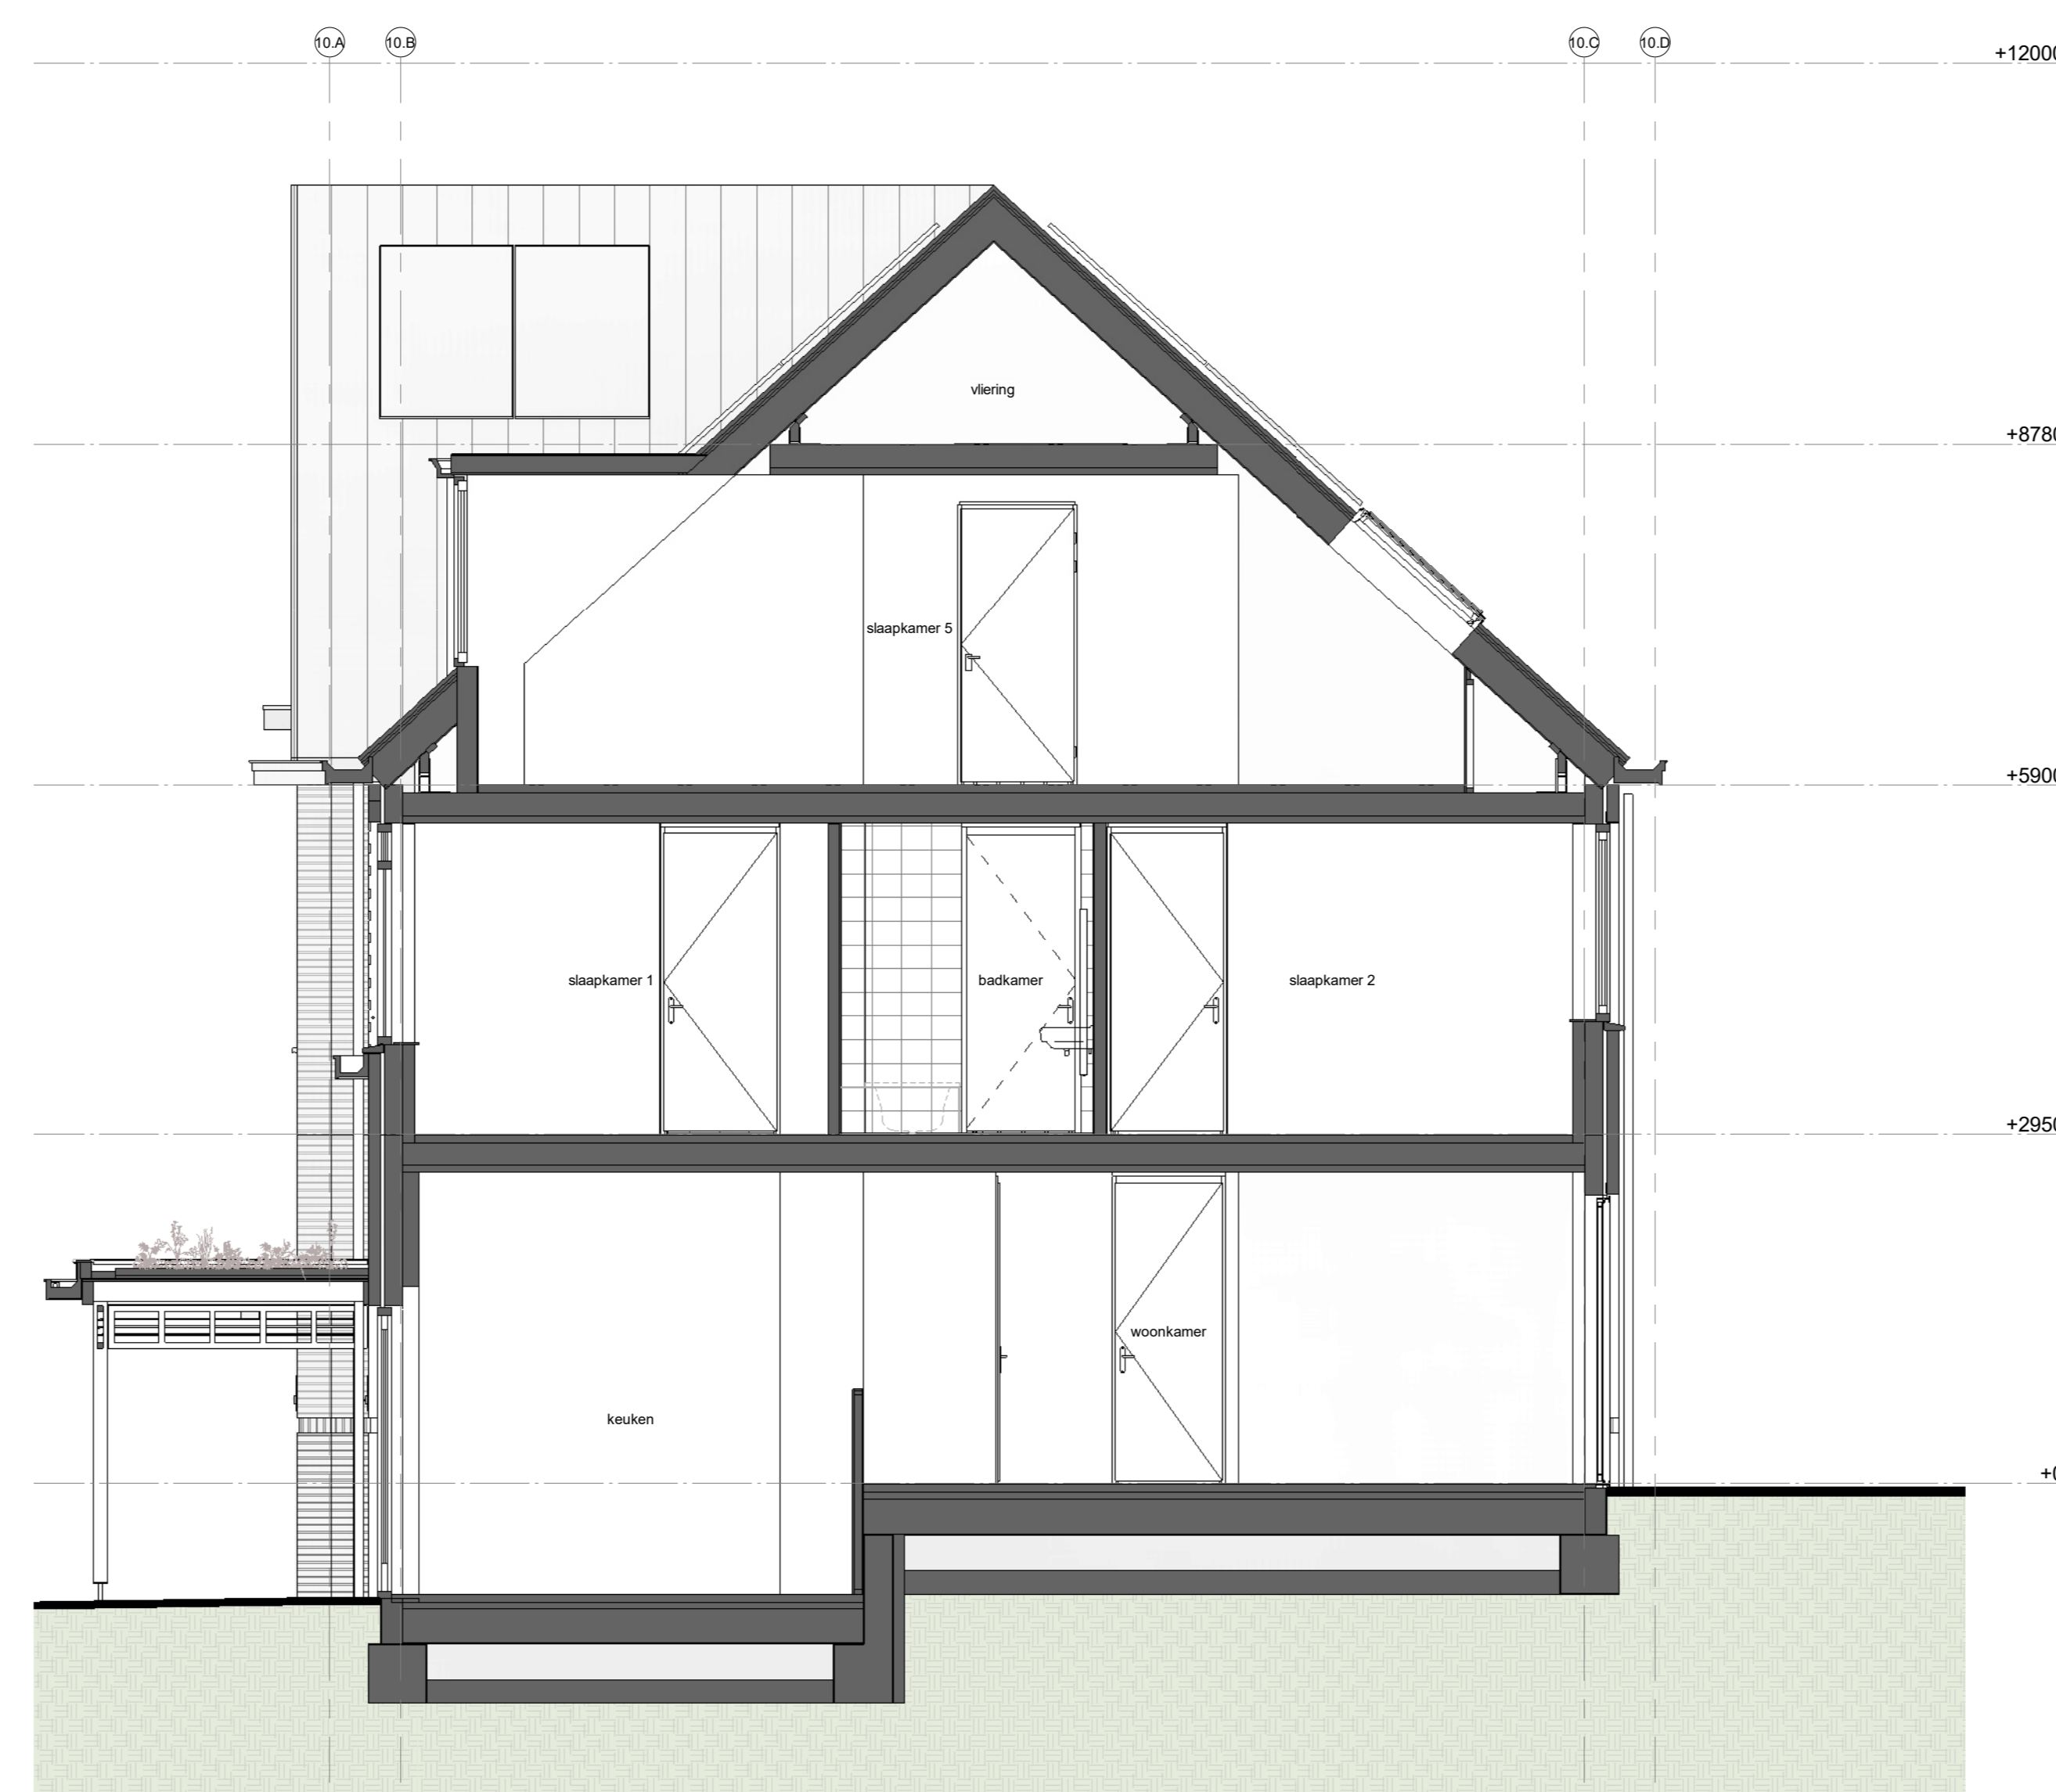

Doorsnede type S2sp  
1 : 50

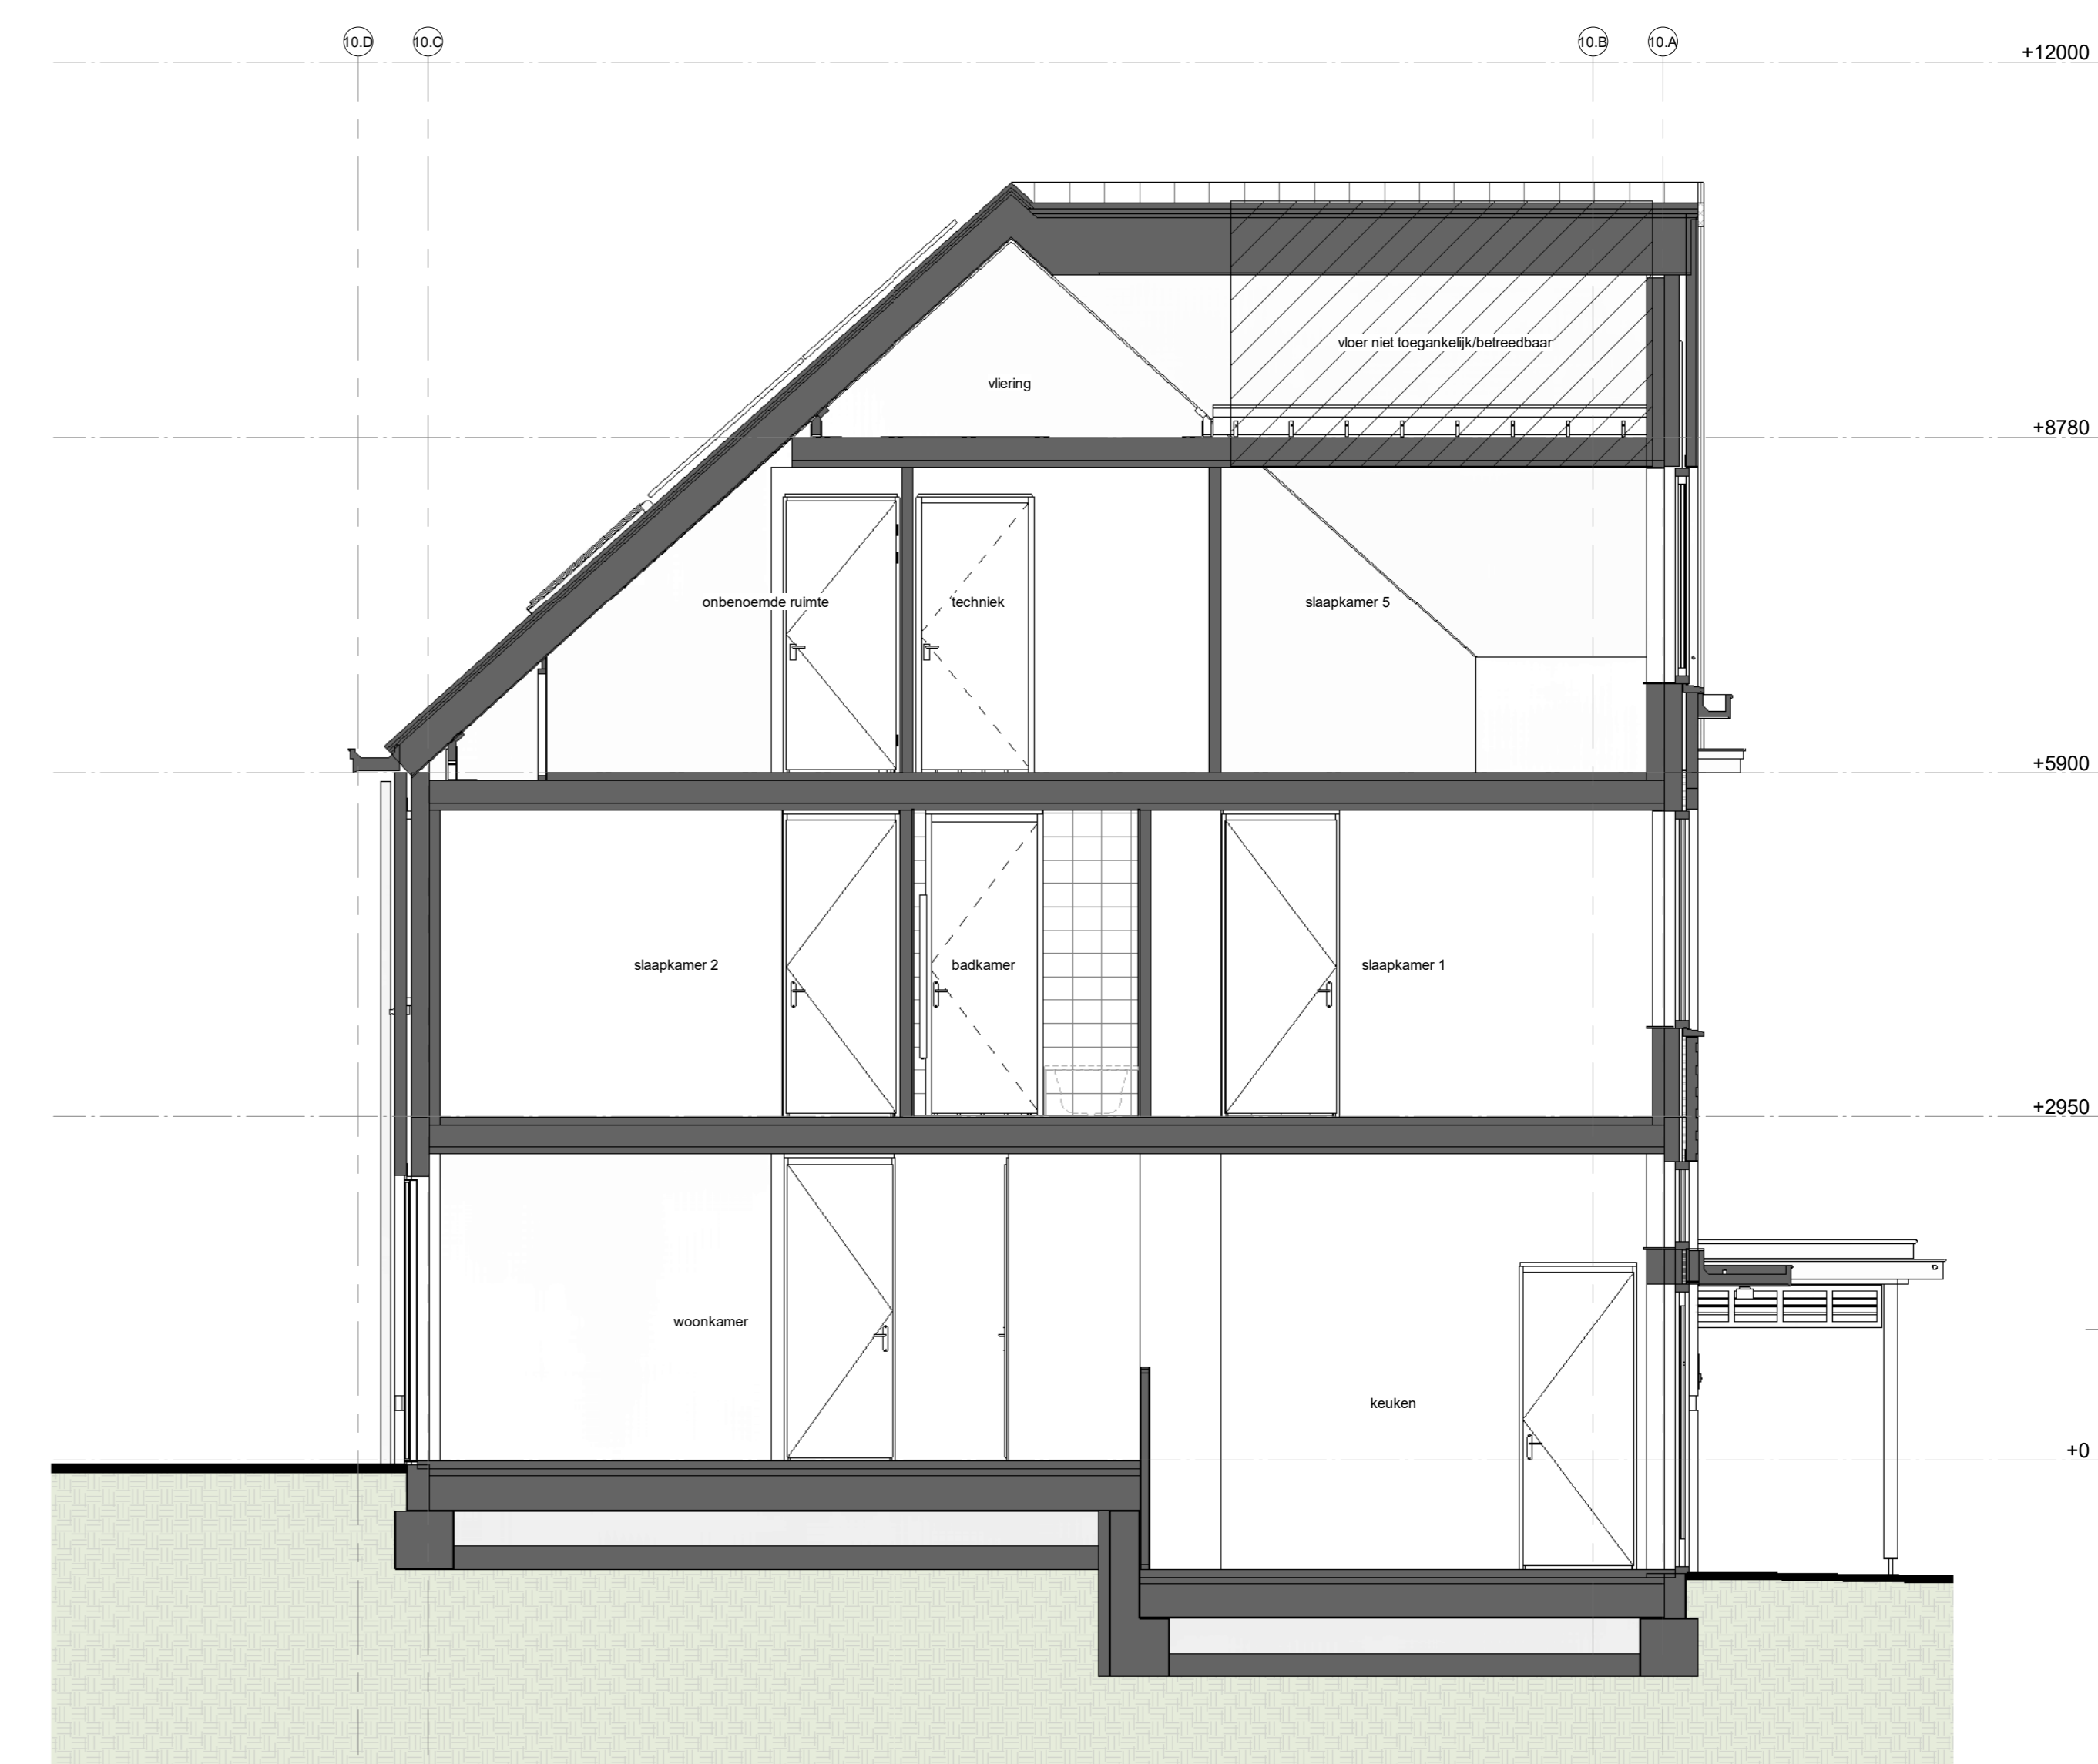

Doorsnede type T1  
1 : 50

VK-B.xx-26

|   |                                    |   |
|---|------------------------------------|---|
| kenmerk: 228<br>23044-bergen  | L + 316172 30 30 90                | info@enzoarchitecten.nl<br>www.enzoarchitecten.nl |
| opdrachtgever: AM   | Postbuslocus 80<br>3502 HB Utrecht |   |
| project: Quatriënn Centrum Oost-West<br>Centrum Oost-West<br>Bathovenwijk |                                    |   |
| tekening: doorsnedes - O1, P1, Q1, R1, S2sp, T1                           |                                    |   |
| fase: Verkoop tekeningen  |                                    |   |
| schaal: 1 : 50  |                                    |   |
| formaat: A0   |                                    |   |
| getekend: ST  |                                    |   |
| projectdatum: 15-02-2024  |                                    |   |
| wijziging a: 19-03-2024   |                                    |   |
| wijziging b: 10-04-2024   |                                    |   |
| wijziging c:  |                                    |   |
| wijziging d:  |                                    |   |
| wijziging e:  |                                    |   |
| DEFINITIEF  |                                    |   |
| projectnummer:  | 21544                              |   |
| tekeningnummer:   | VK-B.xx-26                         |   |