





voorgevel
1 : 100

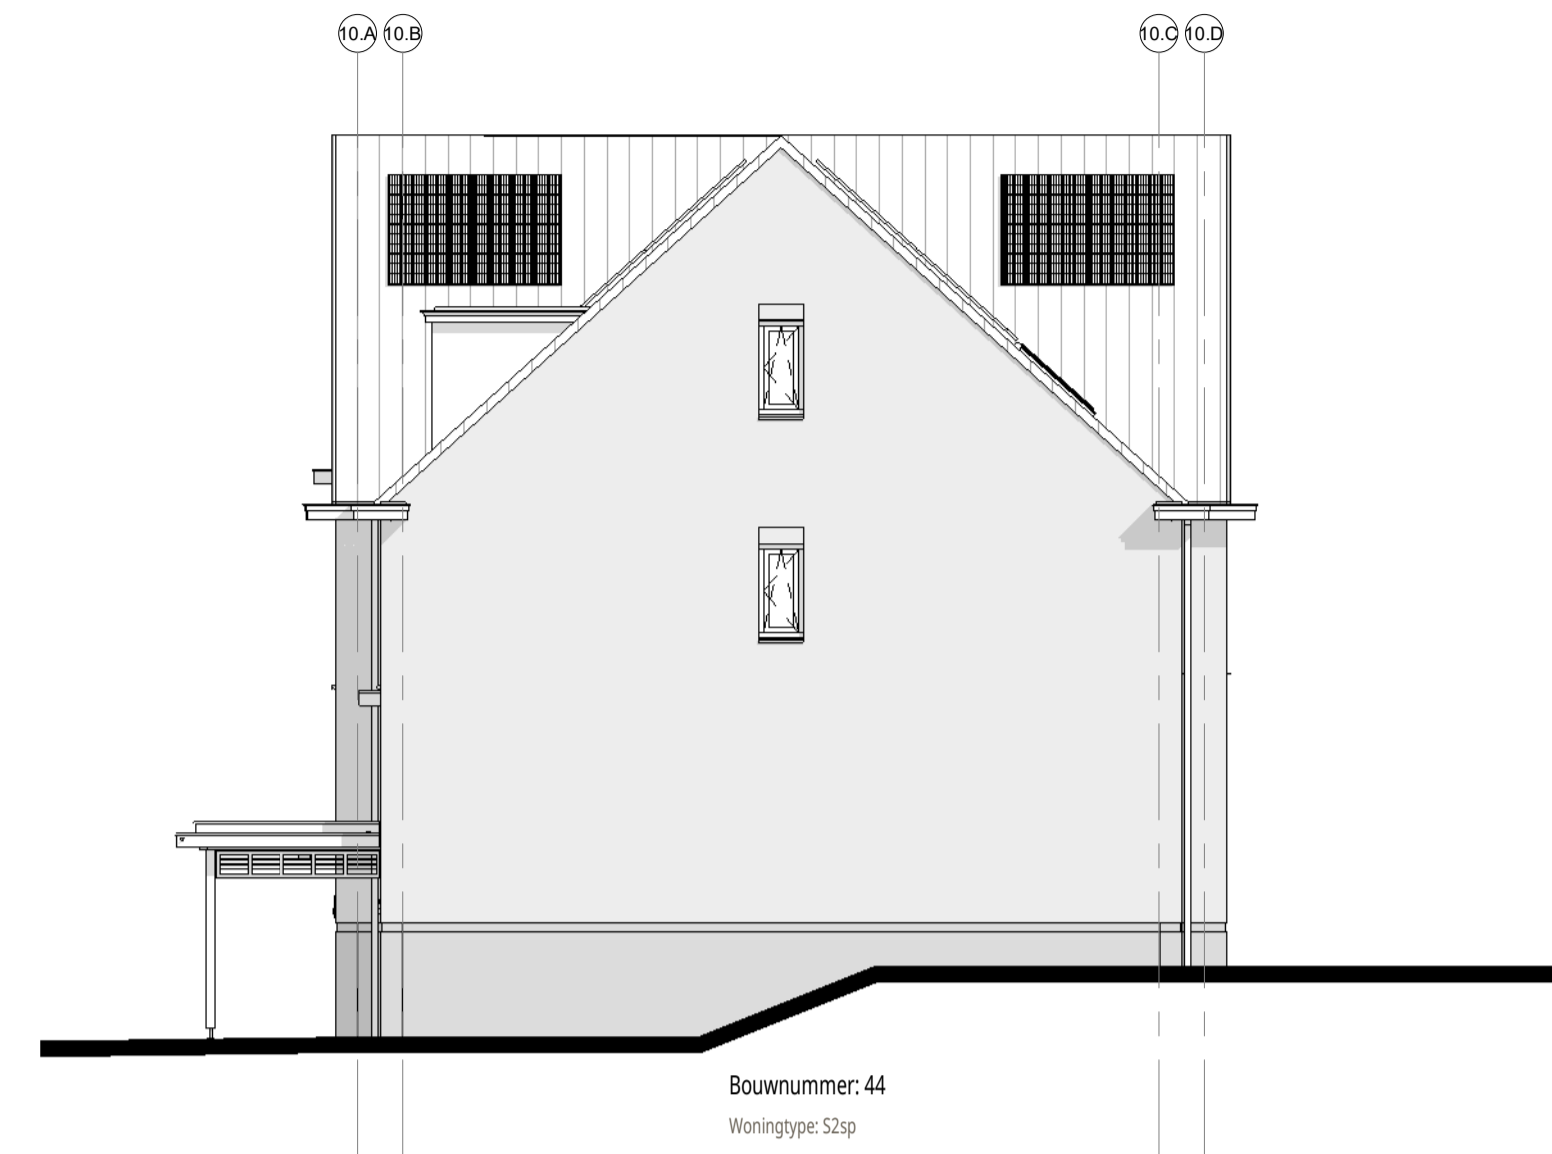

rechtergevel
1 : 100



achtergevel
1 : 100

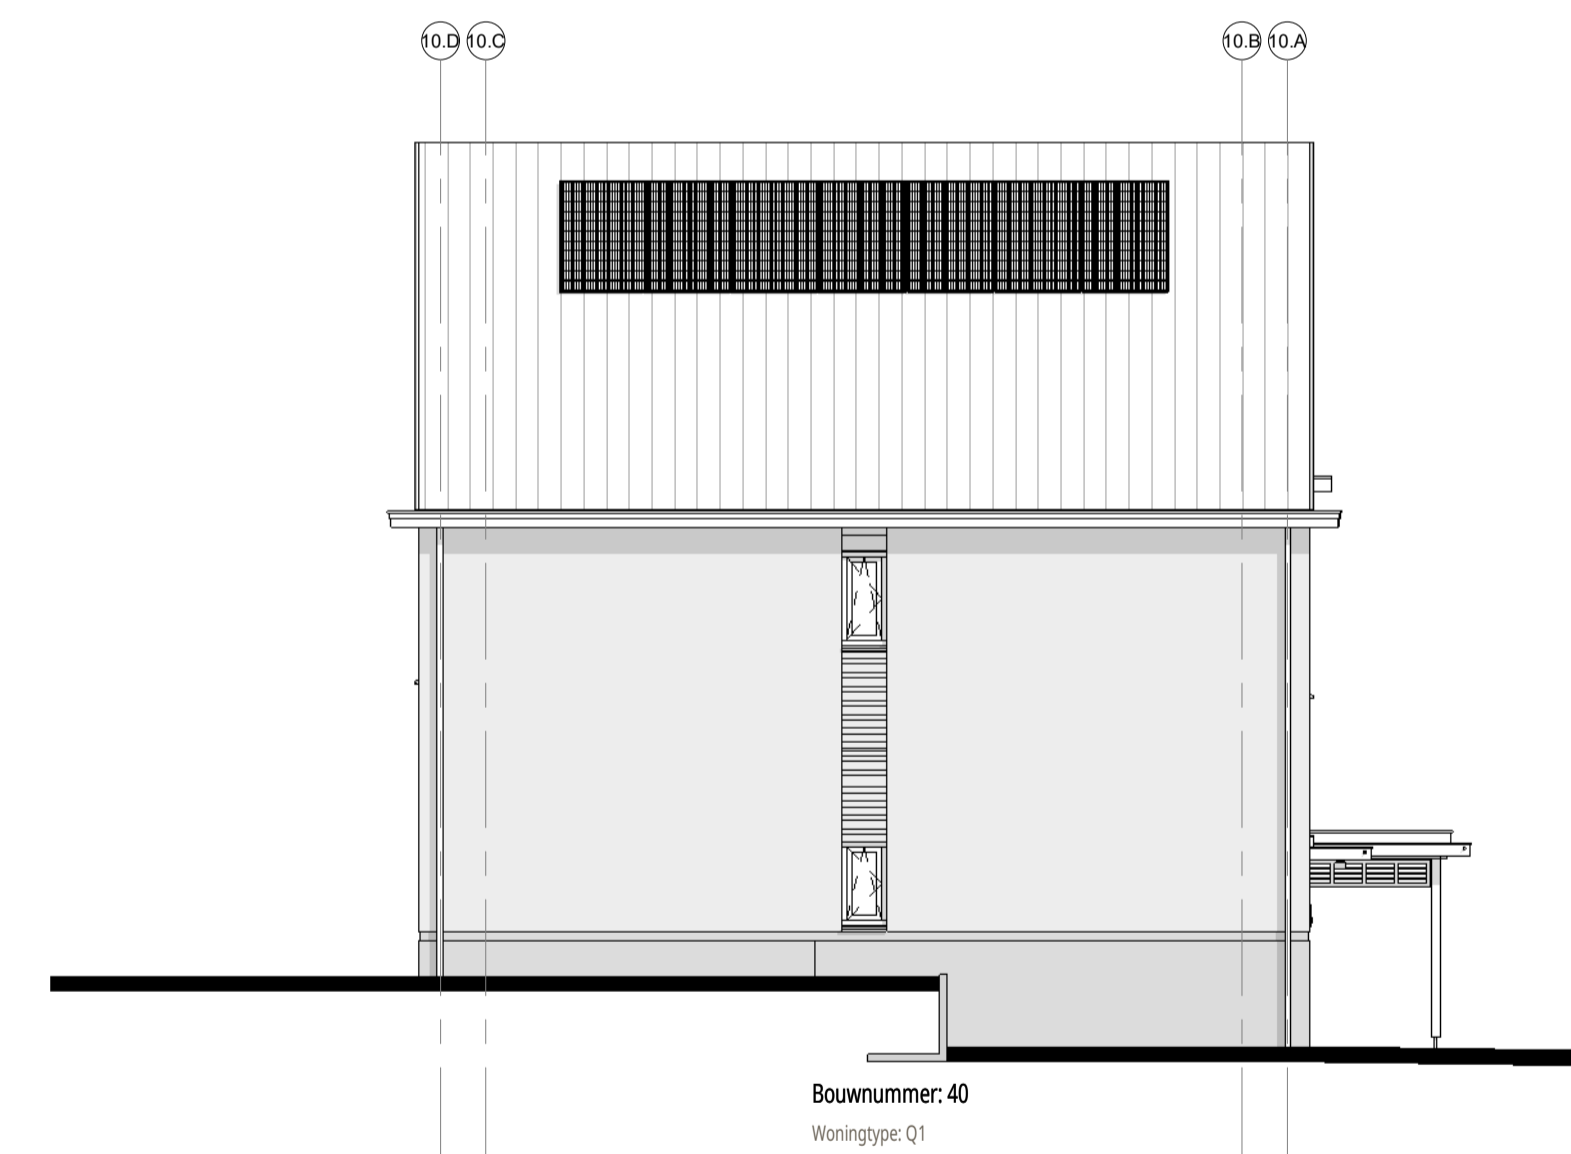

linkergevel
1 : 100

Blok 10 :

Bnr. 40 (type Q1)
Bnr. 41 (type R1)
Bnr. 42 (type T1)
Bnr. 43 (type R1)
Bnr. 44 (type S2sp)

ENZO[®]

kennerdijk 239 t + 31(0)172 59 30 90 info@enzoarchitecten.nl
2154nn burgeveen www.enzoarchitecten.nl

opdrachtgever AM
Ptolemaeuslaan 80
3502 HB Utrecht

project Quatrebras Centrum Oost+West
Centrum Oost+West
Badhoevedorp

tekening Blok 10 - gevelaanzichten

fase Verkoop tekeningen

schaal 1:100
formaat A1
getekend ST

projectdatum 15-02-2024
wijziging a 19-03-2024
wijziging b 10-04-2024
wijziging c 11-04-2024
wijziging d
wijziging e

DEFINITIEF


ALLE MATEN IN HET WERK TE CONTROLEREN !

projectnummer

21544

tekeningnummer

VK-B.10-11

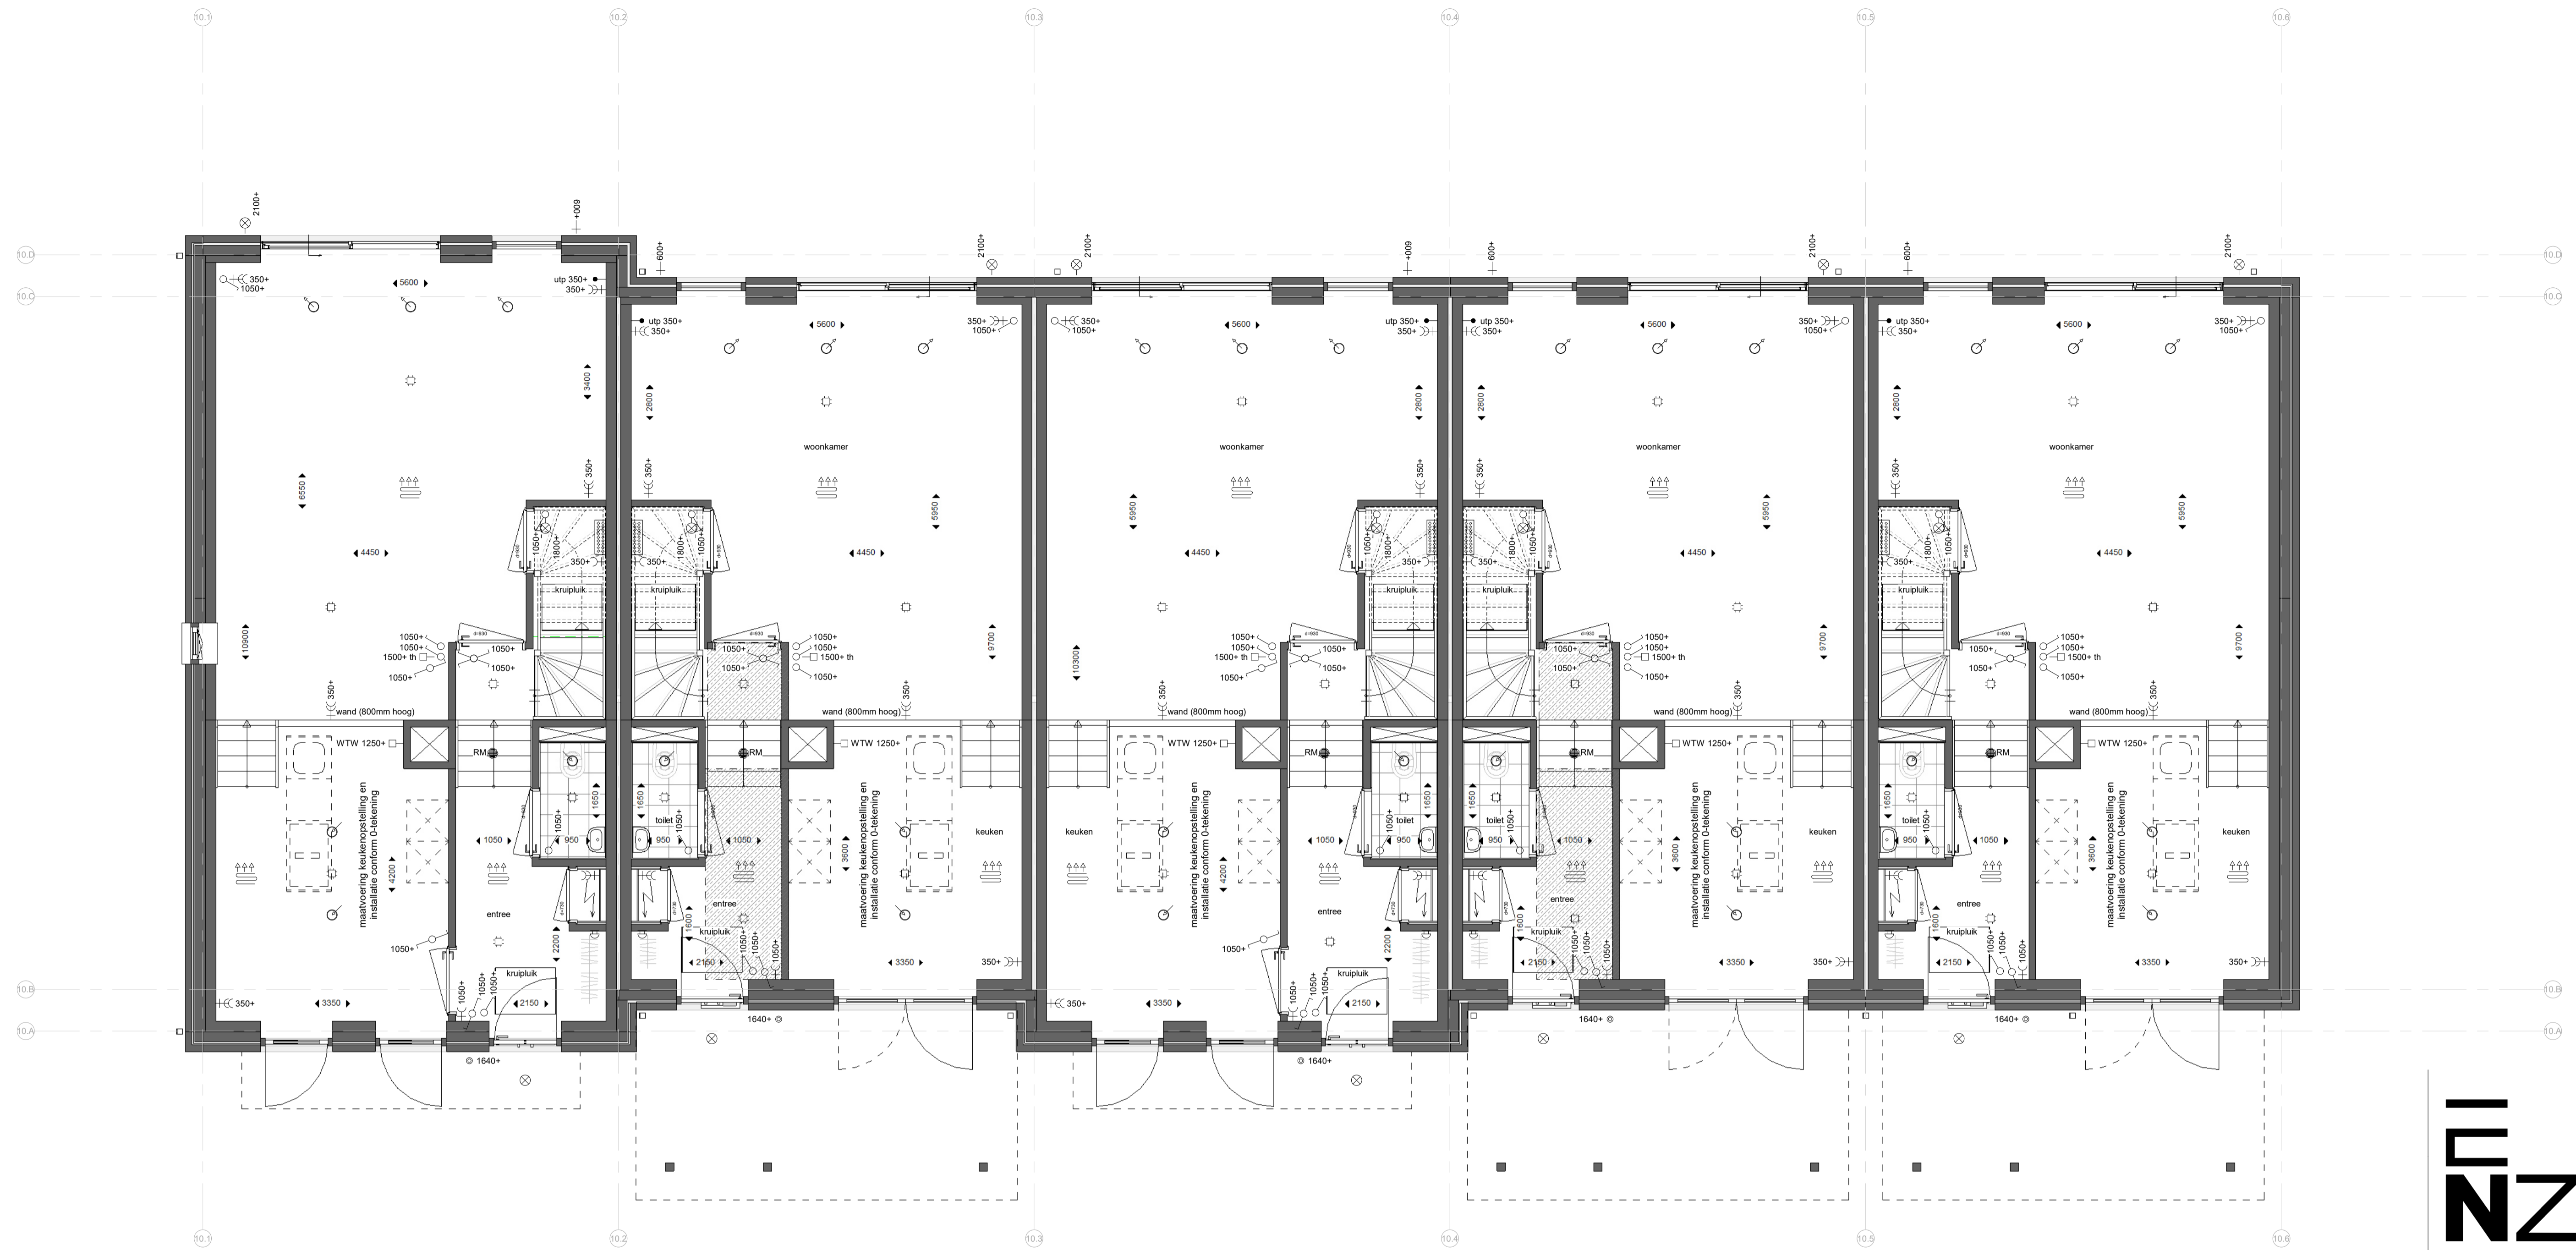

Bwnr. 40

Bwnr. 41

Bwnr. 42

Bwnr. 43

Bwnr. 44

begane grond

LET OPI: BG splitlevel plattegrond weergave: 1000+ vl.pv gebruikelijke 1500+vl.p

1 : 50

Renvooi:

Algemeen:

- hwa hemelwaterafvoer (vierkant)
 - no noodoversort
 - ▨ = vergroten van vertijfsgebied *
 - ▨ = krijtstreep *
- * krijtstreep en vergroten van vertijfsgebied is op basis van de basis plattegronden. -> n.l.b. na keuzes van opties.

Installaties:

- ☰ ruimte voorzien van vloerverwarming
- ▨ opstelplaats verdeler vloerverwarming (incl. wcd)
- mechanisch toevoerpunt in het plafond (positie indicatief)
- mechanisch afzuigpunt in het plafond (positie indicatief)
- ☎ douche
- ⊕ kraan
- ⊗ bouwkundige schacht
- ↔ afmeting deurbreedte
- ↔↔ afmeting deurbreedte van geluidwerende deur


Elektra:

- ⊗ RM rookmelder (plafond)
- utp aansluitpunt UTP-RJ45
- th thermostaat
- WTW bediening WTW (3-standen schakelaar)
- drukknop deurbel
- ⊕ zoemer deurbel
- ⊕ plafondlichtpunt
- ⊕ wandlichtpunt
- ⊕ schakelaar
- ⊕ serieschakelaar
- ⊕ wisselschakelaar
- ⊕ serie wisselschakelaar
- ⊕ wandcontactdoos enkel geaard
- ⊕ wandcontactdoos dubbel geaard (naast elkaar)
- ⊕ elektrische radiator
- ⊕ meterkast


Overig:

- WM opstelplaats wasmachine
- WD opstelplaats wasdroger
- opstelplaats keuken
- postie garderobe
- knipstuk knipstuk
- vizotrap


Schuifdeuren:

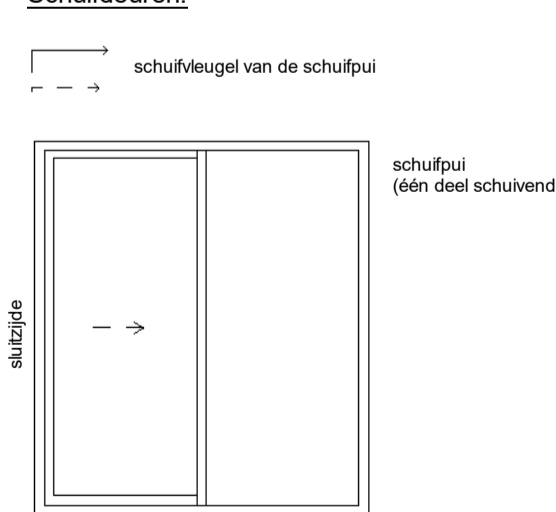

Deuren:

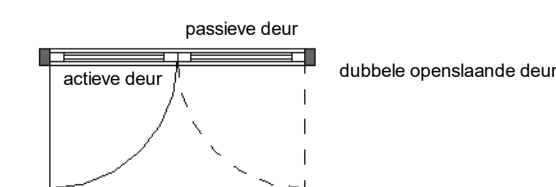

Draairichting ramen/deuren:

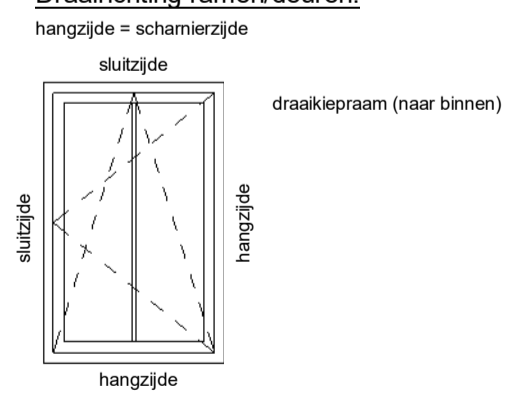

kennerdijk 239 t + 31(0)172 50 30 90 info@enzoarchitecten.nl
2154ann burgerveen www.enzoarchitecten.nl

opdrachtgever	AM Polemeeuslaan 80 3502 HB Utrecht
project	Quatrebras Centrum Oost+West Centrum Oost+West Badhoevedorp
tekening	Blok 10 - begane grond
fase	Verkoop tekeningen
schaal	1 : 50
formaat	A1
getekend	ST
projectdatum	15-02-2024
wijziging a	19-03-2024
wijziging b	10-04-2024
wijziging c	11-04-2024
wijziging d	
wijziging e	

DEFINITIEF
ALLE MATEN IN HET WERK TE CONTROLEREN !

projectnummer
21544

tekeningnummer
VK-B.10-01

Blok 10:
Bnr. 40 (type Q1)
Bnr. 41 (type R1)
Bnr. 42 (type T1)
Bnr. 43 (type R1)
Bnr. 44 (type S2sp)

VK-B.10-01



Bwnr. 40

Bwnr. 41

Bwnr. 42

Bwnr. 43

Bwnr. 44

eerste verdieping

1 : 50

Renvooi:

Algemeen:

- hwa hemelwaterafvoer (vierkant)
 - no noodoverschort
 - = vergroten van verblijfsgebied *
 - = krijtstreep *
- * krijtstreep en vergroten van verblijfsgebied is op basis van de basis plattegronden. -> n.l.b. na keuzes van opties.

Installaties:

- ruimte voorzien van vloerverwarming
- opstelplaats verdeler vloerverwarming (incl. wcd)
- mechanisch toevoerpunt in het plafond (positie indicatief)
- mechanisch afzuigpunt in het plafond (positie indicatief)
- douche
- kraan
- bouwkundige schacht
- afmeting deurbreedte
- afmeting deurbreedte van geluidwerende deur


Elektra:

- rookmelder (plafond)
- utp aansluitpunt UTP-RJ45
- th thermostaat
- WTW bediening WTW (3-standen schakelaar)
- drukknop deurbel
- zoemer deurbel
- plafondlichtpunt
- wandlichtpunt
- schakelaar
- serieschakelaar
- wisselschakelaar
- serie wisselschakelaar
- wandcontactdoos enkel geaard
- wandcontactdoos dubbel geaard (naast elkaar)
- elektrische radiator
- meterkast


Overig:

- opstelplaats wasmachine
- opstelplaats wasdroger
- opstelplaats keuken
- positie garderobe
- knupluik
- vizotrap


Schuifdeuren:

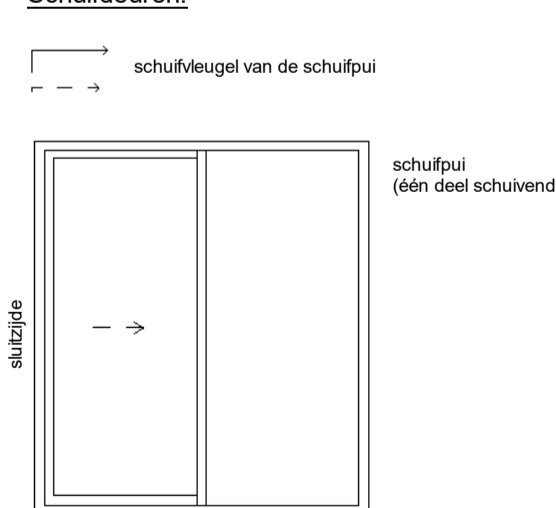

Deuren:

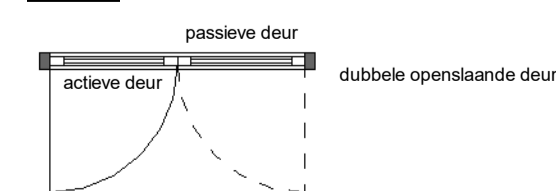

Draairichting ramen/deuren:

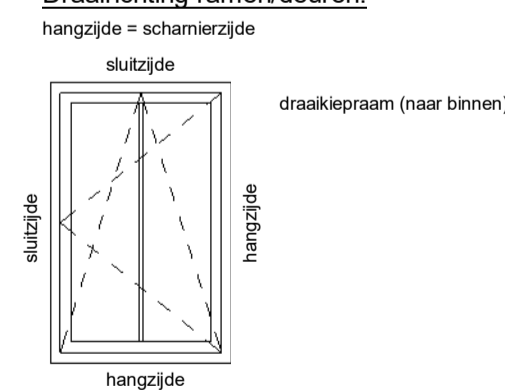

LENZO[®]

kennerdijk 239 t + 31(0)72 50 30 90 info@lenzoarchitecten.nl
2154Ann burgerveen www.lenzoarchitecten.nl

opdrachtgever AM
Ptolemaeuslaan 80
3502 HB Utrecht

project Quatrebras Centrum Oost+West
Centrum Oost+West
Badhoevedorp

tekening Blok 10 - 1e verdieping

fase Verkoop tekeningen

schaal 1 : 50
formaat A1
getekend ST

projectdatum 15-02-2024
wijziging a 19-03-2024
wijziging b 10-04-2024
wijziging c 11-04-2024
wijziging d
wijziging e


DEFINITIEF
ALLE MATEN IN HET WERK TE CONTROLEREN !

projectnummer
21544

tekeningnummer
VK-B.10-02

Blok 10 :
Bnr. 40 (type Q1)
Bnr. 41 (type R1)
Bnr. 42 (type T1)
Bnr. 43 (type R1)
Bnr. 44 (type S2sp)

VK-B.10-02

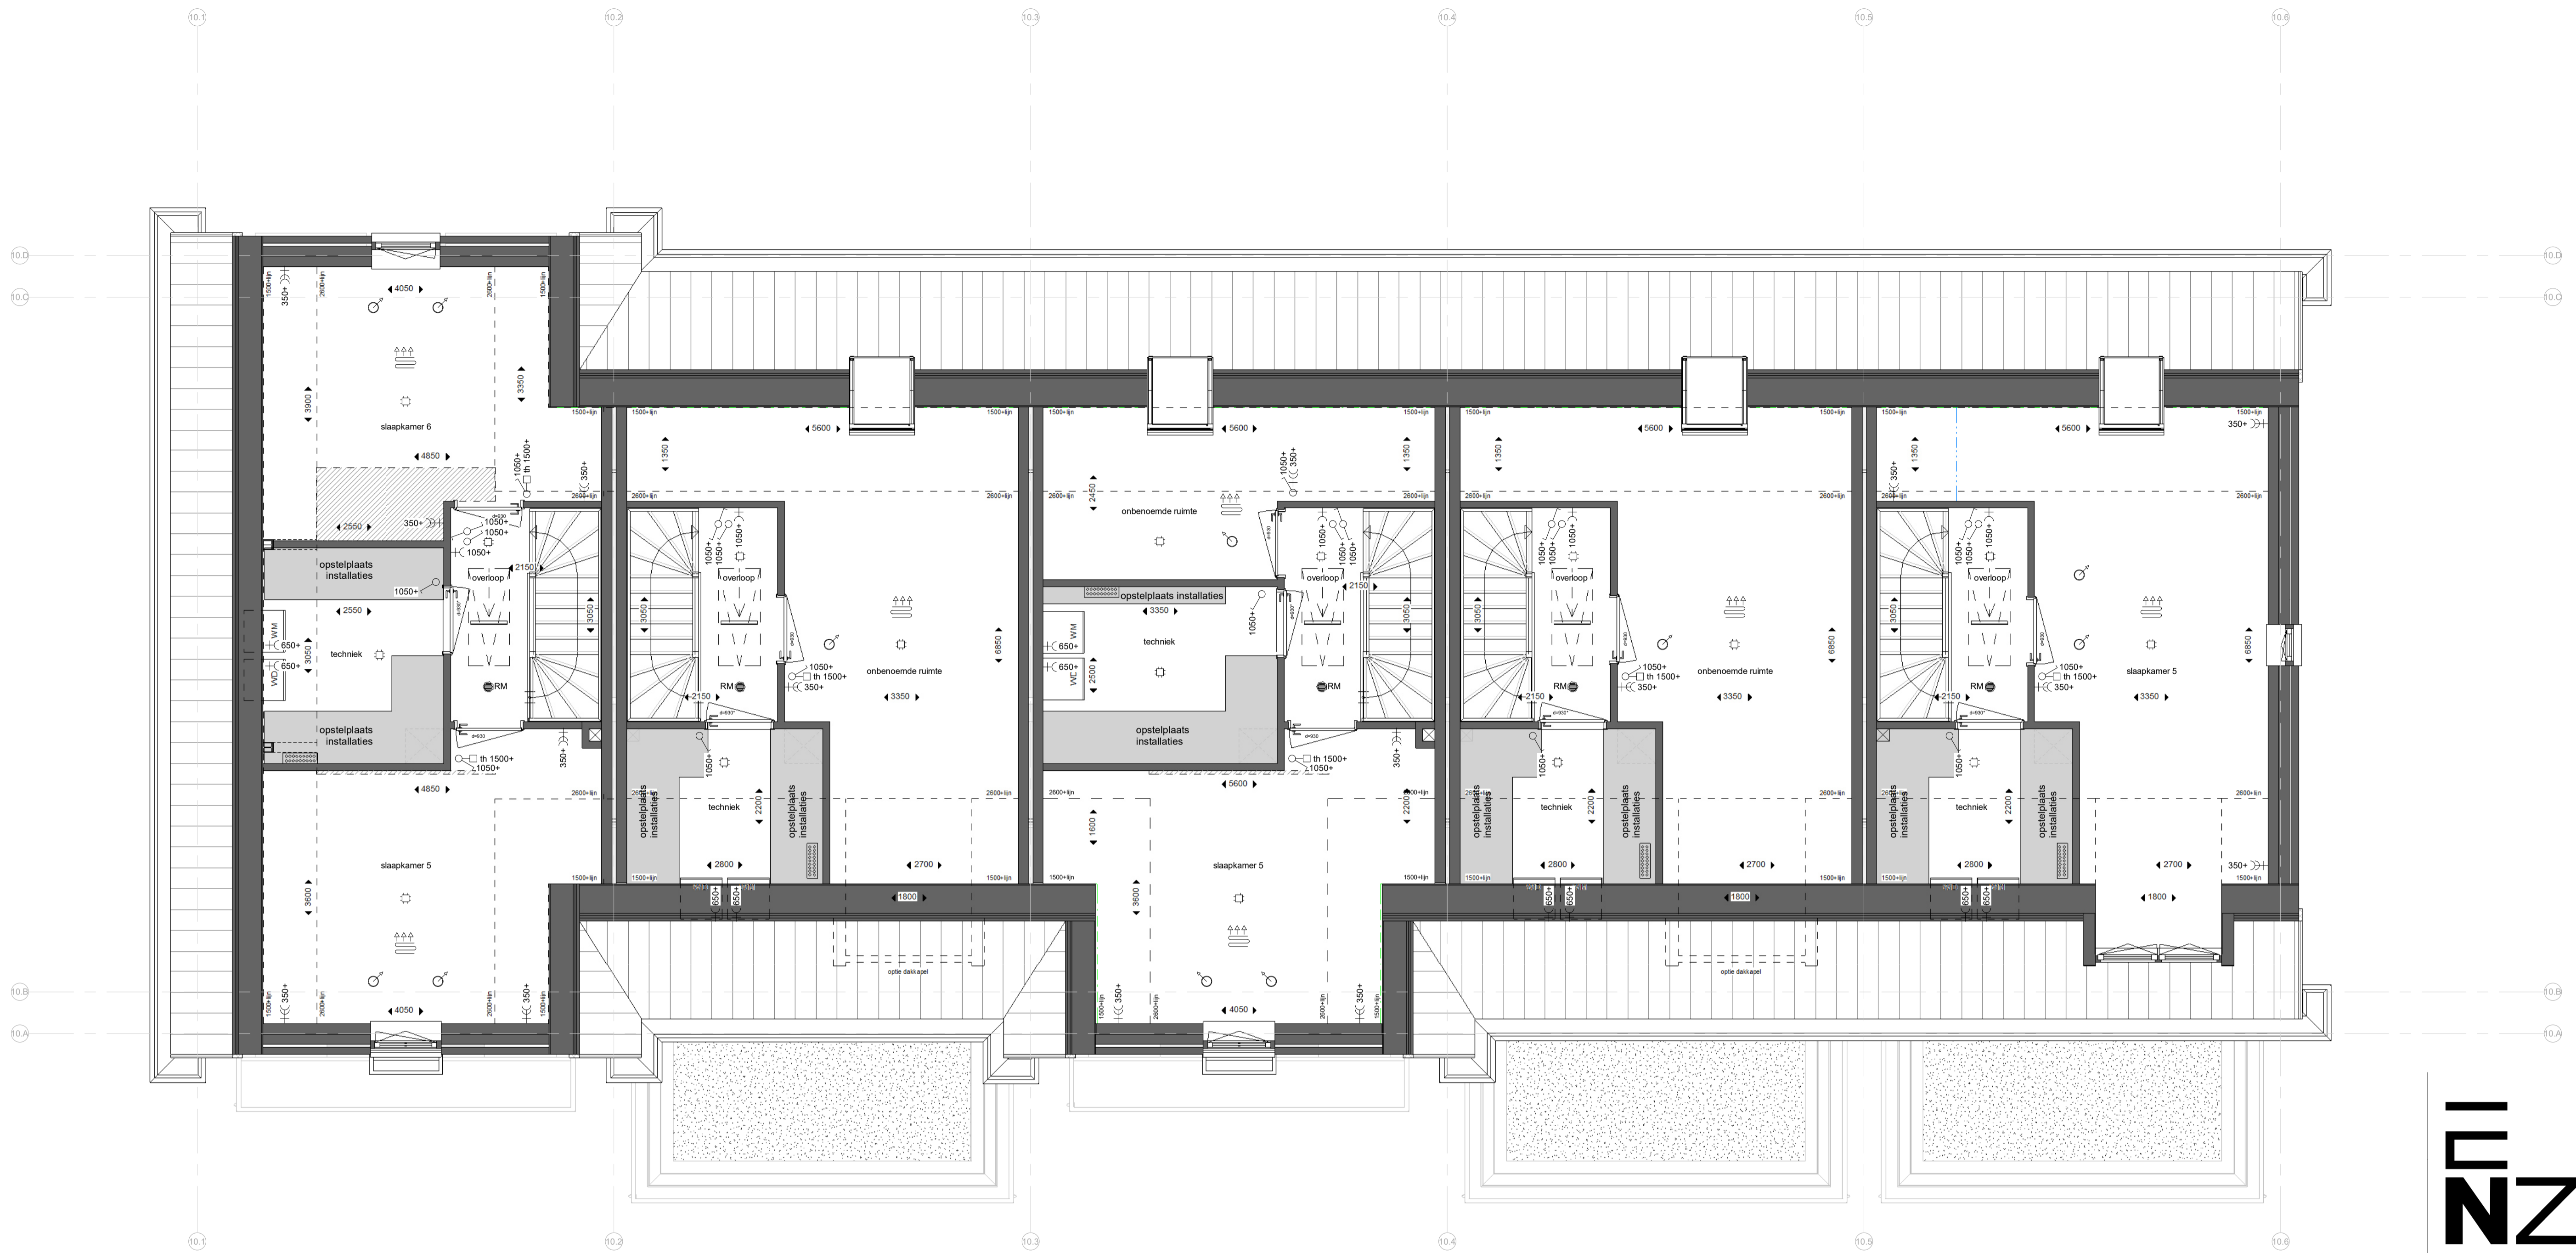

Bwnr. 40

Bwnr. 41

Bwnr. 42

Bwnr. 43

Bwnr. 44

tweede verdieping

1 : 50

Renvooi:

Algemeen:

- hwa hemelwaterafvoer (vierkant)
 - no noodoversort
 - = vergroten van verblijfsgebied *
 - = krijtstreep *
- * krijtstreep en vergroten van verblijfsgebied is op basis van de basis plattegronden. -> n.l.b. na keuzes van opties.

Installaties:

- ruimte voorzien van vloerverwarming
- opstelplaats verdeler vloerverwarming (incl. wcd)
- mechanisch toevoerpunt in het plafond (positie indicatief)
- mechanisch afzuigpunt in het plafond (positie indicatief)
- douche
- kraan
- bouwkundige schacht
- afmeting deurbreedte
- afmeting deurbreedte van geluidwerende deur


Elektra:

- rookmelder (plafond)
- utp aansluitpunt UTP-RJ45
- thermostaat
- WTW bediening WTW (3-standen schakelaar)
- drukknop deurbel
- zoemer deurbel
- plafondlichtpunt
- wandlichtpunt
- schakelaar
- serieschakelaar
- wisselschakelaar
- serie wisselschakelaar
- wandcontactdoos enkel geaard
- wandcontactdoos dubbel geaard (naast elkaar)
- elektrische radiator
- meterkast


Overig:

- opstelplaats wasmachine
- opstelplaats wasdroger
- opstelplaats keuken
- knopluik
- vizotrap


Schuifdeuren:

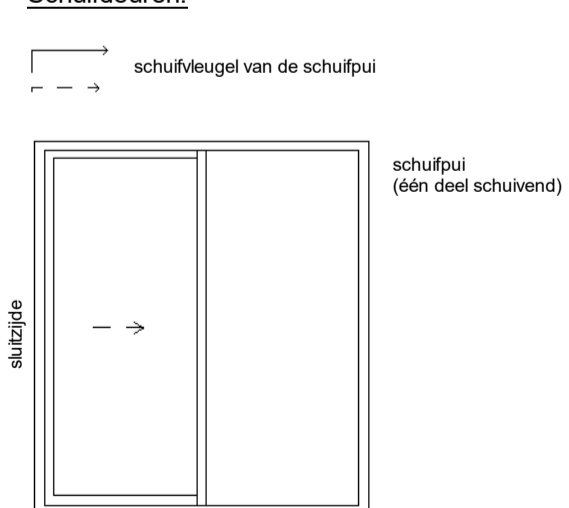

Deuren:

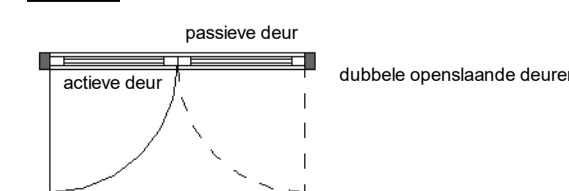

Draairichting ramen/deuren:

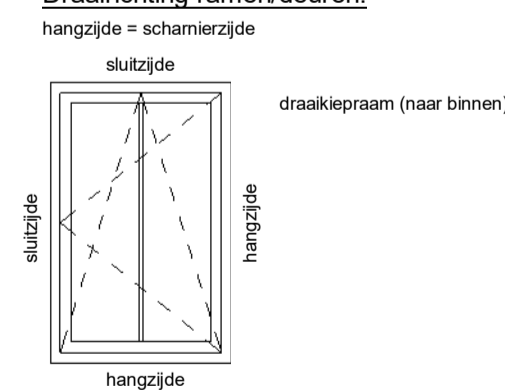

Blok 10:

- Bnr. 40 (type Q1)
- Bnr. 41 (type R1)
- Bnr. 42 (type T1)
- Bnr. 43 (type R1)
- Bnr. 44 (type S2sp)



kenmerk: 239 t + 31(0)72 50 30 90 info@enzoarchitecten.nl
2154Ann burgerveen www.enzoarchitecten.nl

opdrachtgever AM
Polemeeuslaan 80
3502 HB Utrecht

project Quatrebras Centrum Oost+West
Centrum Oost+West
Badhoevedorp

tekening Blok 10 - 2e verdieping

fase Verkoop tekeningen

schaal 1 : 50
formaat A1
getekend ST

projectdatum 15-02-2024
wijziging a 19-03-2024
wijziging b 10-04-2024
wijziging c 11-04-2024
wijziging d
wijziging e

DEFINITIEF
ALLE MATEN IN HET WERK TE CONTROLEREN !


projectnummer

21544

tekeningnummer

VK-B.10-03

VK-B.10-03

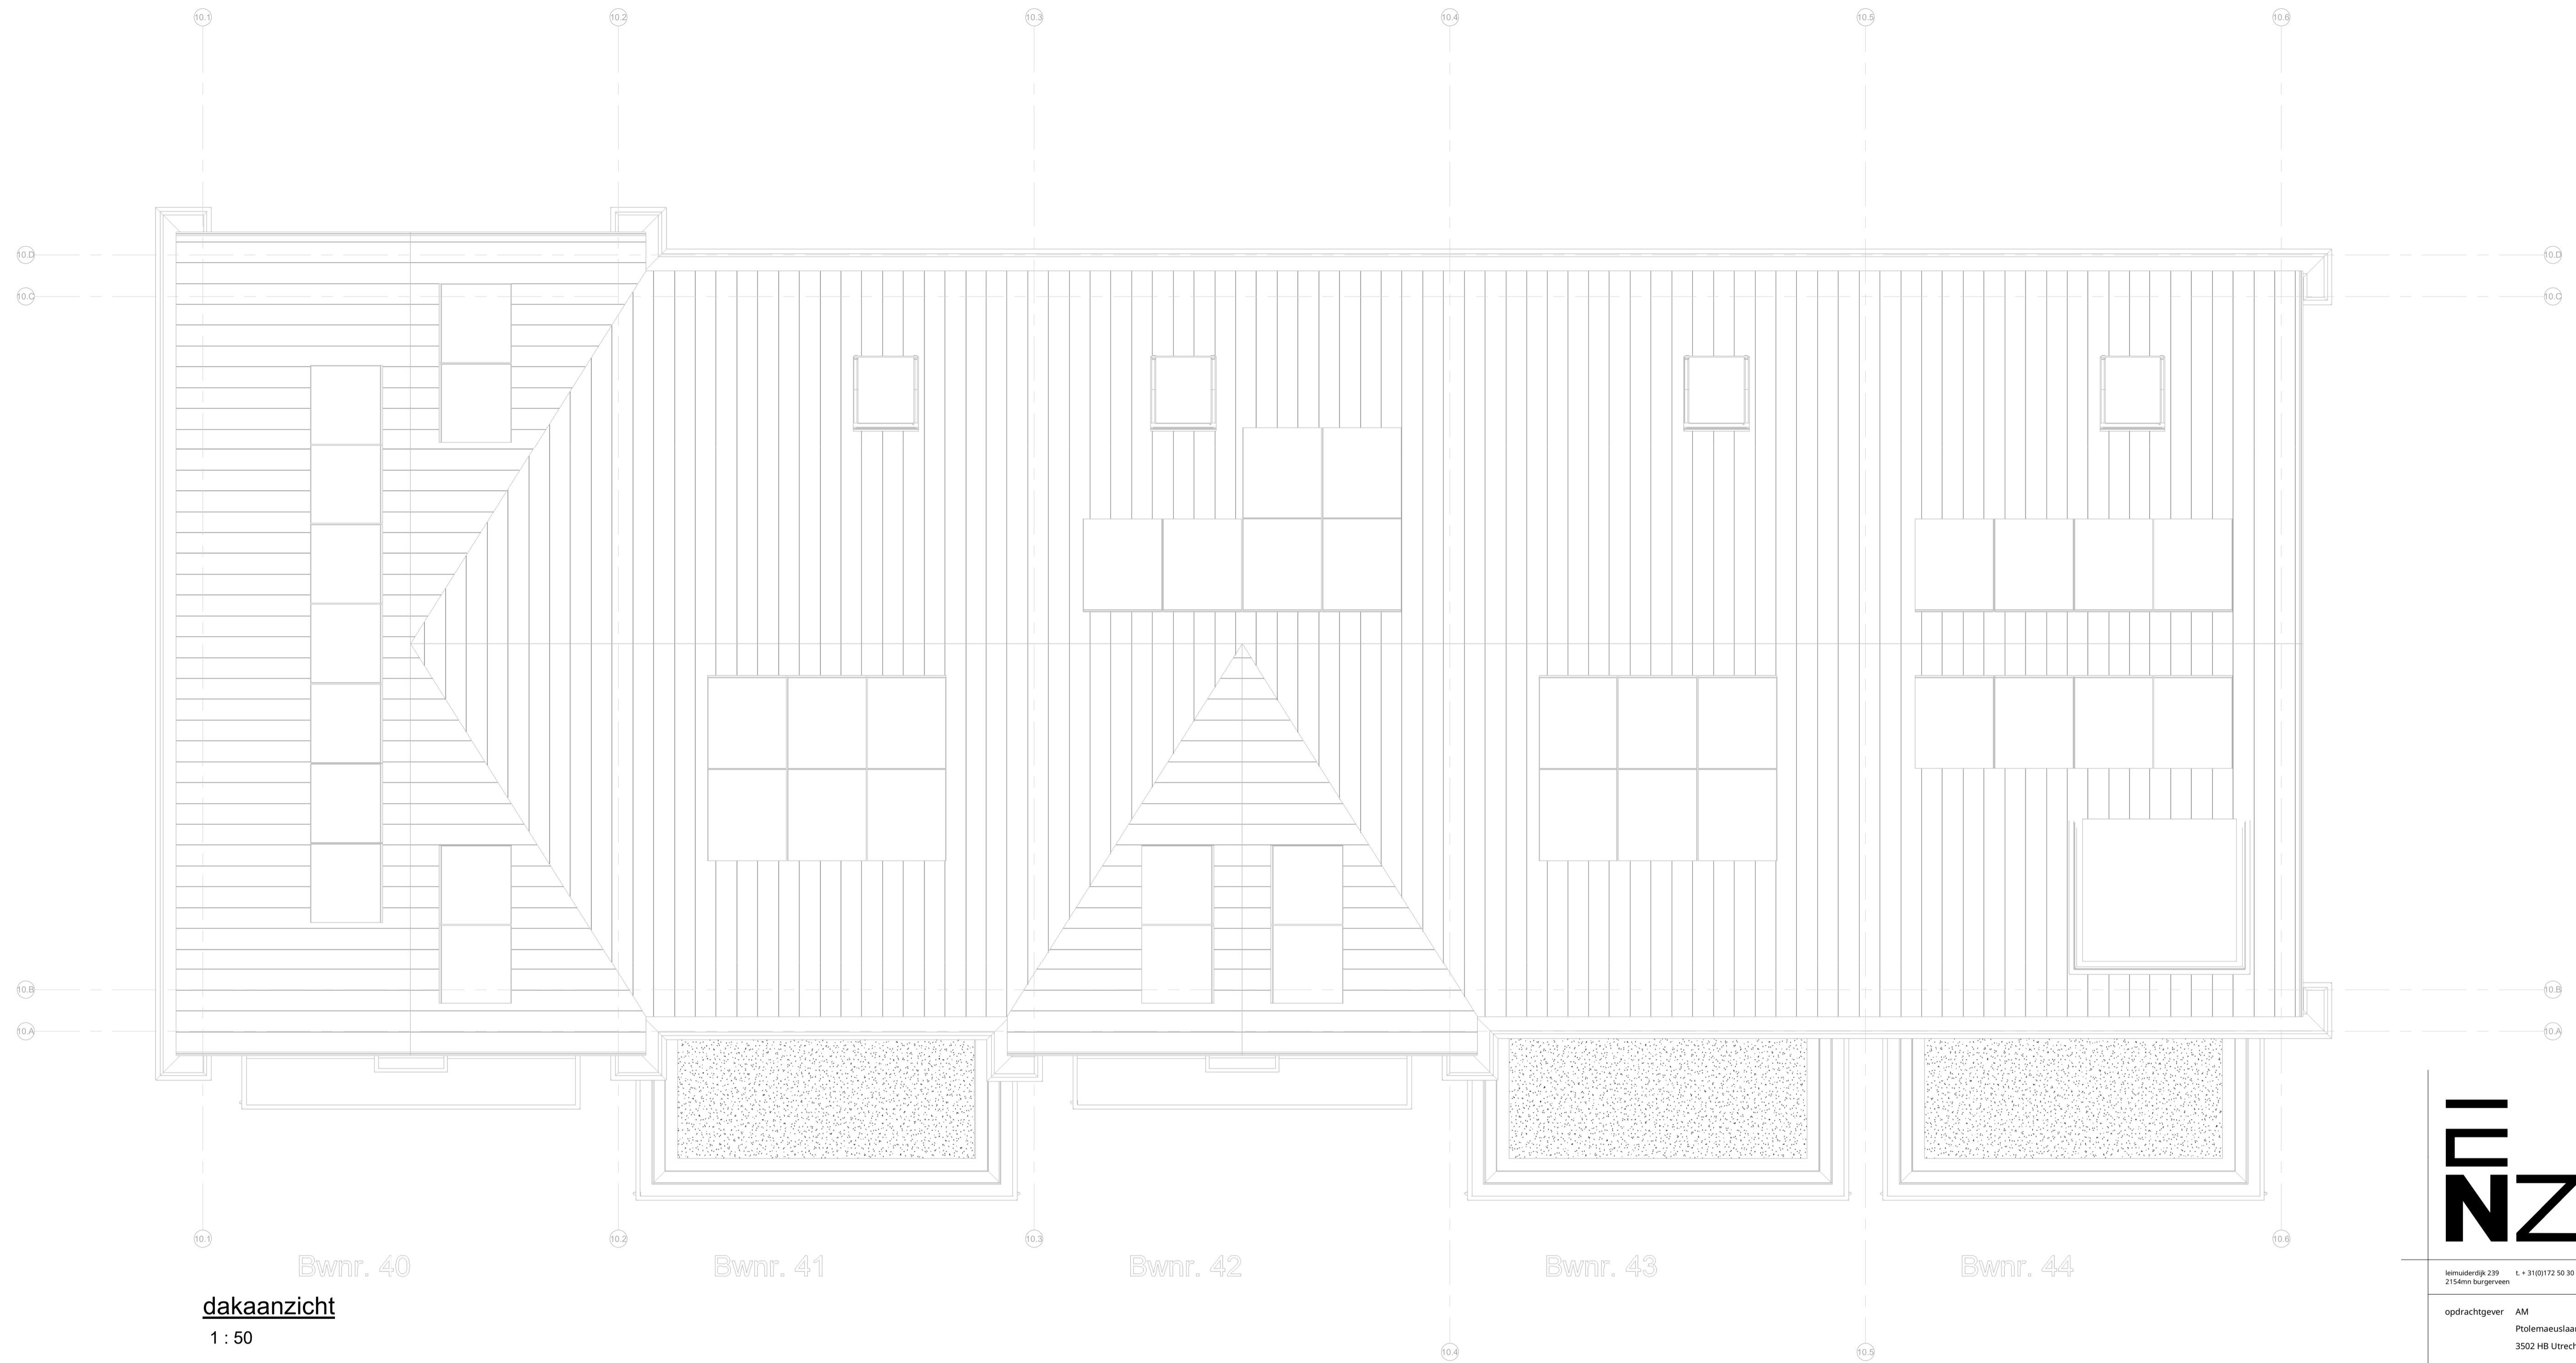

dakaanzicht

1 : 50

Renvooi:

Algemeen:

- hwa hemelwaterafvoer (vierkant)
- no noodoversort
- = vergroten van vertijfsgebied *
- = krijtstreep *
- * krijtstreep en vergroten van vertijfsgebied is op basis van de basis plattegronden. -> n.l.b. na keuzes van opties.

Installaties:

- ruimte voorzien van vloerverwarming
- opstelplaats verdeler vloerverwarming (incl. wcd)
- mechanisch toevoerpunt in het plafond (positie indicatief)
- mechanisch afzuigpunt in het plafond (positie indicatief)
- douche
- kraan
- bouwkundige schacht
- afmeting deurbreedte
- afmeting deurbreedte van geluidwerende deur


Elektra:

- rookmelder (plafond)
- aansluitpunt UTP-RJ45
- thermostaat
- bediening WTW (3-standen schakelaar)
- drukknop deurbel
- zoemer deurbel
- plafondlichtpunt
- wandlichtpunt
- schakelaar
- serieschakelaar
- wisselschakelaar
- serie wisselschakelaar
- wandcontactdoos enkel gearad
- wandcontactdoos dubbel gearad (naast elkaar)
- elektrische radiator
- meterkast


Overig:

- opstelplaats wasmachine
- opstelplaats wasdroger
- opstelplaats keuken
- positie garderobe
- knopluik
- vizotrap


Schuifdeuren:

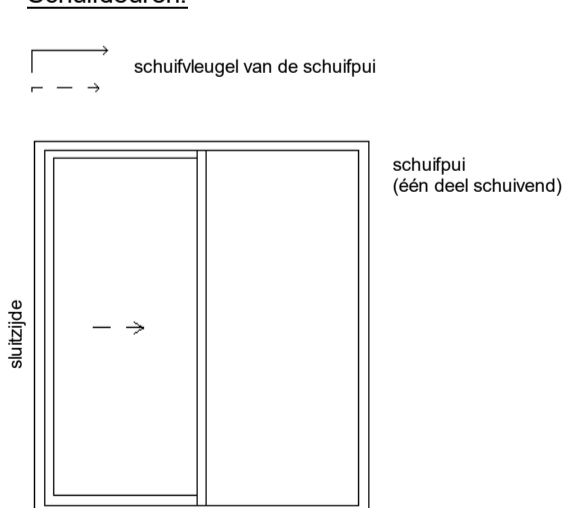

Deuren:

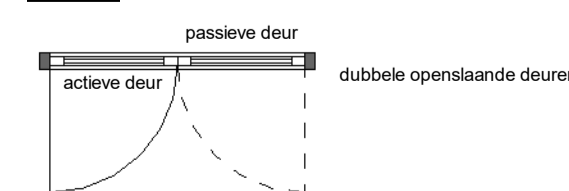

Draairichting ramen/deuren:

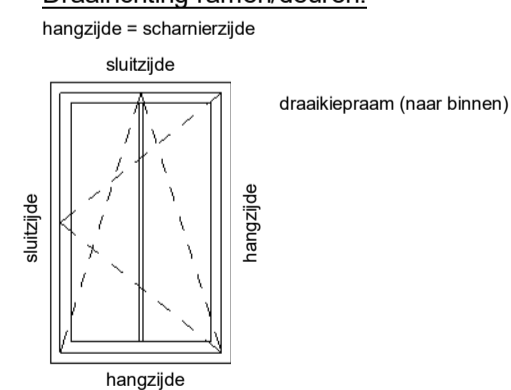

Blok 10:

- Bnr. 40 (type Q1)
- Bnr. 41 (type R1)
- Bnr. 42 (type T1)
- Bnr. 43 (type R1)
- Bnr. 44 (type S2sp)



kennerdijk 239 t + 31(0)172 50 30 90 info@enzoarchitecten.nl
2154Ann burgerveen www.enzoarchitecten.nl

opdrachtgever AM
Prolemaeuslaan 80
3502 HB Utrecht

project Quatrebras Centrum Oost+West
Centrum Oost+West
Badhoevedorp

tekening Blok 10 - dakaanzicht

fase Verkoop tekeningen

schaal 1 : 50
formaat A1
getekend ST

projectdatum 15-02-2024
wijziging a 19-03-2024
wijziging b 10-04-2024
wijziging c 11-04-2024
wijziging d
wijziging e

DEFINITIEF


ALLE MATEN IN HET WERK TE CONTROLEREN !

projectnummer


21544

tekeningnummer


VK-B.10-05

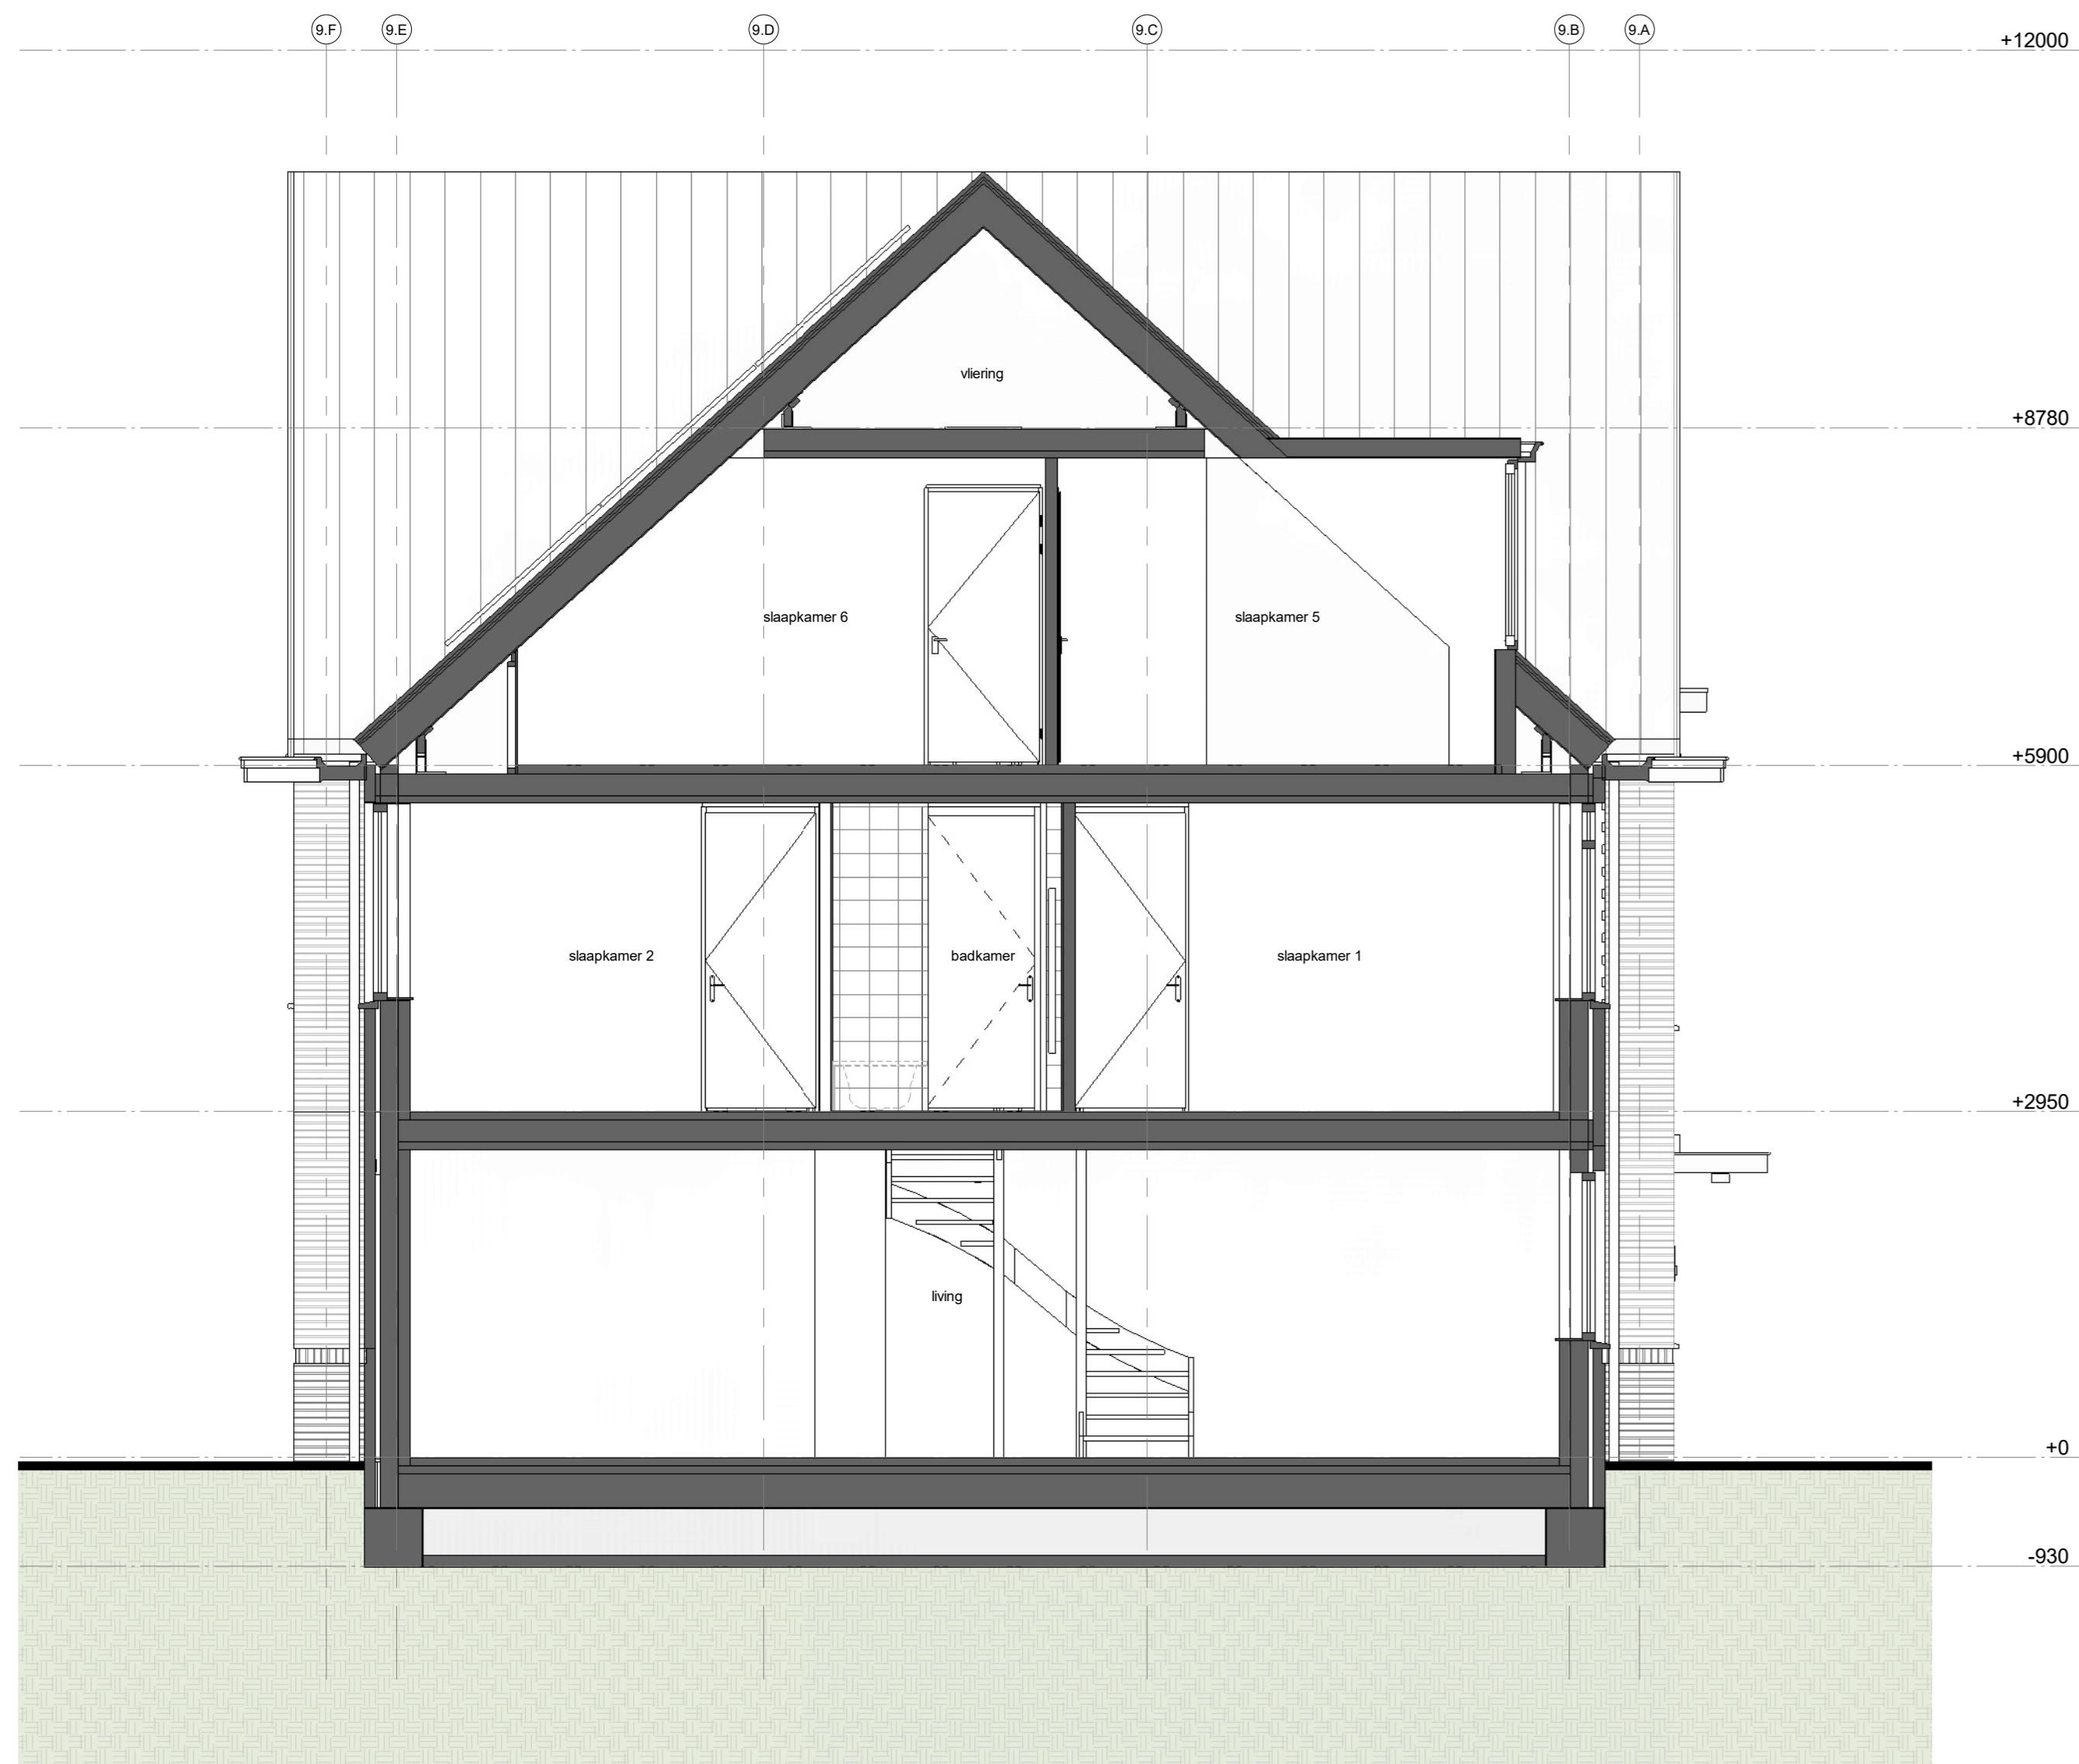


Doorsnede type O1
1 : 50

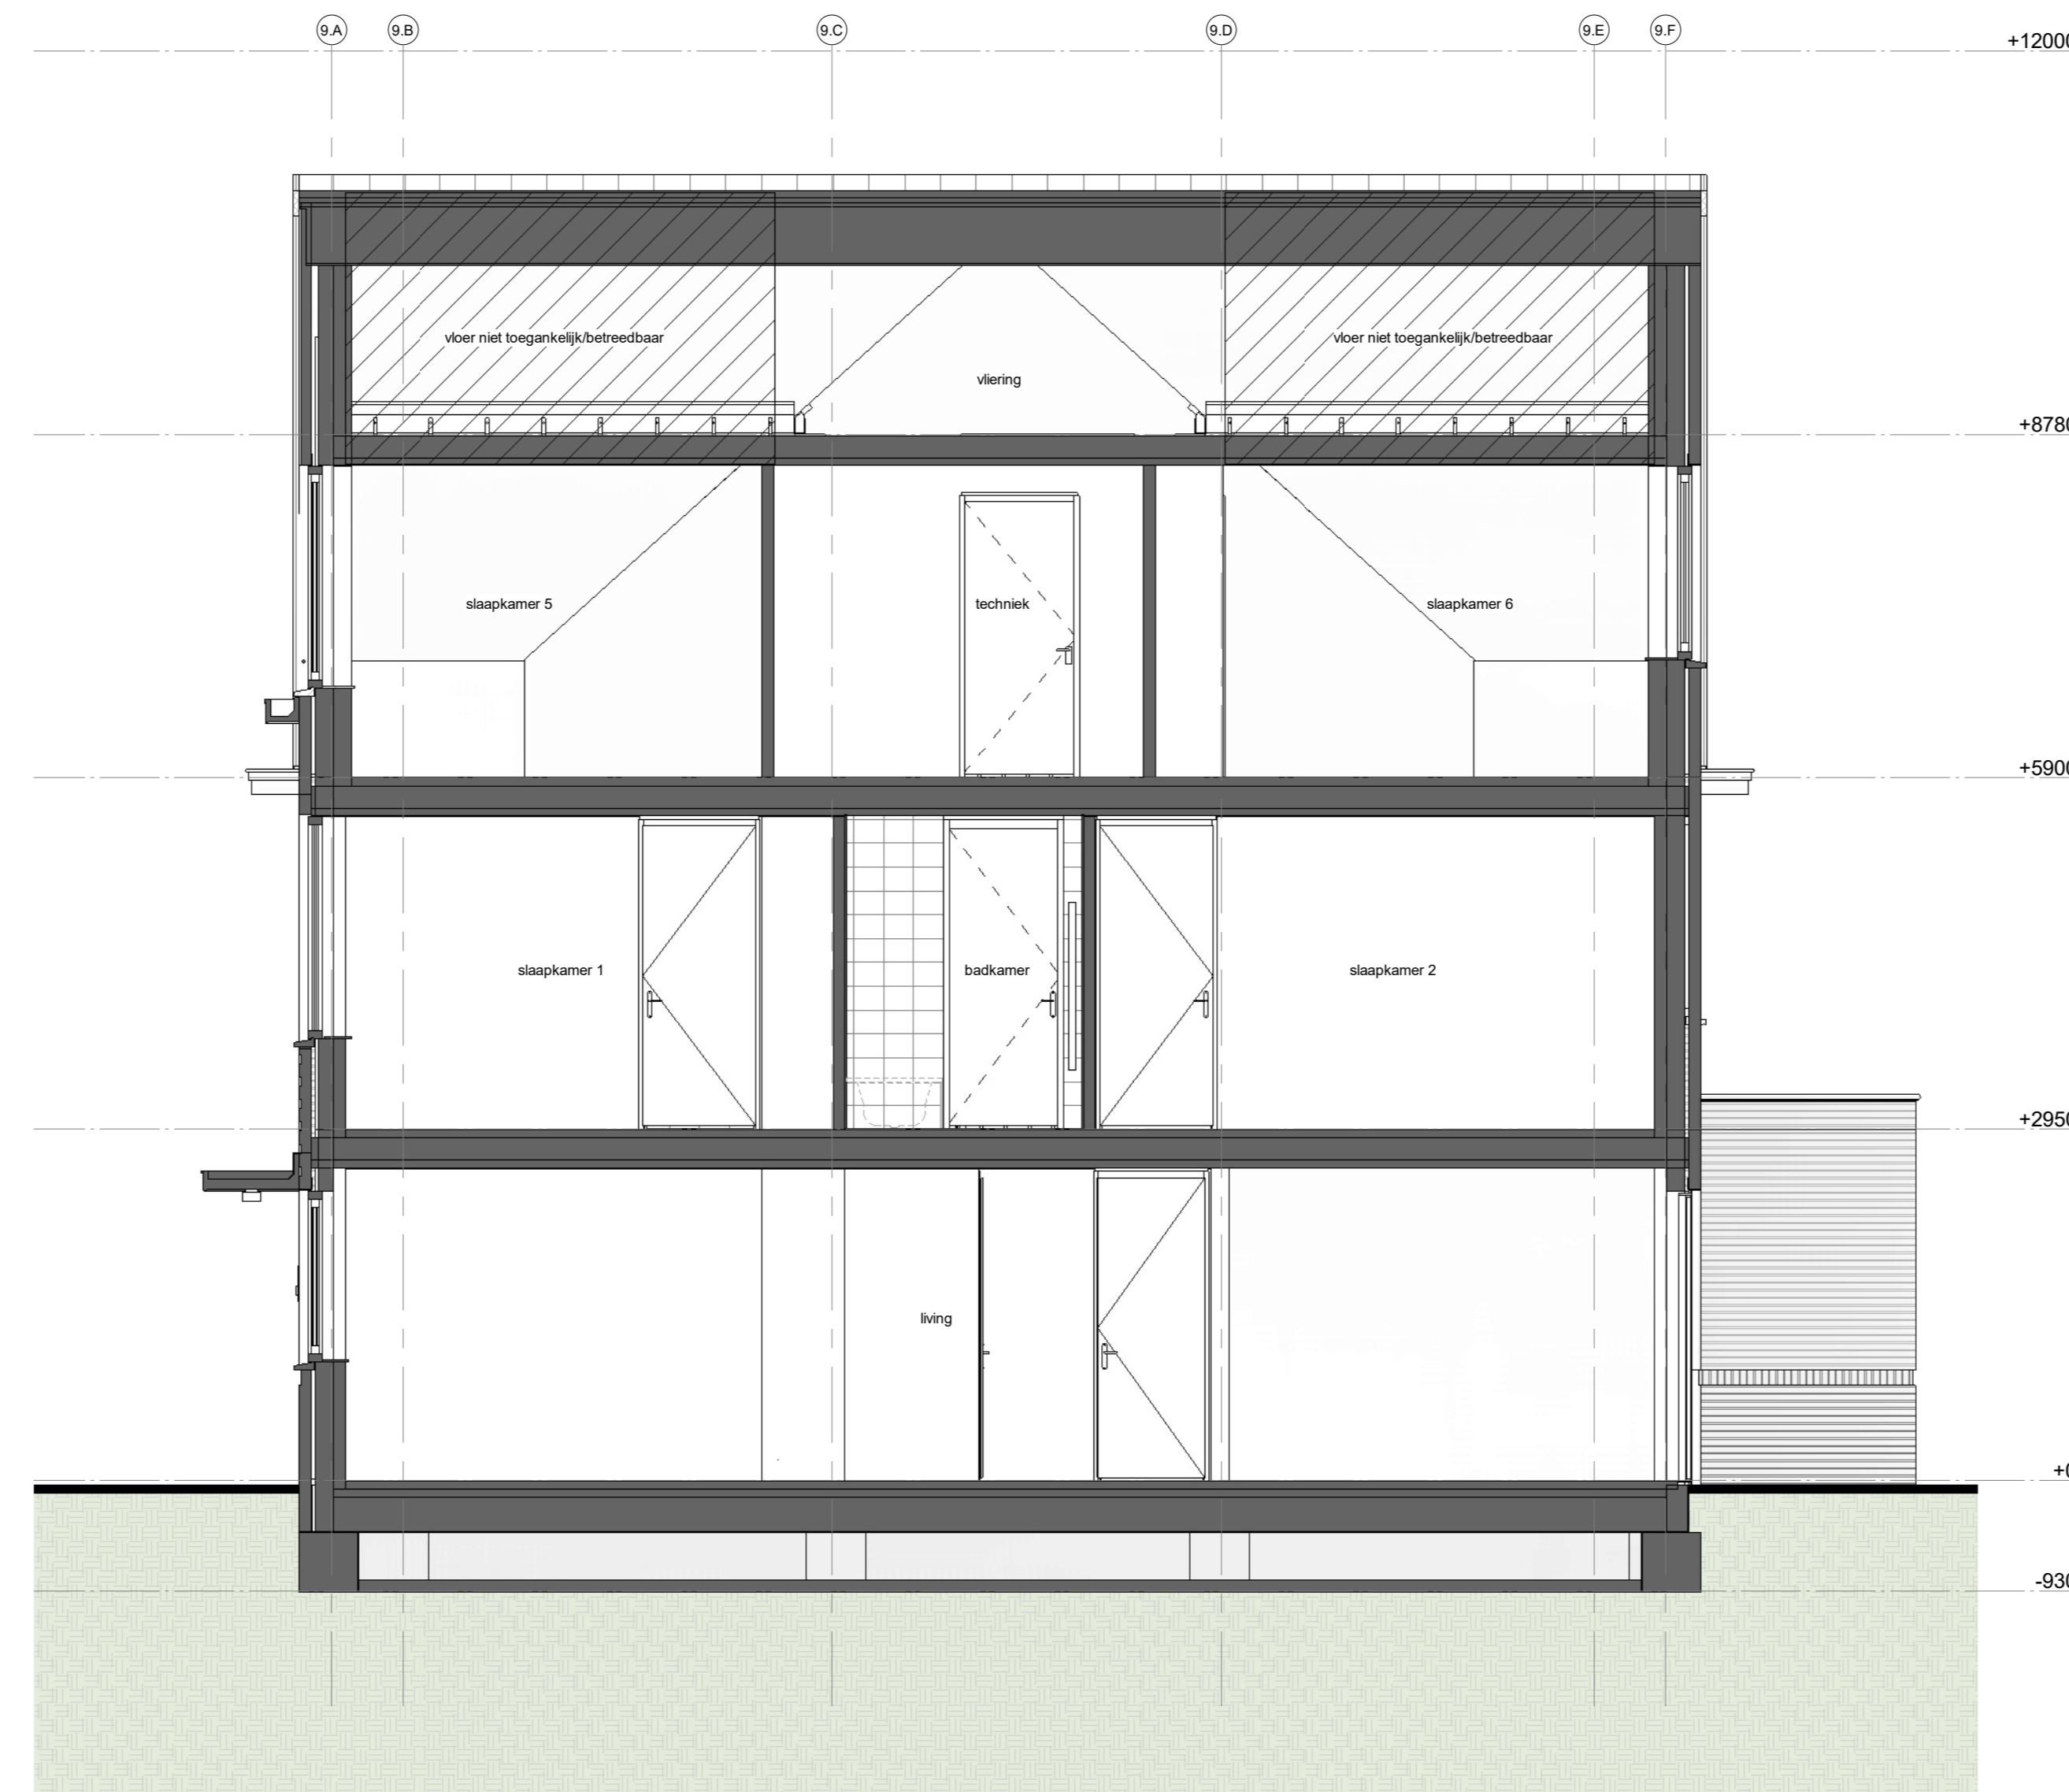


Doorsnede type P1
1 : 50

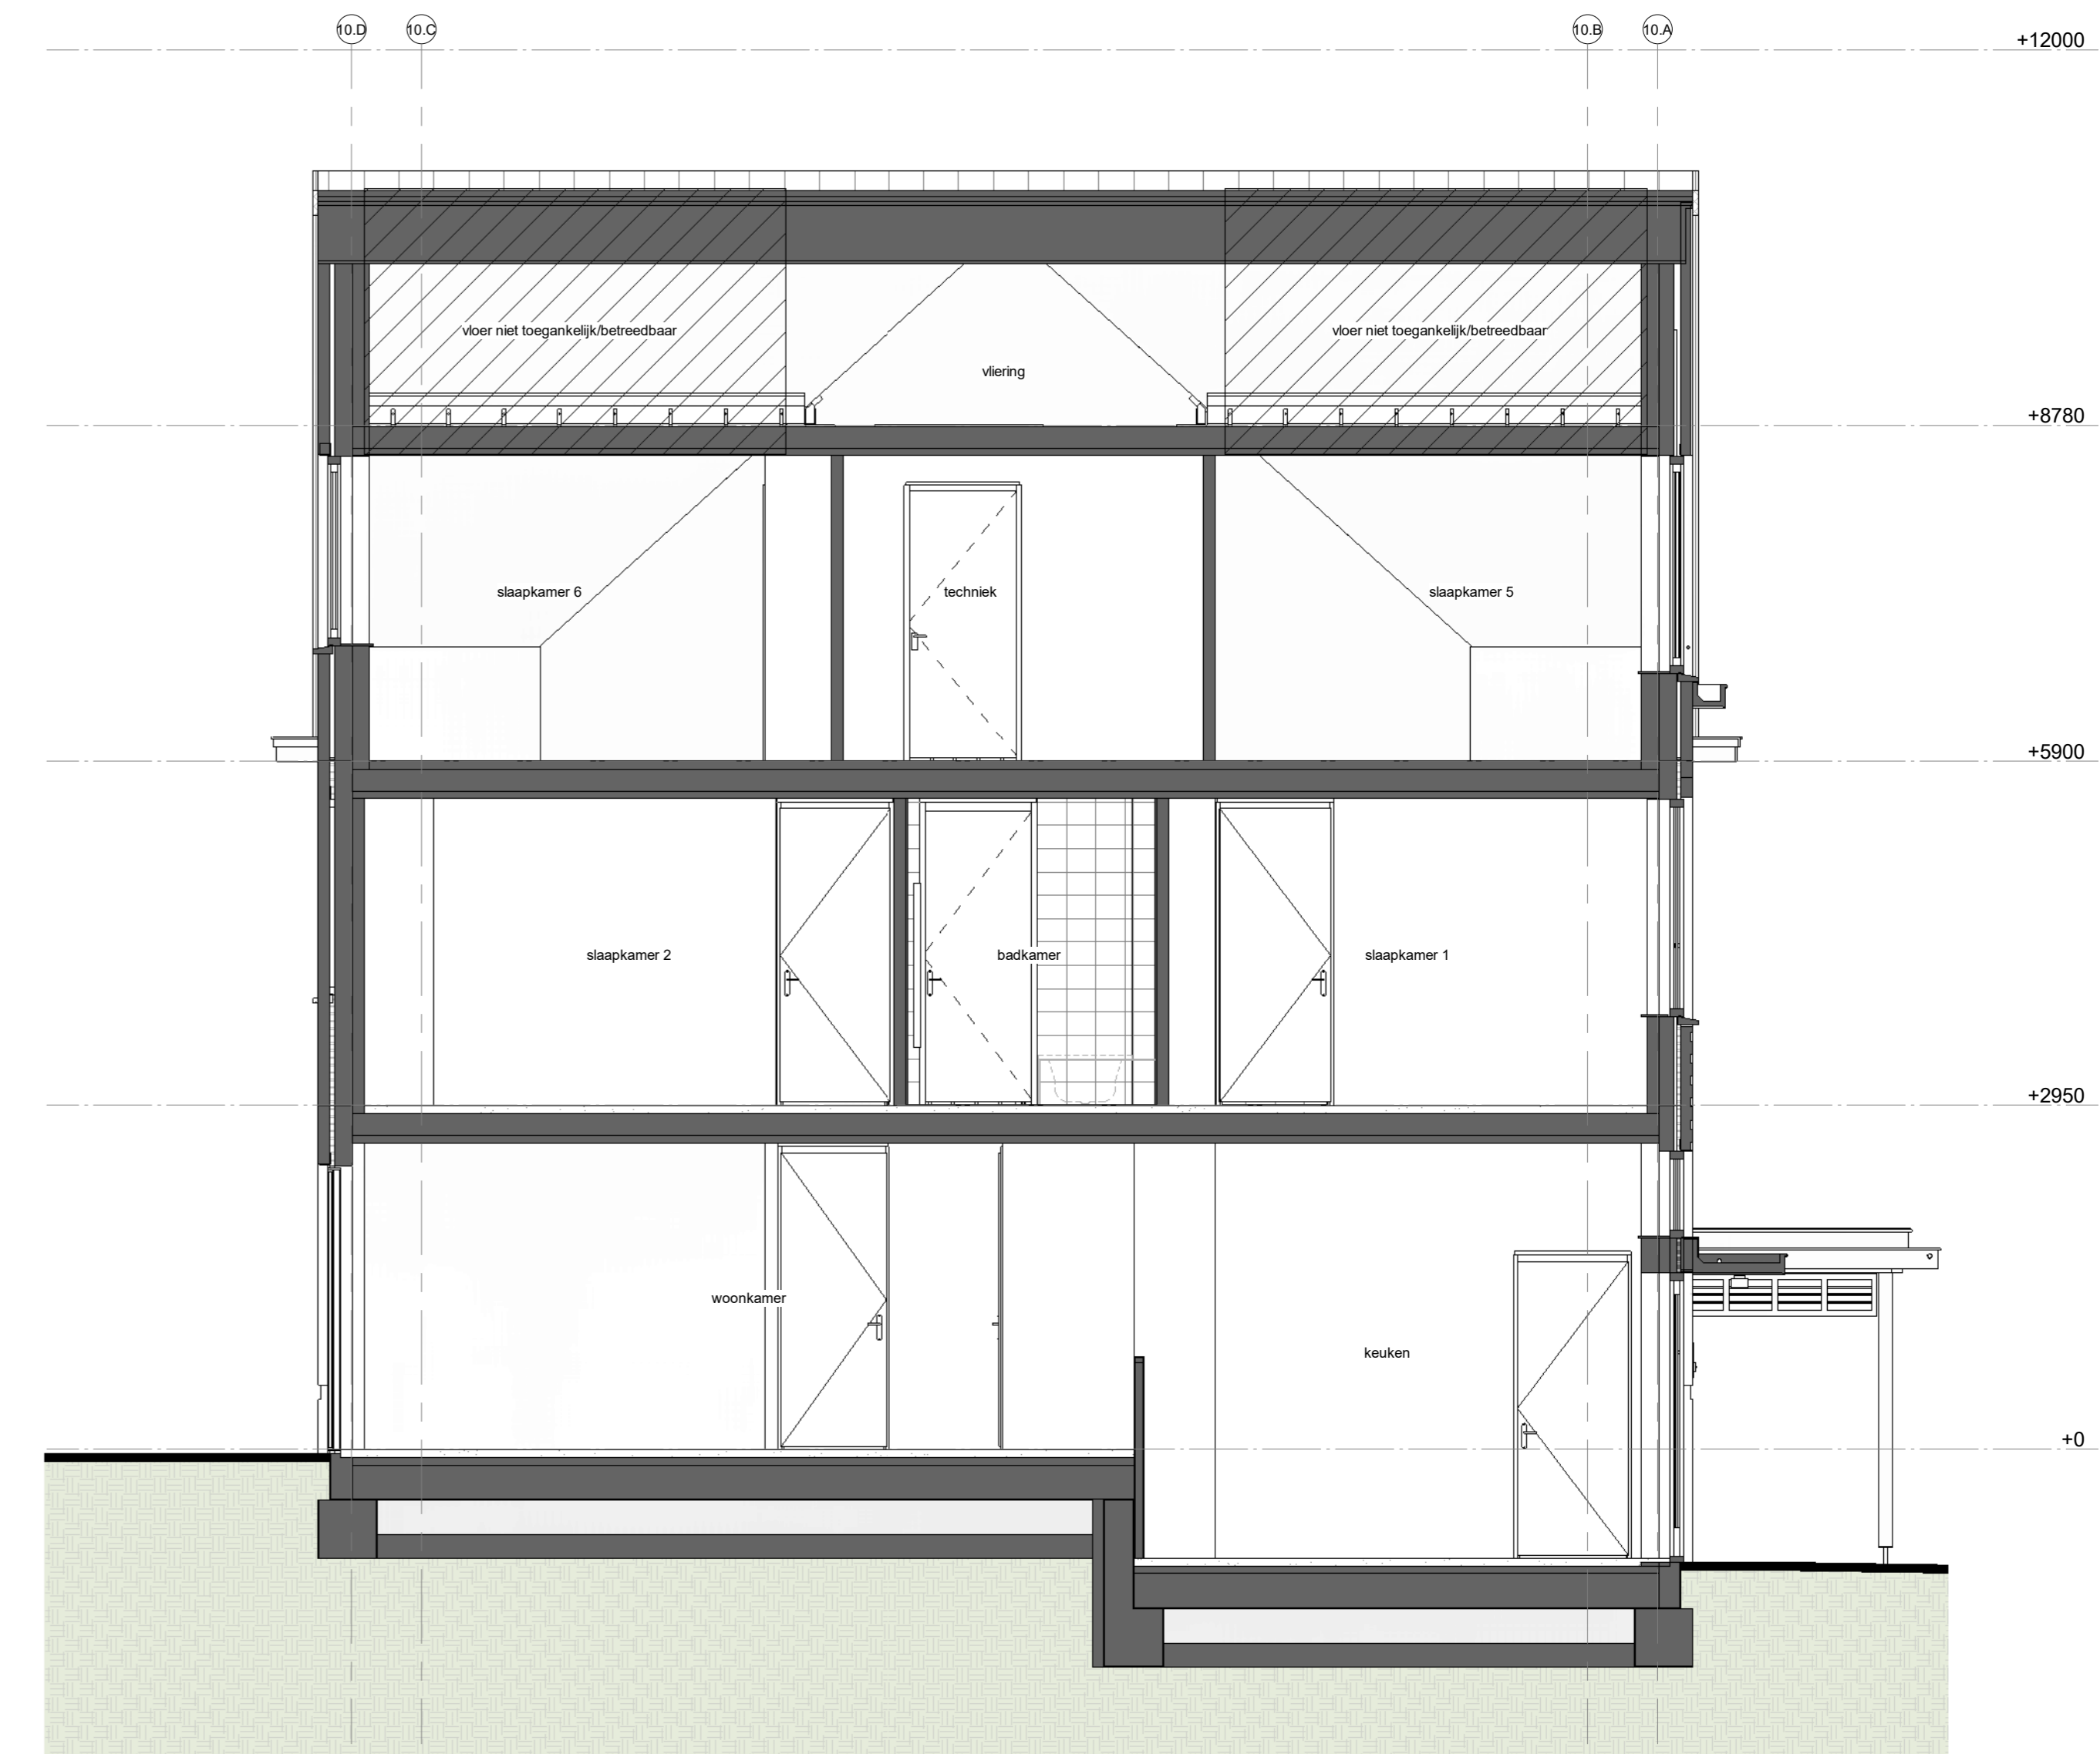


Doorsnede type Q1
1 : 50

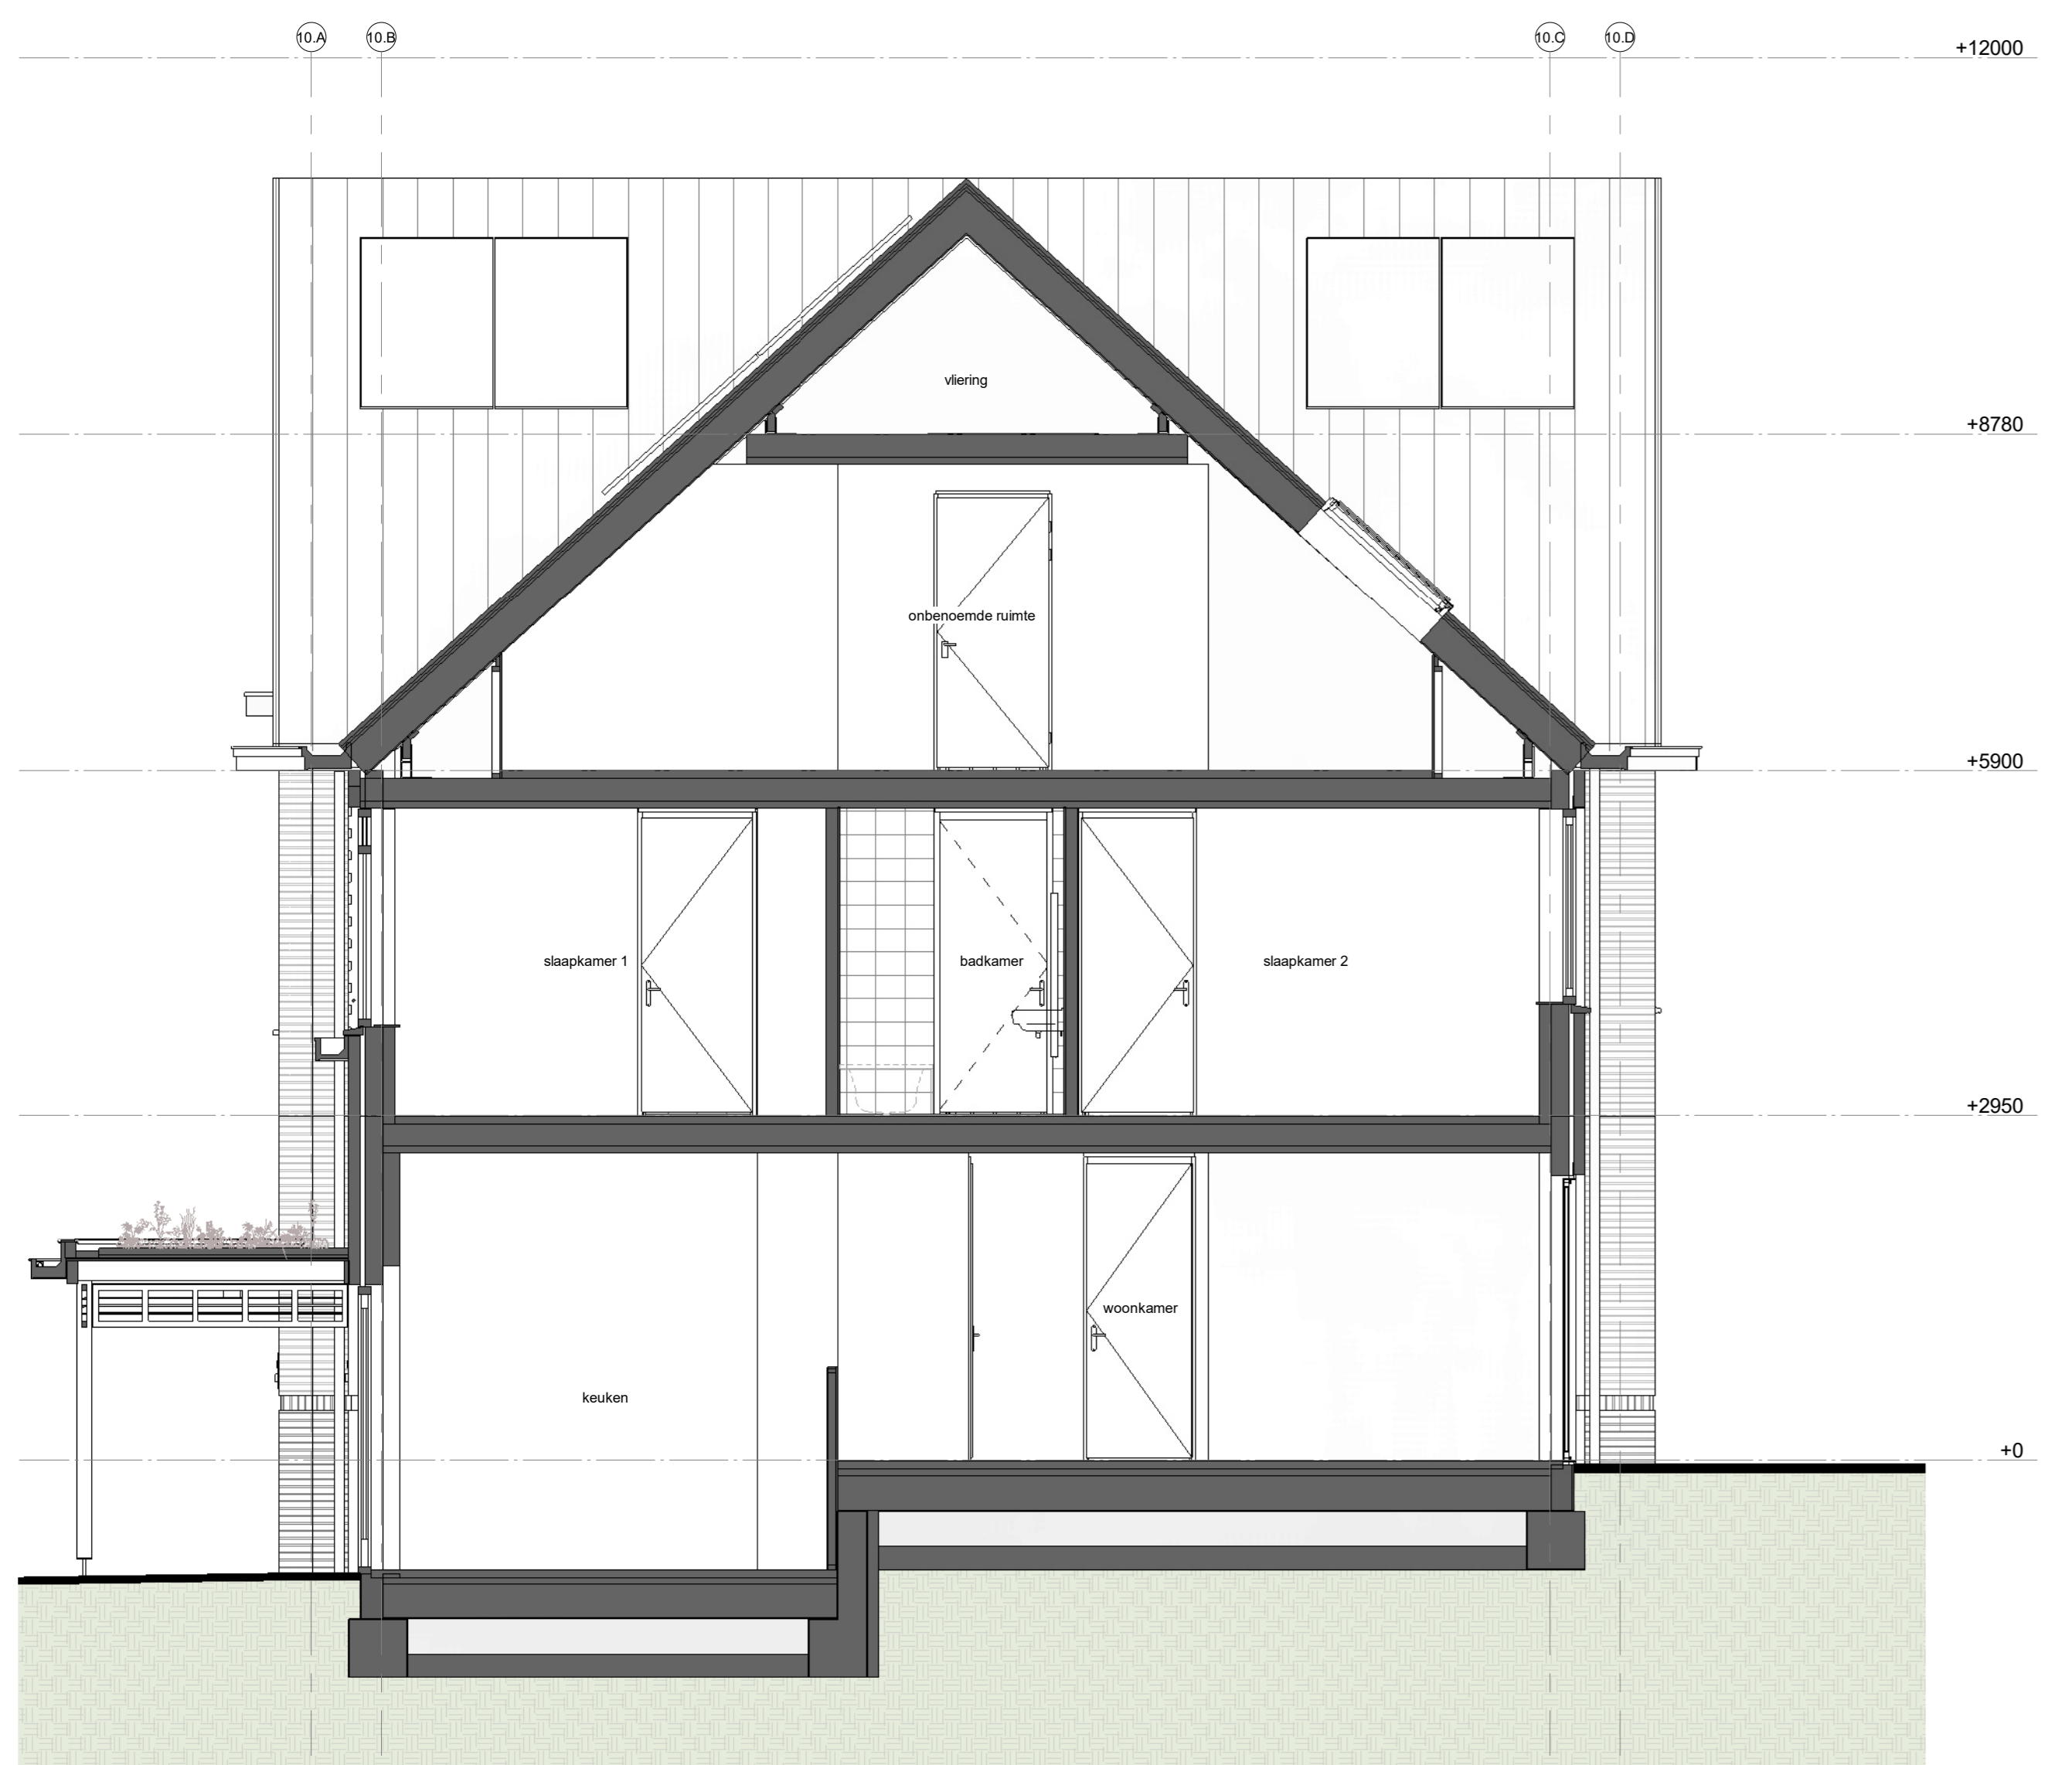

Doorsnede type R1
1 : 50

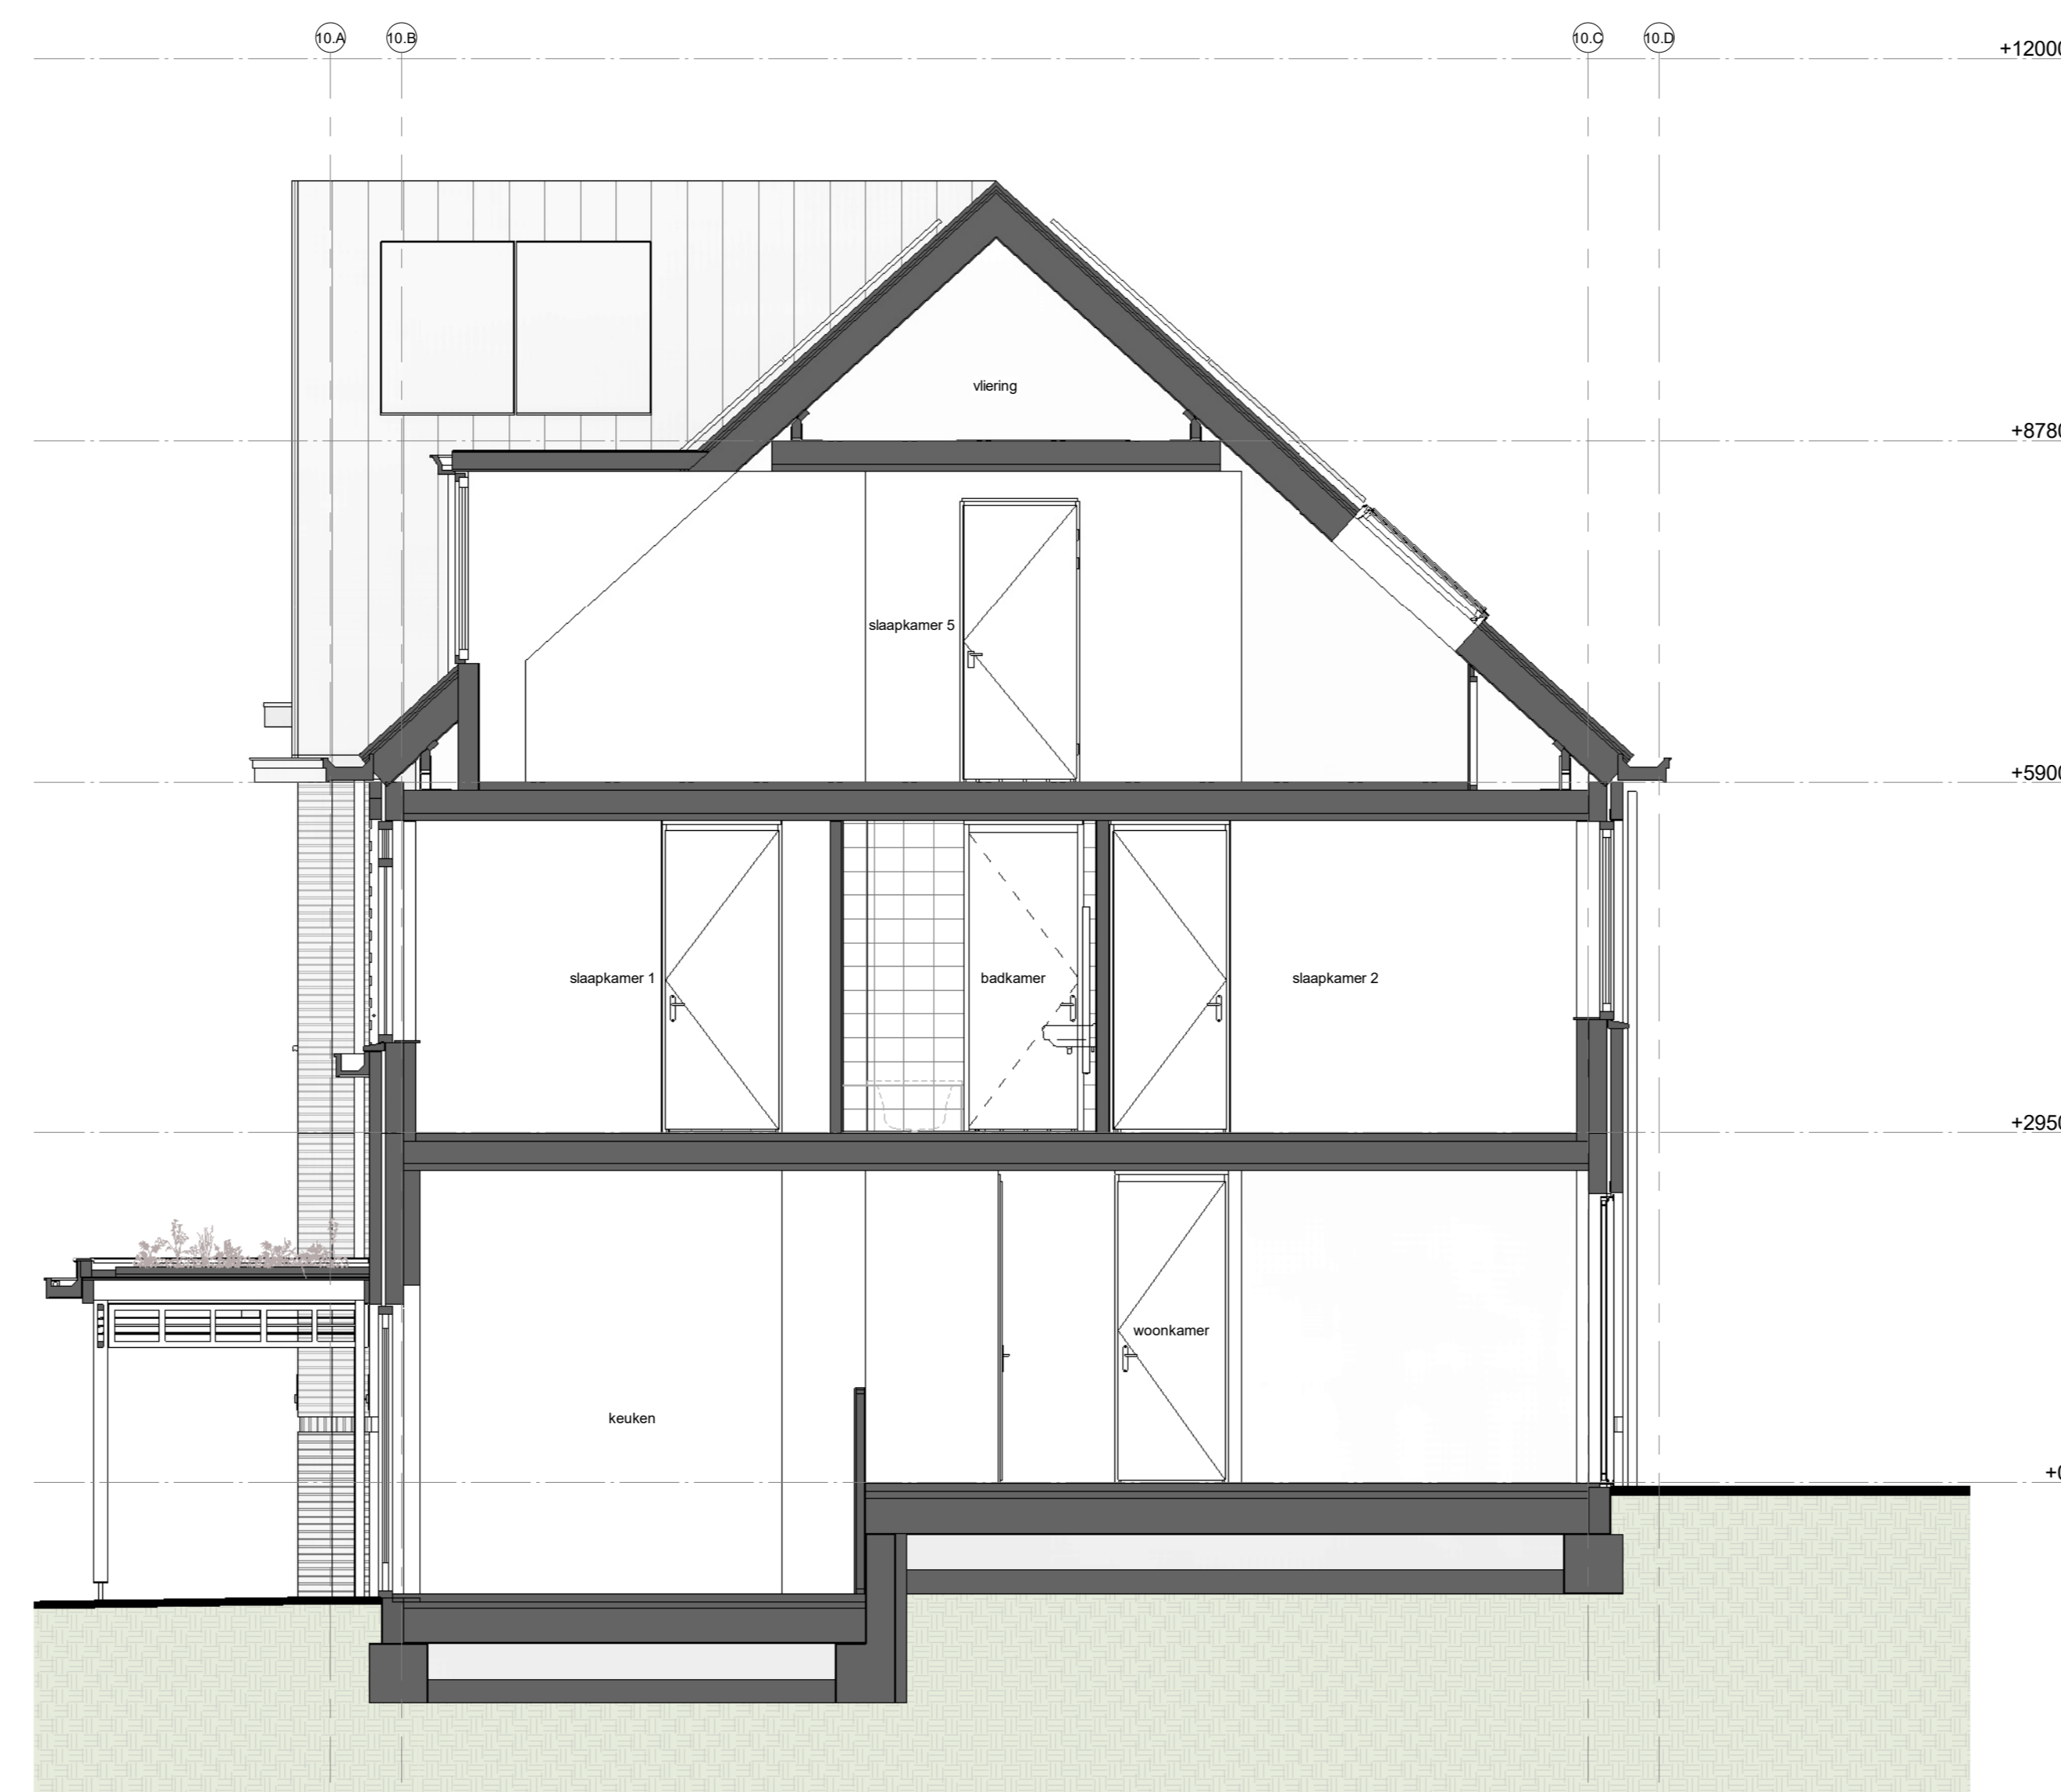

Doorsnede type S2sp
1 : 50

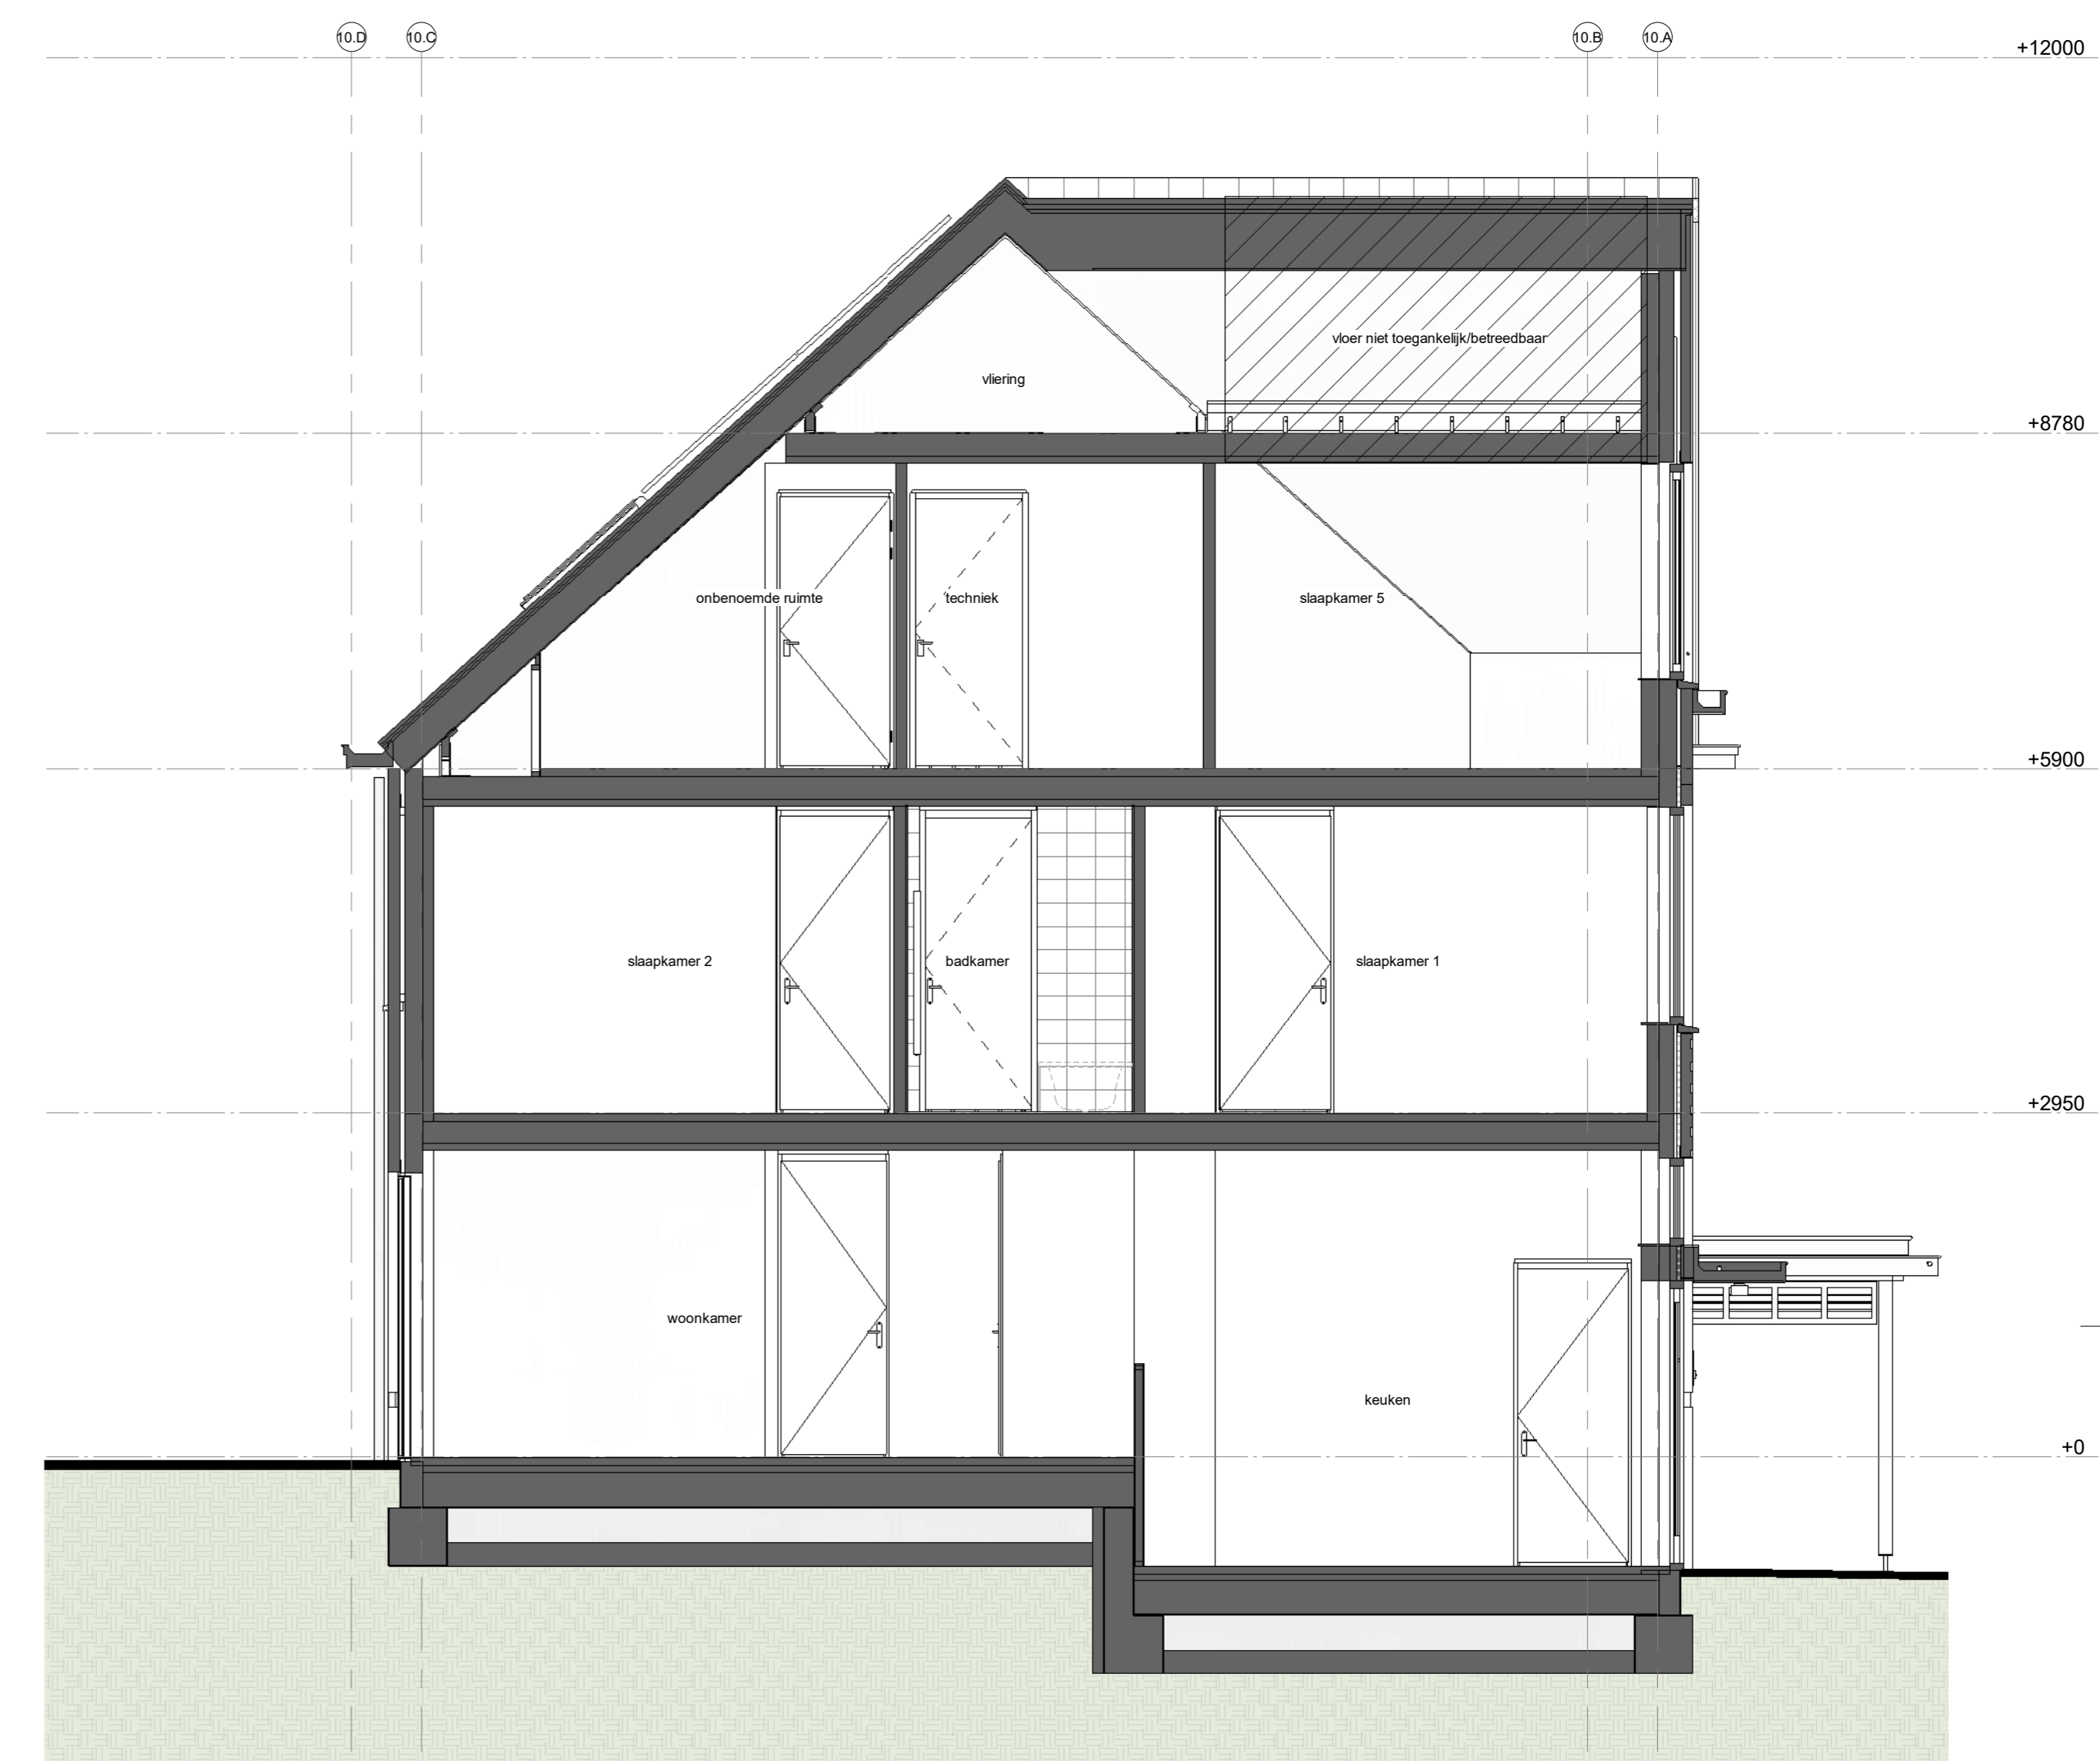

Doorsnede type T1
1 : 50

VK-B.xx-26

kenmerk: 228 23044-bergen	L + 316172 30 30 90	info@enzoarchitecten.nl www.enzoarchitecten.nl
opdrachtgever: AM	Postbuslocus 80 3502 HB Utrecht	
project: Quatriënn Centrum Oost-West Centrum Oost-West Bathovenwijk		
tekening: doorsnedes - O1, P1, Q1, R1, S2sp, T1		
fase: Verkoop tekeningen		
schaal: 1 : 50		
formaat: A0		
getekend: ST		
projectdatum: 15-02-2024		
wijziging a: 19-03-2024		
wijziging b: 10-04-2024		
wijziging c:		
wijziging d:		
wijziging e:		
DEFINITIEF		
projectnummer:	21544	
tekeningnummer:	VK-B.xx-26	