


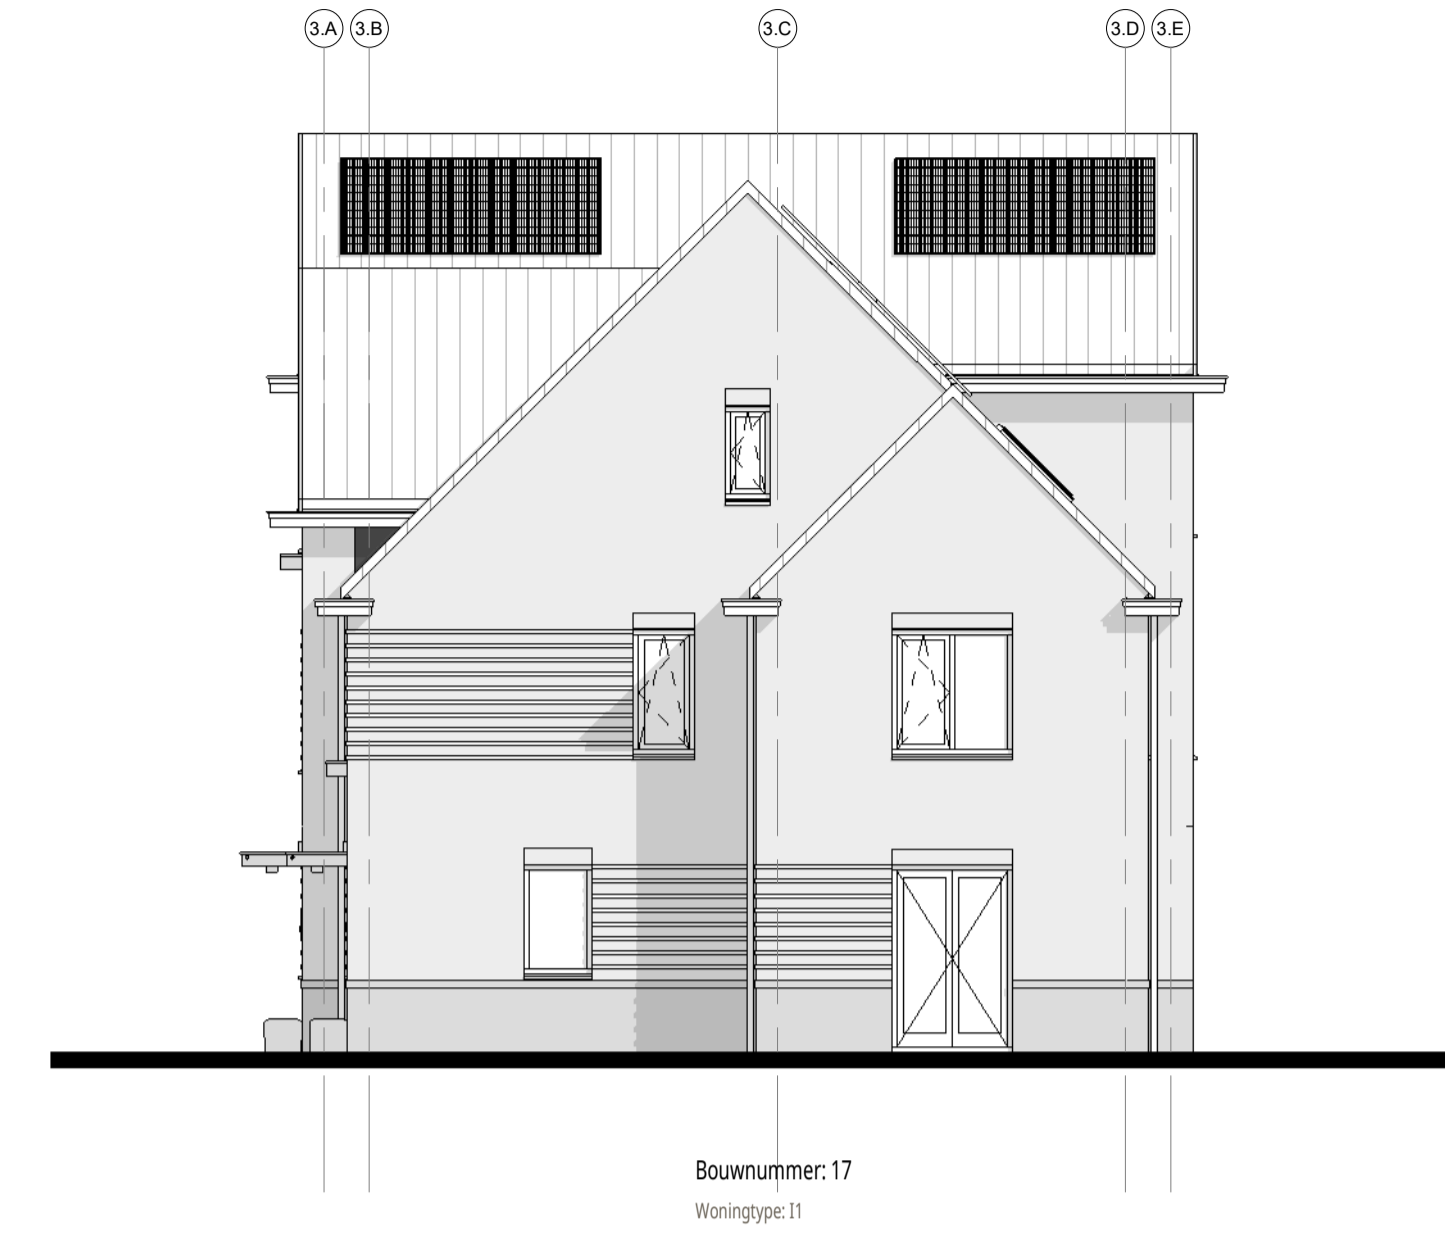


**voorgevel**  
1 : 100



**rechttergevel**  
1 : 100



**achtergevel**  
1 : 100

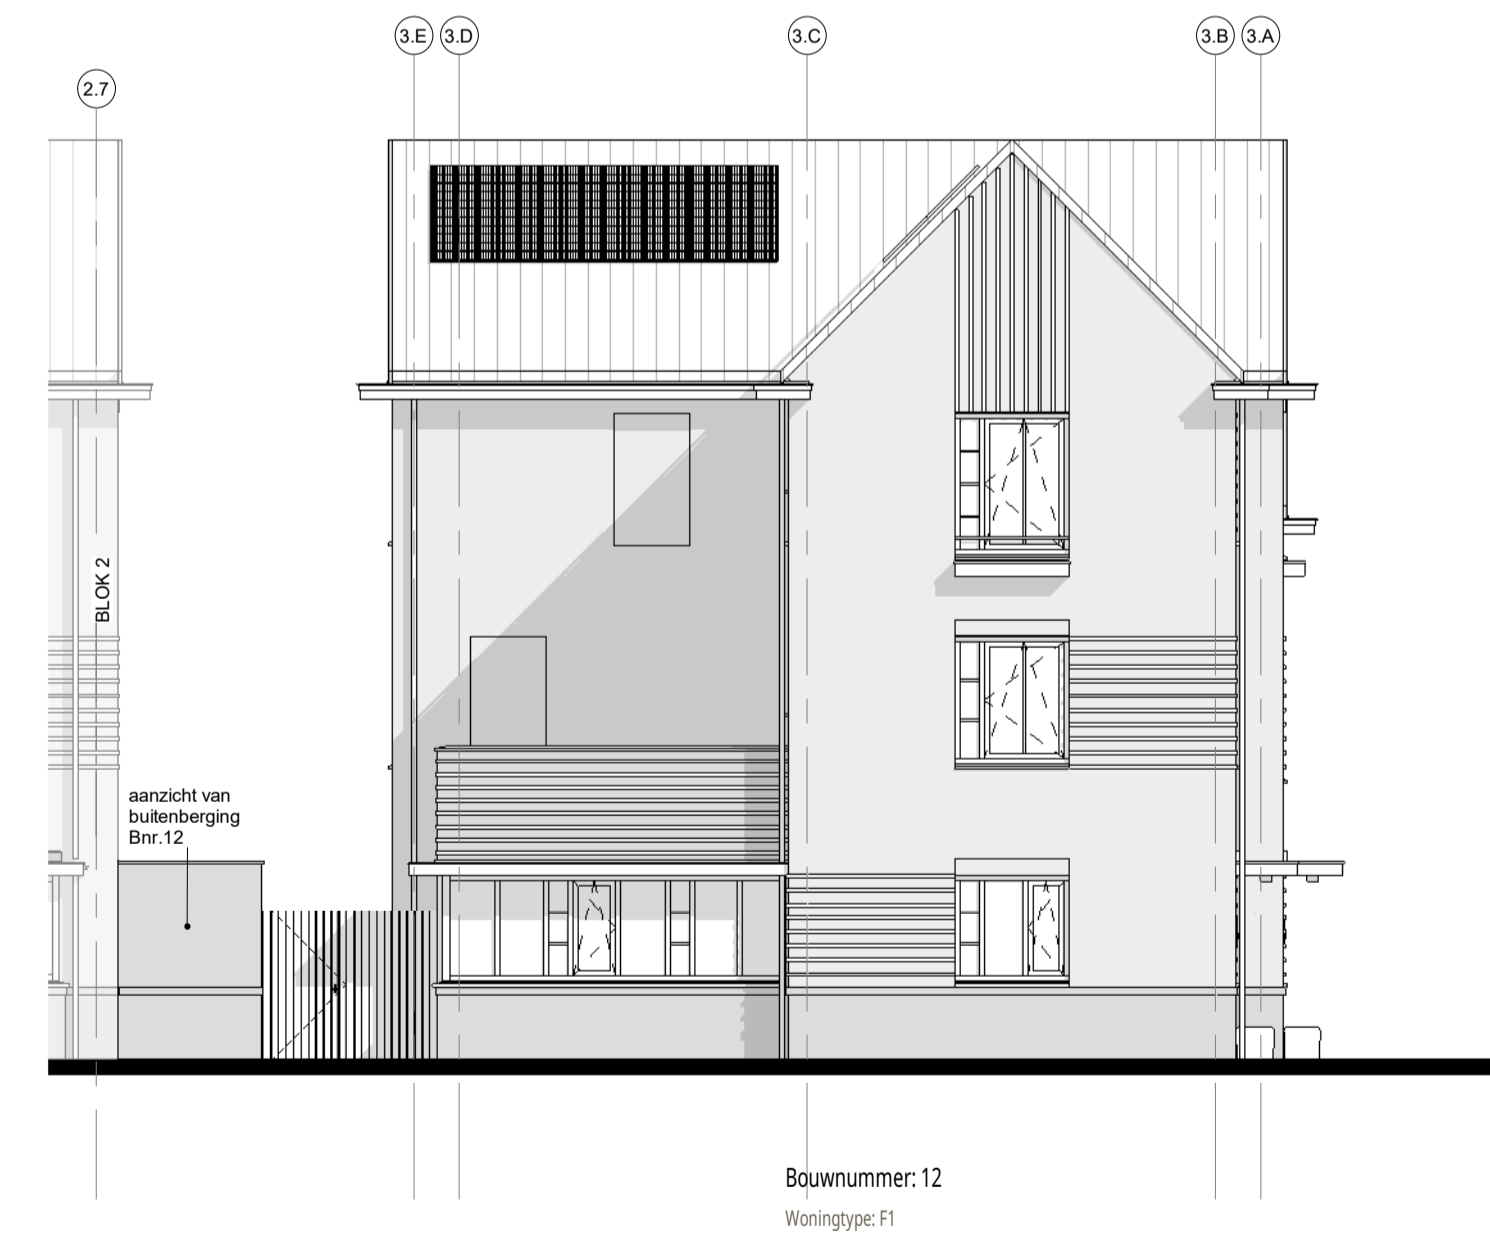

**linkergevel**  
1 : 100

Disclaimer:  
Het aantal PV-panelen en de posities zijn  
indicatief en worden definitief bepaald aan de  
hand van de BENG-berekening

**ENZO**®

kenmerk: 239 t + 31(0)172 50 30 90 info@enzoarchitecten.nl  
2154nn burgeveen www.enzoarchitecten.nl

opdrachtgever AM  
Prolemaeuslaan 80  
3502 HB Utrecht

project Quatrebras Centrum Oost+West  
Centrum Oost+West  
Badhoevedorp

tekening Blok 3 - gevelaanzichten

fase Verkoop tekeningen

schaal 1:100  
formaat A1  
getekend ST

projectdatum 15-02-2024  
wijziging a 19-03-2024  
wijziging b 10-04-2024  
wijziging c  
wijziging d  
wijziging e

**DEFINITIEF**

ALLE MATEN IN HET WERK TE CONTROLEREN !

projectnummer


**21544**

tekeningnummer

**VK-B.03-11**

**Blok 3 :**

Bnr. 12 (type F1)  
Bnr. 13 (type G1)  
Bnr. 14 (type H1)  
Bnr. 15 (type H2sp)  
Bnr. 16 (type B3)  
Bnr. 17 (type I1)

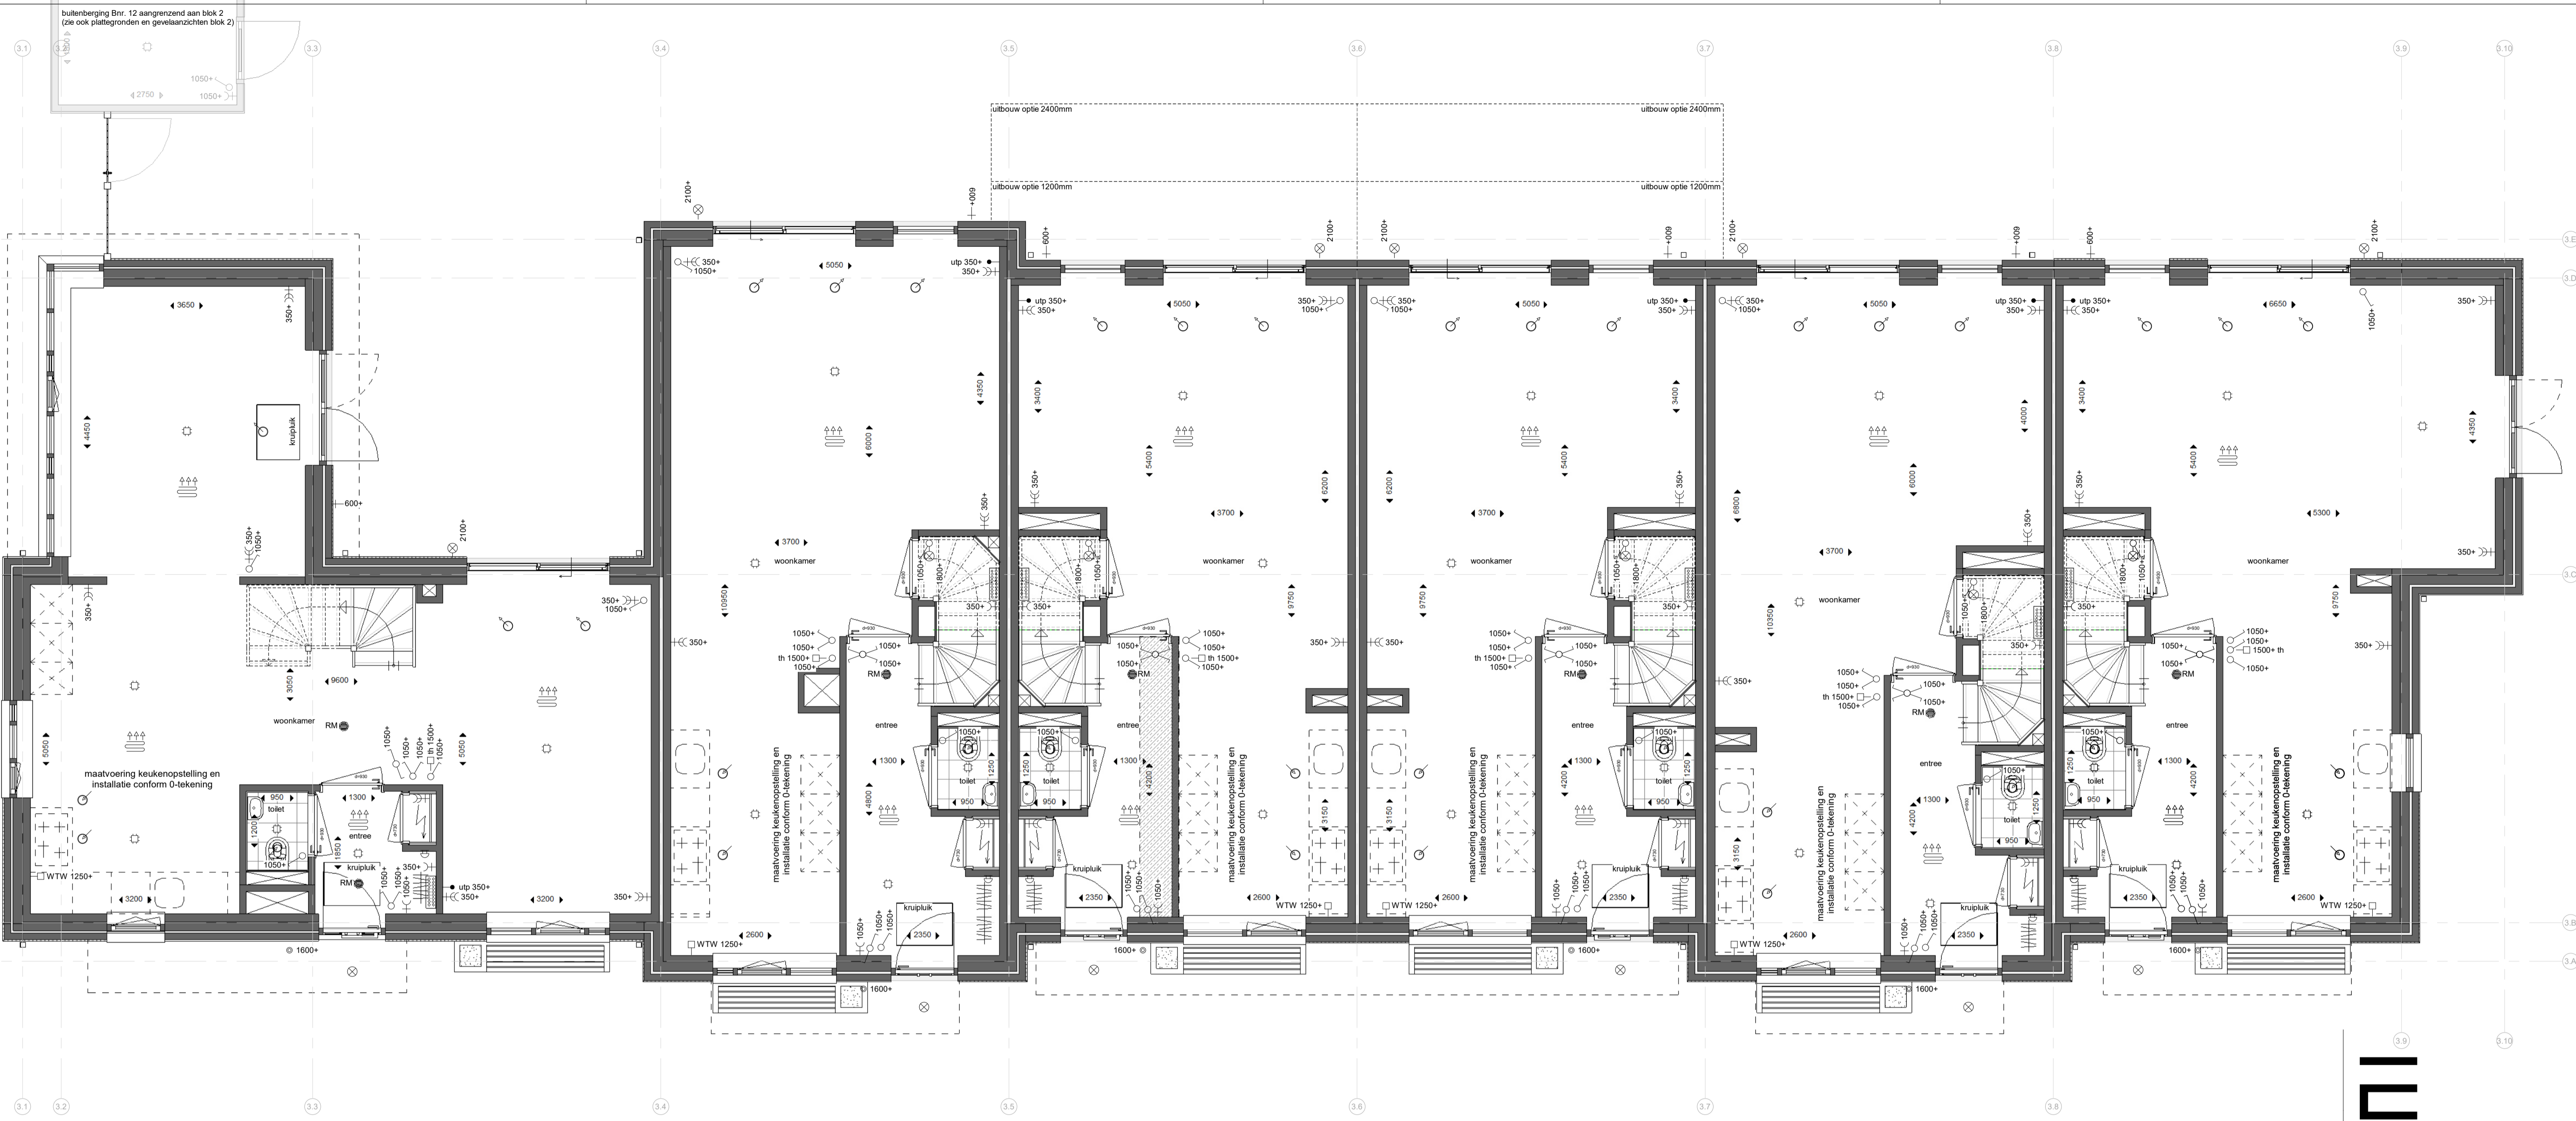

Bwnr. 12

Bwnr. 13

Bwnr. 14

Bwnr. 15

Bwnr. 16

Bwnr. 17

**begane grond**

1:50

**Renvooi:**

**Algemeen:**

- hwa hemelwaterafvoer (vierkant)
  - no noodoversbort
  - = vergroten van vertijfsgebied \*
  - = krijtstreep \*
- \* krijtstreep en vergroten van vertijfsgebied is op basis van de basis plattegronden. -> n.l.b. na keuzes van opties.

**Installaties:**

- ruimte voorzien van vloerverwarming
- opstelplaats verdeler vloerverwarming (incl. wcd)
- mechanisch toevoerpunt in het plafond (positie indicatief)
- mechanisch afzuigpunt in het plafond (positie indicatief)
- douche
- kraan
- bouwkundige schacht
- afmeting deurbreedte
- afmeting deurbreedte van geluidwerende deur


**Elektra:**

- rookmelder (plafond)
- utp aansluitpunt UTP-RJ45
- thermostaat
- WTW bediening WTW (3-standen schakelaar)
- drukknop deurbel
- zoemer deurbel
- plafondlichtpunt
- wandlichtpunt
- schakelaar
- serieschakelaar
- wisselschakelaar
- serie wisselschakelaar
- wandcontactdoos enkel geaard
- wandcontactdoos dubbel geaard (naast elkaar)
- elektrische radiator
- meterkast


**Overig:**

- opstelplaats wasmachine
- opstelplaats wasdroger
- opstelplaats keuken
- positie garderobe
- knippluk
- vizotrap


**Schuifdeuren:**

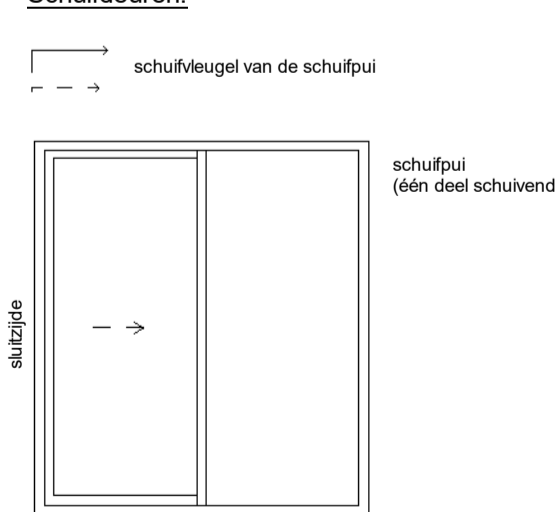

**Deuren:**

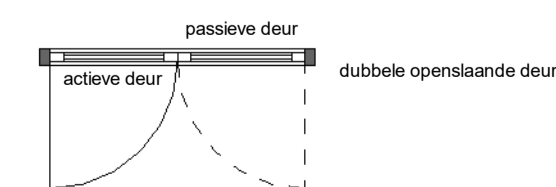

**Draairichting ramen/deuren:**

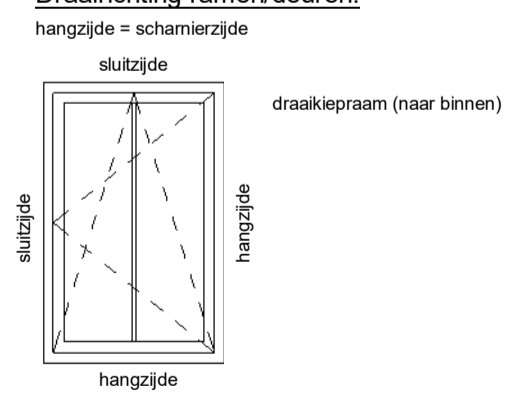

**ENZO**<sup>®</sup>

kerndijk 239 t + 31(0)72 50 30 90 info@enzoarchitecten.nl  
2154nn burgerven www.enzoarchitecten.nl

opdrachtgever AM  
Ptolemaeuslaan 80  
3502 HB Utrecht

project Quatrebras Centrum Oost+West  
Centrum Oost+West  
Badhoevedorp

tekening Blok 3 - begane grond

fase Verkoop tekeningen

schaal 1:50  
formaat A1  
getekend ST

projectdatum 15-02-2024  
wijziging a 19-03-2024  
wijziging b 10-04-2024  
wijziging c  
wijziging d  
wijziging e

**DEFINITIEF**  
ALLE MATEN IN HET WERK TE CONTROLEREN !

projectnummer  
**21544**  
tekeningnummer  
**VK-B.03-01**

**Blok 3:**  
Bnr. 12 (type F1)  
Bnr. 13 (type G1)  
Bnr. 14 (type H1)  
Bnr. 15 (type H2sp)  
Bnr. 16 (type B3)  
Bnr. 17 (type I1)

VK-B.03-01



Bwnr. 12

Bwnr. 13

Bwnr. 14

Bwnr. 15

Bwnr. 16

Bwnr. 17

**eerste verdieping**

1 : 50

**Renvooi:**

**Algemeen:**

- hwa hemelwaterafvoer (vierkant)
- no noodoversbort
- = vergroten van verblijfsgebied \*
- = krijtstreep \*
- \* krijtstreep en vergroten van verblijfsgebied is op basis van de basis plattegronden. -> n.l.b. na keuzes van opties.

**Installaties:**

- ruimte voorzien van vloerverwarming
- opstelplaats verdeler vloerverwarming (incl. wcd)
- mechanisch toevoerpunt in het plafond (positie indicatief)
- mechanisch afzuigpunt in het plafond (positie indicatief)
- douche
- kraan
- bouwkundige schacht
- afmeting deurbreedte
- afmeting deurbreedte van geluidwerende deur


**Elektra:**

- rookmelder (plafond)
- aansluitpunt UTP-RJ45
- thermostaat
- bediening WTW (3-standen schakelaar)
- drukknop deurbel
- zoemer deurbel
- plafondlichtpunt
- wandlichtpunt
- schakelaar
- serieschakelaar
- wisselschakelaar
- serie wisselschakelaar
- wandcontactdoos enkel geaard
- wandcontactdoos dubbel geaard (naast elkaar)
- elektrische radiator
- meterkast


**Overig:**

- opstelplaats wasmachine
- opstelplaats wasdroger
- opstelplaats keuken
- positie garderobe
- knopluik
- vizortrap


**Schuifdeuren:**

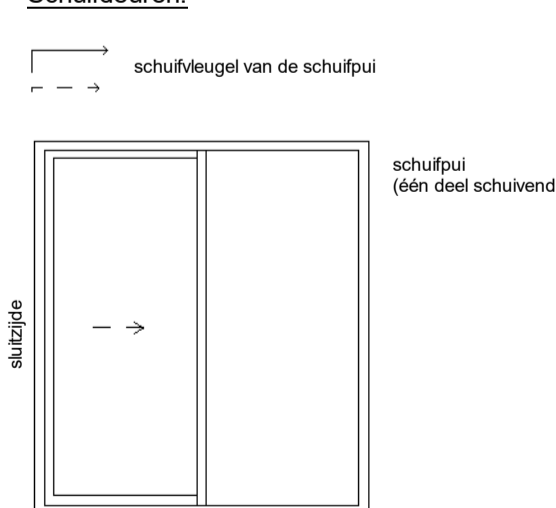

**Deuren:**

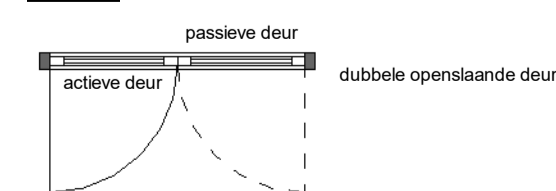

**Draairichting ramen/deuren:**

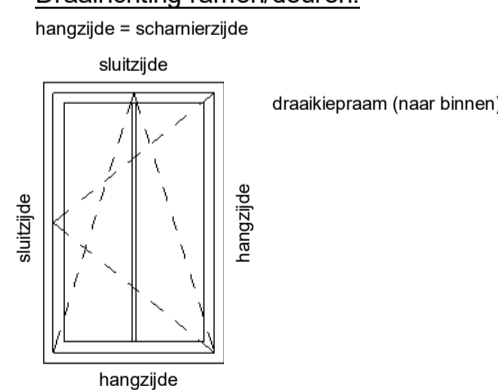

verminderdij 239 t + 31(0)72 50 30 90 info@enzoarchitecten.nl  
2154Ann burgerven www.enzoarchitecten.nl

opdrachtgever AM  
Ptolemaeuslaan 80  
3502 HB Utrecht

project Quatrebras Centrum Oost+West  
Centrum Oost+West  
Badhoevedorp

tekening Blok 3 - 1e verdieping

fase Verkoop tekeningen

schaal 1 : 50  
formaat A1  
getekend ST

projectdatum 15-02-2024  
wijziging a 19-03-2024  
wijziging b 10-04-2024  
wijziging c  
wijziging d  
wijziging e

**DEFINITIEF**  
ALLE MATEN IN HET WERK TE CONTROLEREN !

tekeningsnummer  
**21544**

tekeningsnummer  
**VK-B.03-02**

**Blok 3:**  
Bnr. 12 (type F1)  
Bnr. 13 (type G1)  
Bnr. 14 (type H1)  
Bnr. 15 (type H2sp)  
Bnr. 16 (type B3)  
Bnr. 17 (type I1)

VK-B.03-02



**tweede verdieping**  
1 : 50

Bwnr. 12

Bwnr. 13

Bwnr. 14

Bwnr. 15

Bwnr. 16

Bwnr. 17

**Renvooi:**

**Algemeen:**

- hwa hemelwaterafvoer (vierkant)
- no noodoversort
- ▨ = vergroten van verblijfsgebied \*
- ▨ = krijtstreep \*
- \* krijtstreep en vergroten van verblijfsgebied is op basis van de basis plattegronden. -> n.l.b. na keuzes van opties.

**Installaties:**

- ☼ ruimte voorzien van vloerverwarming
- ▨ opstelplaats verdeler vloerverwarming (incl. wcd)
- ⊙ mechanisch toevoerpunt in het plafond (positie indicatief)
- ⊙ mechanisch afzuigpunt in het plafond (positie indicatief)
- ☼ douche
- ☼ kraan
- ☼ bouwkundige schacht
- ↔ afmeting deurbreedte
- ↔ afmeting deurbreedte van geluidwerende deur


**Elektra:**

- ⊙ RM rookmelder (plafond)
- ⊙ utp aansluitpunt UTP-RJ45
- ⊙ th thermostaat
- ⊙ WTW bediening WTW (3-standen schakelaar)
- ⊙ drukknop deurbel
- ⊙ zoemer deurbel
- ⊙ plafondlichtpunt
- ⊙ wandlichtpunt
- ⊙ schakelaar
- ⊙ serieschakelaar
- ⊙ wisselschakelaar
- ⊙ serie wisselschakelaar
- ⊙ wandcontactdoos enkel geaard
- ⊙ wandcontactdoos dubbel geaard (naast elkaar)
- ⊙ elektrische radiator
- ⊙ meterkast


**Overig:**

- ☼ opstelplaats wasmachine
- ☼ WM opstelplaats wasdroger
- ☼ WD opstelplaats keuken
- ☼ positie garderobe
- ☼ knupluik knupluik
- ☼ vizotrap


**Schuifdeuren:**

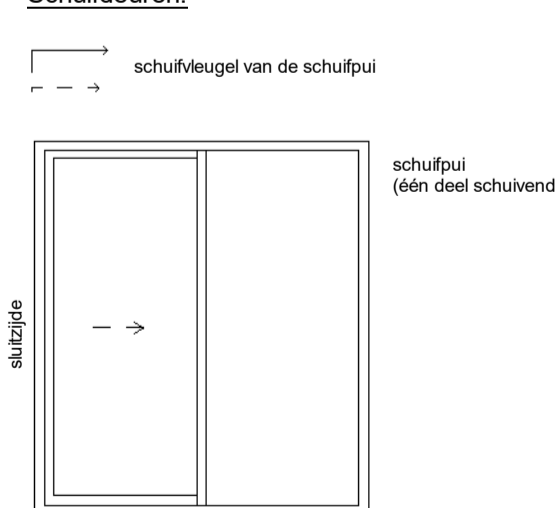

**Deuren:**

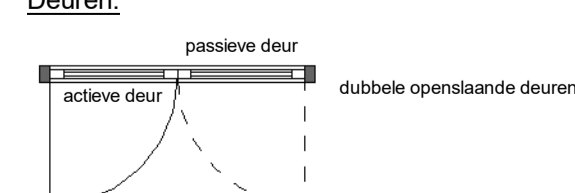

**Draairichting ramen/deuren:**

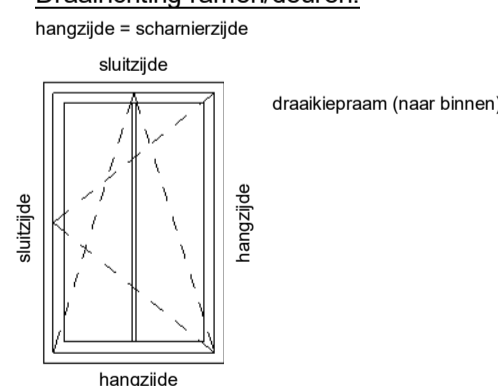

kenmerk 239 t + 31(0)72 50 30 90 info@enzoarchitecten.nl  
2154Ann burgerveen www.enzoarchitecten.nl

opdrachtgever	AM Prolemaeuslaan 80 3502 HB Utrecht
project	Quatrebras Centrum Oost+West Centrum Oost+West Badhoevedorp
tekening	Blok 3 - 2e verdieping
fase	Verkoop tekeningen
schaal	1 : 50
formaat	A1
getekend	ST
projectdatum	15-02-2024
wijziging a	19-03-2024
wijziging b	10-04-2024
wijziging c	
wijziging d	
wijziging e	


**DEFINITIEF**  
ALLE MATEN IN HET WERK TE CONTROLEREN !  
projectnummer

**21544**

tekeningsnummer  
**VK-B.03-03**

**Blok 3 :**  
Bnr. 12 (type F1)  
Bnr. 13 (type G1)  
Bnr. 14 (type H1)  
Bnr. 15 (type H2sp)  
Bnr. 16 (type B3)  
Bnr. 17 (type I1)

VK-B.03-03

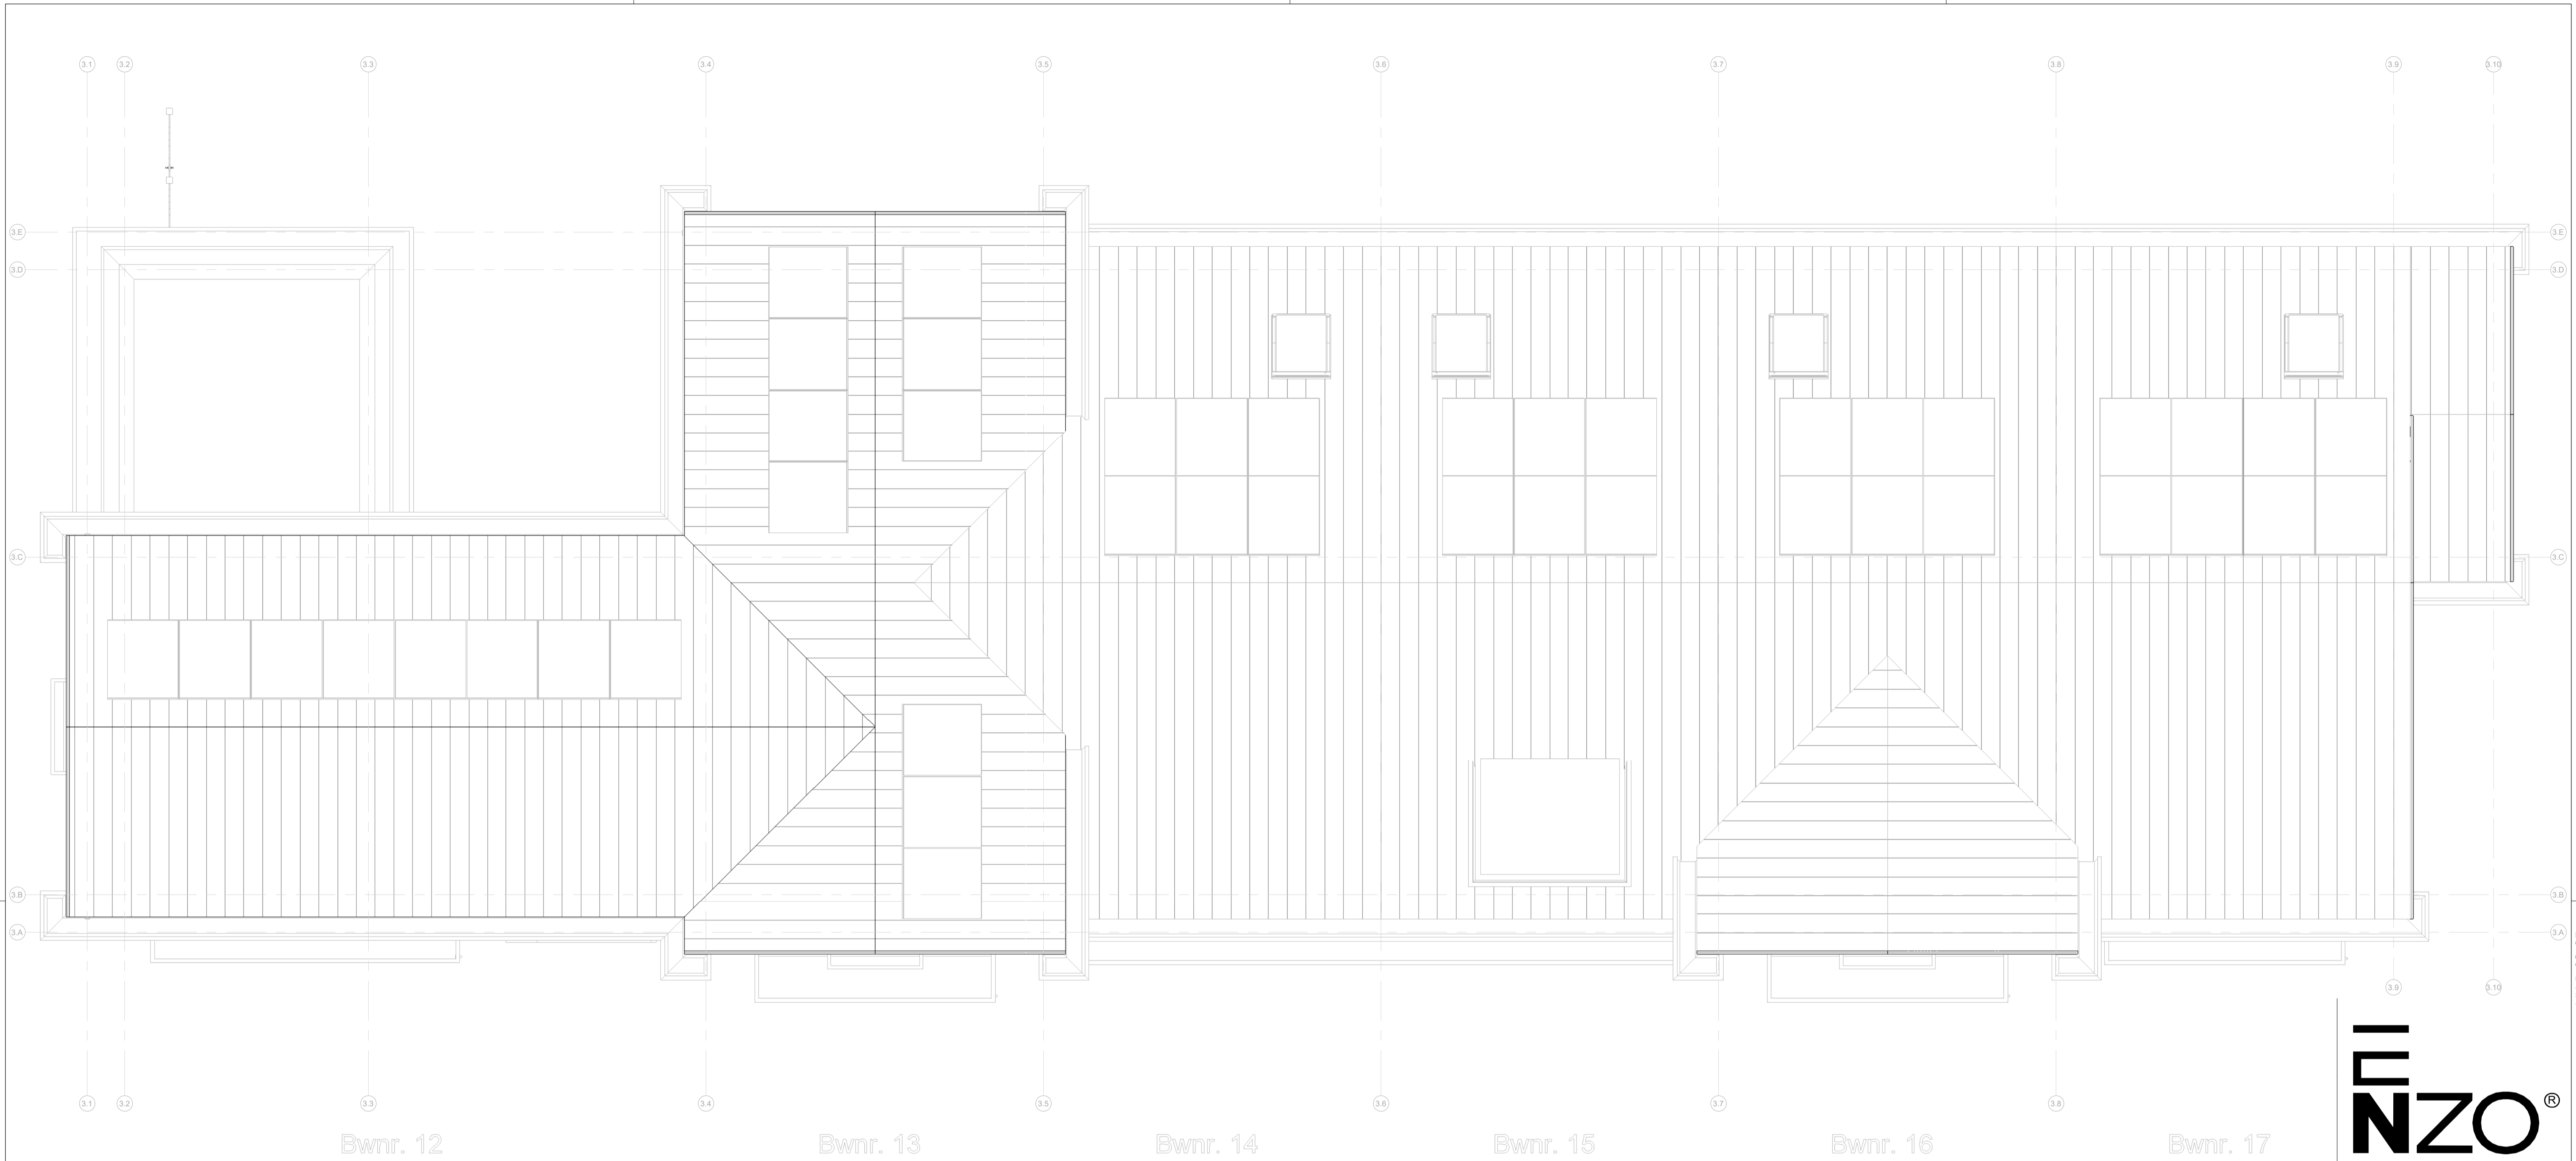

**dakaanzicht**  
1 : 50

Bwnr. 12

Bwnr. 13

Bwnr. 14

Bwnr. 15

Bwnr. 16

Bwnr. 17

**Renvooi:**

**Algemeen:**

- hwa hemelwaterafvoer (vierkant)
- no noodoversort
- = vergroten van verblijfsgebied \*
- = krijtstreep \*
- \* krijtstreep en vergroten van verblijfsgebied is op basis van de basis plattegronden. -> n.l.b. na keuzes van opties.

**Installaties:**

- ruimte voorzien van vloerverwarming
- opstelplaats verdeler vloerverwarming (incl. wcd)
- mechanisch toevoerpunt in het plafond (positie indicatief)
- mechanisch afzuigpunt in het plafond (positie indicatief)
- douche
- kraan
- bouwkundige schacht
- afmeting deurbreedte
- afmeting deurbreedte van geluidwerende deur


**Elektra:**

- rookmelder (plafond)
- ulp
- aansluitpunt UTP-RJ45
- thermostaat
- WTW bediening WTW (3-standen schakelaar)
- drukknop deurbel
- zoemer deurbel
- plafondlichtpunt
- wandlichtpunt
- schakelaar
- serieschakelaar
- wisselschakelaar
- serie wisselschakelaar
- wandcontactdoos enkel geaard
- wandcontactdoos dubbel geaard (naast elkaar)
- elektrische radiator
- meterkast


**Overig:**

- opstelplaats wasmachine
- opstelplaats wasdroger
- opstelplaats keuken
- kast
- positie garderobe
- knopluik
- vizotrap


**Schuifdeuren:**

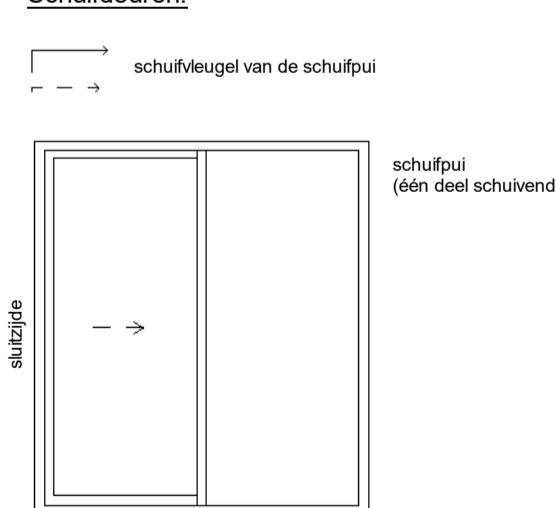

**Deuren:**

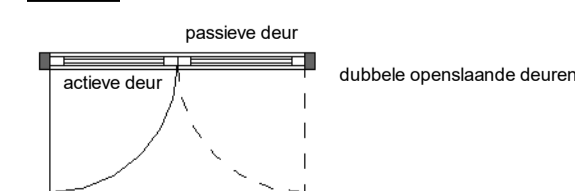

**Draairichting ramen/deuren:**

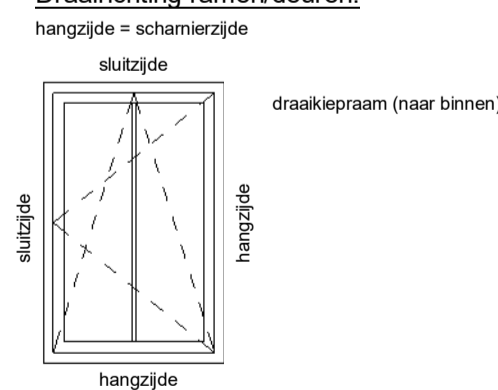

**Blok 3 :**

- Bnr. 12 (type F1)
- Bnr. 13 (type G1)
- Bnr. 14 (type H1)
- Bnr. 15 (type H2sp)
- Bnr. 16 (type B3)
- Bnr. 17 (type I1)



kenmerk 239 t + 31(0)172 50 30 90 info@enzoarchitecten.nl  
2154Ann burgerveen www.enzoarchitecten.nl

opdrachtgever AM  
Ptolemaeuslaan 80  
3502 HB Utrecht

project Quatrebras Centrum Oost+West  
Centrum Oost+West  
Badhoevedorp

tekening Blok 3 - dakaanzicht

fase Verkoop tekeningen

schaal 1 : 50  
formaat A1  
getekend ST

projectdatum 15-02-2024  
wijziging a 19-03-2024  
wijziging b 10-04-2024  
wijziging c  
wijziging d  
wijziging e

**DEFINITIEF**

ALLE MATEN IN HET WERK TE CONTROLEREN !

tekeningsnummer


**21544**

tekeningsnummer


**VK-B.03-05**

VK-B.03-05




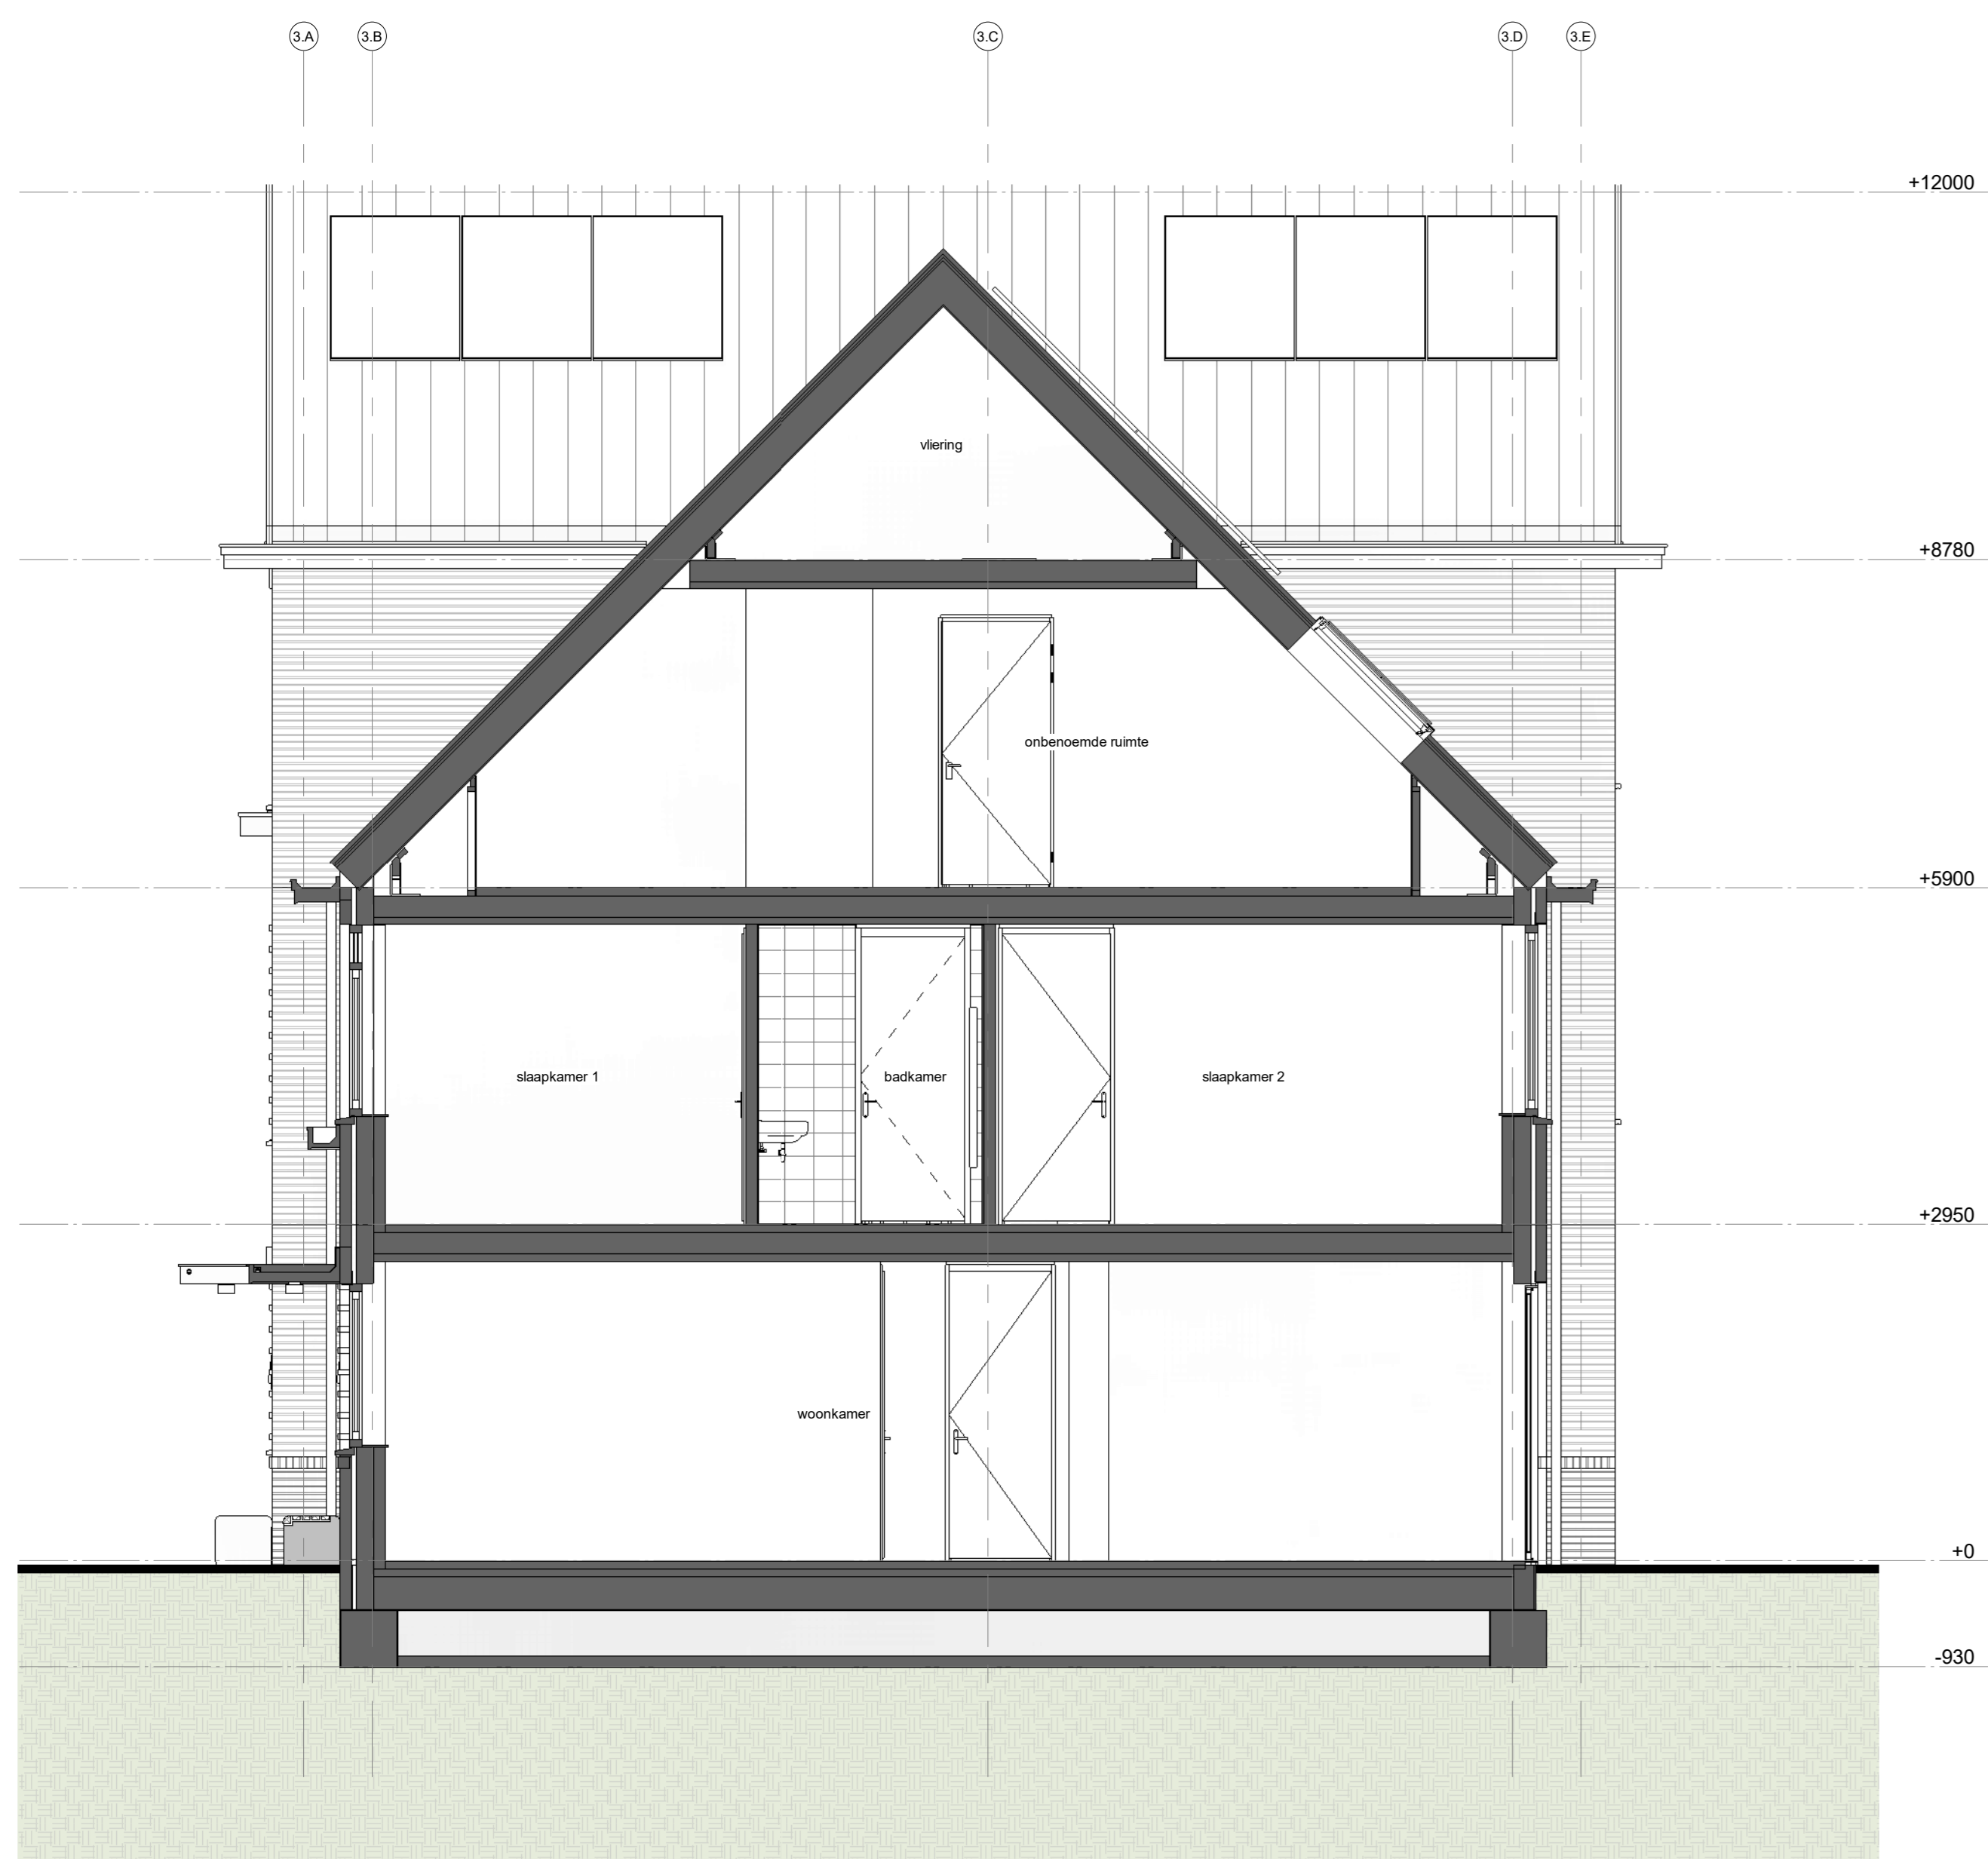


Doorsnede type H1  
1 : 50

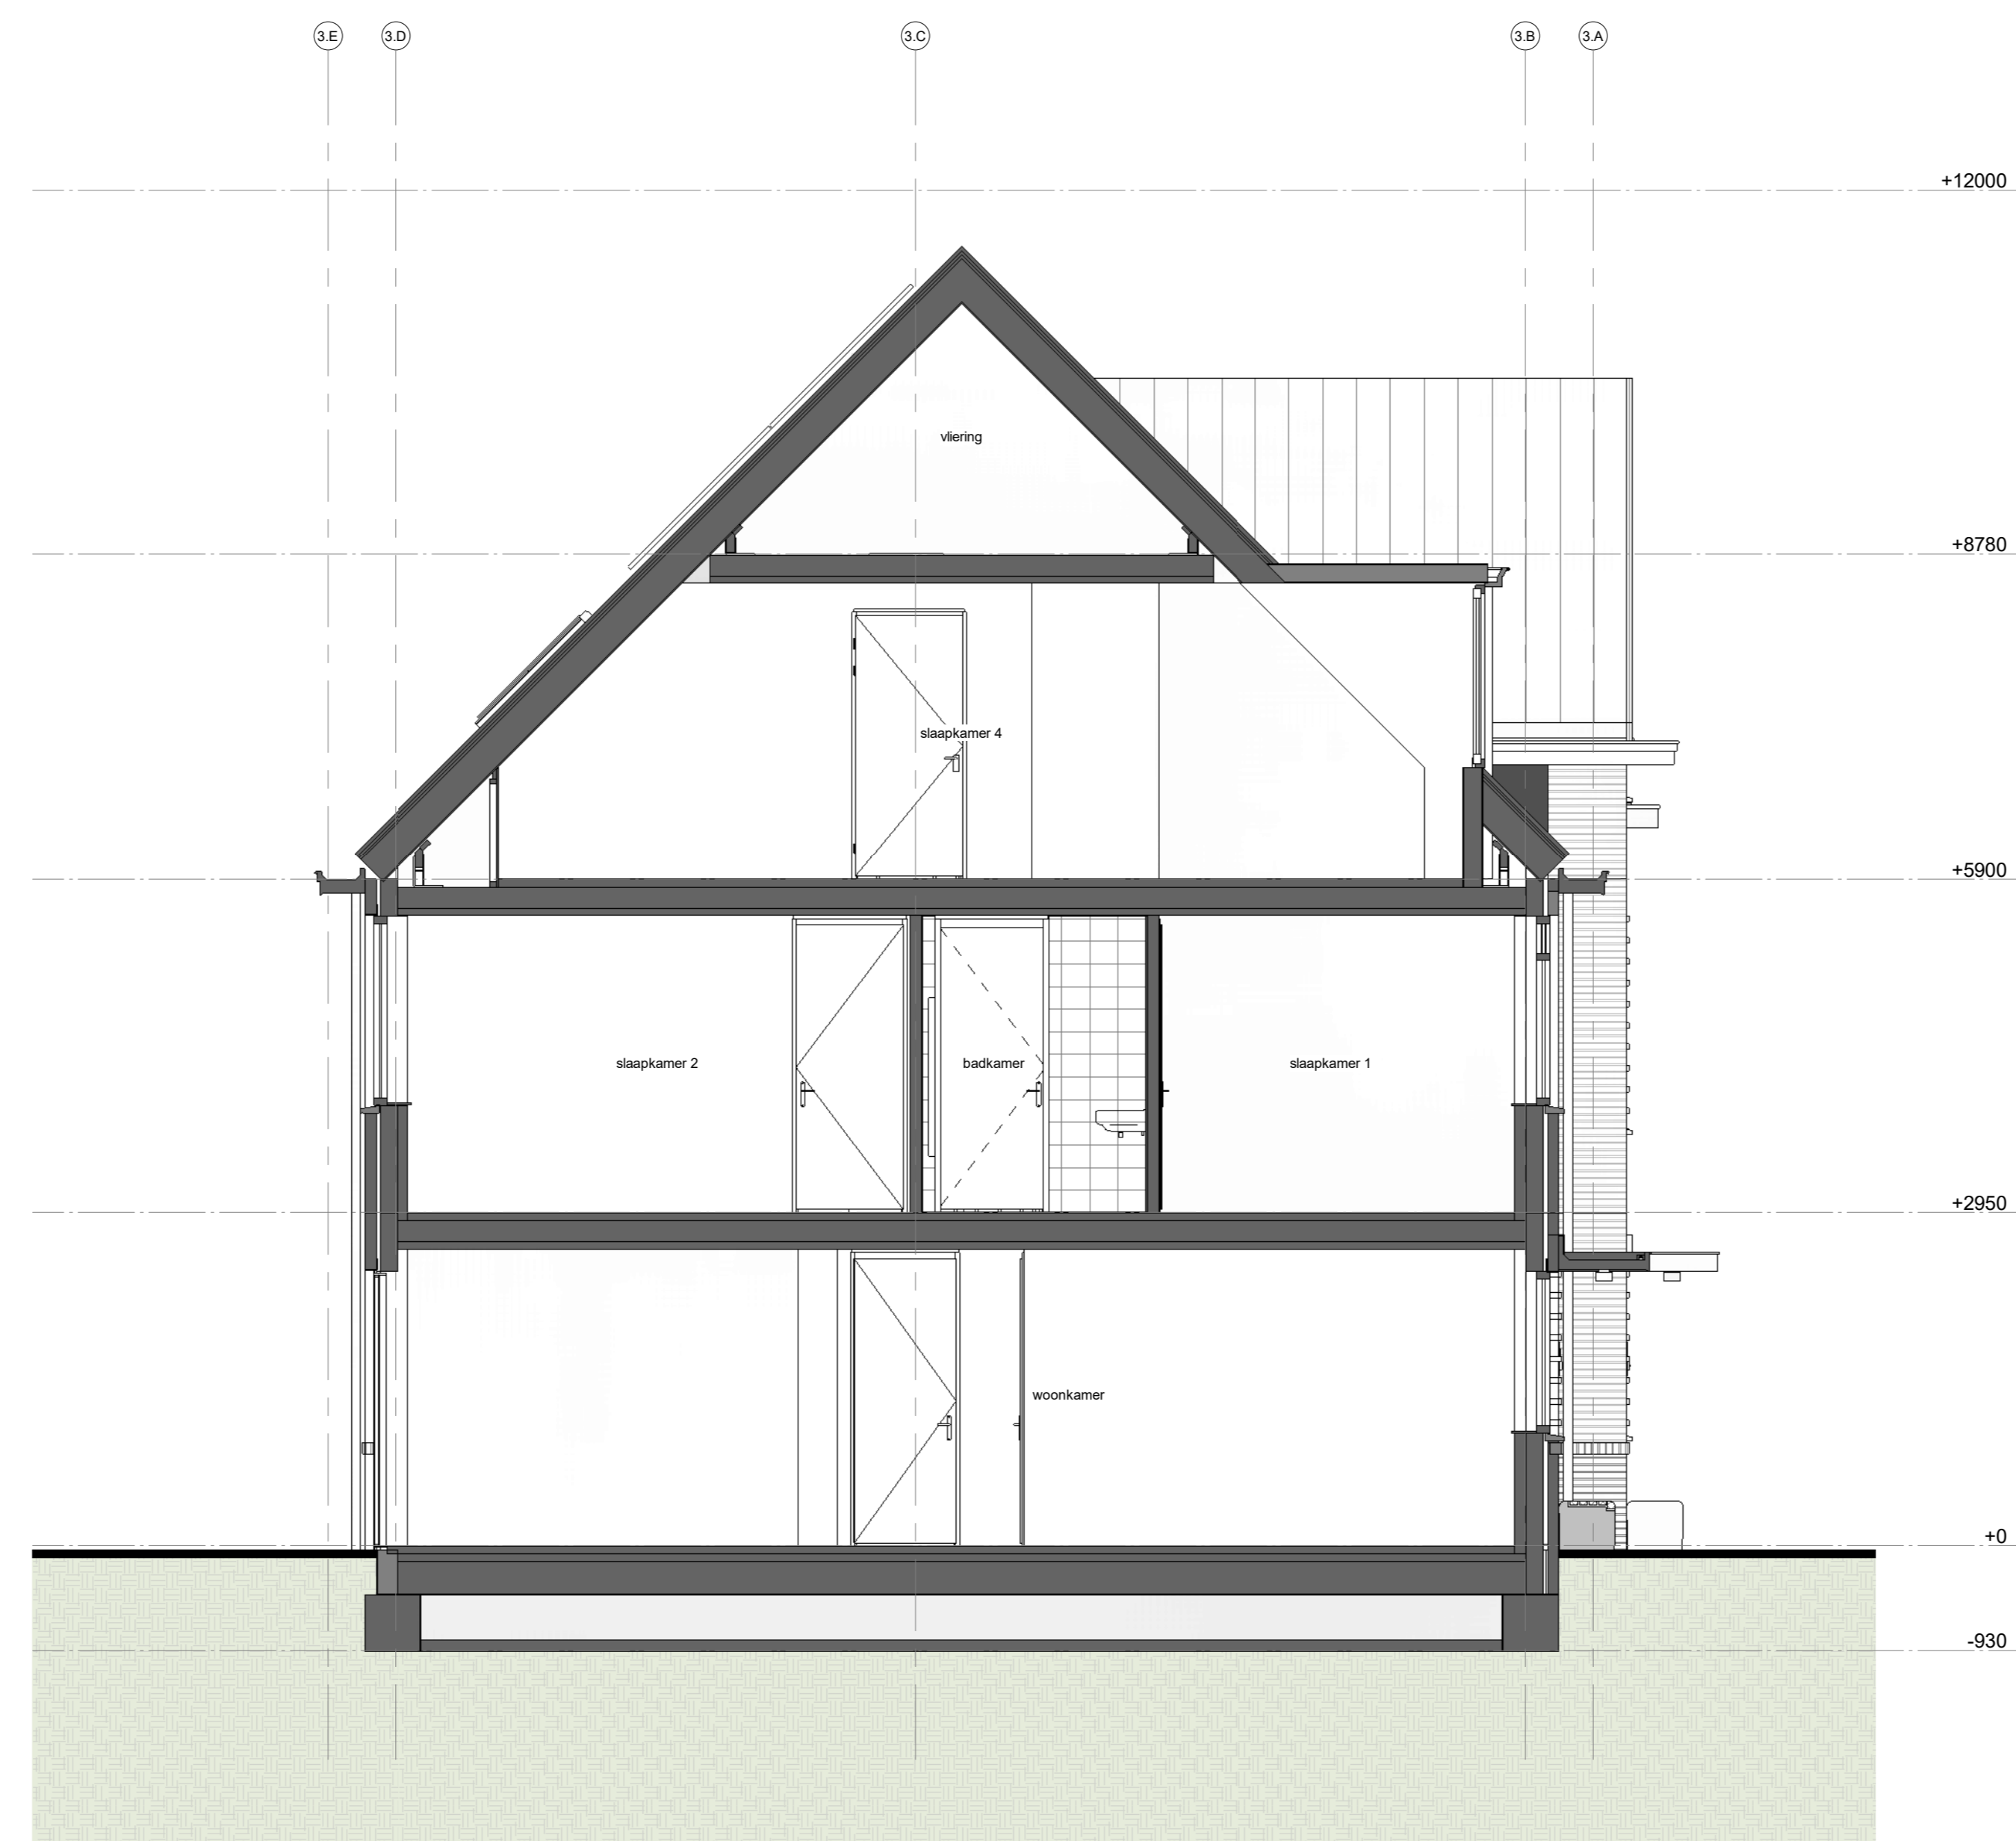

Doorsnede type H2sp  
1 : 50

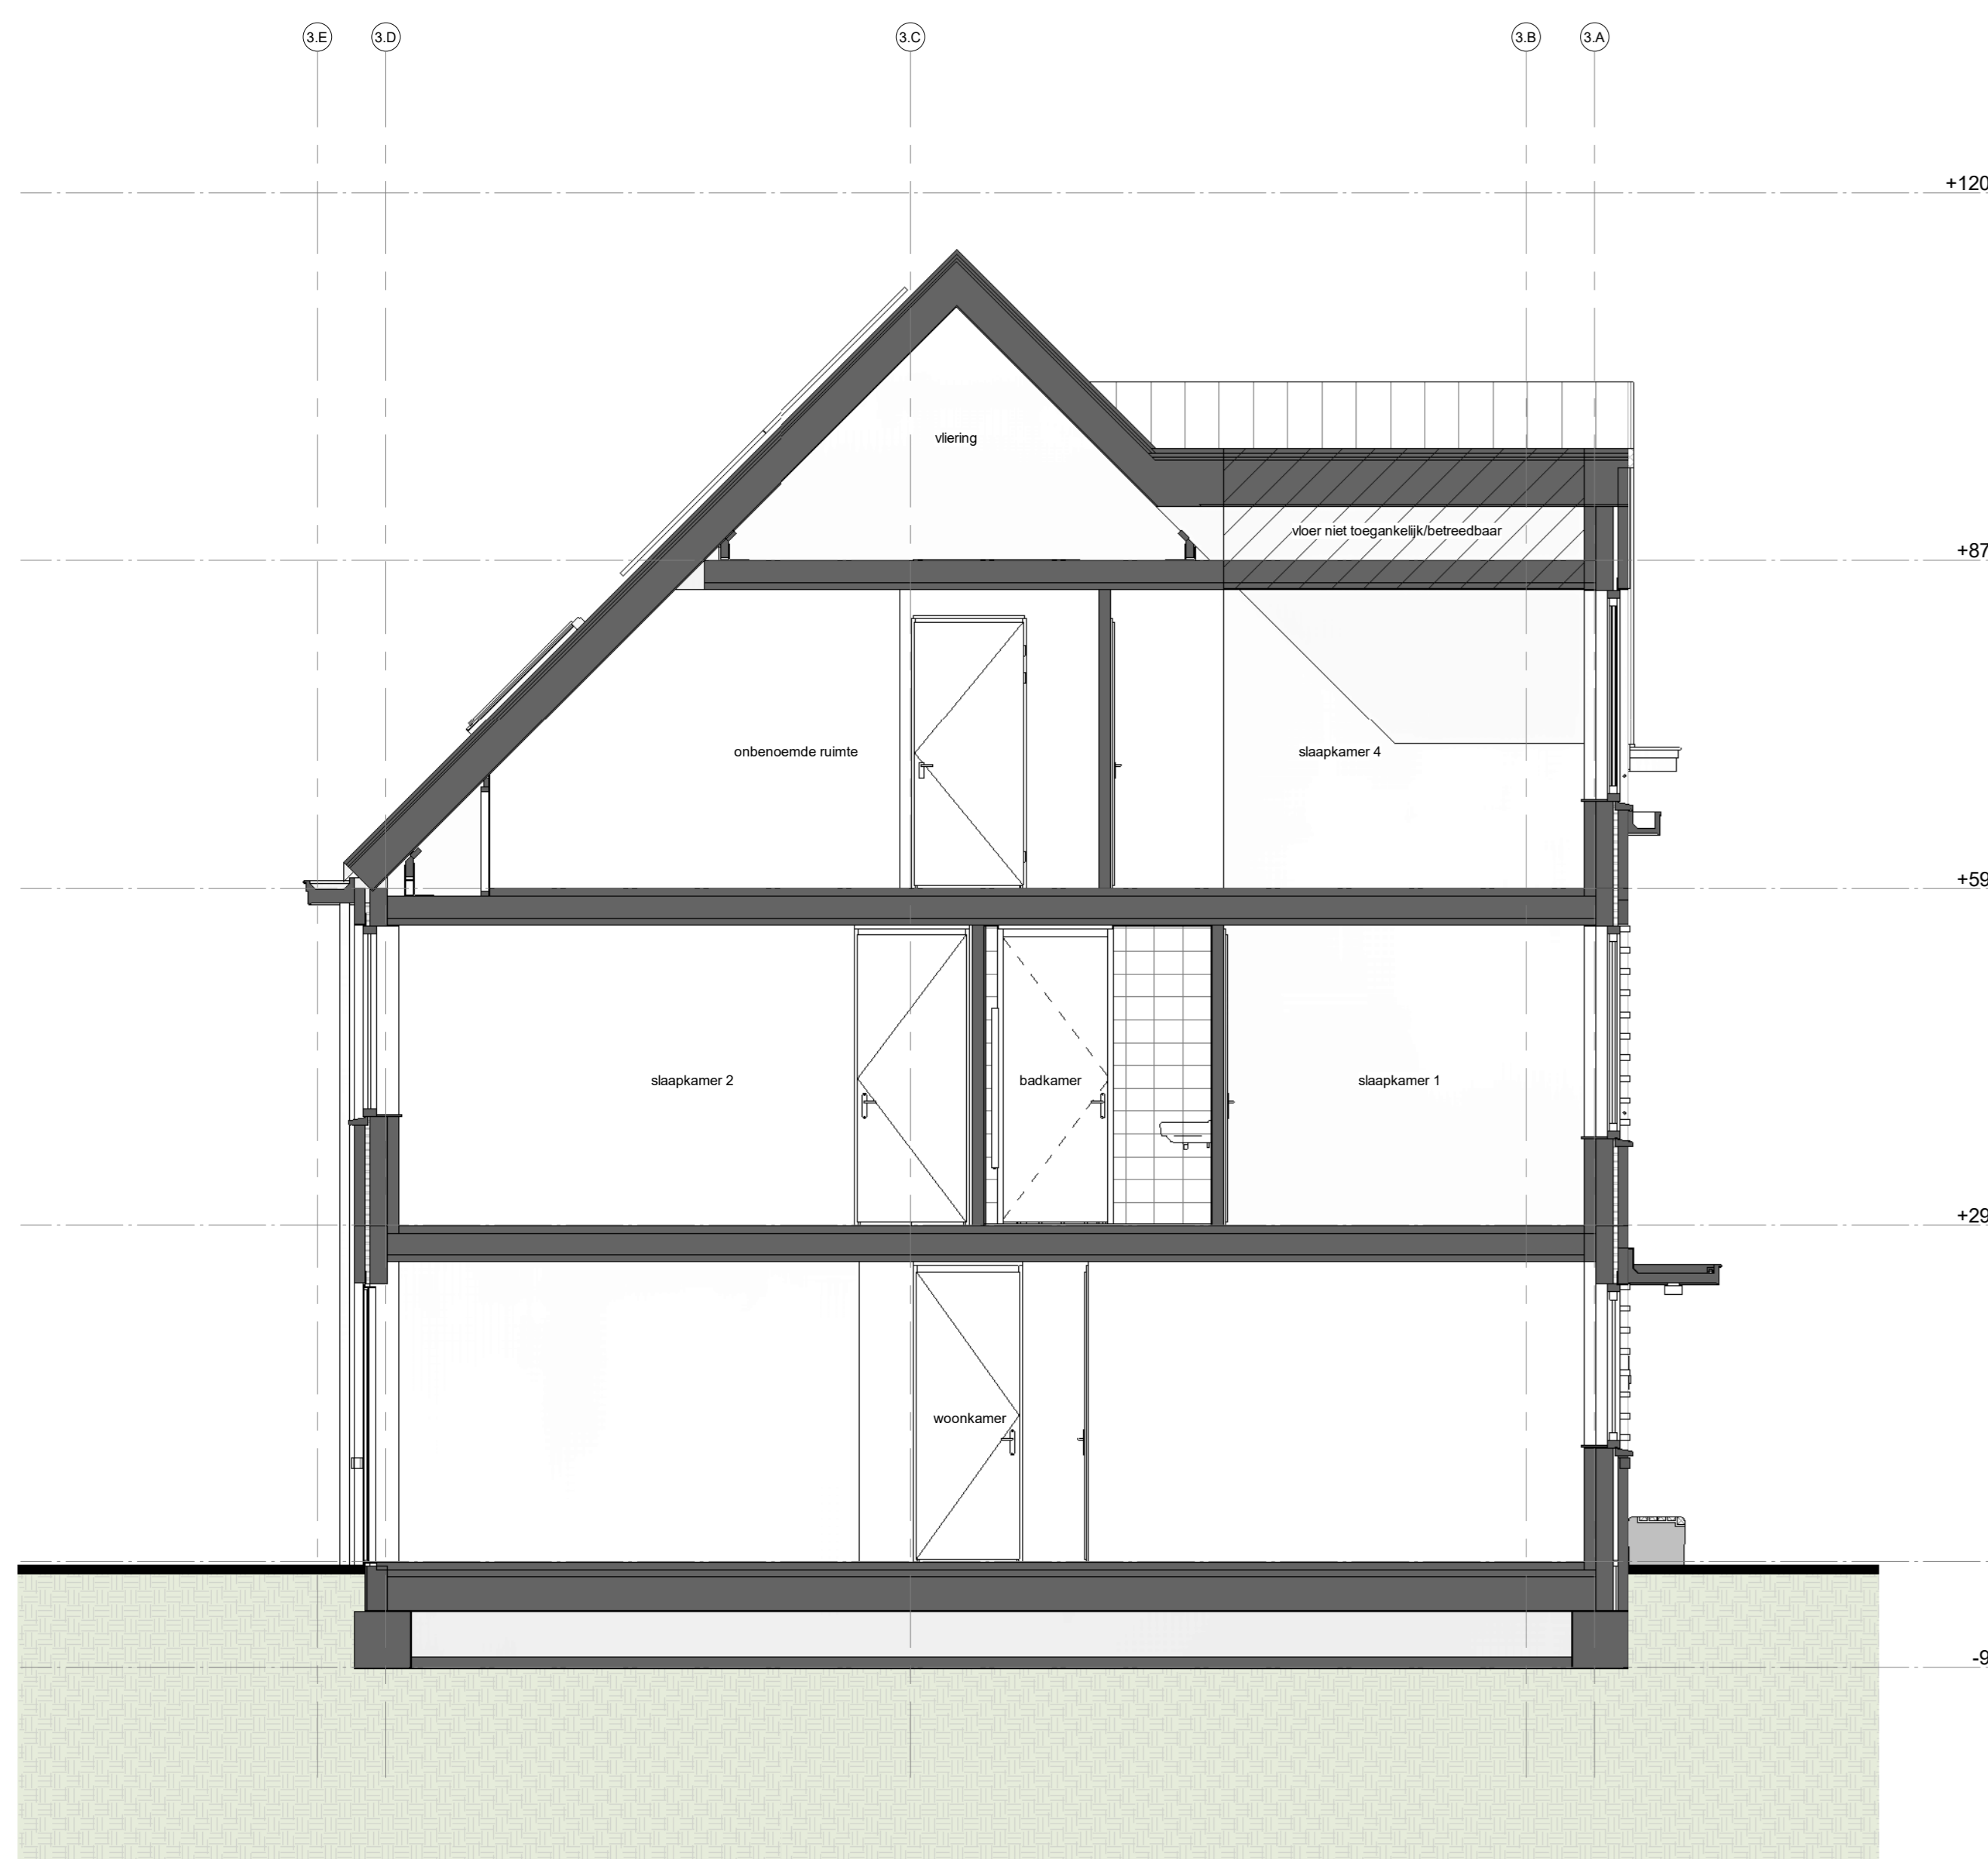

Doorsnede type B3  
1 : 50

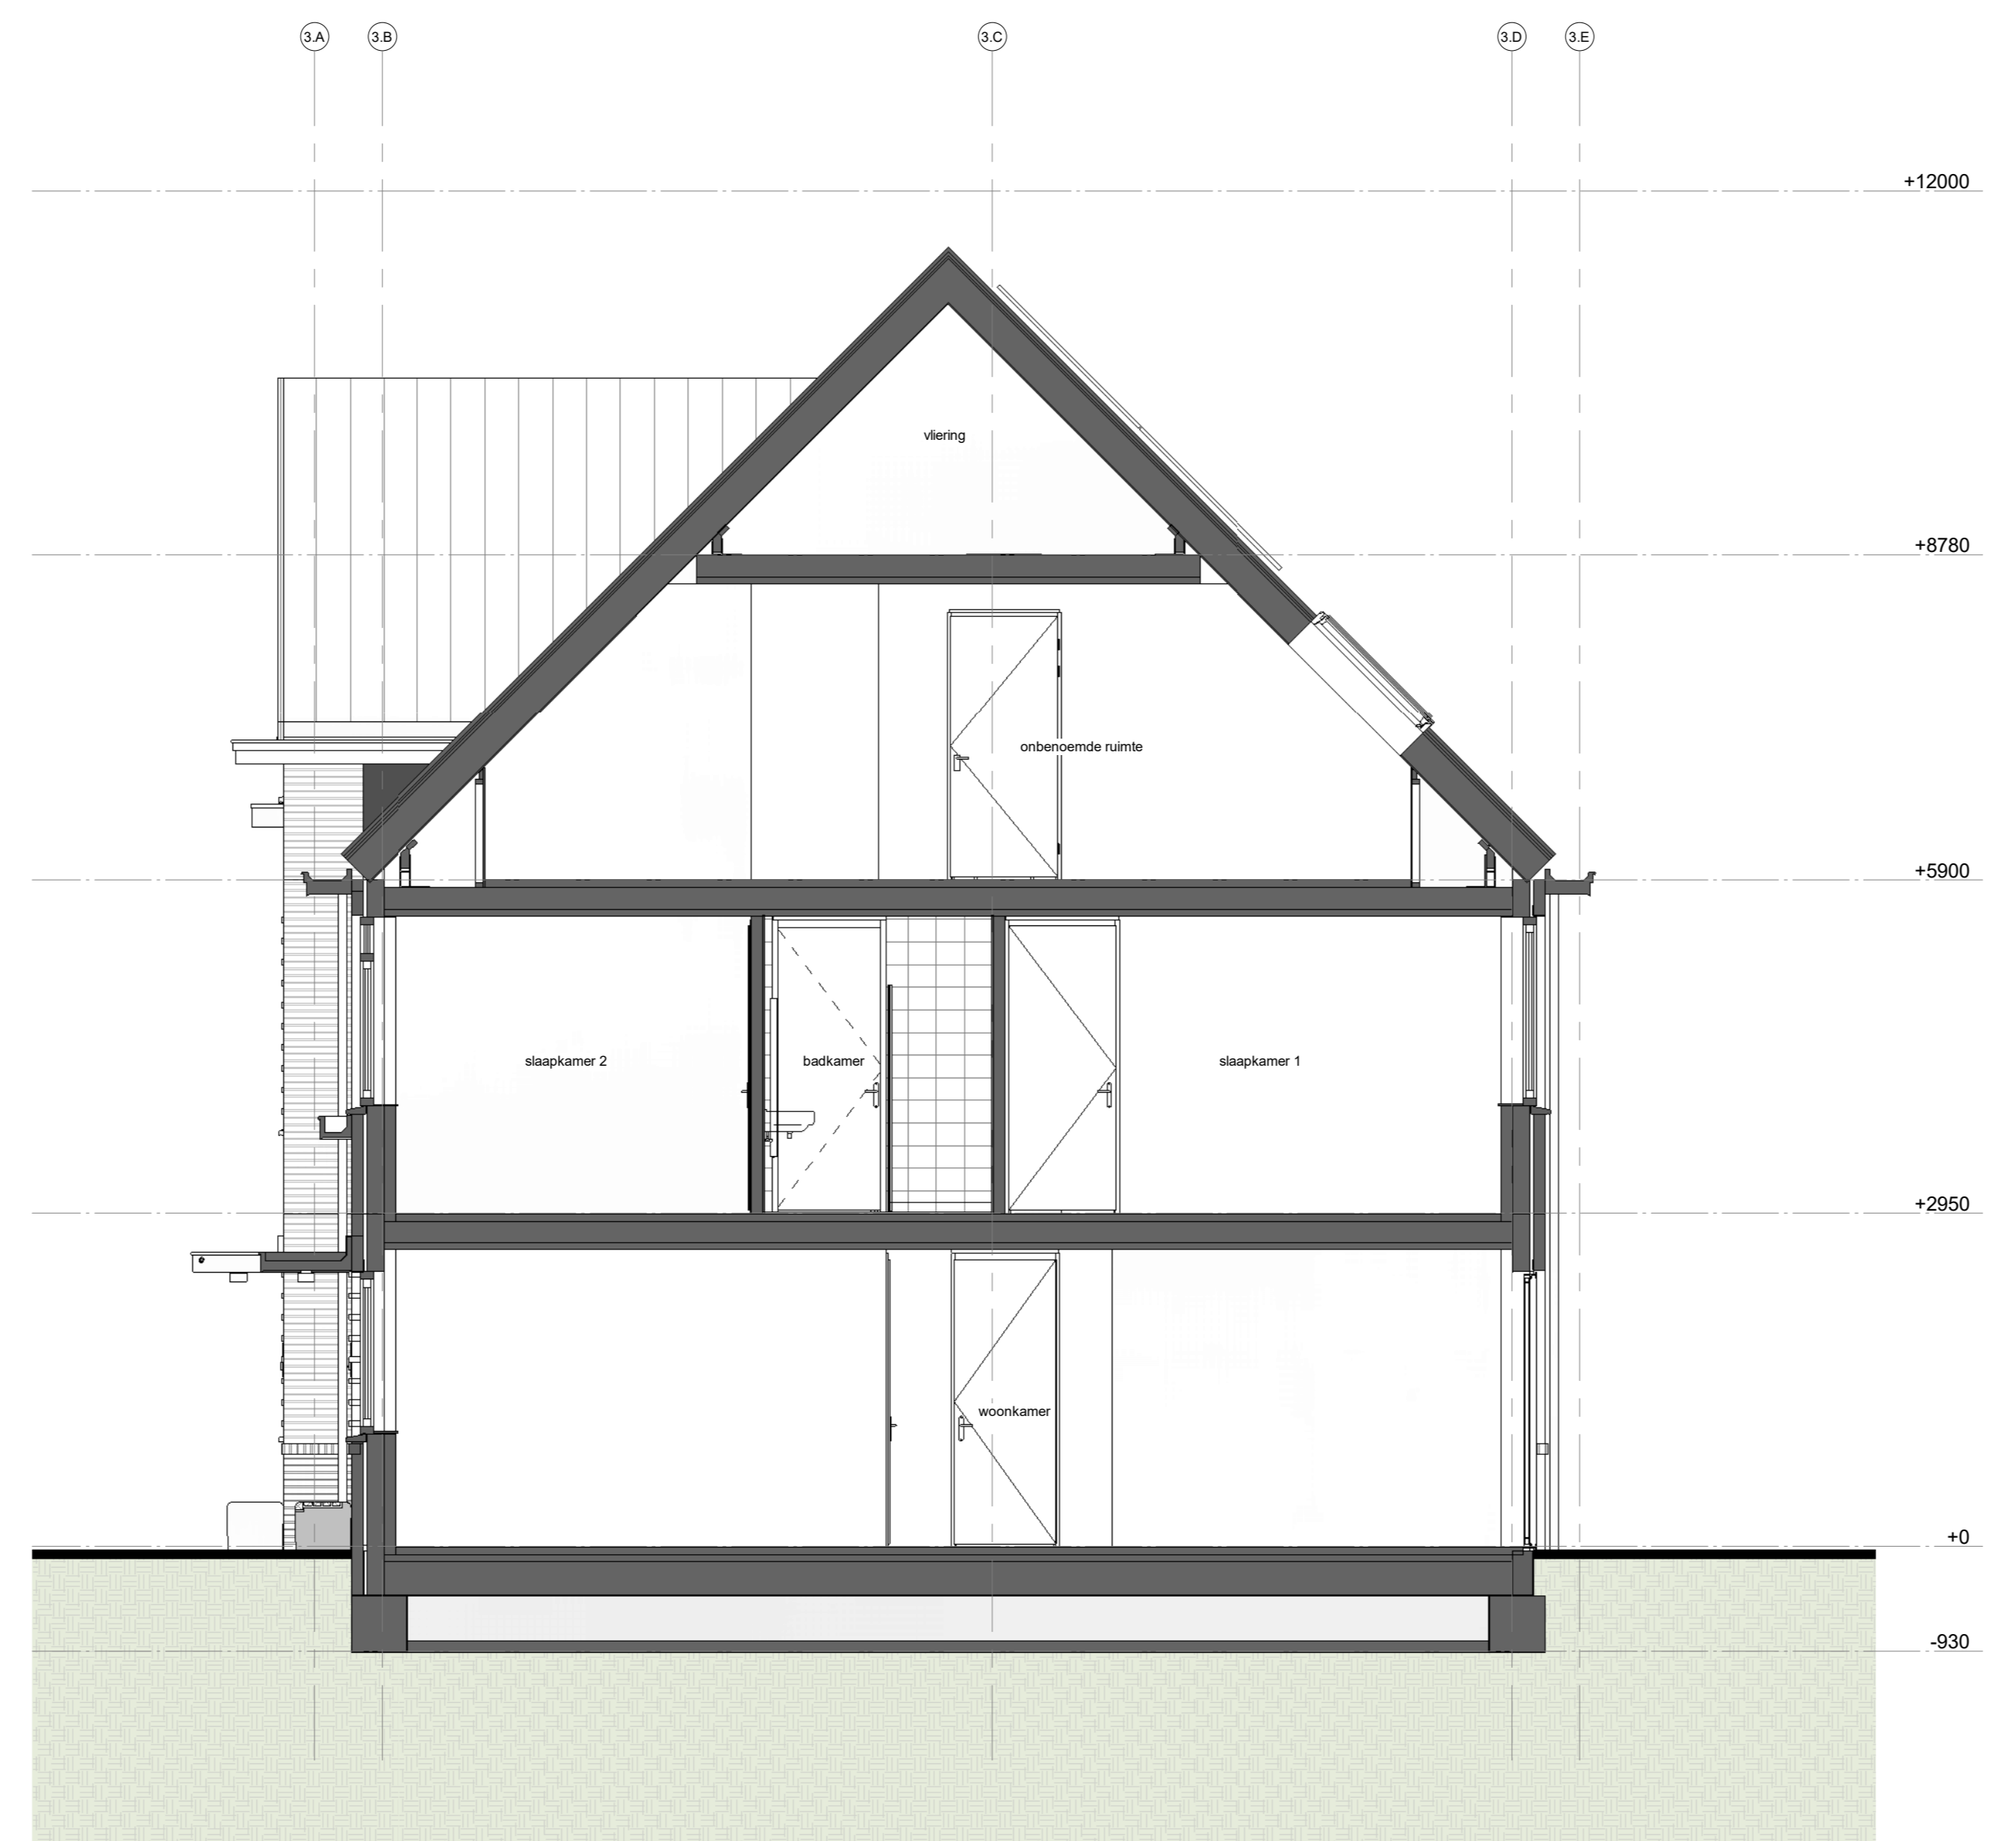

Doorsnede type I1  
1 : 50

VK-B.xx-23

kenmerk: 228 1 + 316172 30 30 90 info@enzoarchitecten.nl  
 230404 kenmerk  
 opdrachgever: AM Polderlaan 60  
 3502 HB Utrecht  
 project: Quatrefras Centrum Oost-West  
 Centrum Oost-West  
 Bathovenbrug  
 tekening: doorsnedes - B3, H1, H2sp, I1  
 fase: Verkoop tekeningen  
 schaal: 1 : 50  
 formaat: A0  
 getekend: ST  
 projectdatum: 15-02-2024  
 wijziging a: 19-03-2024  
 wijziging b: 10-04-2024  
 wijziging c:  
 wijziging d:  
 wijziging e:  
 DEFINITIEF  
 projectnummer: 21544  
 tekeningnummer: VK-B.xx-23