





voorgevel
1 : 100

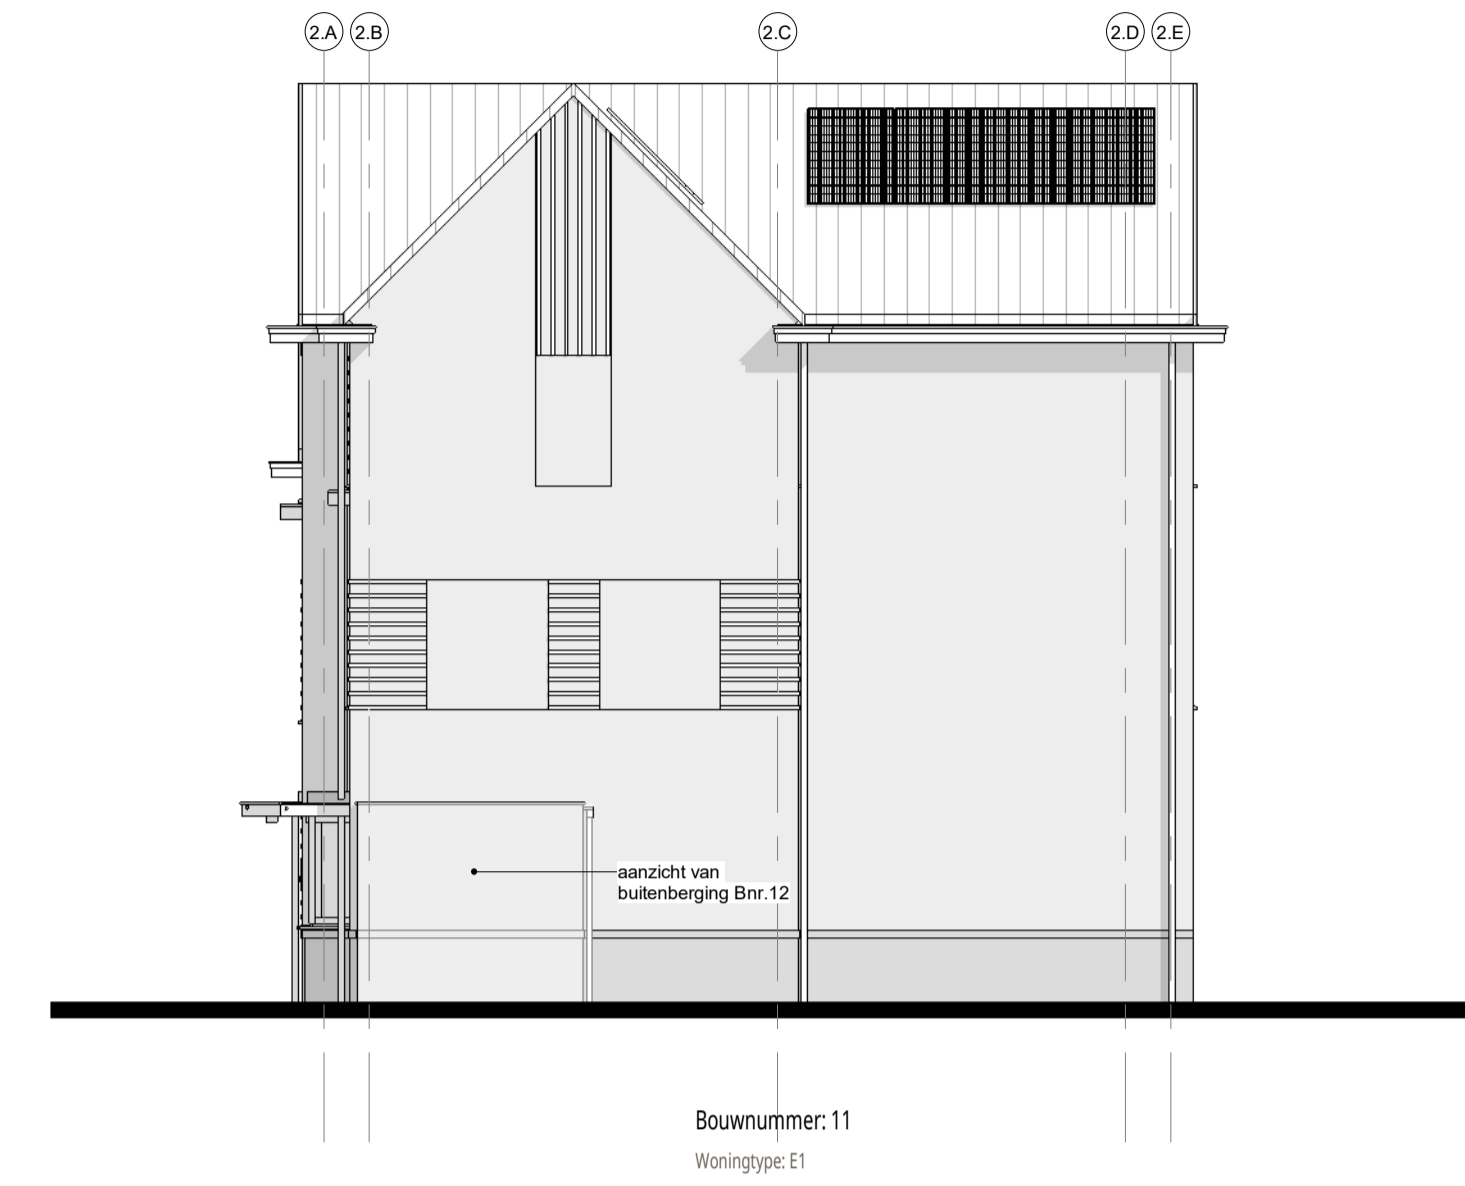

rechtgevel
1 : 100



achtergevel
1 : 100

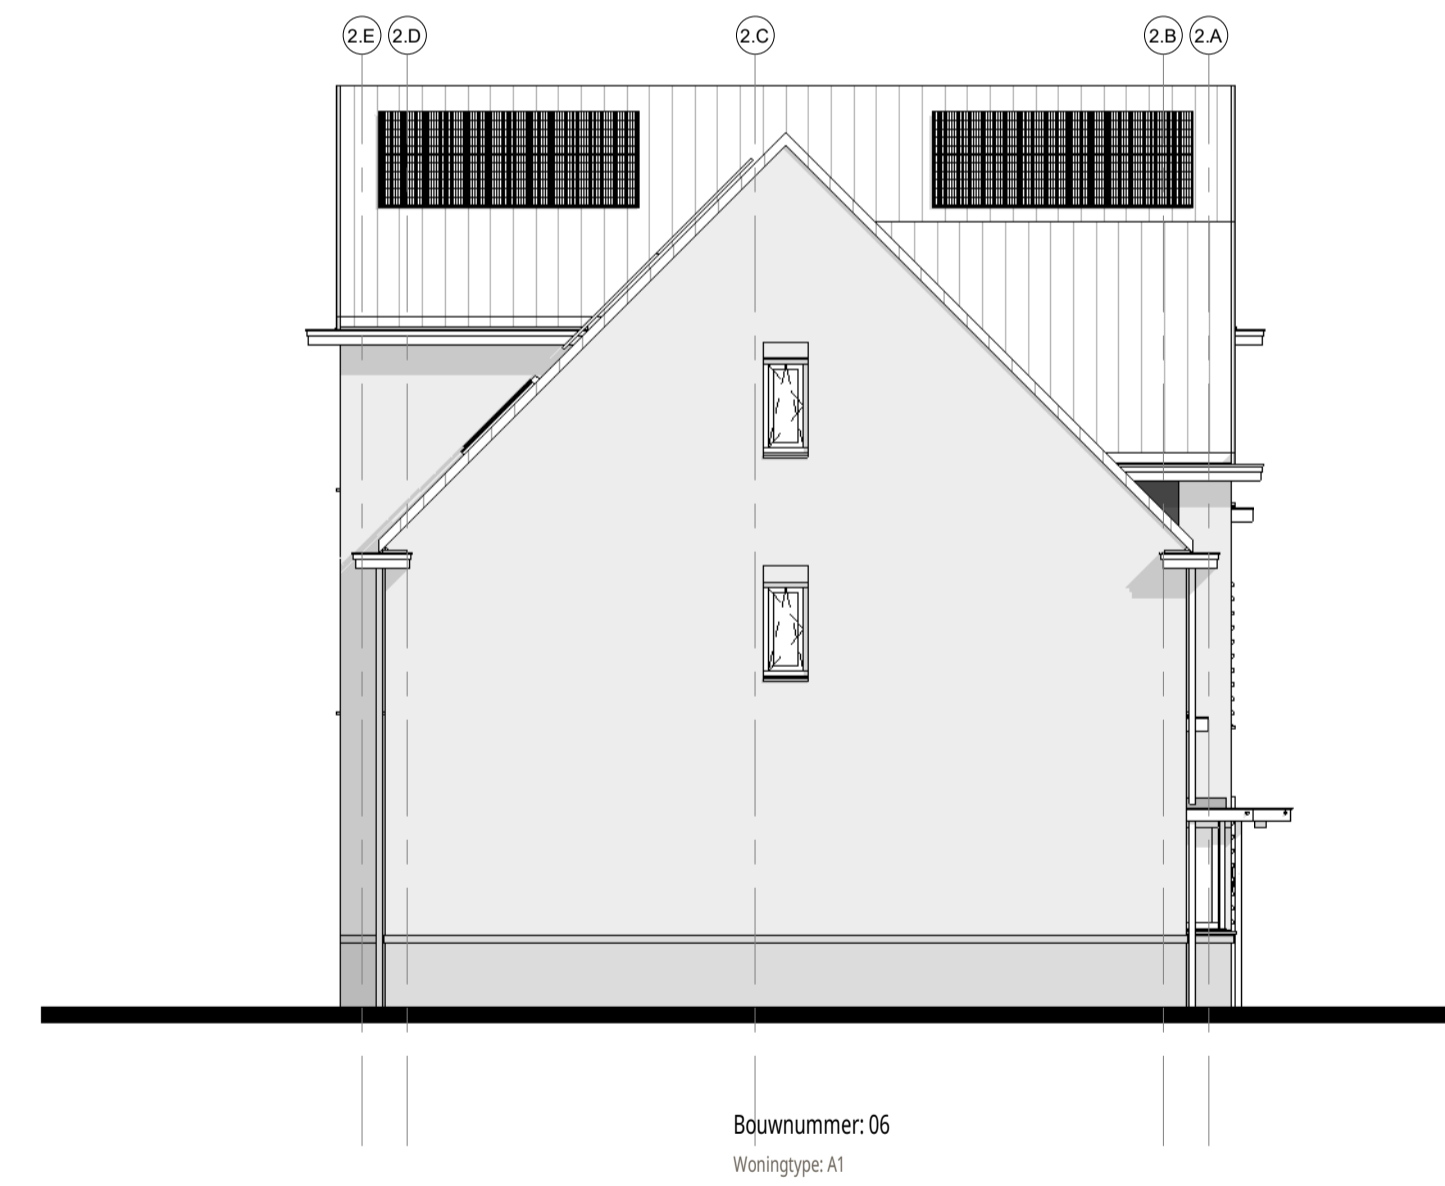

linkergevel
1 : 100

Disclaimer:
Het aantal PV-panelen en de posities zijn indicatief en worden definitief bepaald aan de hand van de BENG-berekening

ENZO[®]

venuedijk 239 t + 31(0)172 50 30 90 info@enzoarchitecten.nl
2154nn burgeveen www.enzoarchitecten.nl

opdrachtgever AM
Ptolemaeuslaan 80
3502 HB Utrecht

project Quatrebras Centrum Oost+West
Centrum Oost+West
Badhoevedorp

tekening Blok 2 - gevelaanzichten

fase Verkoop tekeningen

schaal 1:100
formaat A1
getekend ST

projectdatum 15-02-2024
wijziging a 19-03-2024
wijziging b 10-04-2024
wijziging c
wijziging d
wijziging e

DEFINITIEF

ALLE MATEN IN HET WERK TE CONTROLEREN !

projectnummer


21544

tekeningnummer

VK-B.02-11

Blok 2 :

Bnr. 06 (type A1)
Bnr. 07 (type B1)
Bnr. 08 (type C1)
Bnr. 09 (type C2sp)
Bnr. 10 (type D1)
Bnr. 11 (type E1)

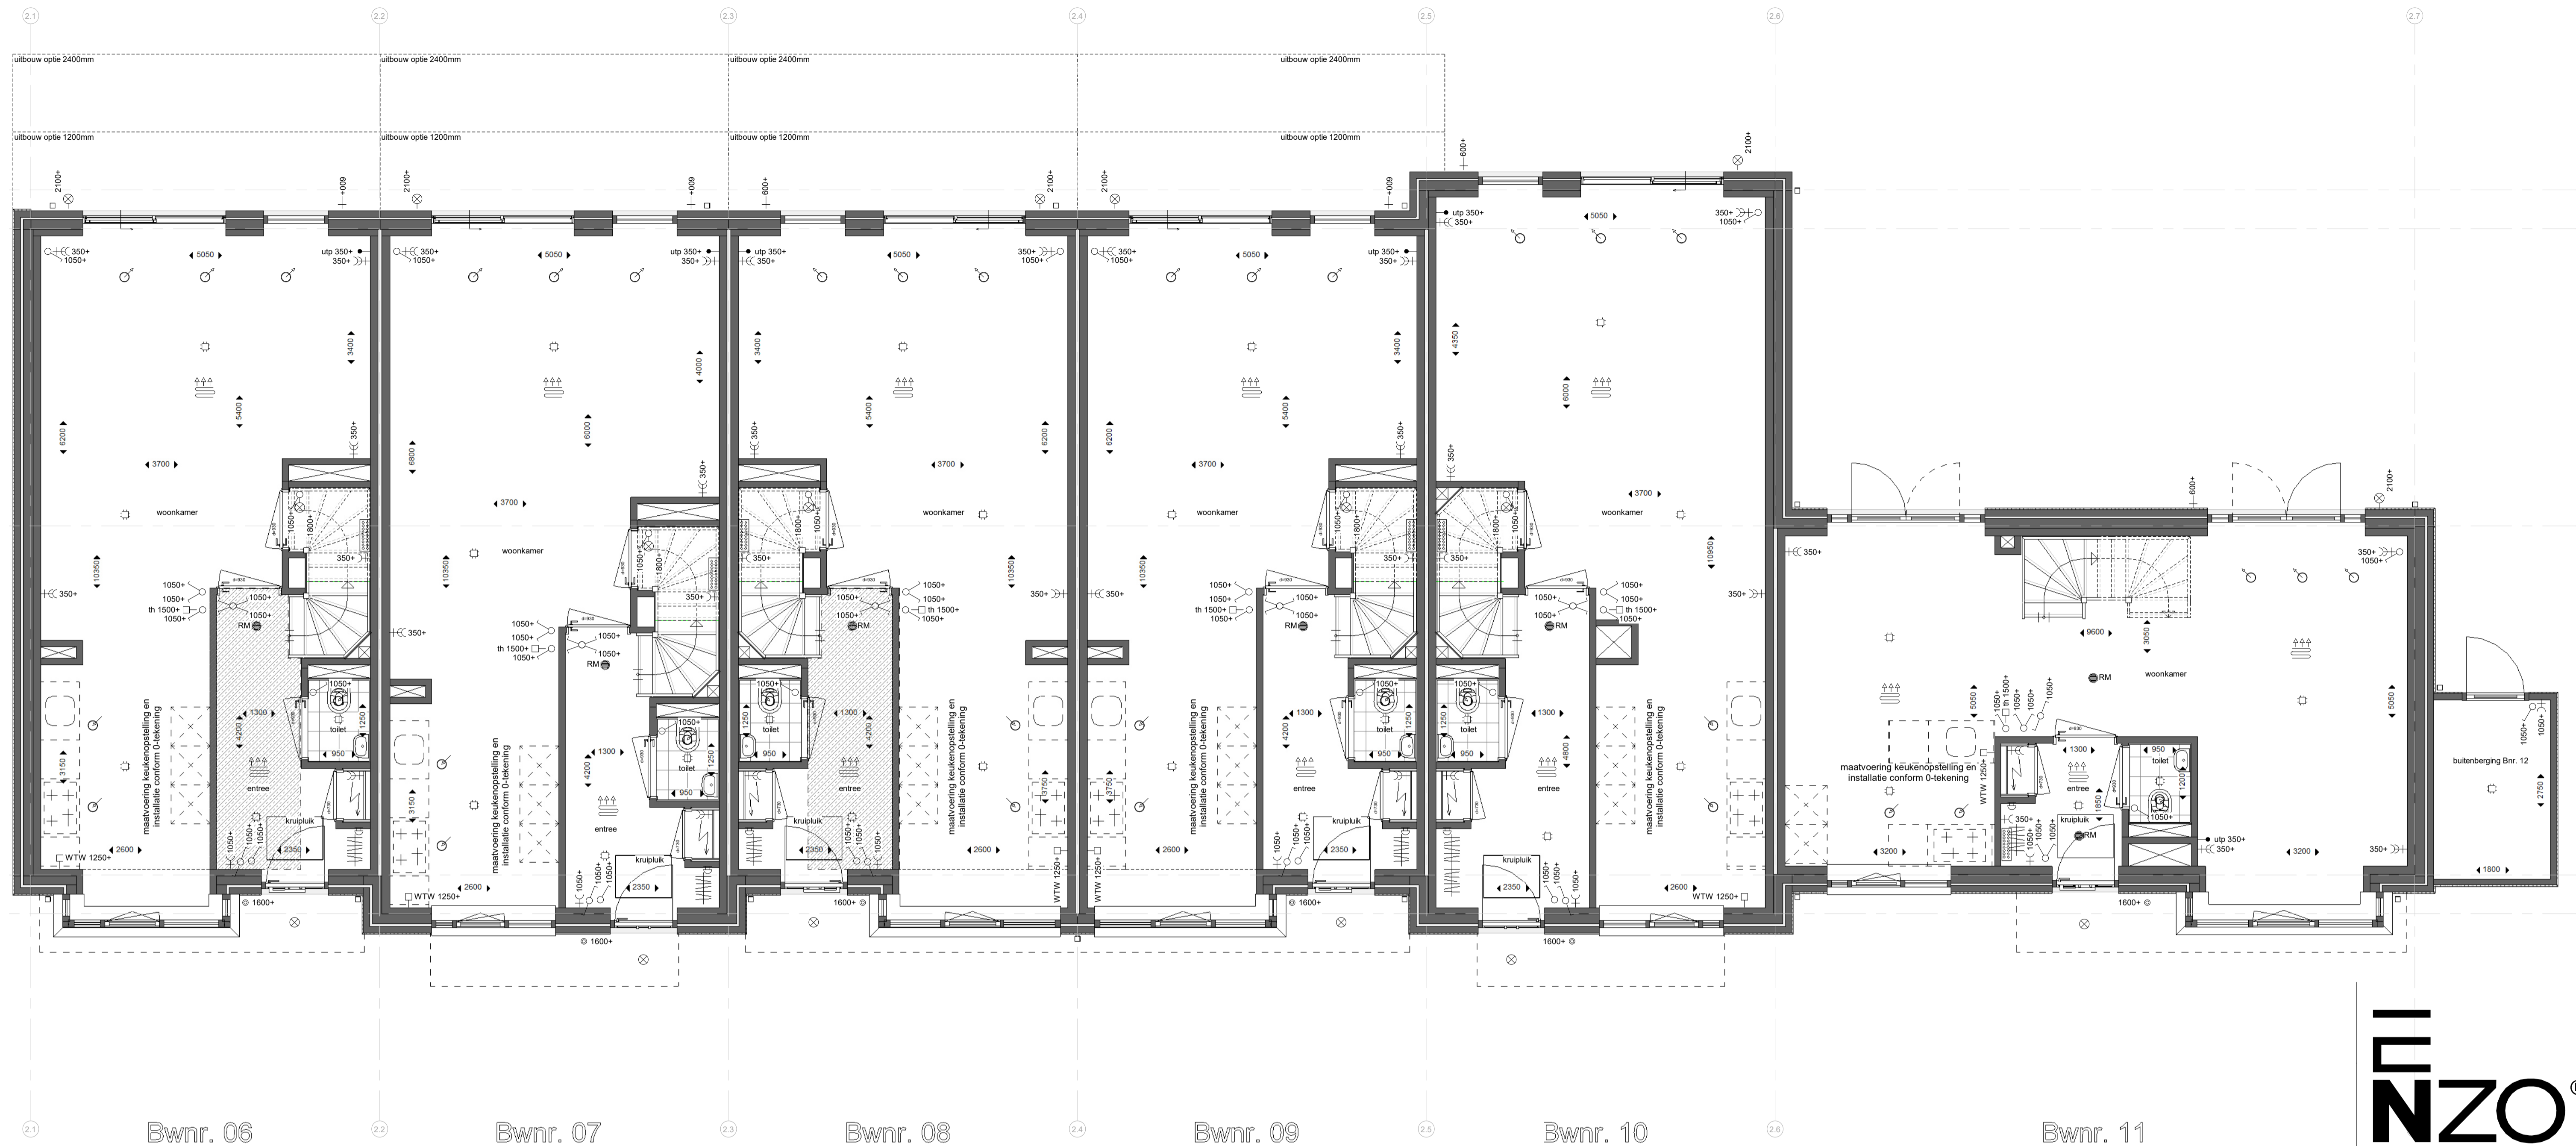

begane grond

1 : 50

Renvooi:

Algemeen:

- hwa hemelwaterafvoer (vierkant)
- no noodoversort
- ▨ = vergroten van verblijfsgebied *
- ▨ = krijtstreep *
- * krijtstreep en vergroten van verblijfsgebied is op basis van de basis plattegronden. -> n.l.b. na keuzes van opties.

Installaties:

- ☰ ruimte voorzien van vloerverwarming
- ▨ opstelplaats verdeler vloerverwarming (incl. wcd)
- mechanisch toevoerpunt in het plafond (positie indicatief)
- mechanisch afzuigpunt in het plafond (positie indicatief)
- ☎ douche
- ⊕ kraan
- ⊗ bouwkundige schacht
- ↔ afmeting deurbreedte
- ↔↔ afmeting deurbreedte van geluidwerende deur


Elektra:

- ⊗ RM rookmelder (plafond)
- utp aansluitpunt UTP-RJ45
- ⊖ th thermostaat
- WTW bediening WTW (3-standen schakelaar)
- ⊙ drukknop deurbel
- ⊙ zoemer deurbel
- ⊙ plafondlichtpunt
- ⊙ wandlichtpunt
- ⊙ schakelaar
- ⊙ serieschakelaar
- ⊙ wisselschakelaar
- ⊙ serie wisselschakelaar
- ⊙ wandcontactdoos enkel geaard
- ⊙ wandcontactdoos dubbel geaard (naast elkaar)
- ⊙ elektrische radiator
- ⊙ meterkast


Overig:

- WM opstelplaats wasmachine
- WD opstelplaats wasdroger
- opstelplaats keuken
- postie garderobe
- knupluk knupluk
- vizotrap vizotrap


Schuifdeuren:

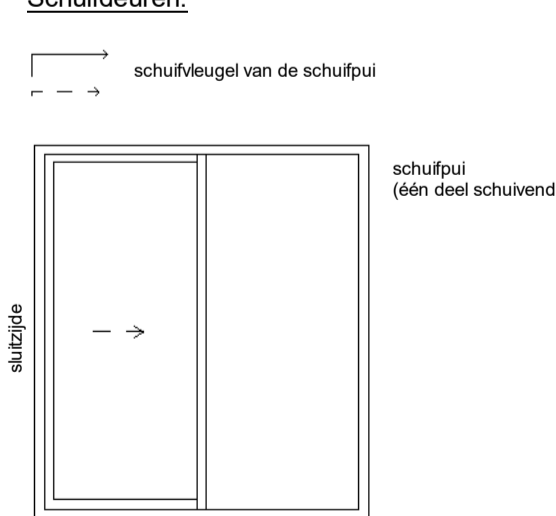

Deuren:

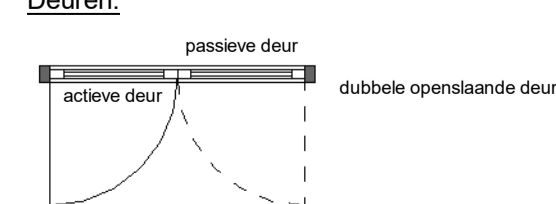

Draairichting ramen/deuren:

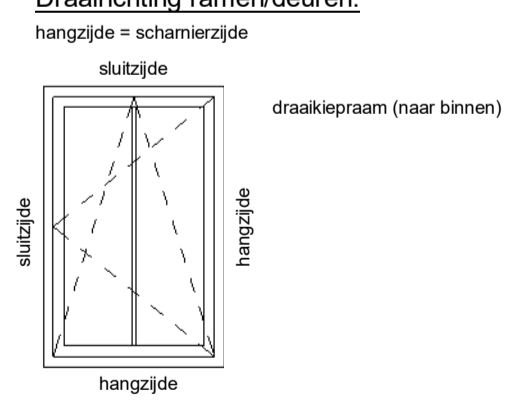

Blok 2:

- Bnr. 06 (type A1)
- Bnr. 07 (type B1)
- Bnr. 08 (type C1)
- Bnr. 09 (type C2sp)
- Bnr. 10 (type D1)
- Bnr. 11 (type E1)



kenmerk: 239 t + 31(0)72 50 30 90 info@enzoarchitecten.nl
2154Ann burgerven www.enzoarchitecten.nl

opdrachtgever AM
Polemalauslaan 80
3502 HB Utrecht

project Quatrebras Centrum Oost+West
Centrum Oost+West
Badhoevedorp

tekening Blok 2 - begane grond

fase Verkoop tekeningen

schaal 1 : 50
formaat A1
getekend ST

projectdatum 15-02-2024
wijziging a 19-03-2024
wijziging b 10-04-2024
wijziging c
wijziging d
wijziging e

DEFINITIEF
ALLE MATEN IN HET WERK TE CONTROLEREN !

projectnummer
21544

tekeningsnummer
VK-B.02-01

VK-B.02-01



eerste verdieping

1 : 50

Renvooi:

Algemeen:

- hwa hemelwaterafvoer (vierkant)
 - no noodoversort
 - = vergroten van verblijfsgebied *
 - = krijtstreep *
- * krijtstreep en vergroten van verblijfsgebied is op basis van de basis plattegronden. -> n.l.b. na keuzes van opties.

Installaties:

- ruimte voorzien van vloerverwarming
- opstelplaats verdeler vloerverwarming (incl. wcd)
- mechanisch toevoerpunt in het plafond (positie indicatief)
- mechanisch afzuigpunt in het plafond (positie indicatief)
- douche
- kraan
- bouwkundige schacht
- afmeting deurbreedte
- afmeting deurbreedte van geluidwerende deur


Elektra:

- rookmelder (plafond)
- utp aansluitpunt UTP-RJ45
- thermostaat
- WTW bediening WTW (3-standen schakelaar)
- drukknop deurbel
- zoemer deurbel
- plafondlichtpunt
- wandlichtpunt
- schakelaar
- serieschakelaar
- wisselschakelaar
- serie wisselschakelaar
- wandcontactdoos enkel gearad
- wandcontactdoos dubbel gearad (naast elkaar)
- elektrische radiator
- meterkast


Overig:

- opstelplaats wasmachine
- opstelplaats wasdroger
- opstelplaats keuken
- positie garderobe
- knopluik
- vizor


Schuifdeuren:

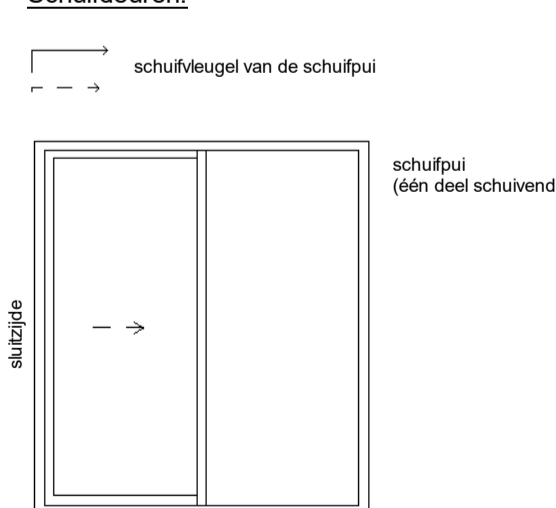

Deuren:

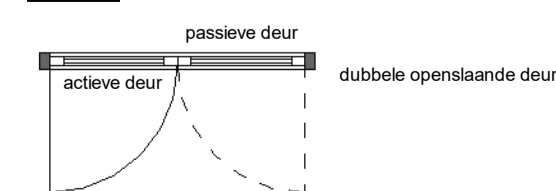

Draairichting ramen/deuren:

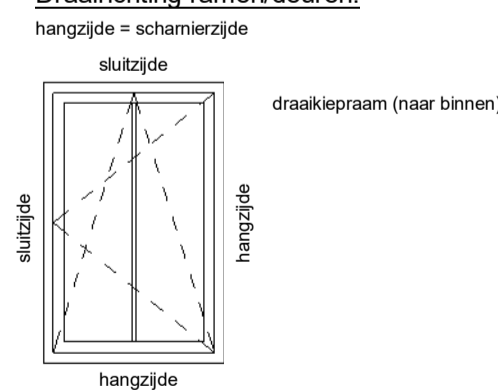

Blok 2:

- Bnr. 06 (type A1)
- Bnr. 07 (type B1)
- Bnr. 08 (type C1)
- Bnr. 09 (type C2sp)
- Bnr. 10 (type D1)
- Bnr. 11 (type E1)



kenmerk 239 t. + 31(0)172 50 30 90 info@enzoarchitecten.nl
2154Ann.burgerven www.enzoarchitecten.nl

opdrachtgever AM
Prolemaeuslaan 80
3502 HB Utrecht

project Quatrebras Centrum Oost+West
Centrum Oost+West
Badhoevedorp

tekening Blok 2 - 1e verdieping

fase Verkoop tekeningen

schaal 1 : 50
formaat A1
getekend ST

projectdatum 15-02-2024
wijziging a 19-03-2024
wijziging b 10-04-2024
wijziging c
wijziging d
wijziging e

DEFINITIEF

ALLE MATEN IN HET WERK TE CONTROLEREN !

projectnummer

21544

tekeningsnummer

VK-B.02-02

VK-B.02-02



tweede verdieping
1 : 50

Renvooi:

Algemeen:

- hwa hemelwaterafvoer (vierkant)
 - no noodoverschort
 - = vergroten van verblijfsgebied *
 - = krijtstreep *
- * krijtstreep en vergroten van verblijfsgebied is op basis van de basis plattegronden. -> n.l.b. na keuzes van opties.

Installaties:

- ruimte voorzien van vloerverwarming
- opstelplaats verdeler vloerverwarming (incl. wcd)
- mechanisch toevoerpunt in het plafond (positie indicatief)
- mechanisch afzuigpunt in het plafond (positie indicatief)
- douche
- kraan
- bouwkundige schacht
- afmeting deurbreedte
- afmeting deurbreedte van geluidwerende deur


Elektra:

- rookmelder (plafond)
- utp aansluitpunt UTP-RJ45
- thermostaat
- bediening WTW (3-standen schakelaar)
- drukknop deurbel
- zoemer deurbel
- plafondlichtpunt
- wandlichtpunt
- schakelaar
- serieschakelaar
- wisselschakelaar
- serie wisselschakelaar
- wandcontactdoos enkel geaard
- wandcontactdoos dubbel geaard (naast elkaar)
- elektrische radiator
- meterkast


Overig:

- opstelplaats wasmachine
- opstelplaats wasdroger
- opstelplaats keuken
- positie garderobe
- knipruik
- knipruik
- vizotrap


Schuifdeuren:

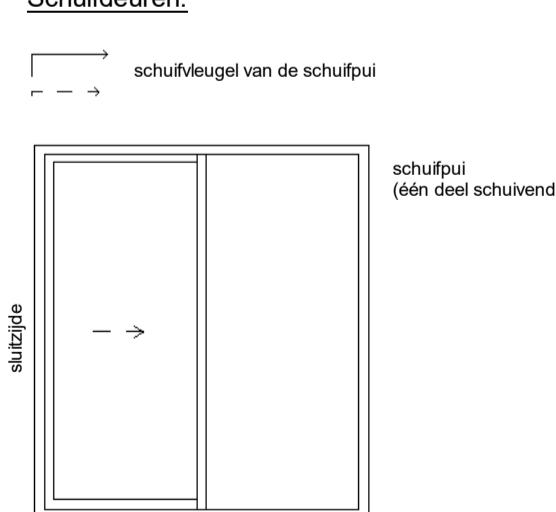

Deuren:

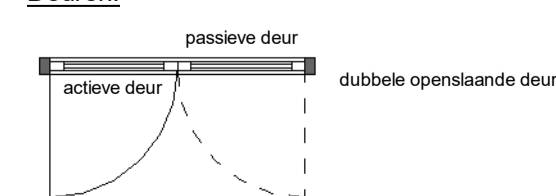

Draairichting ramen/deuren:

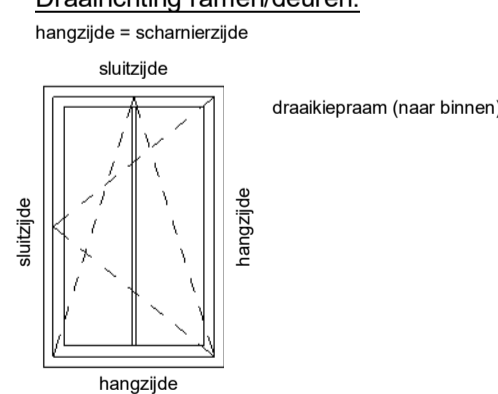

Blok 2:

- Bnr. 06 (type A1)
- Bnr. 07 (type B1)
- Bnr. 08 (type C1)
- Bnr. 09 (type C2sp)
- Bnr. 10 (type D1)
- Bnr. 11 (type E1)



kenmerk 239 t + 31(0)72 50 30 90 info@enzoarchitecten.nl
2154Ann burgerveen www.enzoarchitecten.nl

opdrachtgever AM
Polemaeuslaan 80
3502 HB Utrecht

project Quatrebras Centrum Oost+West
Centrum Oost+West
Badhoevedorp

tekening Blok 2 - 2e verdieping

fase Verkoop tekeningen

schaal 1 : 50
formaat A1
getekend ST

projectdatum 15-02-2024
wijziging a 19-03-2024
wijziging b 10-04-2024
wijziging c
wijziging d
wijziging e

DEFINITIEF
ALLE MATEN IN HET WERK TE CONTROLEREN !


tekeningsnummer

21544

tekeningsnummer

VK-B.02-03

VK-B.02-03

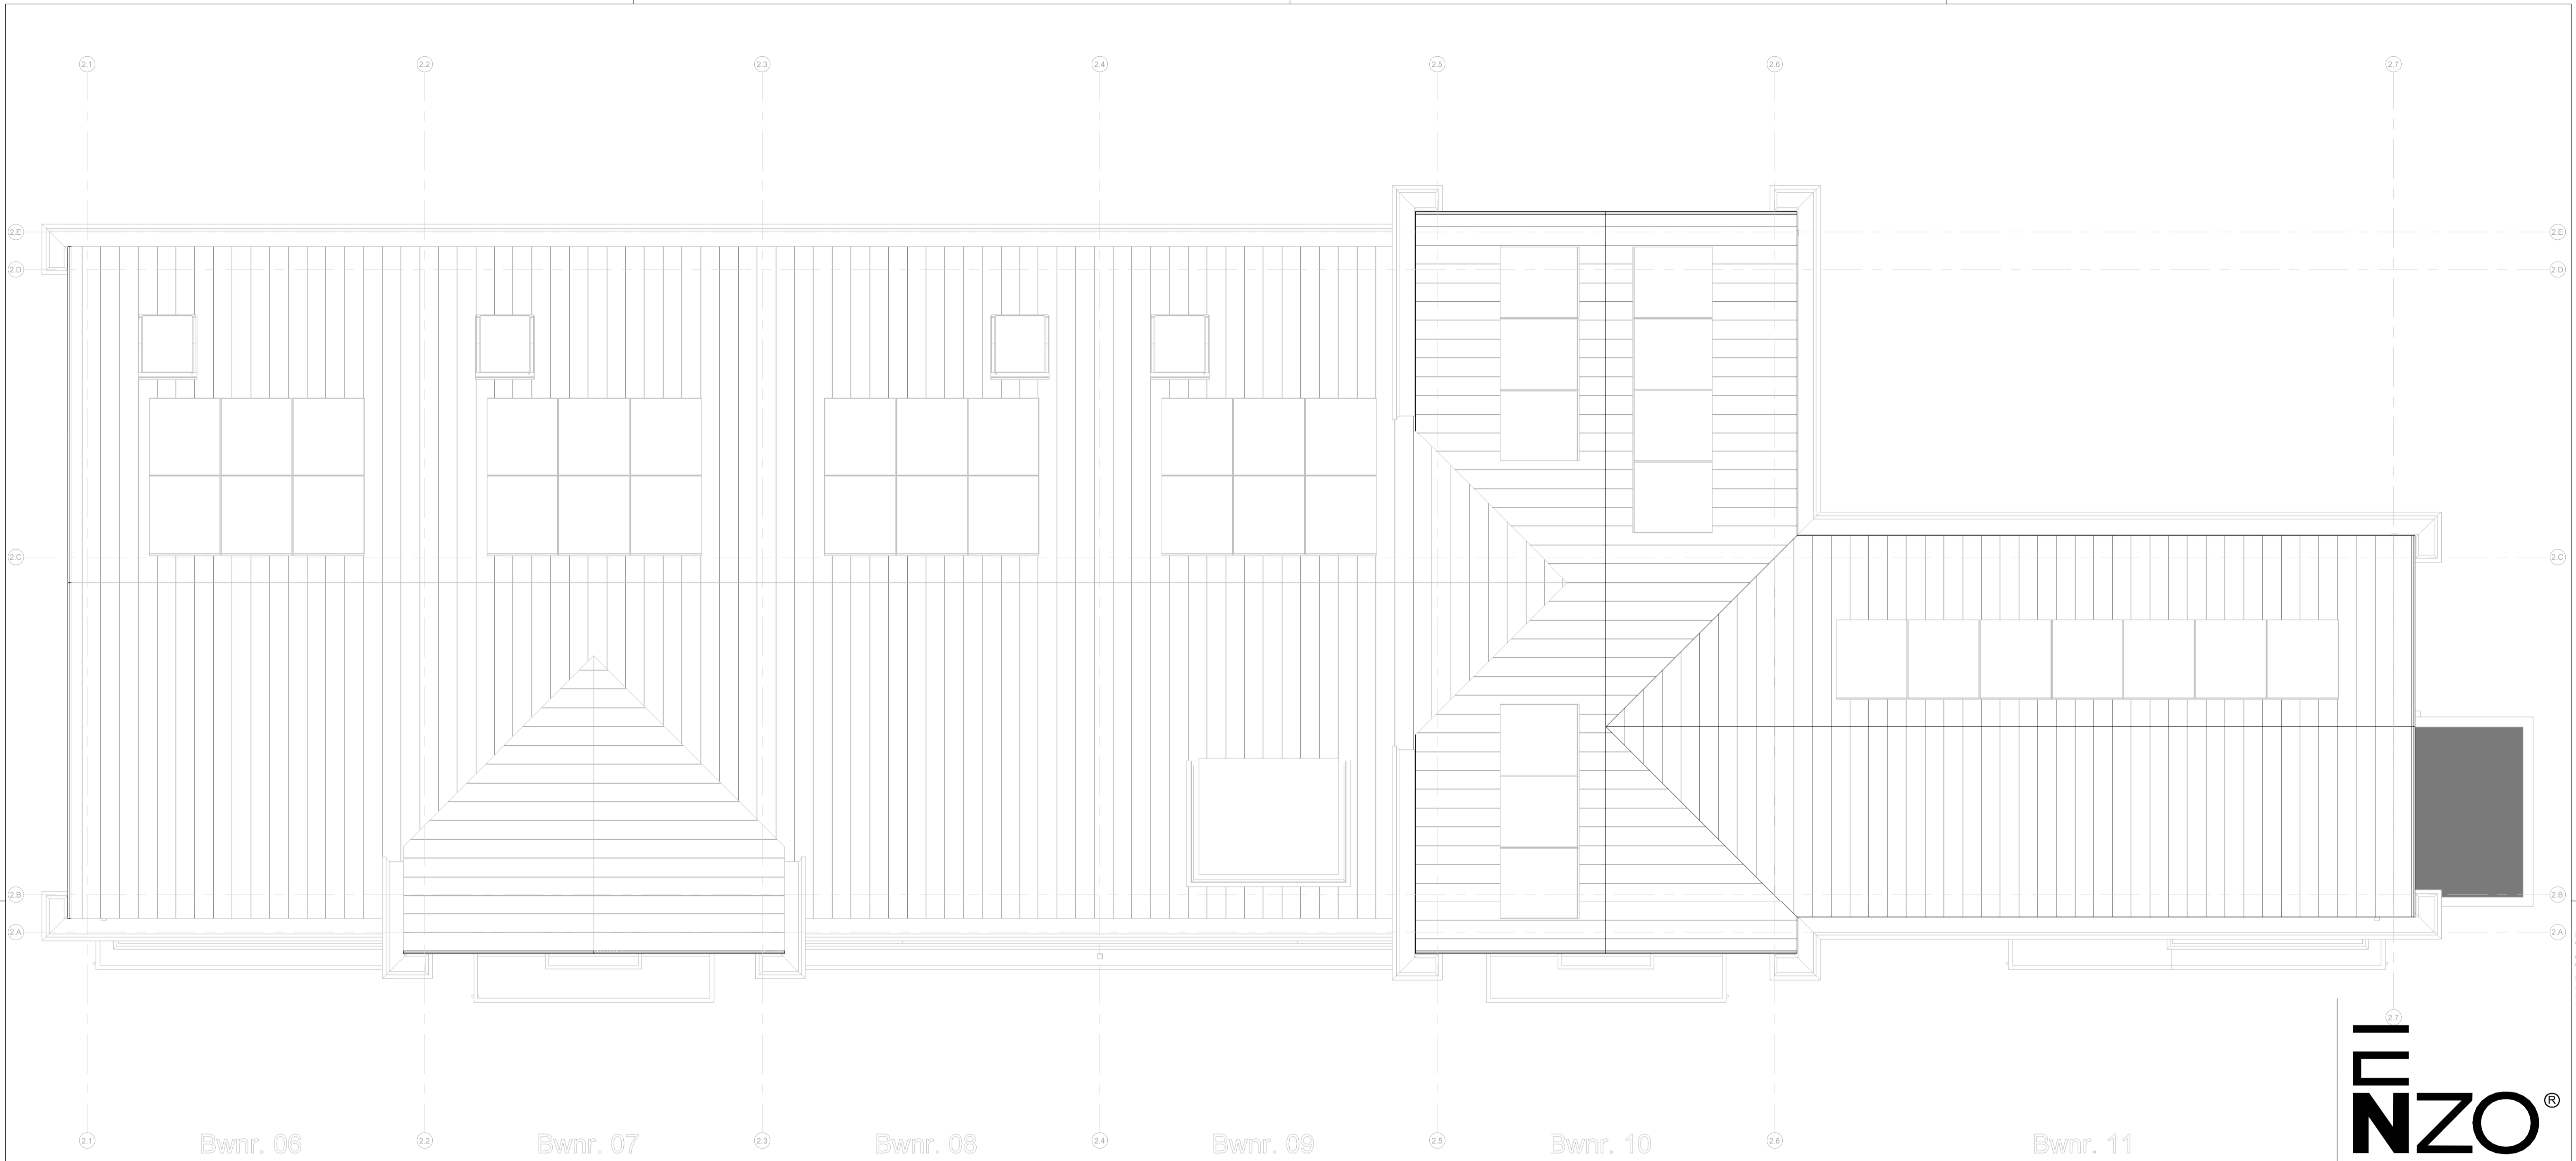

dakaanzicht
1 : 50

Renvooi:

Algemeen:

- hwa hemelwaterafvoer (vierkant)
- no noodoversort
- = vergroten van verblijfsgebied *
- = krijtstreep *
- * krijtstreep en vergroten van verblijfsgebied is op basis van de basis plattegronden. -> n.l.b. na keuzes van opties.

Installaties:

- ruimte voorzien van vloerverwarming
- opstelplaats verdeler vloerverwarming (incl. wcd)
- mechanisch toevoerpunt in het plafond (positie indicatief)
- mechanisch afzuigpunt in het plafond (positie indicatief)
- douche
- kraan
- bouwkundige schacht
- afmeting deurbreedte
- afmeting deurbreedte van geluidwerende deur


Elektra:

- rookmelder (plafond)
- aansluitpunt UTP-RJ45
- thermostaat
- WTW bediening WTW (3-standen schakelaar)
- drukknop deurbel
- zoemer deurbel
- plafondlichtpunt
- wandlichtpunt
- schakelaar
- serieschakelaar
- wisselschakelaar
- serie wisselschakelaar
- wandcontactdoos enkel geaard
- wandcontactdoos dubbel geaard (naast elkaar)
- elektrische radiator
- meterkast


Overig:

- opstelplaats wasmachine
- opstelplaats wasdroger
- opstelplaats keuken
- positie garderobe
- knupluik
- vizotrap


Schuifdeuren:

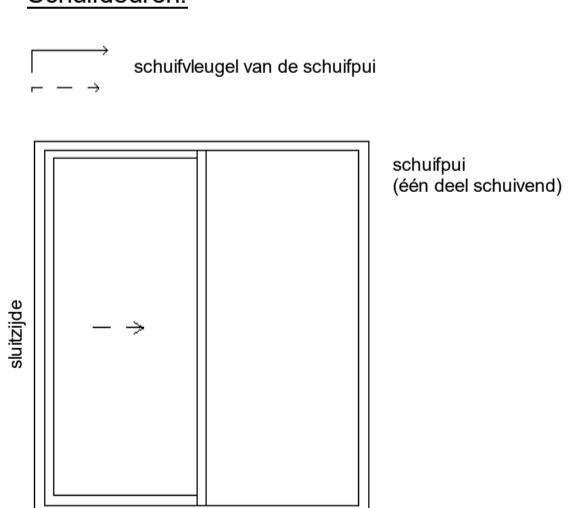

Deuren:

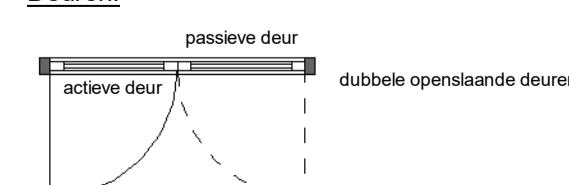

Draairichting ramen/deuren:

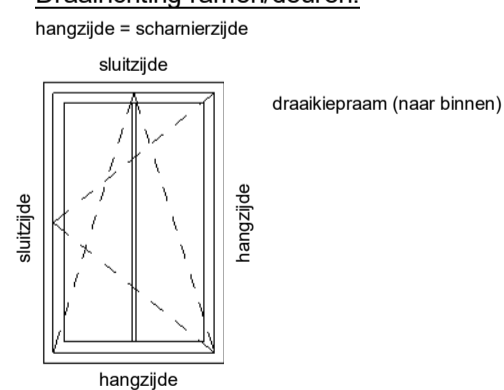

Blok 2:

- Bnr. 06 (type A1)
- Bnr. 07 (type B1)
- Bnr. 08 (type C1)
- Bnr. 09 (type C2sp)
- Bnr. 10 (type D1)
- Bnr. 11 (type E1)



kennerdijk 239 t + 31(0)172 59 30 90 info@enzoarchitecten.nl
2154nn burgerveen www.enzoarchitecten.nl

opdrachtgever AM
Ptolemaeuslaan 80
3502 HB Utrecht

project Quatrebras Centrum Oost+West
Centrum Oost+West
Badhoevedorp

tekening Blok 2 - dakaanzicht

fase Verkoop tekeningen

schaal 1 : 50
formaat A1
getekend ST

projectdatum 15-02-2024
wijziging a 19-03-2024
wijziging b 10-04-2024
wijziging c
wijziging d
wijziging e

DEFINITIEF

ALLE MATEN IN HET WERK TE CONTROLEREN !


projectnummer

21544


tekeningnummer

VK-B.02-05

VK-B.02-05

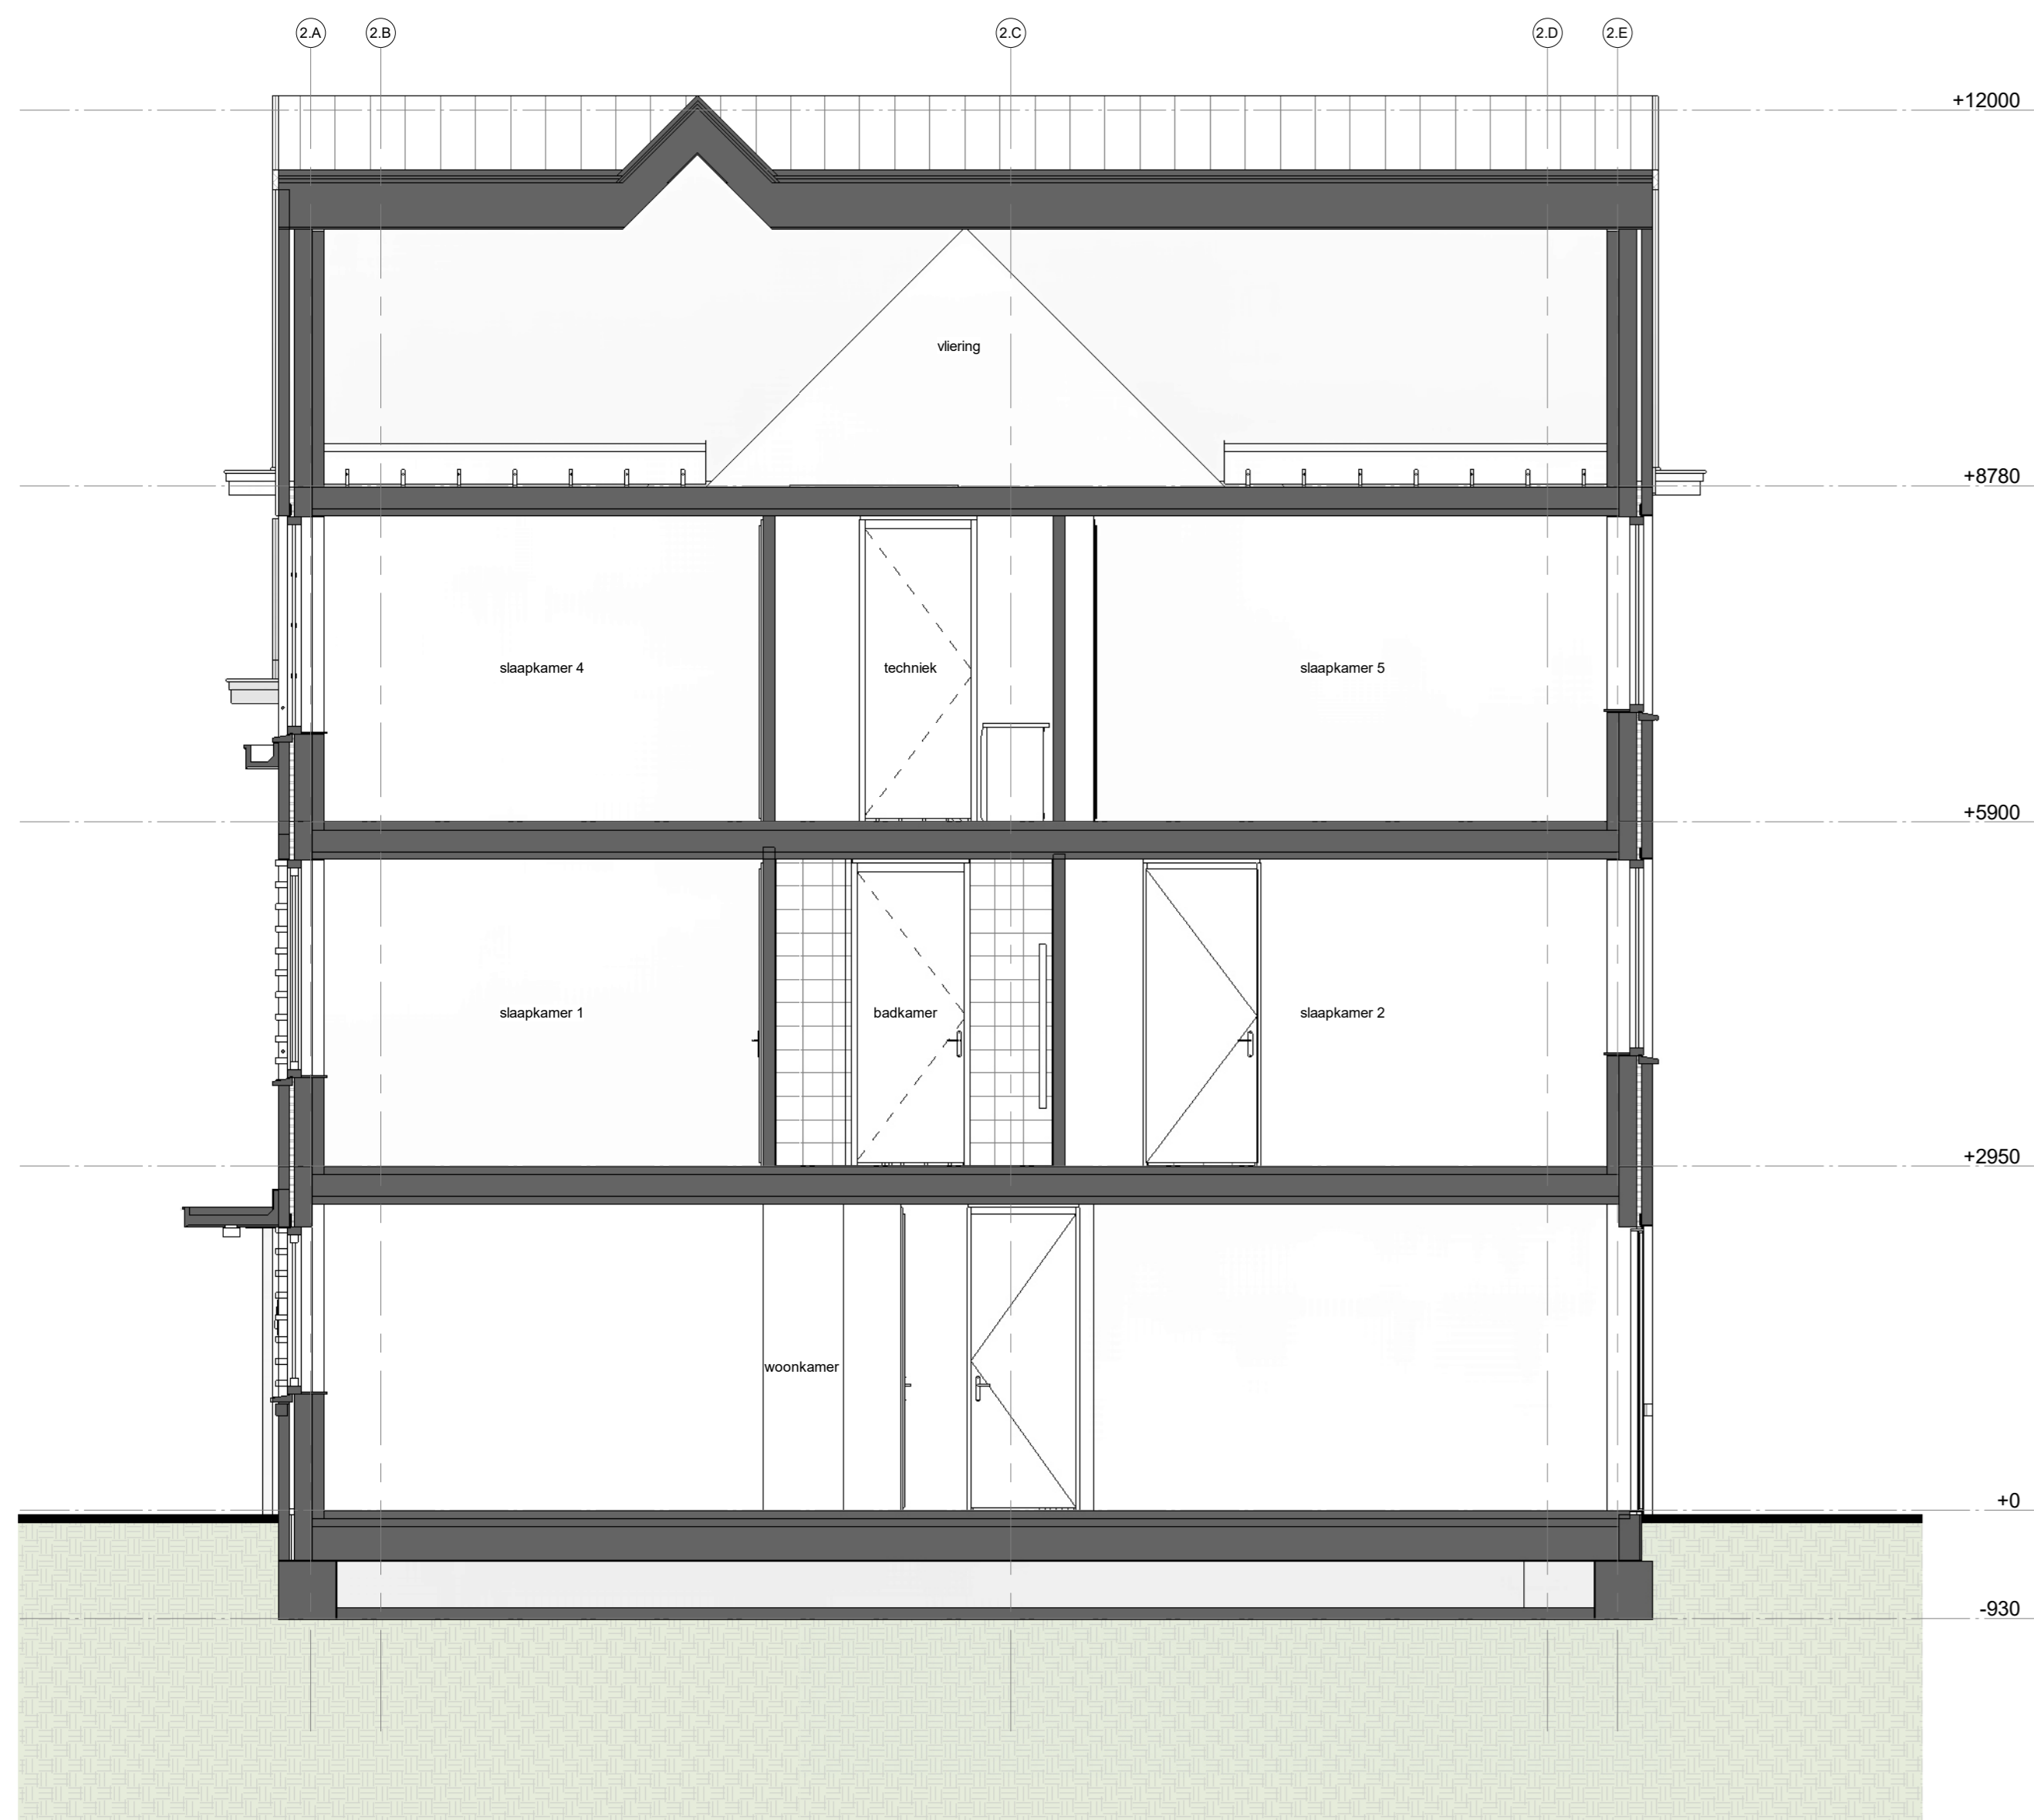


Doorsnede type D1
1 : 50

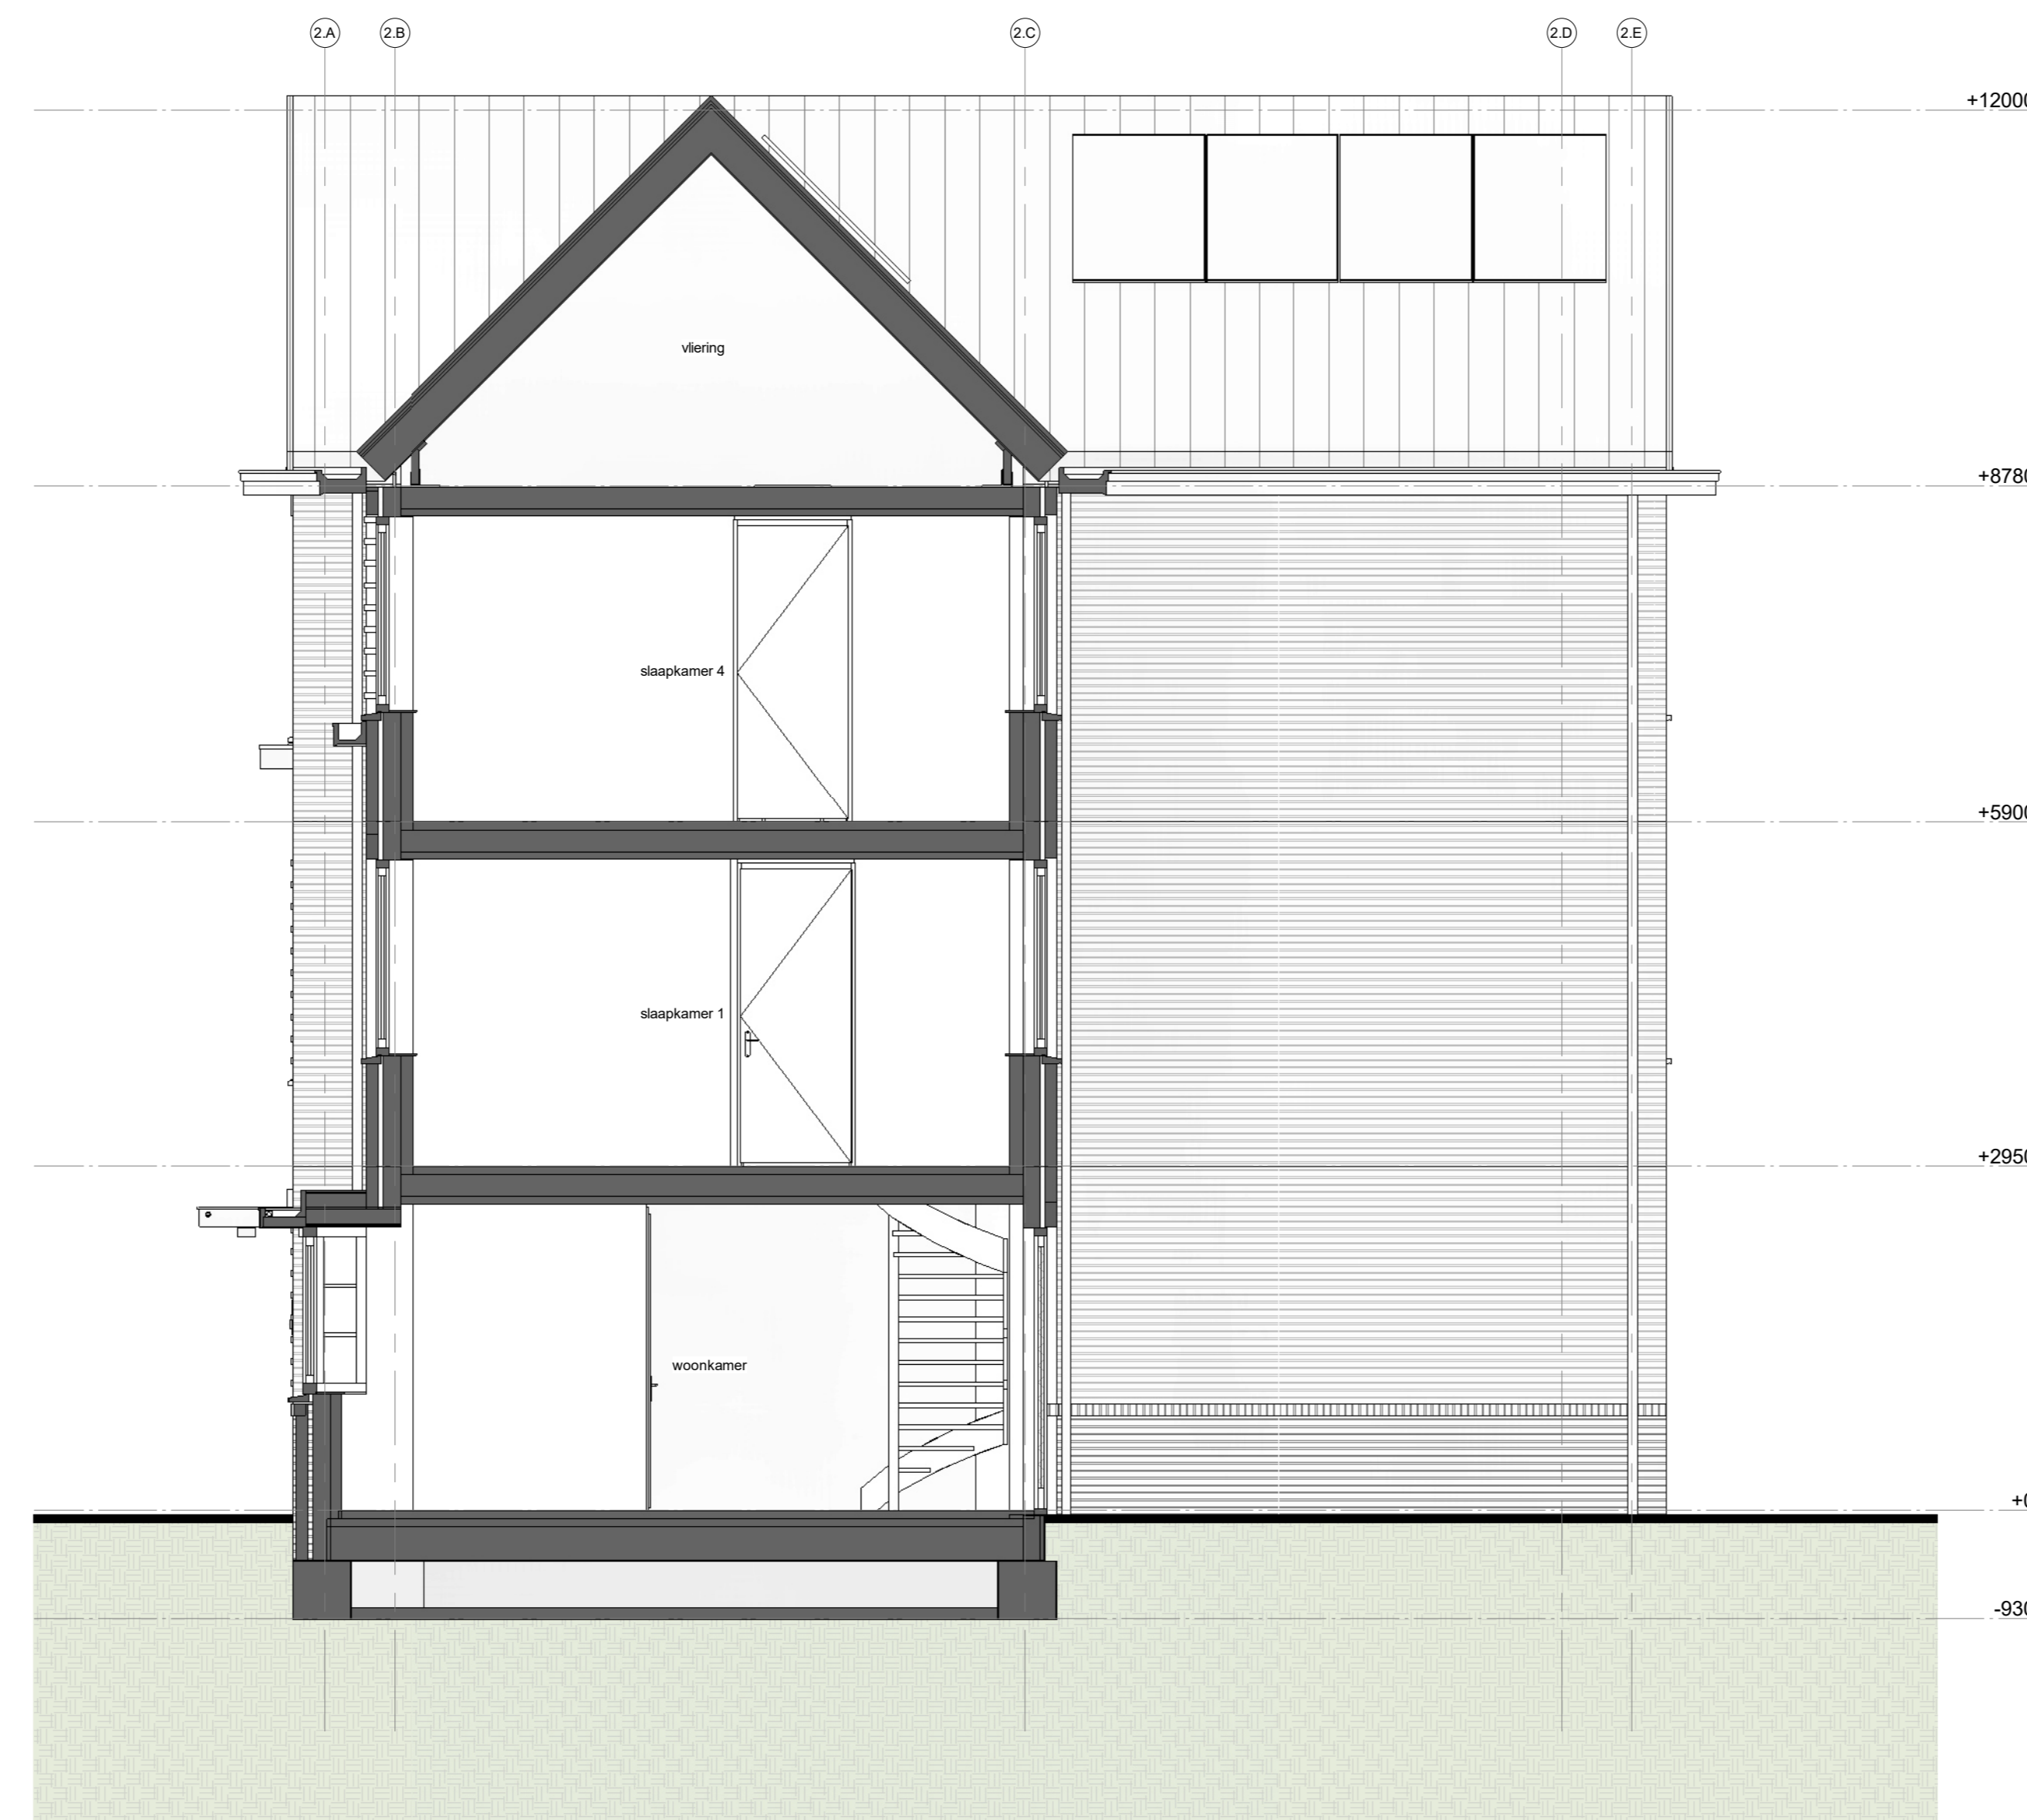


Doorsnede type E1-a
1 : 50




Doorsnede type E1-b
1 : 50

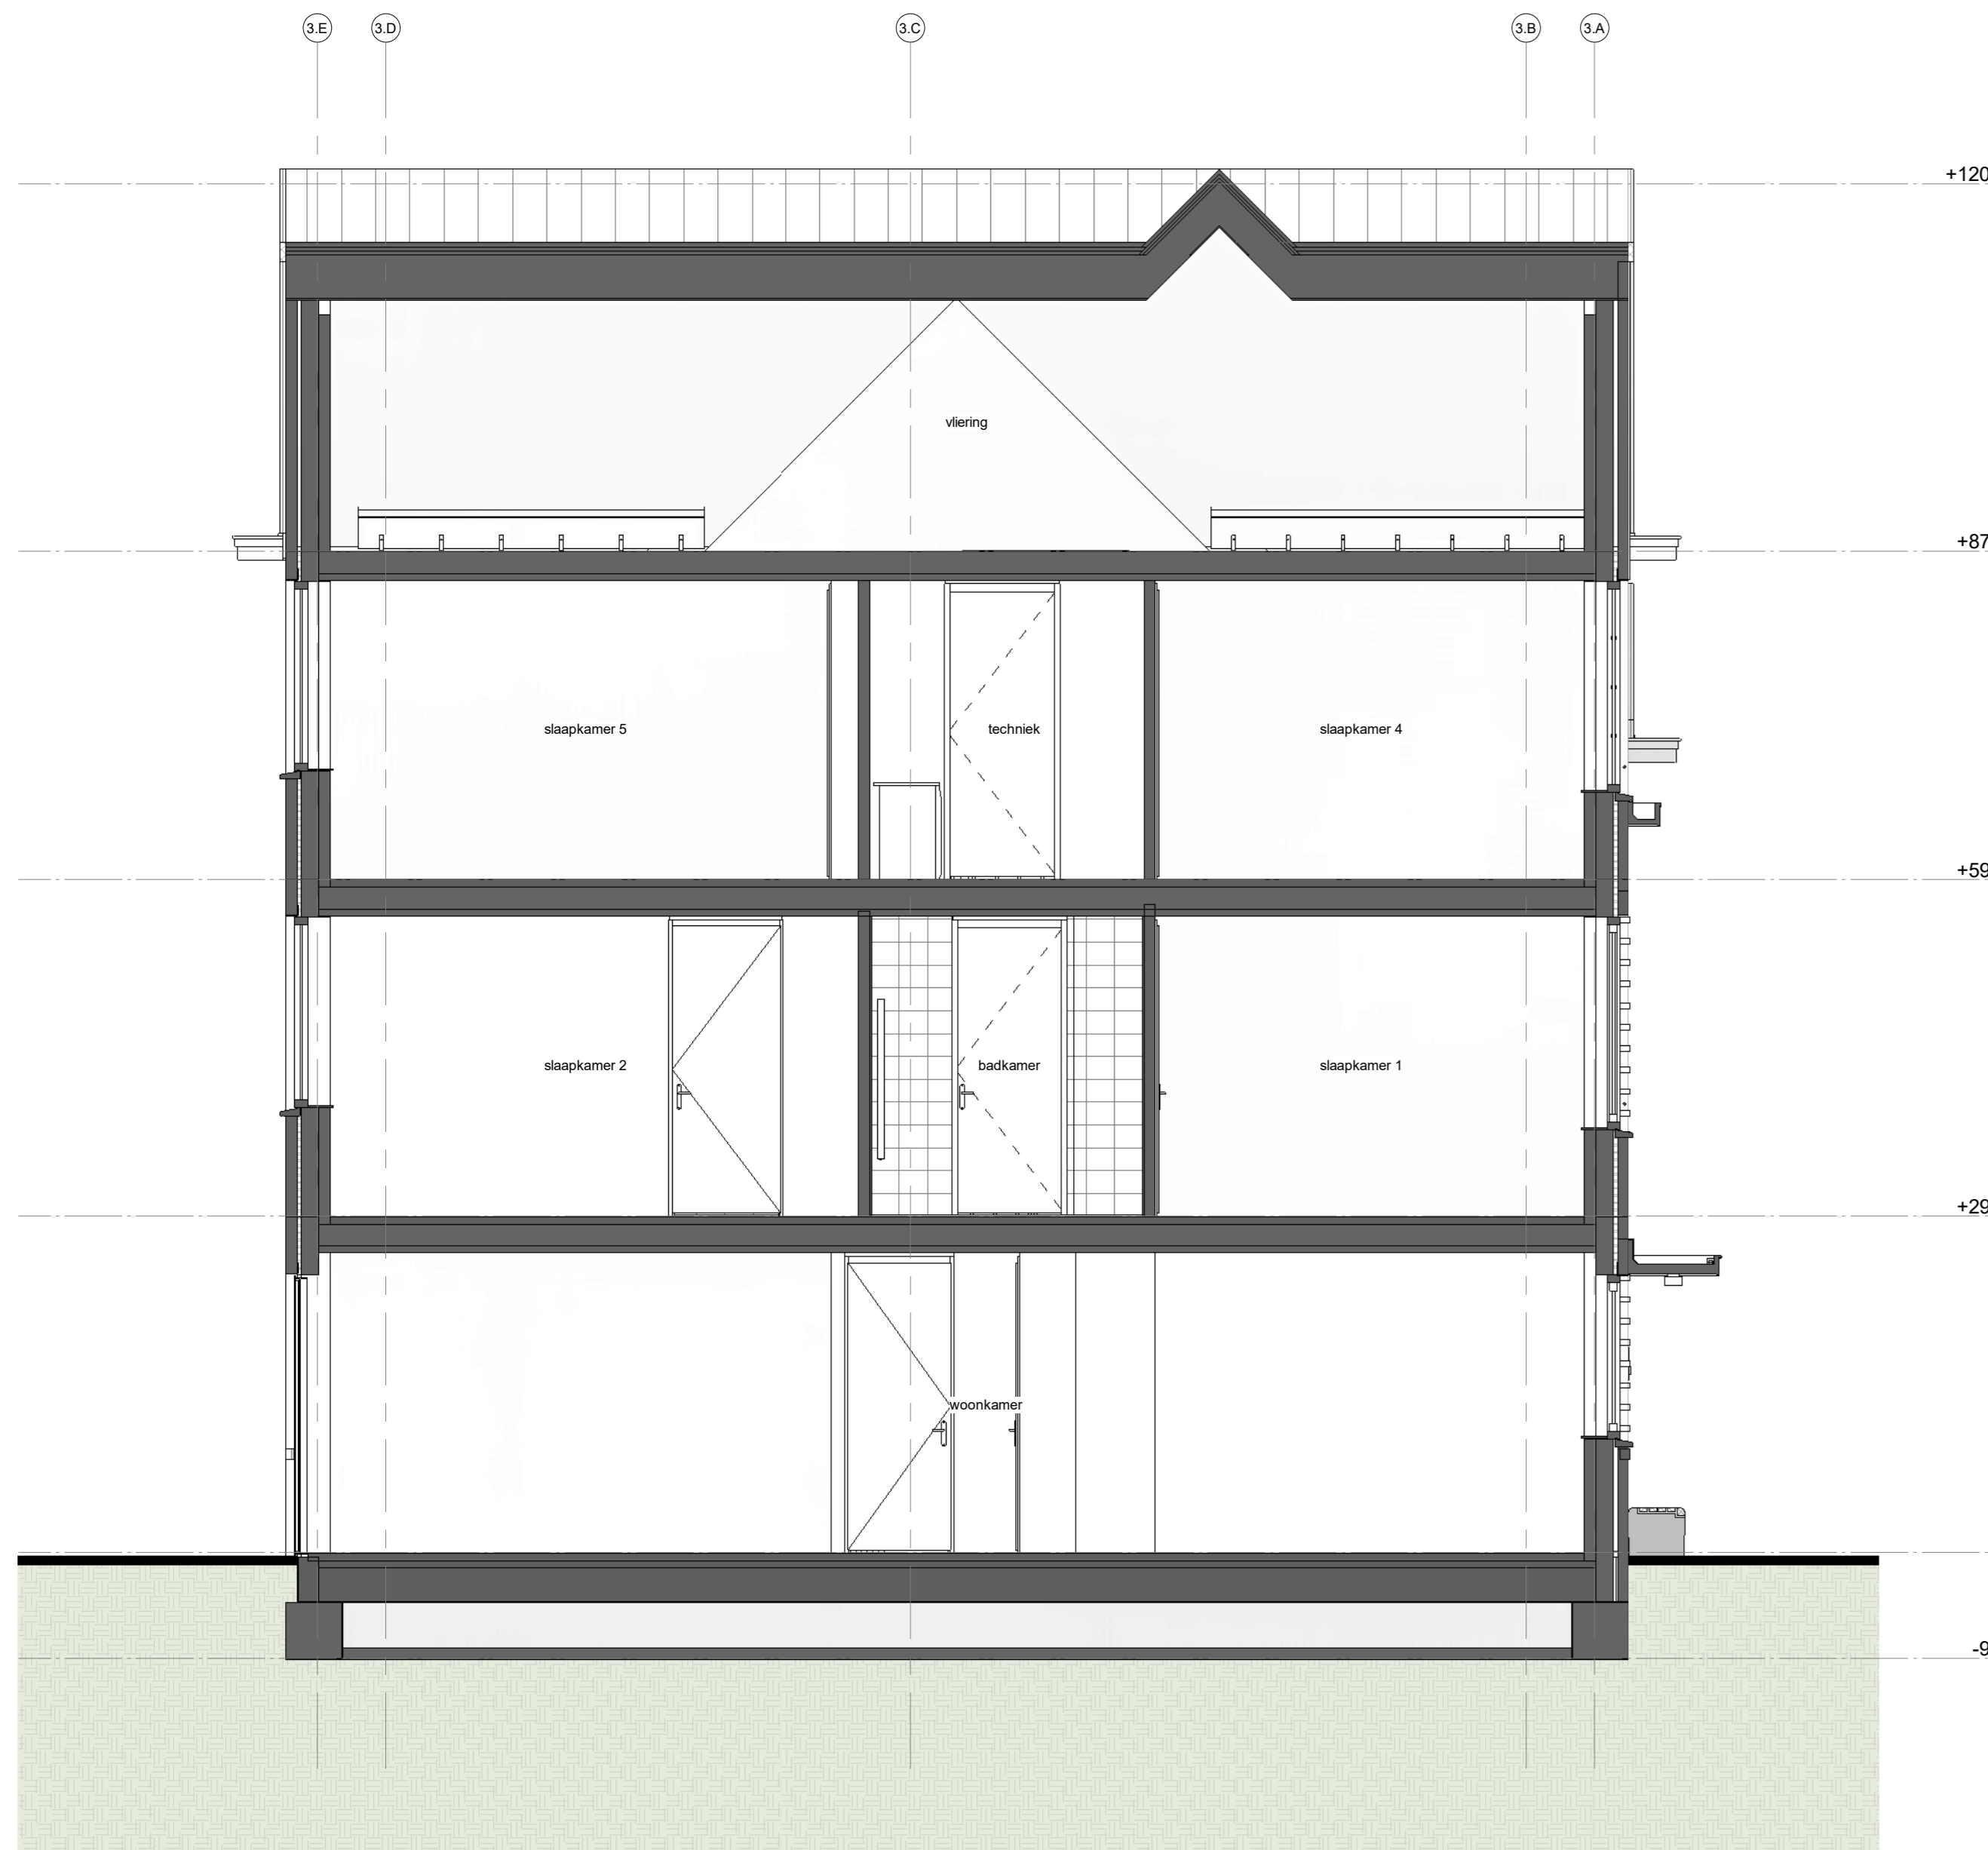

Doorsnede type G1
1 : 50

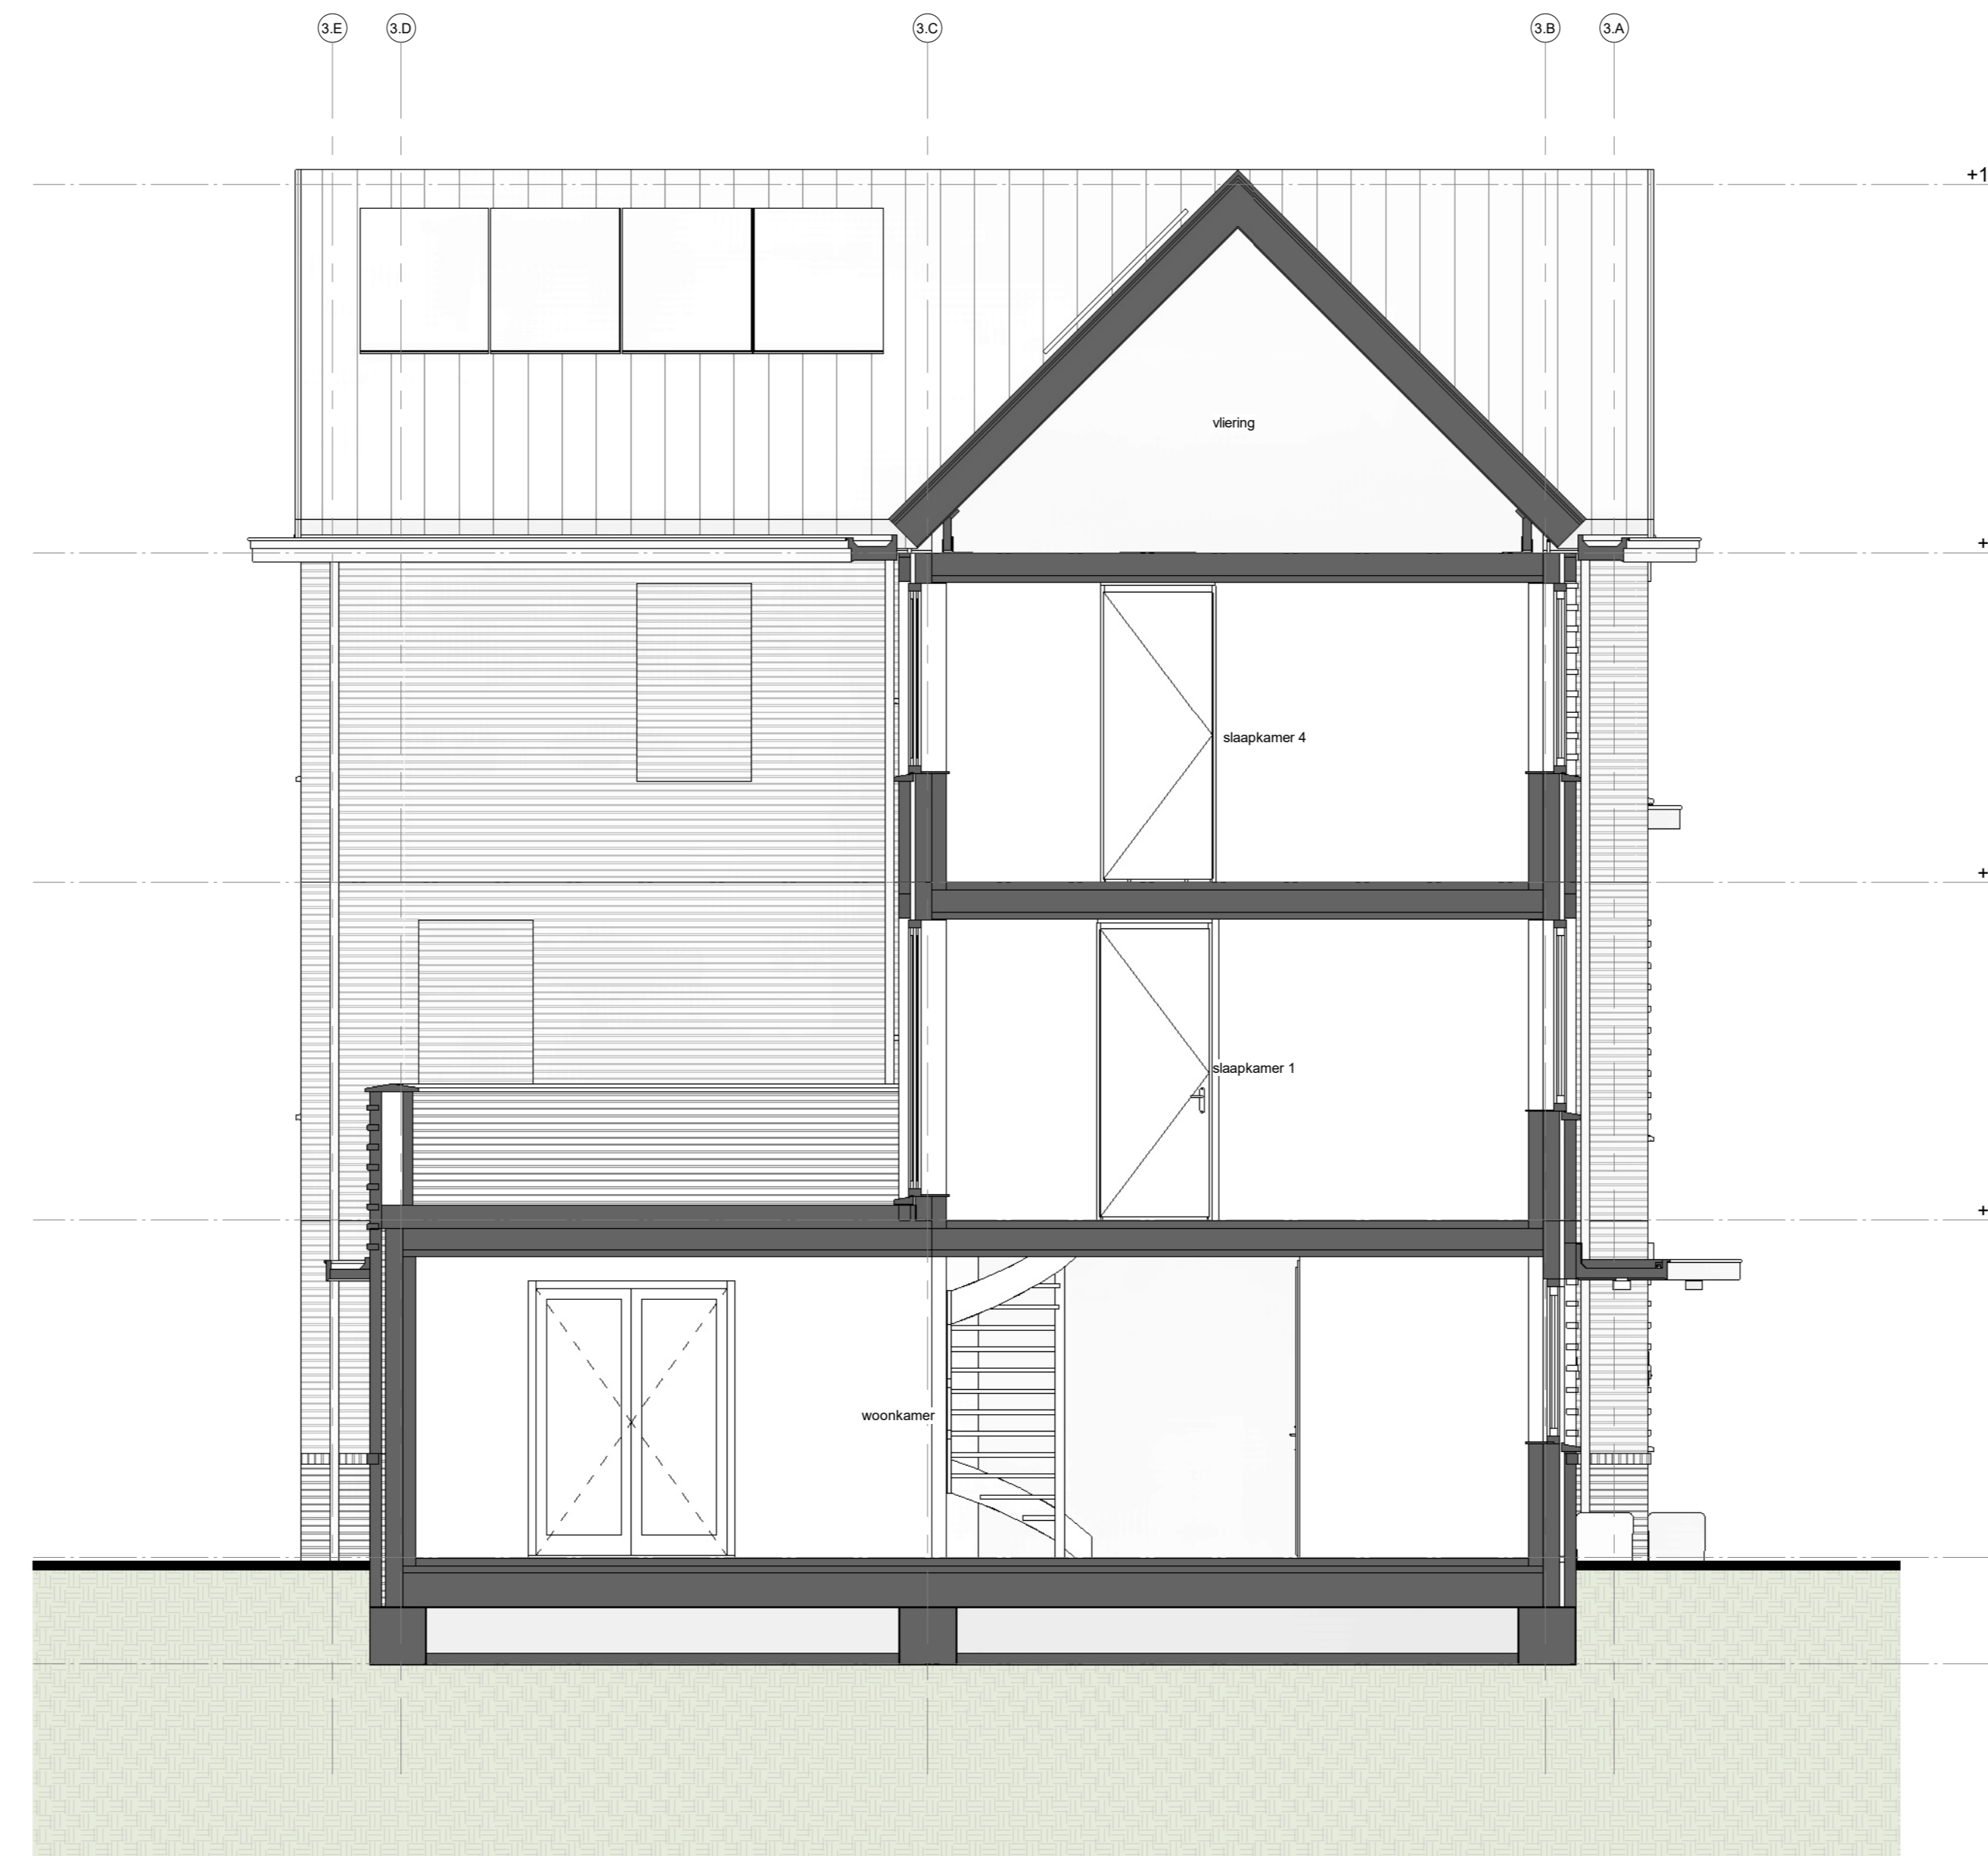

Doorsnede type F1-a
1 : 50

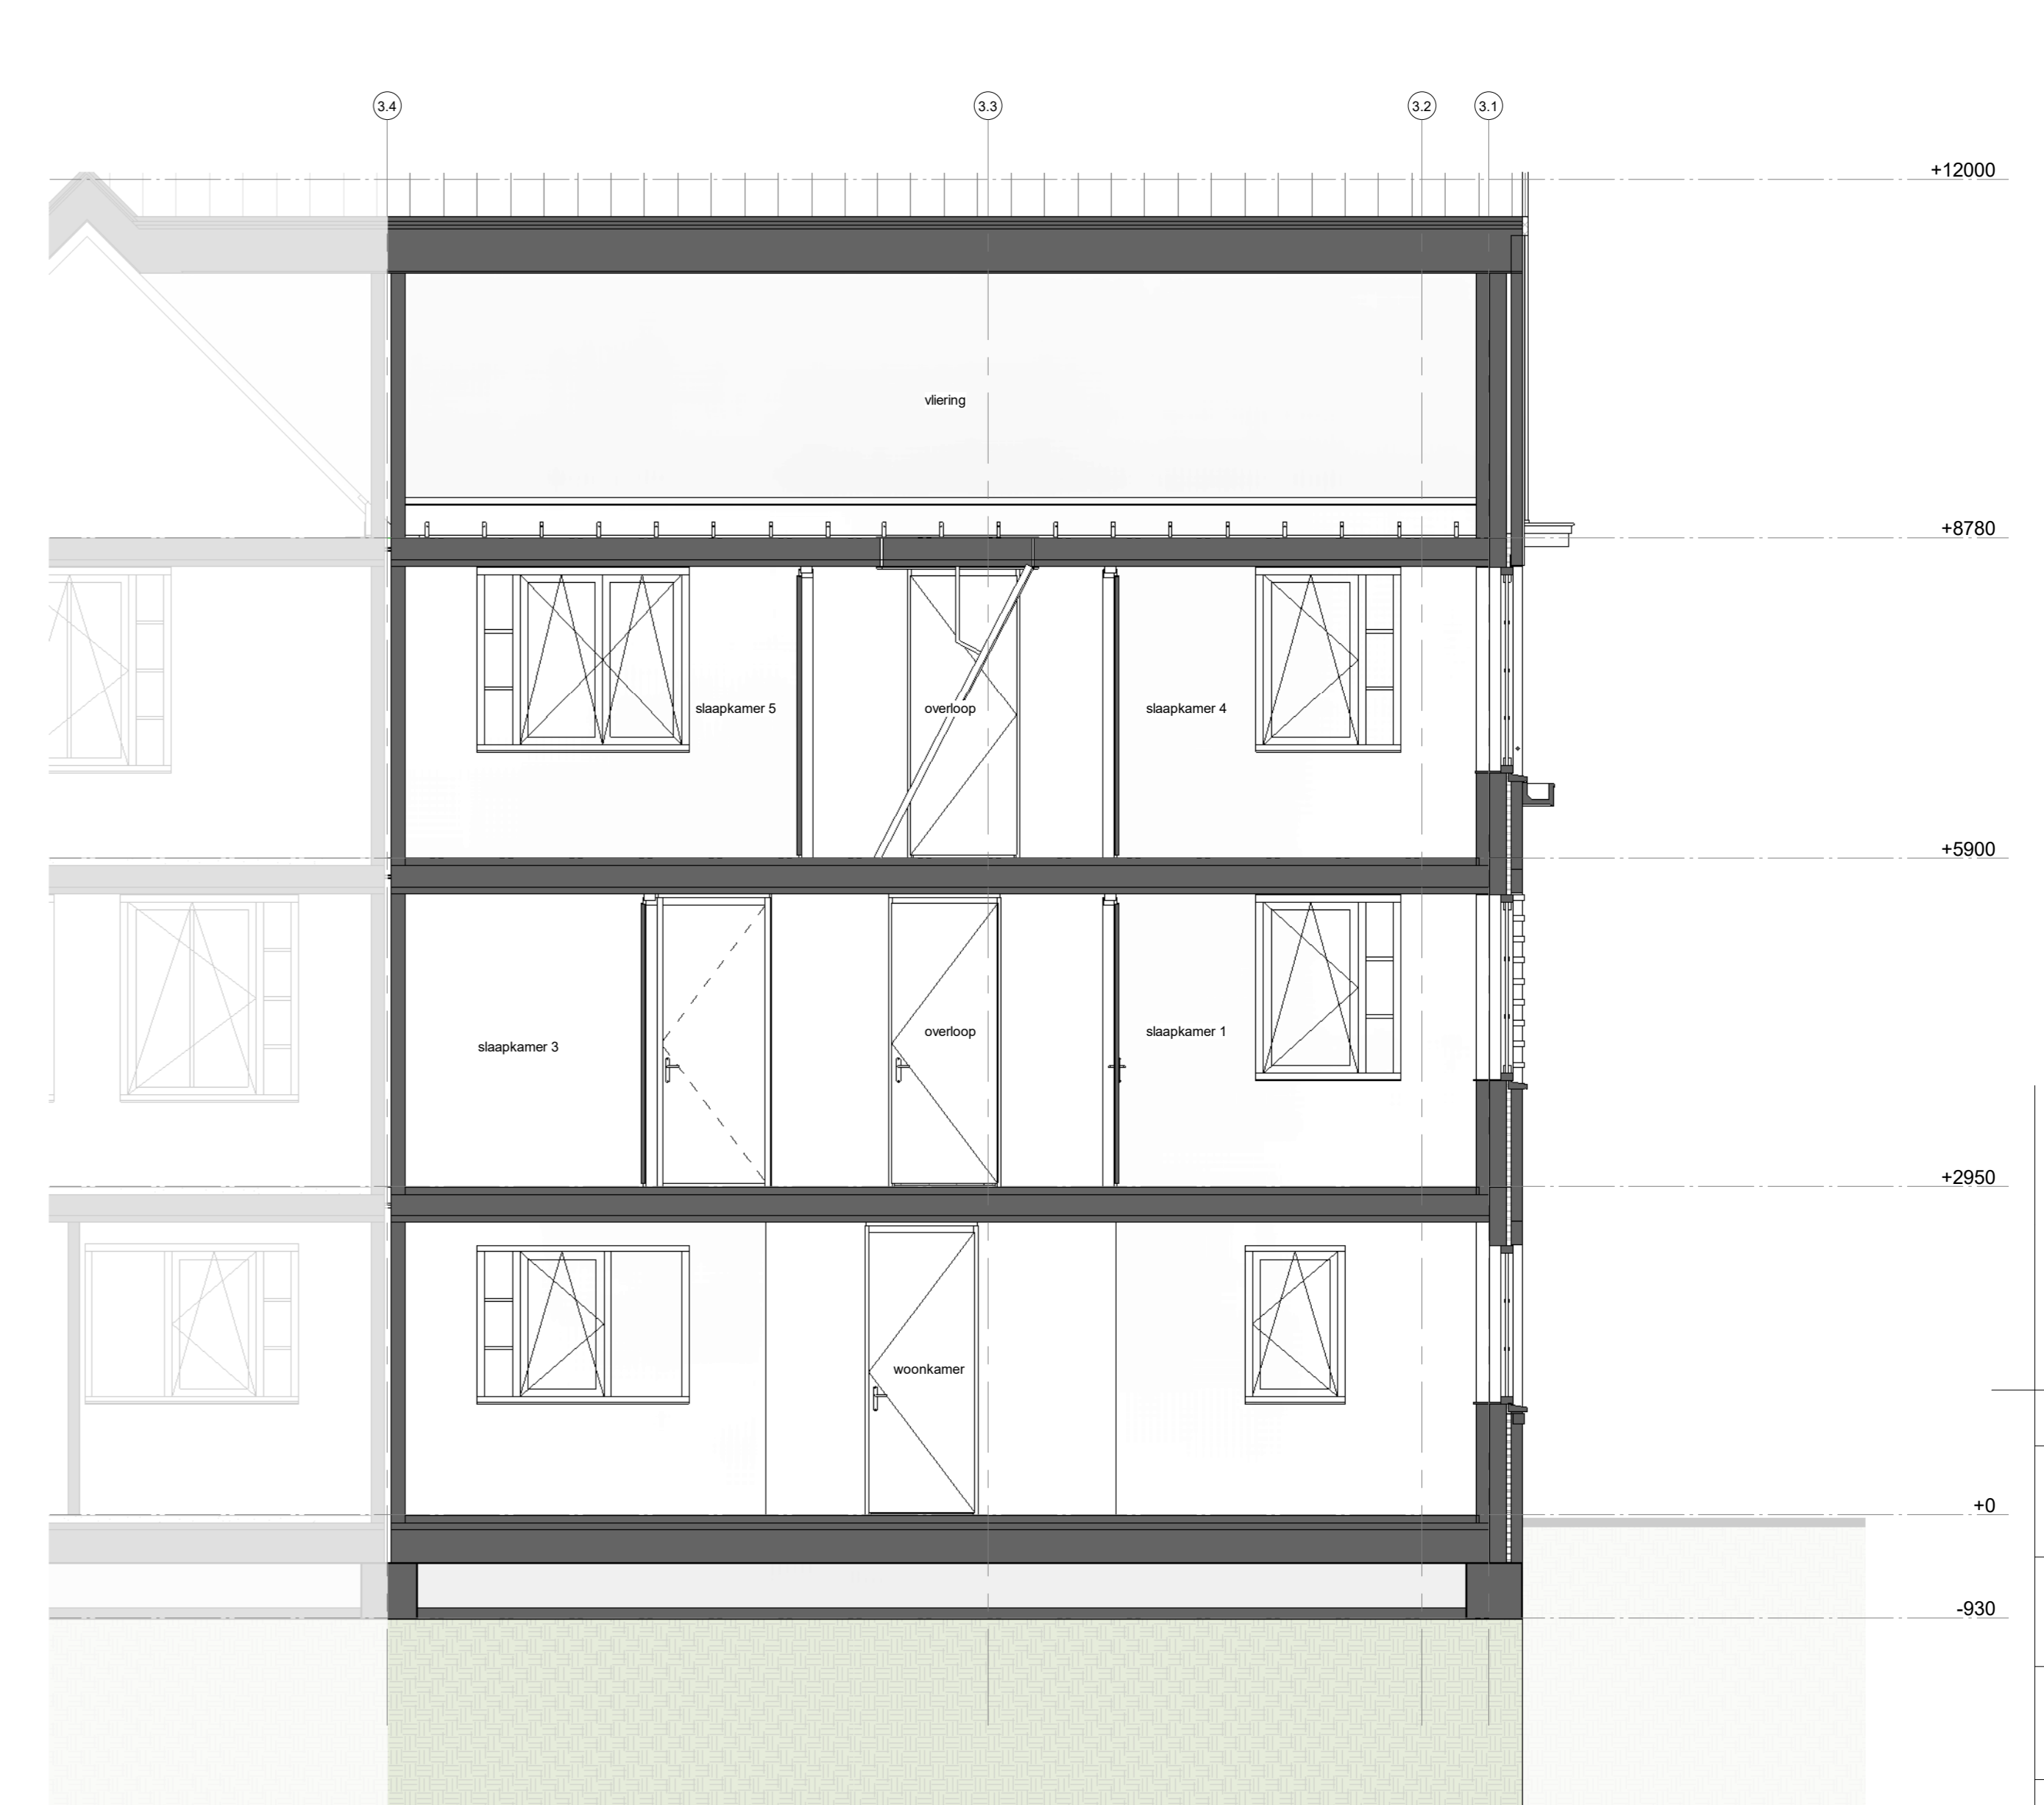

Doorsnede type F1-b
1 : 50

FINZO[®]

kenmerk: 228 1 + 316172 30 30 90 info@finzobouwen.nl
270604 bouwen

opdrachtgever: AM Polderboulevard 80
3502 HB Utrecht

project: Quatrefras Centrum Oost/West
Centrum Oost/West
Bathovenwijk

tekening: doorsnedes - D1, E1, F1, G1

soort: Verkoop tekeningen

schaal: 1 : 50
formaat: A0
getekend: ST

projectdatum: 15-02-2024
wijziging a: 19-03-2024
wijziging b: 10-04-2024
wijziging c:
wijziging d:
wijziging e:

DEFINITIEF

projectnummer

21544

tekeningnummer

VK-B.xx-22