





voorgevel
1 : 100

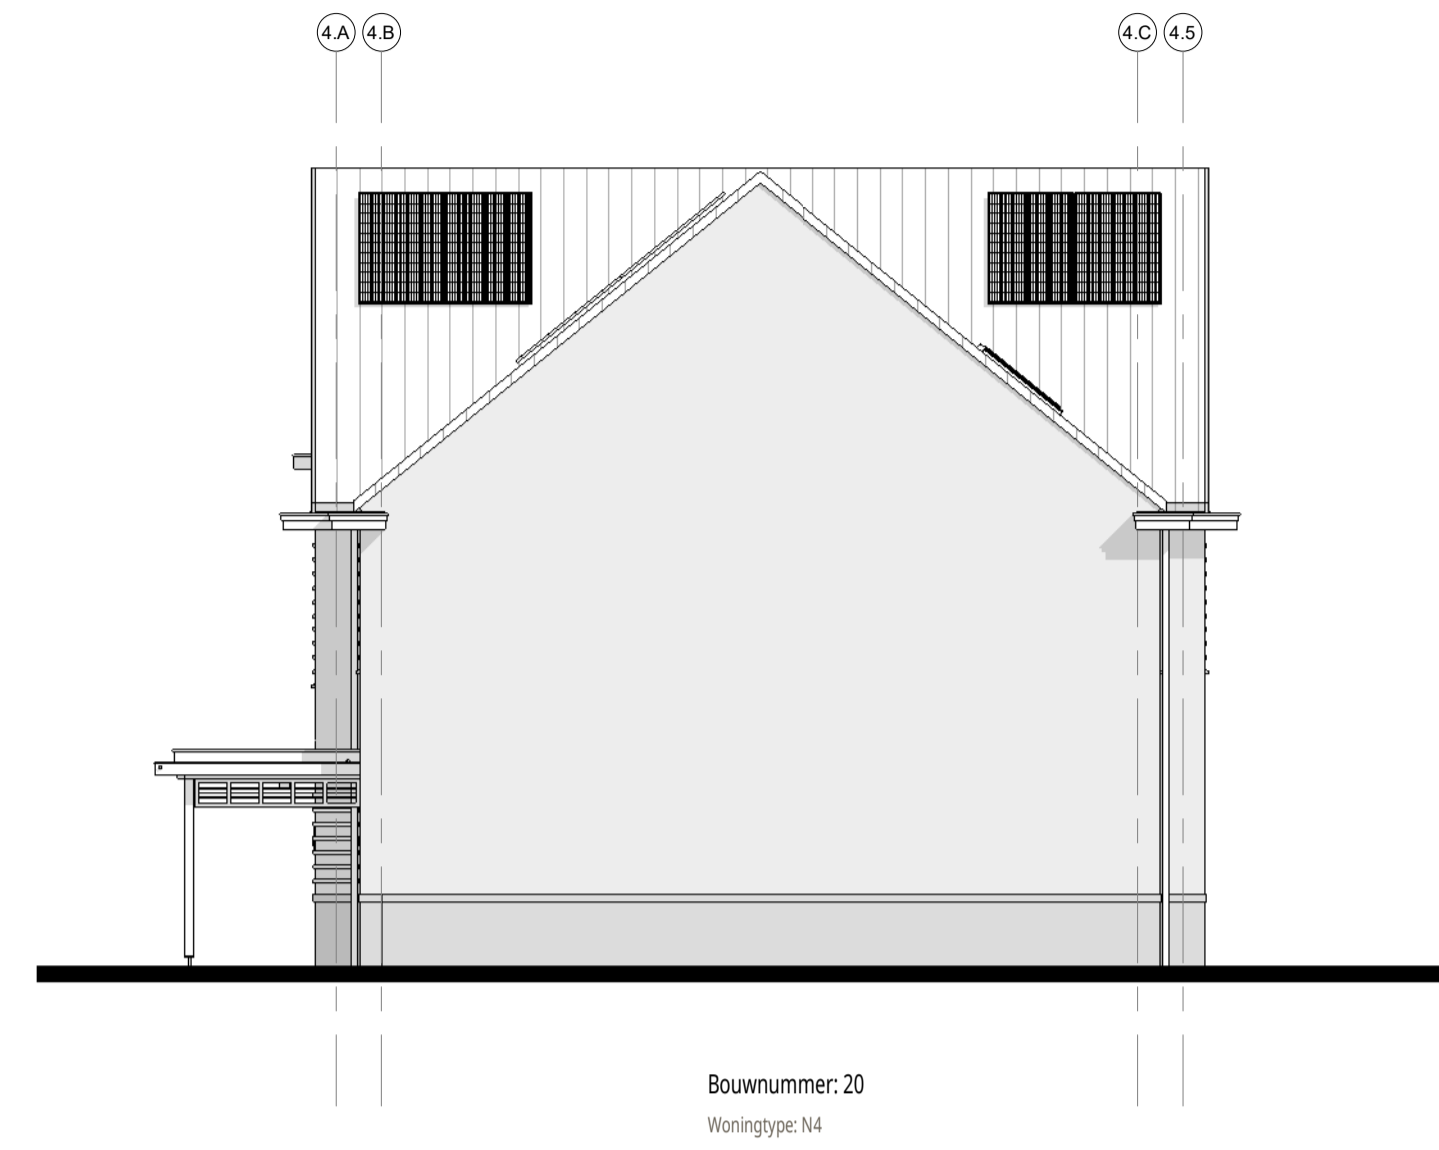

rechtergevel
1 : 100



achtergevel
1 : 100

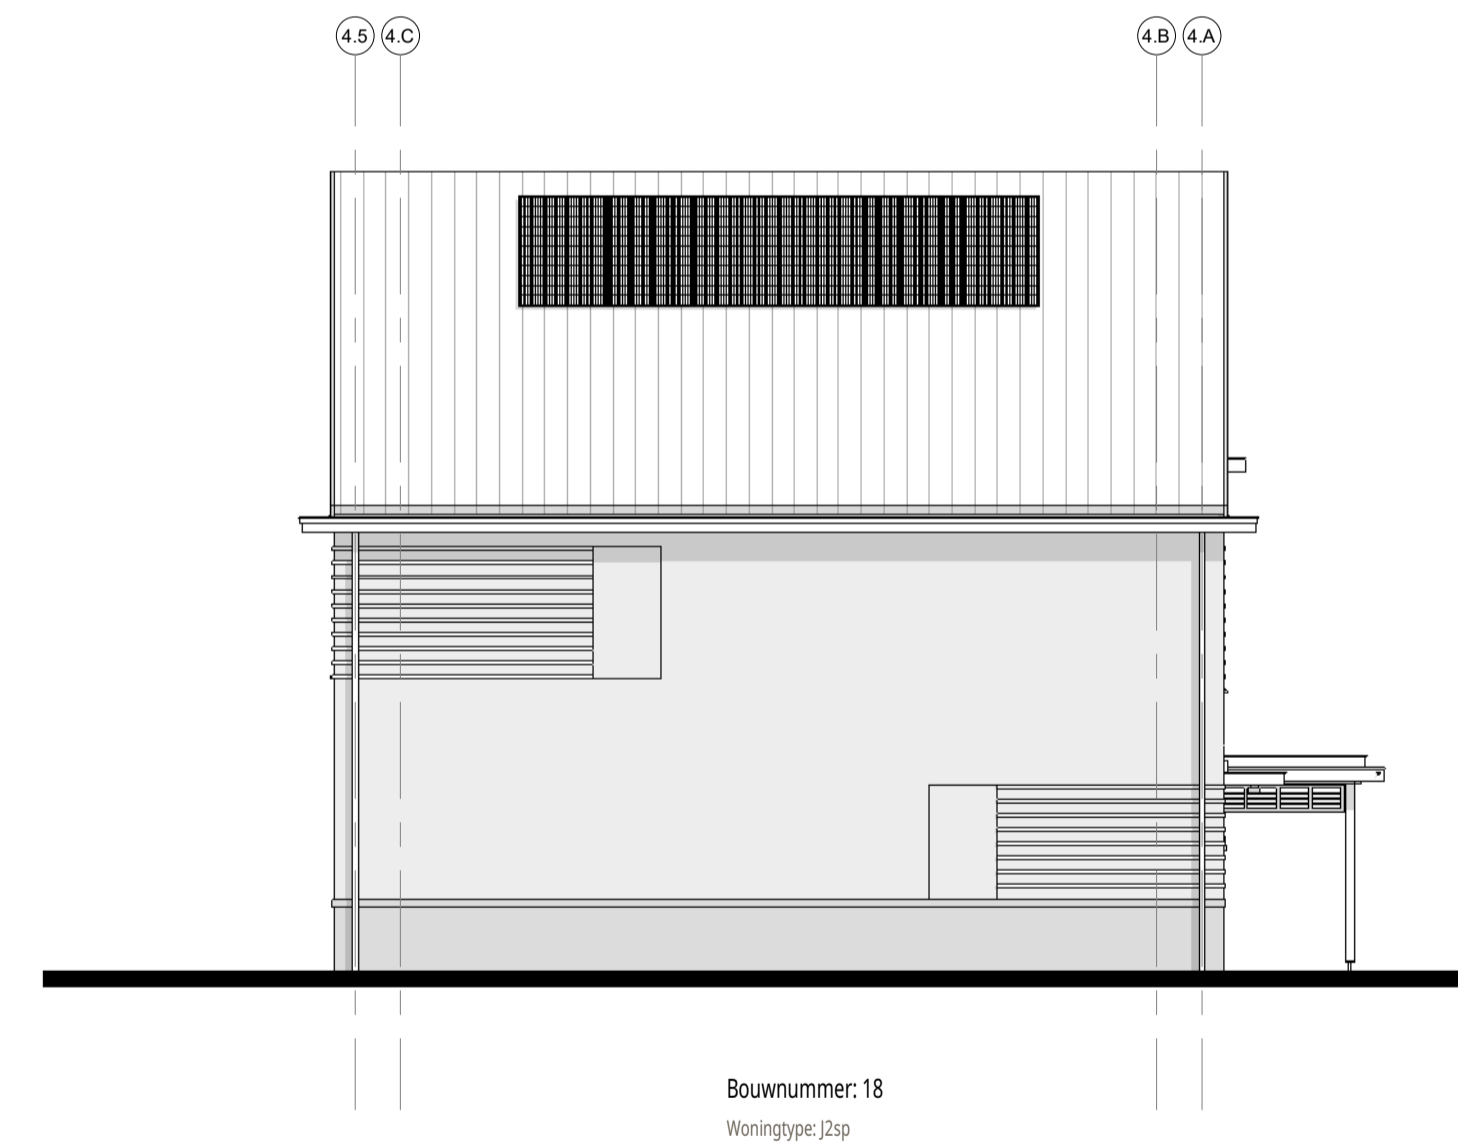

linkergevel
1 : 100

Disclaimer:
Het aantal PV-panelen en de posities zijn
indicatief en worden definitief bepaald aan de
hand van de BENG-berekening

ENZO®

kenmerk: 239 t. + 31(0)172 59 30 90 info@enzoarchitecten.nl
2154nn burgeveen www.enzoarchitecten.nl

opdrachtgever AM
Ptolemaeuslaan 80
3502 HB Utrecht

project Quatrebras Centrum Oost+West
Centrum Oost+West
Badhoevedorp

tekening Blok 4 - gevelaanzichten

fase Verkoop tekeningen

schaal 1:100
formaat A1
getekend ST

projectdatum 15-02-2024
wijziging a 19-03-2024
wijziging b 10-04-2024
wijziging c 11-04-2024
wijziging d
wijziging e

DEFINITIEF

ALLE MATEN IN HET WERK TE CONTROLEREN !

projectnummer


21544

tekeningnummer

VK-B.04-11

Blok 4 :

Bnr. 18 (type J2sp)
Bnr. 19 (type M2)
Bnr. 20 (type N4)

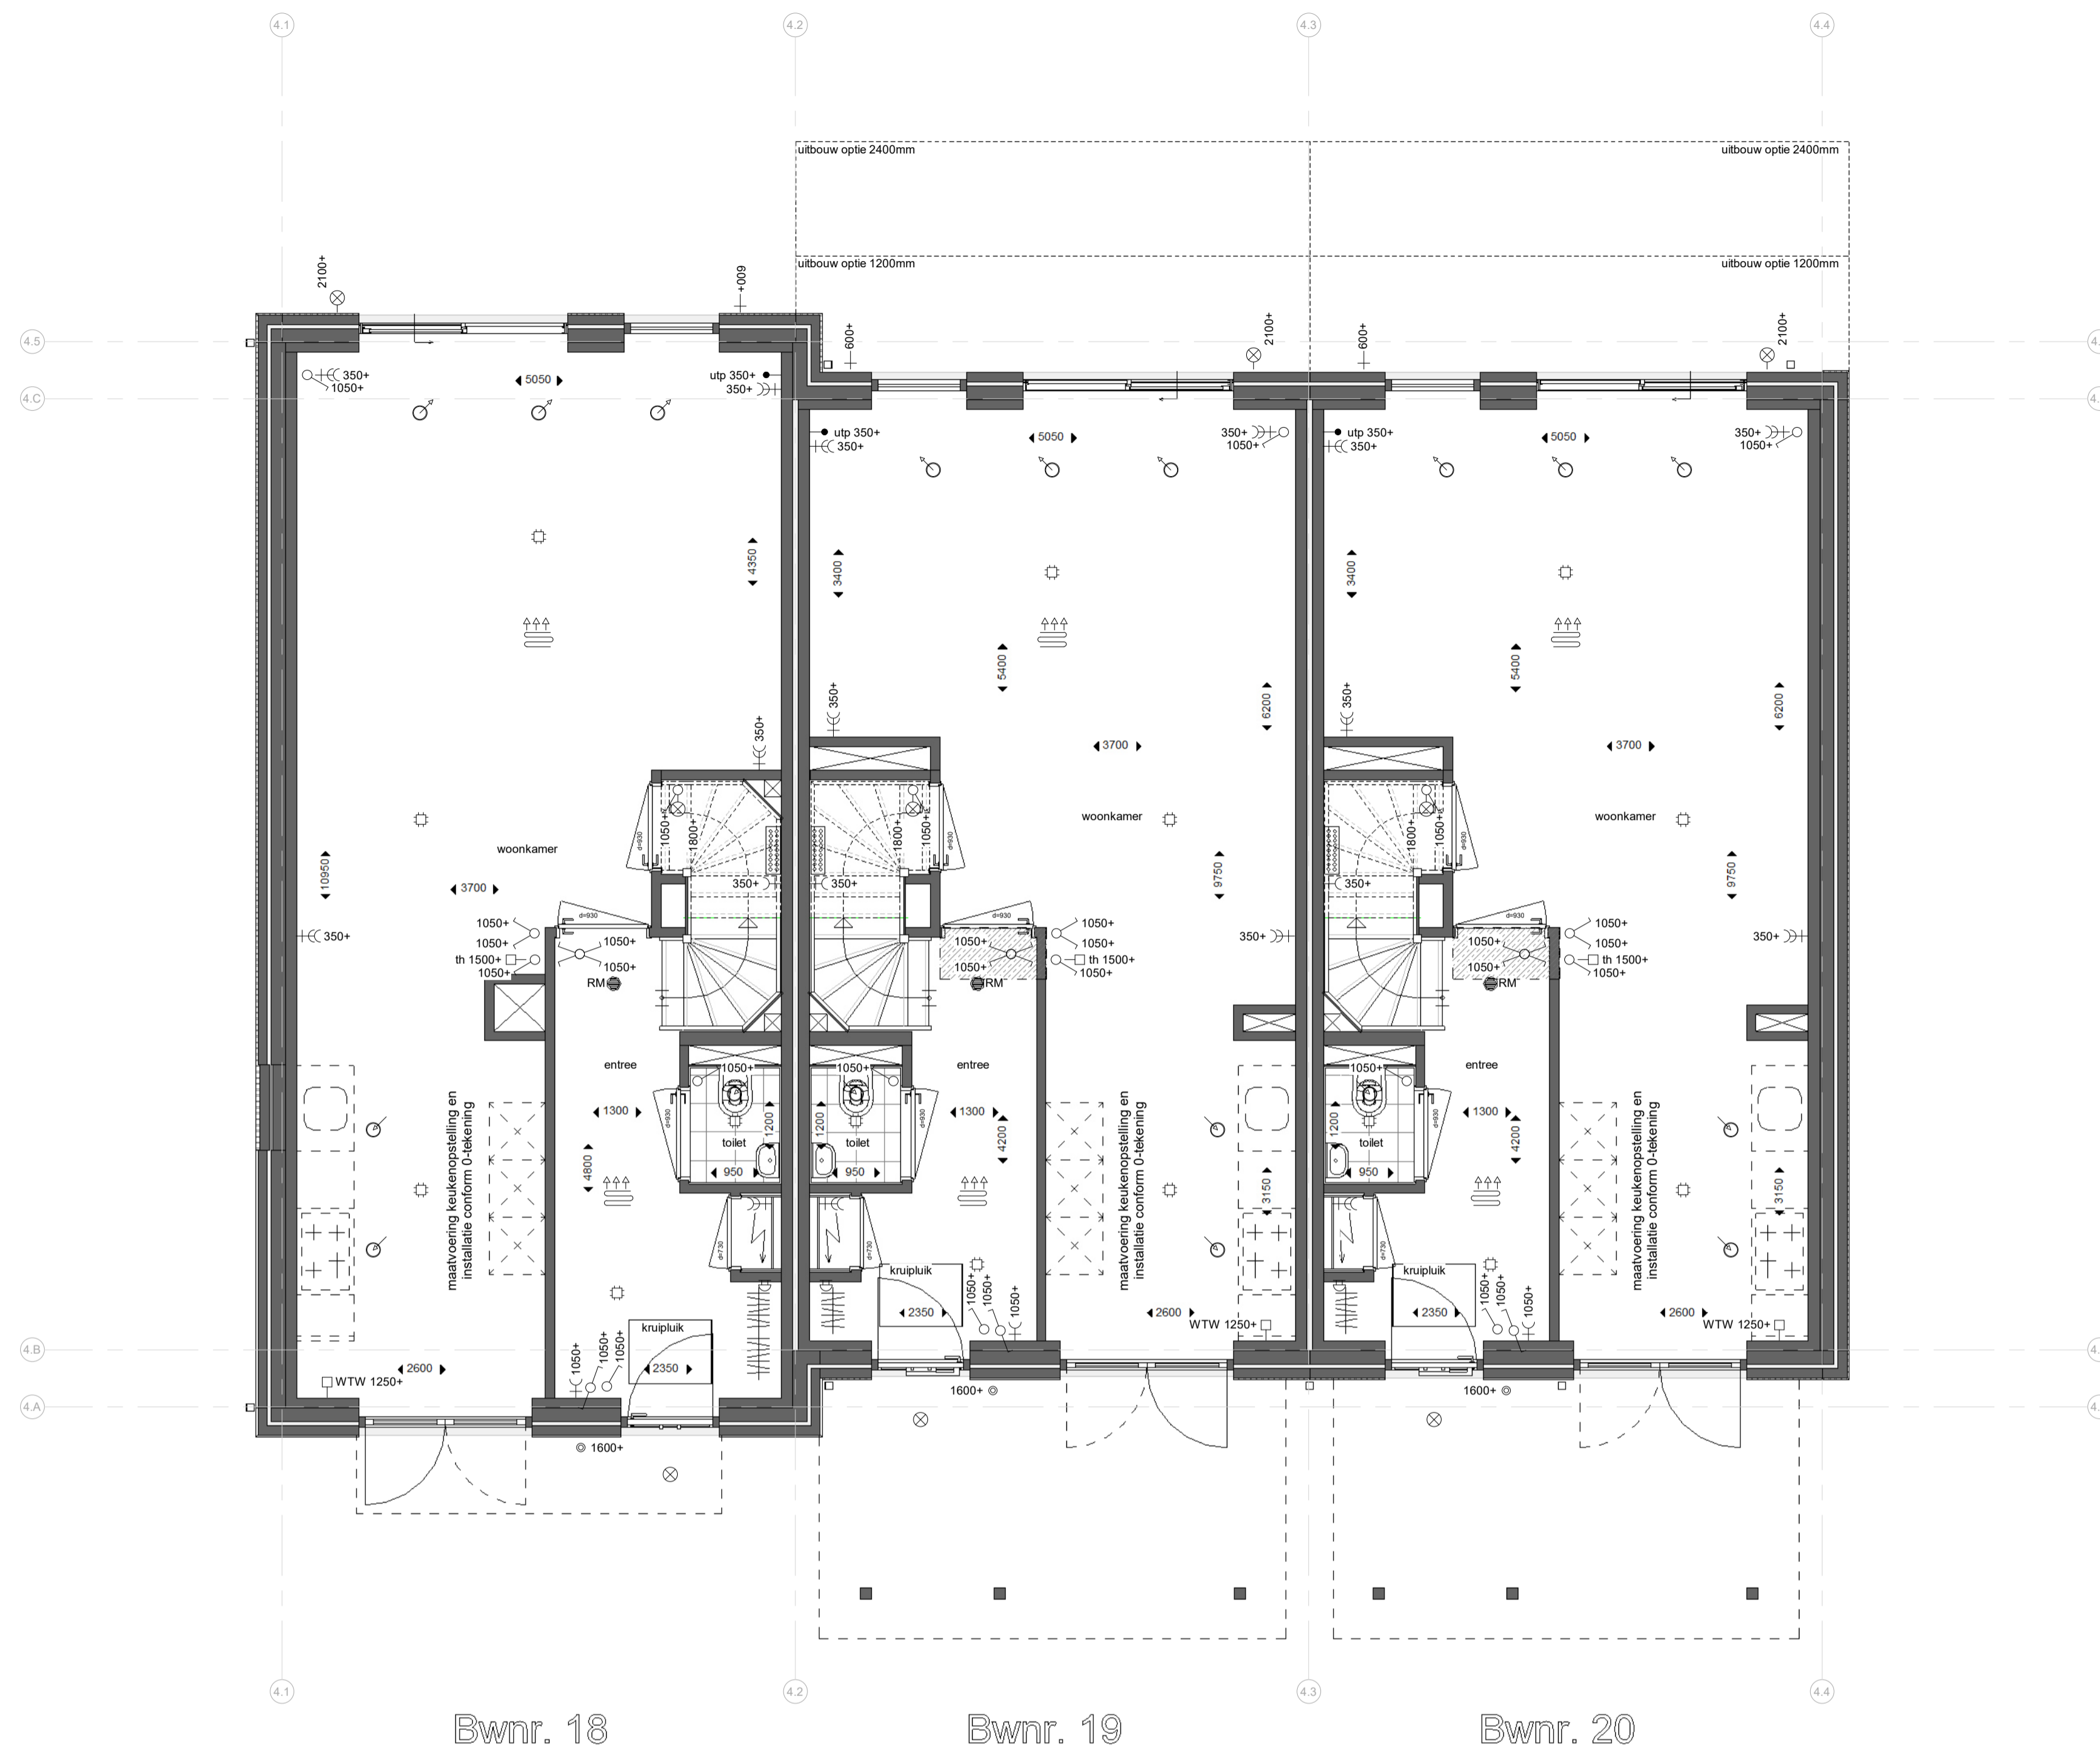

Bwnr. 18

Bwnr. 19

Bwnr. 20

begane grond

1 : 50

Renvooi:

Algemeen:

- hwa hemelwaterafvoer (vierkant)
 - no noodoversort
 - [hatched box] = vergroten van verblijfsgebied *
 - [dashed box] = krijtstreep *
- * krijtstreep en vergroten van verblijfsgebied is op basis van de basis plattegronden. -> n.l.b. na keuzes van opties.

Installaties:

- [radiators] ruimte voorzien van vloerverwarming
- [grid] opstelplaats verdeler vloerverwarming (incl. wcd)
- [circle with dot] mechanisch toevoerpunt in het plafond (positie indicatief)
- [circle with cross] mechanisch afzuigpunt in het plafond (positie indicatief)
- [star] douche
- [plus] kraan
- [cross in square] bouwkundige schacht
- [arrow with width] afmeting deurbreedte
- [arrow with height] afmeting deurbreedte van geluidwerende deur


Elektra:

- [circle with RM] rookmelder (plafond)
- [circle with dot] utp aansluitpunt UTP-RJ45
- [square with th] thermostaat
- [square with WTW] bediening WTW (3-standen schakelaar)
- [circle with dot] drukknop deurbel
- [circle with dot] zoemer deurbel
- [circle with dot] plafondlichtpunt
- [circle with dot] wandlichtpunt
- [circle with dot] schakelaar
- [circle with dot] serieschakelaar
- [circle with dot] wisselschakelaar
- [circle with dot] serie wisselschakelaar
- [circle with dot] wandcontactdoos enkel gearad
- [circle with dot] wandcontactdoos dubbel gearad (naast elkaar)
- [circle with dot] elektrische radiator
- [circle with dot] meterkast


Overig:

- [square with WM] opstelplaats wasmachine
- [square with WD] opstelplaats wasdroger
- [square with kitchen icon] opstelplaats keuken
- [circle with cross] positie garderobe
- [square with Kruipluk] kruipluk
- [square with vizortrap] vizortrap


Schuifdeuren:

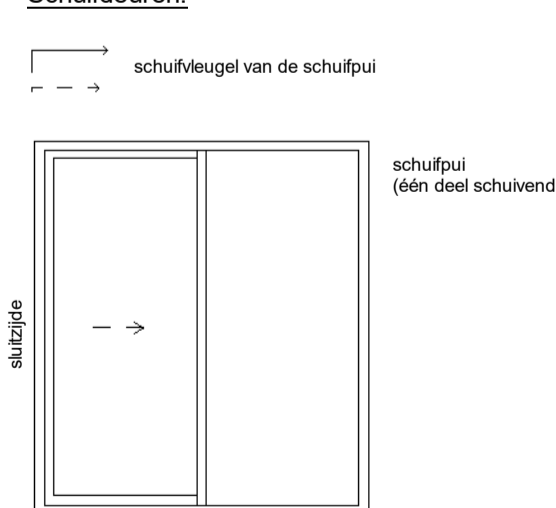

Deuren:

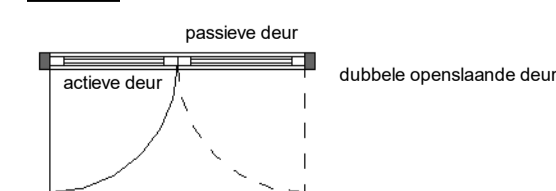

Draairichting ramen/deuren:

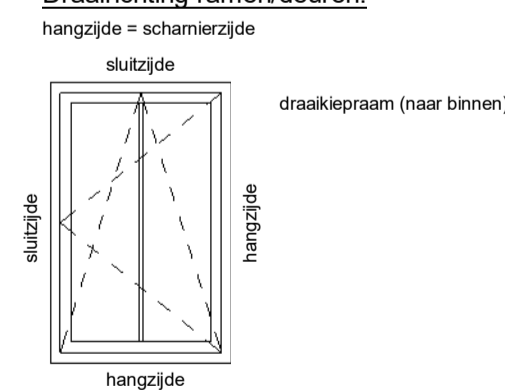

kennerdijk 239 t + 31(0)172 50 30 90 info@enzoarchitecten.nl
2154Ann burgerveen www.enzoarchitecten.nl

opdrachtgever	AM Prolemaeuslaan 80 3502 HB Utrecht
project	Quatrebras Centrum Oost+West Centrum Oost+West Badhoevedorp
tekening	Blok 4 - begane grond
fase	Verkoop tekeningen
schaal	1 : 50
formaat	A1
getekend	ST
projectdatum	15-02-2024
wijziging a	19-03-2024
wijziging b	10-04-2024
wijziging c	11-04-2024
wijziging d	
wijziging e	


DEFINITIEF
ALLE MATEN IN HET WERK TE CONTROLEREN !

projectnummer
21544

tekeningnummer
VK-B.04-01

Blok 4 :
Bnr. 18 (type J2sp)
Bnr. 19 (type M2)
Bnr. 20 (type N4)

VK-B.04-01

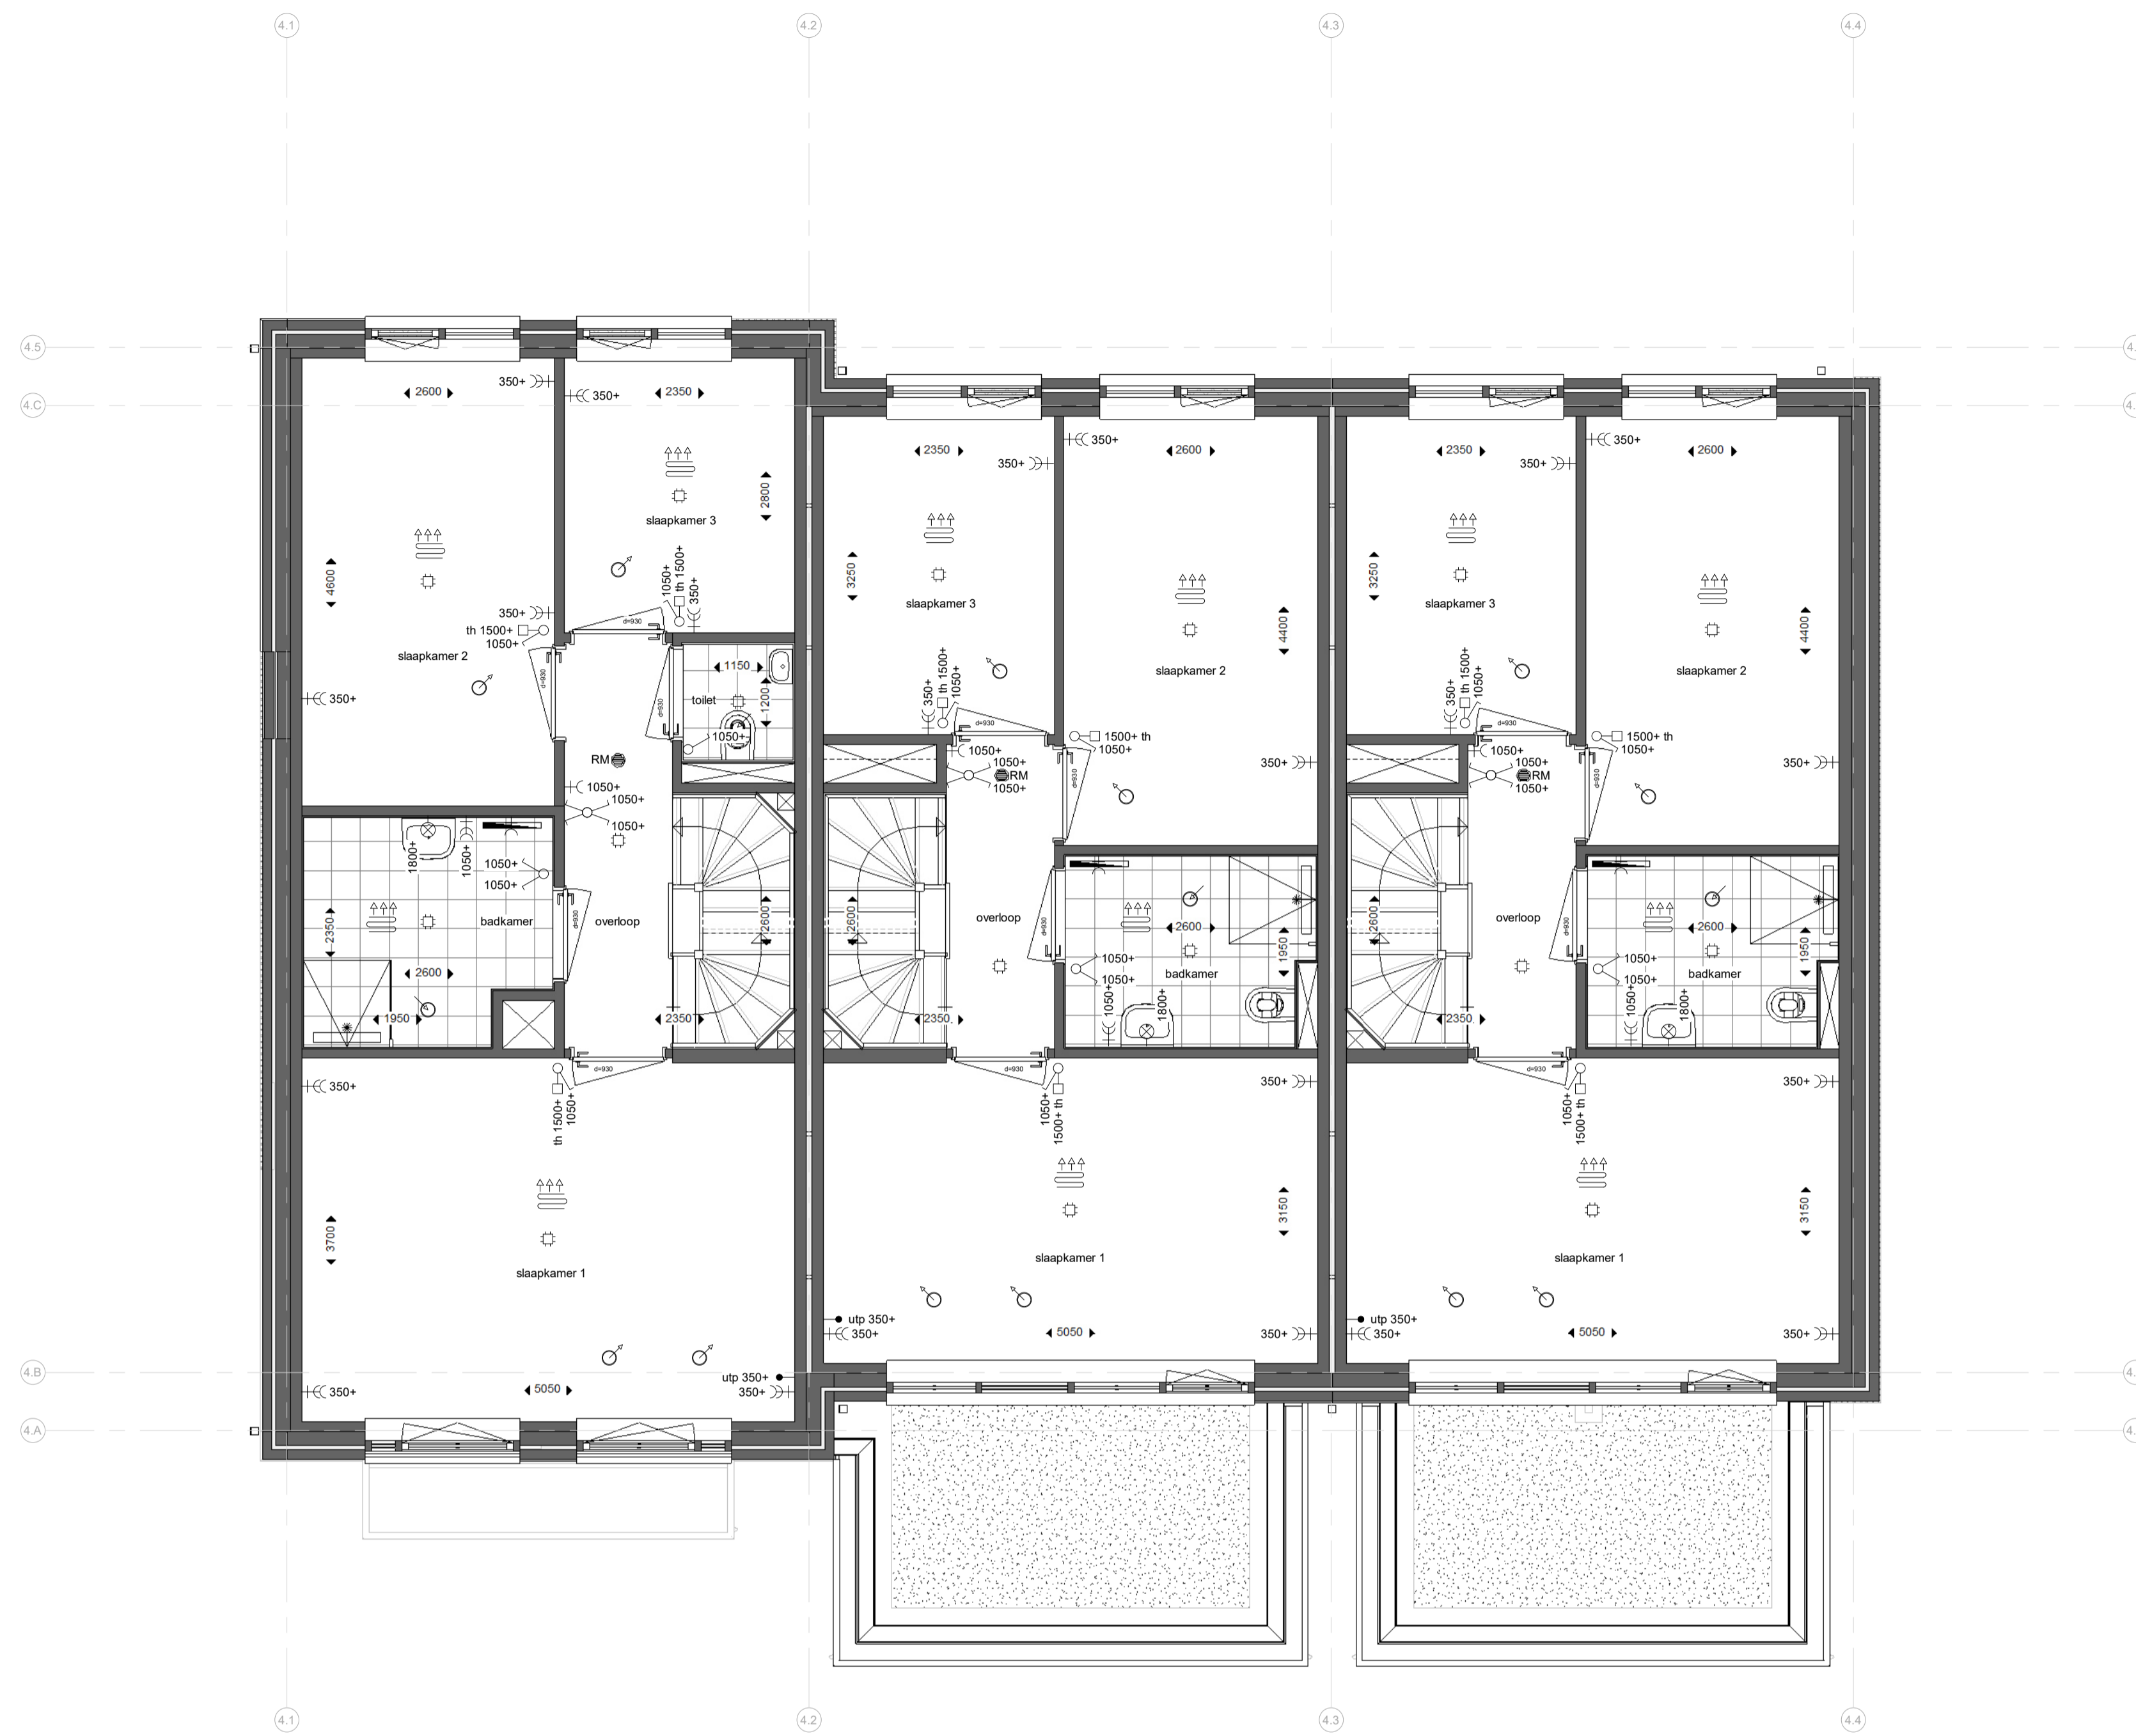

Bwnr. 18

Bwnr. 19

Bwnr. 20

eerste verdieping

1 : 50

Renvooi:

Algemeen:

- hwa hemelwaterafvoer (vierkant)
- no noodoversort
- [hatched box] = vergroten van verblijfsgebied *
- [hatched box] = krijtstreep *
- * krijtstreep en vergroten van verblijfsgebied is op basis van de basis plattegronden. -> n.l.b. na keuzes van opties.

Installaties:

- [radiators] ruimte voorzien van vloerverwarming
- [grid] opstelplaats verdeler vloerverwarming (incl. wcd)
- [circle with dot] mechanisch toevoerpunt in het plafond (positie indicatief)
- [circle with dot] mechanisch afzuigpunt in het plafond (positie indicatief)
- [star] douche
- [plus] kraan
- [cross] bouwkundige schacht
- [arrow] afmeting deurbreedte
- [arrow] afmeting deurbreedte van geluidwerende deur


Elektra:

- [circle with dot] rookmelder (plafond)
- [circle with dot] utp aansluitpunt UTP-RJ45
- [square with dot] th thermostaat
- [square with dot] WTW bediening WTW (3-standen schakelaar)
- [circle with dot] drukknop deurbel
- [circle with dot] zoemer deurbel
- [circle with dot] plafondlichtpunt
- [circle with dot] wandlichtpunt
- [circle with dot] schakelaar
- [circle with dot] serieschakelaar
- [circle with dot] wisselschakelaar
- [circle with dot] serie wisselschakelaar
- [circle with dot] wandcontactdoos enkel gearad
- [circle with dot] wandcontactdoos dubbel gearad (naast elkaar)
- [circle with dot] elektrische radiator
- [circle with dot] meterkast


Overig:

- [square] opstelplaats wasmachine
- [square] WM
- [square] opstelplaats wasdroger
- [square] WD
- [square] opstelplaats keuken
- [square] positie garderobe
- [square] knippluk knippluk
- [square] vizotrap


Schuifdeuren:

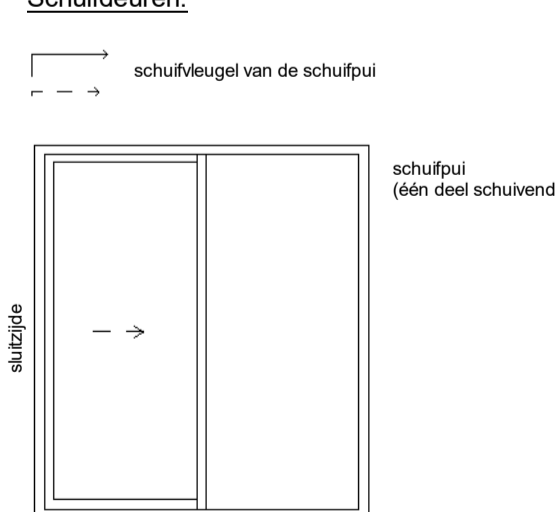

Deuren:

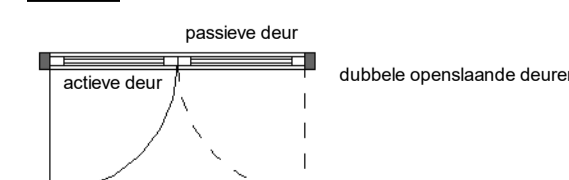

Draairichting ramen/deuren:

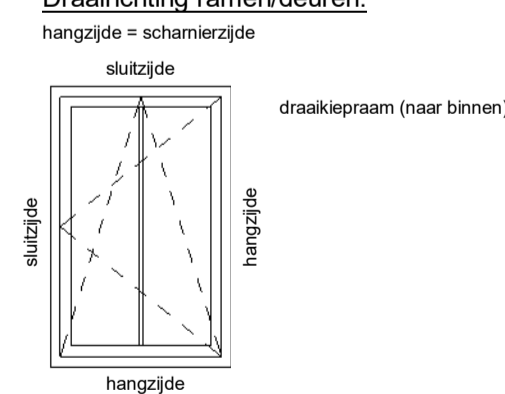

kenmerk: 239 t + 31(0)172 50 30 90 info@enzoarchitecten.nl
2154Am burgerveen www.enzoarchitecten.nl

opdrachtgever AM
Prolemaeuslaan 80
3502 HB Utrecht

project Quatrebras Centrum Oost+West
Centrum Oost+West
Badhoevedorp

tekening Blok 4 - 1e verdieping

fase Verkoop tekeningen

schaal 1 : 50
formaat A1
getekend ST

projectdatum 15-02-2024
wijziging a 19-03-2024
wijziging b 10-04-2024
wijziging c 11-04-2024
wijziging d
wijziging e

DEFINITIEF
ALLE MATEN IN HET WERK TE CONTROLEREN !

projectnummer

21544

tekeningnummer

VK-B.04-02

Blok 4 :
Bnr. 18 (type J2sp)
Bnr. 19 (type M2)
Bnr. 20 (type N4)

VK-B.04-02



Bwnr. 18

Bwnr. 19

Bwnr. 20

tweede verdieping

1 : 50


Renvooi:

- Algemeen:**
- hwa hemelwaterafvoer (vierkant)
 - no noodoversort
 - [hatched] = vergroten van verblijfsgebied *
 - [dotted] = krijtstreep *
- * krijtstreep en vergroten van verblijfsgebied is op basis van de basis plattegronden. -> n.l.b. na keuzes van opties.
- Installaties:**
- [radiators] ruimte voorzien van vloerverwarming
 - [grid] opstelplaats verdeler vloerverwarming (incl. wcd)
 - [circle] mechanisch toevoerpunt in het plafond (positie indicatief)
 - [circle] mechanisch afzuigpunt in het plafond (positie indicatief)
 - [star] douche
 - [cross] kraan
 - [square] bouwkundige schacht
 - [arrow] afmeting deurbreedte
 - [arrow] afmeting deurbreedte van geluidwerende deur


- Elektra:**
- [circle] rookmelder (plafond)
 - [circle] uip aansluitpunt UTP-RJ45
 - [square] thermostat
 - [square] WTW bediening WTW (3-standen schakelaar)
 - [circle] drukknop deurbel
 - [circle] zoemer deurbel
 - [circle] plafondlichtpunt
 - [circle] wandlichtpunt
 - [circle] schakelaar
 - [circle] serieschakelaar
 - [circle] wisselschakelaar
 - [circle] serie wisselschakelaar
 - [circle] wandcontactdoos enkel gearad
 - [circle] wandcontactdoos dubbel gearad (naast elkaar)
 - [circle] elektrische radiator
 - [circle] meterkast

- Overig:**
- [square] opstelplaats wasmachine
 - [square] WM
 - [square] opstelplaats wasdroger
 - [square] WD
 - [square] opstelplaats keuken
 - [square] positie garderobe
 - [square] knupluik knupluik
 - [square] vizotrap


Schuifdeuren:

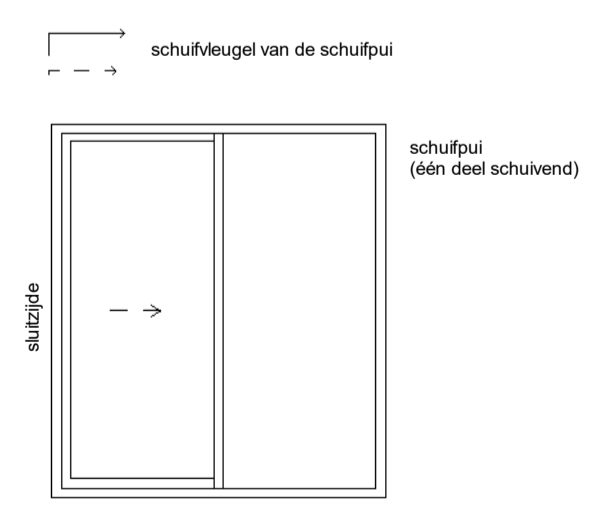

Deuren:

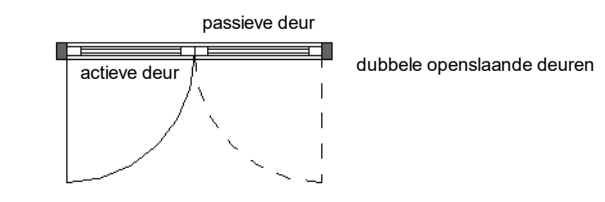

Draairichting ramen/deuren:

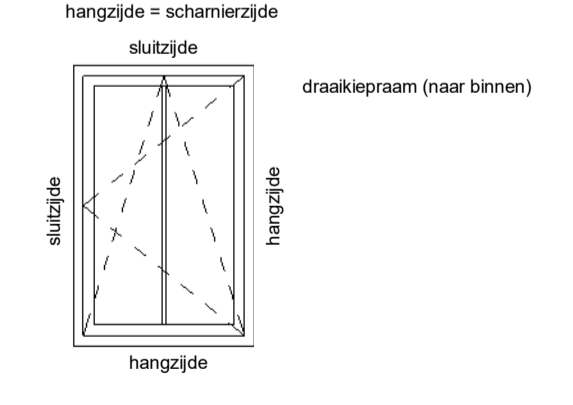

kenmerk: 239 t + 31(0)172 50 30 90 info@enzoarchitecten.nl
2154Ann burgerveen www.enzoarchitecten.nl

opdrachtgever	AM Prolemaeuslaan 80 3502 HB Utrecht
project	Quatrebras Centrum Oost+West Centrum Oost+West Badhoevedorp
tekening	Blok 4 - 2e verdieping
fase	Verkoop tekeningen
schaal	1 : 50
formaat	A1
getekend	ST
projectdatum	15-02-2024
wijziging a	19-03-2024
wijziging b	10-04-2024
wijziging c	11-04-2024
wijziging d	
wijziging e	


DEFINITIEF
ALLE MATEN IN HET WERK TE CONTROLEREN !

tekeningsnummer
21544

tekeningsnummer
VK-B.04-03

Blok 4 :
Bnr. 18 (type J2sp)
Bnr. 19 (type M2)
Bnr. 20 (type N4)

VK-B.04-03

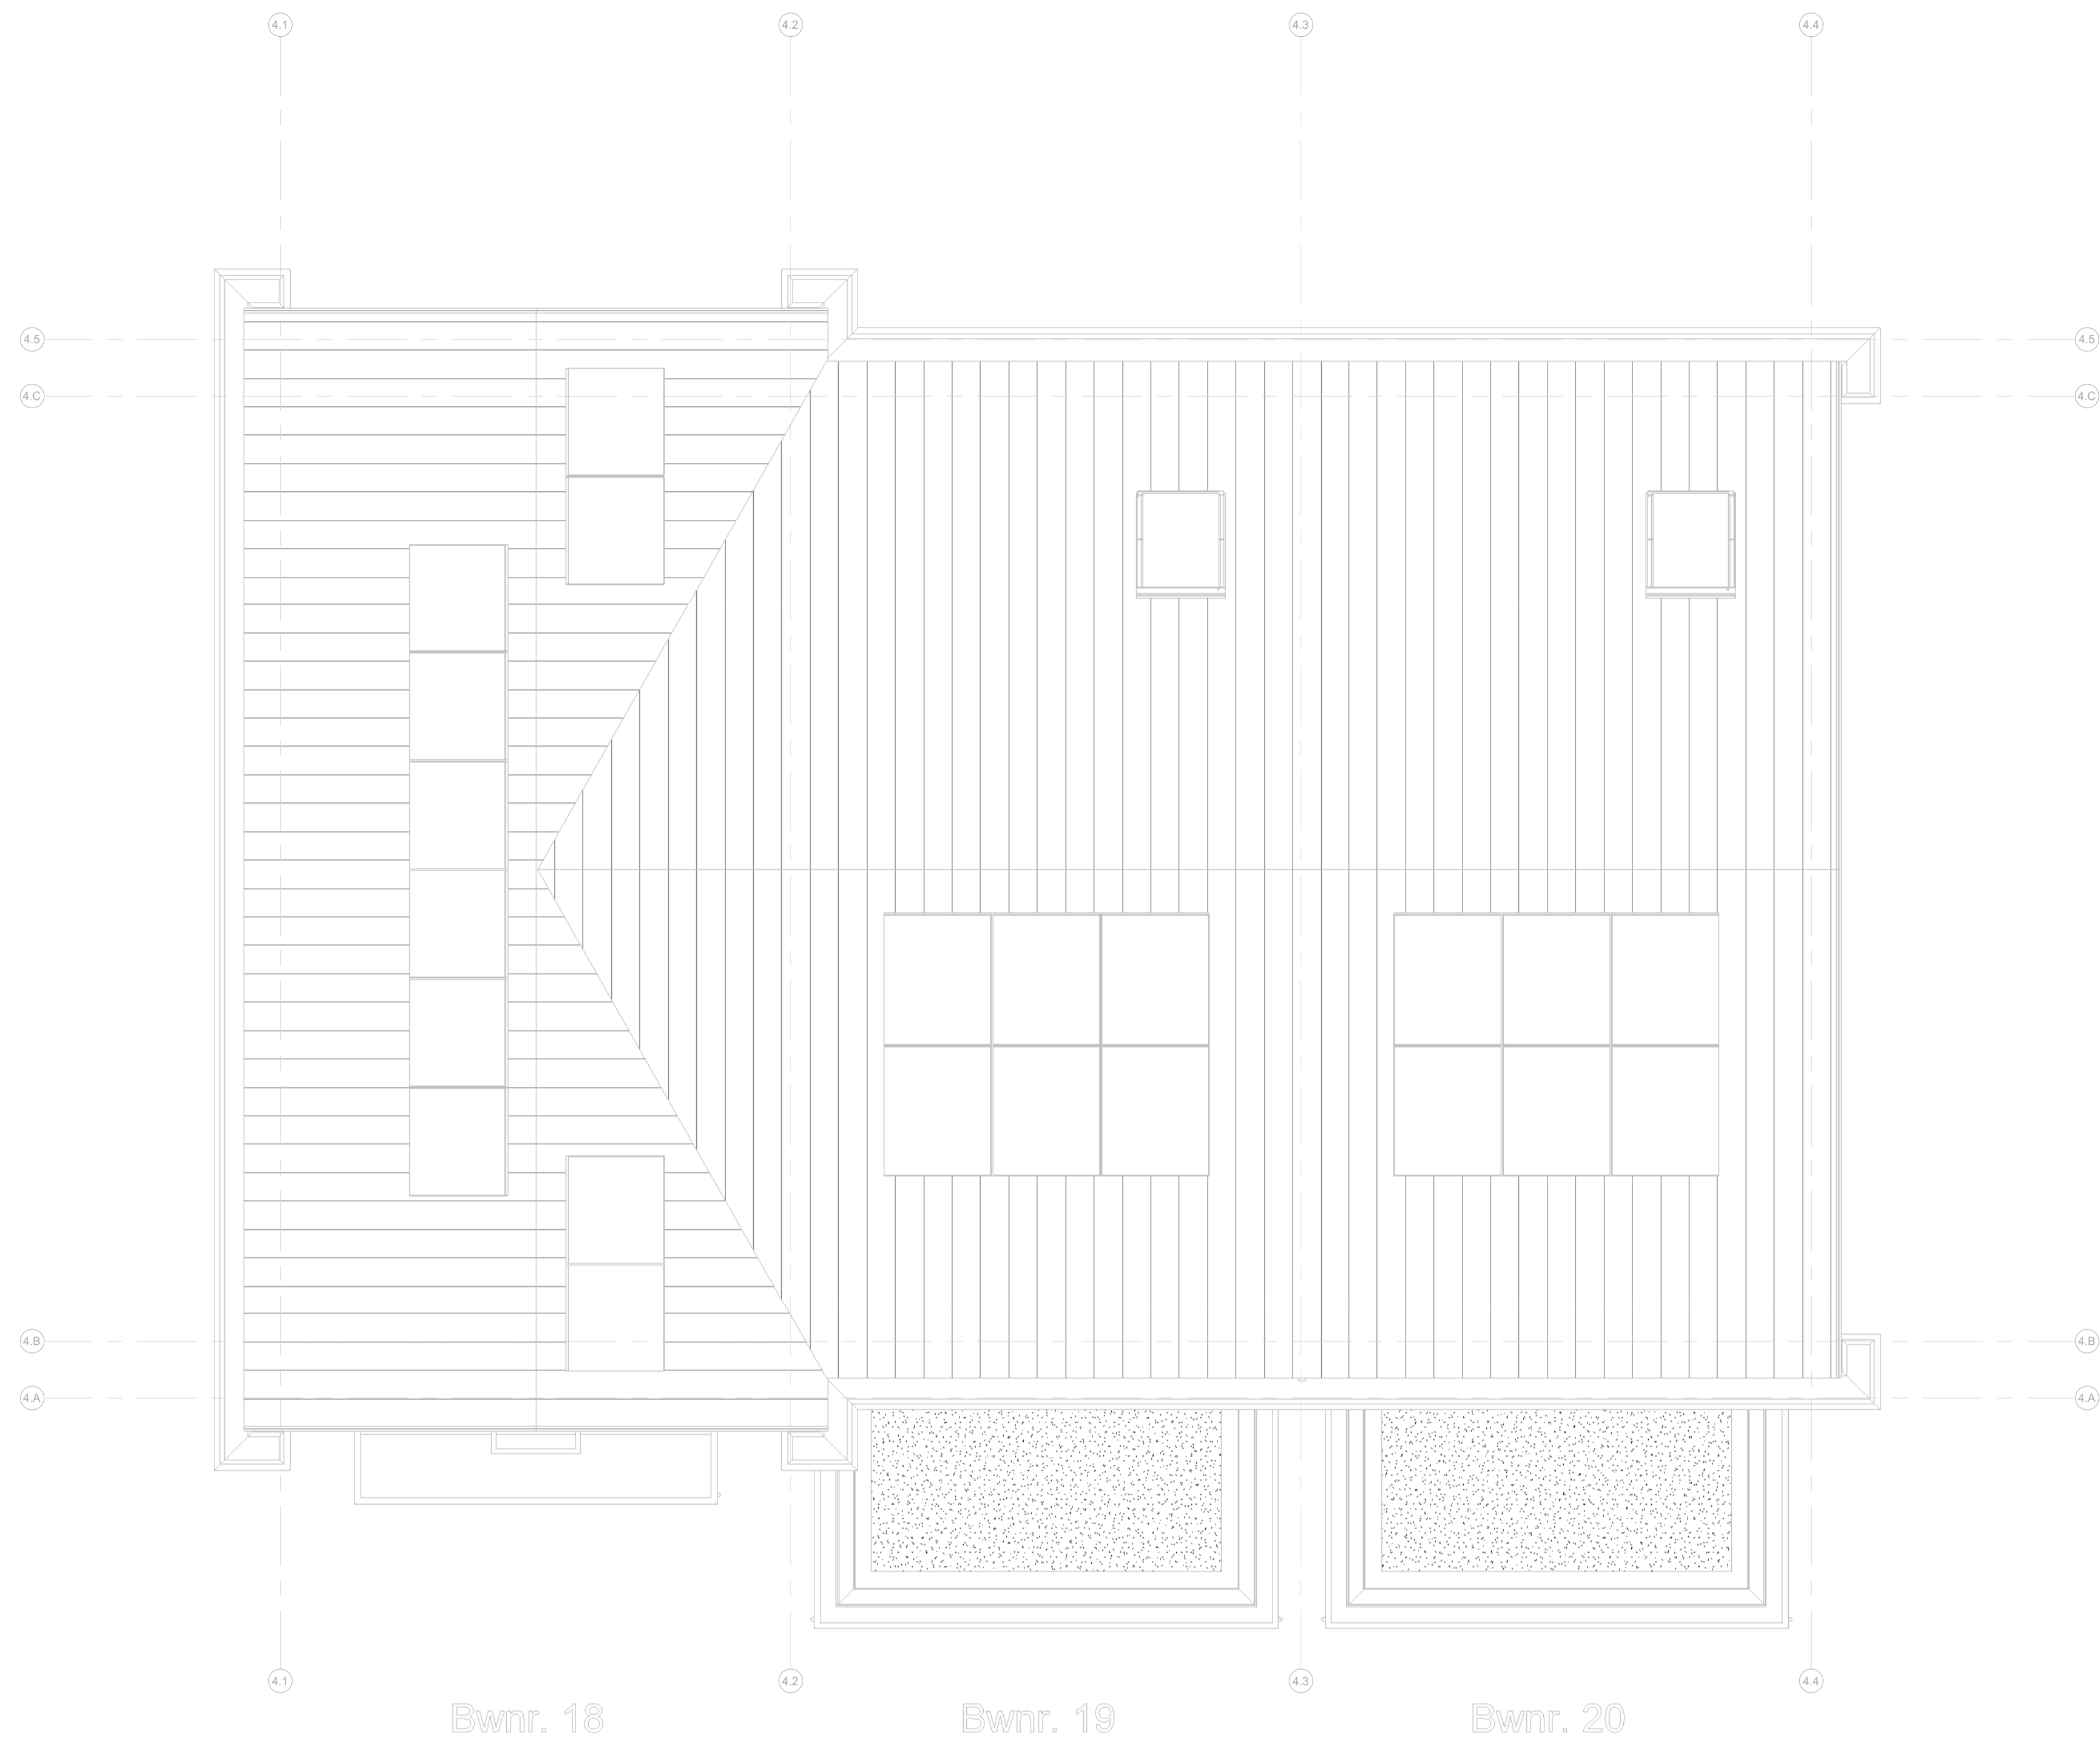

Bwnr. 18

Bwnr. 19

Bwnr. 20

dakaanzicht

1 : 50

Renvooi:

Algemeen:

- hwa hemelwaterafvoer (vierkant)
- no noodoversort
- = vergroten van verblijfsgebied *
- = krijtstreep *
- * krijtstreep en vergroten van verblijfsgebied is op basis van de basis plattegronden. -> n.l.b. na keuzes van opties.

Installaties:

- ruimte voorzien van vloerverwarming
- opstelplaats verdeler vloerverwarming (incl. wcd)
- mechanisch toevoerpunt in het plafond (positie indicatief)
- mechanisch afzuigpunt in het plafond (positie indicatief)
- douche
- kraan
- bouwkundige schacht
- afmeting deurbreedte
- afmeting deurbreedte van geluidwerende deur


Elektra:

- rookmelder (plafond)
- aansluitpunt UTP-RJ45
- thermostaat
- bediening WTW (3-standen schakelaar)
- drukknop deurbel
- zoemer deurbel
- plafondlichtpunt
- wandlichtpunt
- schakelaar
- serieschakelaar
- wisselschakelaar
- serie wisselschakelaar
- wandcontactdoos enkel geaard
- wandcontactdoos dubbel geaard (naast elkaar)
- elektrische radiator
- meterkast


Overig:

- opstelplaats wasmachine
- opstelplaats wasdroger
- opstelplaats keuken
- positie garderobe
- knopluik
- vizotrap


Schuifdeuren:

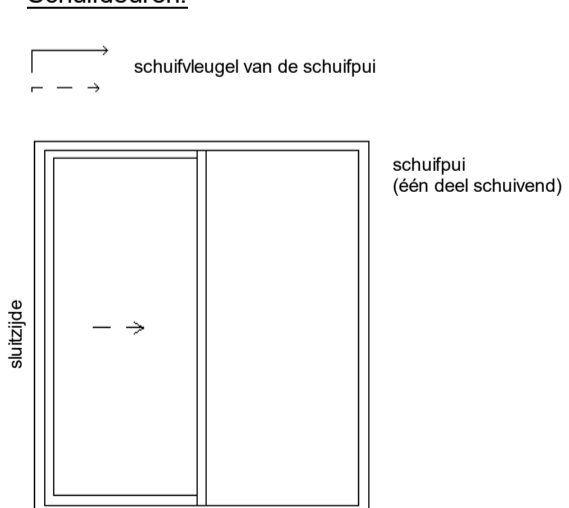

Deuren:

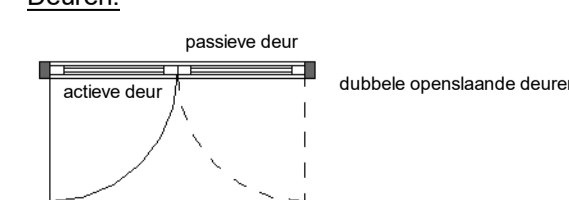

Draairichting ramen/deuren:

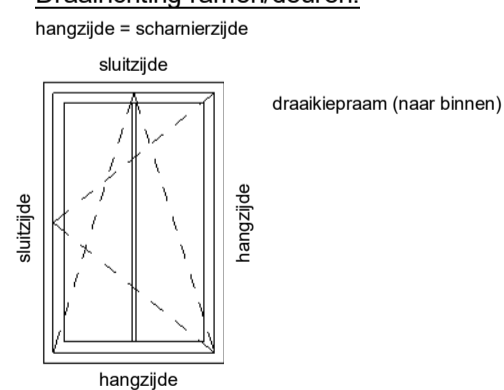

Blok 4 :

- Bnr. 18 (type J2sp)
- Bnr. 19 (type M2)
- Bnr. 20 (type N4)



kenmerk: 239 t. + 31(0)172 50 30 90 info@enzoarchitecten.nl
2154Ann burgeveen www.enzoarchitecten.nl

opdrachtgever AM
Ptolemaeuslaan 80
3502 HB Utrecht

project Quatrebras Centrum Oost+West
Centrum Oost+West
Badhoevedorp

tekening Blok 4 - dakaanzicht

fase Verkoop tekeningen

schaal 1 : 50
formaat A1
getekend ST

projectdatum 15-02-2024
wijziging a 19-03-2024
wijziging b 10-04-2024
wijziging c 11-04-2024
wijziging d
wijziging e

DEFINITIEF

ALLE MATEN IN HET WERK TE CONTROLEREN !


projectnummer

21544


tekeningnummer

VK-B.04-05


VK-B.04-05

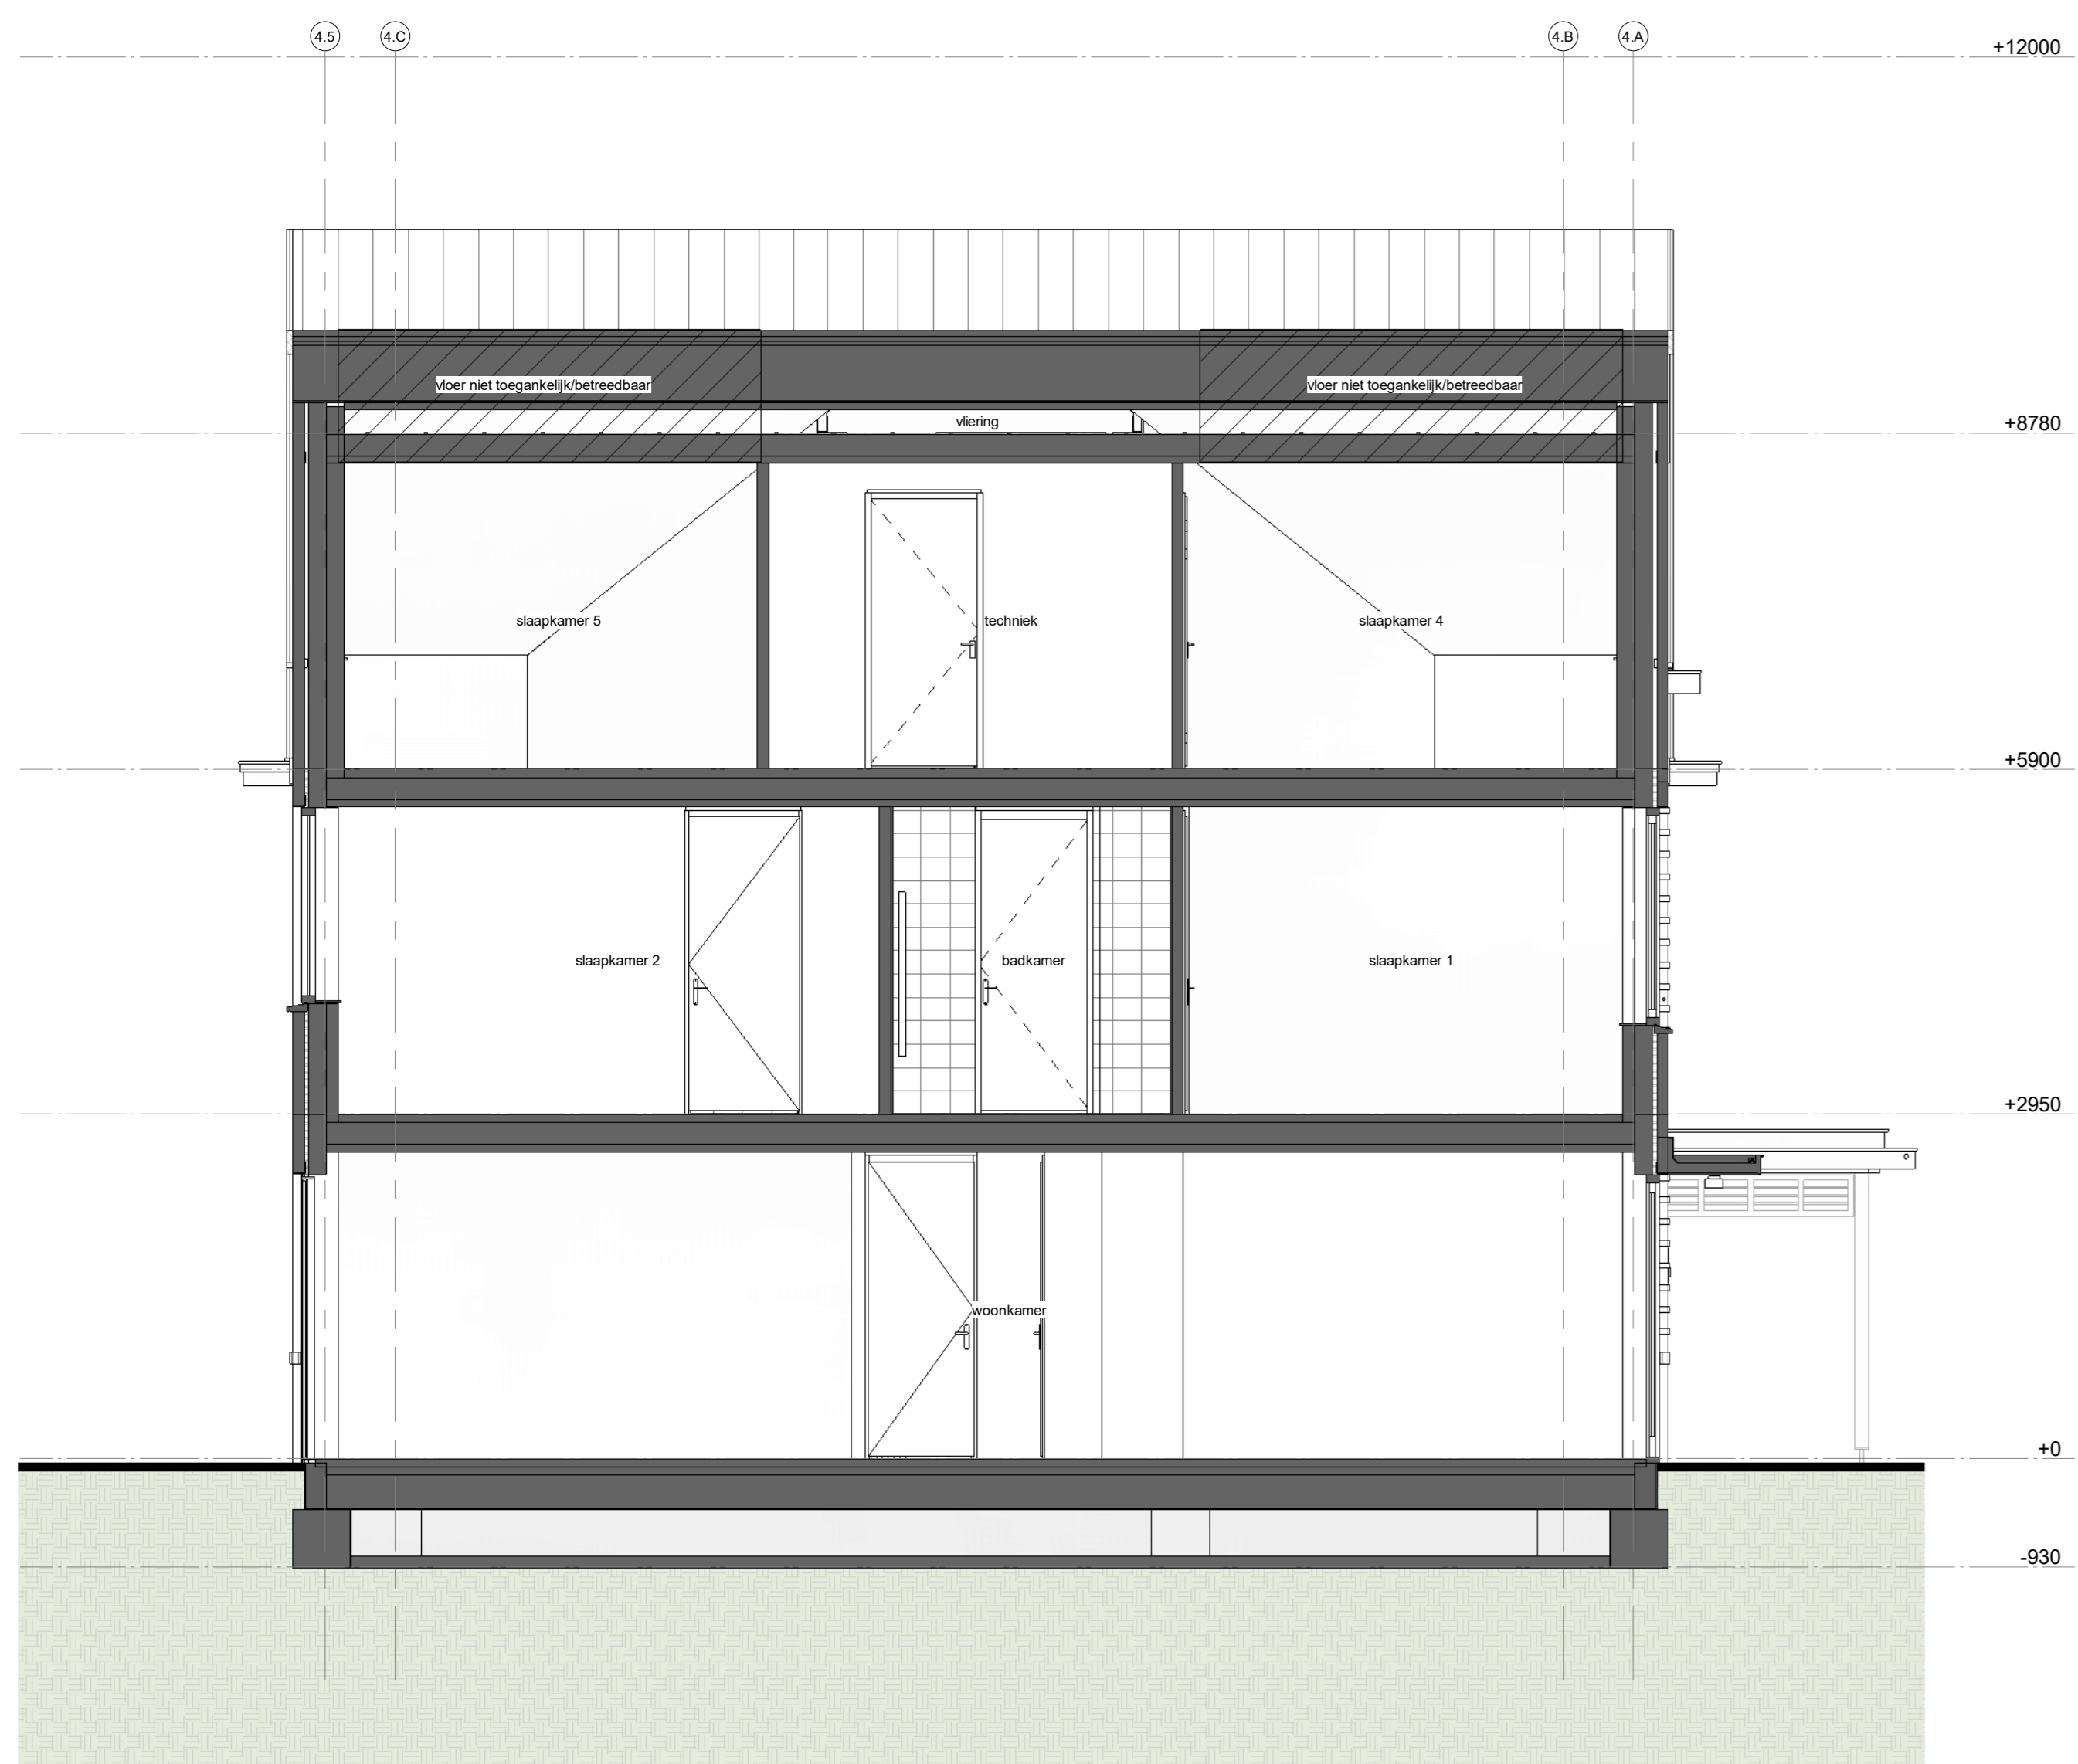


Doorsnede type J2sp
1:50

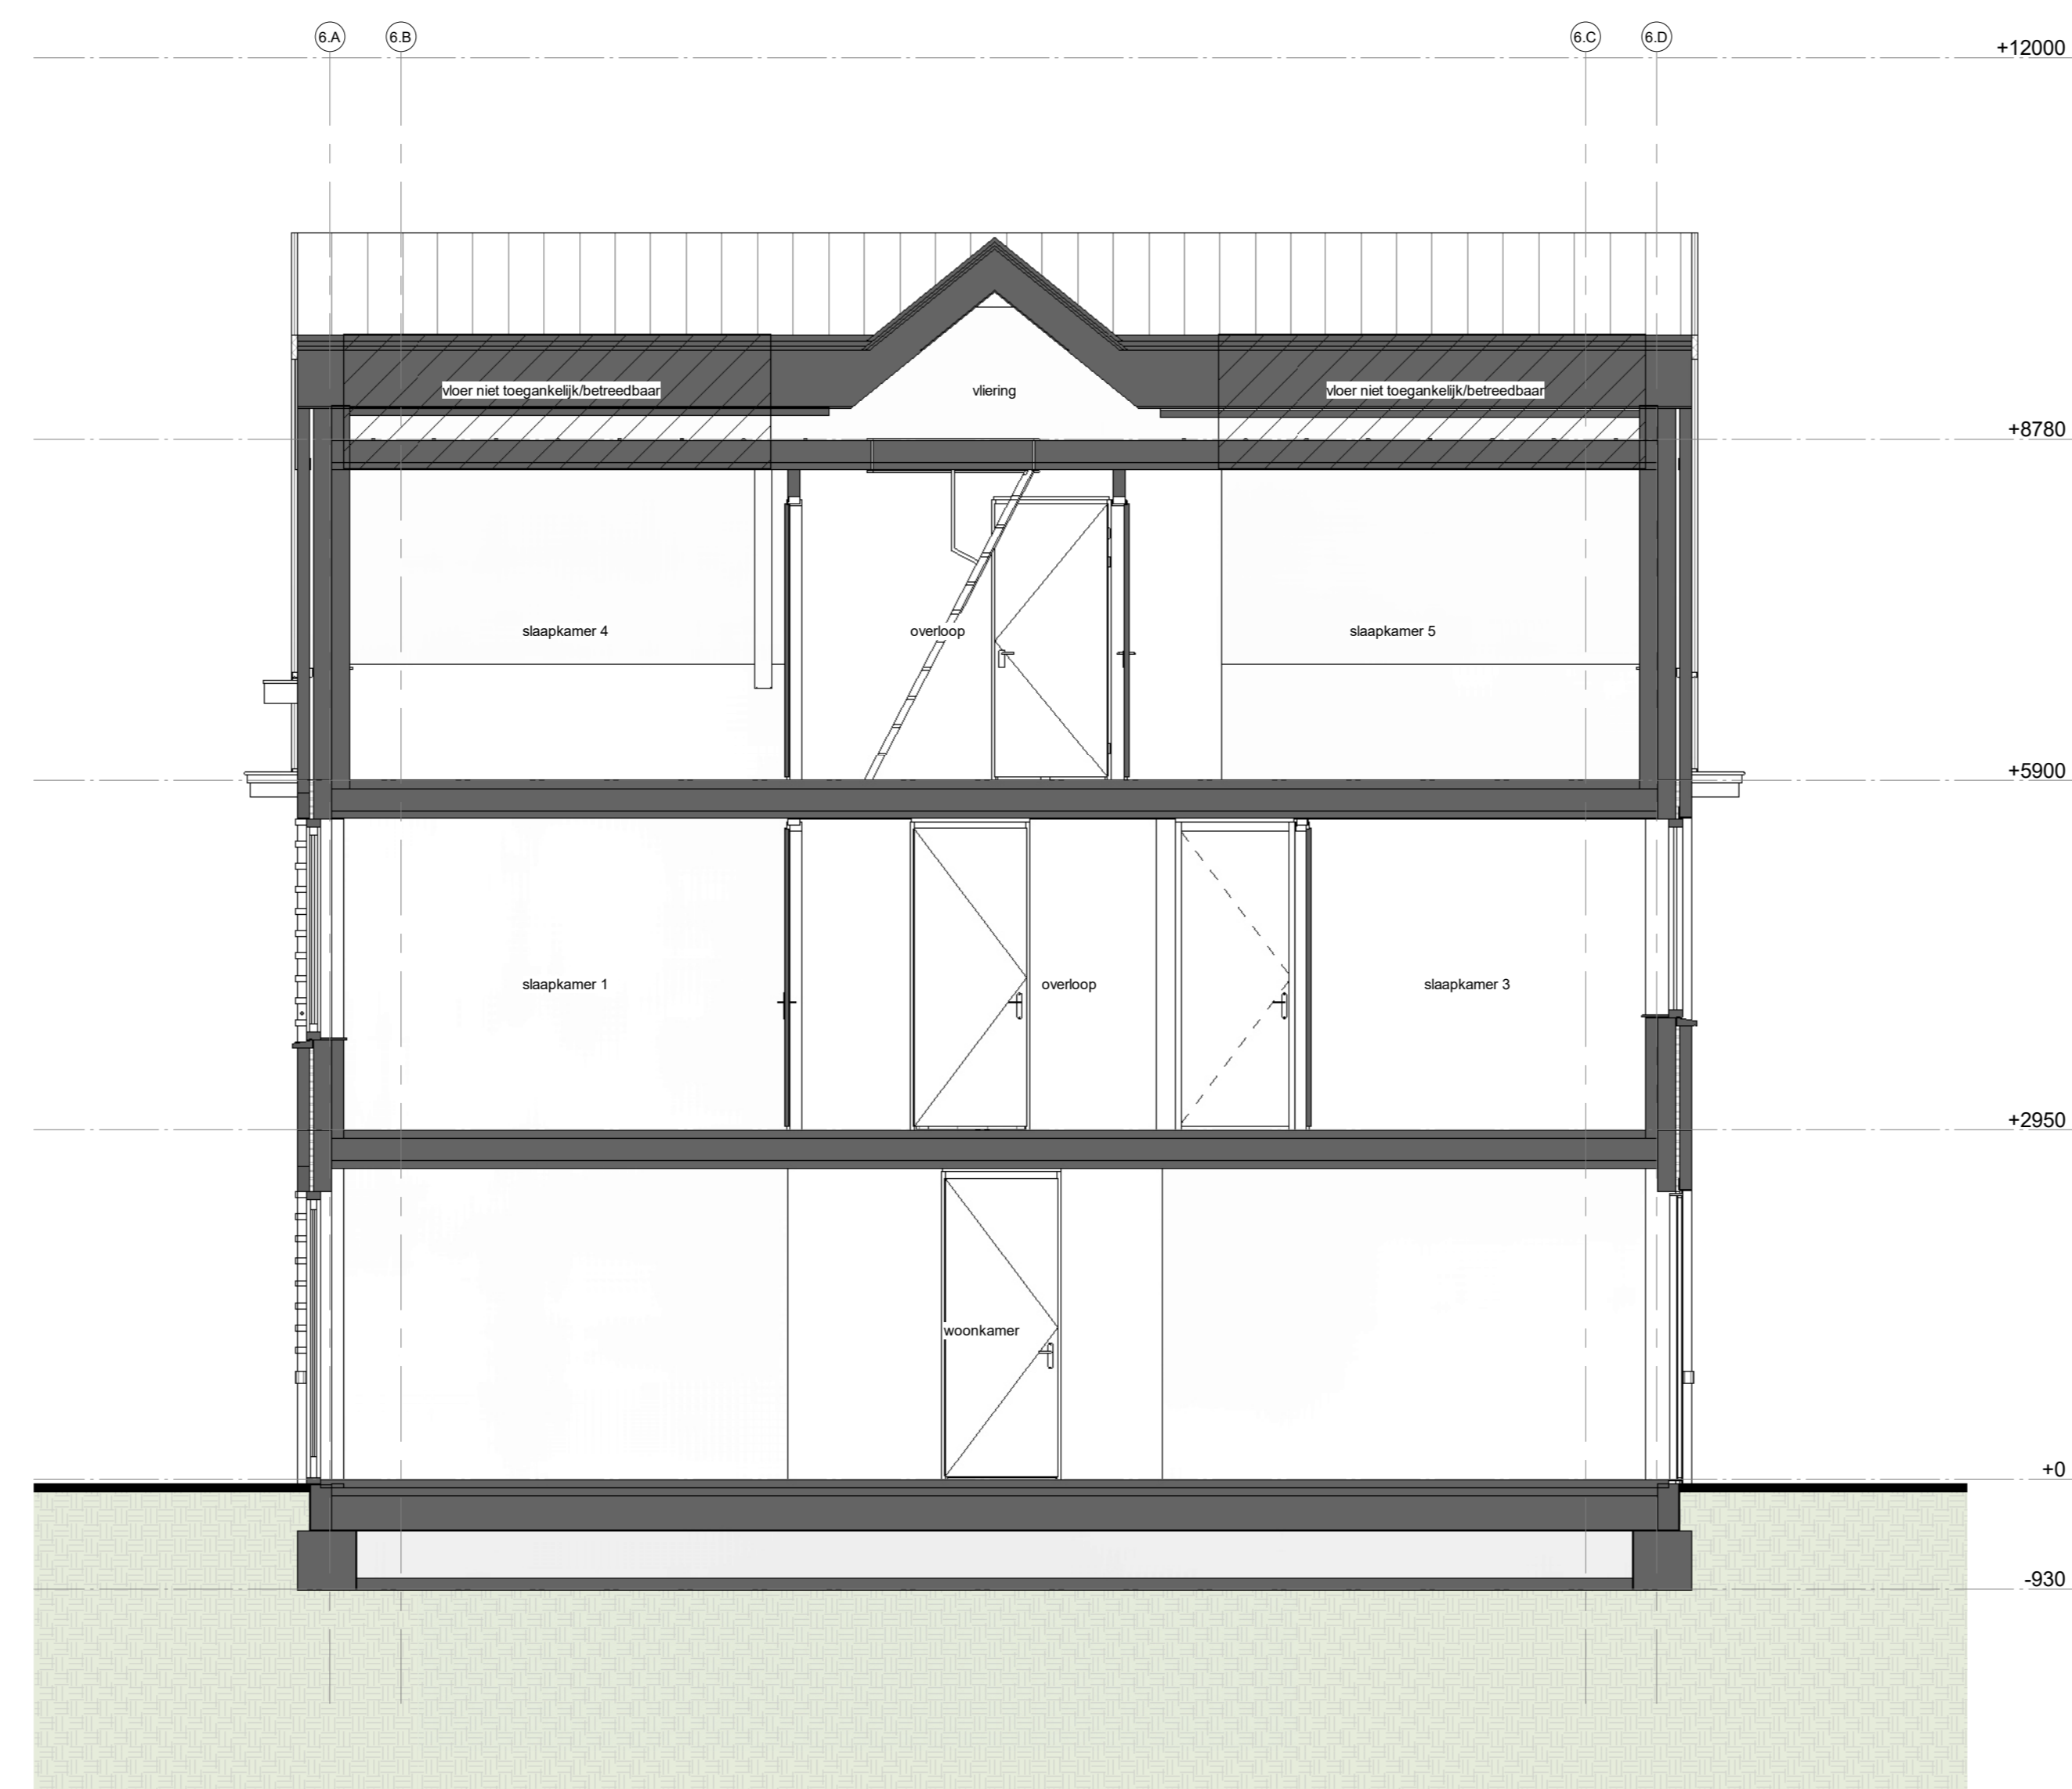

Doorsnede type K1
1:50

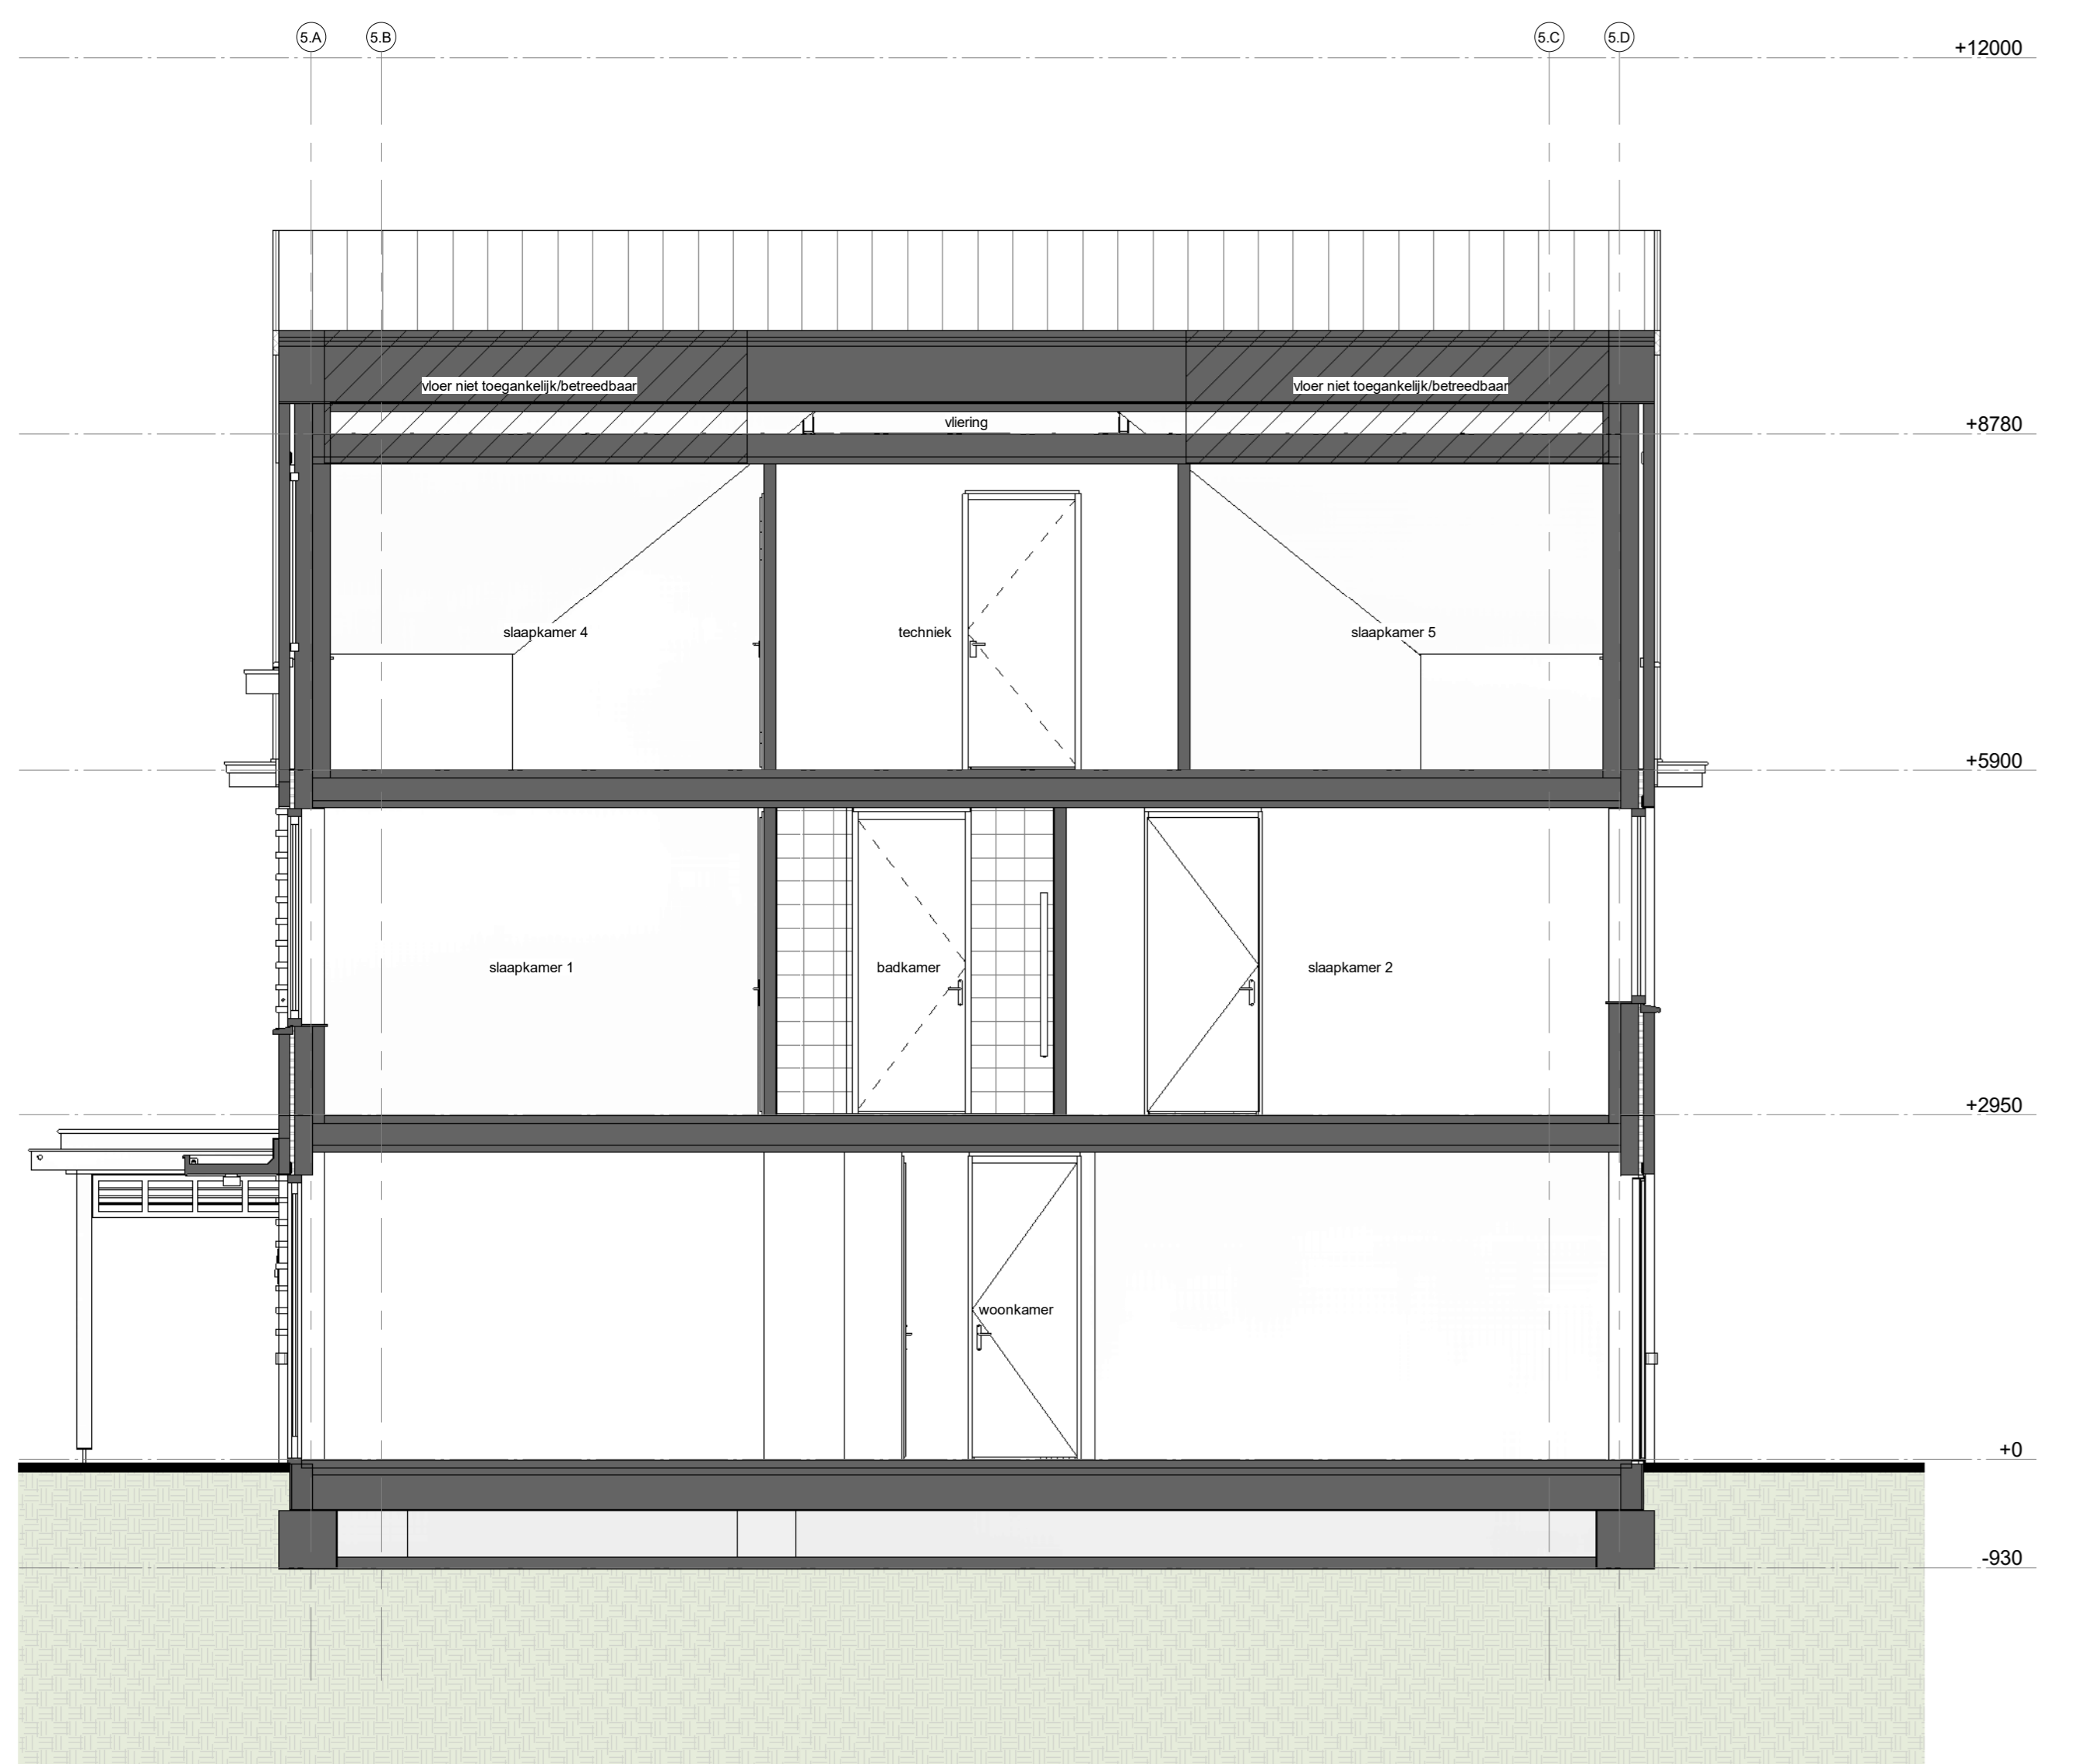

Doorsnede type J1
1:50

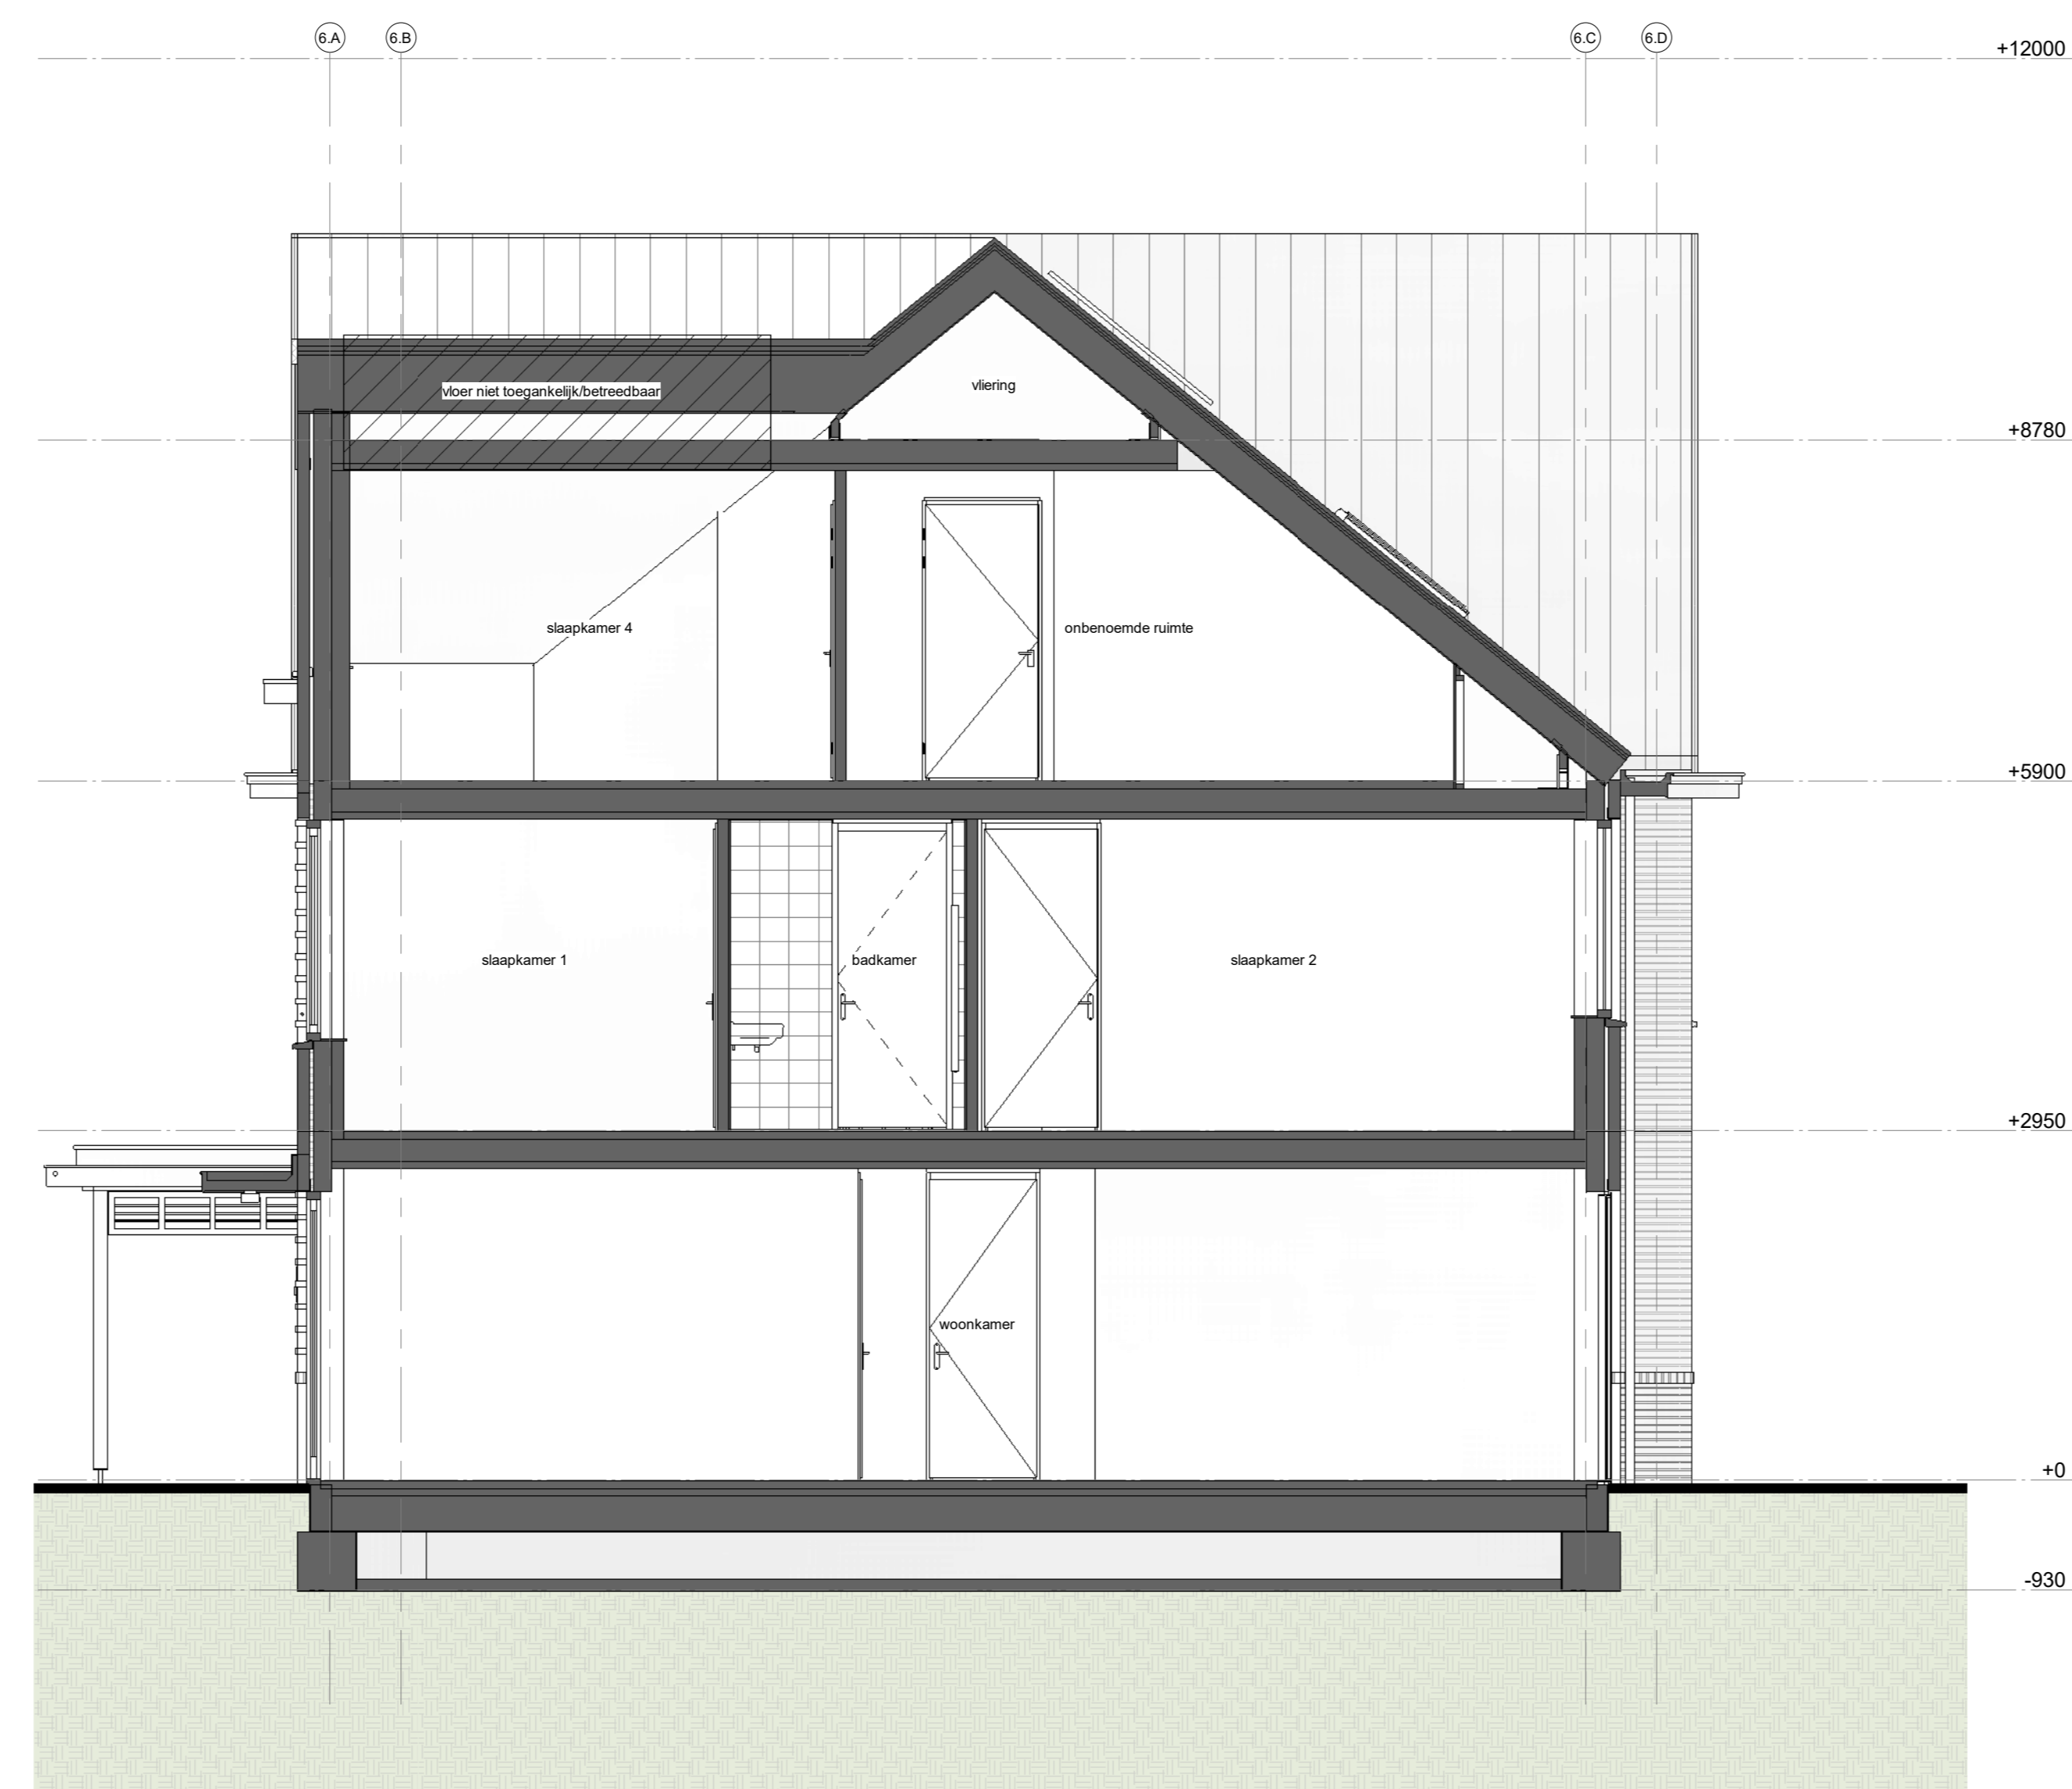

Doorsnede type L1
1:50

ENZO[®]

kenmerk: 228 1 + 316172 30 30 90 info@enzoarchitecten.nl
21244a.korperen Postbusnummer 80
www.enzoarchitecten.nl 3502 HB Utrecht

opdrachtgever: AM

project: Quadratrix Centrum Oost-West
Centrum Oost-West
Bathovenwijk

tekening: doorsnedes - J1, J2sp, K1, L1

soort: Winkop tekeningen

schaal: 1:50
formaat: A0
getekend: ST


projectdatum: 15-02-2024
wijziging a: 19-03-2024
wijziging b: 10-04-2024
wijziging c:
wijziging d:
wijziging e:

DEFINITIEF


projectnummer: 21544

tekeningnummer: VK-B.xx-24


VK-B.xx-24

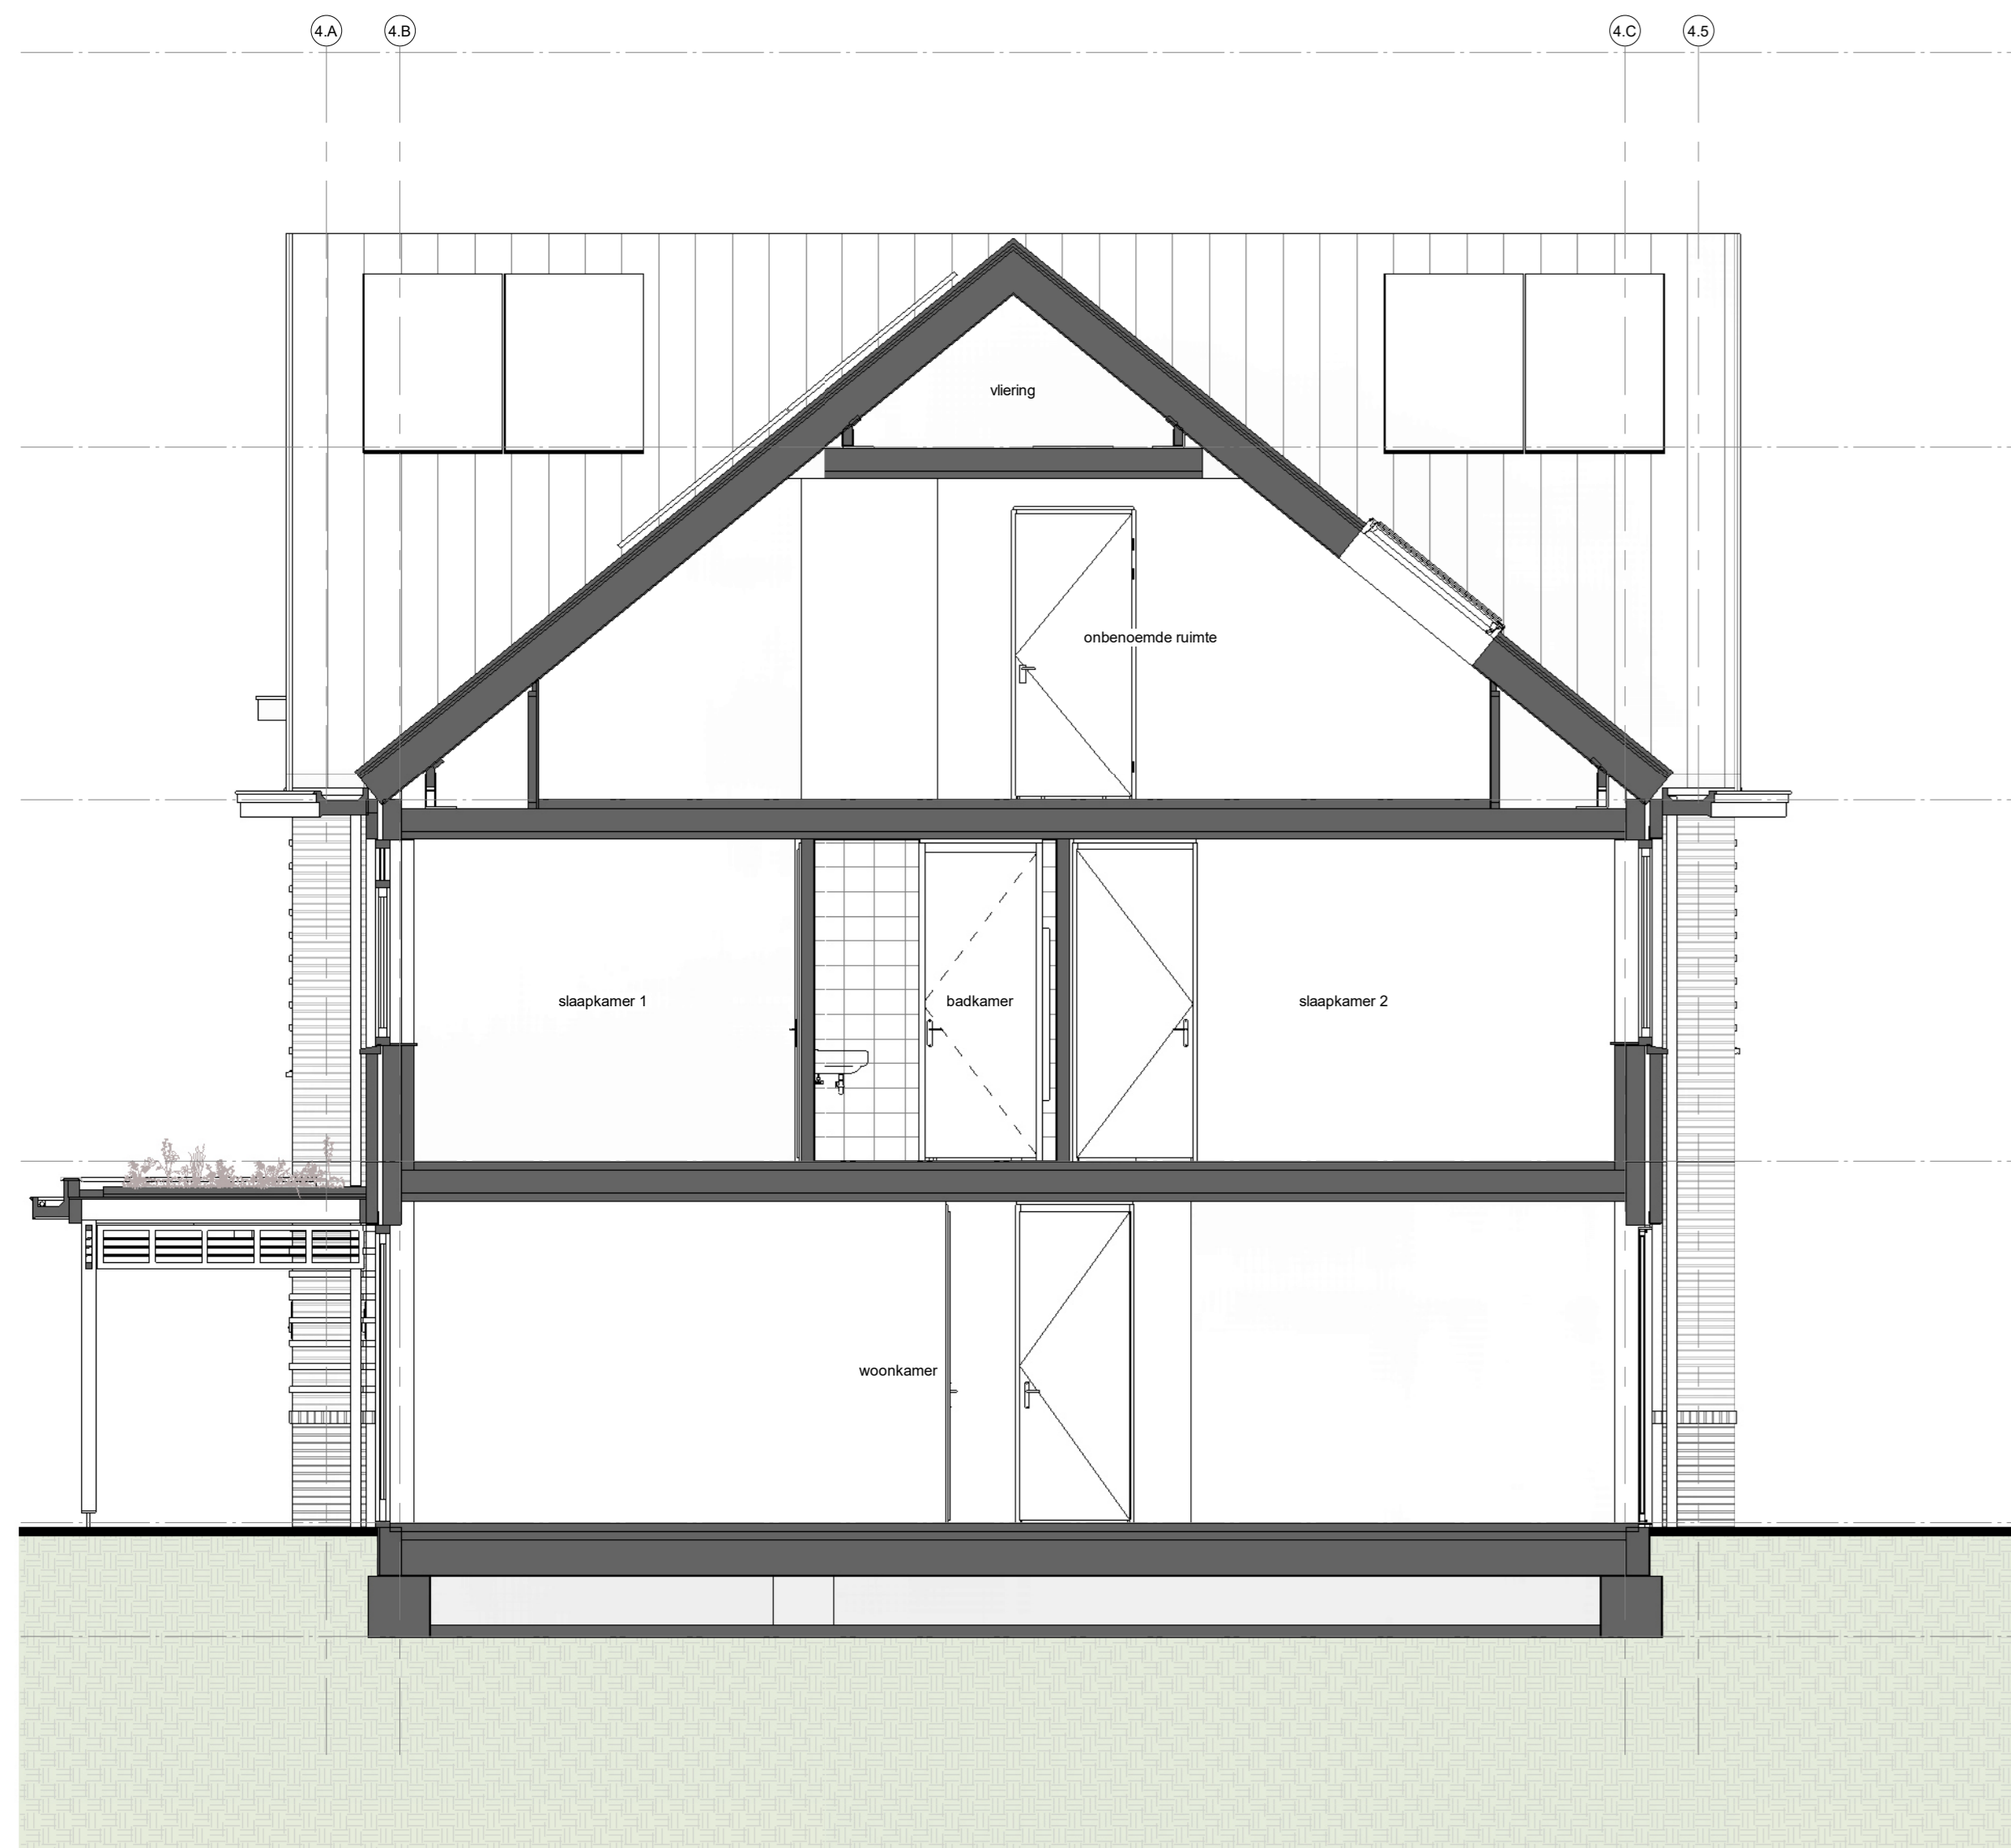


Doorsnede type M2
1 : 50

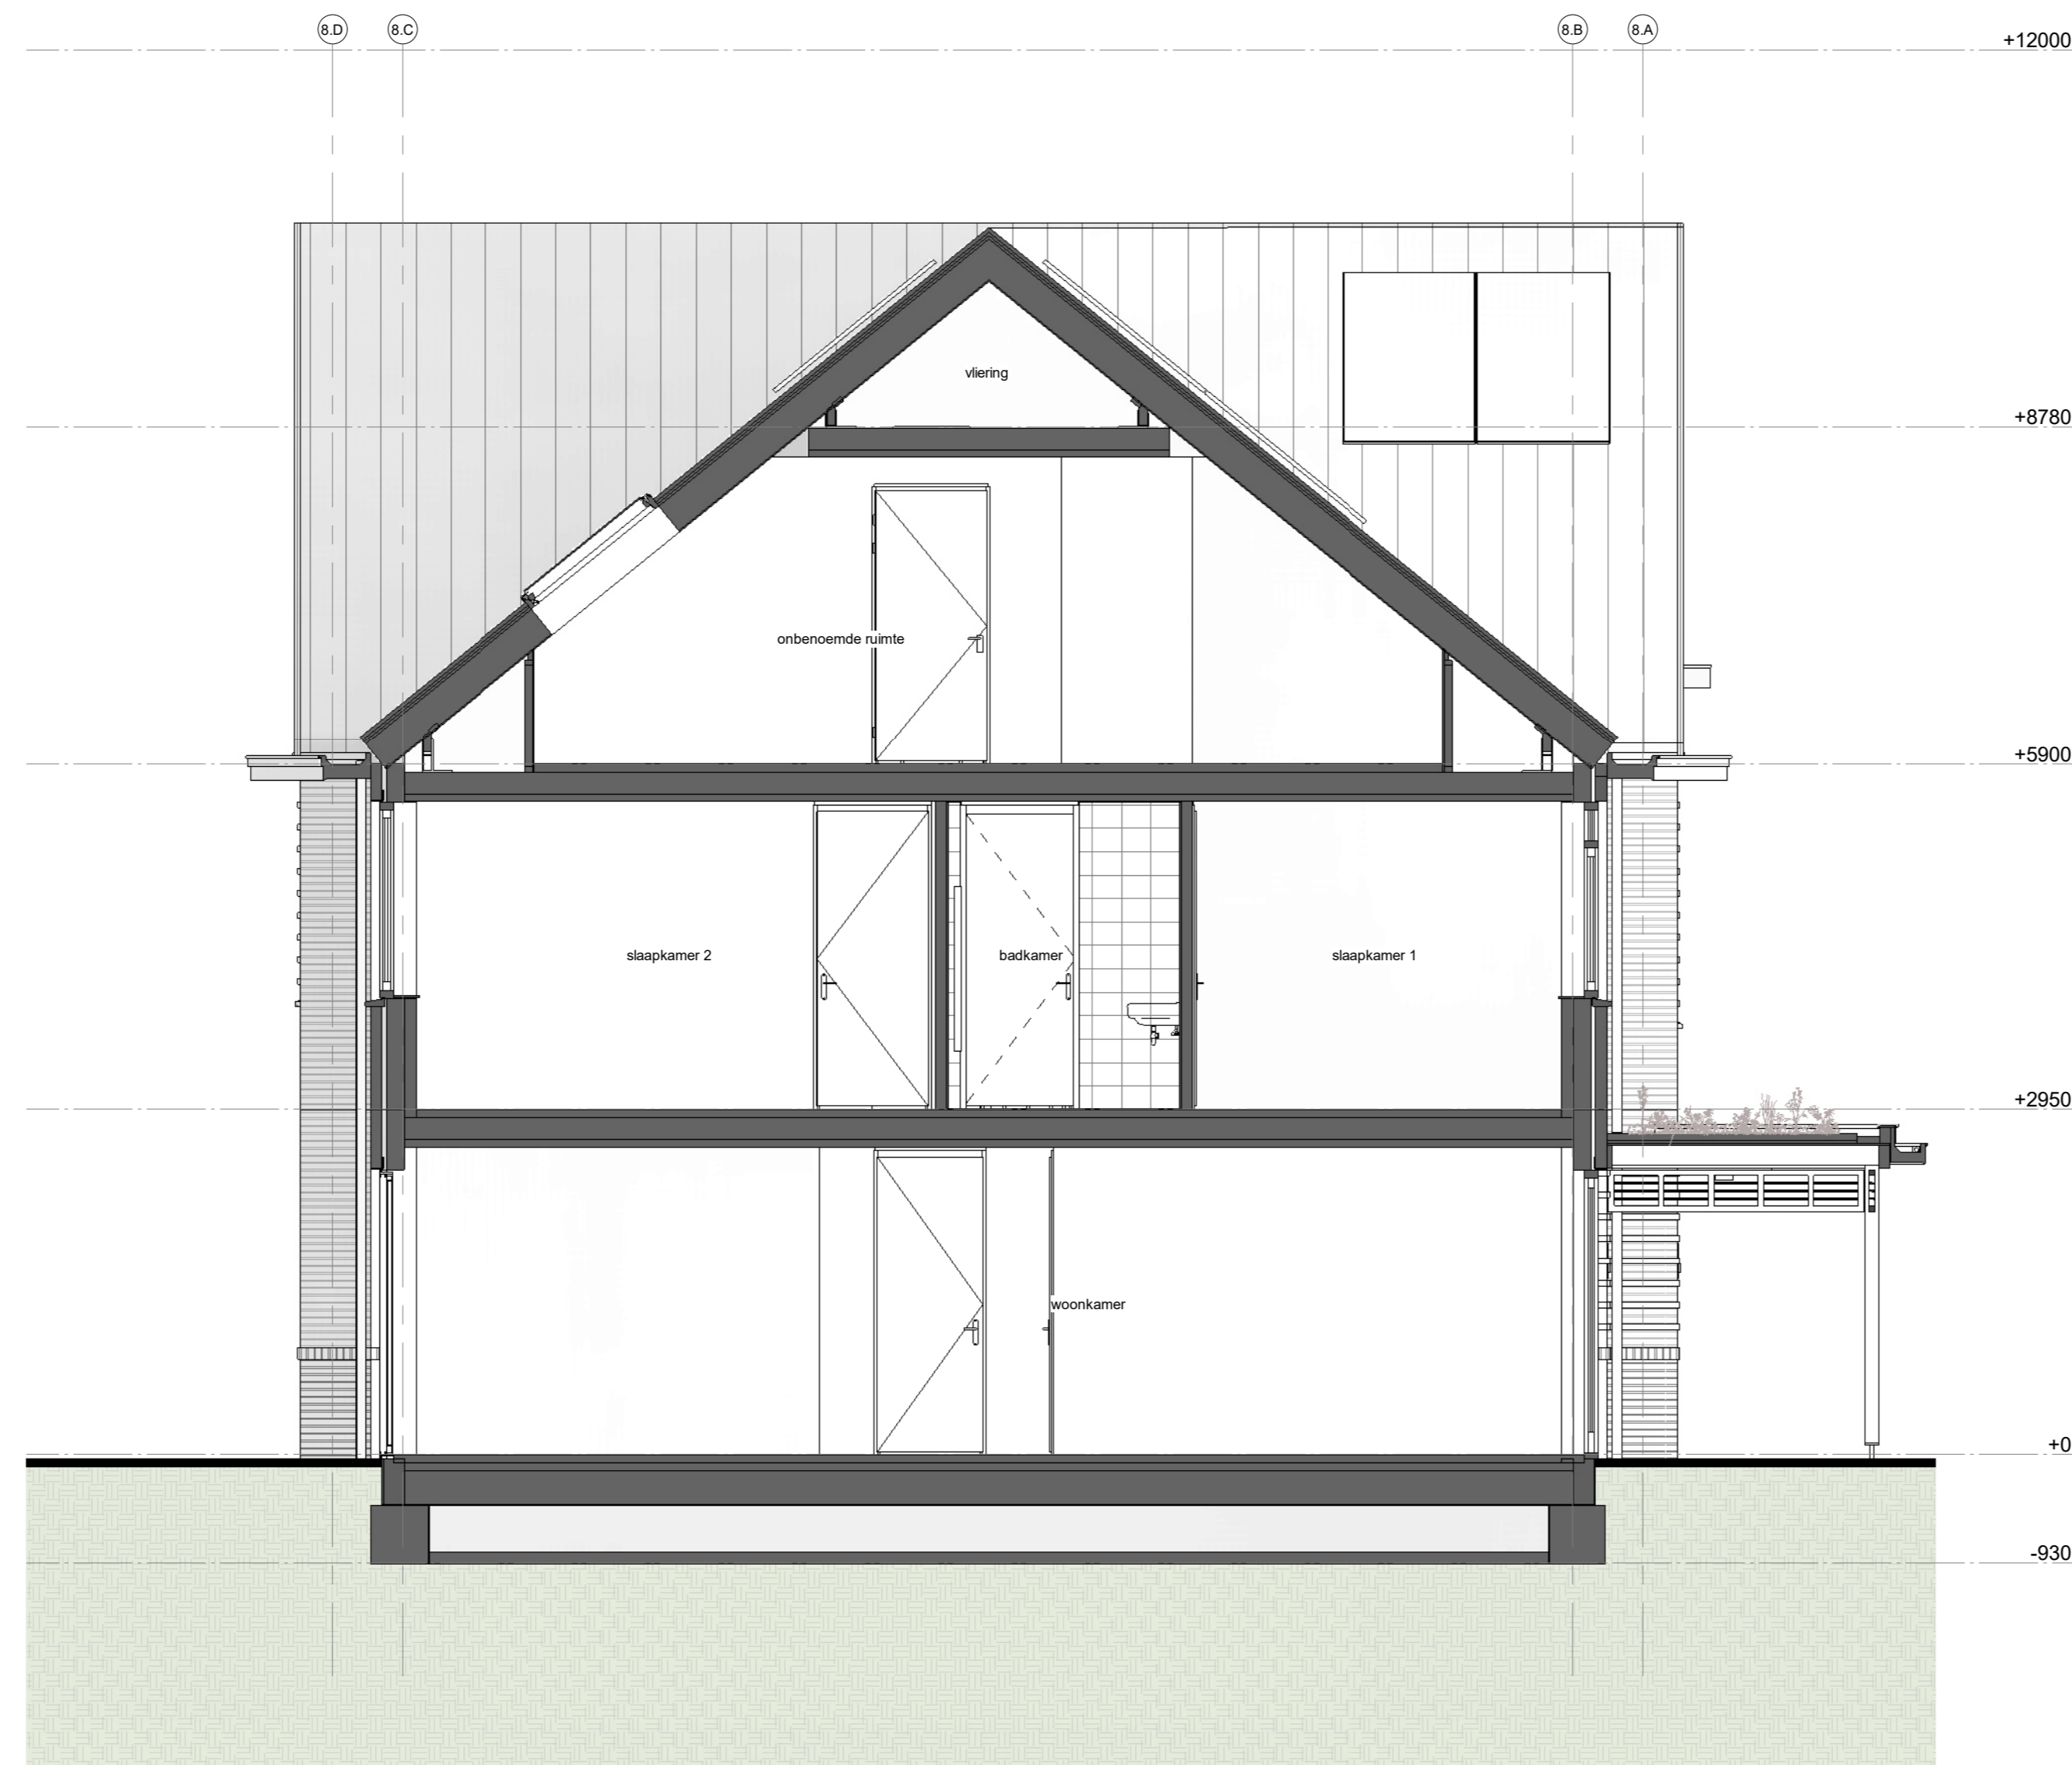


Doorsnede type N1sp
1 : 50

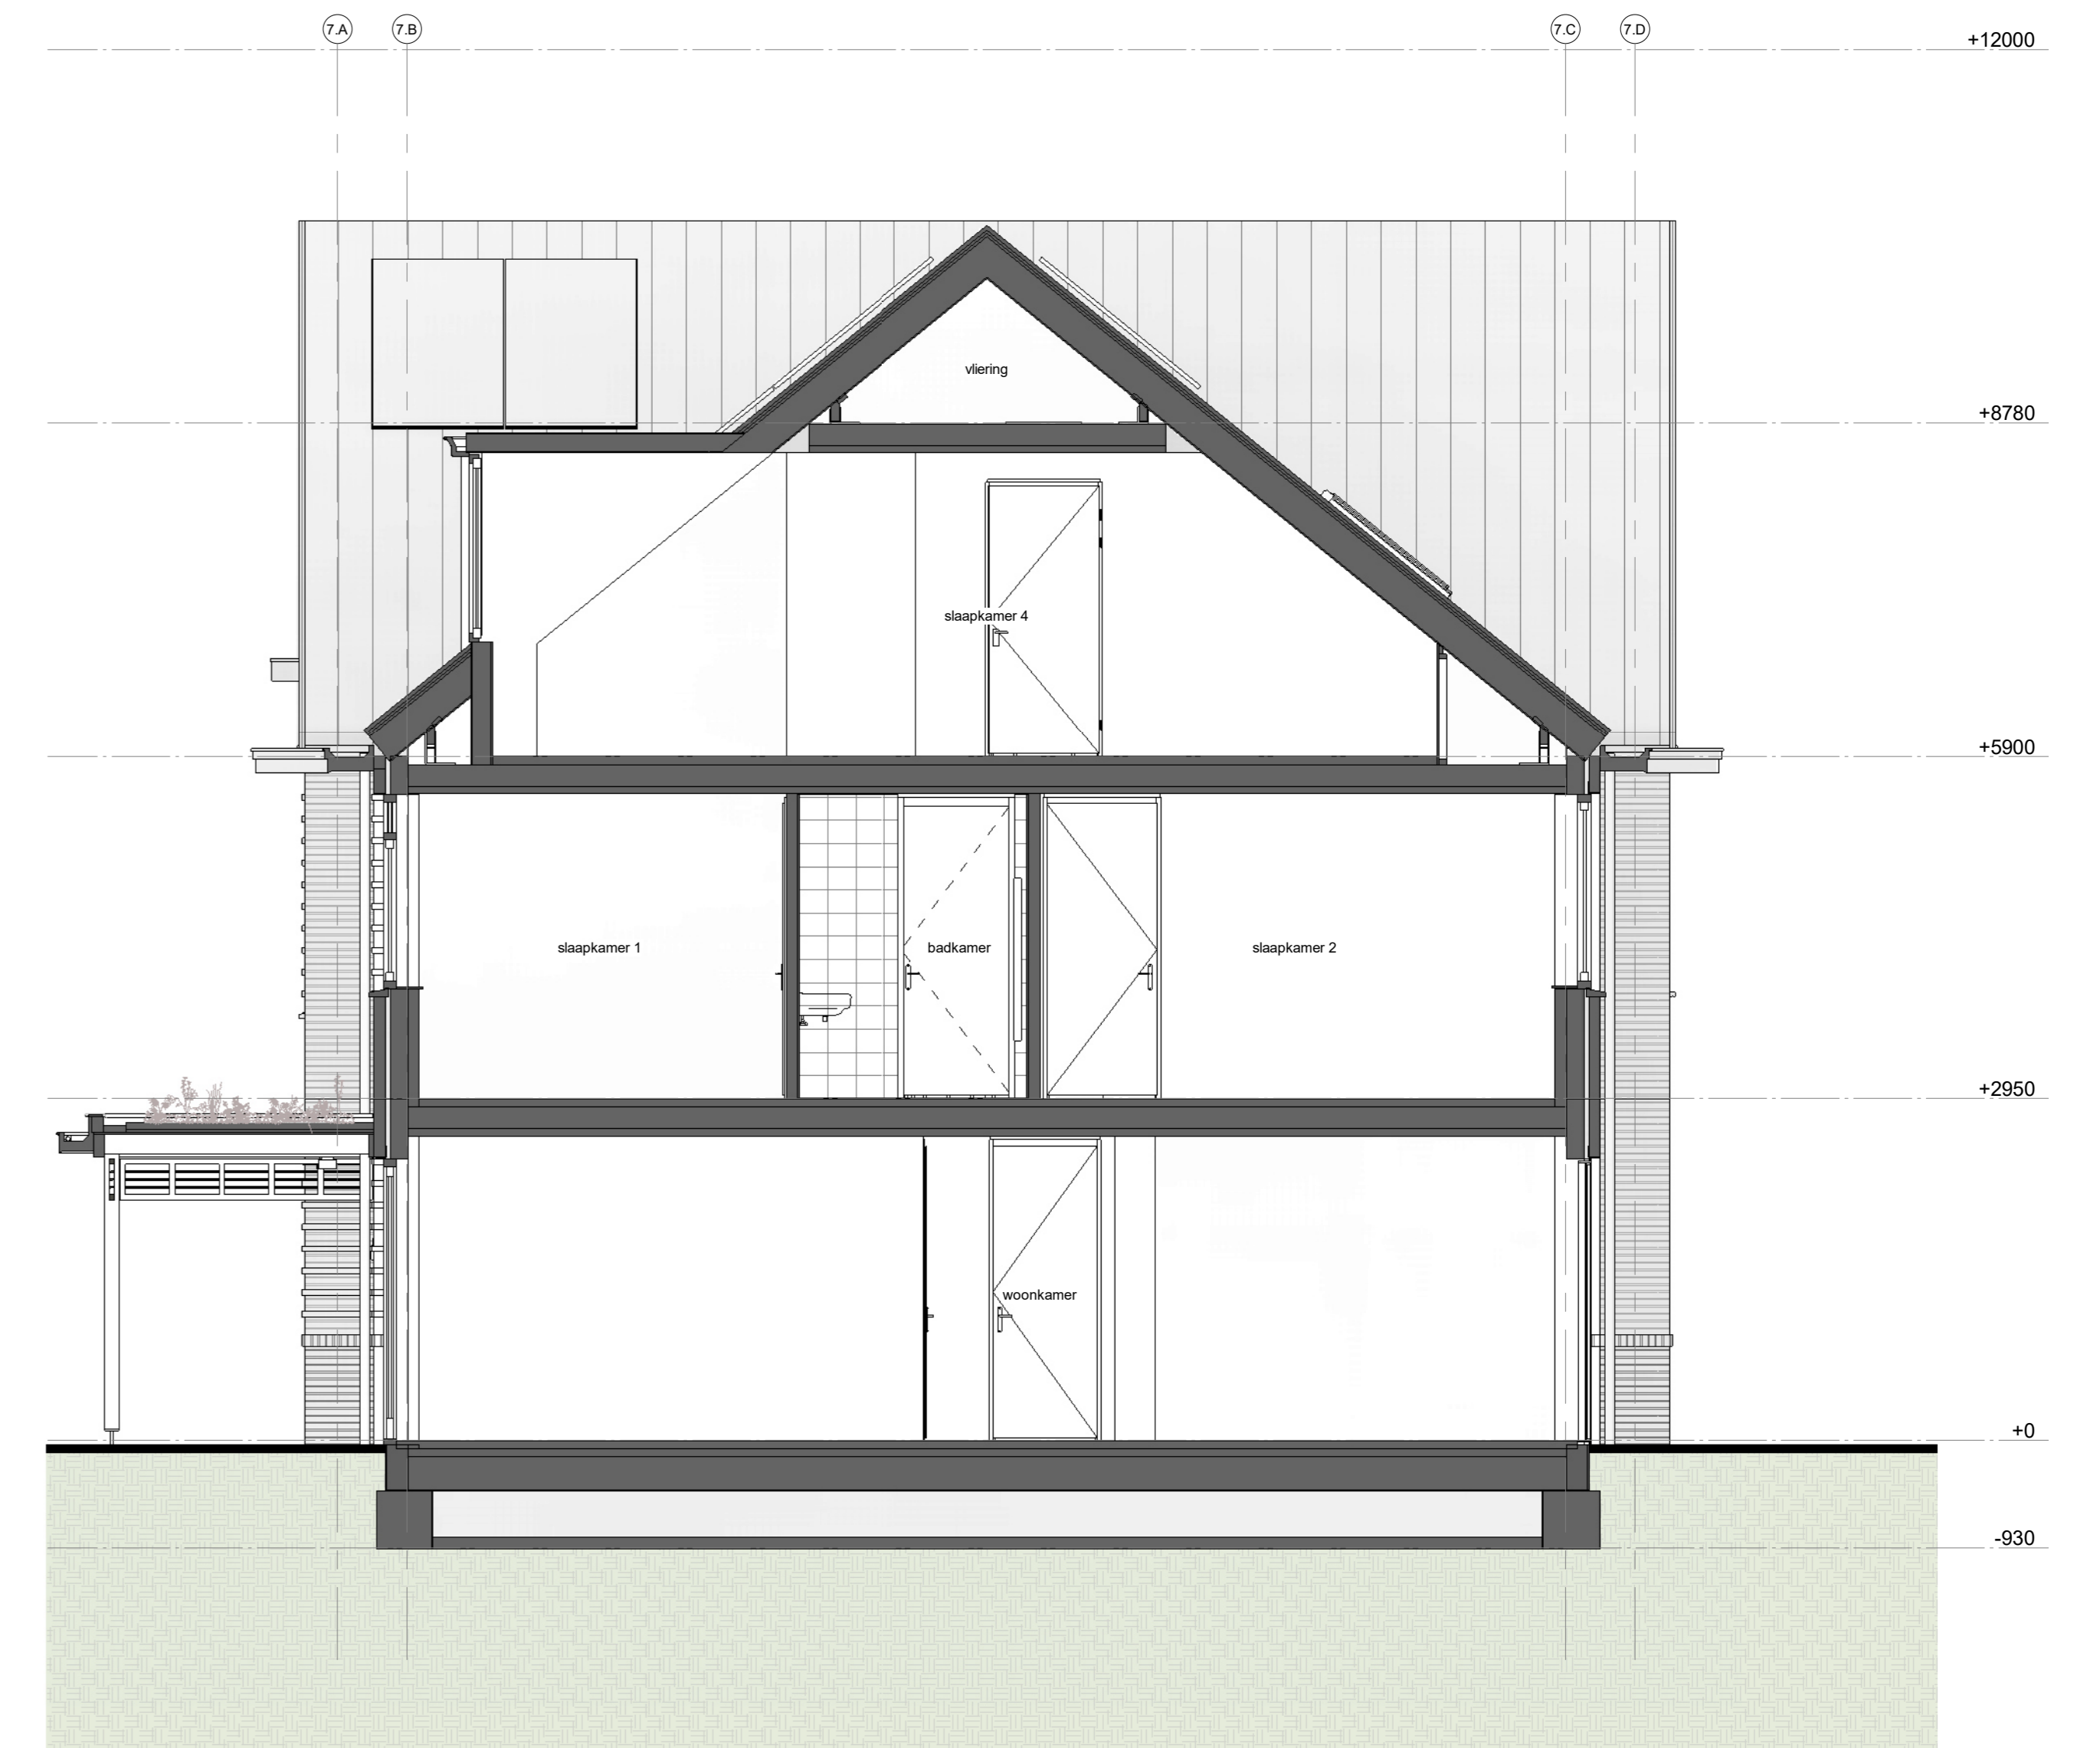

Doorsnede type N2
1 : 50

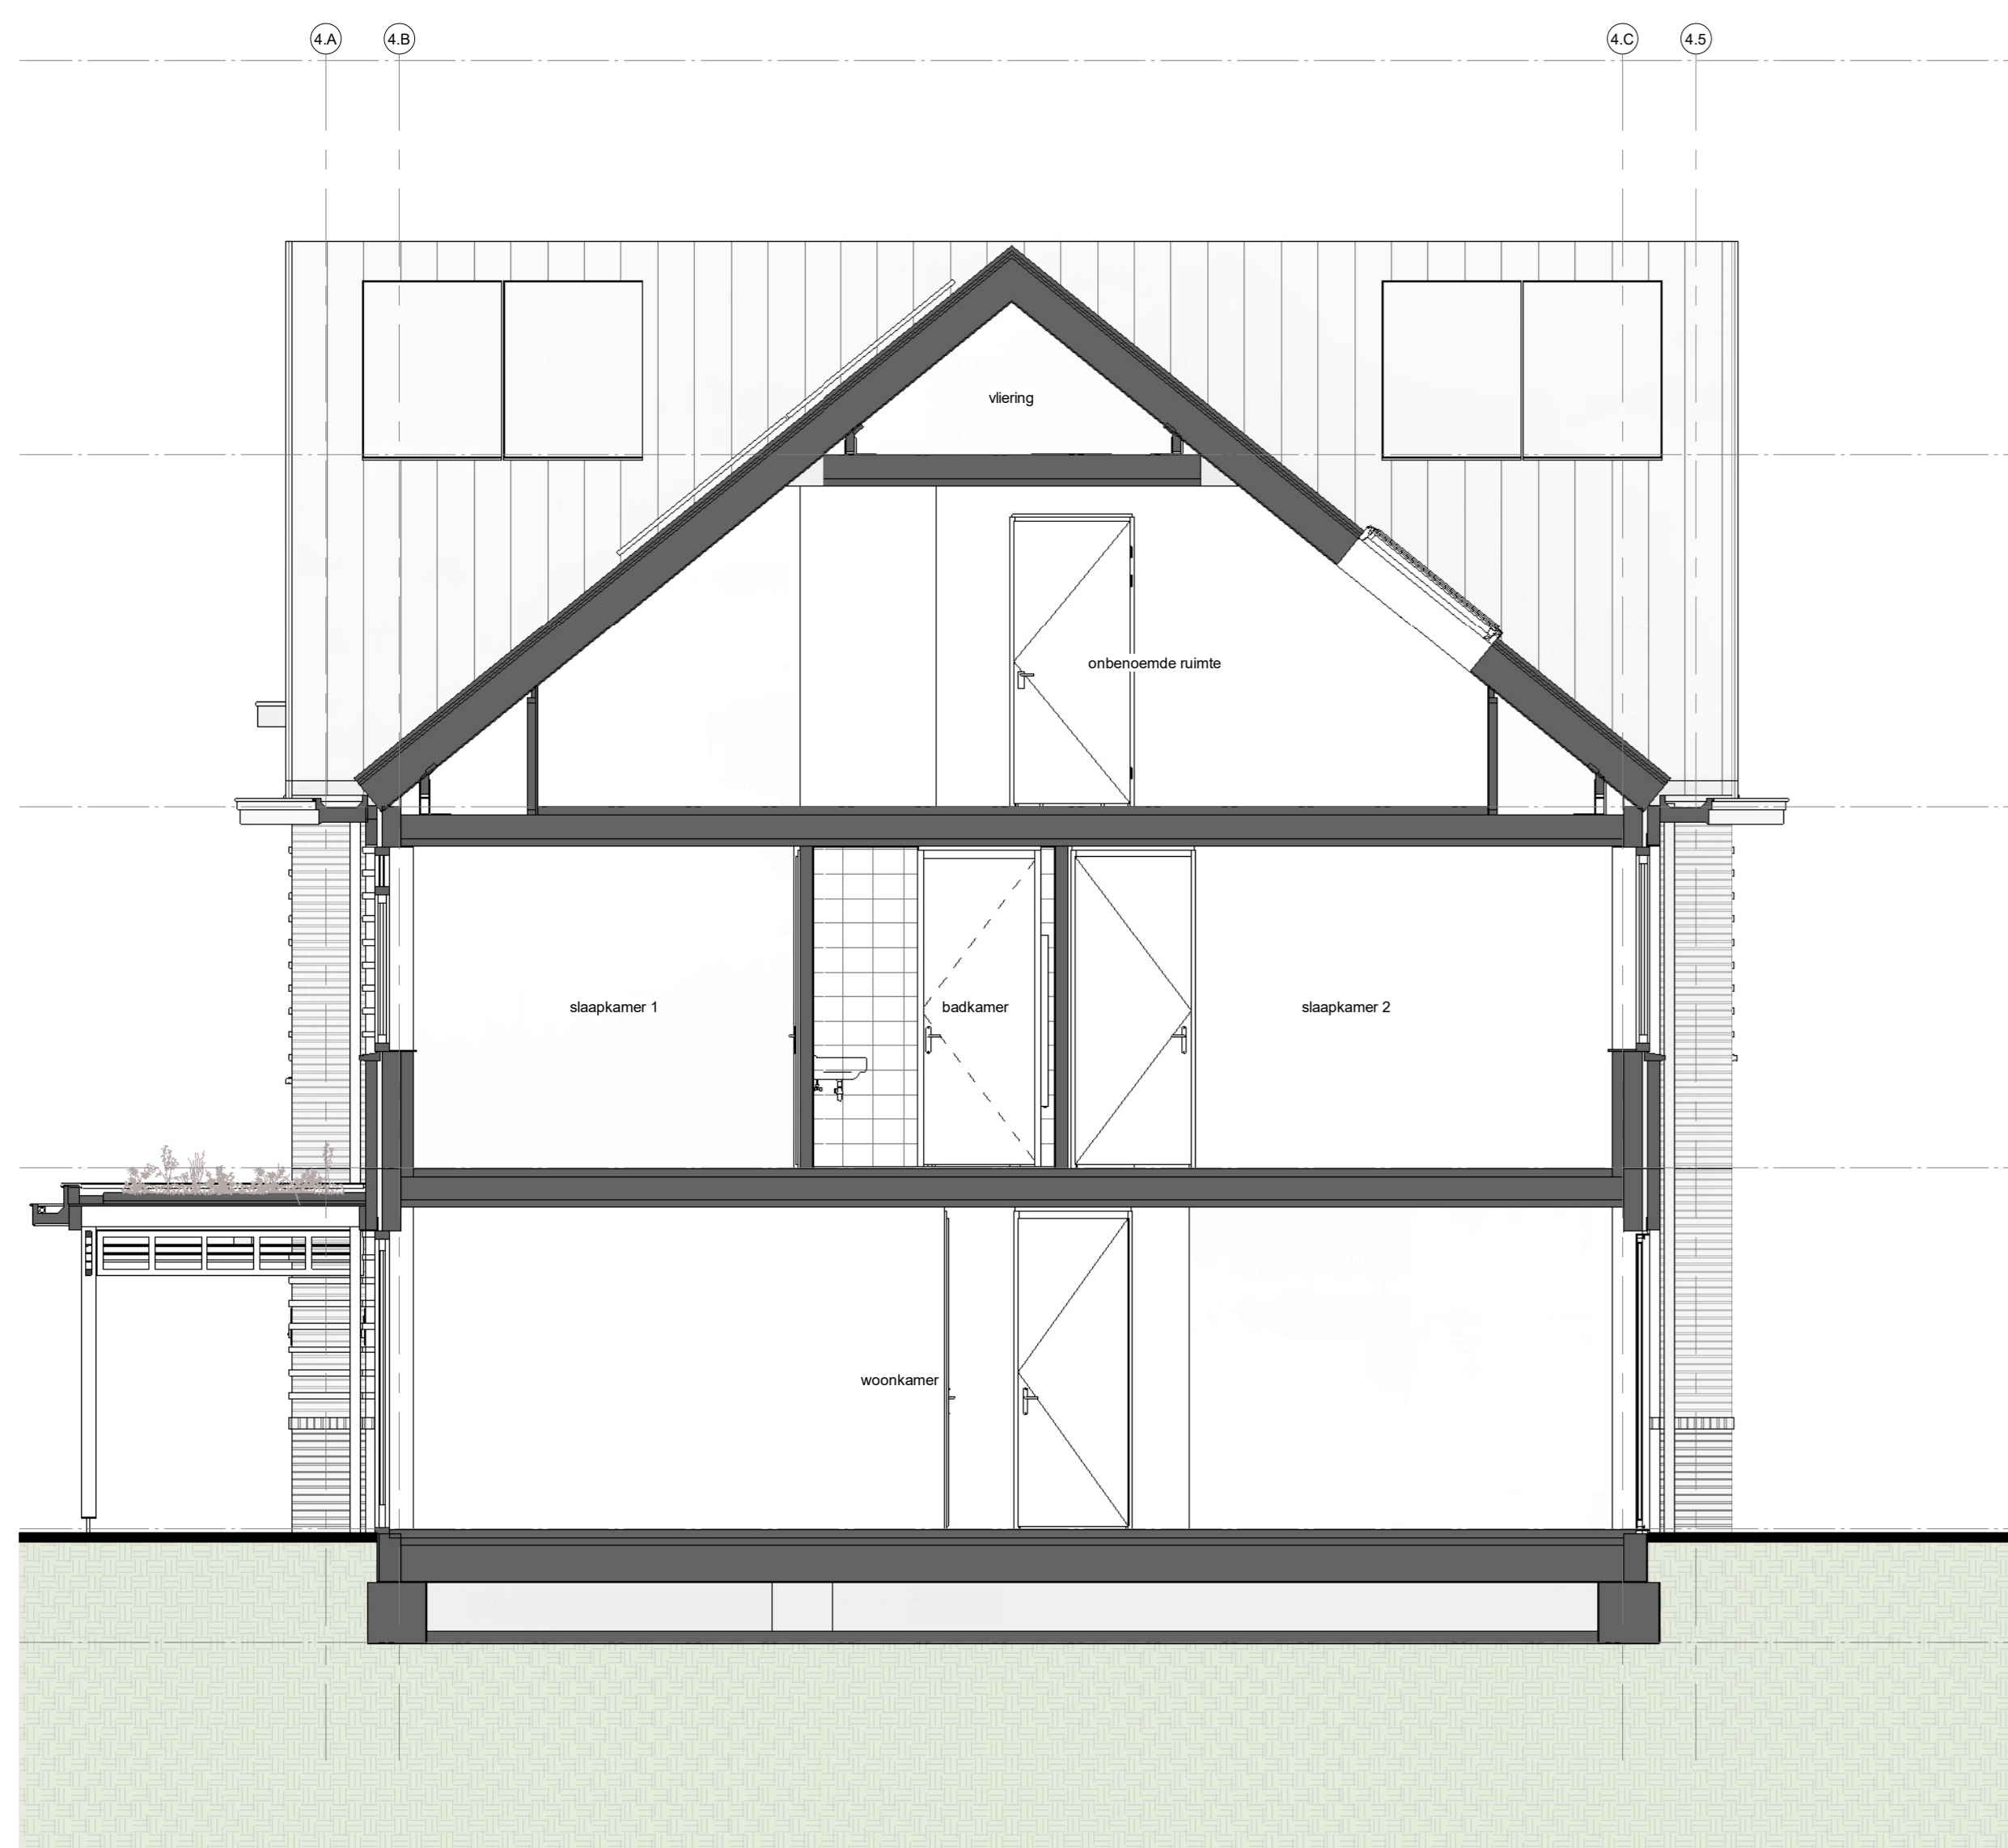

Doorsnede type N4
1 : 50

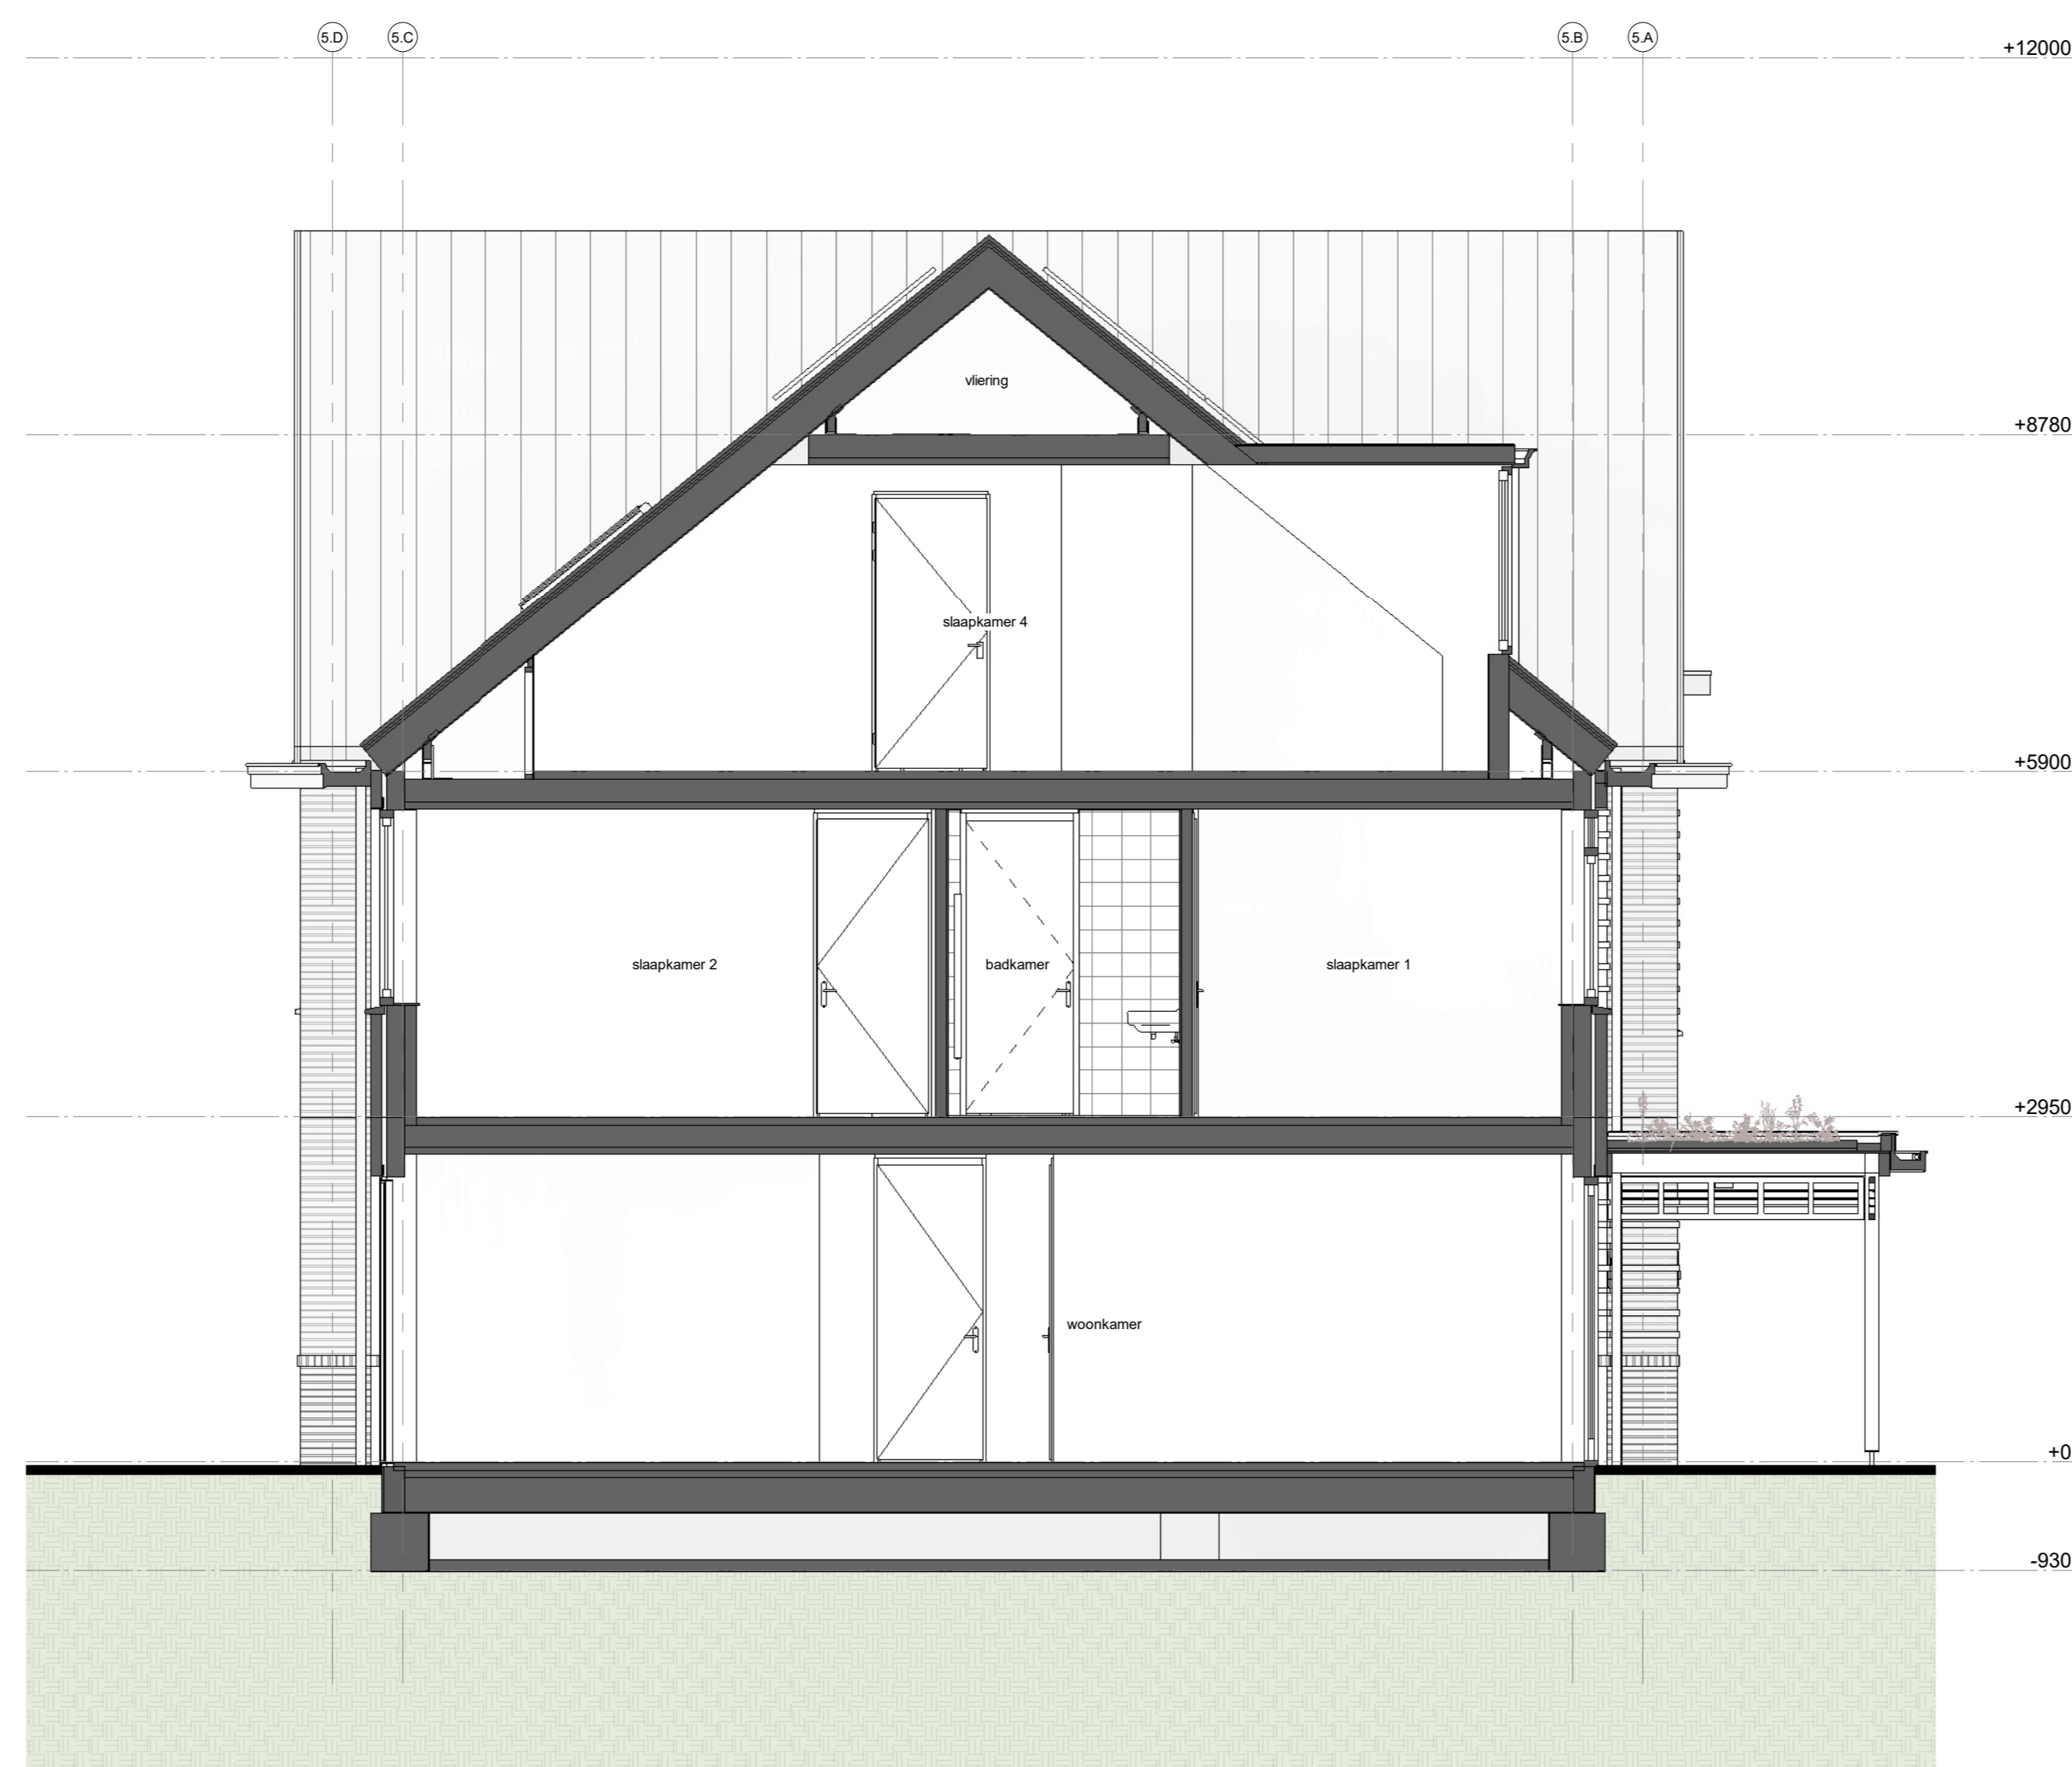

Doorsnede type N5sp
1 : 50

ENZO[®]

kenmerk: 228 1 + 316172 30 30 90 info@enzoarchitecten.nl
21244a-xx-25

opdrachtgever: AM Polderlaan 60
3502 HB Utrecht

project: Quatrietas Centrum Oost-West
Centrum Oost-West
Bathovenwijk

tekening: doorsnedes - M2, N1sp, N2, N4, N5sp

fase: Verkoop tekeningen

schaal: 1 : 50
formaat: A0
getekend: ST

projectdatum: 15-02-2024
wijziging a: 19-03-2024
wijziging b: 10-04-2024
wijziging c:
wijziging d:
wijziging e:

DEFINITIEF

projectnummer
21544

tekeningnummer
VK-B.xx-25