



voorgevel
1 : 100



rechtgervel
1 : 100

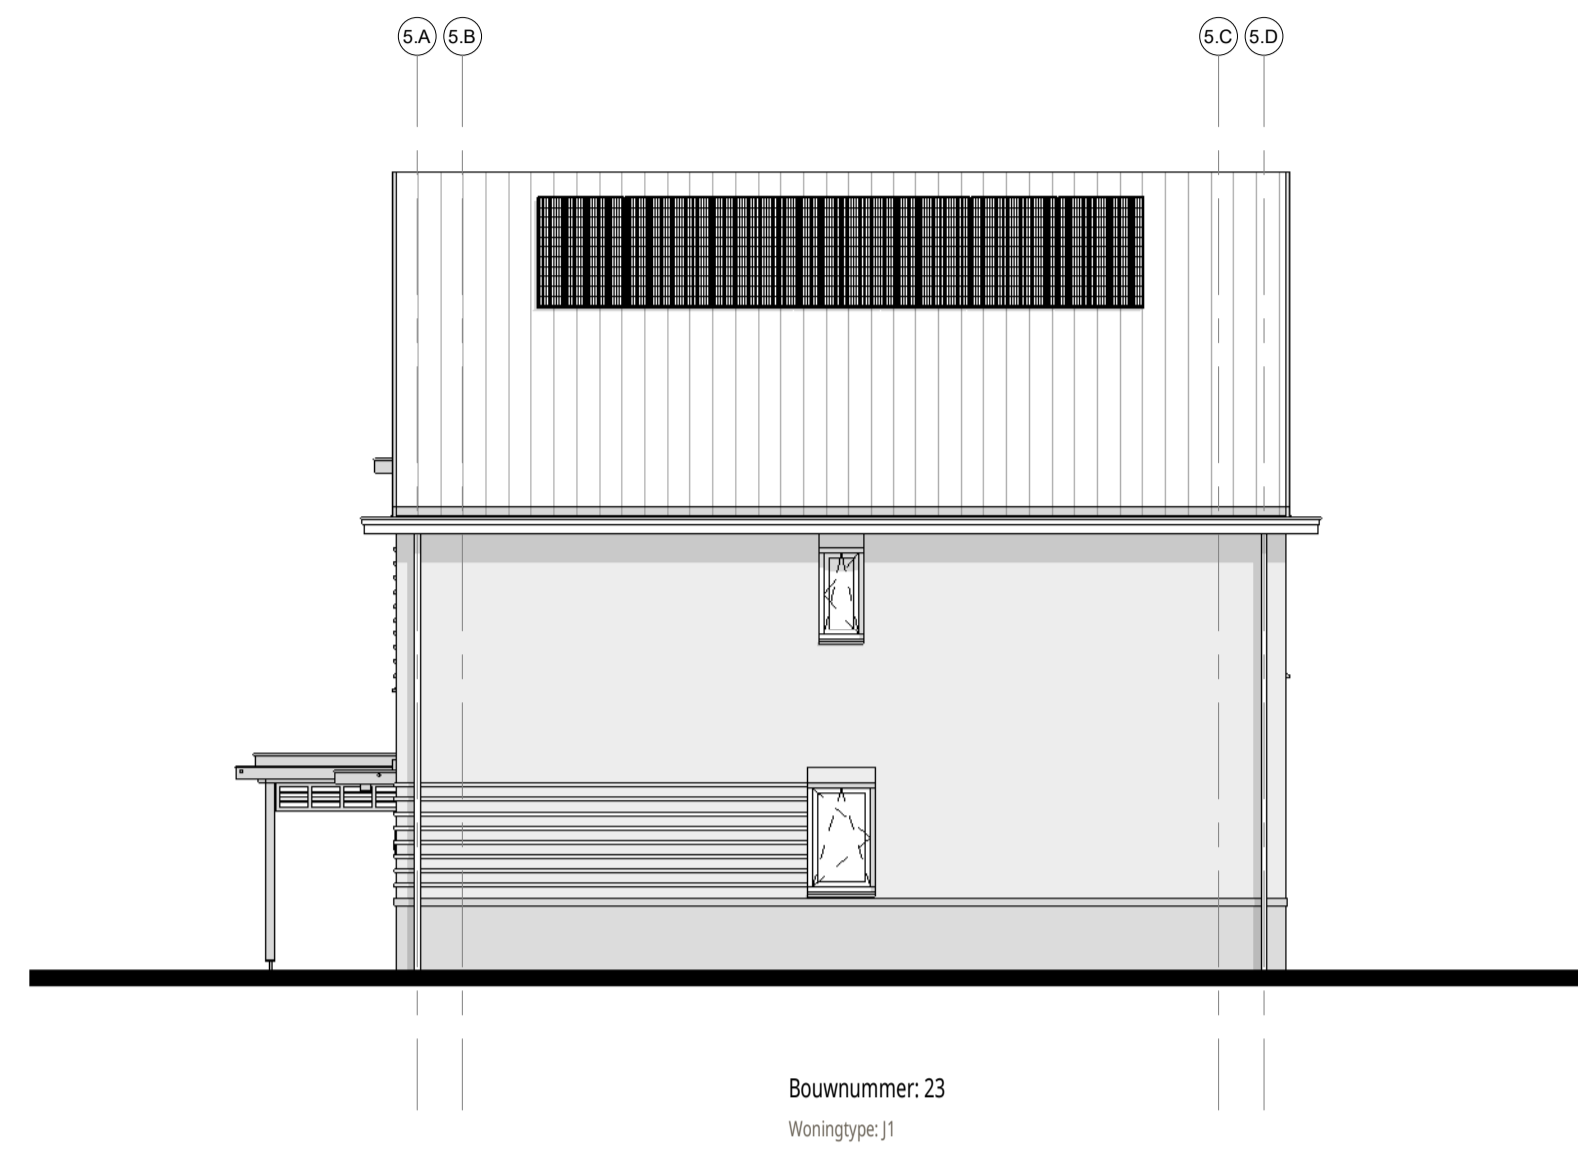

achtergevel
1 : 100

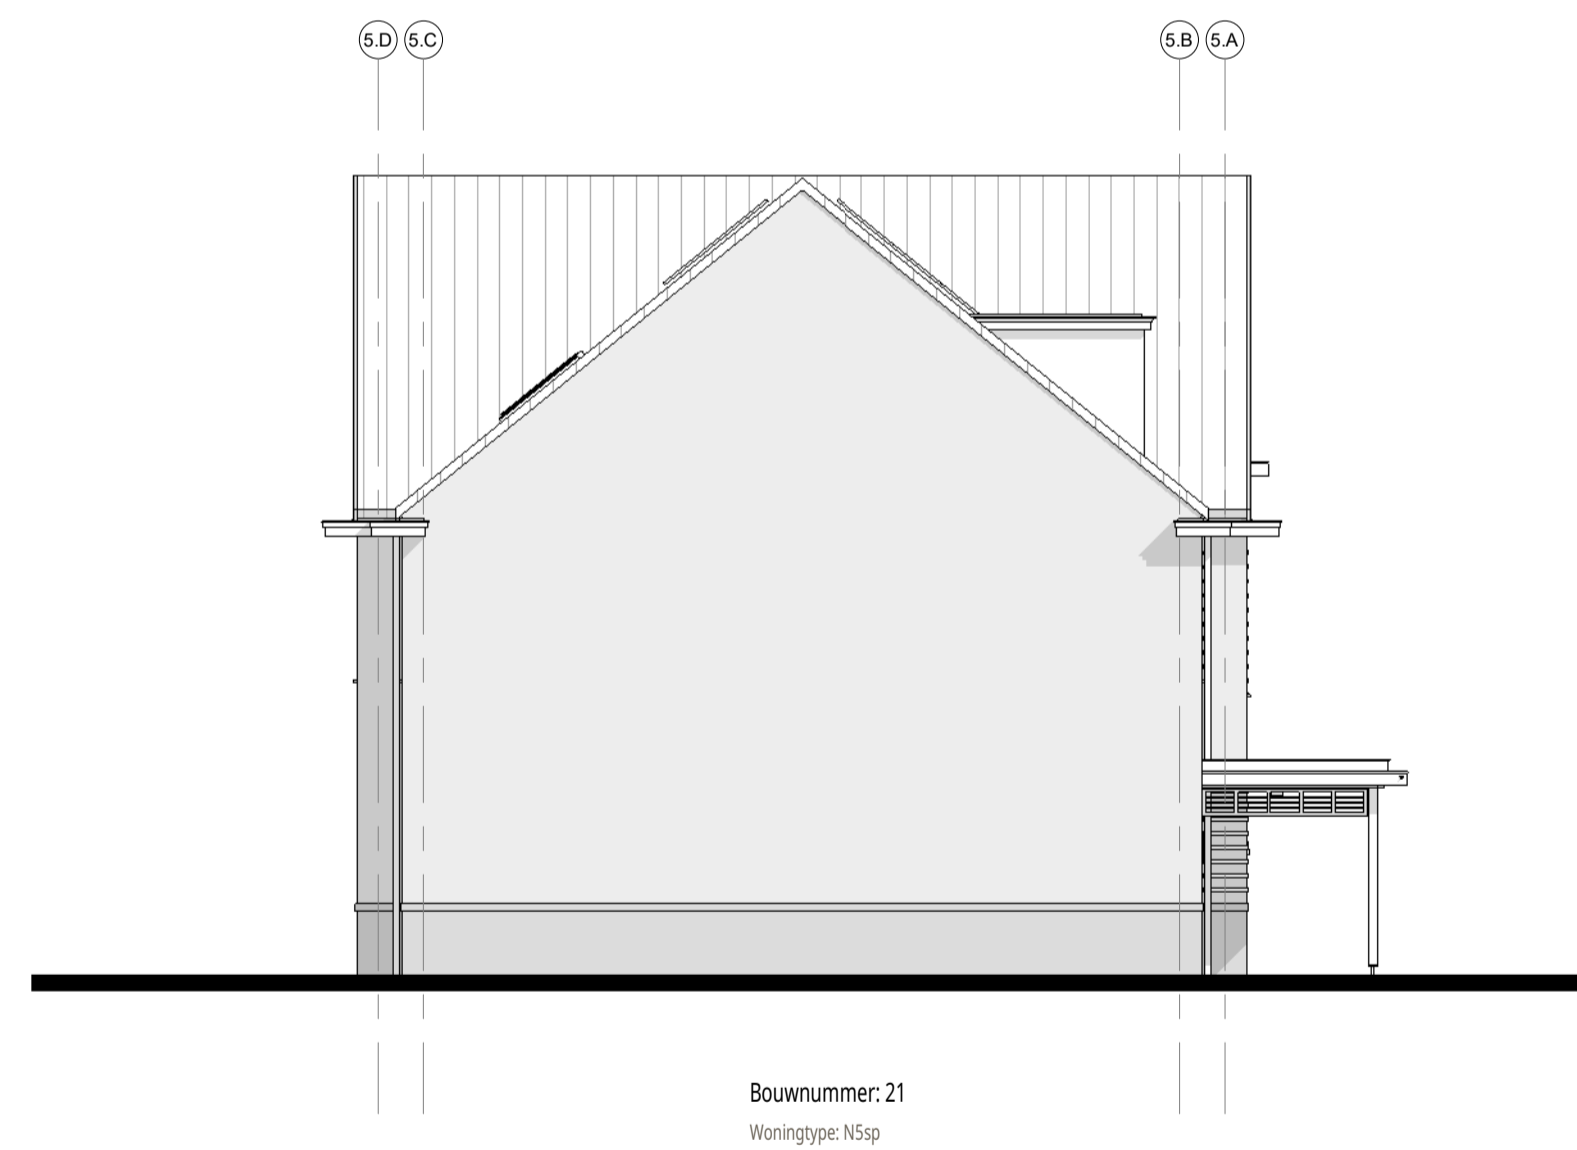

linkergevel
1 : 100

Disclaimer:
Het aantal PV-panelen en de posities zijn
indicatief en worden definitief bepaald aan de
hand van de BENG-berekening

ENZO®

kennerdijk 239 t + 31(0)172 59 30 90 info@enzoarchitecten.nl
2154nn burgeveen www.enzoarchitecten.nl

opdrachtgever AM
Ptolemaeuslaan 80
3502 HB Utrecht

project Quatrebras Centrum Oost+West
Centrum Oost+West
Badhoevedorp

tekening Blok 5 - gevelaanzichten

fase Verkoop tekeningen

schaal 1:100
formaat A1
getekend ST

projectdatum 15-02-2024
wijziging a 19-03-2024
wijziging b 10-04-2024
wijziging c
wijziging d
wijziging e

DEFINITIEF

ALLE MATEN IN HET WERK TE CONTROLEREN !

projectnummer


21544

tekeningnummer

VK-B.05-11

Blok 5 :

Bnr. 21 (type N5sp)
Bnr. 22 (type M2)
Bnr. 23 (type J1)

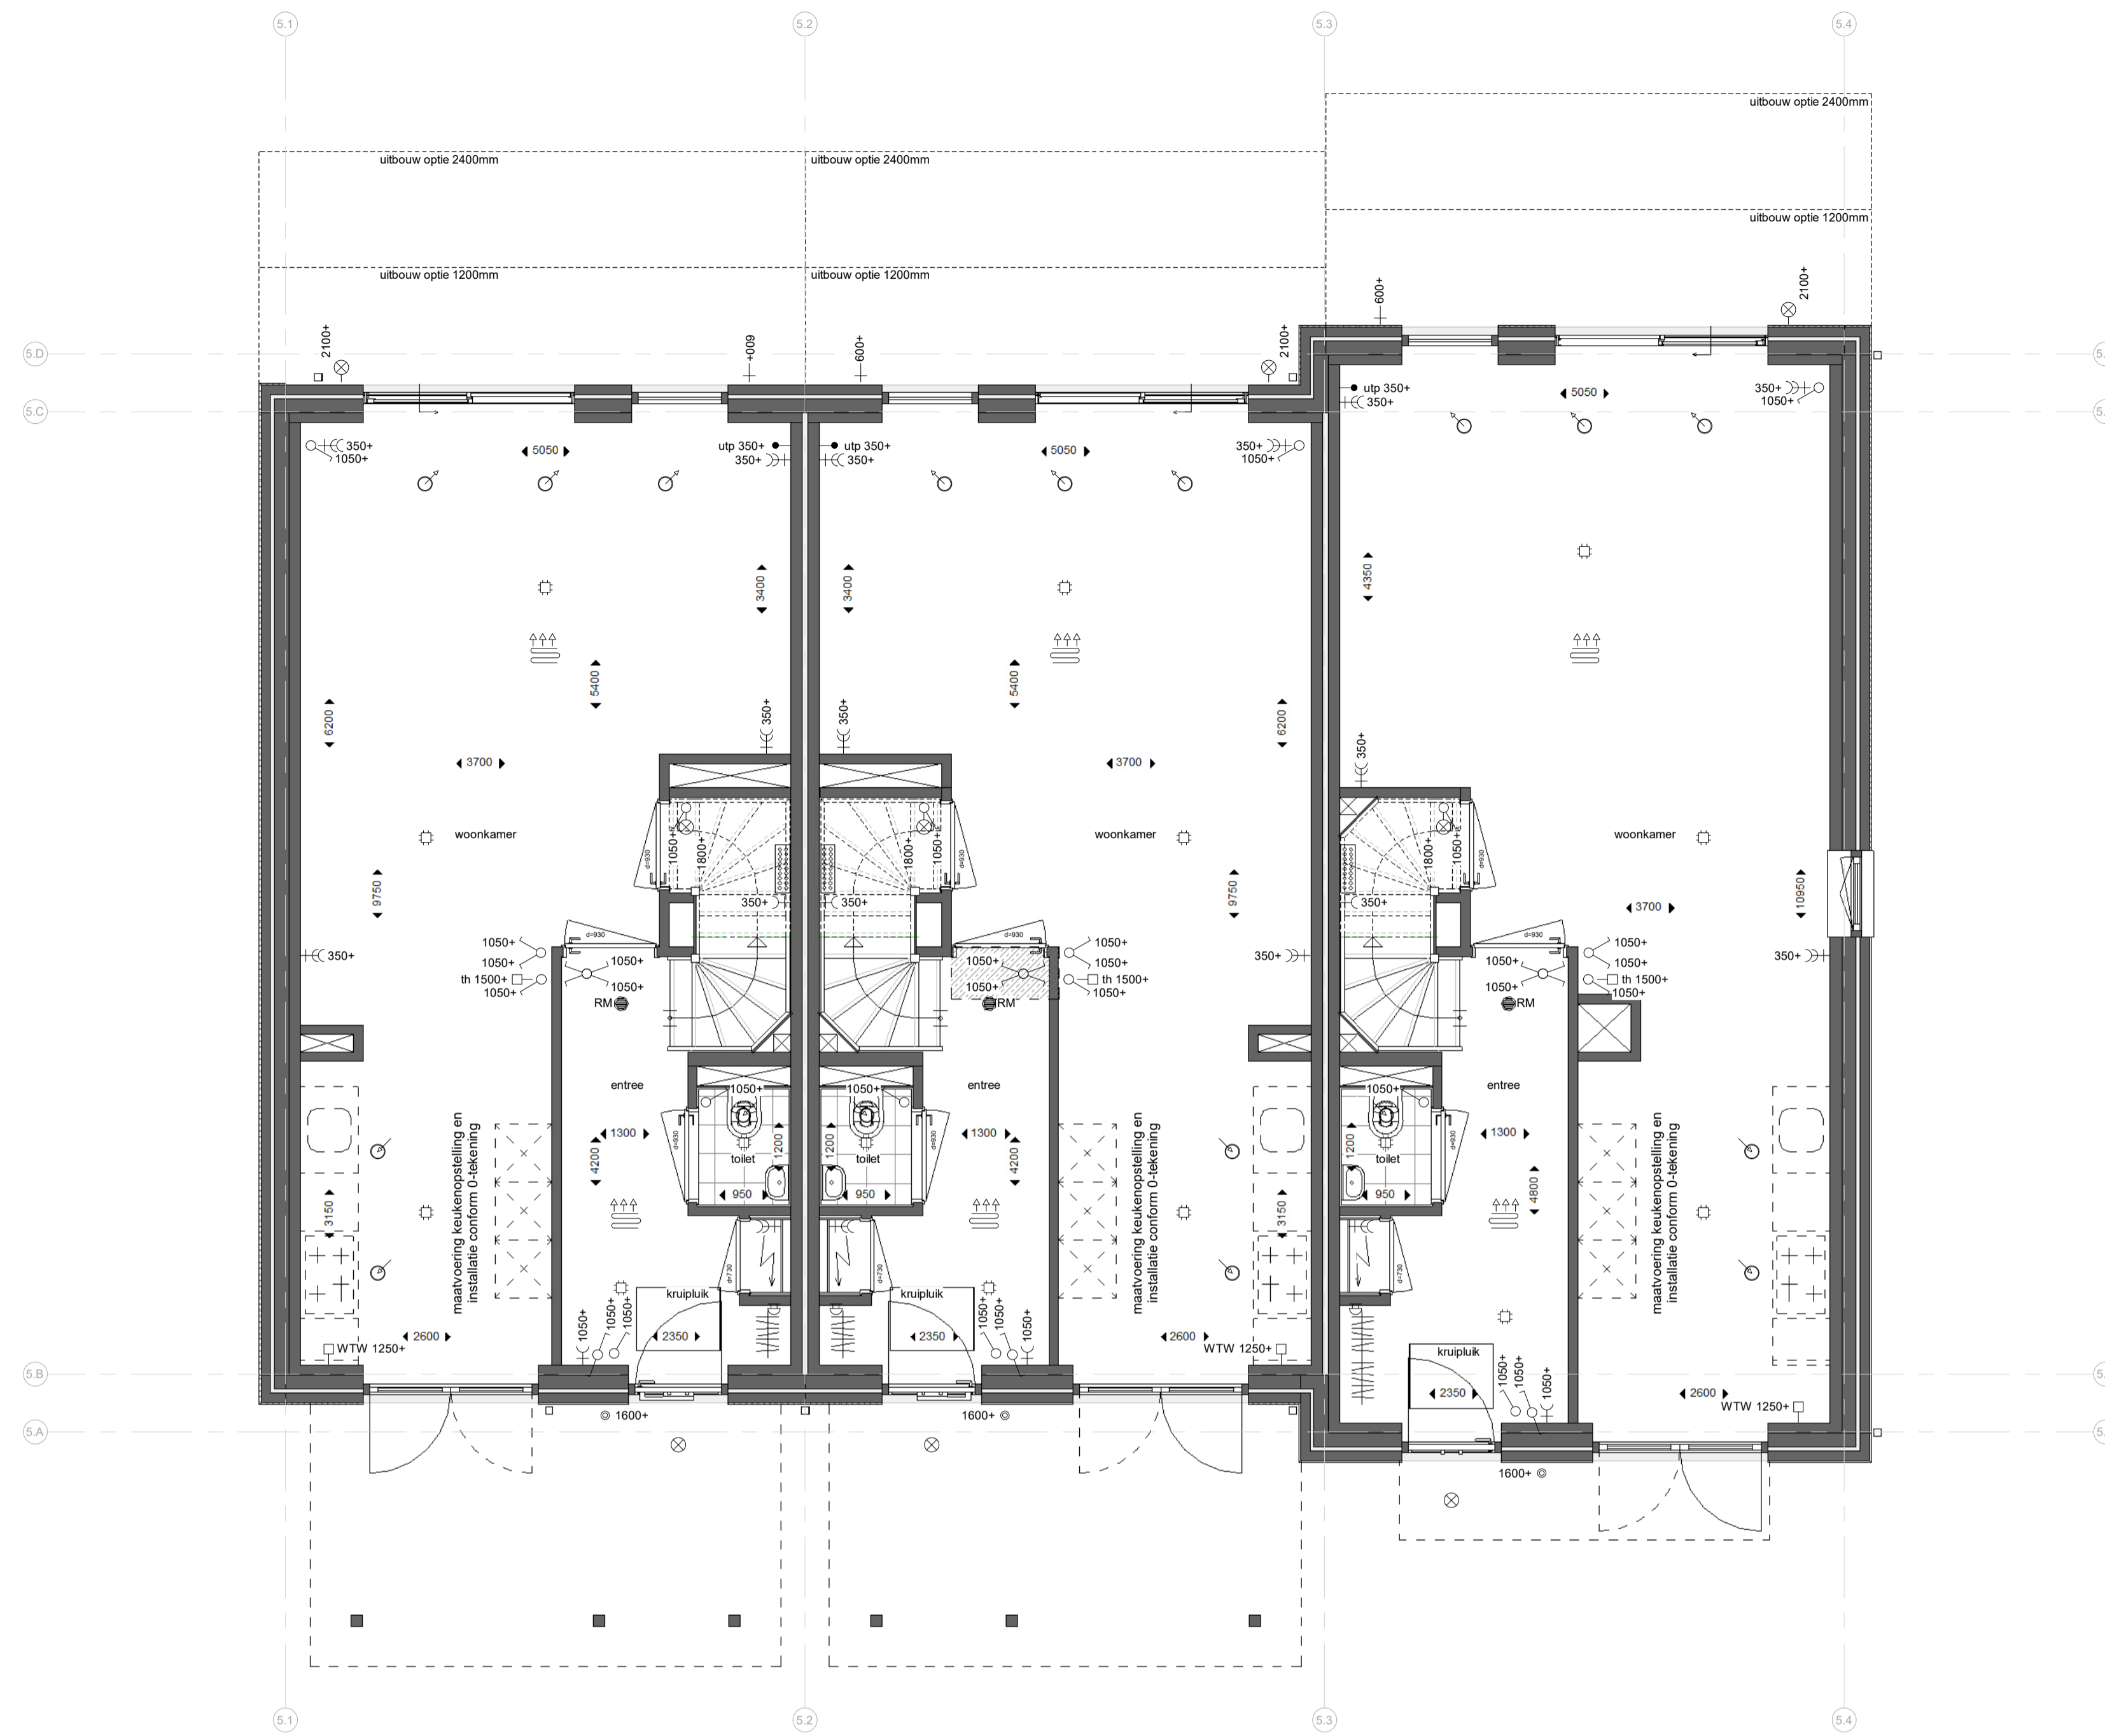

Bwnr. 21

Bwnr. 22

Bwnr. 23

begane grond

1 : 50

Renvooi:

Algemeen:

- hwa hemelwaterafvoer (vierkant)
 - no noodoversort
 - [hatched] = vergroten van verblijfsgebied *
 - [dashed] = krijtstreep *
- * krijtstreep en vergroten van verblijfsgebied is op basis van de basis plattegronden. -> n.l.b. na keuzes van opties.

Installaties:

- [radiators] ruimte voorzien van vloerverwarming
- [grid] opstelplaats verdeker vloerverwarming (incl. wcd)
- [circle] mechanisch toevoerpunt in het plafond (positie indicatief)
- [circle] mechanisch afzuigpunt in het plafond (positie indicatief)
- [star] douche
- [cross] kraan
- [square] bouwkundige schacht
- [arrow] afmeting deurbreedte
- [arrow] afmeting deurbreedte van geluidwerende deur


Elektra:

- [circle] rookmelder (plafond)
- [circle] uip aansluitpunt UTP-RJ45
- [square] thermostat
- [square] WTW bediening WTW (3-standen schakelaar)
- [circle] drukknop deurbel
- [circle] zoemer deurbel
- [circle] plafondlichtpunt
- [circle] wandlichtpunt
- [circle] schakelaar
- [circle] serieschakelaar
- [circle] wisselschakelaar
- [circle] serie wisselschakelaar
- [circle] wandcontactdoos enkel gearad
- [circle] wandcontactdoos dubbel gearad (naast elkaar)
- [circle] elektrische radiator
- [circle] meterkast


Overig:

- [square] opstelplaats wasmachine
- [square] WM
- [square] opstelplaats wasdroger
- [square] WD
- [square] opstelplaats keuken
- [square] positie garderobe
- [square] kruipruik kruipruik
- [square] vizotrap


Schuifdeuren:

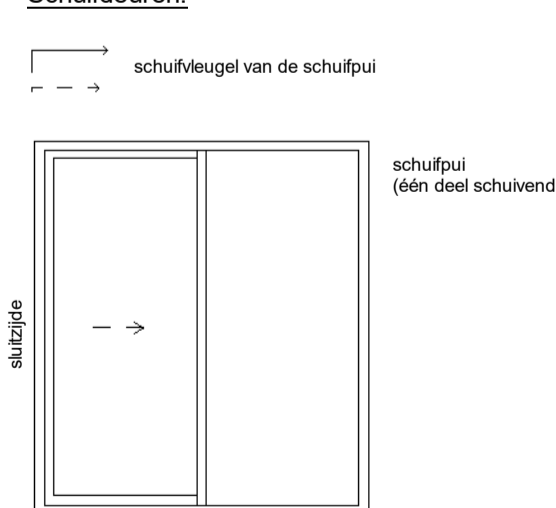

Deuren:

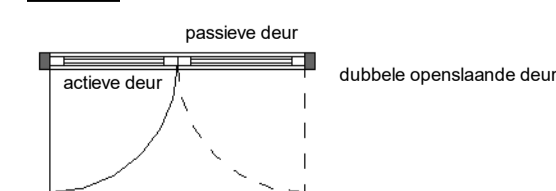

Draairichting ramen/deuren:

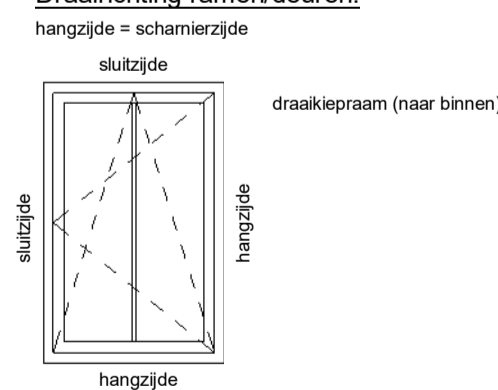

kennerdijk 239 t + 31(0)172 50 30 90 info@enzoarchitecten.nl
2154nn burgerveen www.enzoarchitecten.nl

opdrachtgever AM
Prolemaeuslaan 80
3502 HB Utrecht

project Quatrebras Centrum Oost+West
Centrum Oost+West
Badhoevedorp

tekening Blok 5 - begane grond

fase Verkoop tekeningen

schaal 1 : 50
formaat A1
getekend ST

projectdatum 15-02-2024
wijziging a 19-03-2024
wijziging b 10-04-2024
wijziging c
wijziging d
wijziging e


DEFINITIEF
ALLE MATEN IN HET WERK TE CONTROLEREN !

projectnummer
21544

tekeningsnummer
VK-B.05-01

Blok 5 :
Bnr. 21 (type N5sp)
Bnr. 22 (type M2)
Bnr. 23 (type J1)

VK-B.05-01

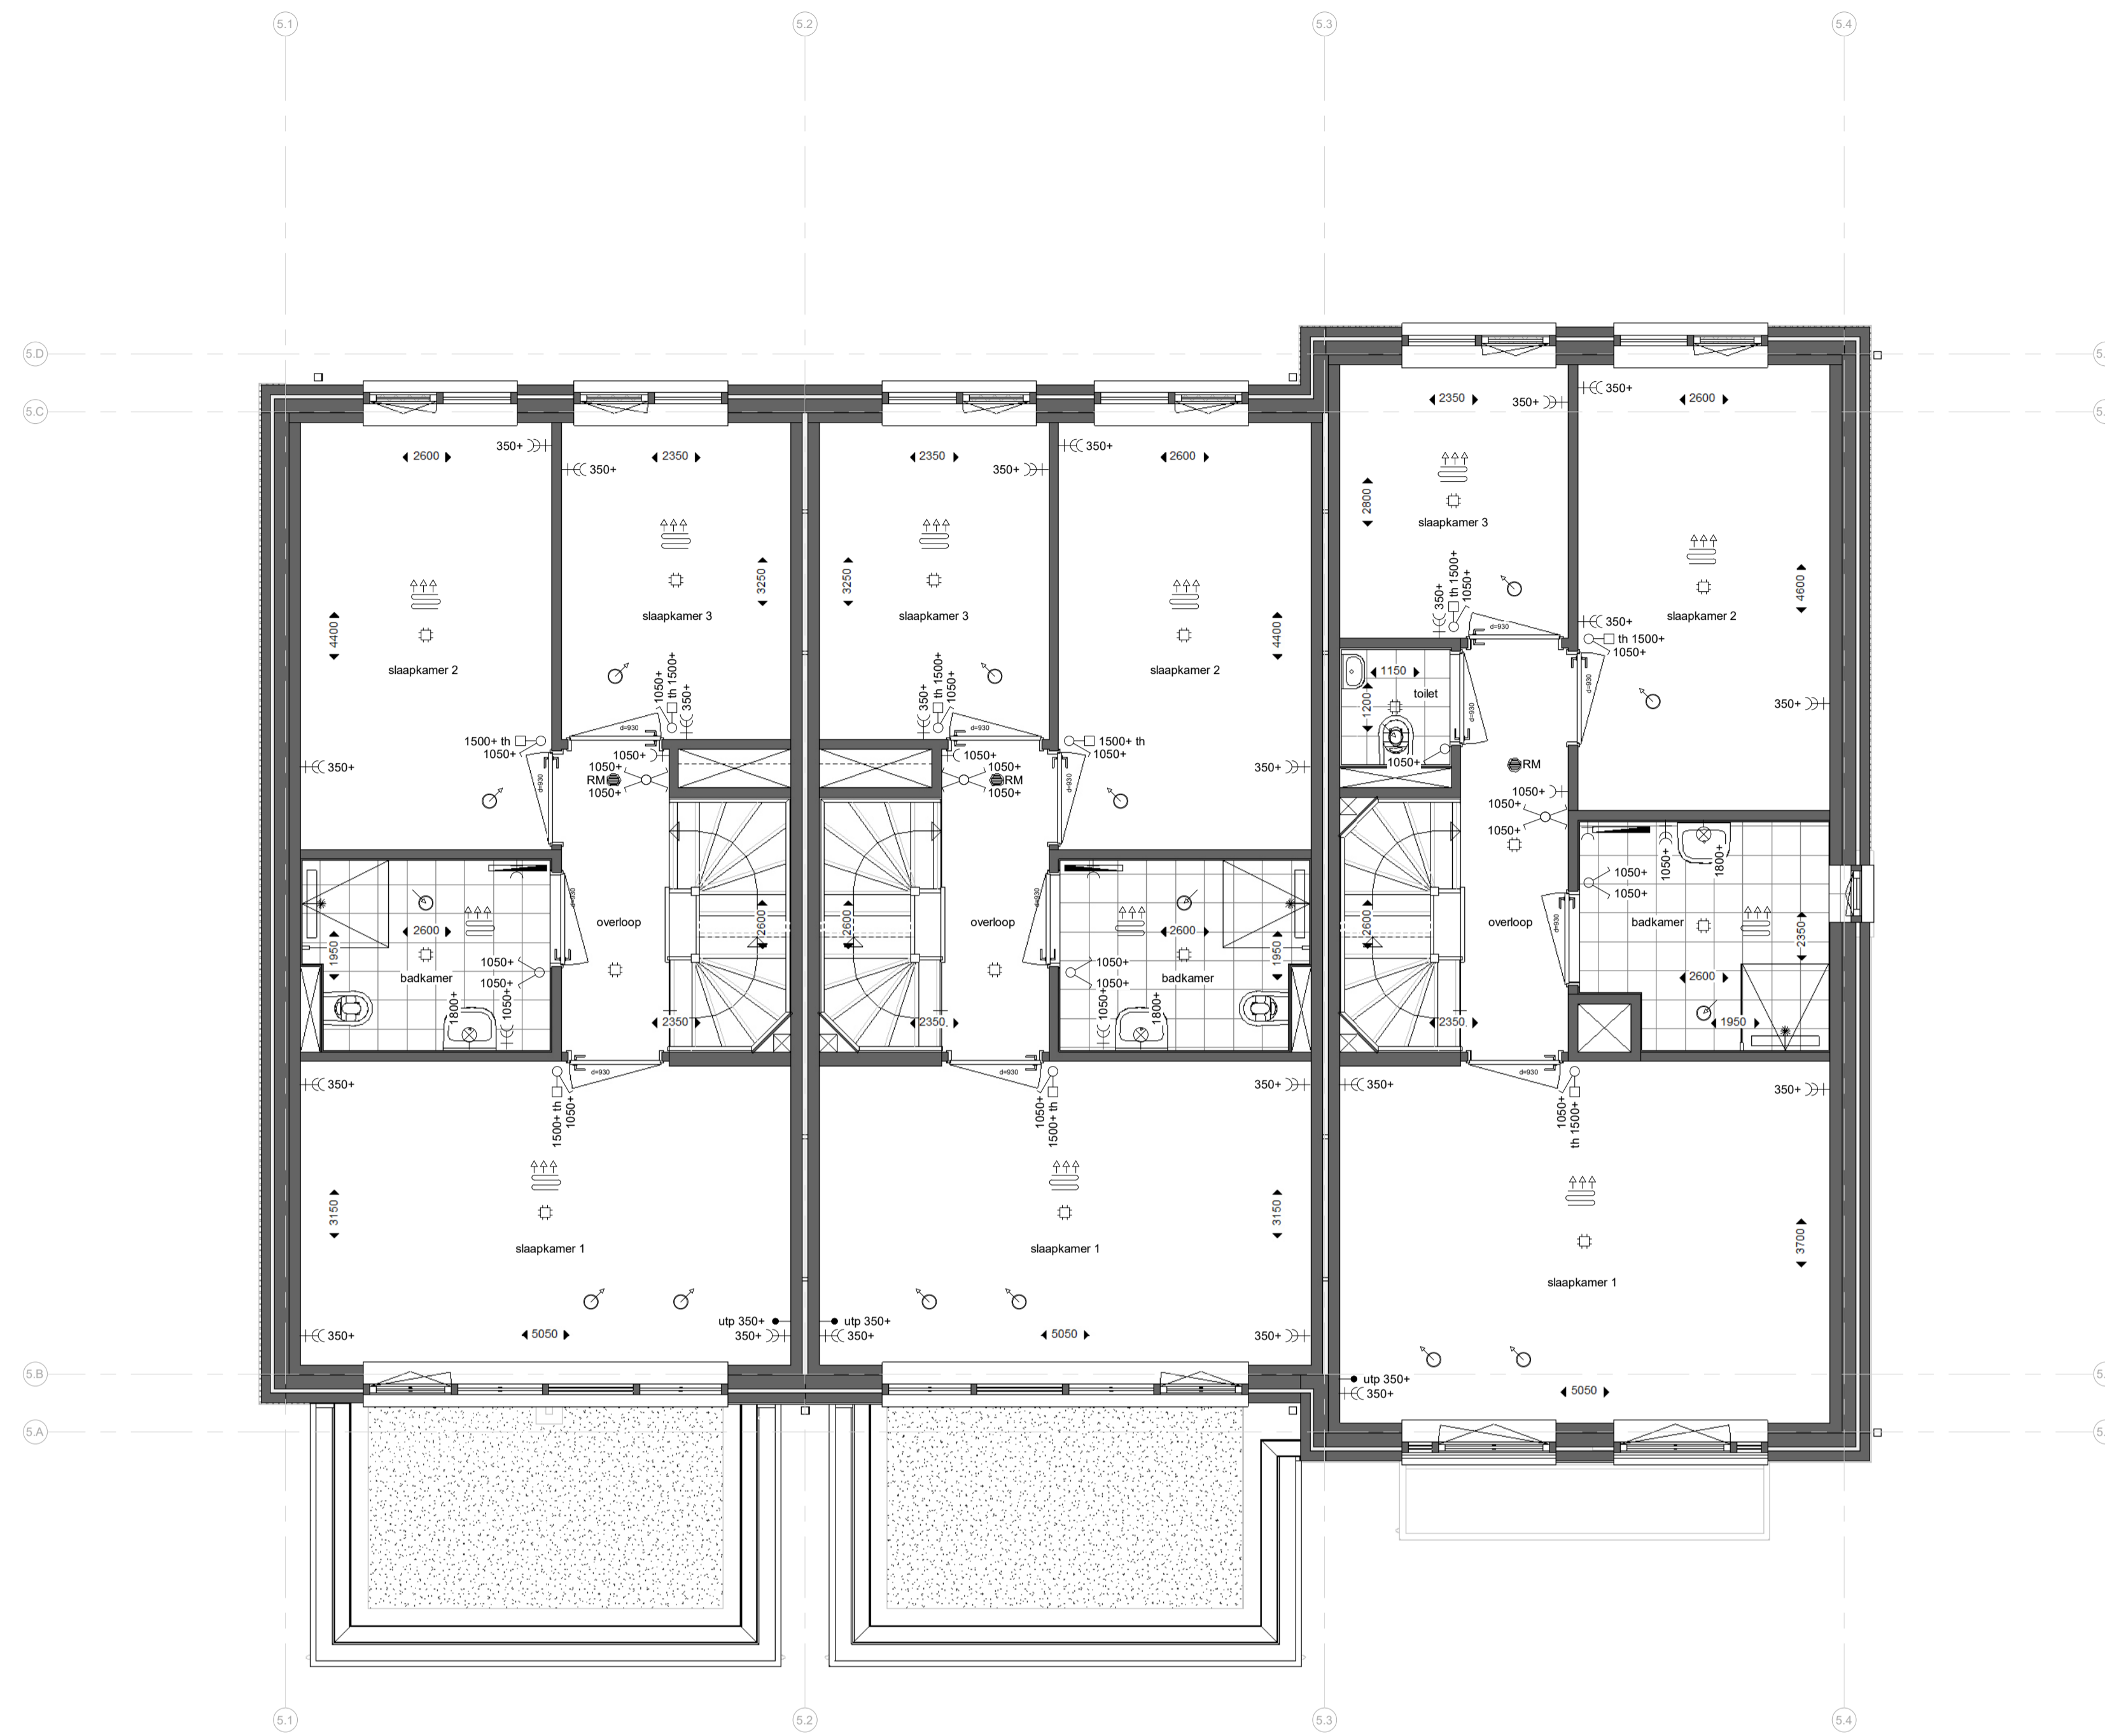

Bwnr. 21

Bwnr. 22

Bwnr. 23

eerste verdieping

1 : 50

Renvooi:

Algemeen:

- hwa hemelwaterafvoer (vierkant)
 - no noodoversort
 - = vergroten van verblijfsgebied *
 - = krijtstreep *
- * krijtstreep en vergroten van verblijfsgebied is op basis van de basis plattegronden. -> n.l.b. na keuzes van opties.

Installaties:

- ruimte voorzien van vloerverwarming
- opstelplaats verdeler vloerverwarming (incl. wcd)
- mechanisch toevoerpunt in het plafond (positie indicatief)
- mechanisch afzuigpunt in het plafond (positie indicatief)
- douche
- kraan
- bouwkundige schacht
- afmeting deurbreedte
- afmeting deurbreedte van geluidwerende deur


Elektra:

- rookmelder (plafond)
- utp aansluitpunt UTP-RJ45
- thermostat
- WTW bediening WTW (3-standen schakelaar)
- drukknop deurbel
- zoemer deurbel
- plafondlichtpunt
- wandlichtpunt
- schakelaar
- serieschakelaar
- wisselschakelaar
- serie wisselschakelaar
- wandcontactdoos enkel gearad
- wandcontactdoos dubbel gearad (naast elkaar)
- elektrische radiator
- meterkast


Overig:

- opstelplaats wasmachine
- opstelplaats wasdroger
- opstelplaats keuken
- postie garderobe
- knipkluk
- vizotrap


Schuifdeuren:

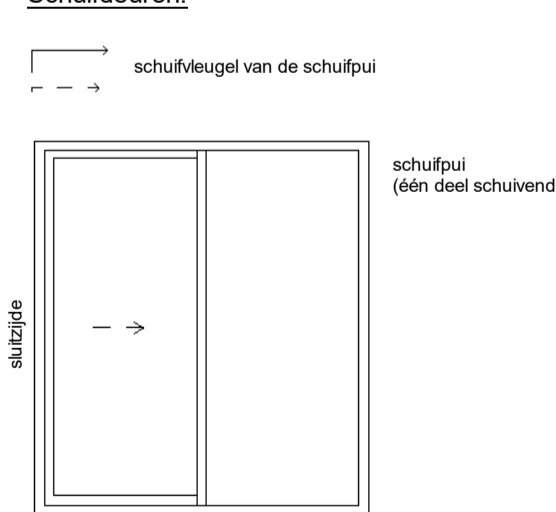

Deuren:

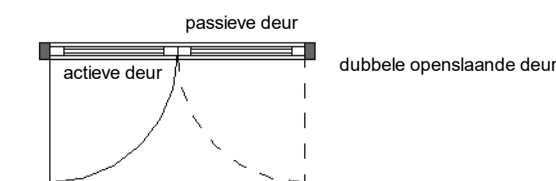

Draairichting ramen/deuren:

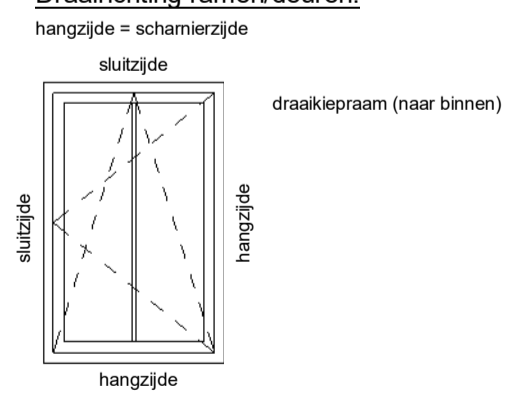

kenmerk: 239 t. + 31 (0)172 50 30 90 info@enzoarchitecten.nl
2154nn burgerveen www.enzoarchitecten.nl

opdrachtgever	AM Prolemaeuslaan 80 3502 HB Utrecht
project	Quatrebras Centrum Oost+West Centrum Oost+West Badhoevedorp
tekening	Blok 5 - 1e verdieping
fase	Verkoop tekeningen
schaal	1 : 50
formaat	A1
getekend	ST
projectdatum	15-02-2024
wijziging a	19-03-2024
wijziging b	10-04-2024
wijziging c	
wijziging d	
wijziging e	

DEFINITIEF
ALLE MATEN IN HET WERK TE CONTROLEREN !

tekeningsnummer
21544

projectnummer
VK-B.05-02

Blok 5 :
Bnr. 21 (type N5sp)
Bnr. 22 (type M2)
Bnr. 23 (type J1)

VK-B.05-02



Bwnr. 21

Bwnr. 22

Bwnr. 23

tweede verdieping

1 : 50

Renvooi:

Algemeen:

- hwa hemelwaterafvoer (vierkant)
- no noodoversort
- = vergroten van verblijfsgebied *
- = krijtstreep *
- * krijtstreep en vergroten van verblijfsgebied is op basis van de basis plattegronden. -> n.l.b. na keuzes van opties.

Installaties:

- ruimte voorzien van vloerverwarming
- opstelplaats verdeler vloerverwarming (incl. wcd)
- mechanisch toevoerpunt in het plafond (positie indicatief)
- mechanisch afzuigpunt in het plafond (positie indicatief)
- douche
- kraan
- bouwkundige schacht
- afmeting deurbreedte
- afmeting deurbreedte van geluidwerende deur


Elektra:

- rookmelder (plafond)
- uip
- aansluitpunt UTP-RJ45
- thermostaat
- WTW bediening WTW (3-standen schakelaar)
- drukknop deurbel
- zoemer deurbel
- plafondlichtpunt
- wandlichtpunt
- schakelaar
- serieschakelaar
- wisselschakelaar
- serie wisselschakelaar
- wandcontactdoos enkel gearad
- wandcontactdoos dubbel gearad (naast elkaar)
- elektrische radiator
- meterkast


Overig:

- opstelplaats wasmachine
- opstelplaats wasdroger
- opstelplaats keuken
- positie garderobe
- knupluik
- knupluik
- vizotrap


Schuifdeuren:

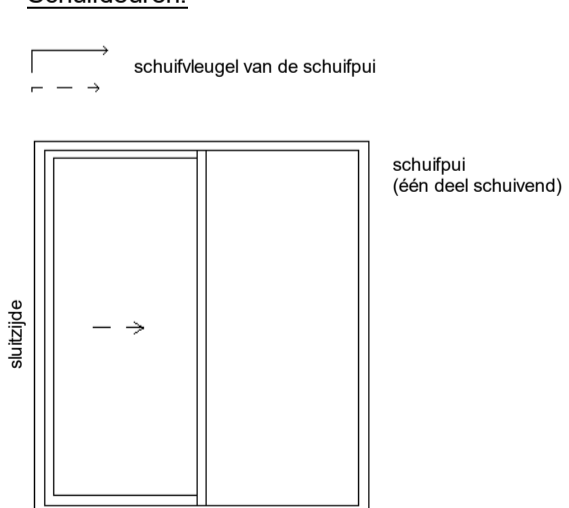

Deuren:

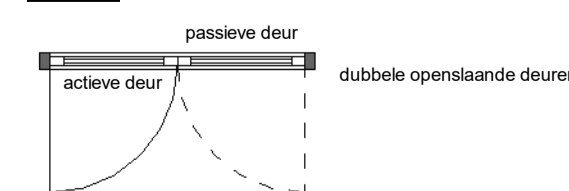

Draairichting ramen/deuren:

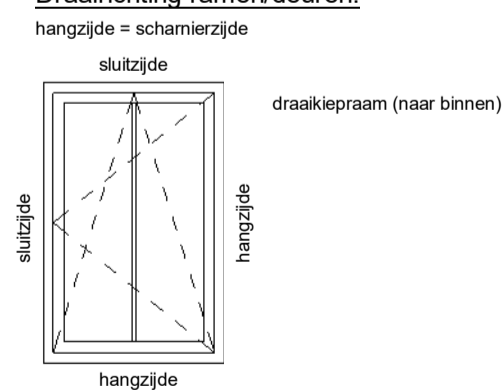

kenmerk: 239 t. + 31(0)172 50 30 90 info@enzoarchitecten.nl
2154nn burgerveen www.enzoarchitecten.nl


opdrachtgever	AM Polemeeuslaan 80 3502 HB Utrecht
project	Quatrebras Centrum Oost+West Centrum Oost+West Badhoevedorp
tekening	Blok 5 - 2e verdieping
fase	Verkoop tekeningen
schaal	1 : 50
formaat	A1
getekend	ST
projectdatum	15-02-2024
wijziging a	19-03-2024
wijziging b	10-04-2024
wijziging c	
wijziging d	
wijziging e	

DEFINITIEF
ALLE MATEN IN HET WERK TE CONTROLEREN !
projectnummer

21544
Bnr. 21 (type N5sp)
Bnr. 22 (type M2)
Bnr. 23 (type J1)

tekeningsnummer
VK-B.05-03

VK-B.05-03

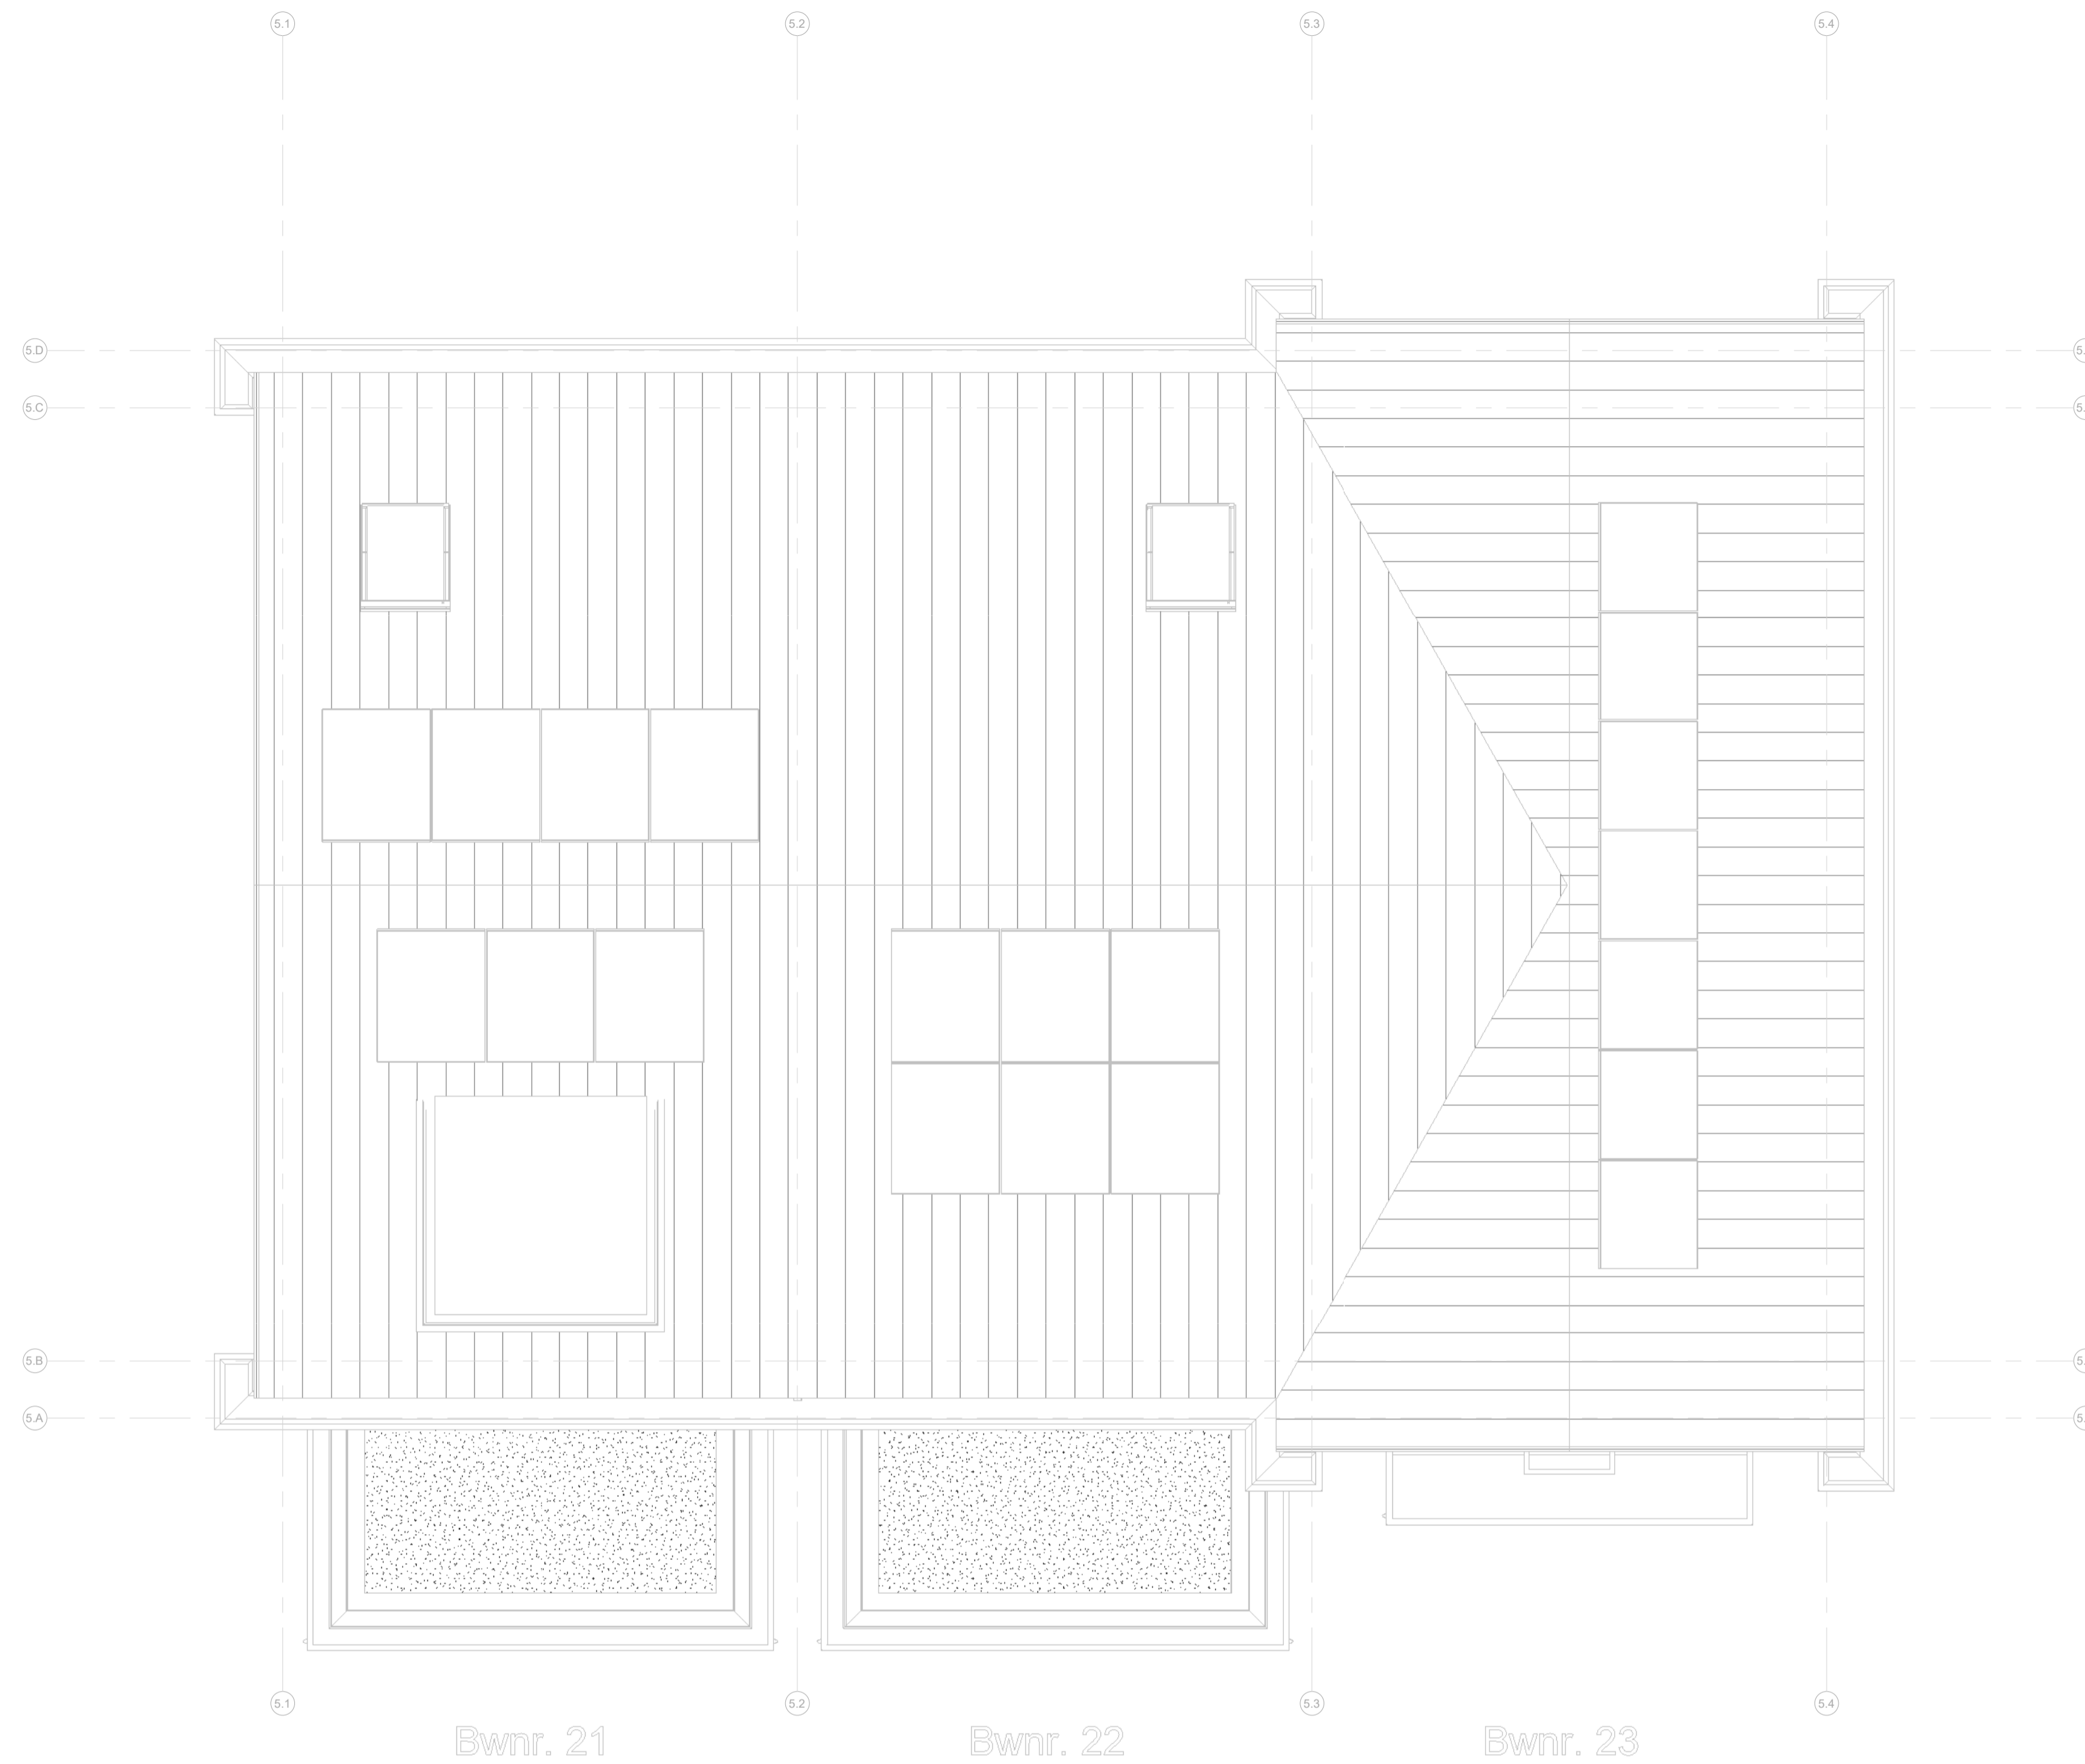

Bwnr. 21

Bwnr. 22

Bwnr. 23

dakaanzicht

1 : 50

Renvooi:

Algemeen:

- hwa hemelwaterafvoer (vierkant)
- no noodoversort
- ▨ = vergroten van verblijfsgebied *
- ▨ = krijtstreep *
- * krijtstreep en vergroten van verblijfsgebied is op basis van de basis plattegronden. -> n.l.b. na keuzes van opties.

Installaties:

- ☀️ ruimte voorzien van vloerverwarming
- ☐ opstelplaats verdeler vloerverwarming (incl. wcd)
- ⊙ mechanisch toevoerpunt in het plafond (positie indicatief)
- ⊙ mechanisch afzuigpunt in het plafond (positie indicatief)
- ☕ douche
- ⊕ kraan
- ⊗ bouwkundige schacht
- ↔️ afmeting deurbreedte
- ↔️ afmeting deurbreedte van geluidwerende deur


Elektra:

- ⊕ RM rookmelder (plafond)
- ⊙ utp aansluitpunt UTP-RJ45
- ⊖ th thermostaat
- ⊖ WTW bediening WTW (3-standen schakelaar)
- ⊙ drukknop deurbel
- ⊕ zoemer deurbel
- ⊕ plafondlichtpunt
- ⊕ wandlichtpunt
- ⊕ schakelaar
- ⊕ serieschakelaar
- ⊕ wisselschakelaar
- ⊕ serie wisselschakelaar
- ⊕ wandcontactdoos enkel geaard
- ⊕ wandcontactdoos dubbel geaard (naast elkaar)
- ⊕ elektrische radiator
- ⊕ meterkast


Overig:

- WM opstelplaats wasmachine
- WD opstelplaats wasdroger
- opstelplaats keuken
- postie garderobe
- knupluik knupluik
- vloztrap vloztrap


Schuifdeuren:

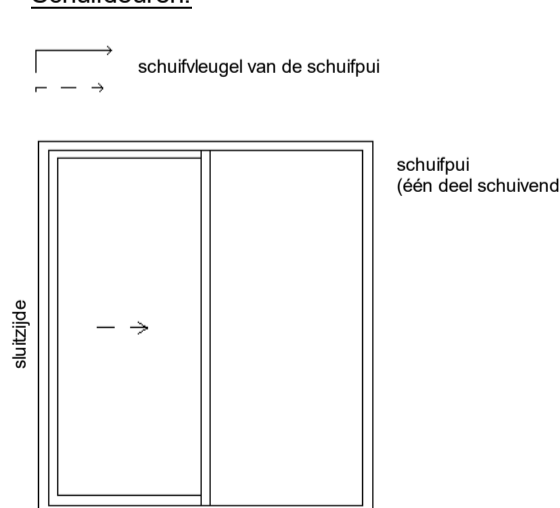

Deuren:

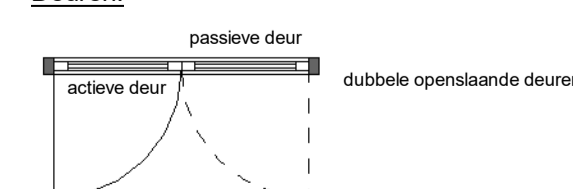

Draairichting ramen/deuren:

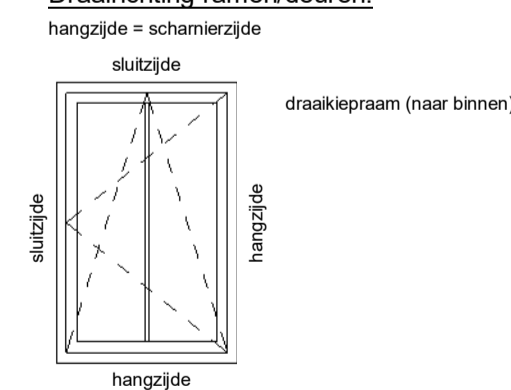

kenmerk: 239 t. + 31 (0)172 50 30 90 info@enzoarchitecten.nl
2154nn burgeveen www.enzoarchitecten.nl

opdrachtgever AM
Ptolemaeuslaan 80
3502 HB Utrecht

project Quatrebras Centrum Oost+West
Centrum Oost+West
Badhoevedorp

tekening Blok 5 - dakaanzicht

fase Verkoop tekeningen

schaal 1 : 50
formaat A1
getekend ST

projectdatum 15-02-2024
wijziging a 19-03-2024
wijziging b 10-04-2024
wijziging c
wijziging d
wijziging e

DEFINITIEF

ALLE MATEN IN HET WERK TE CONTROLEREN !

projectnummer


21544

Bnr. 21 (type N5sp)
Bnr. 22 (type M2)
Bnr. 23 (type J1)


tekeningnummer

VK-B.05-05


VK-B.05-05

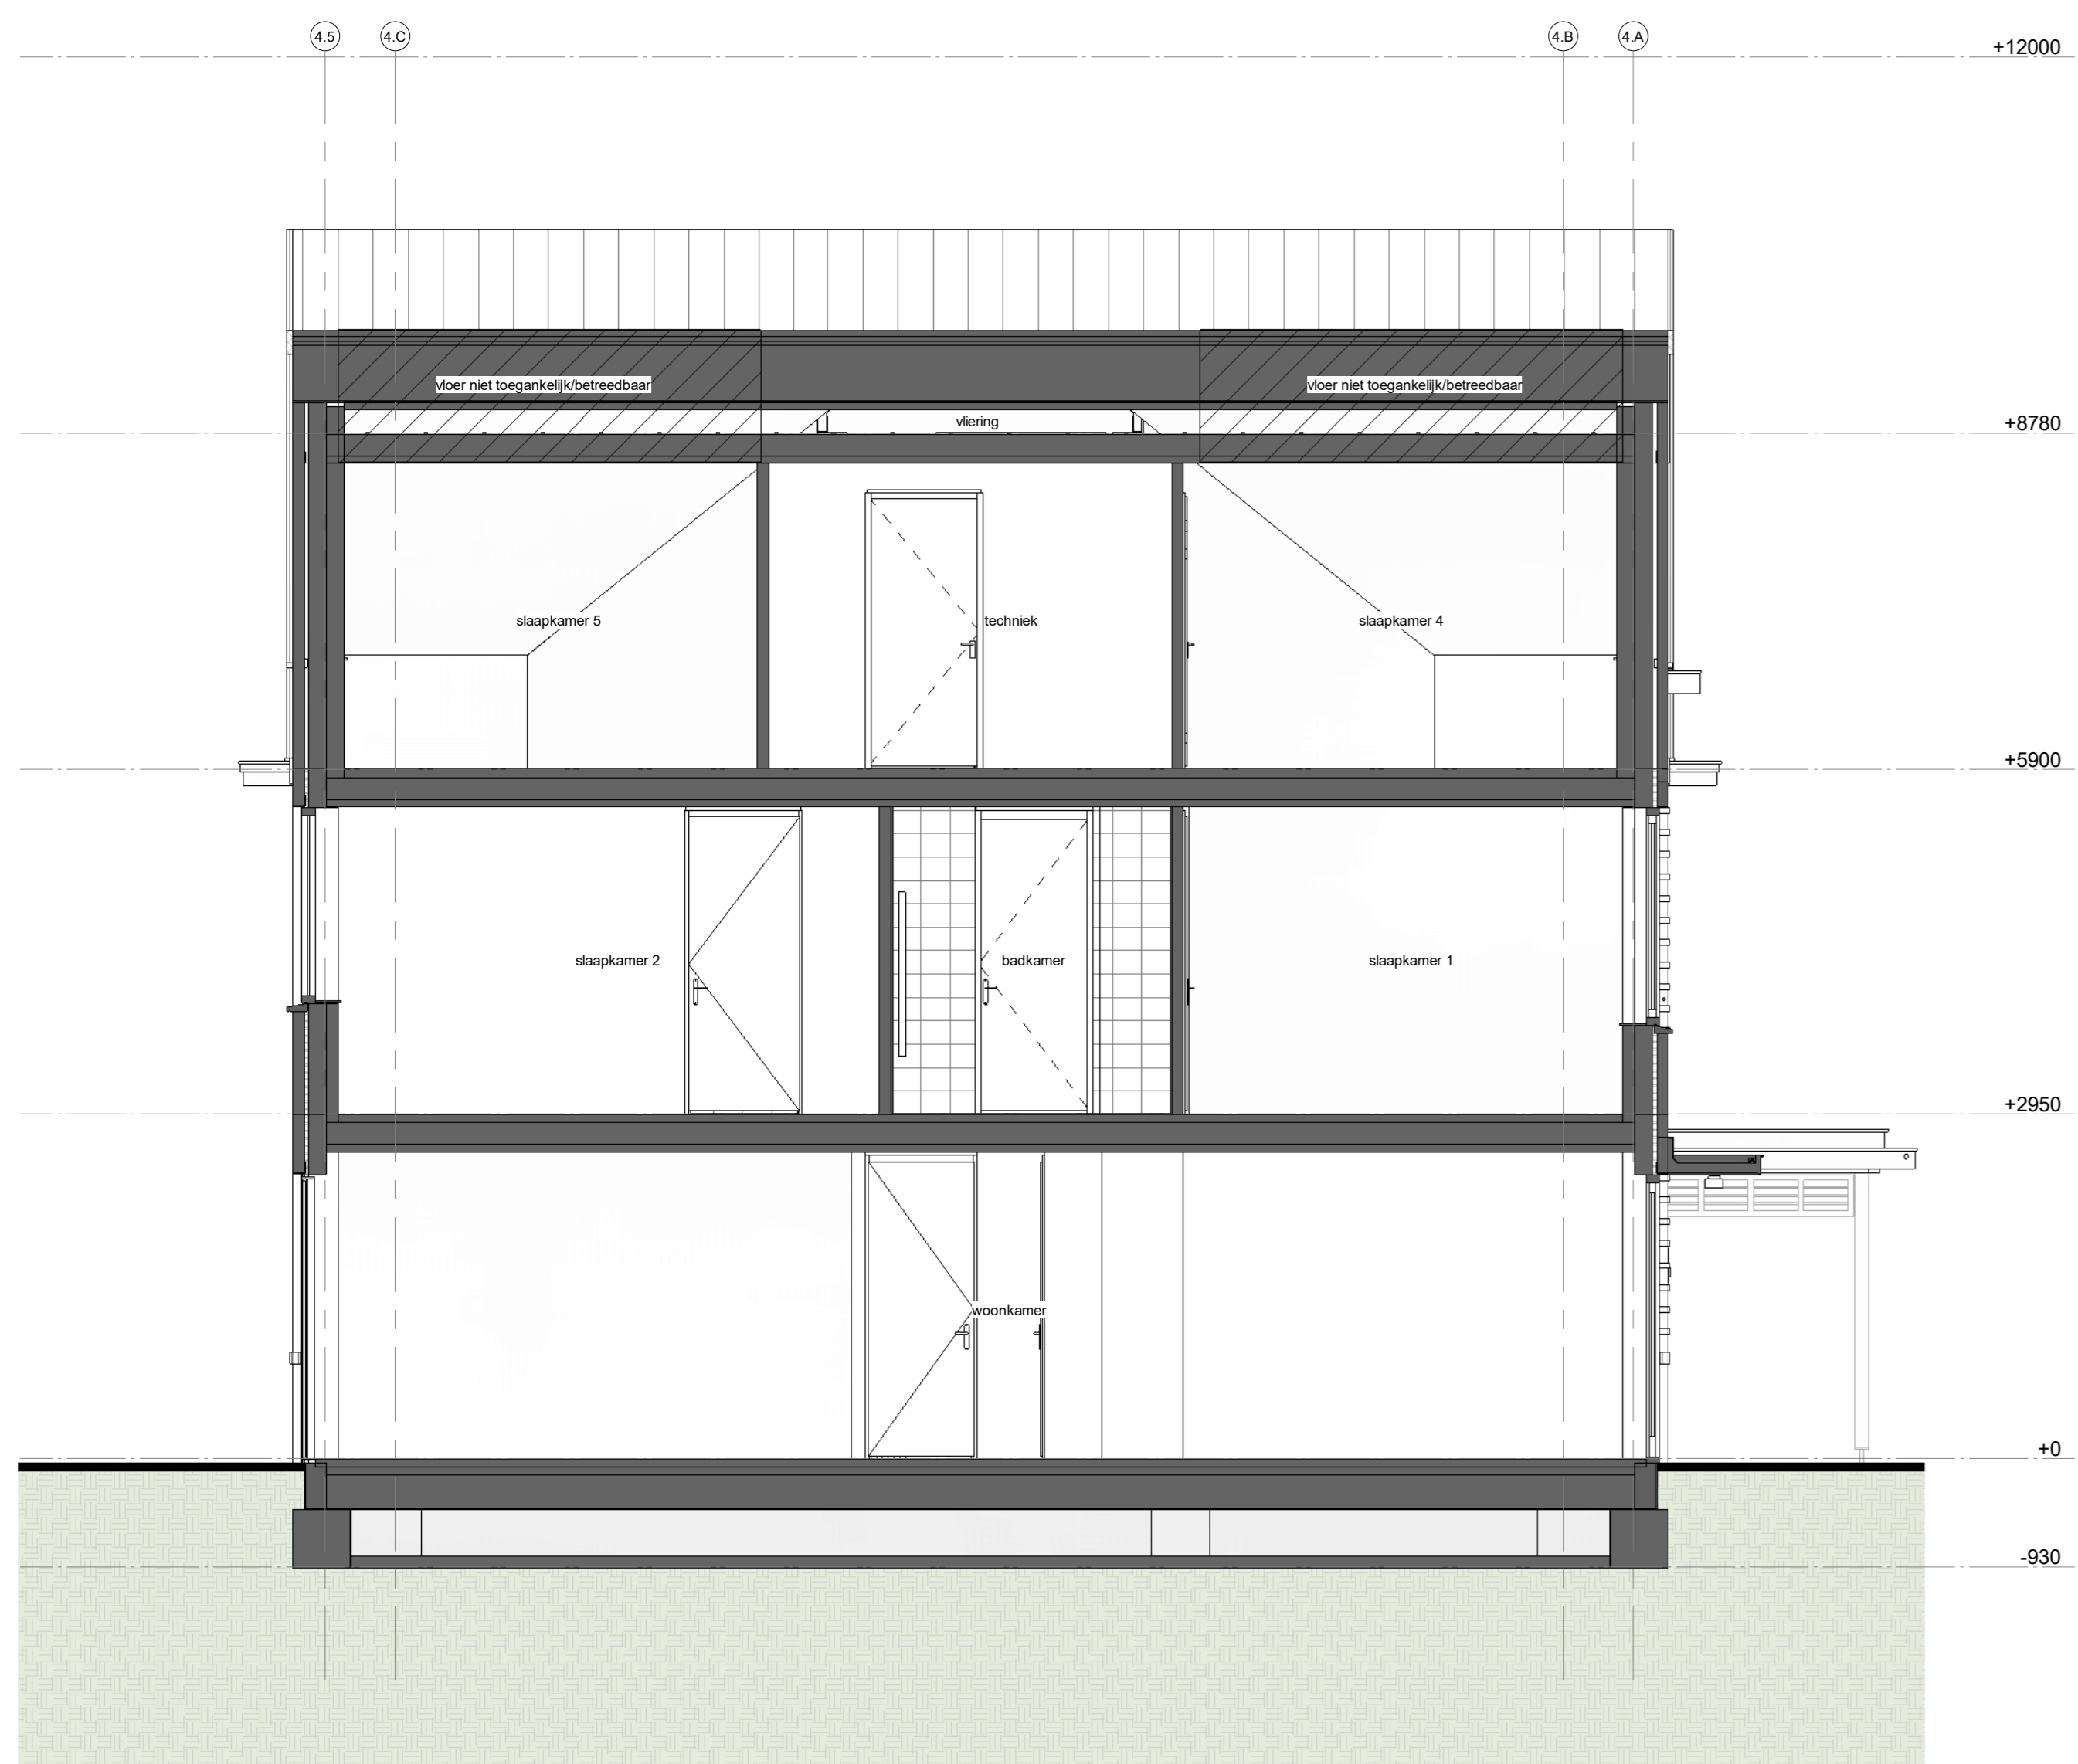


Doorsnede type J2sp
1 : 50

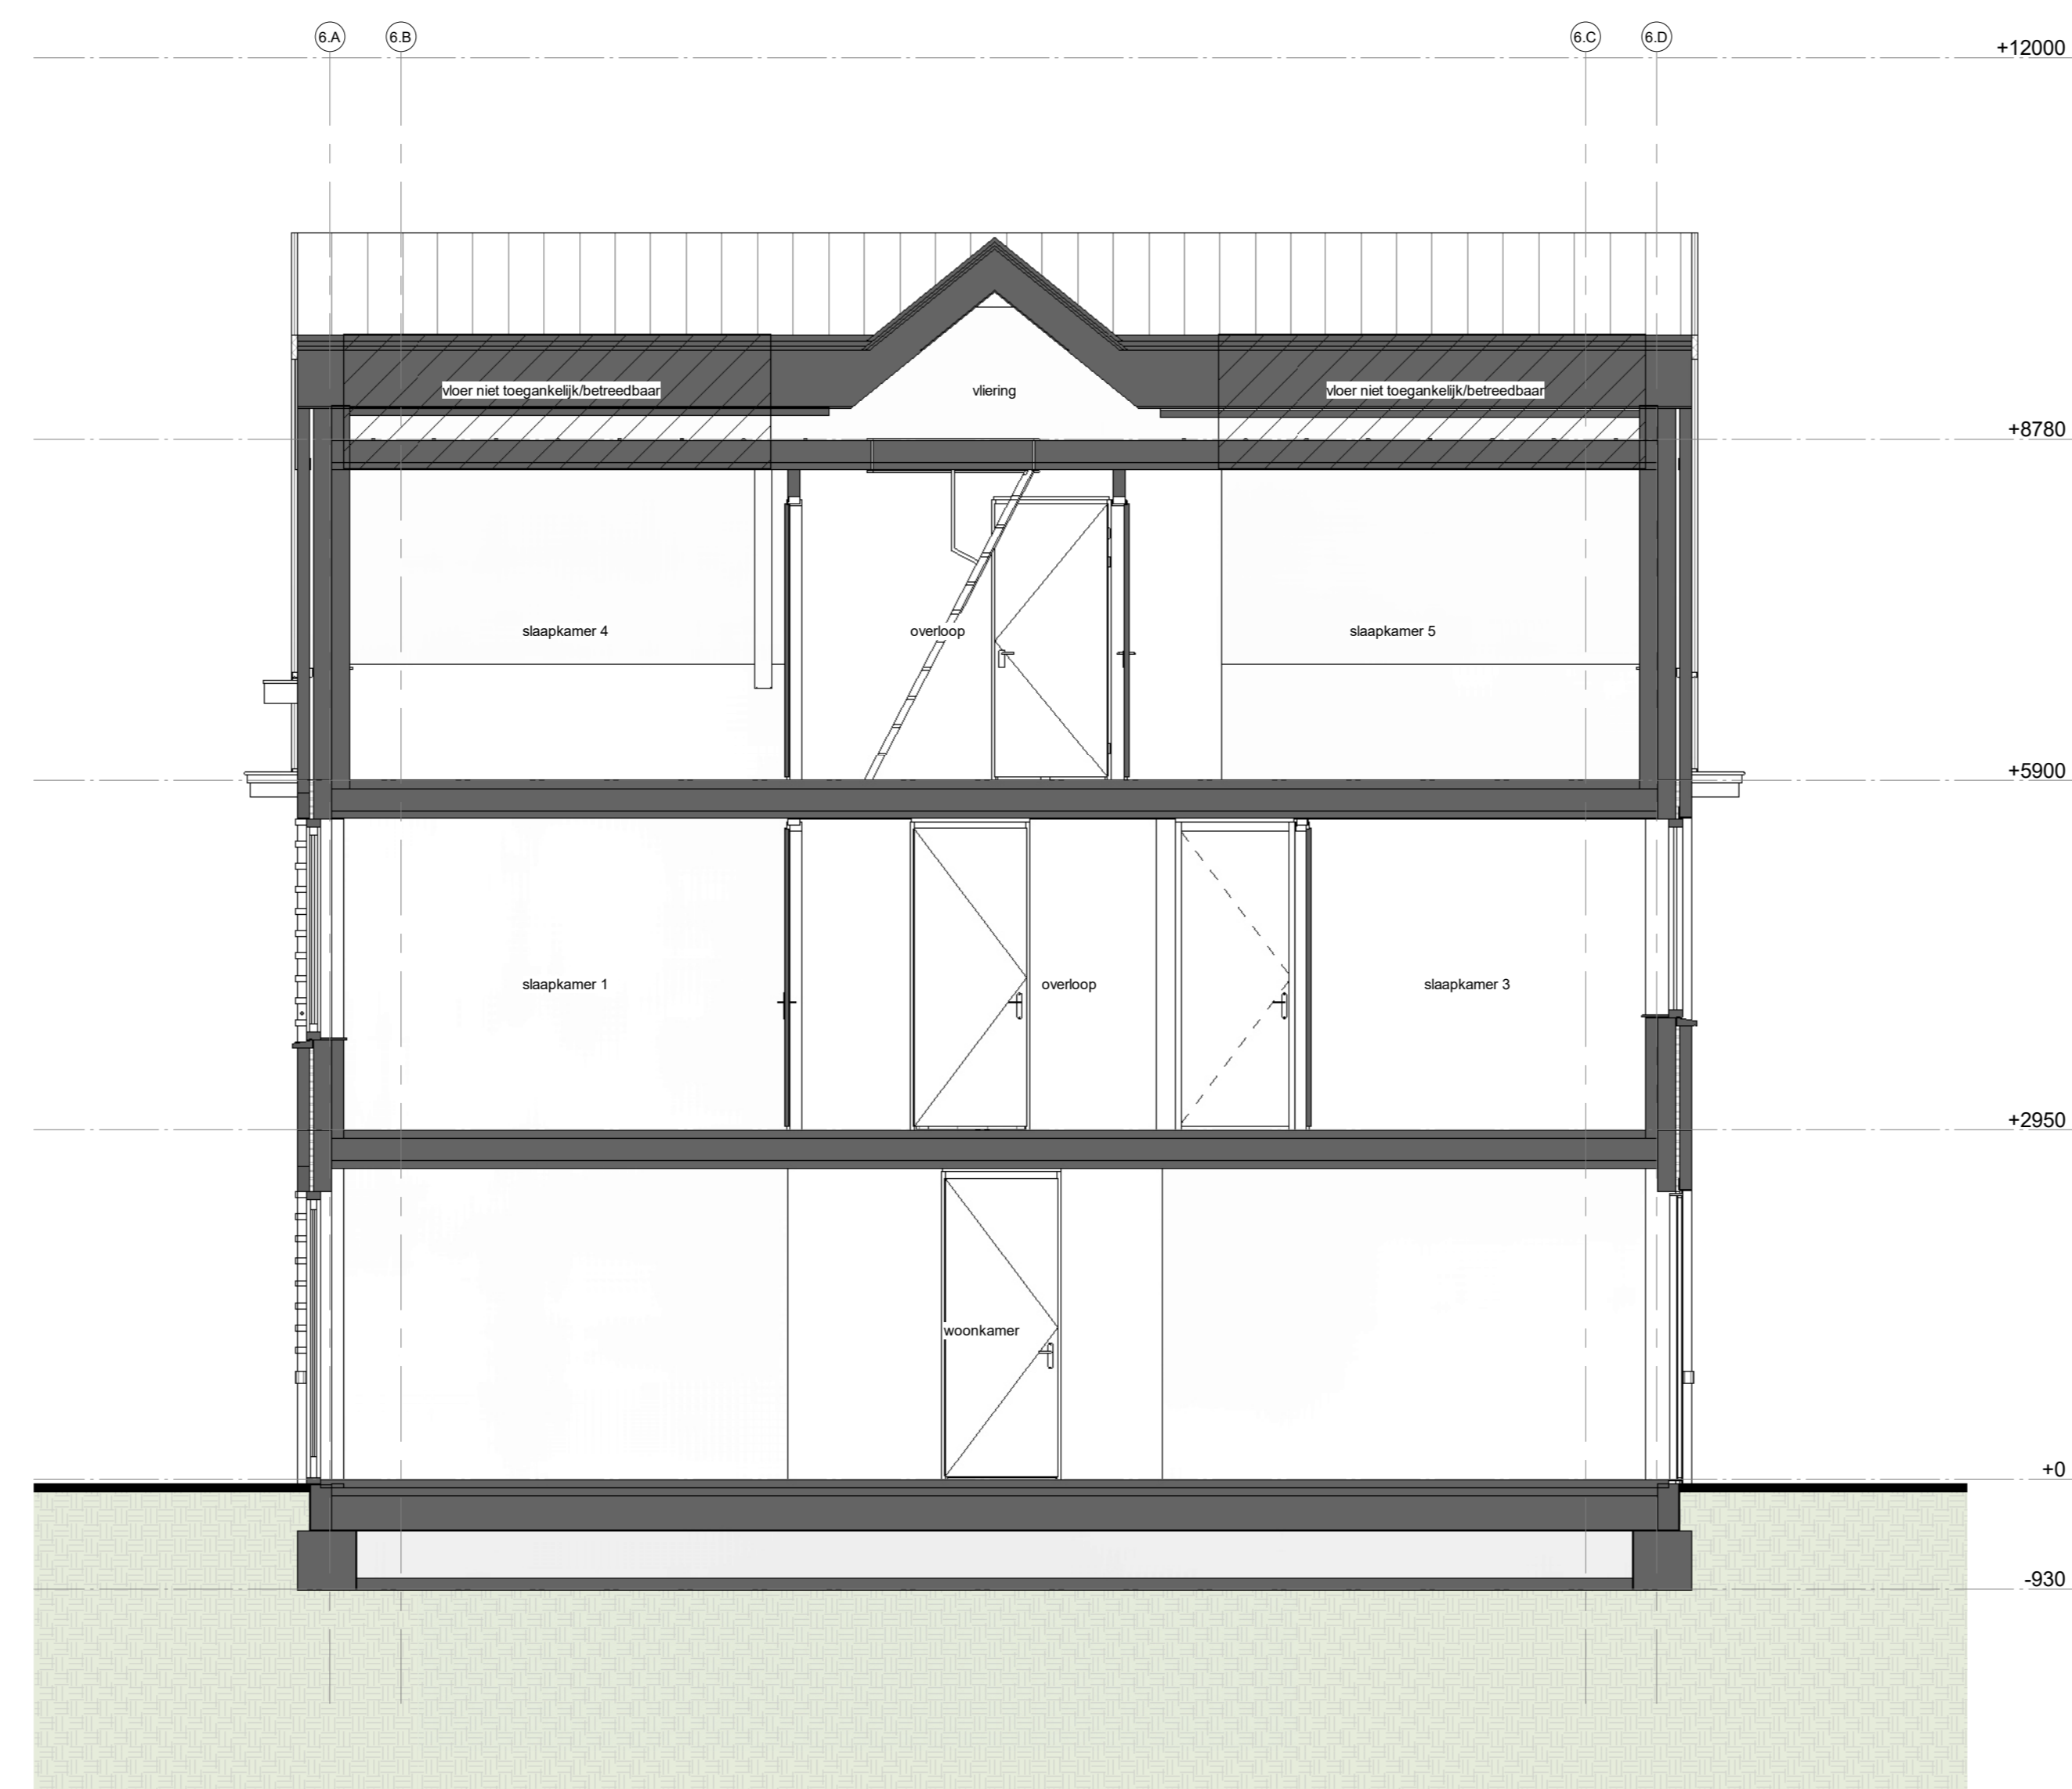

Doorsnede type K1
1 : 50

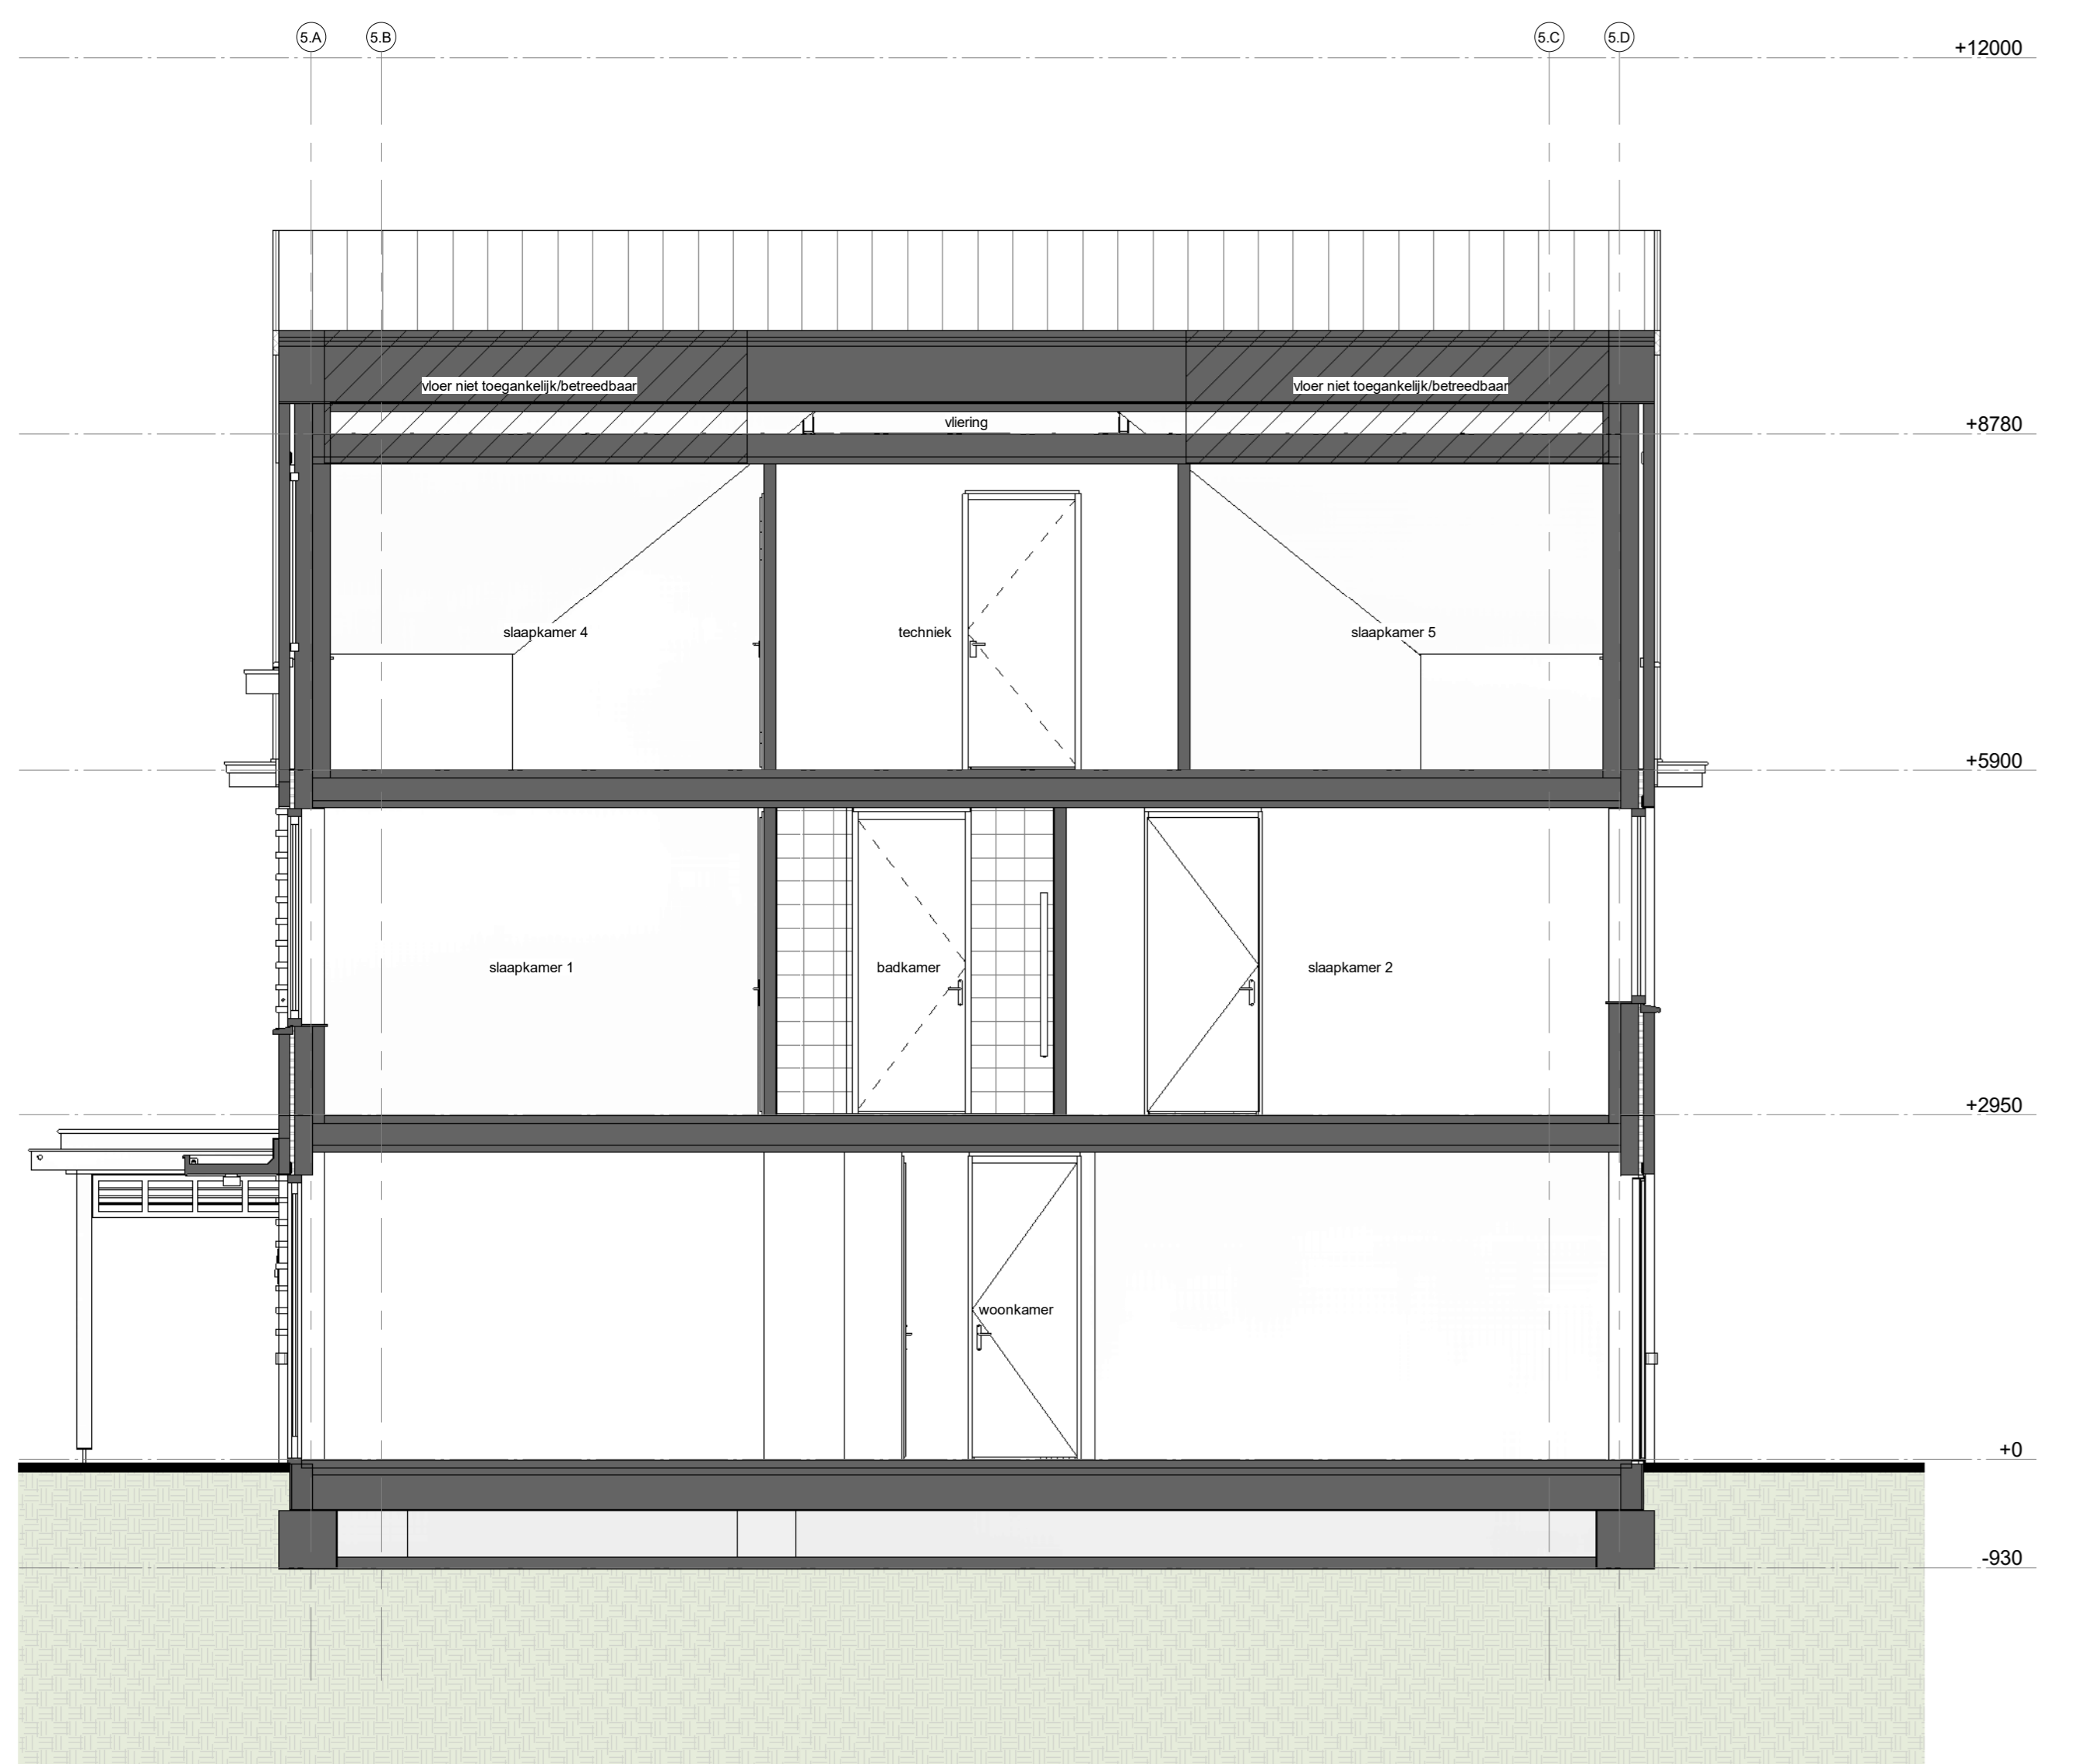

Doorsnede type J1
1 : 50

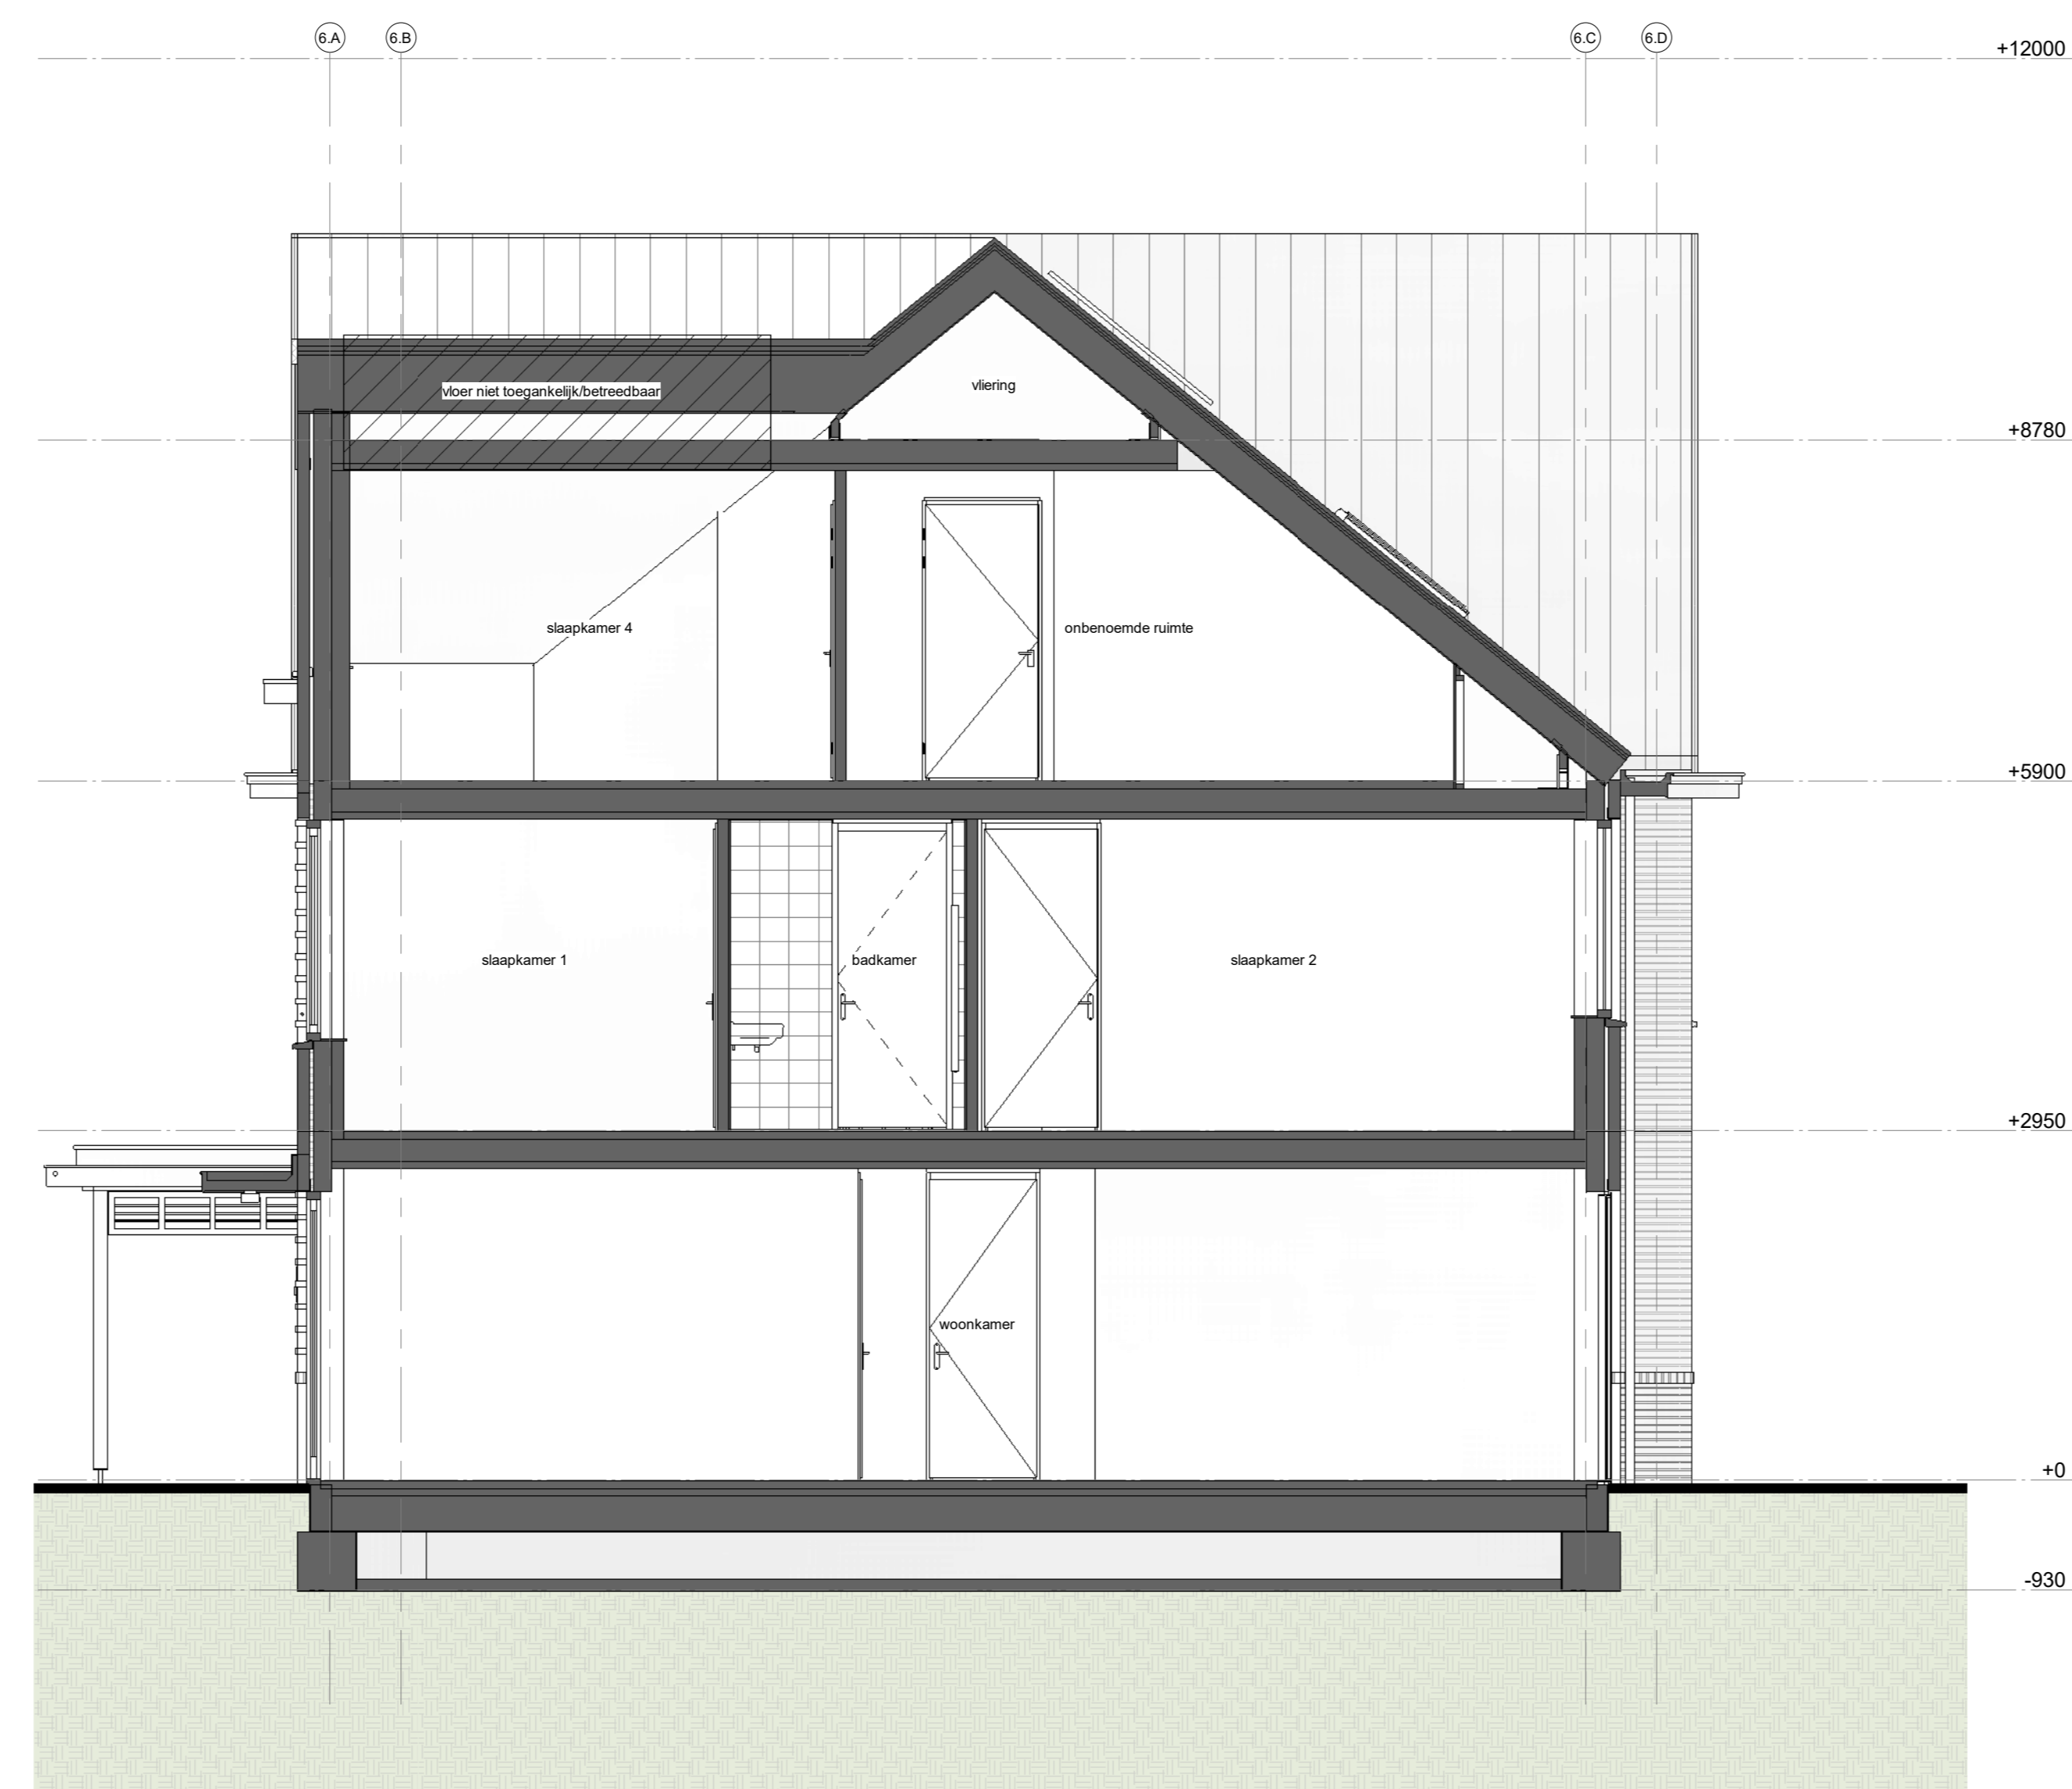

Doorsnede type L1
1 : 50




kenmerk: 21544
 21544-xx-24
 telefoon: 020 311 1111
 info@enzoarchitecten.nl
 www.enzoarchitecten.nl
 opdrachtgever: AM
 Postbuslocus 80
 3502 HB Utrecht
 project: Quatrefras Centrum Oost/West
 Centrum Oost/West
 Bathovenweg
 tekening: doorsnedes - J1, J2sp, K1, L1
 fase: Verkoop tekeningen
 schaal: 1 : 50
 formaat: A0
 getekend: ST
 projectdatum: 15-02-2024
 wijziging a: 19-03-2024
 wijziging b: 10-04-2024
 wijziging c:
 wijziging d:
 wijziging e:


DEFINITIEF

projectnummer
21544


tekeningnummer
VK-B.xx-24

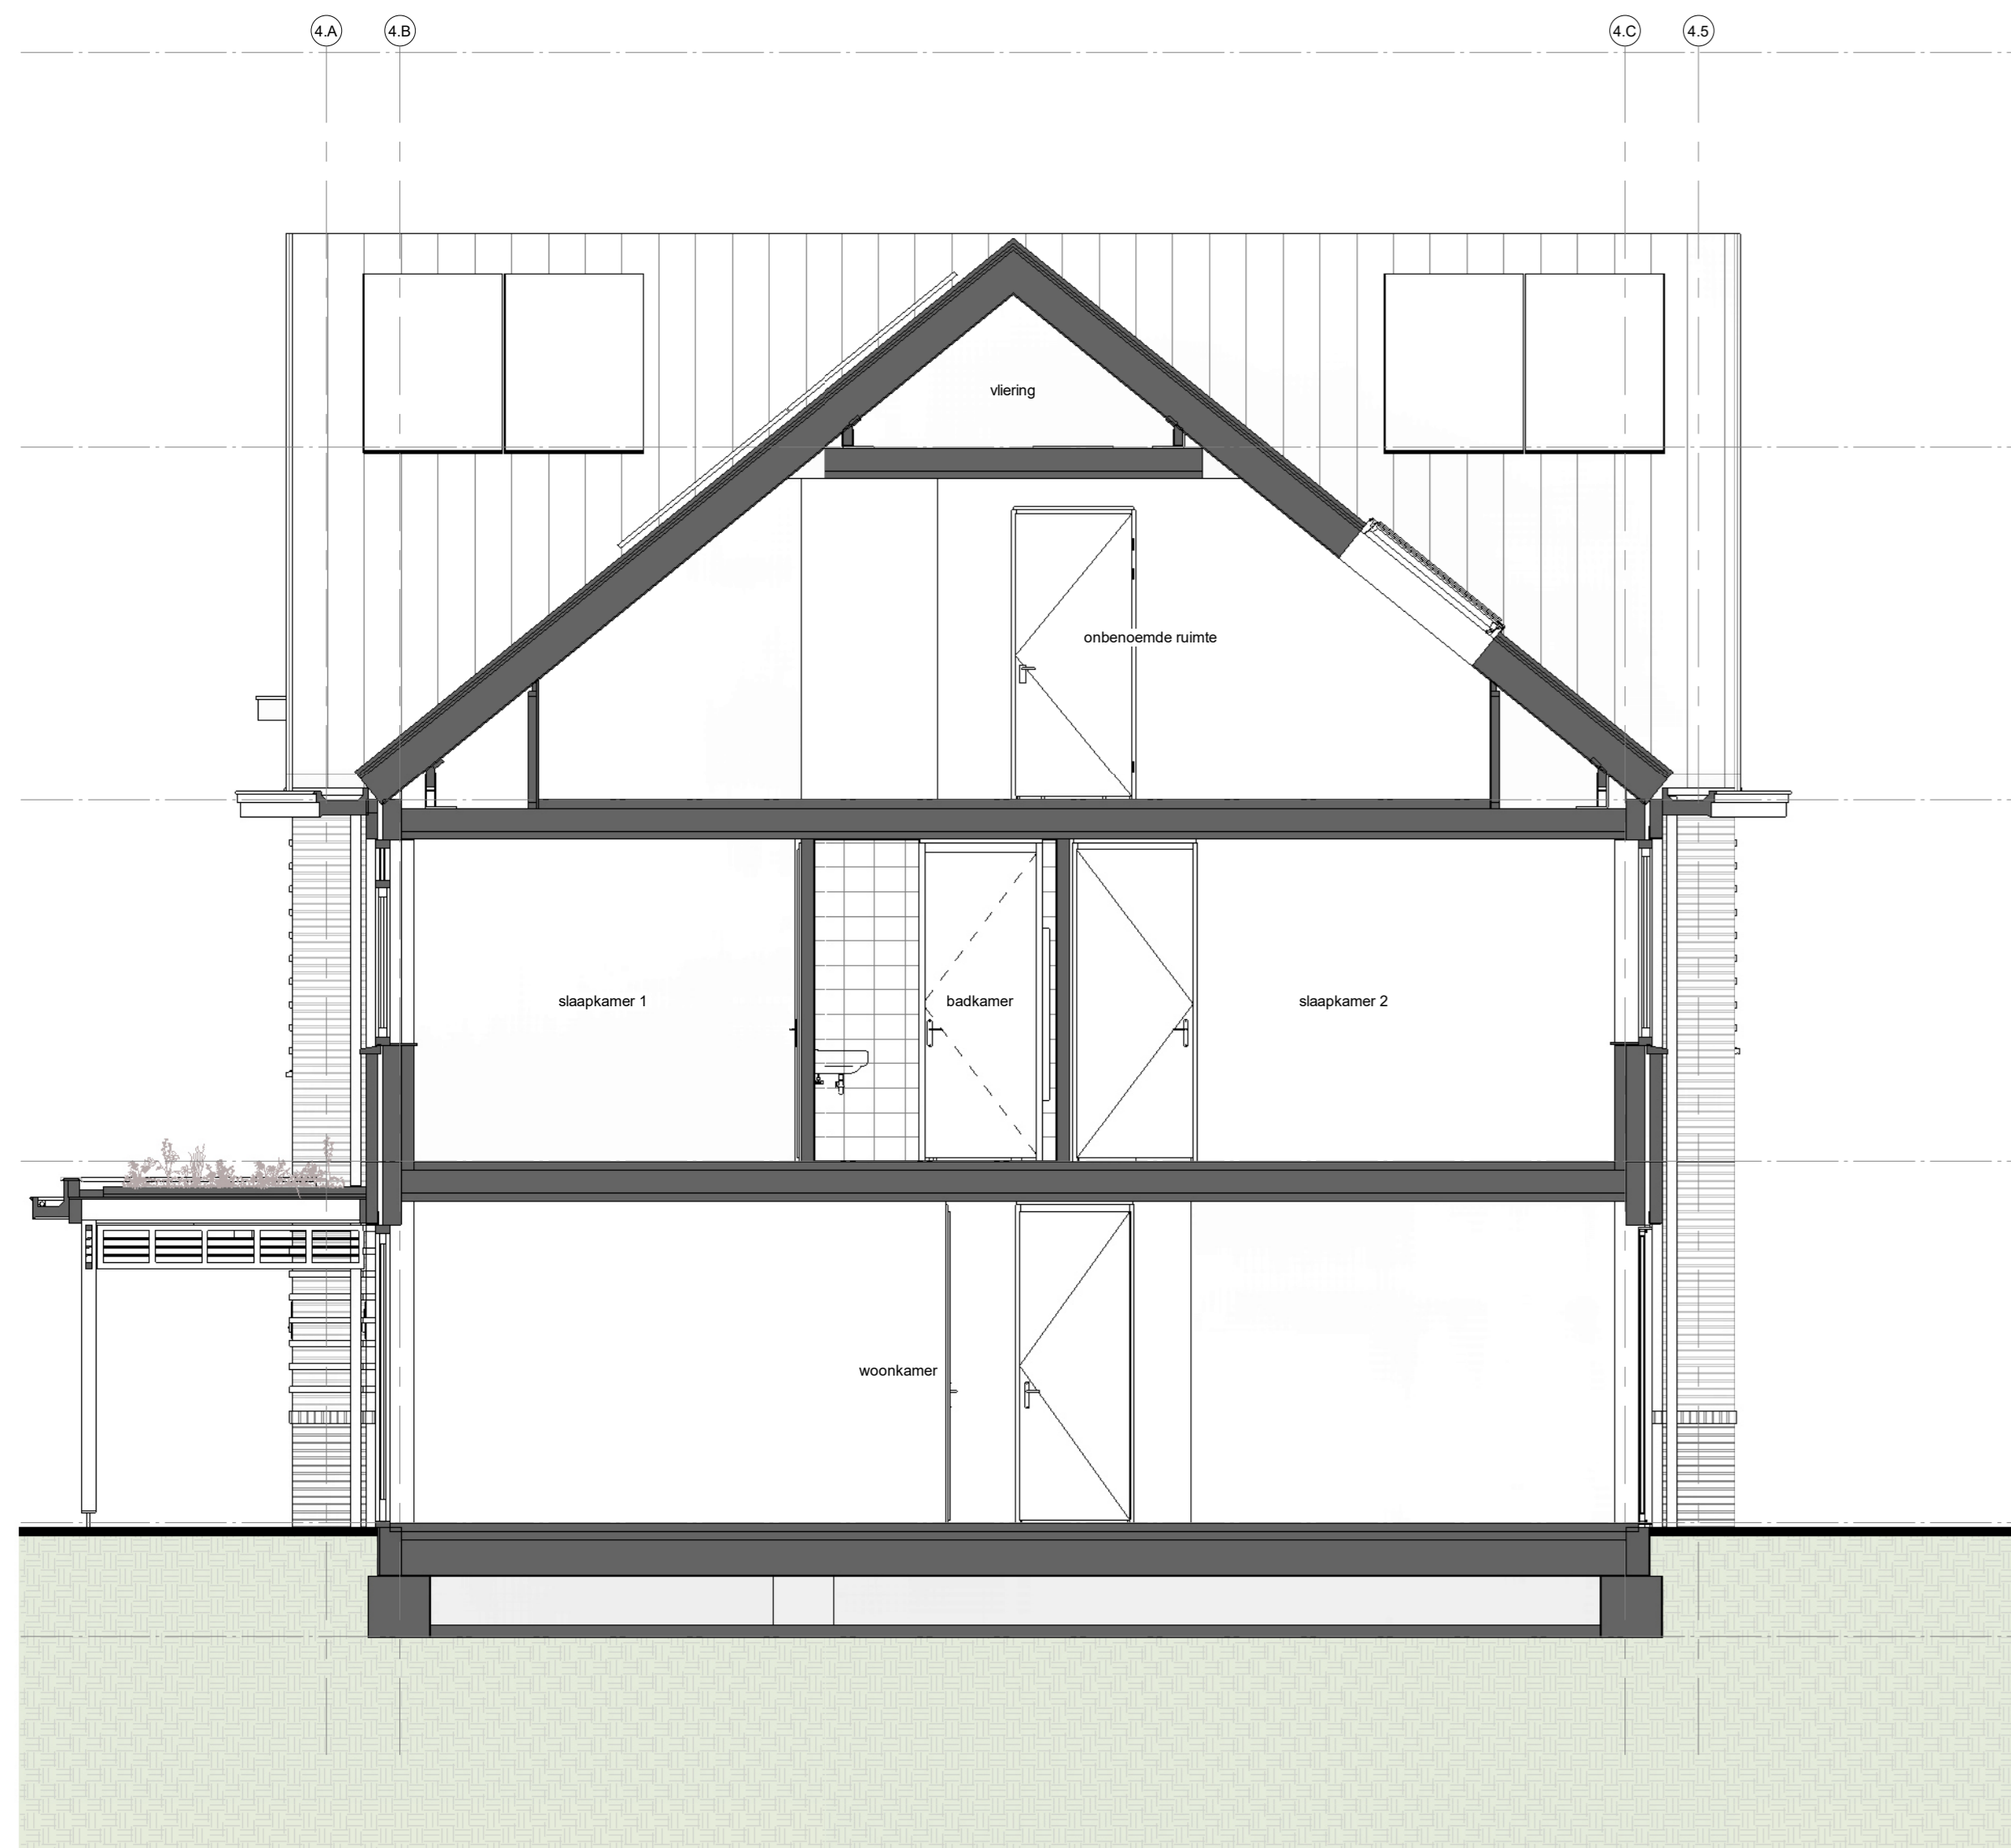


Doorsnede type M2
1 : 50

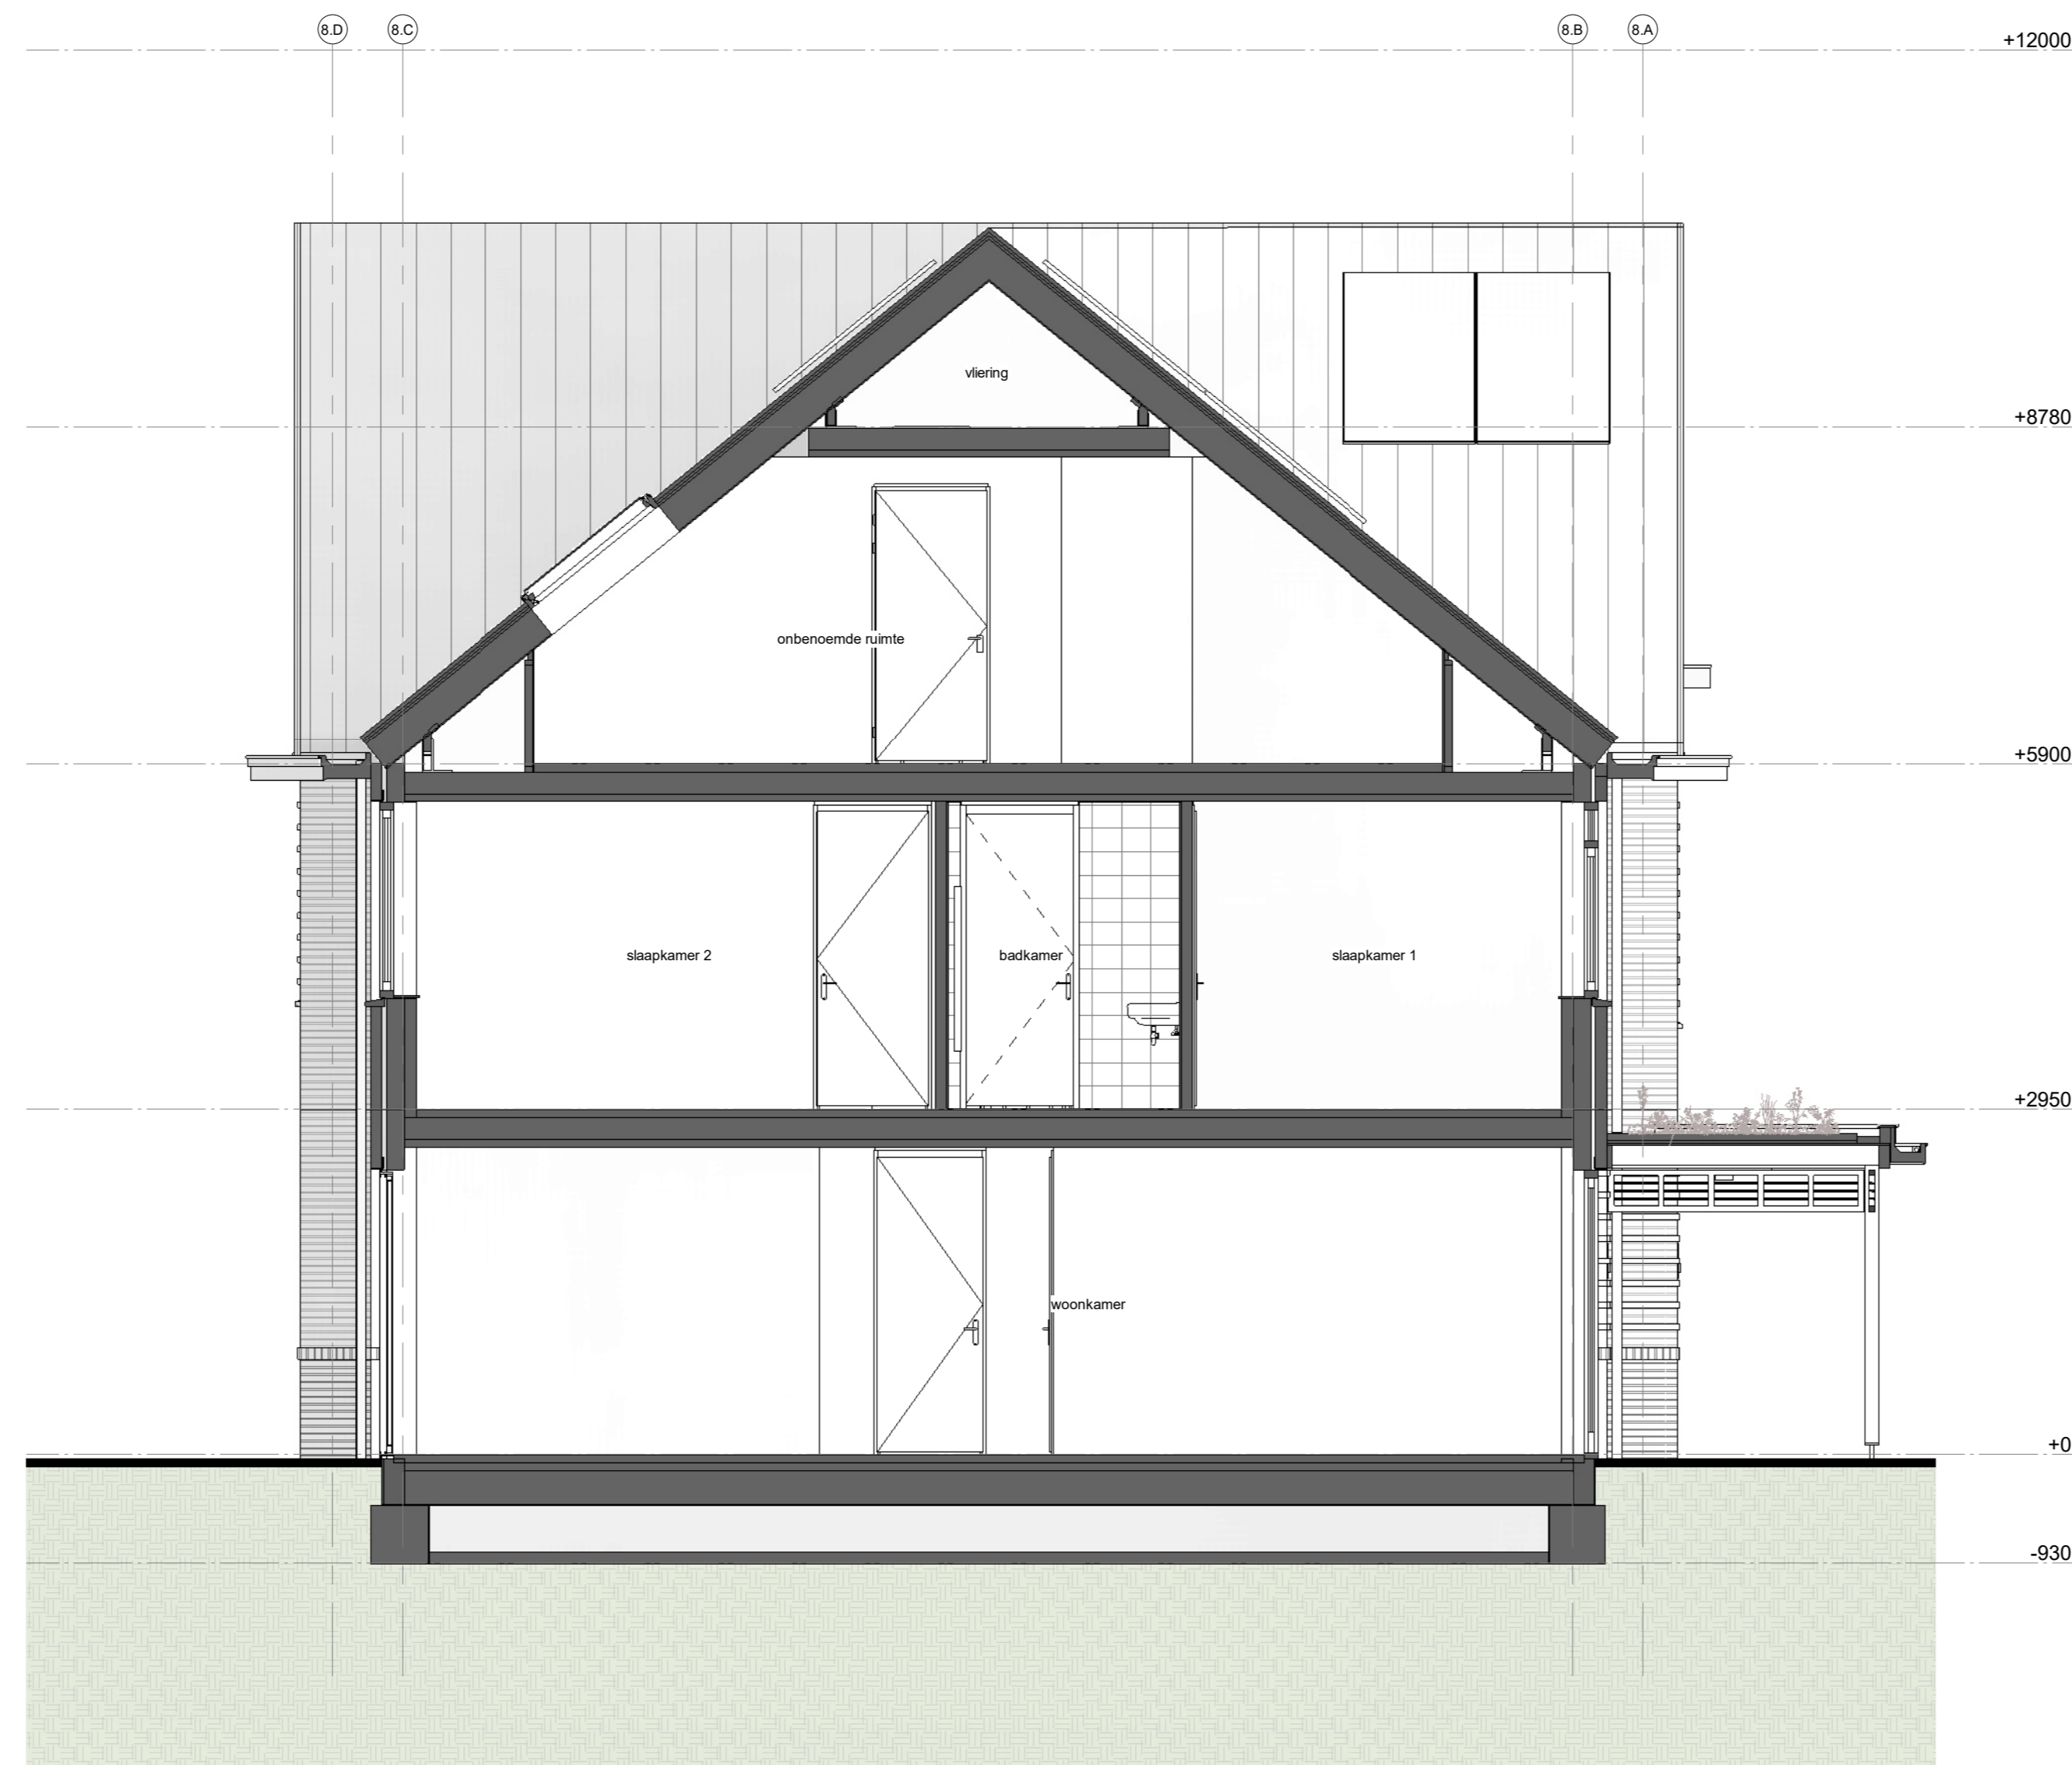


Doorsnede type N1sp
1 : 50

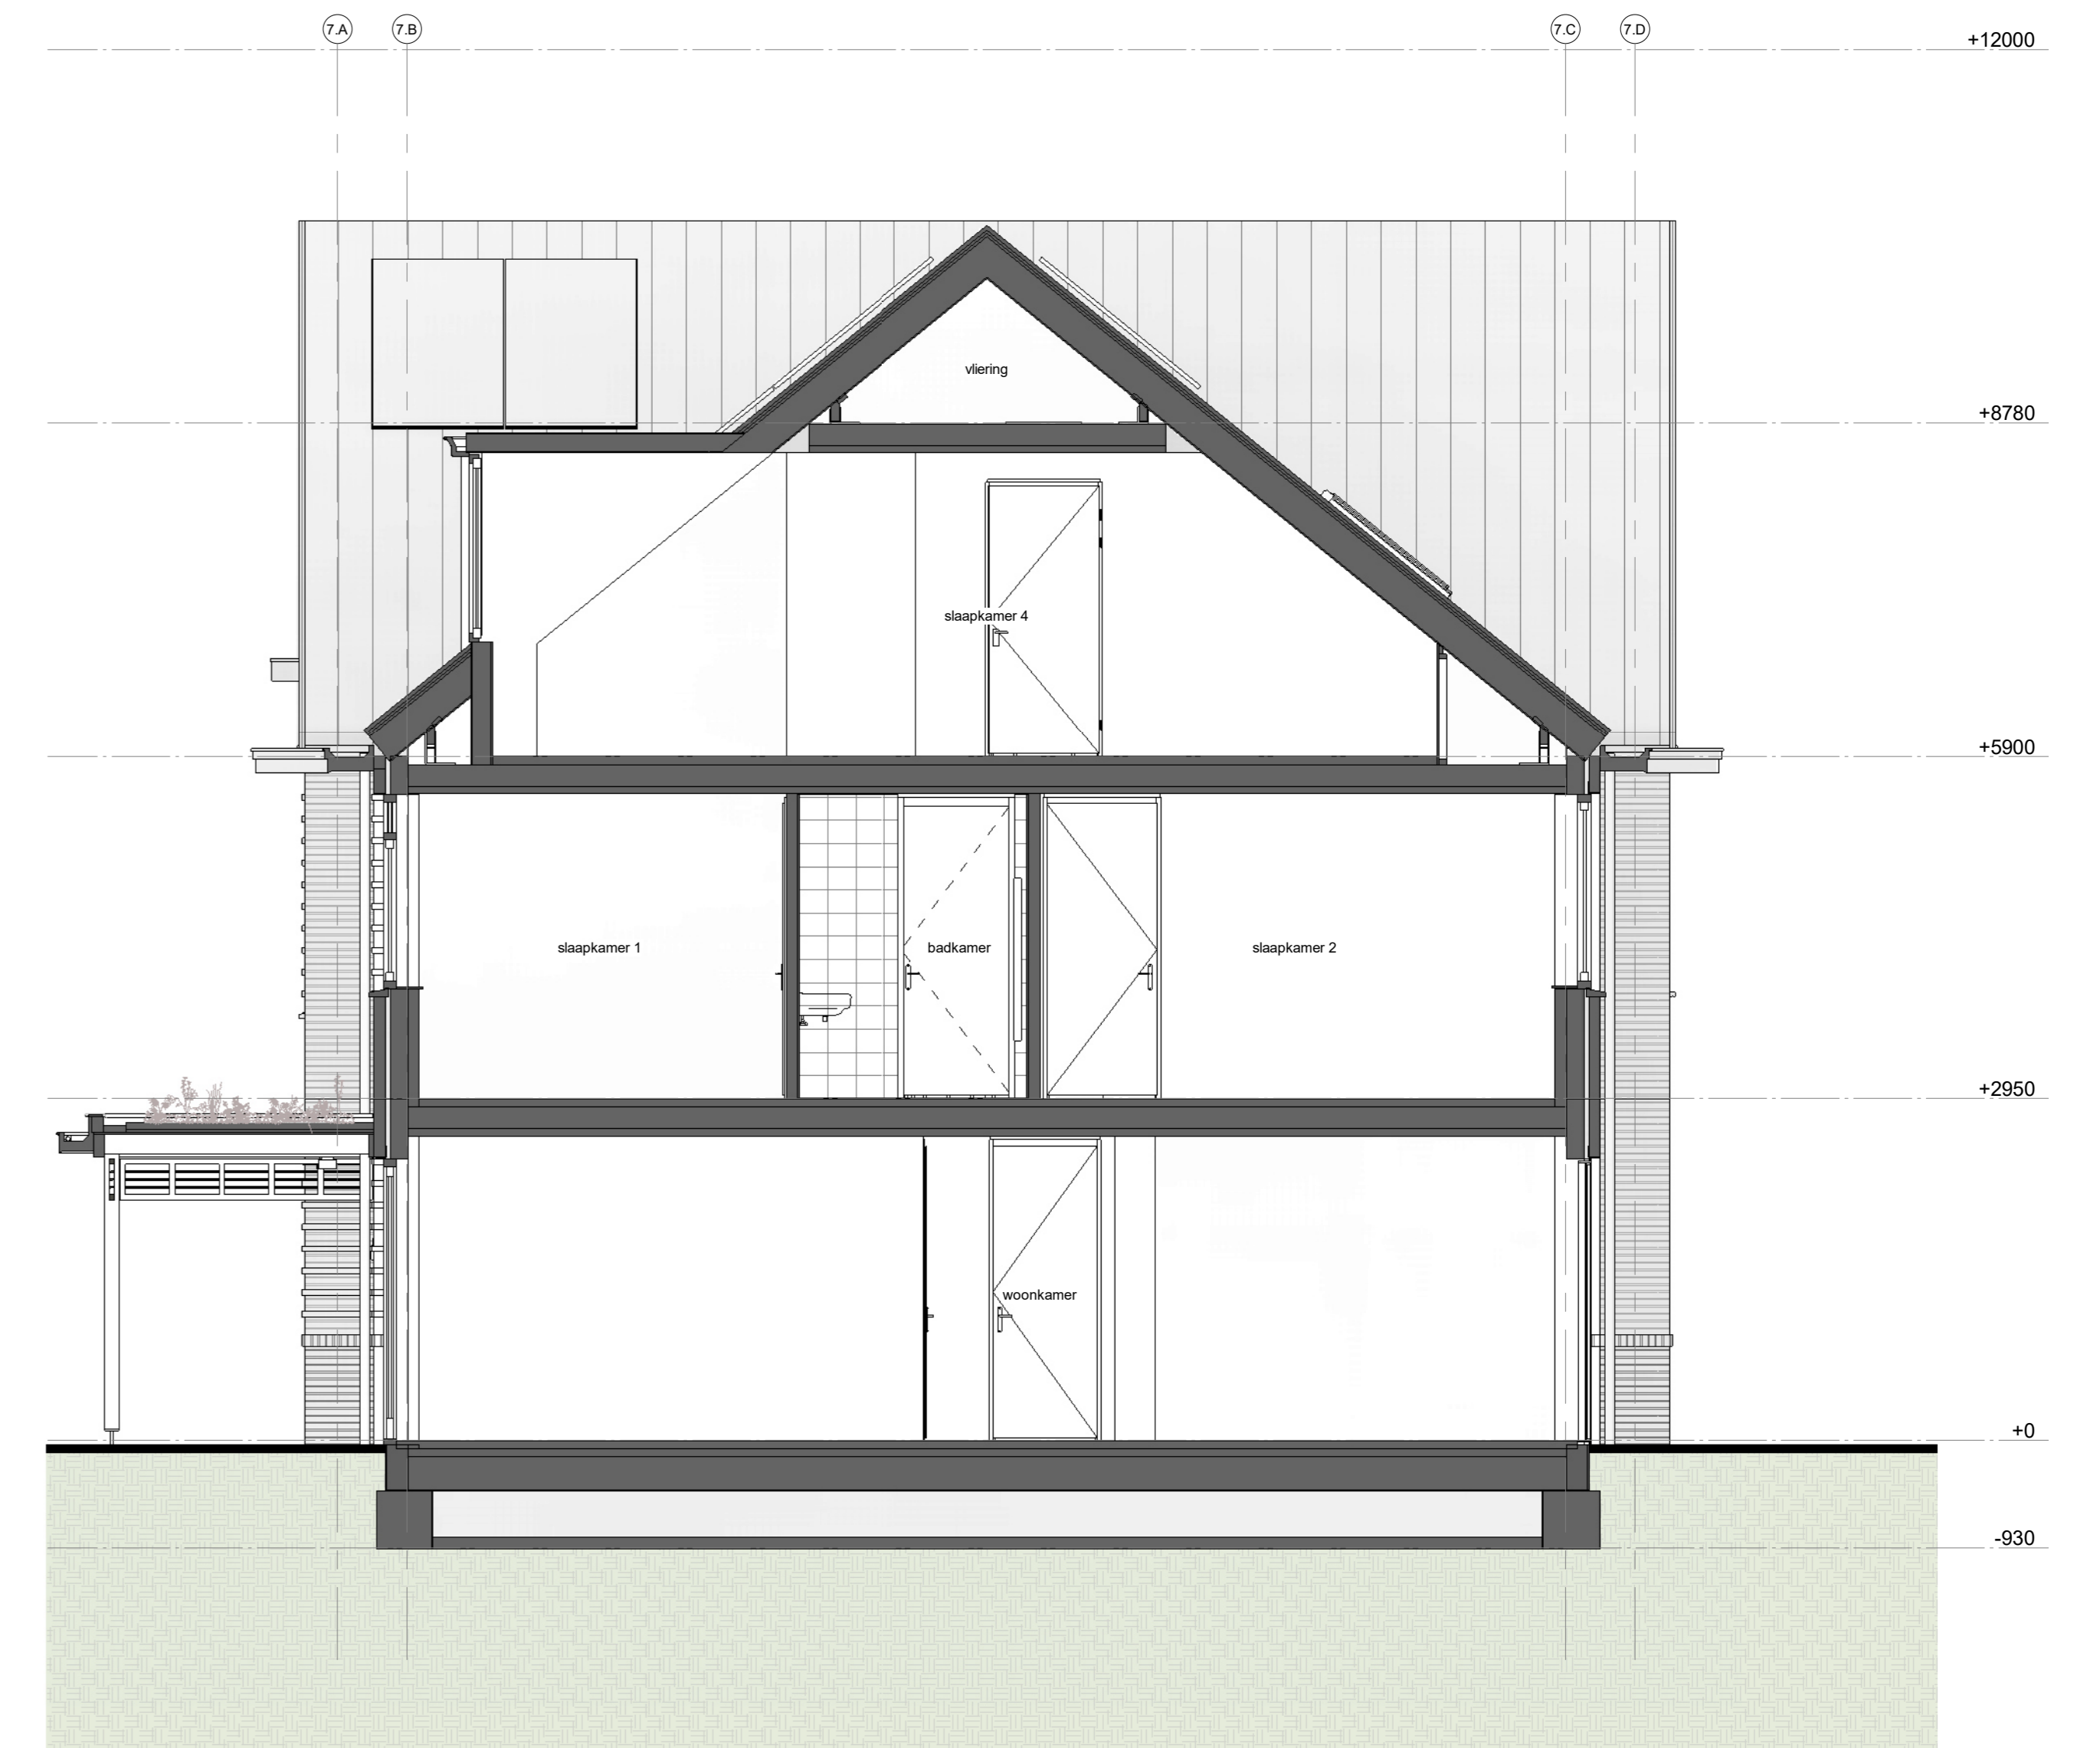

Doorsnede type N2
1 : 50

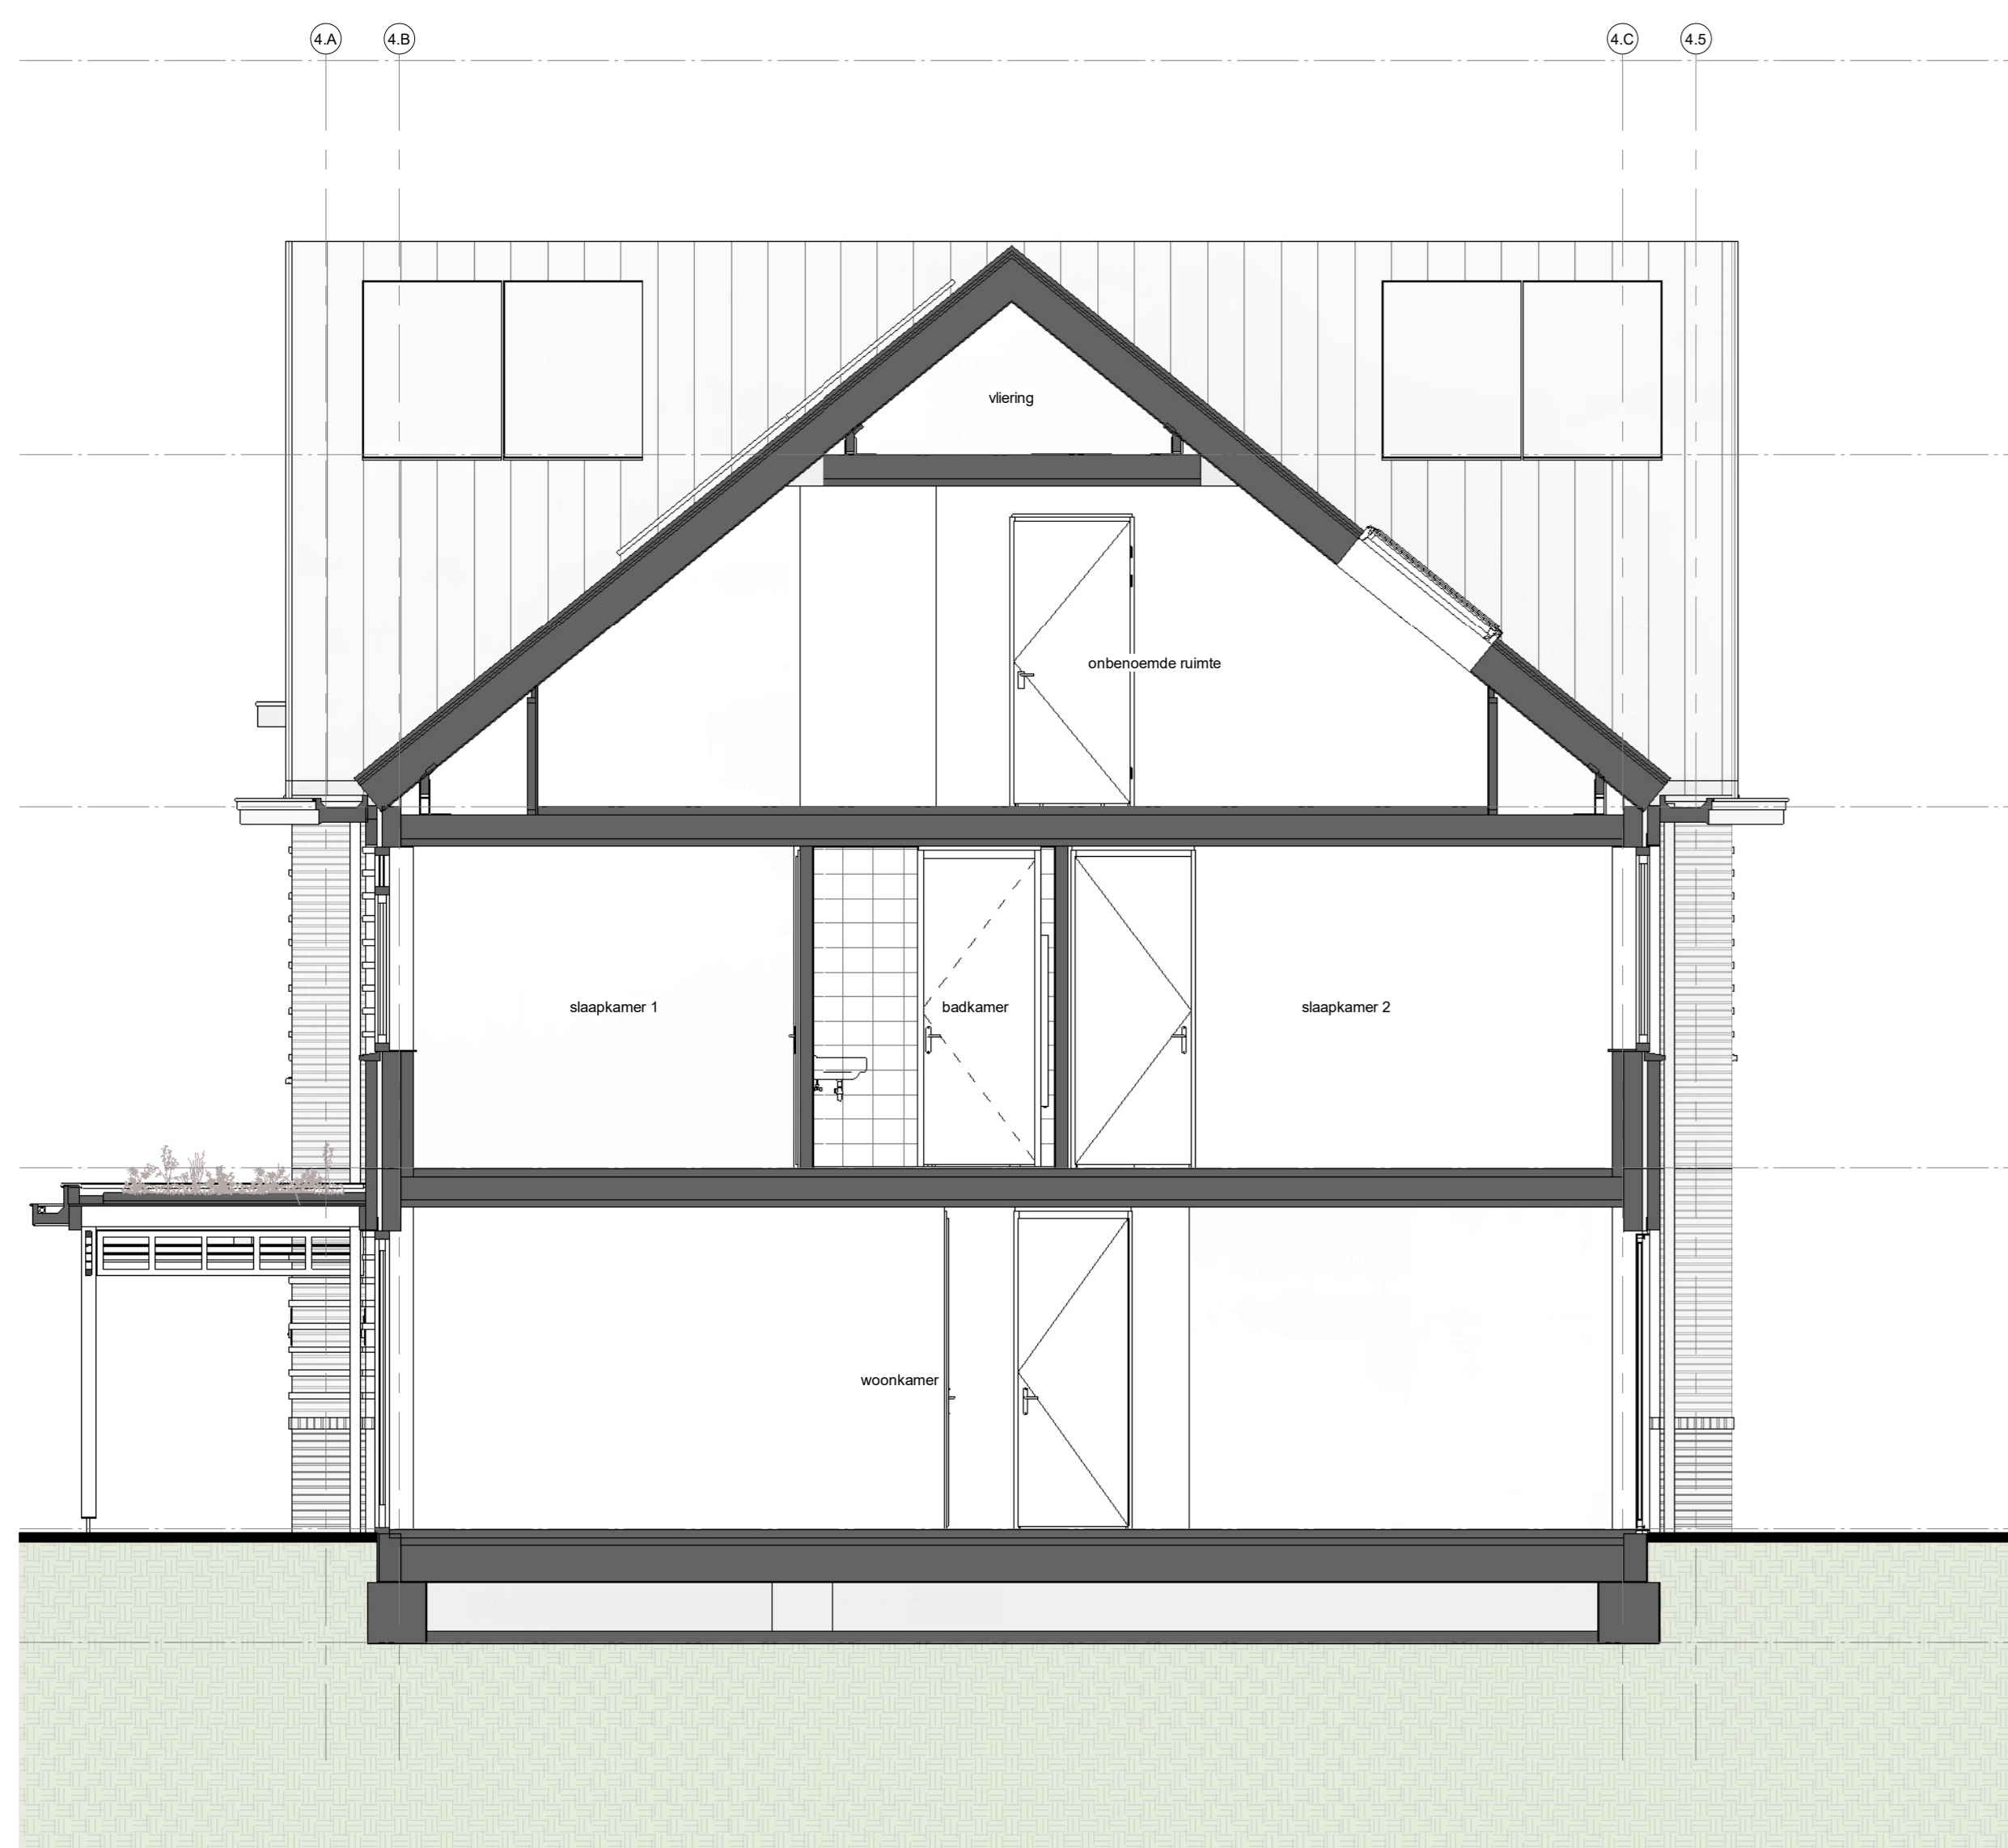

Doorsnede type N4
1 : 50

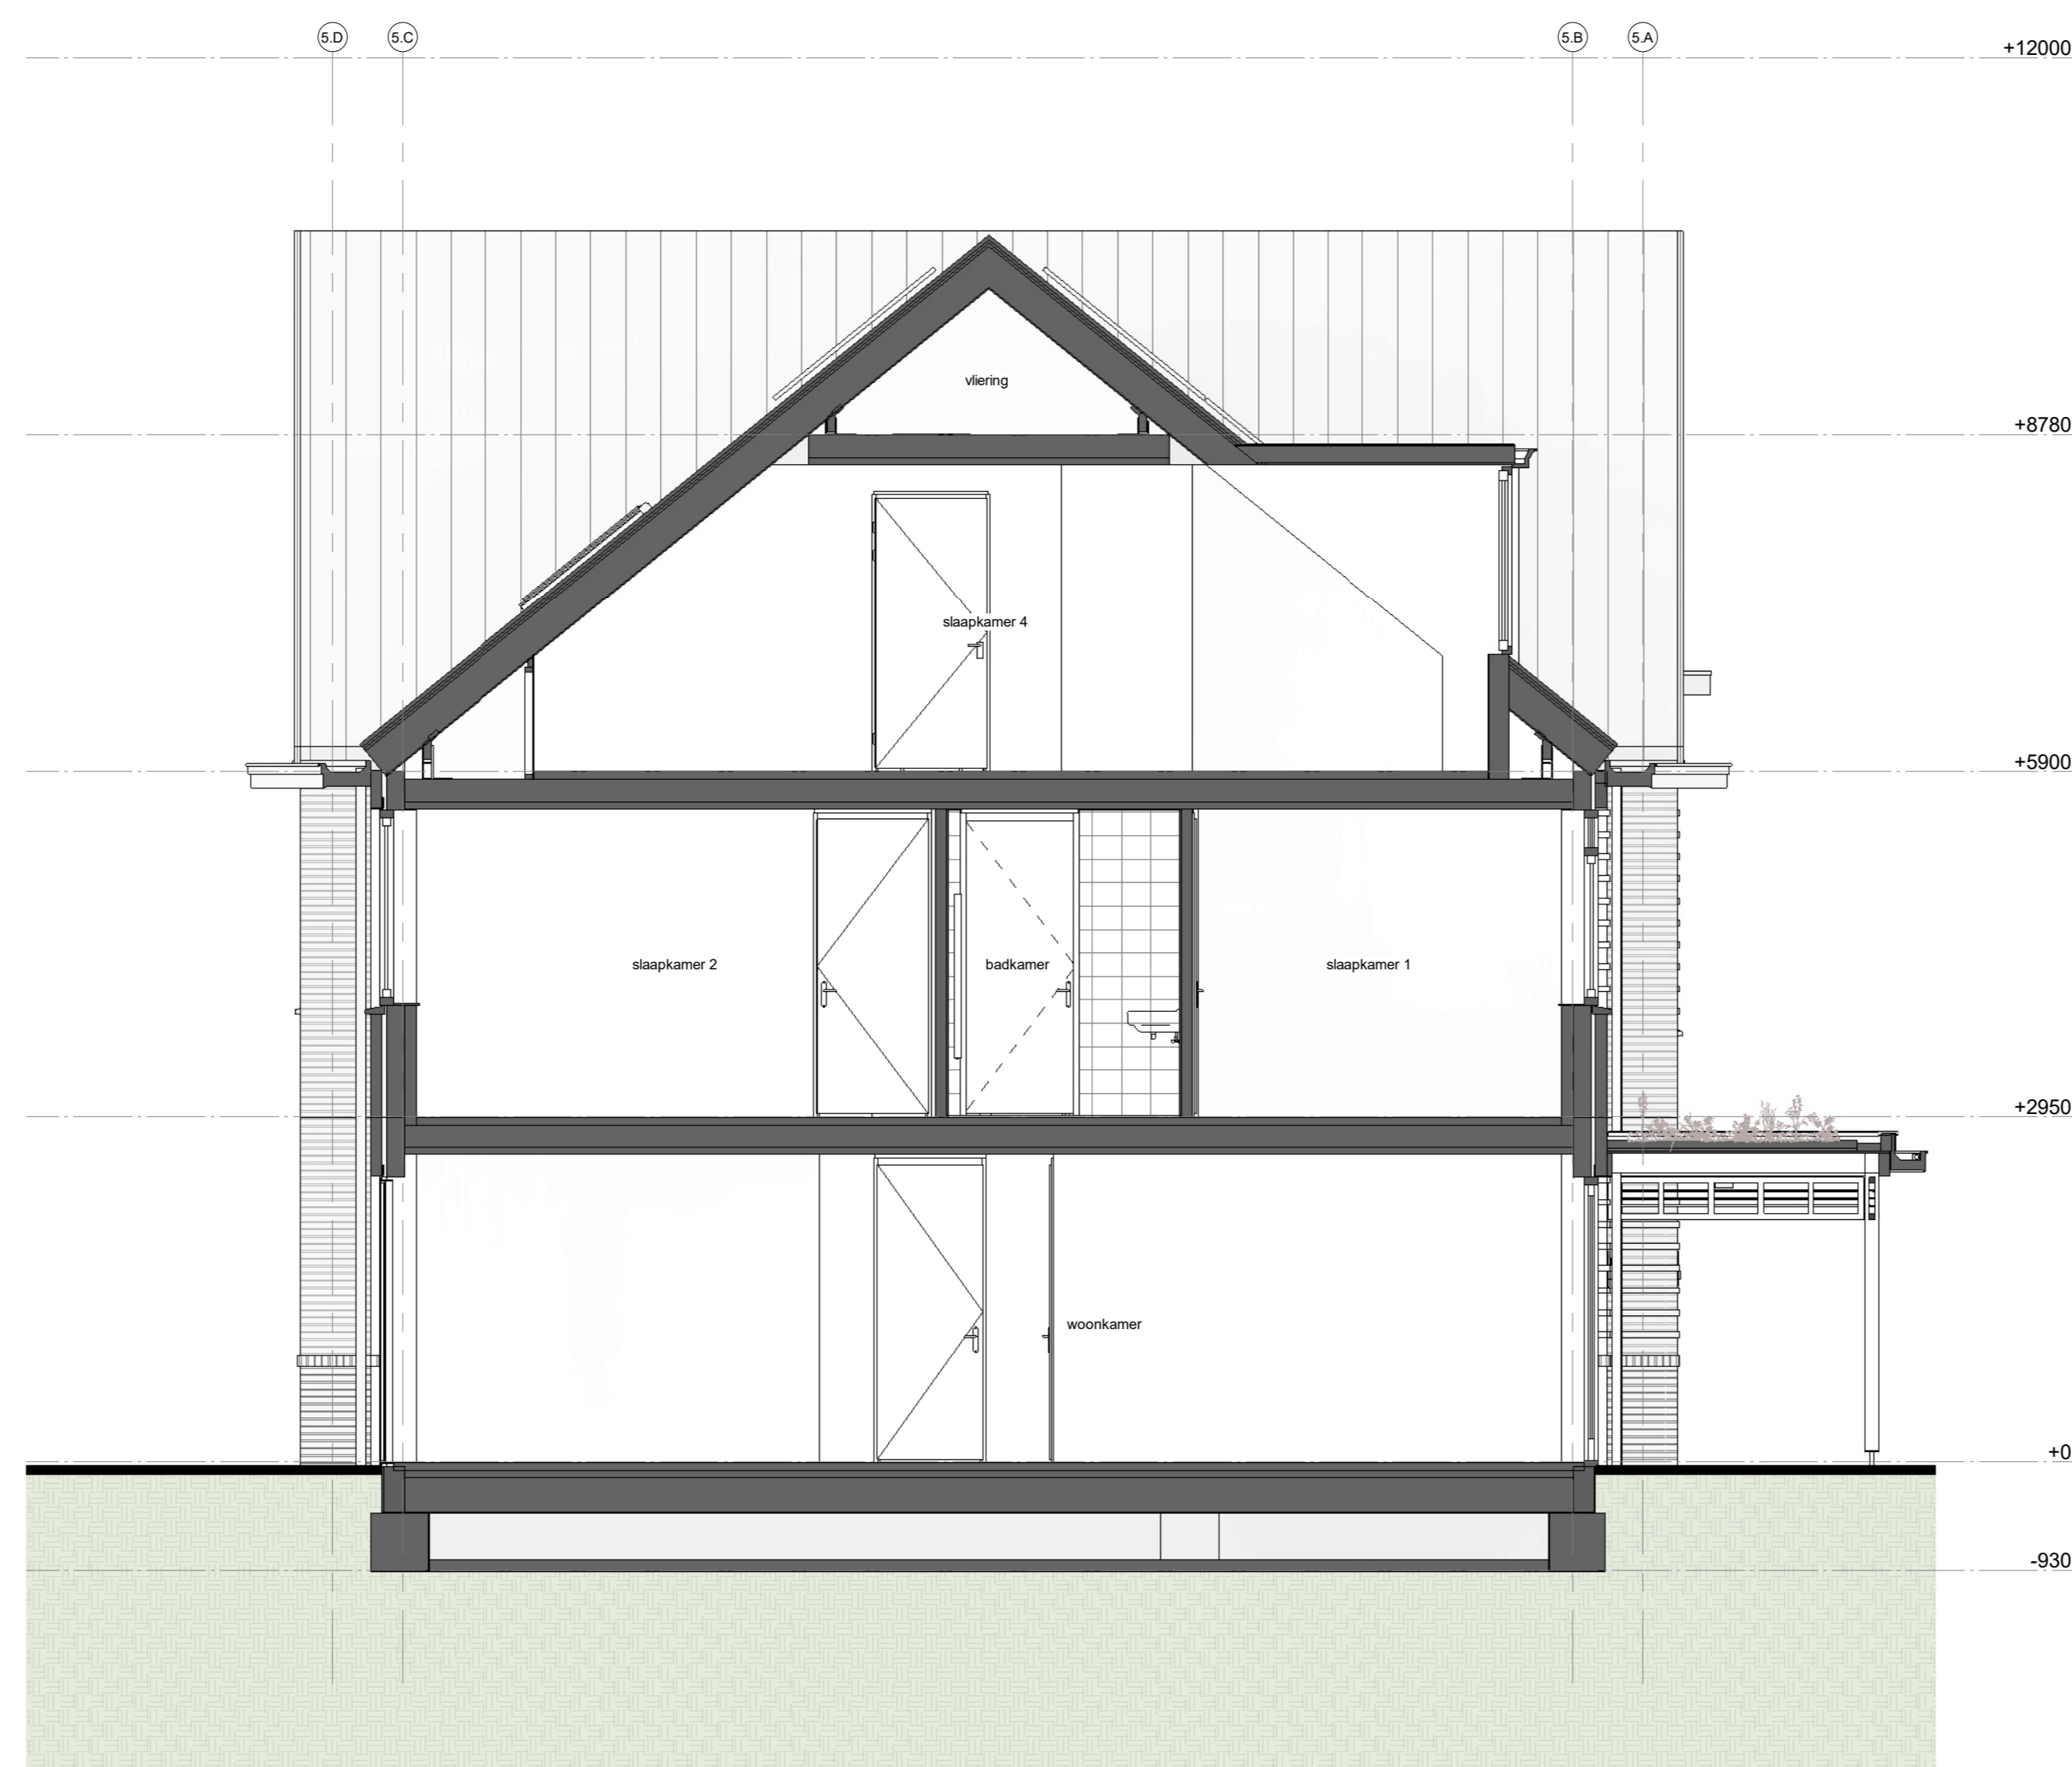

Doorsnede type N5sp
1 : 50

ENZO[®]

kenmerk: 228 1 + 316172 30 30 90 info@enzoarchitecten.nl
21244a-xx-25

opdrachtgever: AM Polderakkoord 60
3502 HB Utrecht

project: Quatriënas Centrum Oost-West
Centrum Oost-West
Bathovenwijk

tekening: doorsnedes - M2, N1sp, N2, N4, N5sp

fase: Verkoop tekeningen

schaal: 1 : 50
formaat: A0
getekend: ST

projectdatum: 15-02-2024
wijziging a: 19-03-2024
wijziging b: 10-04-2024
wijziging c:
wijziging d:
wijziging e:

DEFINITIEF

projectnummer
21544

tekeningnummer
VK-B.xx-25

VK-B.xx-25