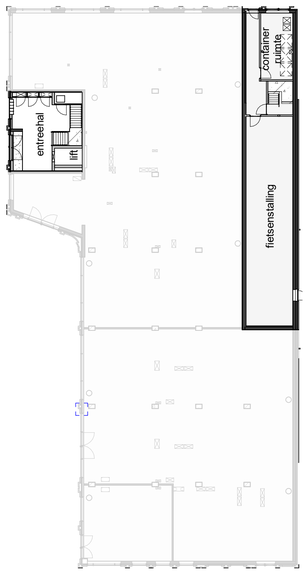

begane grond

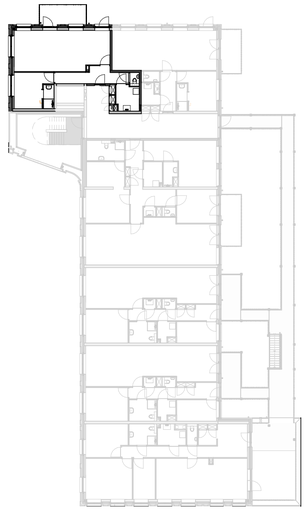

verdieping

linkergevel zuid-oost

achtergevel zuid-west

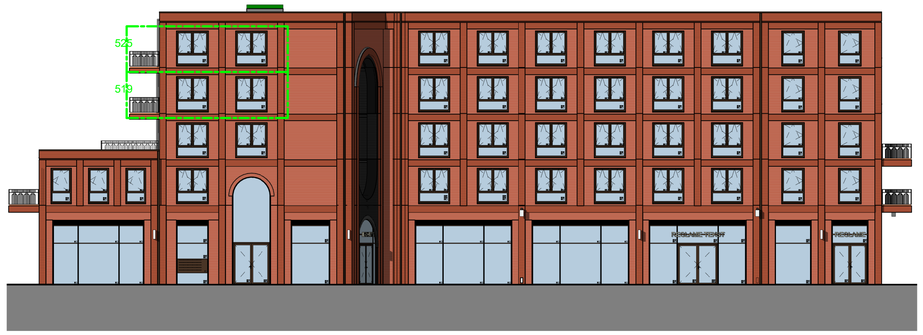

voorgevel noord-oost

rechtergevel noord-west

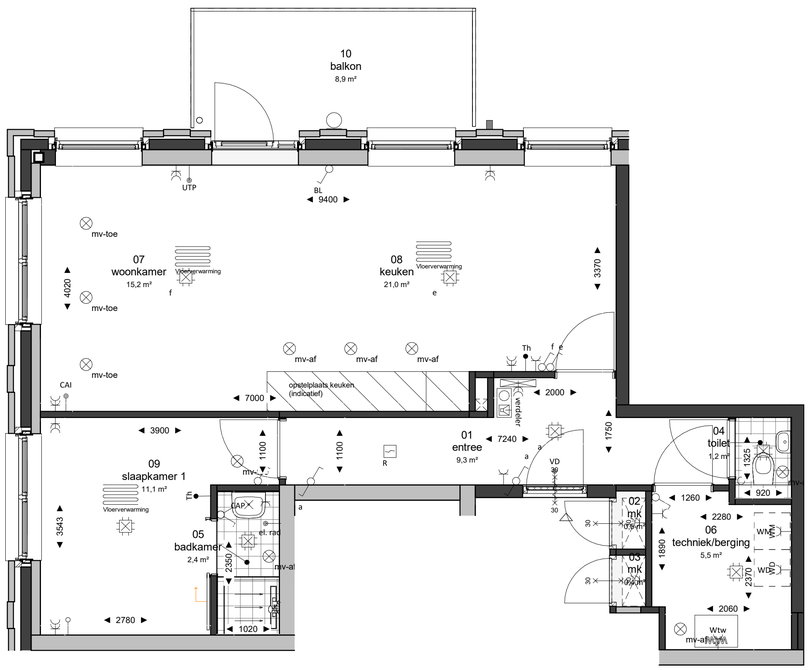

plattegrond

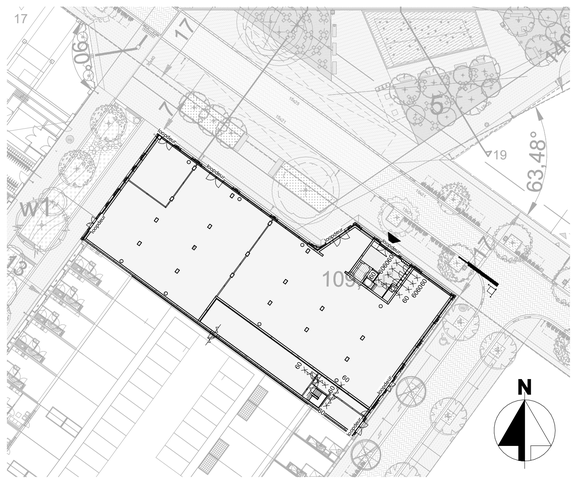

situatie

HENDRIKS Bouw en Ontwikkeling

HART VAN DE WAALSPRONG

26 app. en com. ruimte Hart van de Waalsprong fase 2

verkooptekening type I — schaal : 1:50 datum : 01-09-'22

blok: G — bnr(s).: 519,525