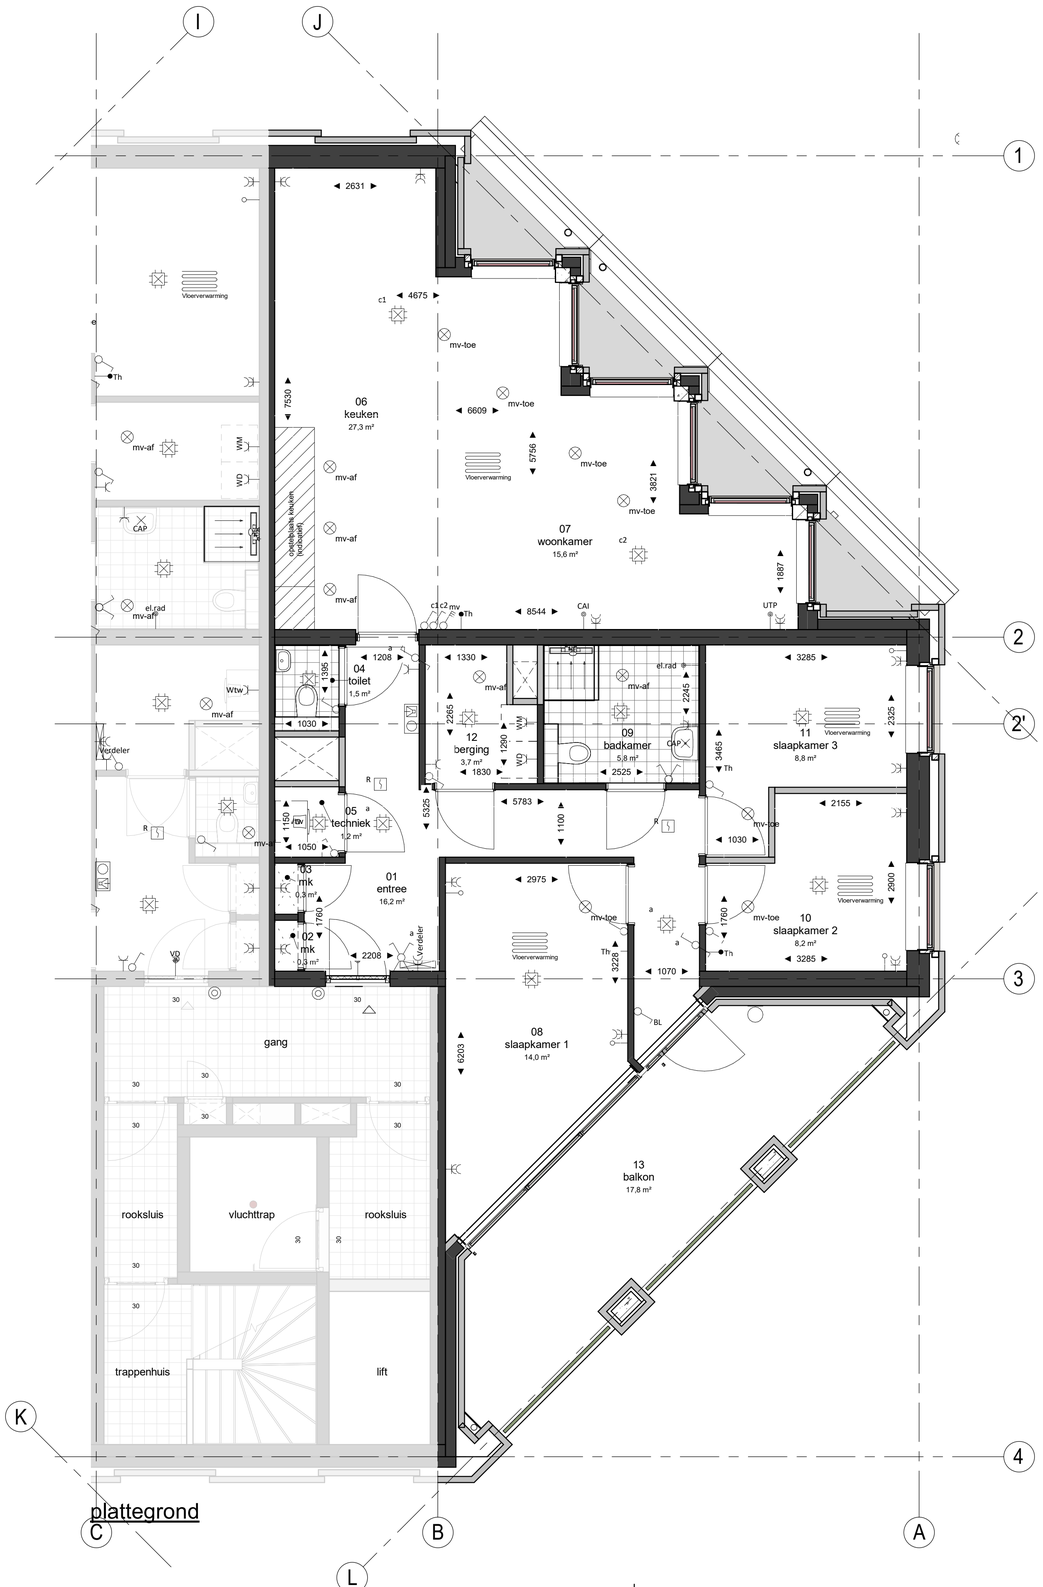

plattegrond

achtergevel zuid-west

linkergevel zuid-oost

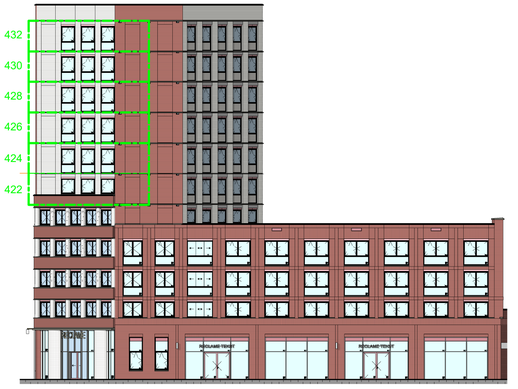

voorgevel noord-oost

begane grond gebouw

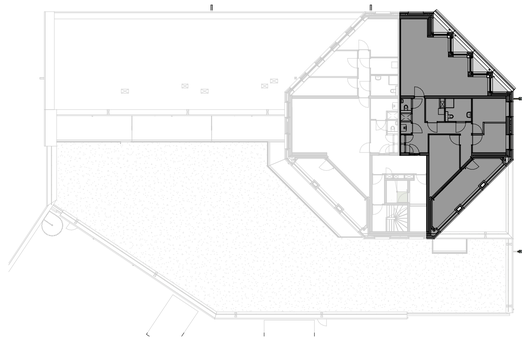

plattegrond verdieping

situatie

HENDRIKS Bouw en Ontwikkeling

HART VAN DE WAALSPRONG

32 app. en com. ruimte Hart van de Waalsprong fase 2

verkooptekening type G — schaal : 1:50 datum : 14-07-'22

blok: F2 — bnr(s).: 422,424,426,428,430,32