


begane grond

schaal 1 : 50


- vergroten badkamer met toevoeging van bad

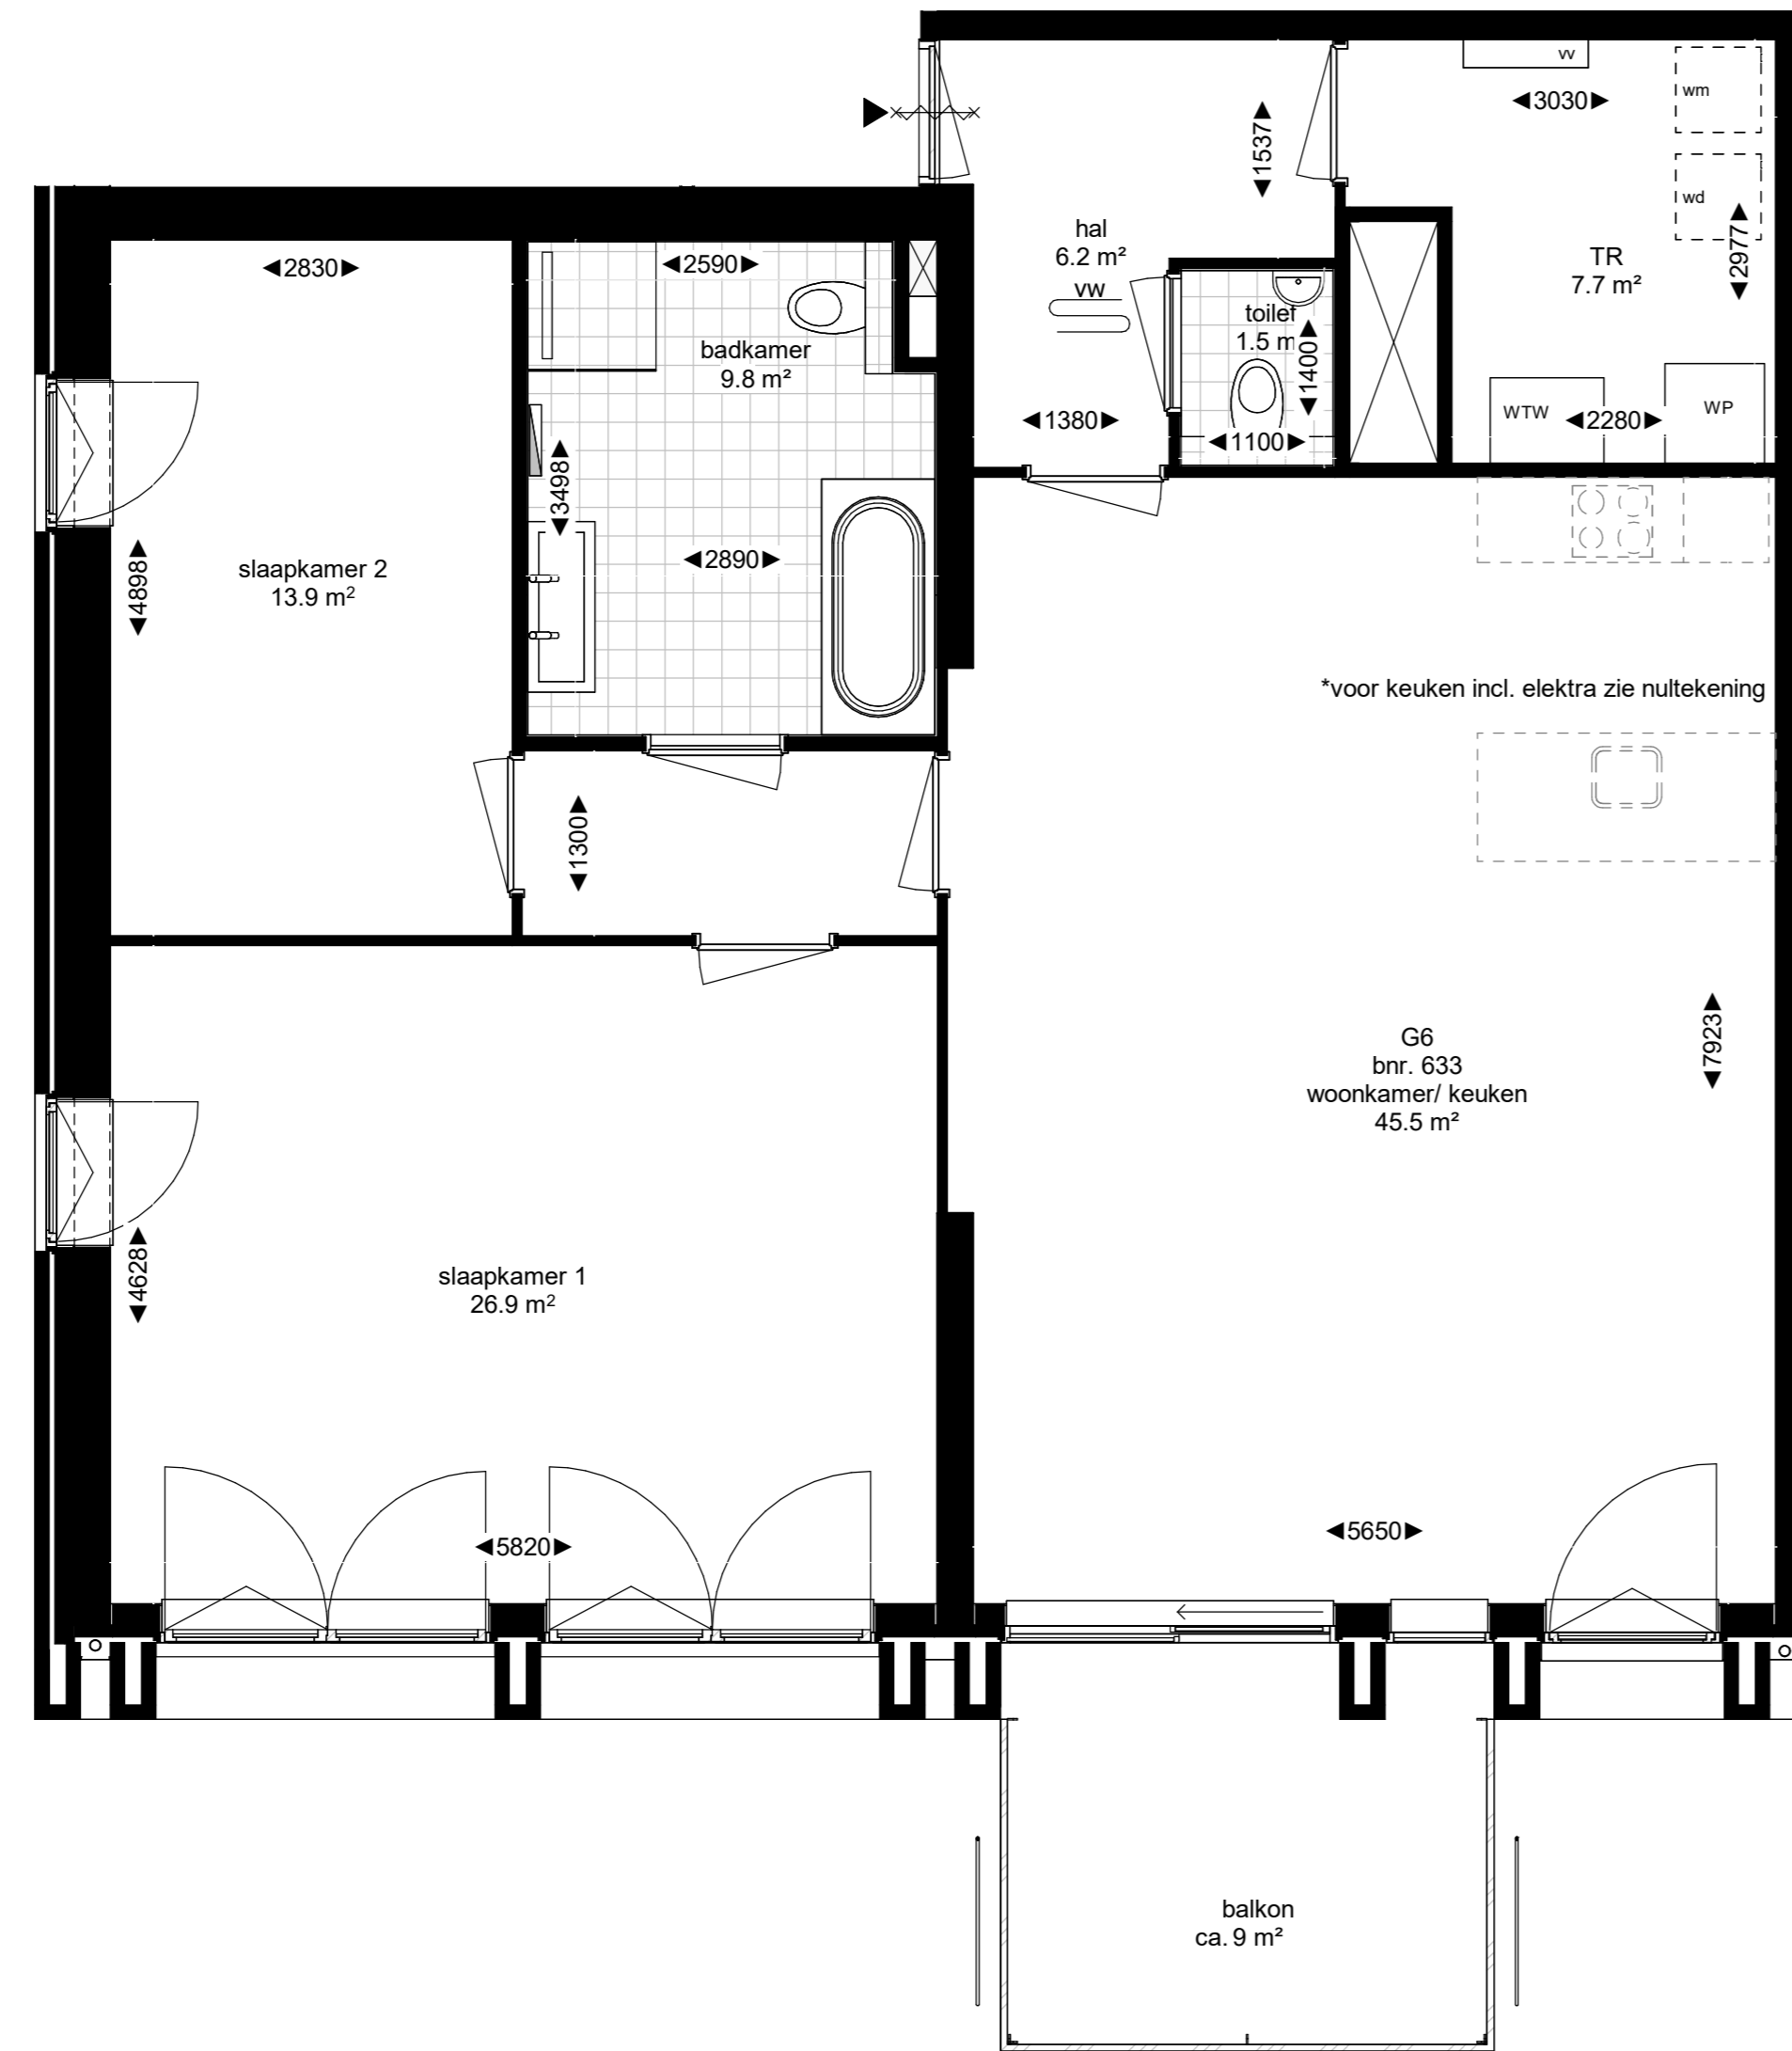

8e verdieping

schaal 1 : 50


- 3 slaapkamers samenvoegen tot 2 grote slaapkamers
- vergroten badkamer met toevoeging van bad

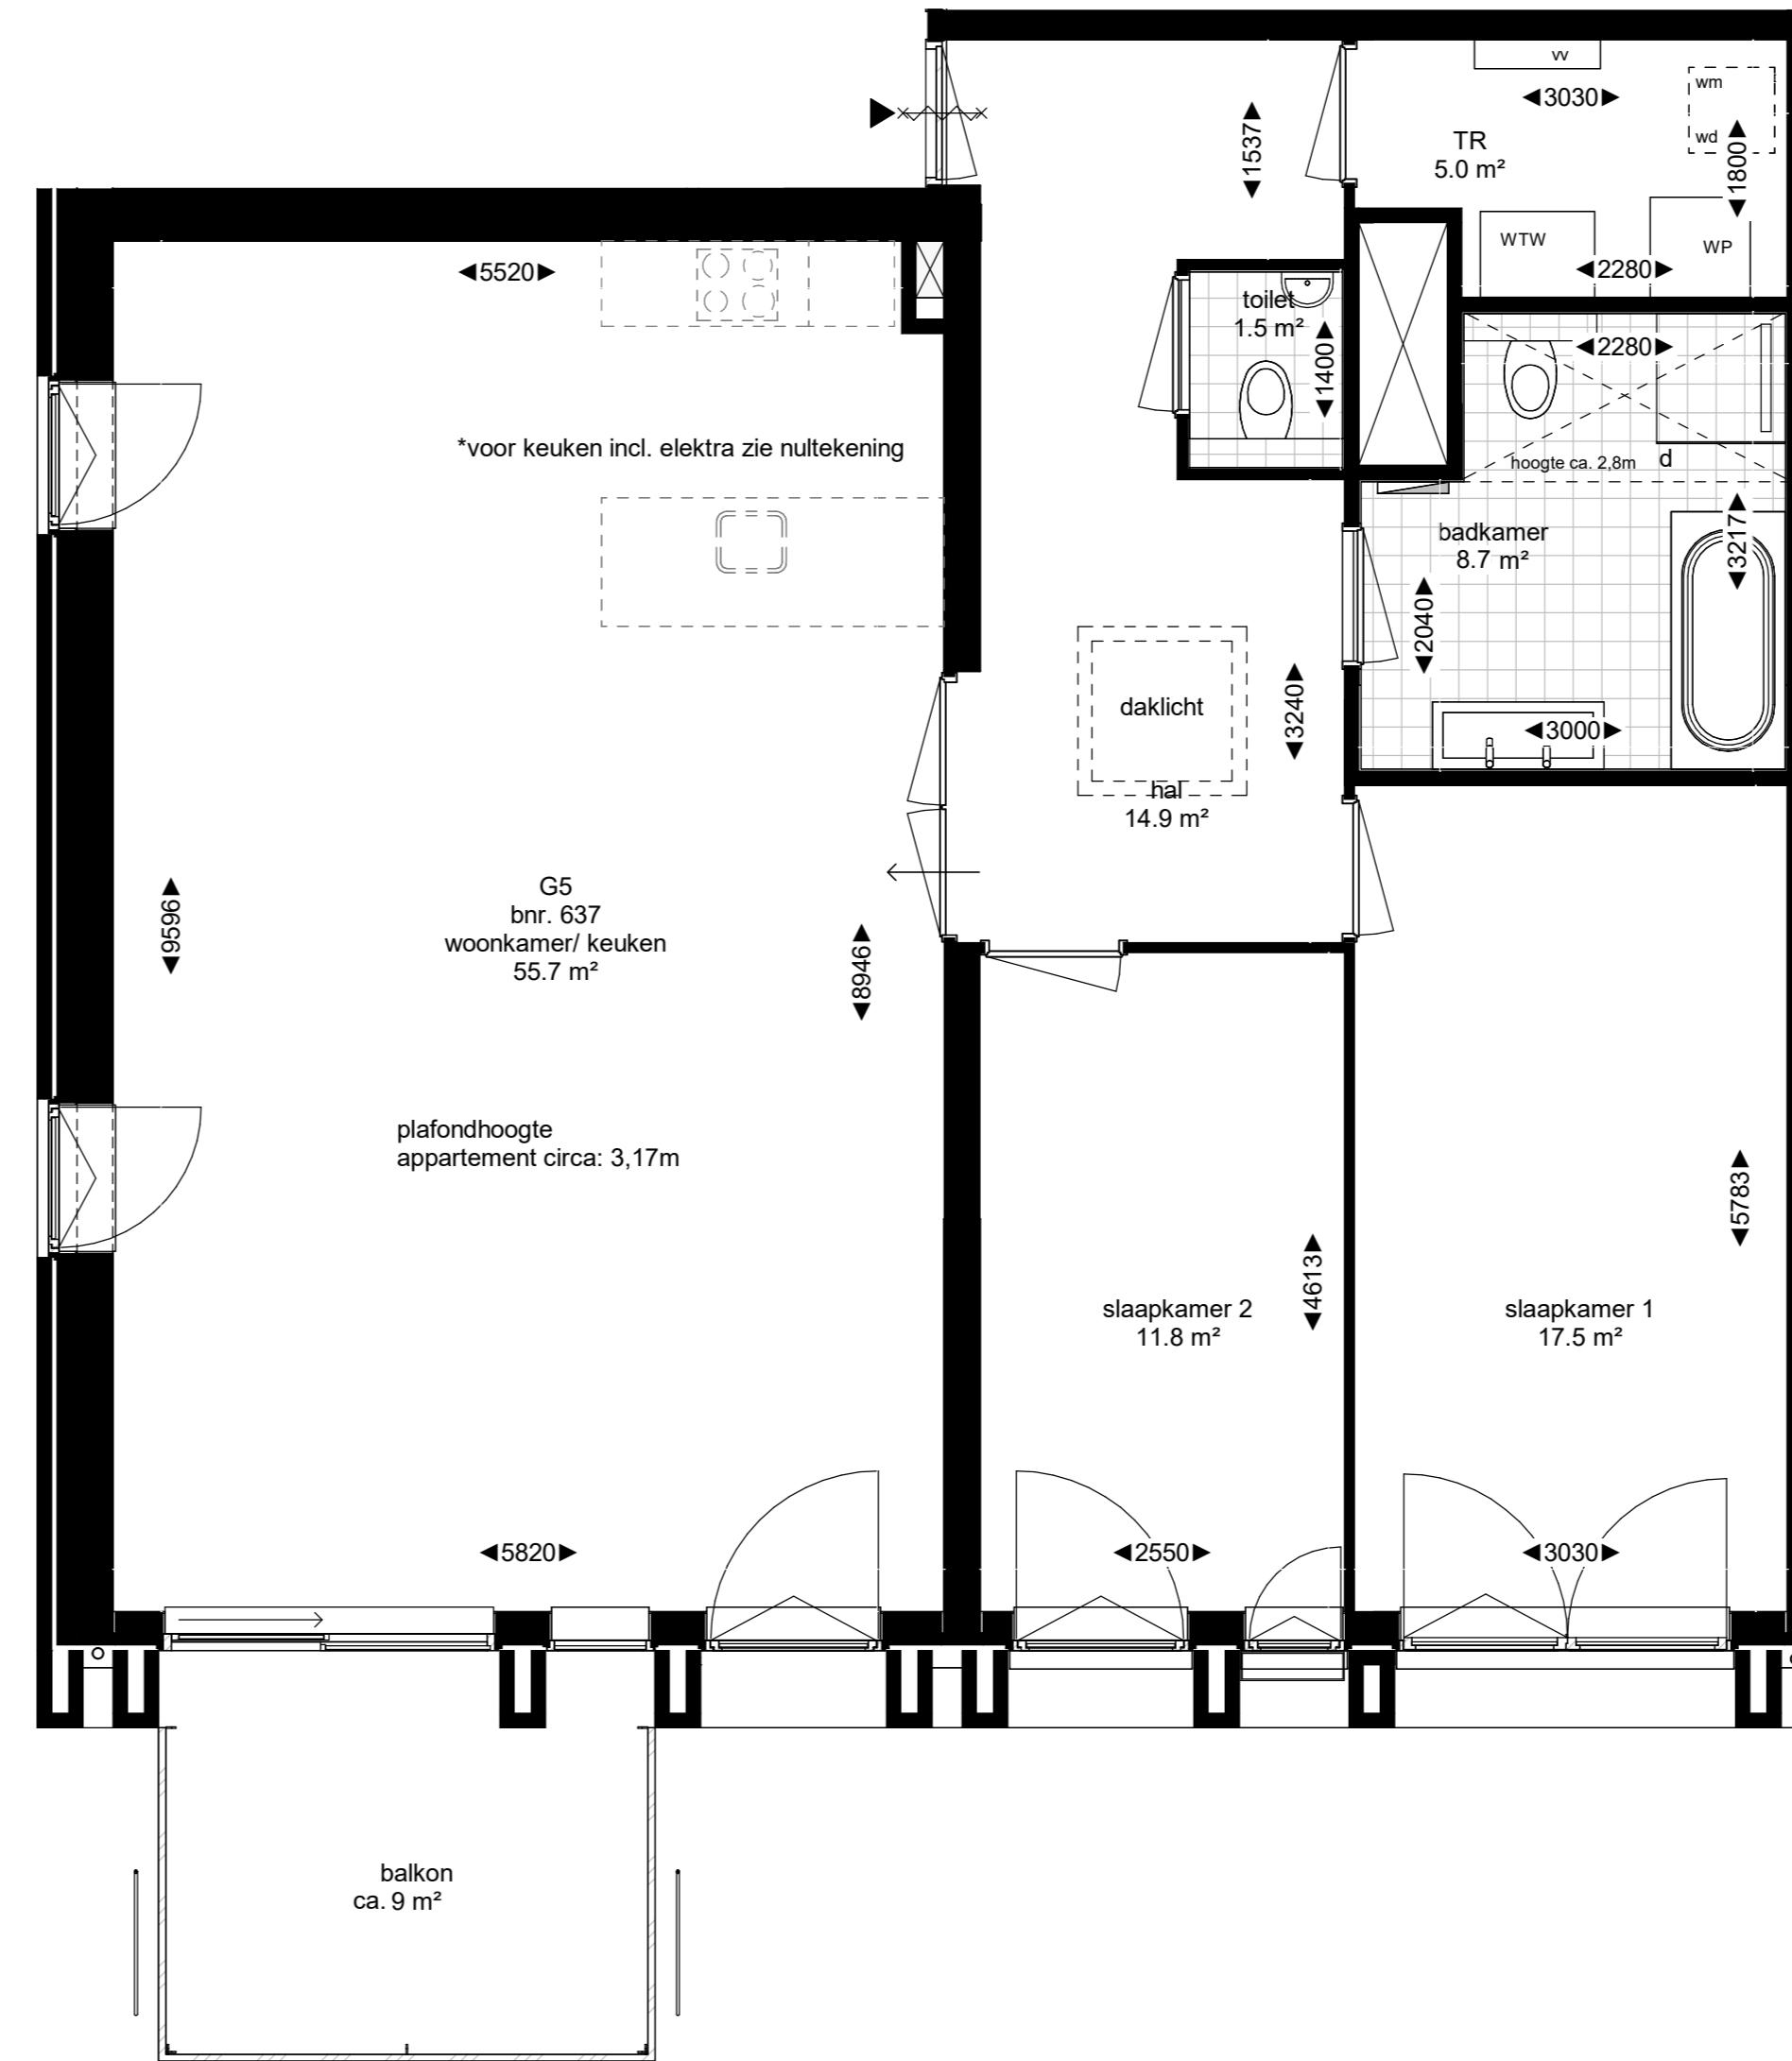

10e verdieping

schaal 1 : 50

- vergroten badkamer met toevoeging van bad

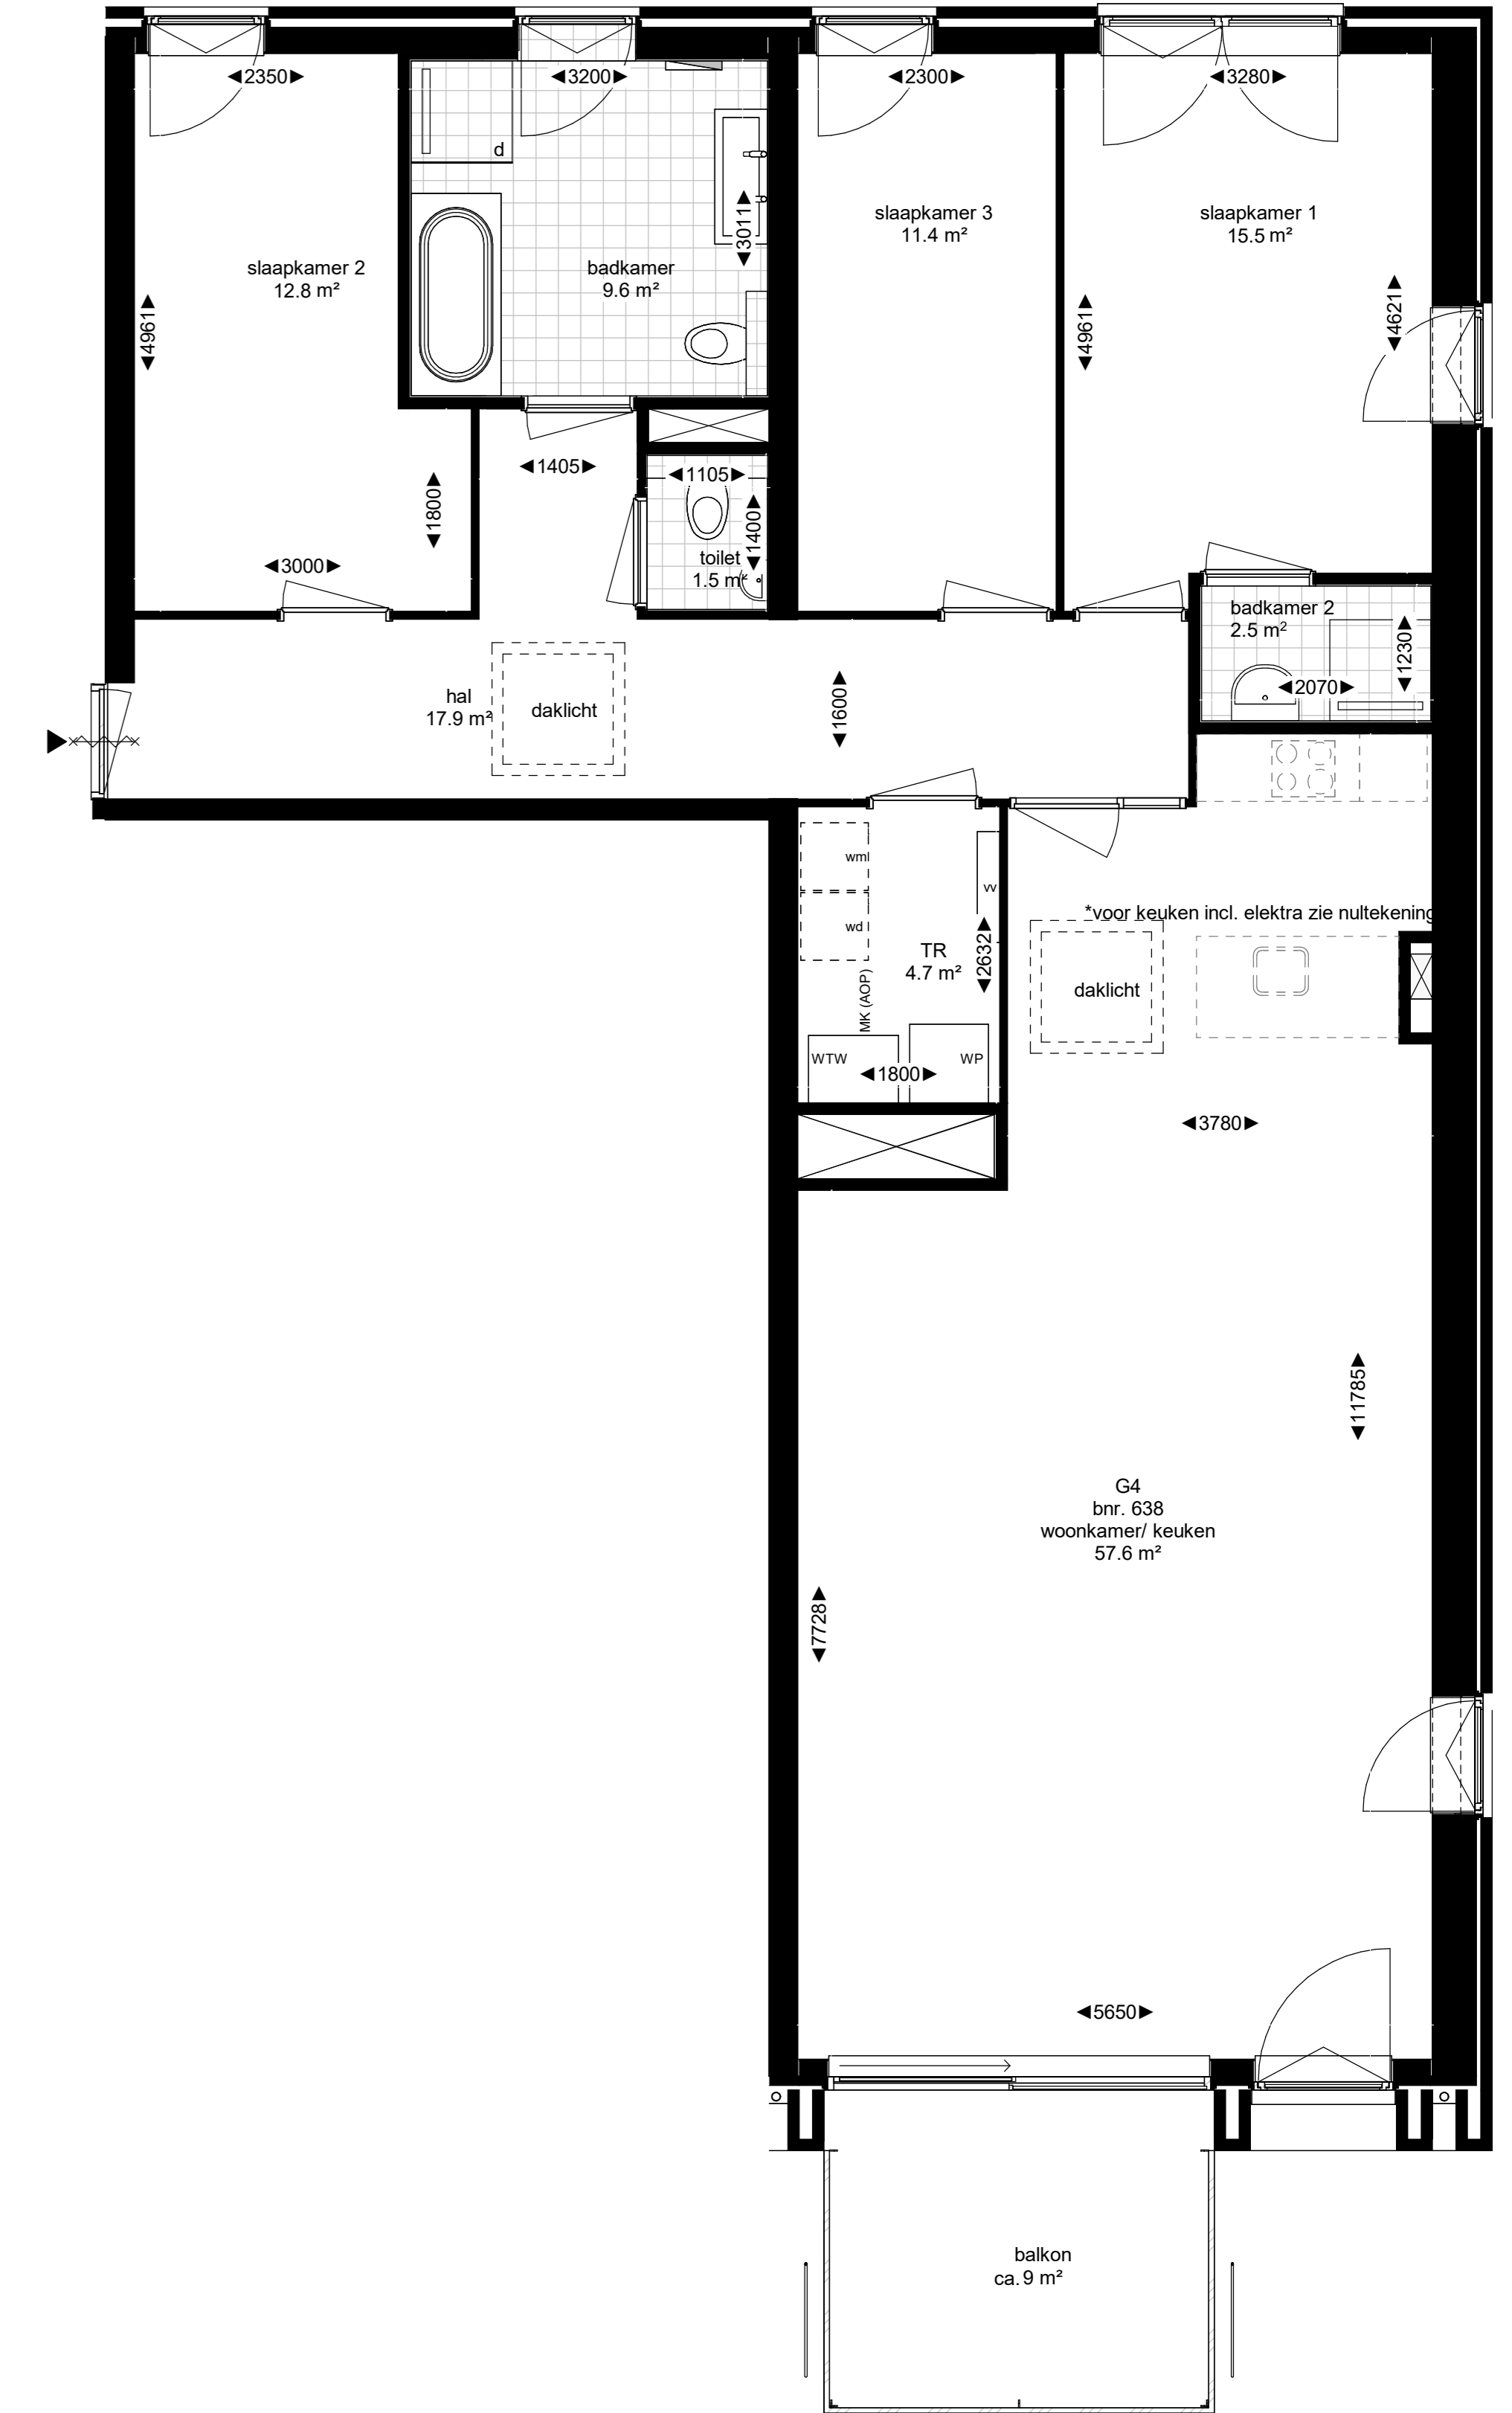

10e verdieping

schaal 1 : 50

- vergroten badkamer met toevoeging van bad
- toevoeging 2e (ensuite) badkamer