





Voorgevel (Type F + G + G1)

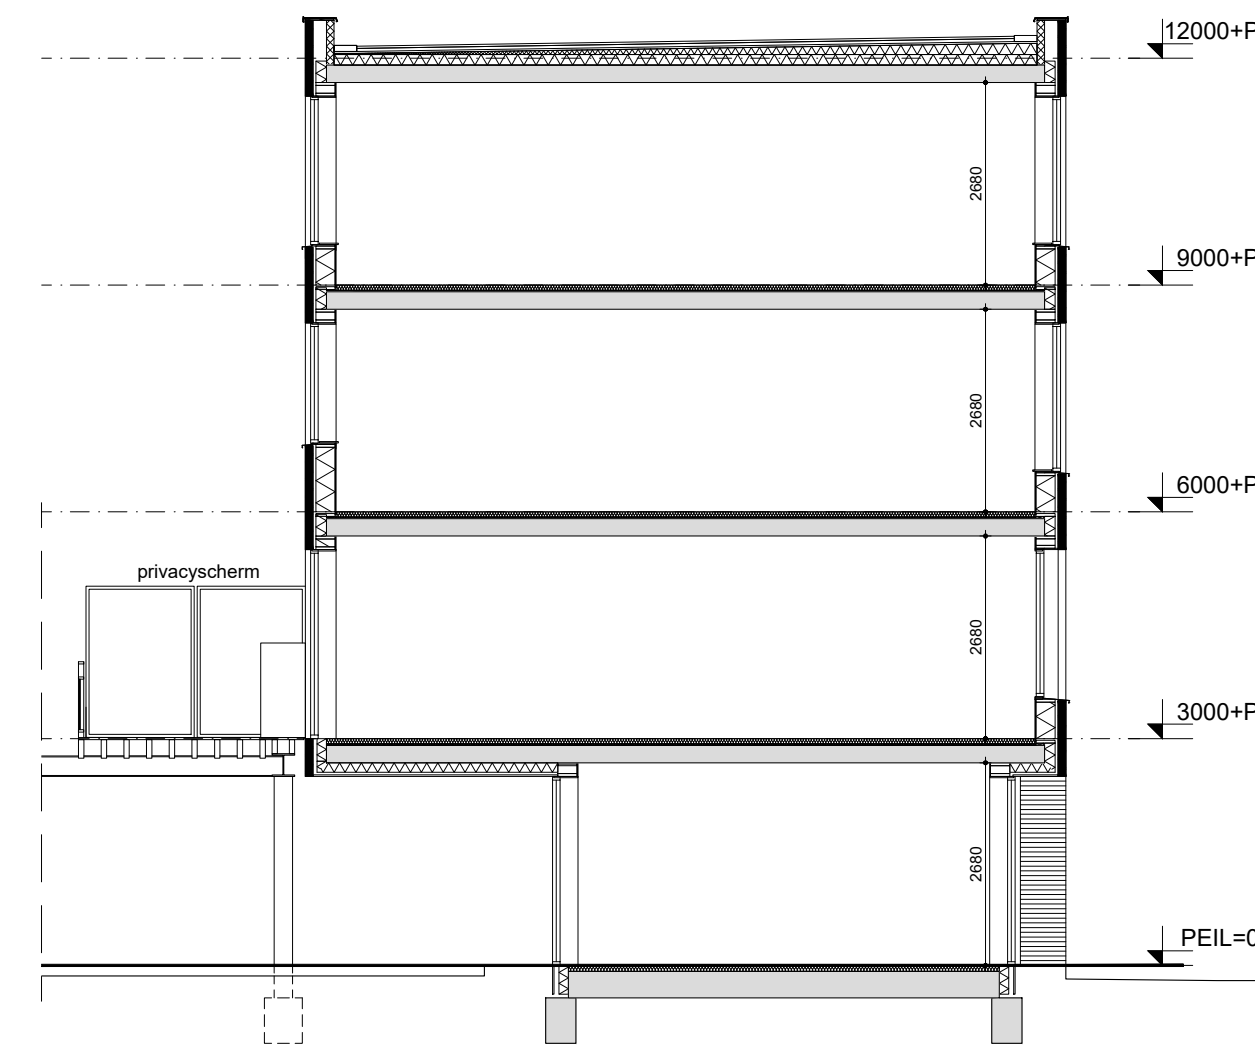

Doorsnede Type F

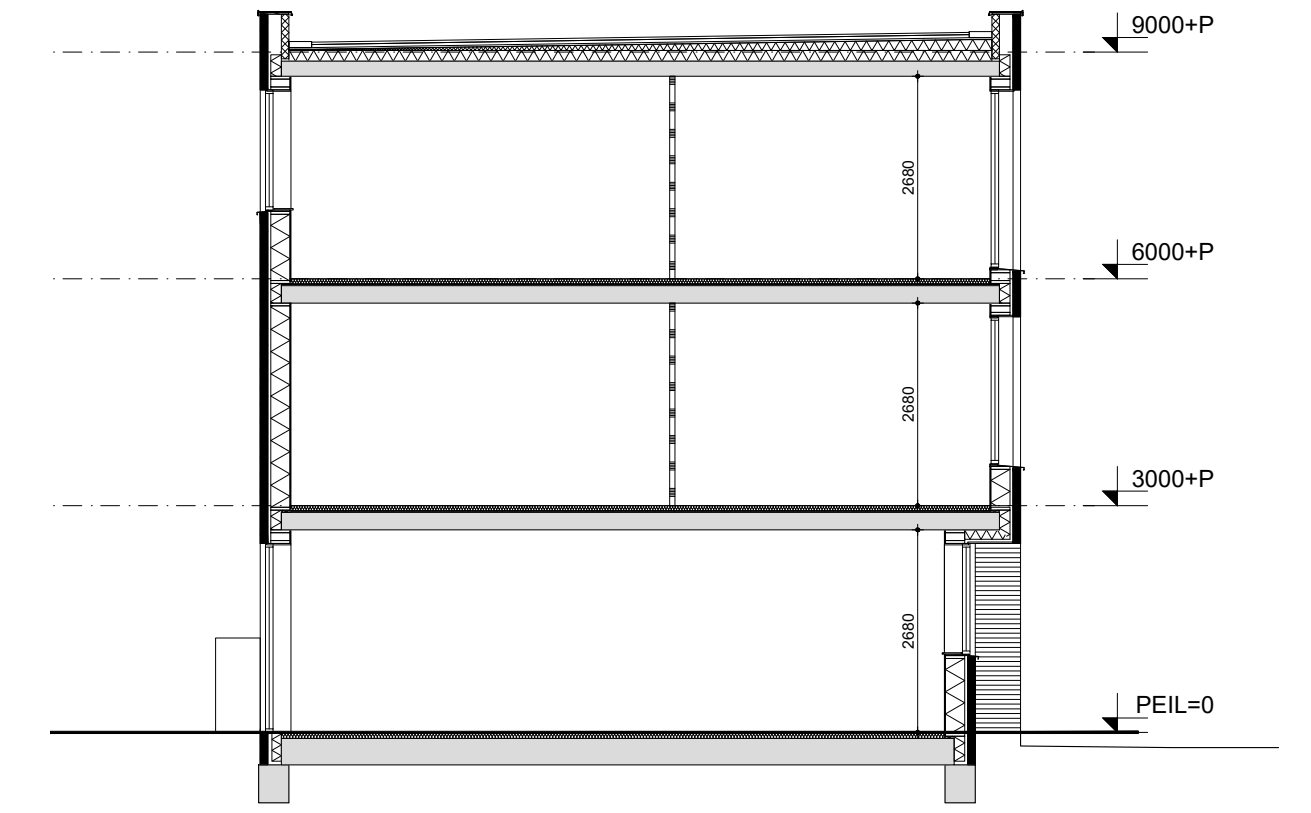


Doorsnede Type G1



Achtergevel (Type F + G + G1)




Rechter zijgevel (Type G1)

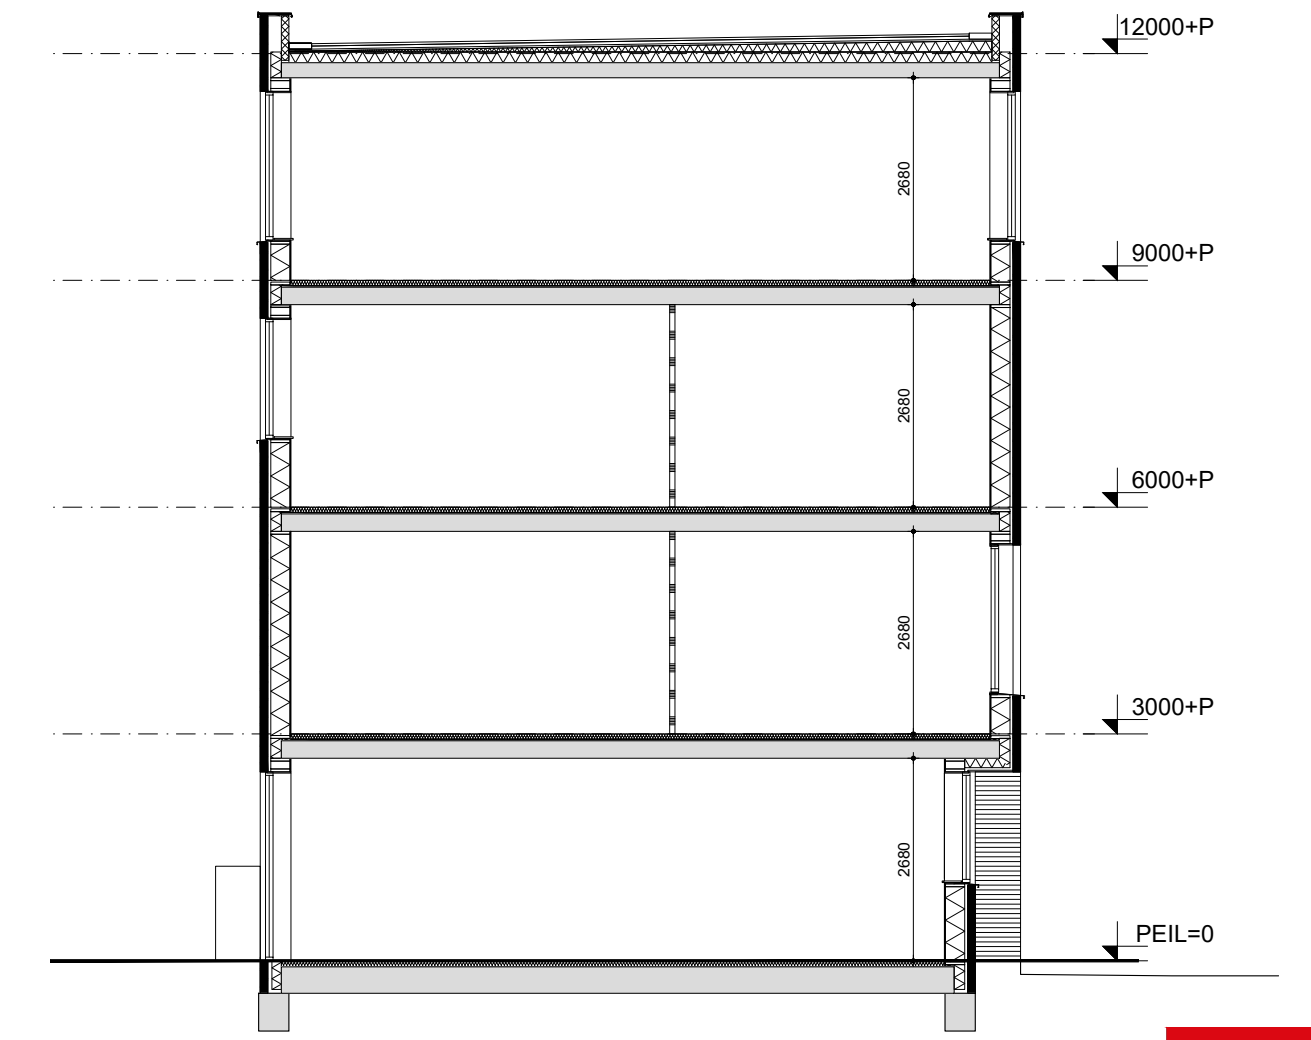

Doorsnede Type G

RENVOOI

- Metselwerk liggend
- Metselwerk staand
- Regenton + regenwate
- Rooster
- Vleermuiskast
- Huismuskast

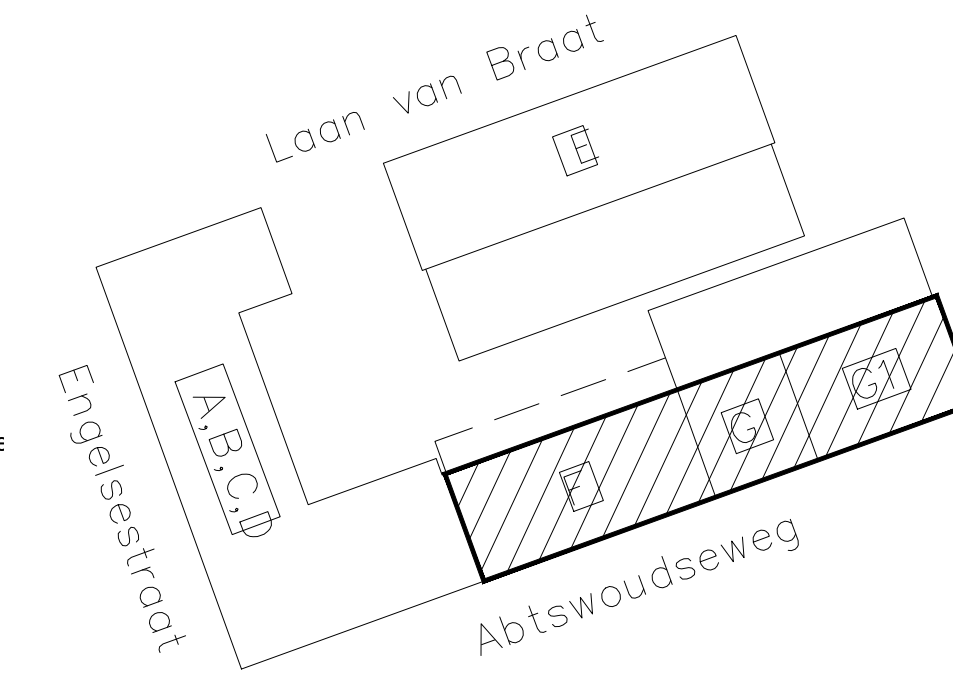

Project: 1221 (Haringlocatie) te Delft
 Projectlocatie: Haring te Delft
 Opdrachtgever: Batenburg Bouw & Ontwikkeling
 Onderwerp: Contract verkooptekening woningtype F-G-G1
 Bouwdeel: Gevelaanzichten + Doorsnede
 Bladformaat: 90x420 mm (A2+)
 Schaal: 1:100

Definitief



Projectnummer: P.240821
 Bladnummer: VK.200.F-G
 Datum: 28-07-2021
 Wijzigingen:
 A
 B
 C
 D
 E
 F
 G
 H
 J