

installaties

- electra conform het bouwbesluit
- deurbel
- wandlichtpunt
- plafondlichtpunt
- enkelpolige schakelaar
- wisselschakelaar
- serieschakelaar
- wandcontactdoos dubbel geaard, horizontaal
- wandcontactdoos enkel geaard
- rookmelder (aangesloten op lichtnet) conform NEN2555
- aansluiting wasmachine
- aansluiting pv-panelen
- aansluiting mechanische ventilatie
- aansluiting radiator
- aansluiting verdeler vloerverwarming
- kamerthermostaat
- CO2 gestuurde ventilatie
- aansluiting wasdroger
- buitenkraan
- aansluiting centrale antenne inrichting
- aansluiting netwerkkabel
- binnenvoeler verwarmingssysteem

bouwkundig

- meterkast
- mechanische ventilatiebox
- PV panelen
- batterij t.b.v. energieopslag pv-panelen
- PV omvormer
- warmtepomp
- opstelplaats droger/wasmachine
- kruipluik
- boiler
- CV-verdeler
- CV-verdeler met omkasting
- elektrische radiator
- woningscheidende wand
- binnenwand 100mm
- gevelpakket
- gevelsteen-spouw-isolatie-binnenblad
- tegelwerk
- Loopdeur
- HWA
- ventilatierooster boven kozijn (in het glas t.p.v. pui achtergevel)
- v.
- vloerverwarming

voor mechanische ventilatie zijn in verblijfsruimtes toevoerpunten en in badruimte, toilet, keuken en technische ruimte afvoerpunten aanwezig. Positie en aantal nader te bepalen.
installaties en schachten qua positie en afmetingen indicatief.

Zeinstra Veerbeek Architecten
info@zeinstraveerbeek.nl



Project:
Weespersluis 3B;

Fase:
Verkooptekeningen

Schaal:

formaat:
A3

Datum:
27-06-2023

project nummer:
0583

tekening nummer:
VK-094-0100


tekening naam:
Voorblad

Type:
Blok 23

Getekend:
LB

Weespersluis

Type rij-G1-2-sp
Bouwnummer
94

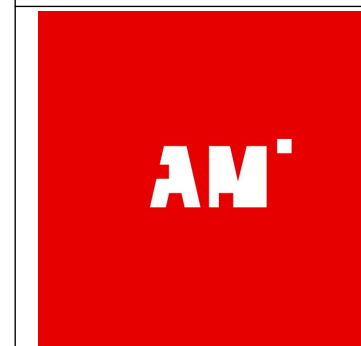

Project:
Weesper sluis 3B;

Fase:
Verkooptekeningen

Schaal:
1:50

formaat:
A3

Datum:
27-06-2023

project nummer:
0583

tekening nummer:
VK-094-0101

tekening naam:
Begane grond

Type:
Blok 23


Getekend:
LB


Weesper sluishuis

Type rij-G1-2-sp
Bouwnummer
94



AM

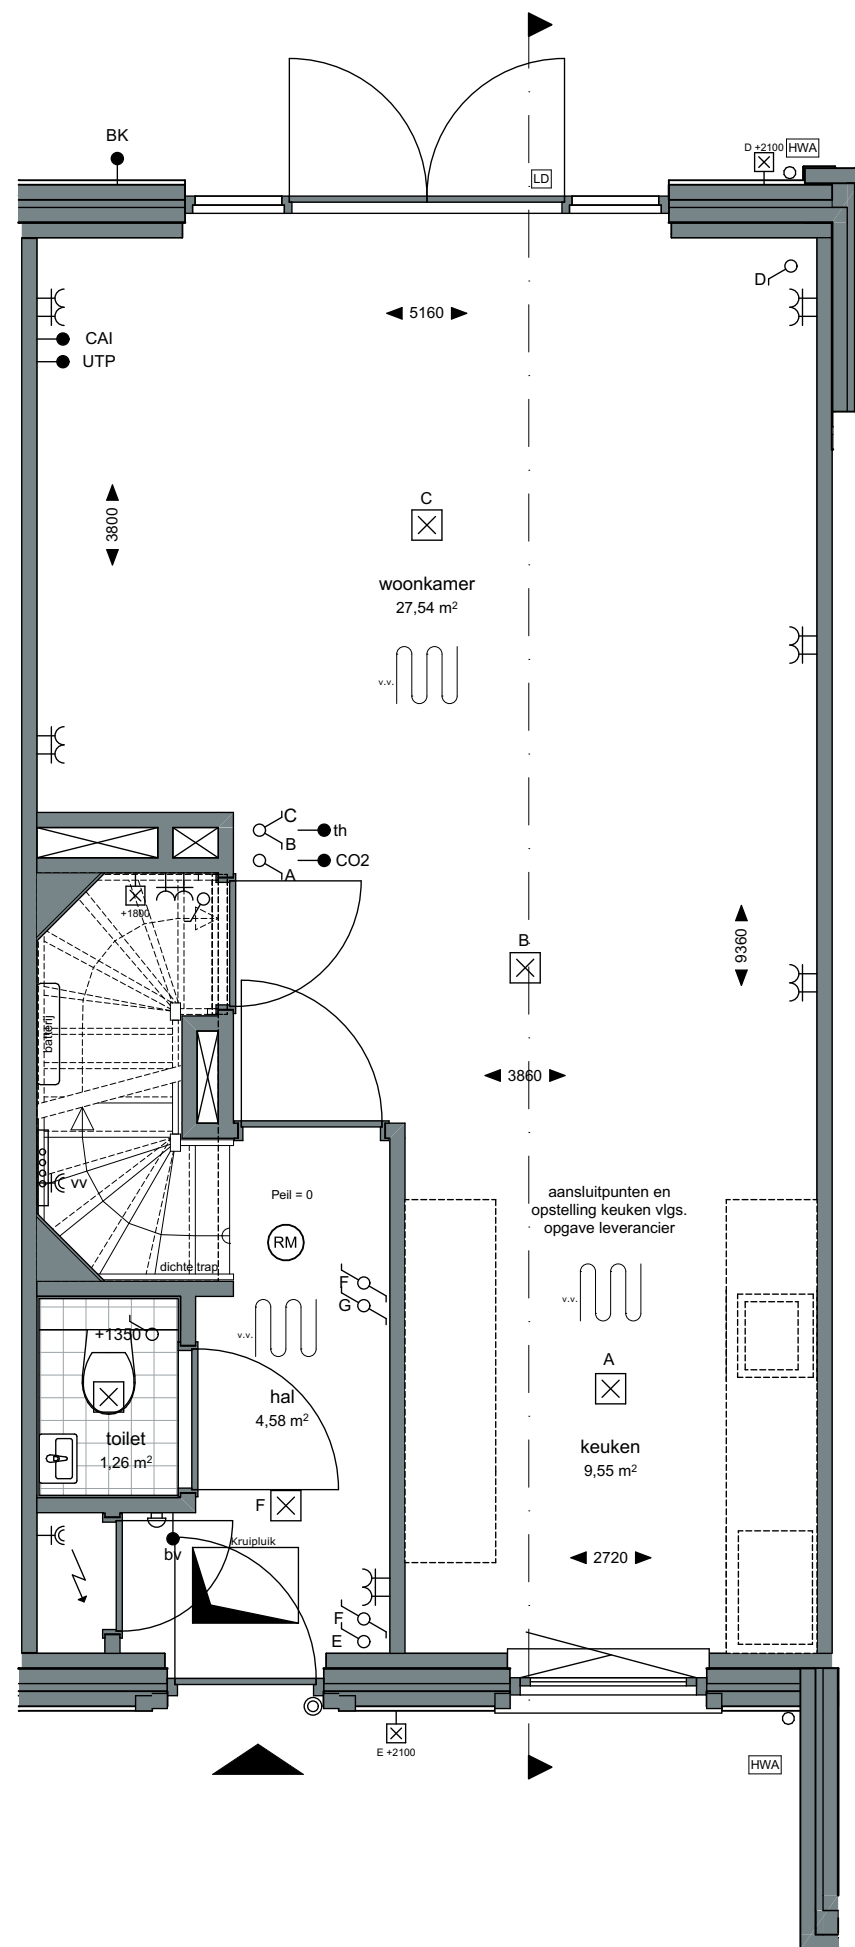

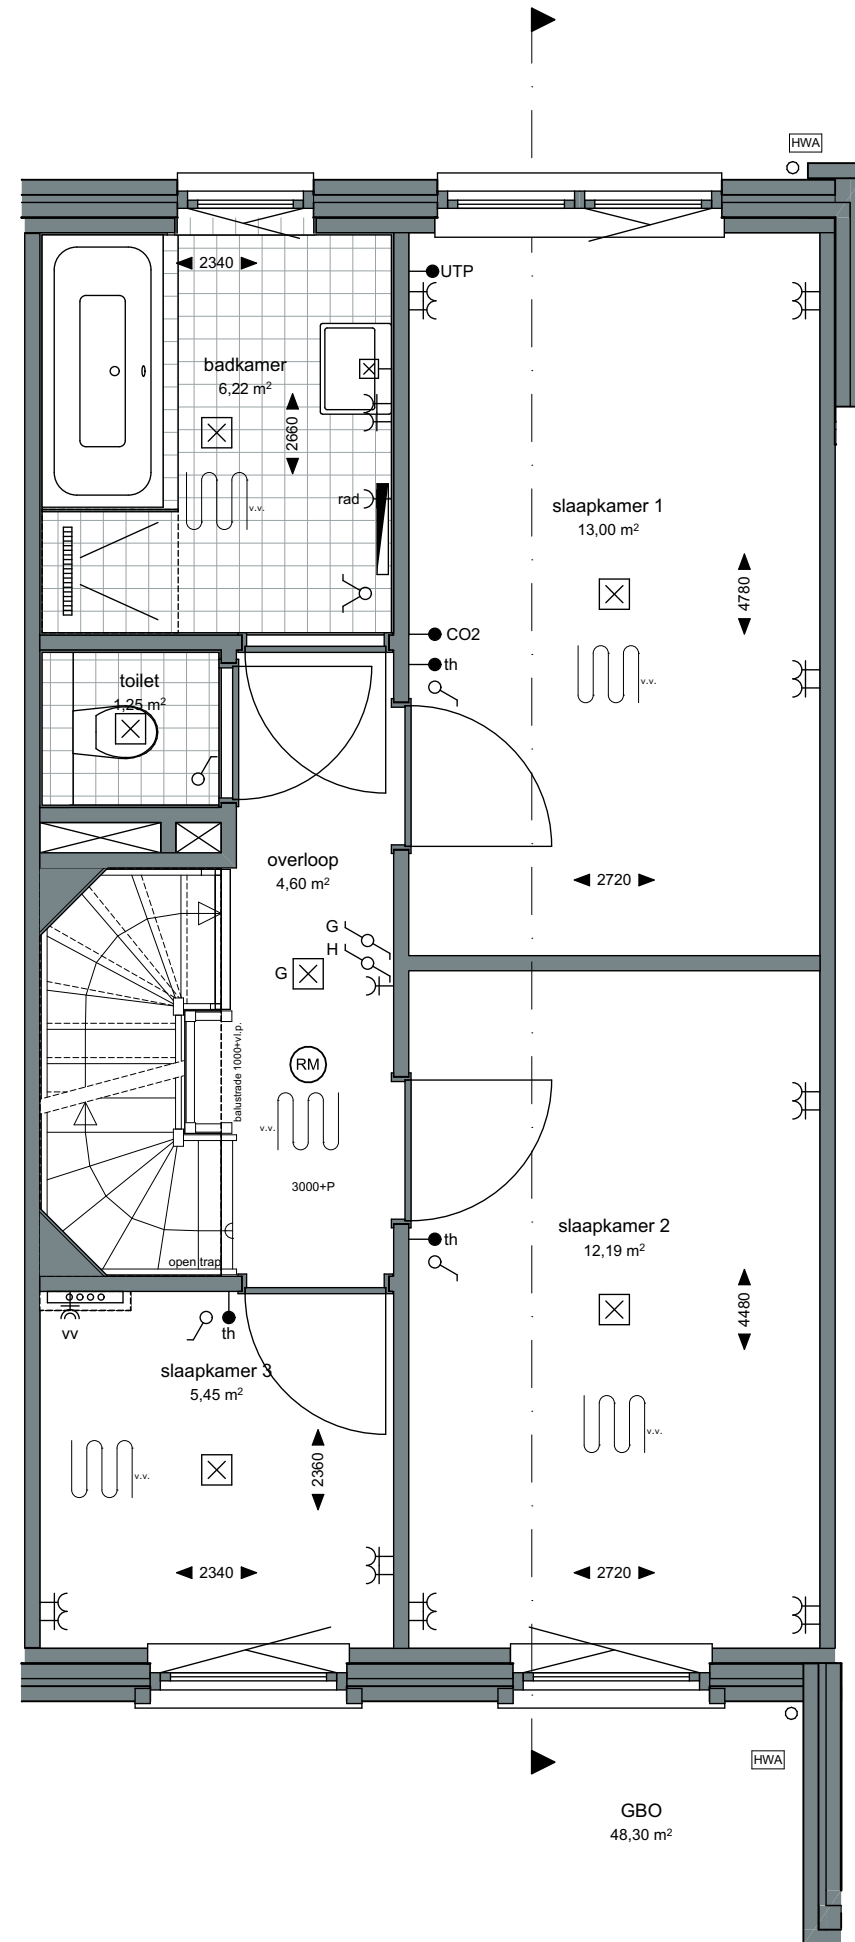

Project:
Weesperluis 3B;

Fase:
Verkooptekeningen

Schaal:
1:50

formaat:
A3

Datum:
27-06-2023

project nummer:
0583

tekening nummer:
VK-094-0102


tekening naam:
Eerste verdieping


Type:
Blok 23

Getekend:
LB

Weesperluishuis

Type rij-G1-2-sp
Bouwnummer
94

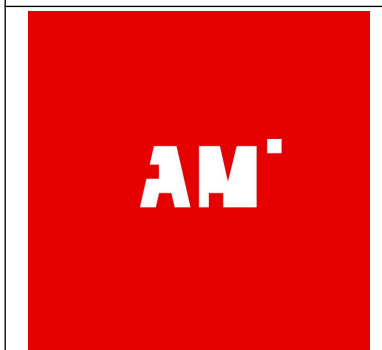

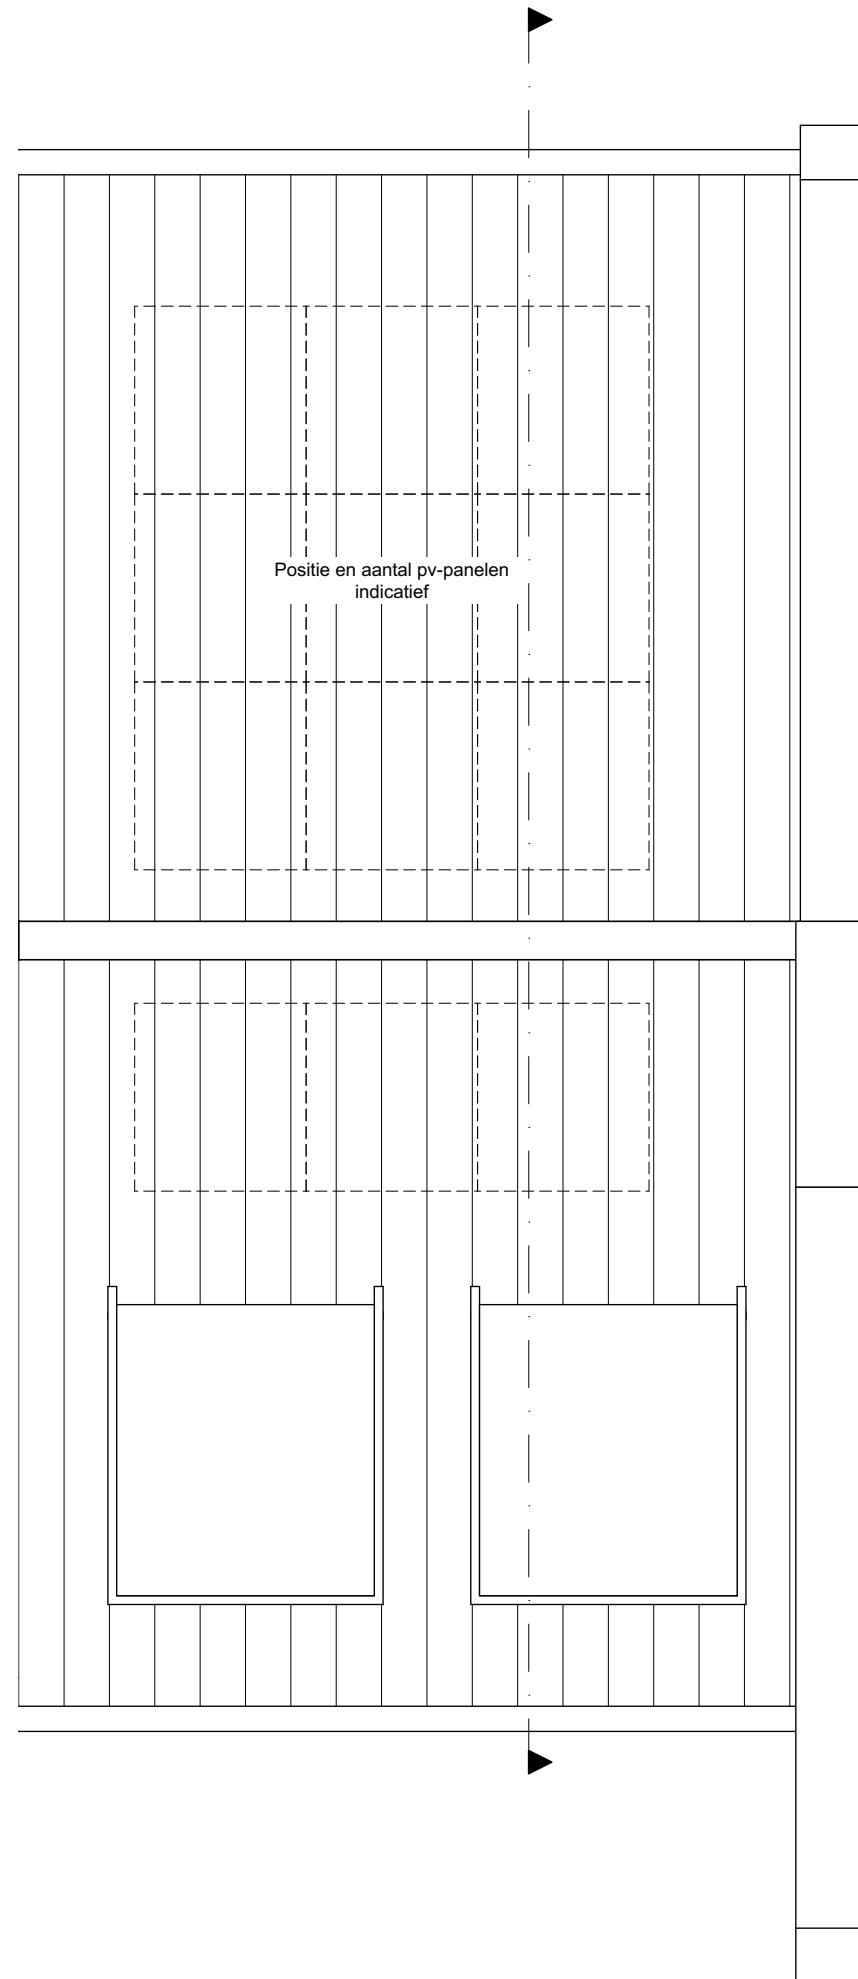

Zeinstra Veerbeek Architecten
info@zeinstraveerbeek.nl



**WEESPER
SLUIS**

Project:
Weesperluis 3B;

Fase:
Verkooptekeningen

Schaal:
1:50

formaat:
A3

Datum:
27-06-2023

project nummer:
0583

tekening nummer:
VK-094-0104

tekening naam:
Dakaanzicht


Type:
Blok 23

Getekend:
LB

Weesperluishuis

Type rij-G1-2-sp
Bouwnummer
94

AM'

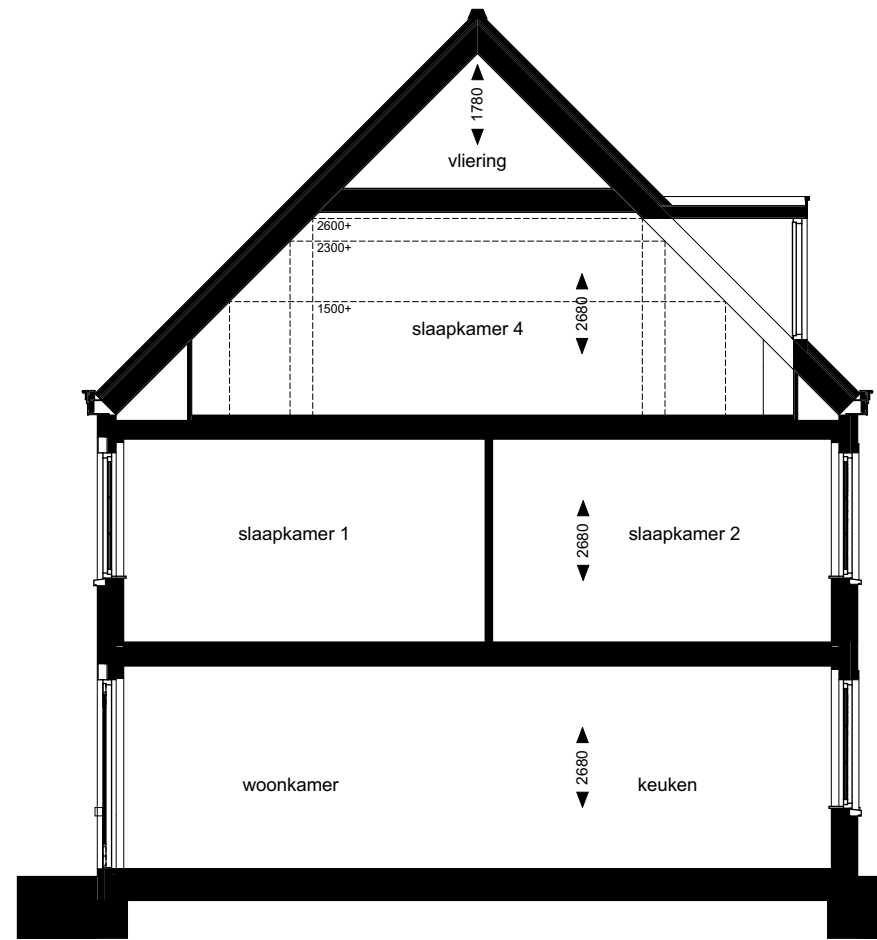

Zeinstra Veerbeek Architecten
info@zeinstraveerbeek.nl



Project:
Weespersluis 3B;

Fase:
Verkooptekeningen

Schaal:
1:100

formaat:
A3

Datum:
27-06-2023

project nummer:
0583

tekening nummer:
VK-094-0105

tekening naam:
Gevels/Doorsnede

Type:
Blok 23

Getekend:
LB

Weespersluishuis

Type rij-G1-2-sp
Bouwnummer
94

AM'