

**installaties**

- electra conform het bouwbesluit
- deurbel
- wandlichtpunt
- plafondlichtpunt
- enkelpolige schakelaar
- wisselschakelaar
- serieschakelaar
- wandcontactdoos dubbel geaard, horizontaal
- wandcontactdoos enkel geaard
- rookmelder (aangesloten op lichtnet) conform NEN2555
- aansluiting wasmachine
- aansluiting pv-panelen
- aansluiting mechanische ventilatie
- aansluiting radiator
- aansluiting verdeler vloerverwarming
- kamerthermostaat
- CO2 gestuurde ventilatie
- aansluiting wasdroger
- buitenkraan
- aansluiting centrale antenne inrichting
- aansluiting netwerkkabel
- binnenvoeler verwarmingssysteem

**bouwkundig**

- meterkast
- mechanische ventilatiebox
- PV panelen
- batterij t.b.v. energieopslag pv-panelen
- PV omvormer
- warmtepomp
- opstelplaats droger/wasmachine
- kruipluik
- boiler
- CV-verdeler
- CV-verdeler met omkasting
- elektrische radiator
- woningscheidende wand
- binnenwand 100mm
- gevelpakket
- gevelsteen-spouw-isolatie-binnenblad
- tegelwerk
- Loopdeur
- HWA
- ventilatierooster boven kozijn (in het glas t.p.v. pui achtergevel)
- v.
- vloerverwarming

voor mechanische ventilatie zijn in verblijfsruimtes toevoerpunten en in badruimte, toilet, keuken en technische ruimte afvoerpunten aanwezig. Positie en aantal nader te bepalen.  
installaties en schachten qua positie en afmetingen indicatief.

Zeinstra Veerbeek Architecten  
info@zeinstraveerbeek.nl



Project:  
Weesperluis 3B;

Fase:  
Verkooptekeningen

Schaal:

formaat:  
A3

Datum:  
27-06-2023

project nummer:  
0583

tekening nummer:  
VK-095-0100

tekening naam:  
**Voorblad**

Type:  
**Blok 23**

Getekend:  
LB

**Weesperluis**

Type rij-G1-1  
Bouwnummer  
95



Project:  
Weesper sluis 3B;

Fase:  
Verkooptekeningen

Schaal:  
1:50

formaat:  
A3

Datum:  
27-06-2023

project nummer:  
0583

tekening nummer:  
VK-095-0101



tekening naam:  
Begane grond


Type:  
Blok 23

Getekend:  
LB

**Weesper sluishuis**

Type rij-G1-1  
Bouwnummer  
95

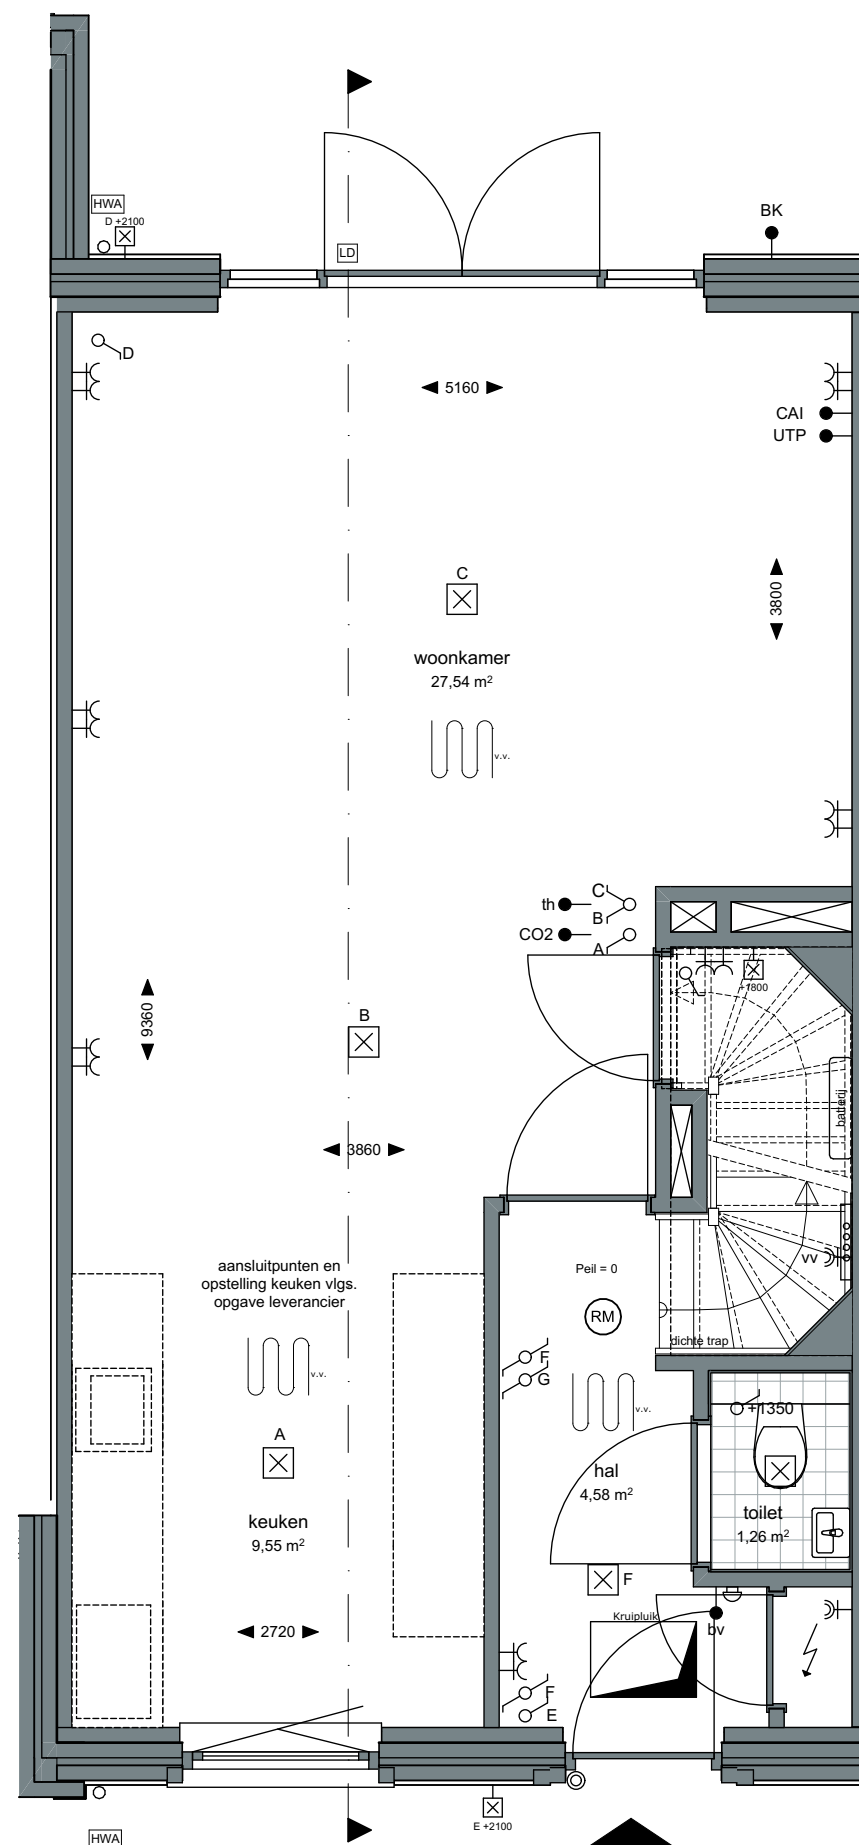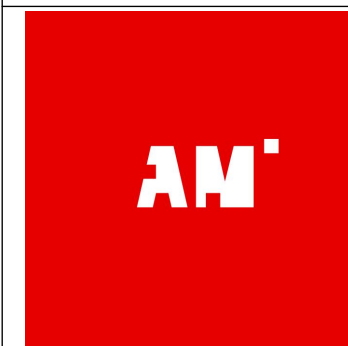

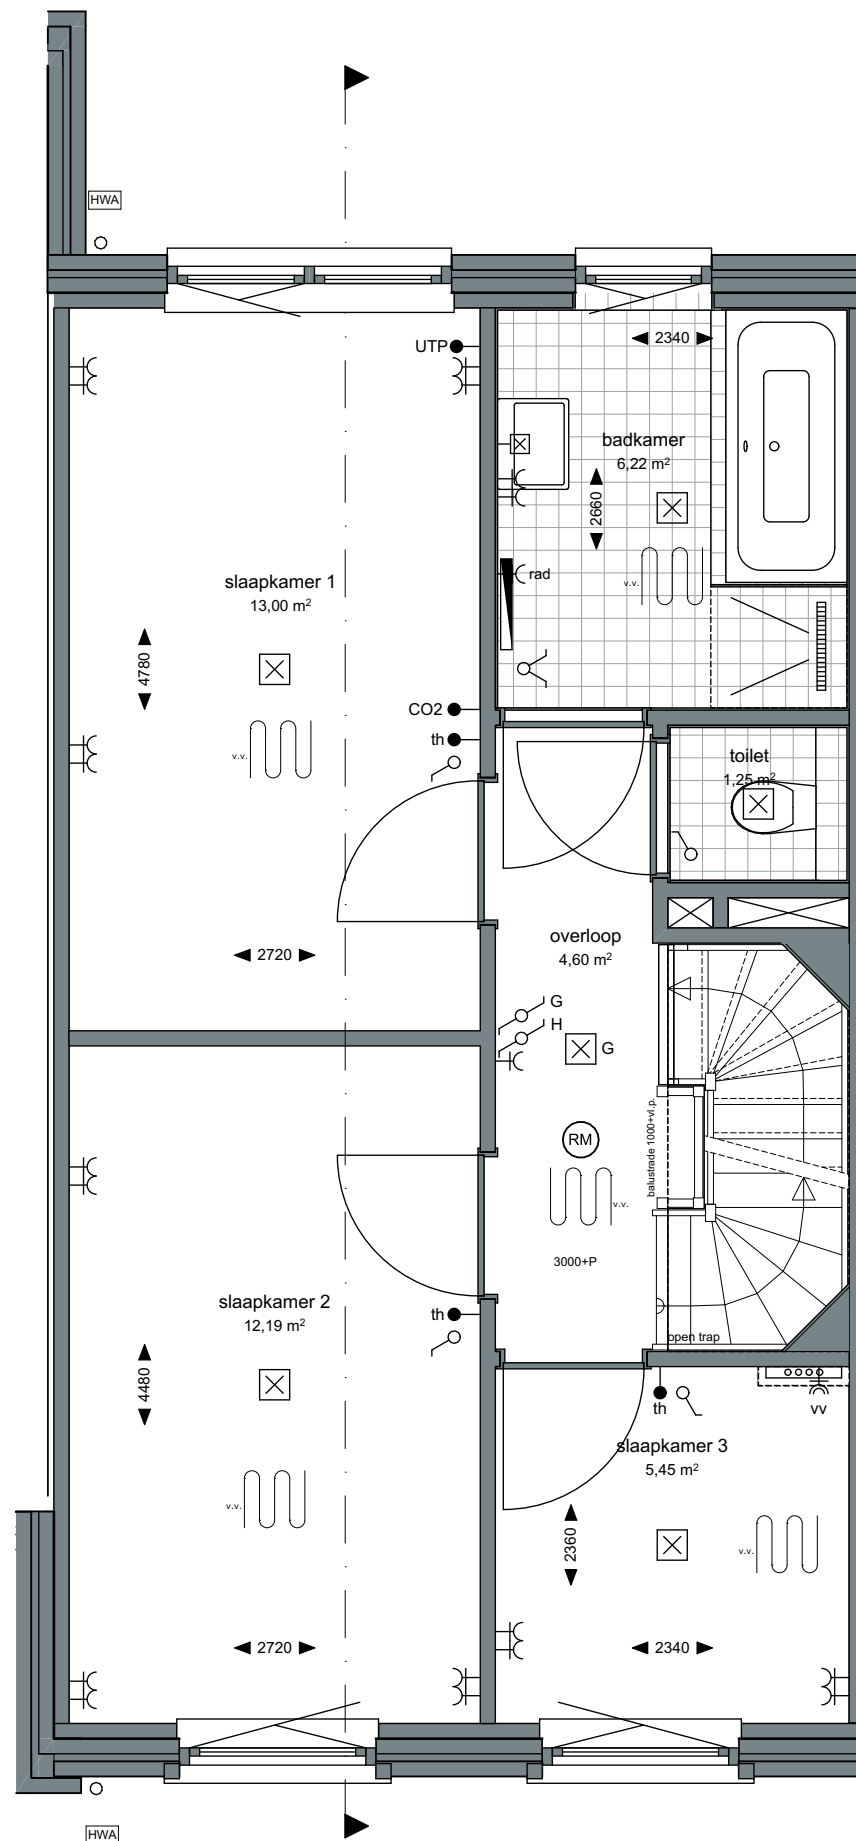

Zeinstra Veerbeek Architecten  
 info@zeinstraveerbeek.nl



Project:  
 Weespersluis 3B;

Fase:  
 Verkooptekeningen

Schaal:  
 1:50

formaat:  
 A3

Datum:  
 27-06-2023

project nummer:  
 0583

tekening nummer:  
 VK-095-0102

tekening naam:  
**Eerste verdieping**


Type:  
**Blok 23**

Getekend:  
 LB

**Weespersluis**  
 Type rij-G1-1  
 Bouwnummer  
 95





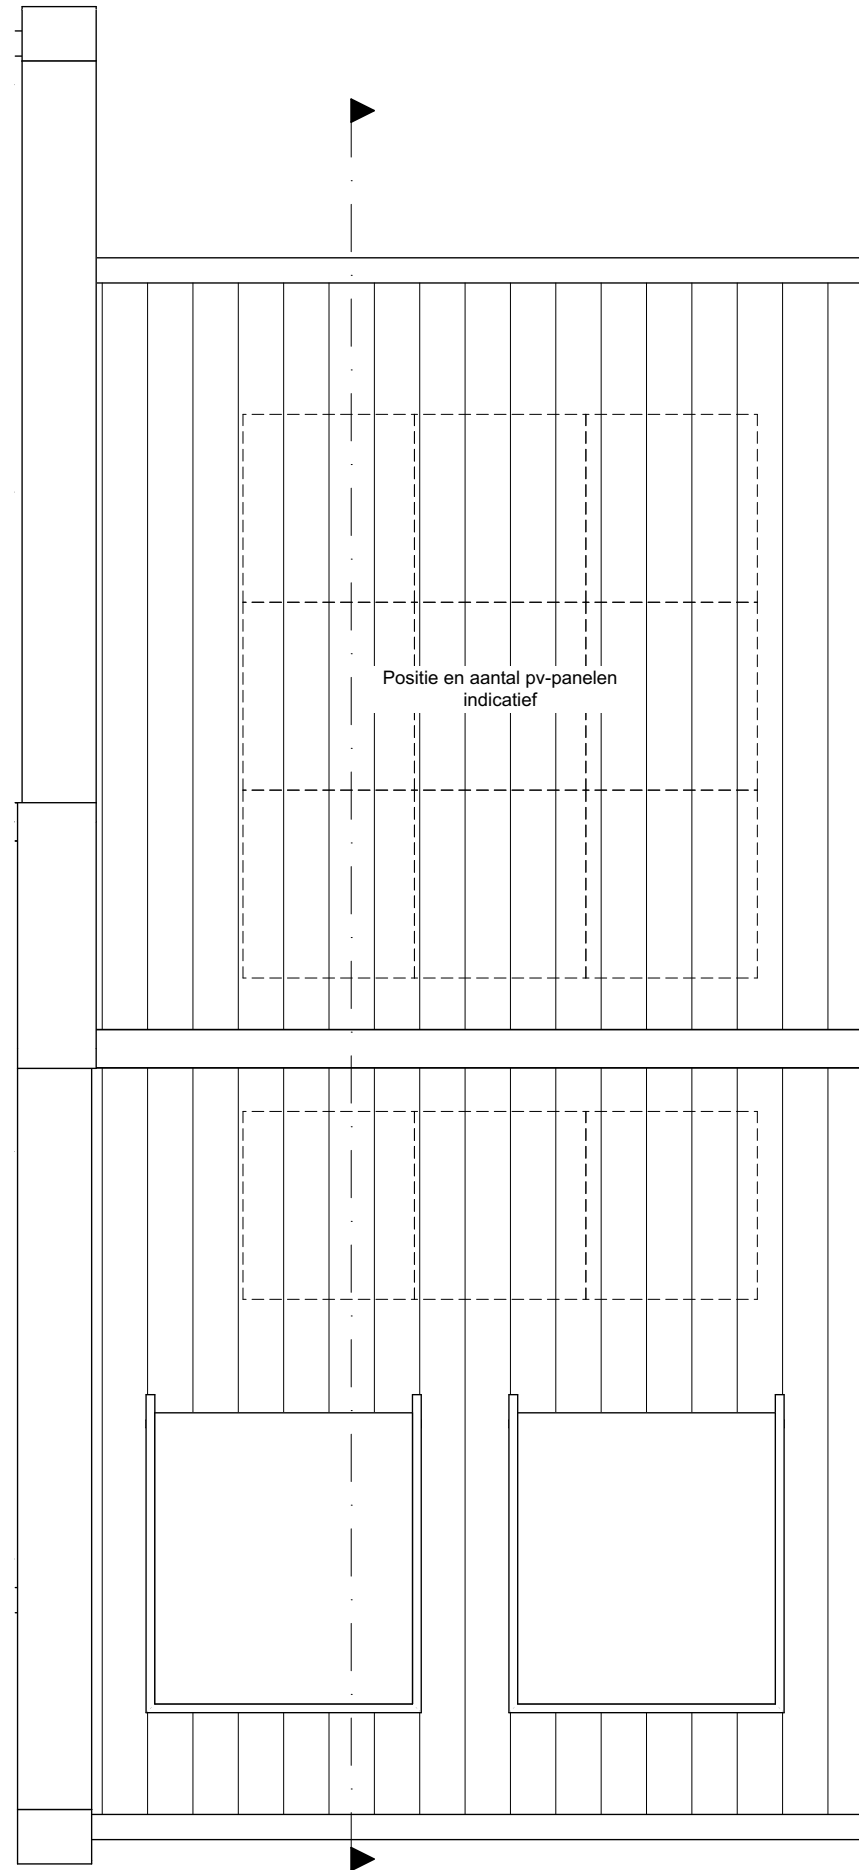

Zeinstra Veerbeek Architecten  
info@zeinstraveerbeek.nl



**WEESPER  
SLUIS**

Project:  
Weespersluis 3B;

Fase:  
Verkooptekeningen

Schaal:  
1:50

formaat:  
A3

Datum:  
27-06-2023

project nummer:  
0583

tekening nummer:  
VK-095-0104

tekening naam:  
**Dakaanzicht**


Type:  
**Blok 23**

Getekend:  
LB

**Weesperluishuis**

Type rij-G1-1  
Bouwnummer  
95

**AM'**

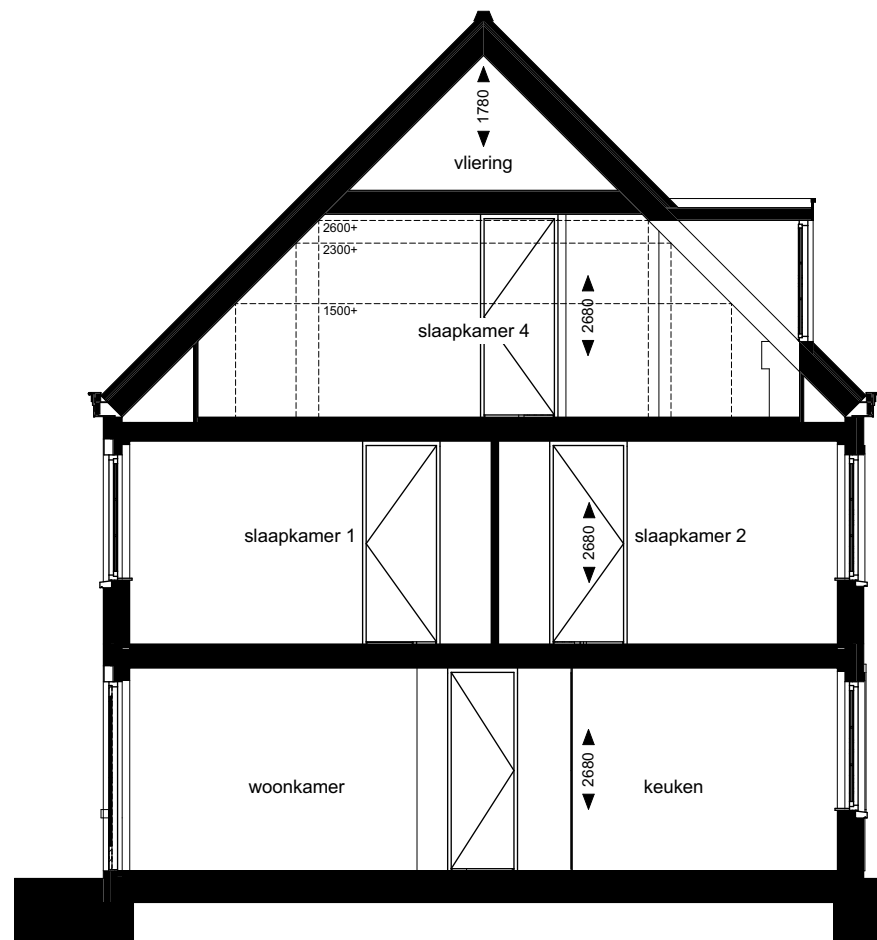

Zeinstra Veerbeek Architecten  
info@zeinstraveerbeek.nl



Project:  
Weespersluis 3B;

Fase:  
Verkooptekeningen

Schaal:  
1:100

formaat:  
A3

Datum:  
27-06-2023

project nummer:  
0583

tekening nummer:  
VK-095-0105

tekening naam:  
**Gevels/Doorsnede**

Type:  
**Blok 23**

Getekend:  
LB

**Weespersluishuis**

Type rij-G1-1  
Bouwnummer  
95

