





**Voorgevel**  
Schaal: 1 : 100

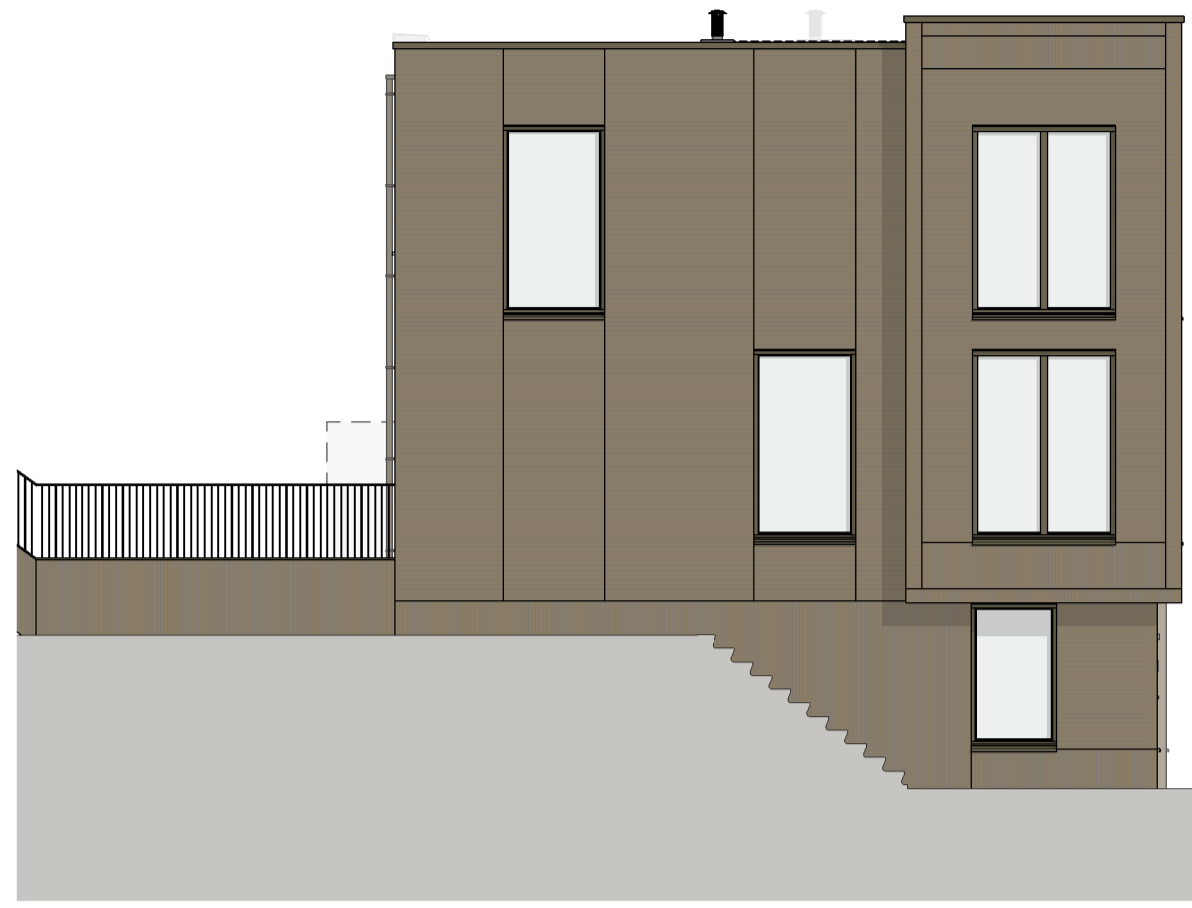


**Linkergevel**  
Schaal: 1 : 100



**Achtergevel**  
Schaal: 1 : 100

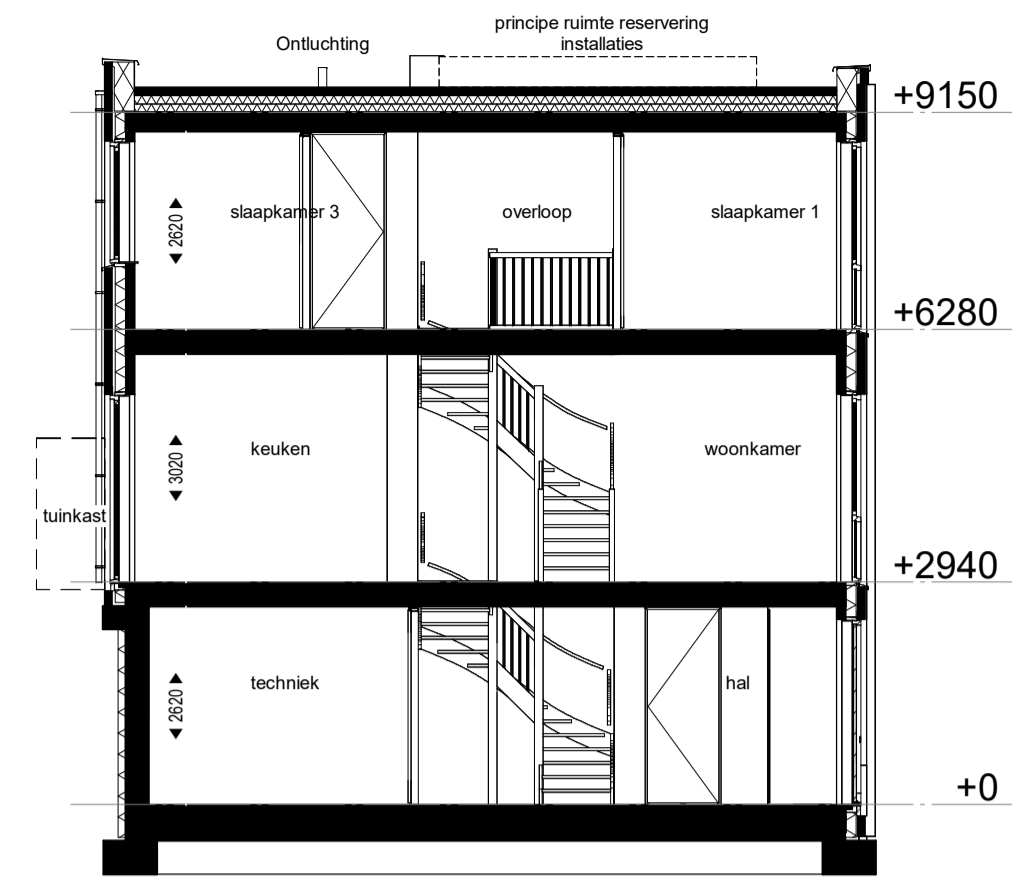

**Doorsnede**  
Schaal: 1 : 100

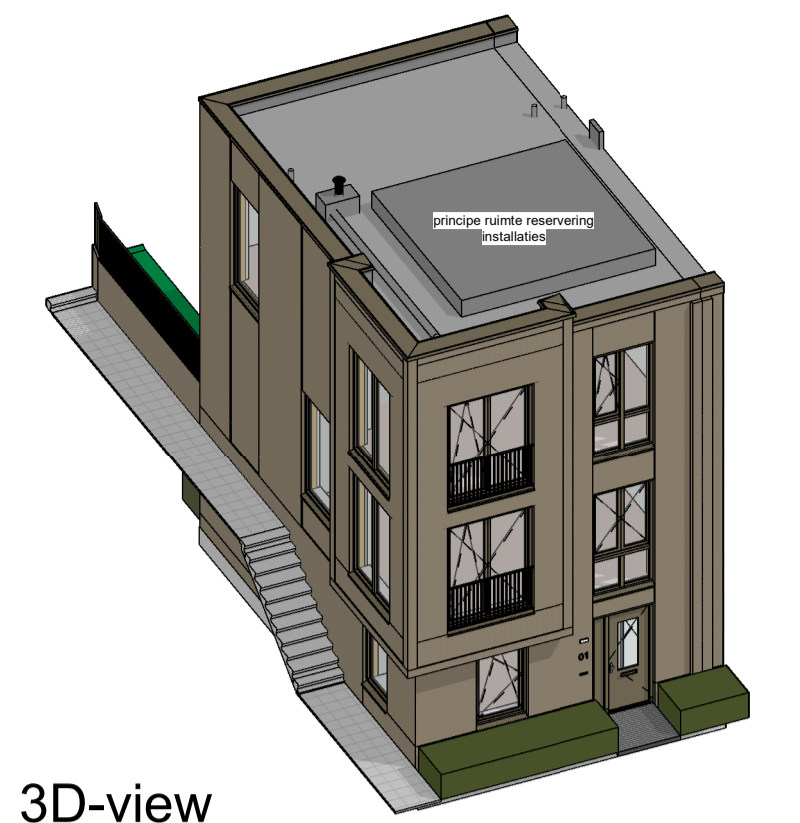

**3D-view**

RENVOOI BOUWKUNDIG		RENVOOI NESTKASTEN	
▲	Entree woning	—	Douchegeoot
■	Tegelwerk	⊗	Kruiphuk
⊕	Douchekraan + douchekop	⊗	Opstelplaats Wasmachine / Wasdroger
⊕	Toilet	⊗	HWA
⊕	Fontein	⊗	Hemelwatersvoer
⊕	Wastafel	⊗	Schachtruimte voor leidingen t.b.v. installaties
⊕	Wandradiator	⊕	Binnendurtype Montagekorzen plafondhoog incl. opdekdeur
		■	Nestkasten voor vogels / vleermuizen

**ALGEMEEN:**  
Bekendingen, luiken, hagen, hekwerken, hemelwatersvoeren en andere is afhankelijk van het naastgelegen woningtype en optionele uitbouwen.  
Zie hiervoor, afmeting voor de voorontwerp en de posities op de kavels, de staatstekening.


- Rc- en U-waarden volgens BENQ berekening;
- Plaats en afmeting van alle constructieve onderdelen volgens opgave constructeur;
- Installatietechnische componenten volgens opgave installateur / adviseur;
- Waar vereist ingevolge het bouwbesluit voldoet de vrije doorgang van deuren aan 850 x 2300mm.

**VOORBEHOUDEN:**  
• De maten op de tekening zijn indicatief en aangegeven in millimeter / m<sup>2</sup>.  
• Hier kunnen open rechten aan worden ontleend;  
• In werkelijkheid kunnen de maten en kleuren afwijken.


**INSTALLATIES:**  
De installaties en installatieopstelplaatsen zijn ter indicatie. De positie en afmetingen kunnen nog afwijken t.o.v. definitieve gekozen installaties door de installatie adviseur. De inblass- en afzuggventielen t.b.v. de ventilatie kunnen in aantal en posities afwijken van de verkooptekening.

Definitieve posities en aantallen hemelwatersvoeren t.p.v. de achtergevel nader te bepalen, afhankelijk van de definitieve kopersopties van de aangrenzende woning.


RENVOOI INSTALLATIES		RENVOOI INSTALLATIES	
Symbol	Omschrijving	Symbol	Omschrijving
⊕	Loze bus, niet bedraad	⊕	Drukknop deurbel
⊕	Wandcontactdoos 1-voudig	⊕	Intercom/Videofoon
⊕	Wandcontactdoos 1-voudig, spatwaterdicht	⊕	Vbervverwarming verdelers
⊕	Wandcontactdoos 2-voudig verticaal	⊕	Vbervverwarming
⊕	Wandcontactdoos 2-voudig horizontaal	⊕	Inblassrooster WTW
⊕	Aarding	⊕	Afzuggrooster WTW
⊕	Centraaldoos met lchpunt	⊕	Rookmelder (RM/rook)
⊕	Wandlichtpunt	⊕	Thermostaat
⊕	Enkeelpolige schakelaar	⊕	Radiator (elektrisch)
⊕	Enkeelpolige schakelaar met wandcontactdoos	⊕	Vbervverwarming verdelers
⊕	Wisselschakelaar	⊕	WTW ventilatie unit
⊕	Wisselschakelaar met wandcontactdoos	⊕	Warmtepomp
⊕	Water tappunt		

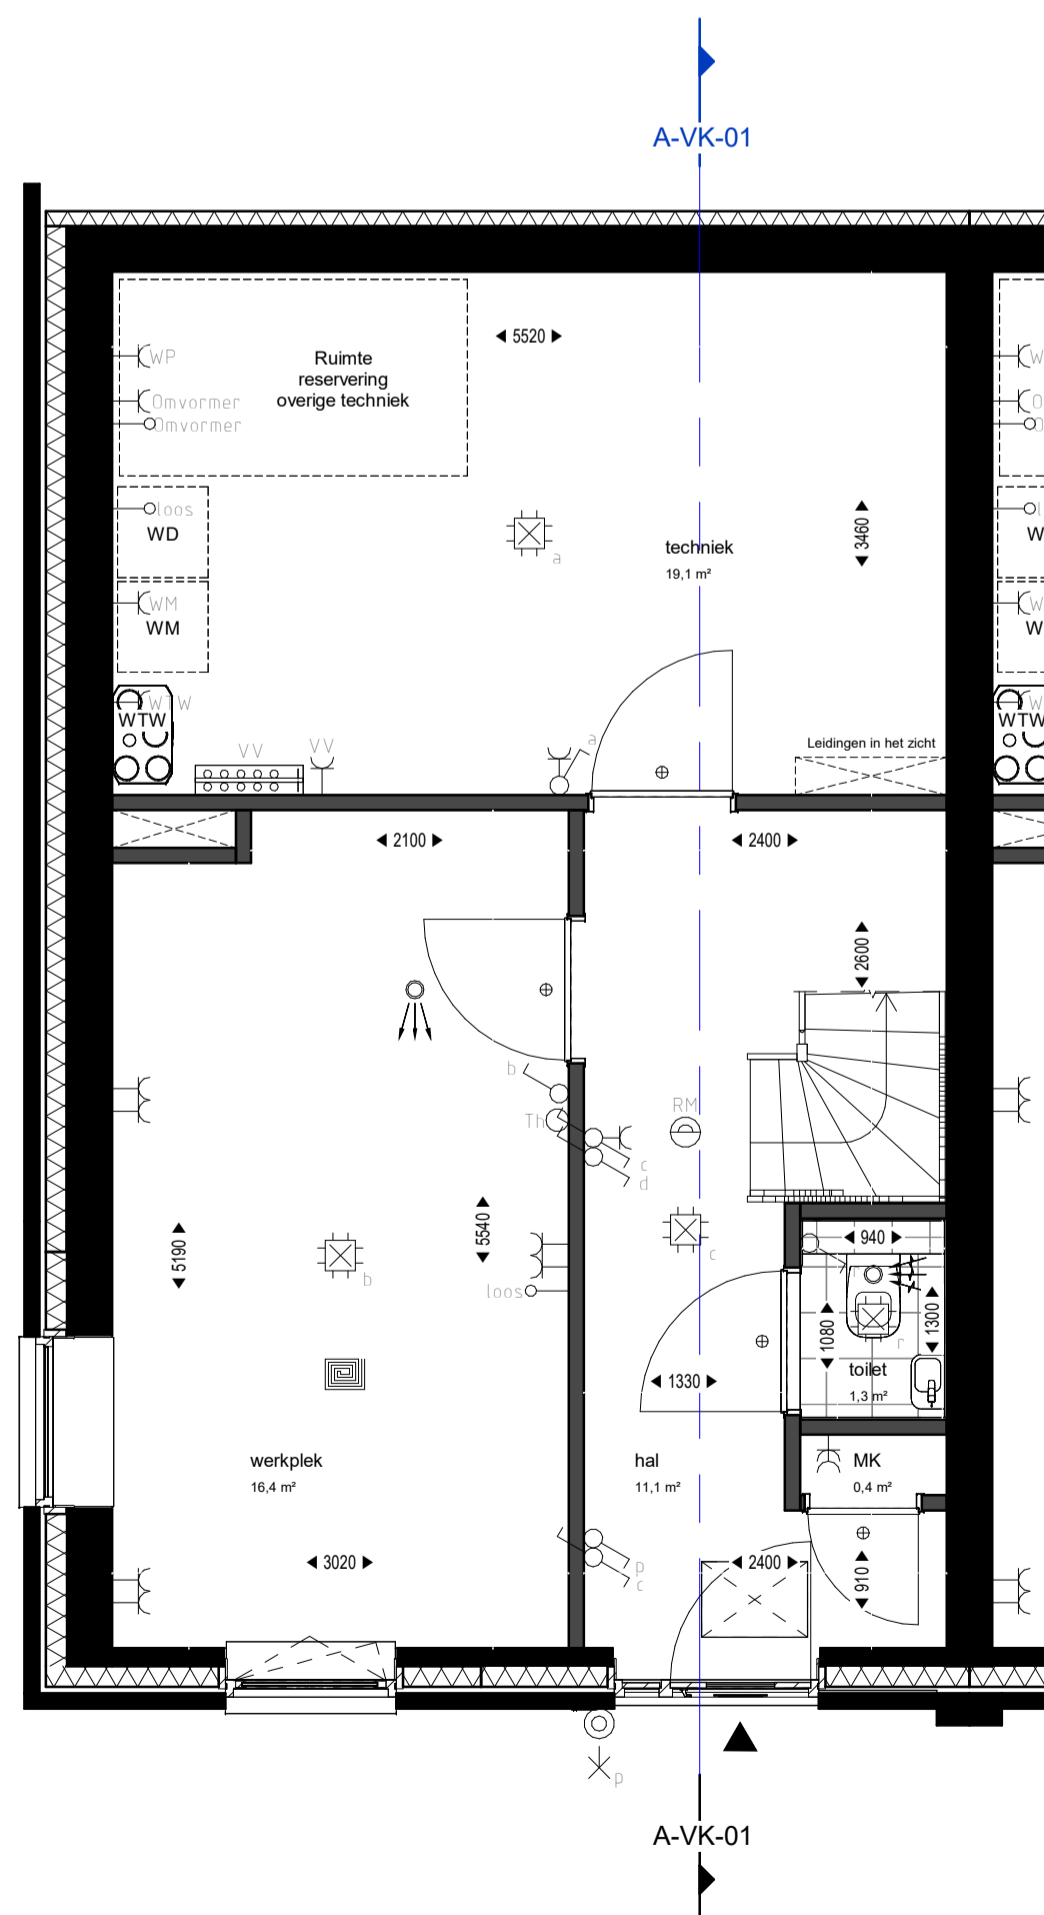


**Begane grond**  
Schaal: 1 : 50

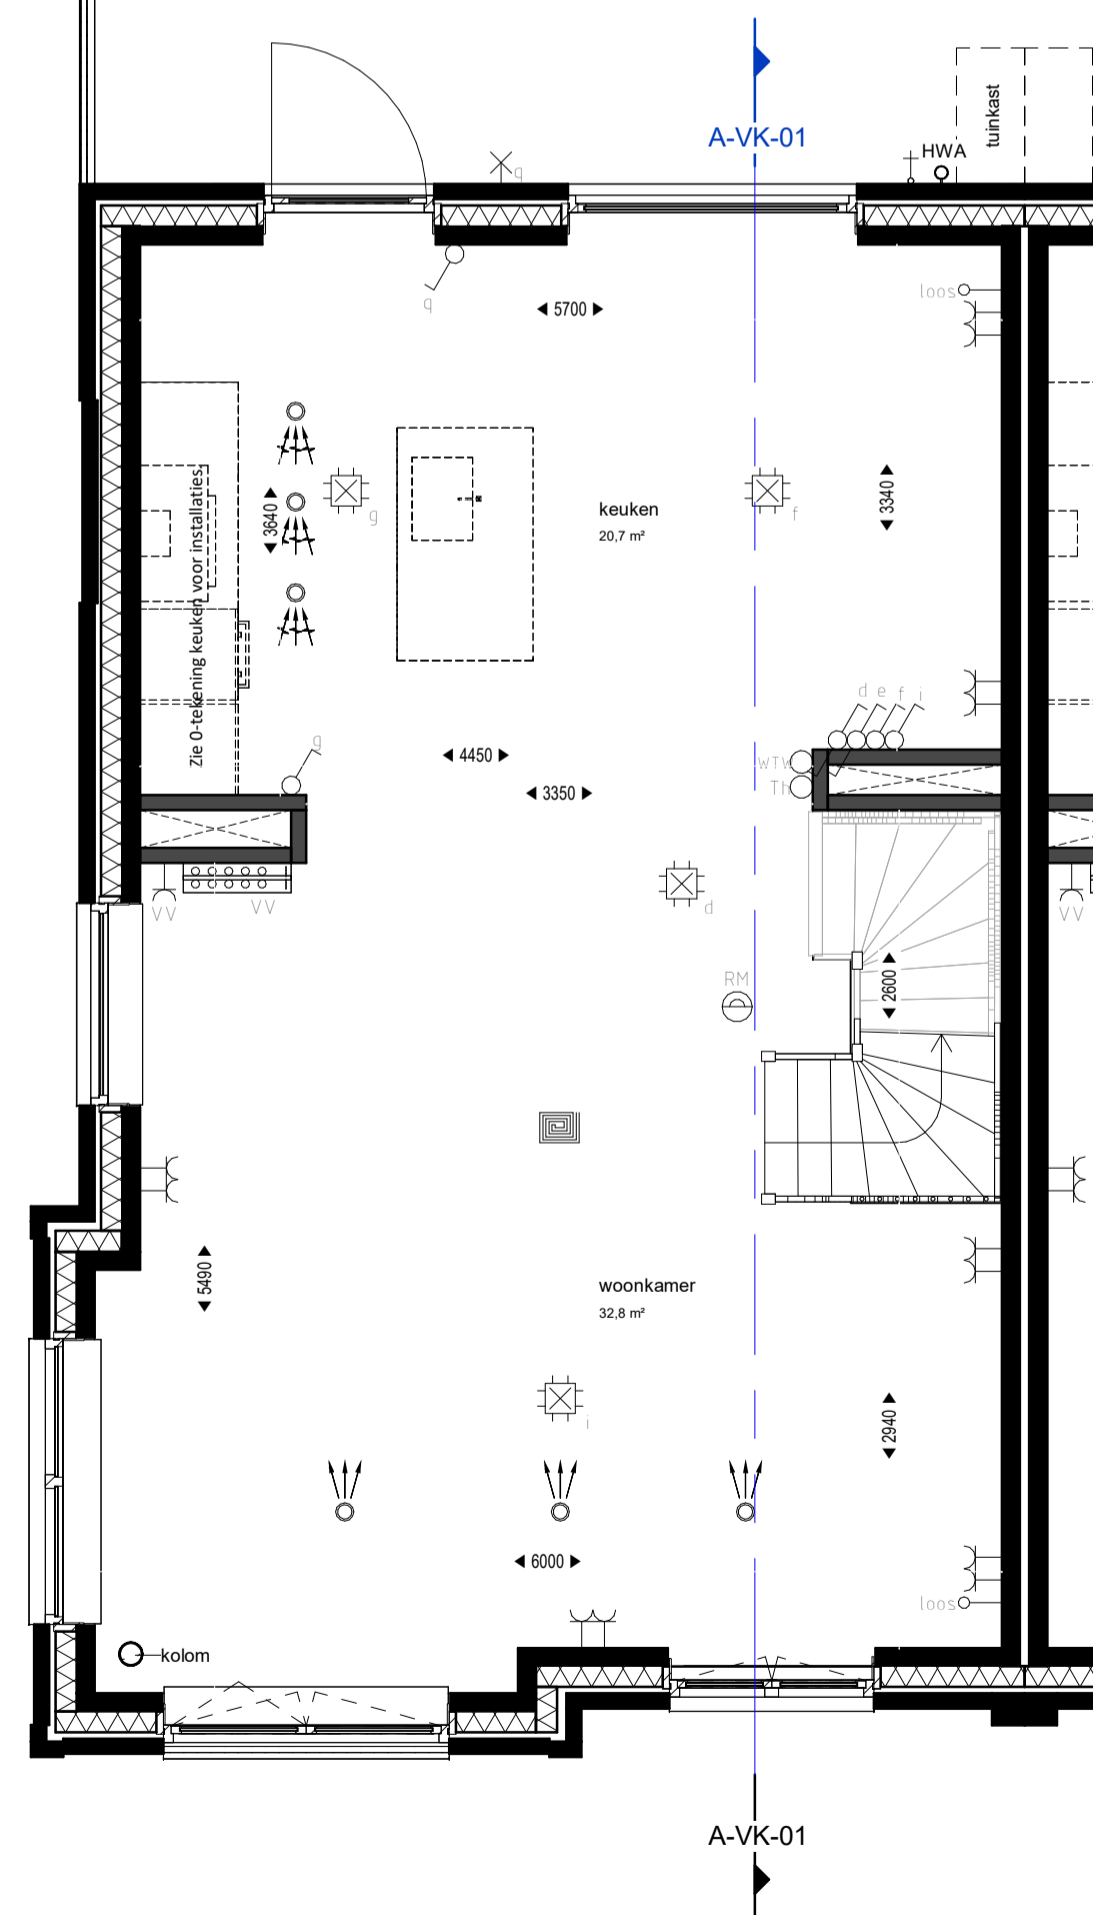

**Eerste verdieping**  
Schaal: 1 : 50

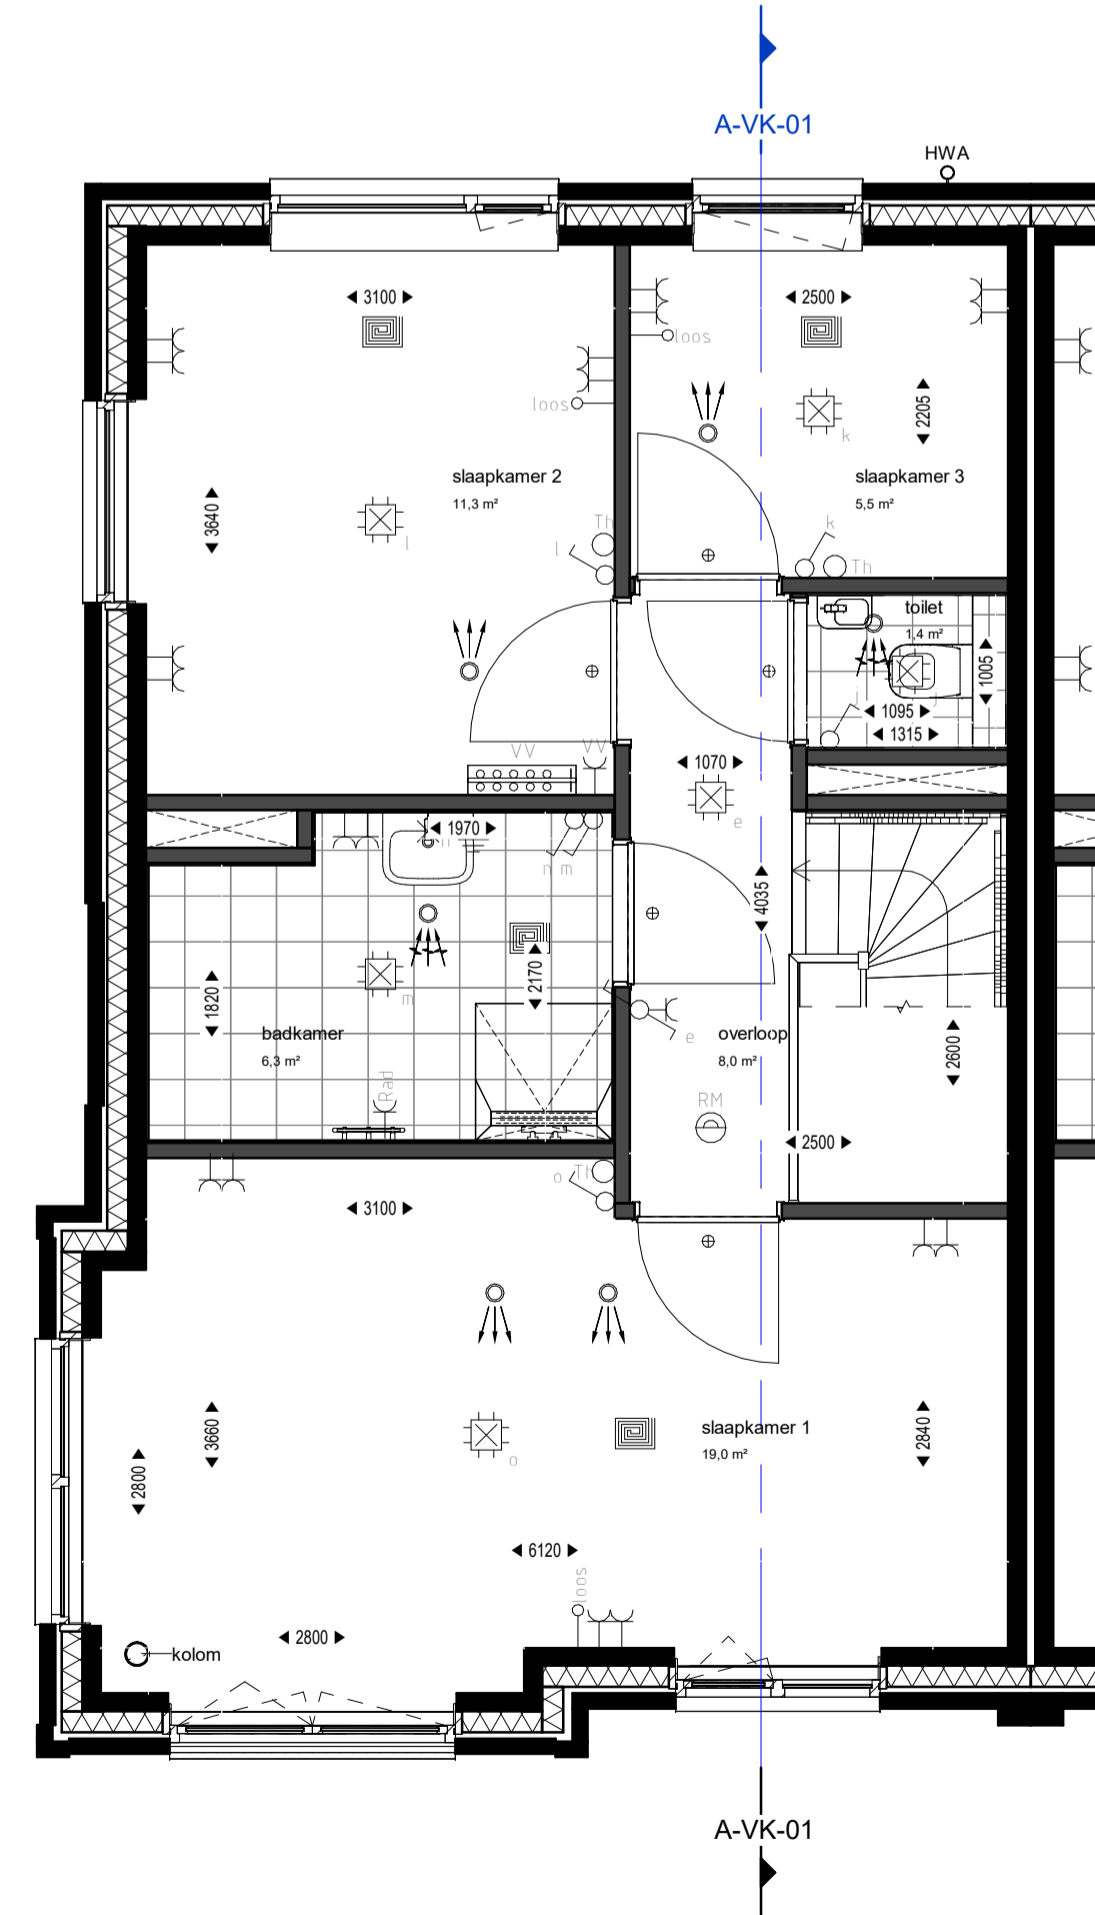

**Tweede verdieping**  
Schaal: 1 : 50

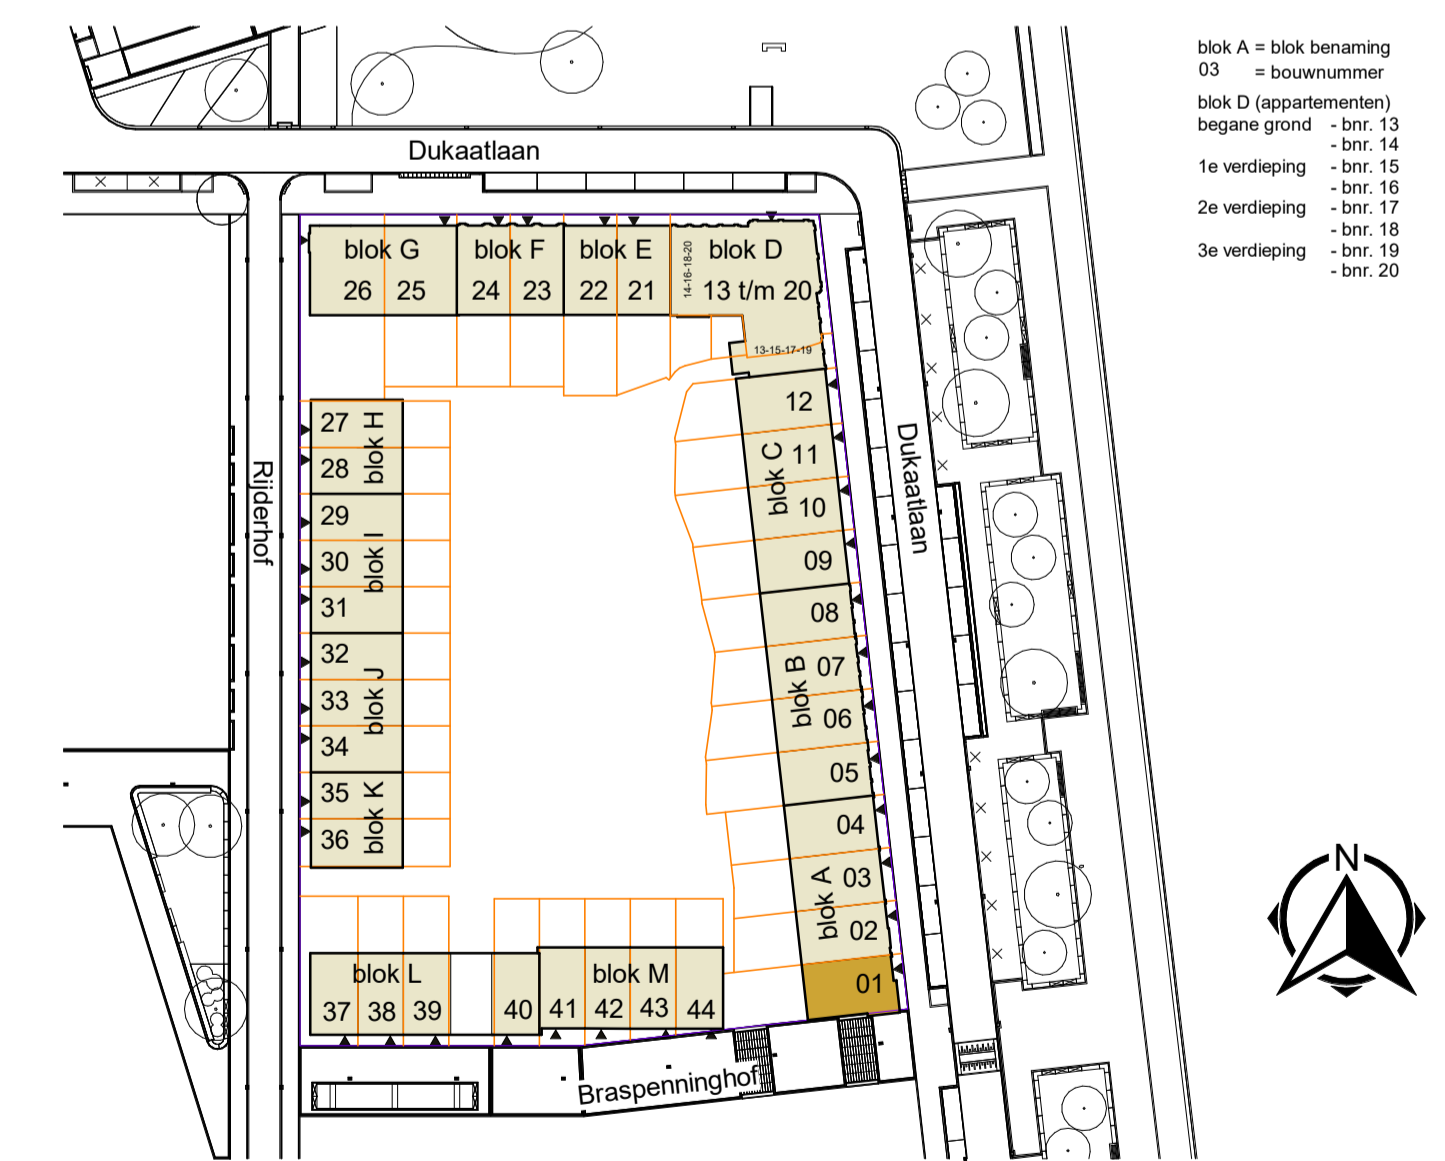

**DEFINITIEF ONTWERP**

**DEFINITIEF**

	Marssteden 66 7547 TD Eerschede Postbus 461 7550 AL Eerschede T +31 53 4 600 600 E info@koopmans.nl W www.koopmans.nl		getekend	NA / MS
			gecontroleerd	MN
projectnummer	5264	datum	17-06-2022	
project	DE OMLOOP - LEEUWESTEYN 44 WON.	omschrijving		
onderdeel	VERKOOPTEKENING BNR. 01	schaal	1:100 / 1:50	formaat
				A1
				blad
				<b>VK-01</b>