





Voorgevel
Schaal: 1 : 100



Achtergevel
Schaal: 1 : 100

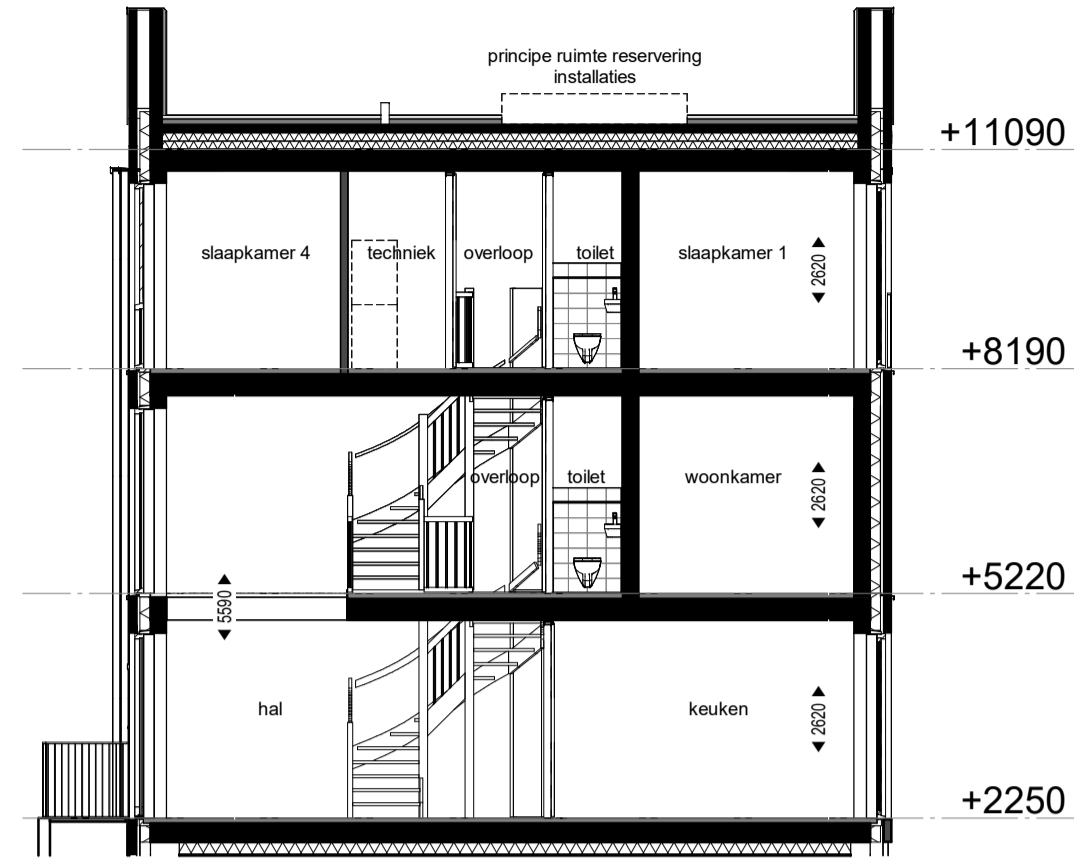

Doorsnede
Schaal: 1 : 100

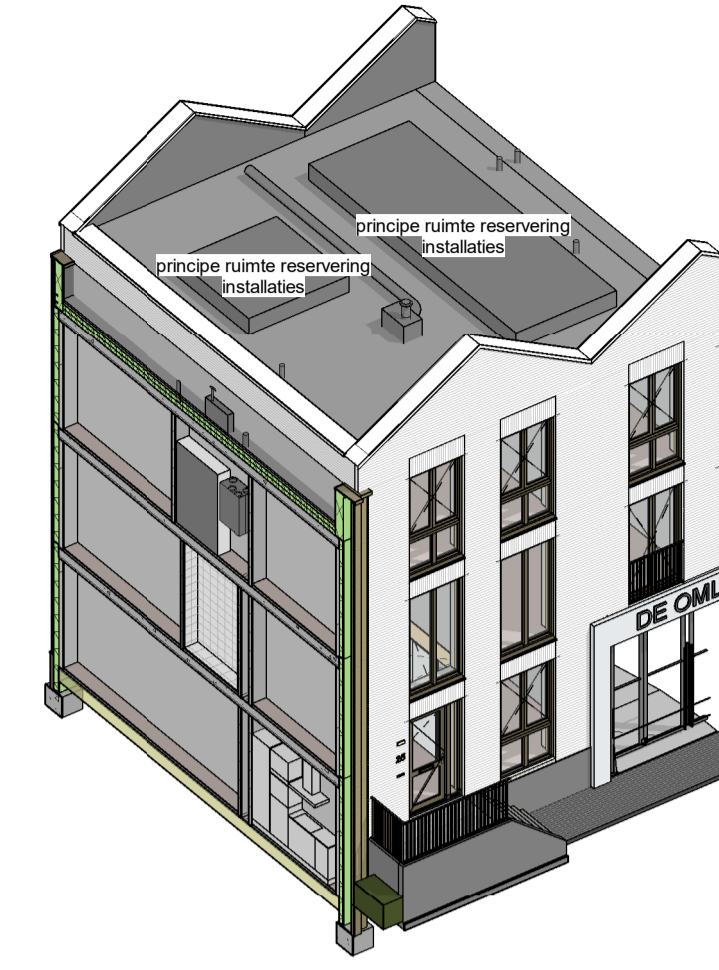

3D-view



RENNVOOI BOUWKUNDIG		RENNVOOI NESTKASTEN	
▲ Entree woning	▬ Douchegegot	▬ Neskasten voor vogels / weermuizen	
▬ Tegelwerk	⊠ Kruipkluk		
⊠ Douchekraan + douchekep	⊠ Opstelplaats Wasmachine / Wasdroger		
⊠ Toilet	⊠ HMA		
⊠ Fontein	⊠ Hemelwaterafvoer		
⊠ Wastafel	⊠ Schachtruimte voor leidingen l.b.v. installaties		
⊠ Wandradiator	⊠ Binnendeurtje Montagekozijn pifondhoog ind. opdekdeur		

ALGEMEEN:
Bekendingen, tuinen, hagen, hekwerken, hemelwaterafvoeren et cetera is afhankelijk van het naastgelegen woningtype en optionele uitbouwen.
Zie hiervoor, alsmede voor de woningtypes en die posities op de kavels, de situatietekening.
• Rc- en U-waarden volgens BENG berekening.
• Plaats en afmeting van alle constructieve onderdelen volgens opgave constructeur.
• Installatietechnische componenten volgens opgave installateur / adviseur.
• Waar vereist ingevolge het bouwbesluit voldoet de vrije doorgang van deuren aan 850 x 2300mm.


VOORBEHOUDEN:
• De maten op de tekening zijn indicatief en aangegeven in millimeter / m².
• Hier kunnen gggg rechten aan worden ontleend.
• In werkelijkheid kunnen de maten en kleuren afwijken.

INSTALLATIES:
De installaties en installatiepostplaatsen zijn ter indicatie. De positie en afmetingen kunnen nog afwijken t.o.v. definitieve gekozen installaties door de installatie adviseur.
De inblaas- en afzuigventilen l.b.v. de ventilatie kunnen in aantal en posities afwijken van de verkooptekening.
Definitieve posities en aantallen hemelwaterafvoeren t.p.v. de achtergevel nader te bepalen, afhankelijk van de definitieve kopersopties van de aangrenzende woning.


RENNVOOI INSTALLATIES		Symbol	Omschrijving
⊠	Loze bus, niet bedraad	⊠	Drukknop deurbel
⊠	Wandcontactdoos 1-voudig	⊠	Intercom/Videofoon
⊠	Wandcontactdoos 1-voudig, spatwaterdicht	⊠	Vloerverwarming verdeler
⊠	Wandcontactdoos 2-voudig verticaal	⊠	Vloerverwarming
⊠	Wandcontactdoos 2-voudig horizontaal	⊠	Inblaasrooster WTW
⊠	Aarding	⊠	Afzuigrooster WTW
⊠	Centraaltoos met lichtpunt	⊠	Rook melster (RM=rook)
⊠	Wandlichtpunt	⊠	Thermostaat
⊠	Enkelpolige schakelaar	⊠	Radiator (elektrisch)
⊠	Enkelpolige schakelaar met wandcontactdoos	⊠	Vloerverwarming verdeler
⊠	Wisselschakelaar	⊠	WTW ventilatie unit
⊠	Wisselschakelaar met wandcontactdoos	⊠	Warmtepomp
⊠	Water tappunt		

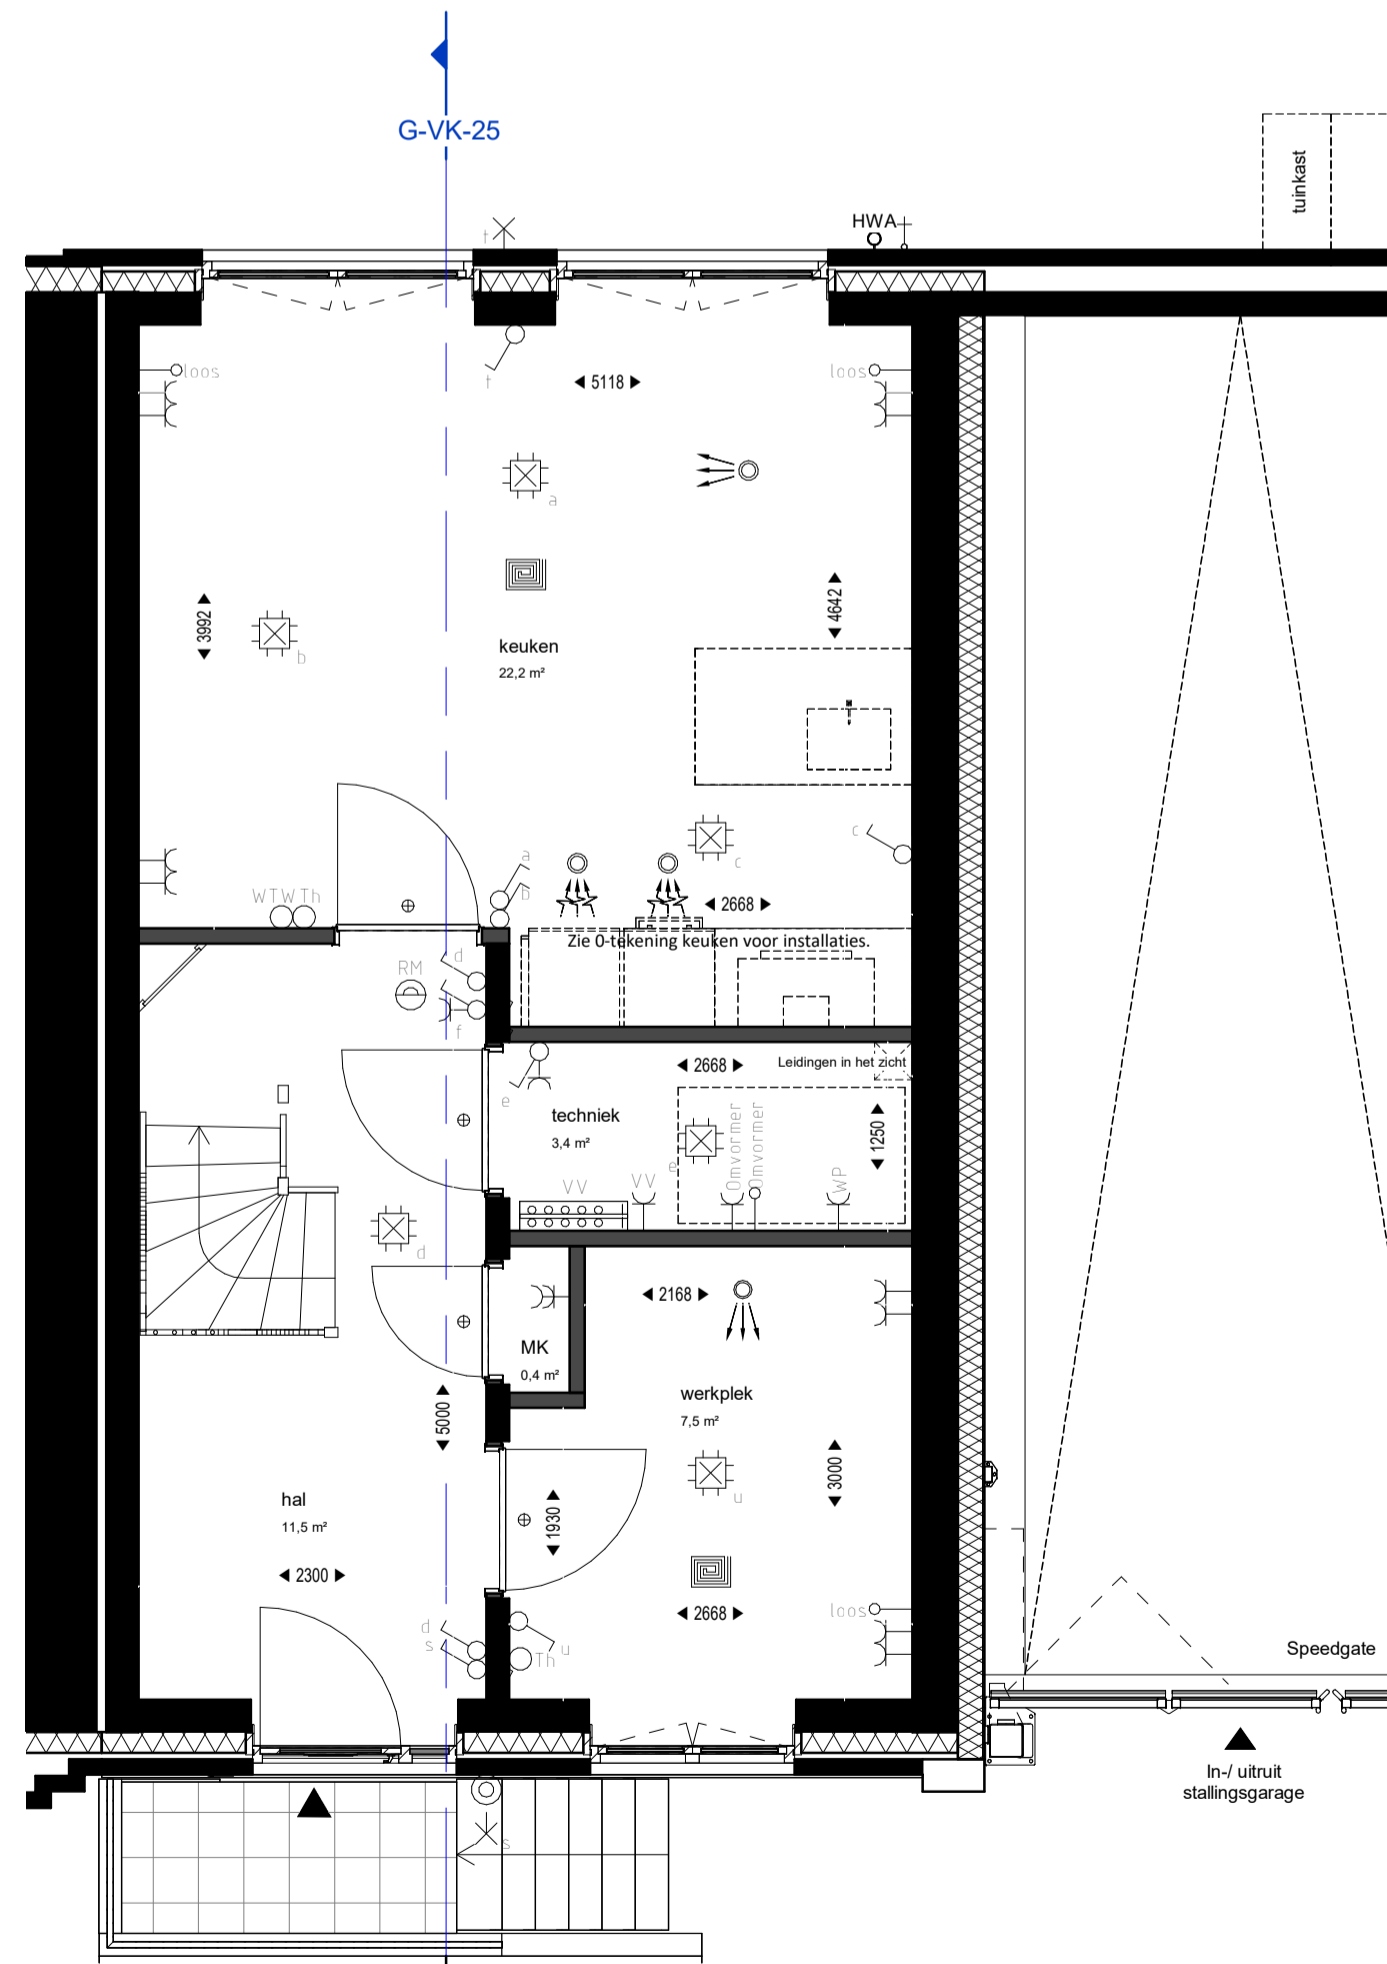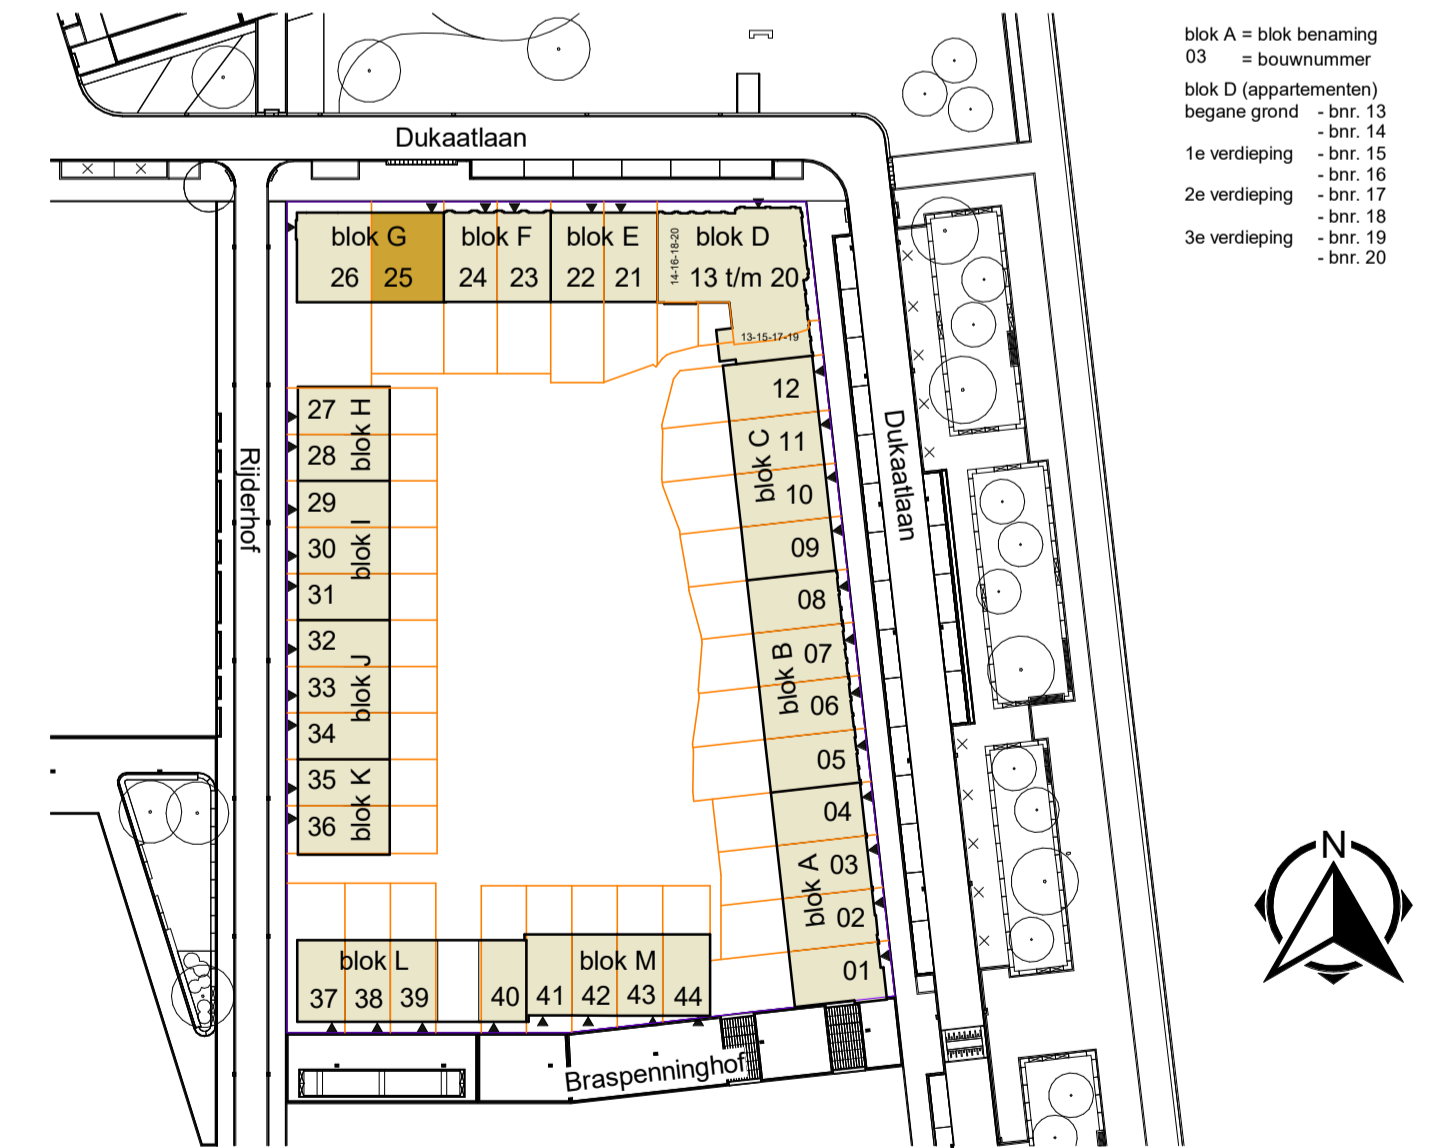

Begane grond
Schaal: 1 : 50

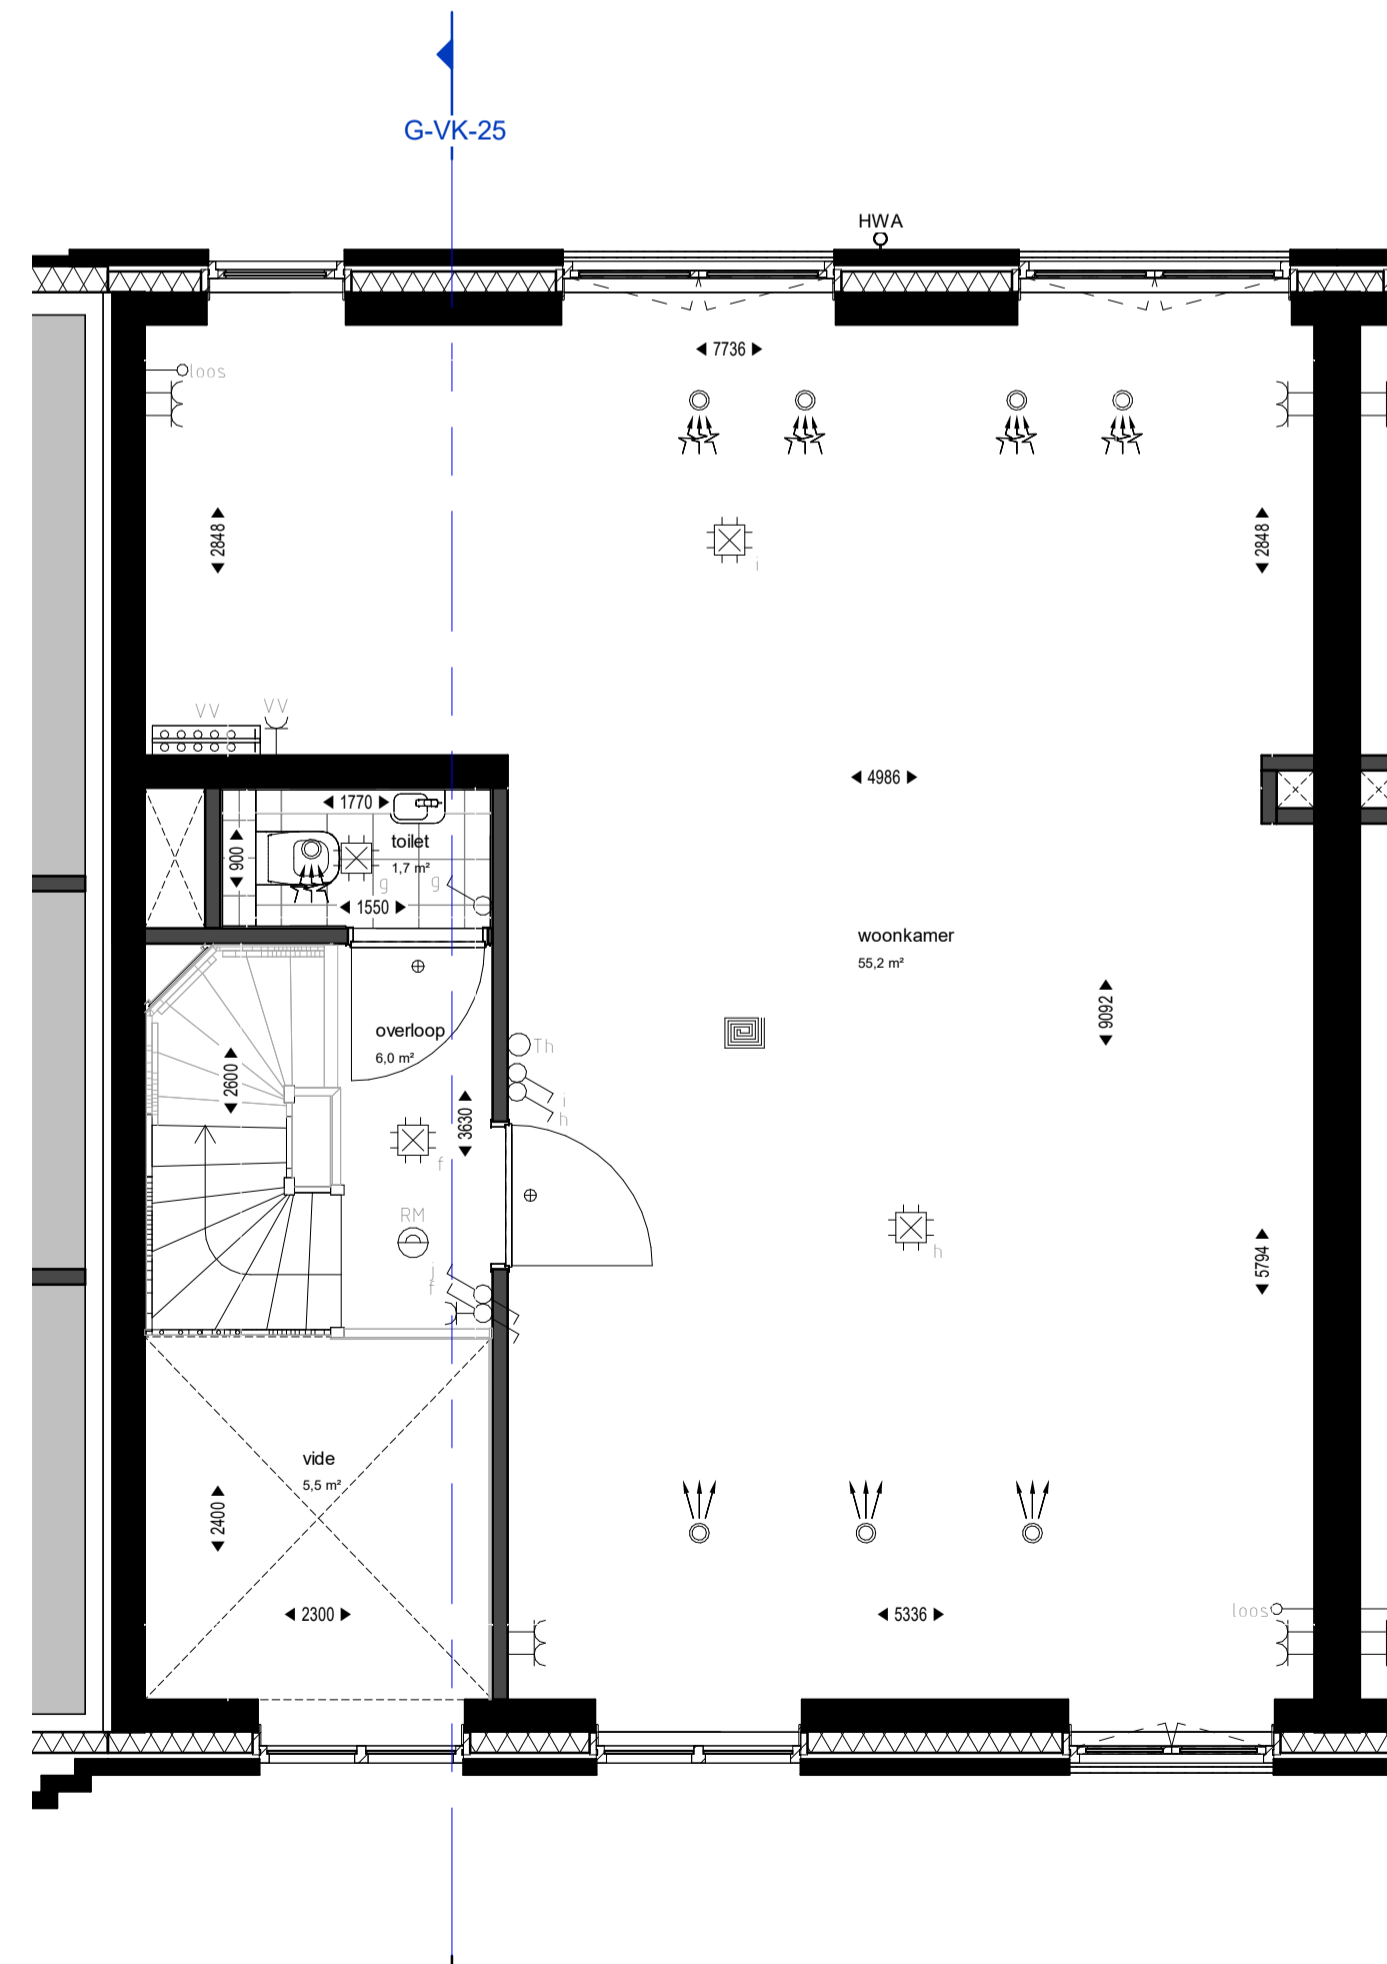

Eerste verdieping
Schaal: 1 : 50

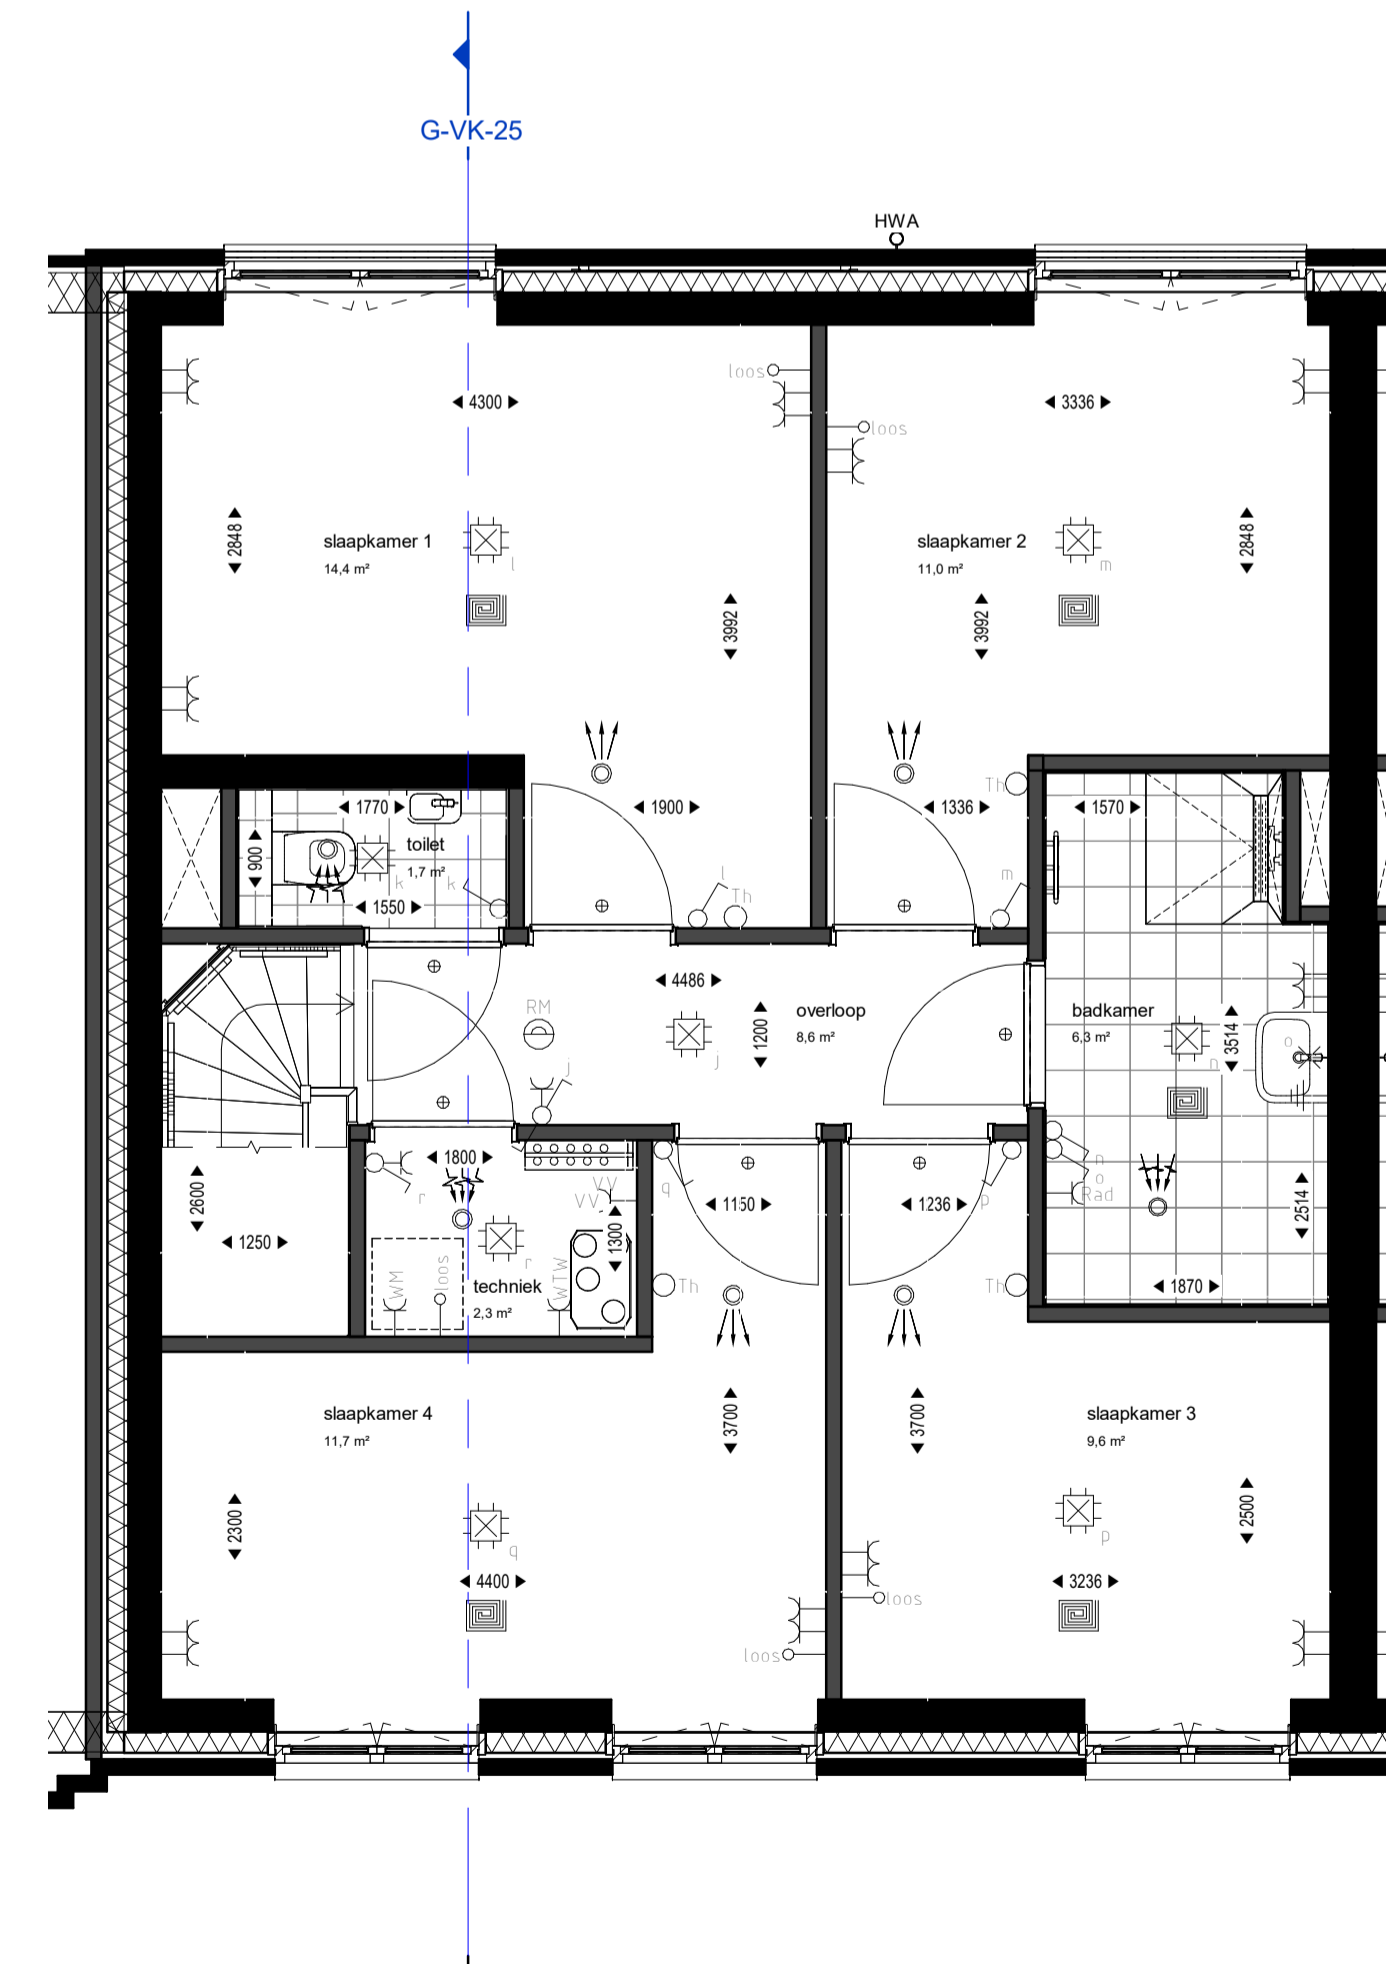

Tweede verdieping
Schaal: 1 : 50

DEFINITIEF ONTWERP **DEFINITIEF**

	Marssteden 66 7547 TD Eerschede Postbus 451 7550 AL Eerschede T +31 53 4 600 600 E info@koopmans.nl W www.koopmans.nl		getekend	NA / MS
			gecontroleerd	MN
projectnummer	5264	datum	17-06-2022	
project	DE OMLoop - LEEUWESTEYN 44 WON.	omschrijving		
onderdeel	VERKOOPTEKENING BNR. 25	schaal	1:100 / 1:50	blad
		formaat	A1	VK-25