


gevelaansluiting  
bouwnummer 07

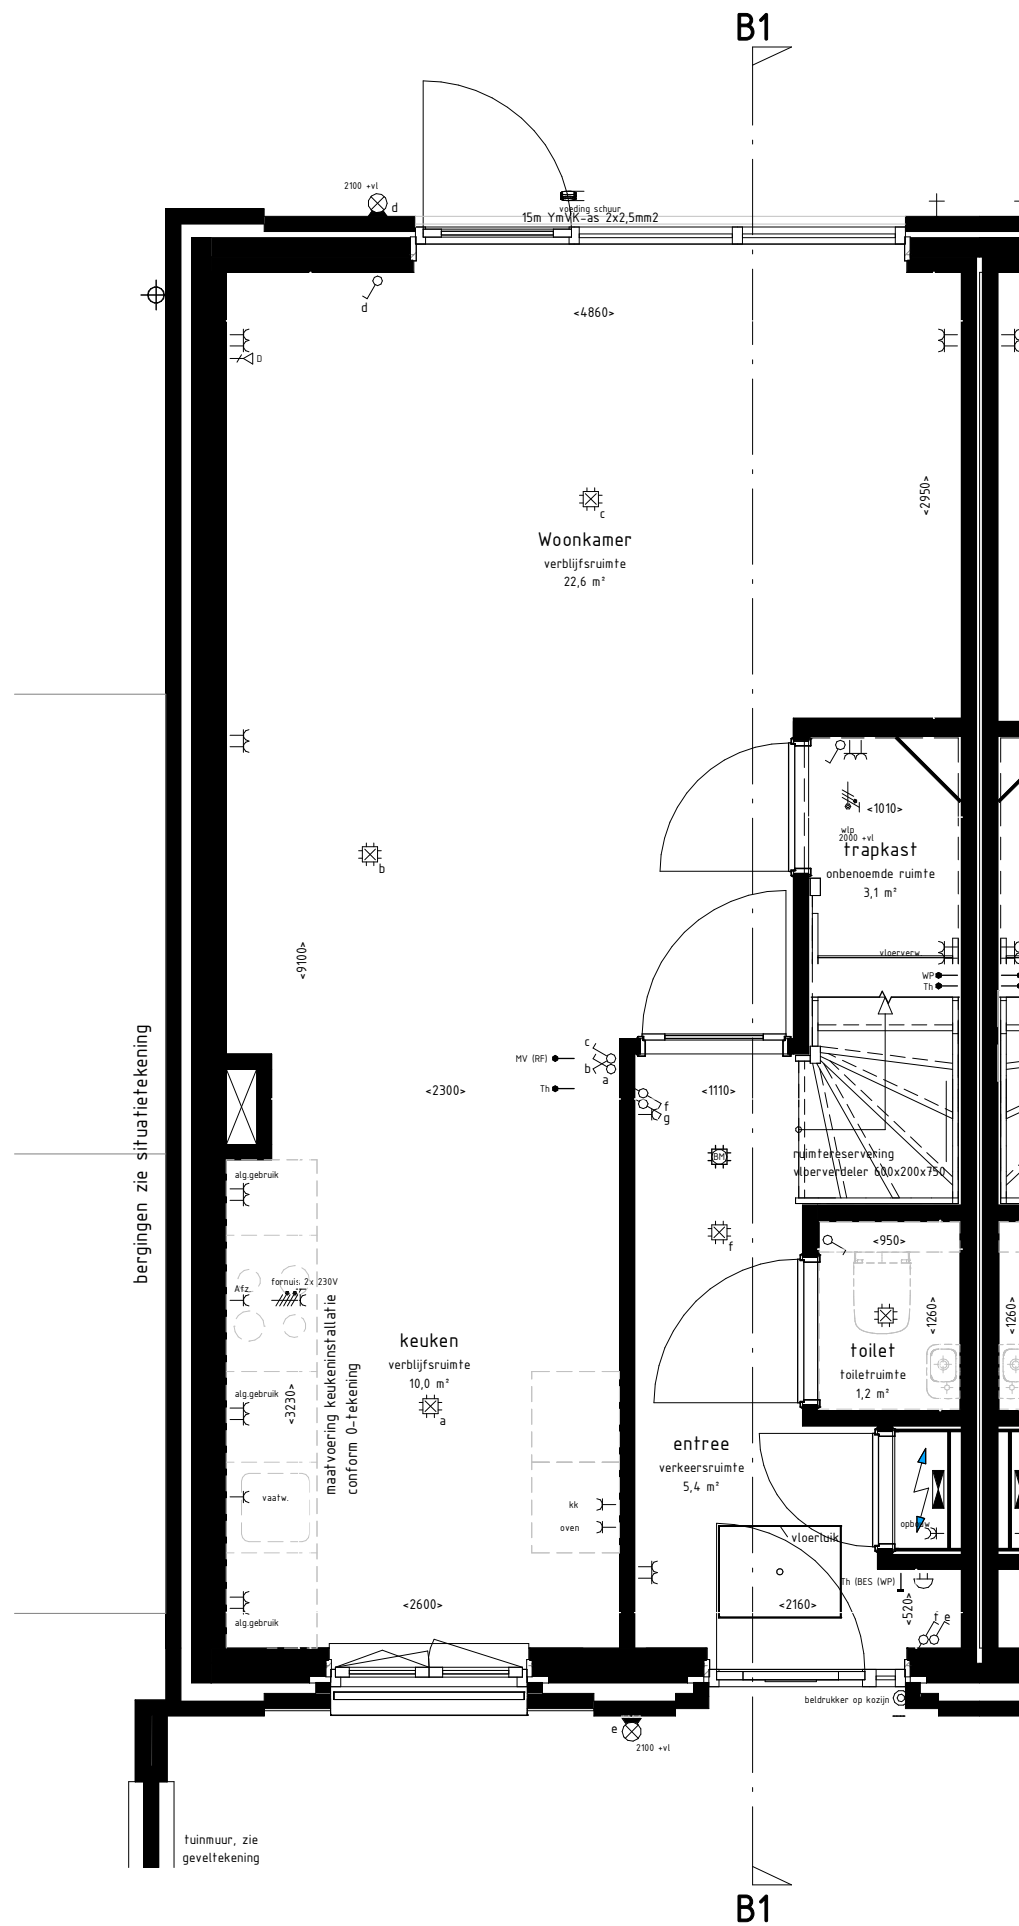


type B1a/B1b - begane grond  
bouwnummer(s) : 06  
bouwnummer(s) gespiegeld: 07

onderwerp  
plattengrond begane grond - casco



schaal 1 : 50  
datum 22-09-2022  
wijziging: A 14-03-2023  
tekenaar A. Alaji

projectnr. 1121051  
tekeningnr. VK-B1a-300

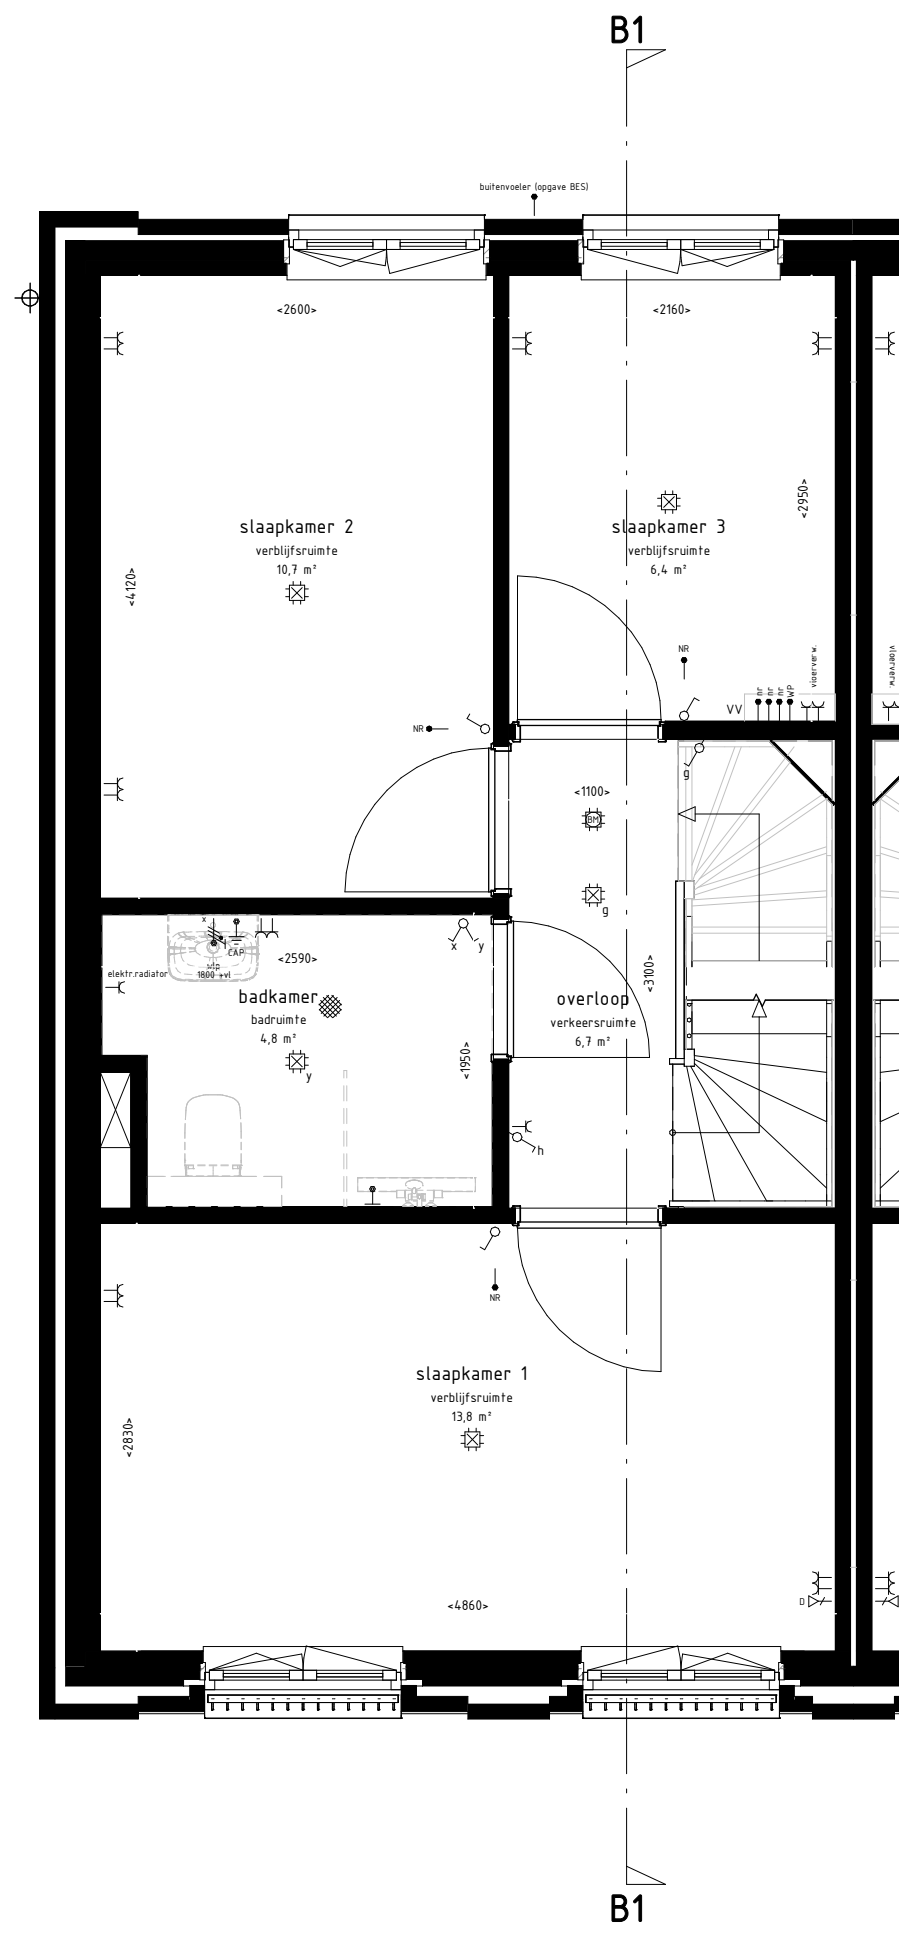

gevelaansluiting  
 bouwnummer 07


type B1a/B1b - 1e verdieping  
 bouwnummer(s) : 06  
 bouwnummer(s) gespiegeld: 07

onderwerp  
**plattgrond 1e verdieping - casco**



schaal 1 : 50  
 datum 22-09-2022  
 wijziging: A 14-03-2023  
 tekenaar A. Alaji

projectnr. 1121051  
 tekeningnr. VK-B1a-301

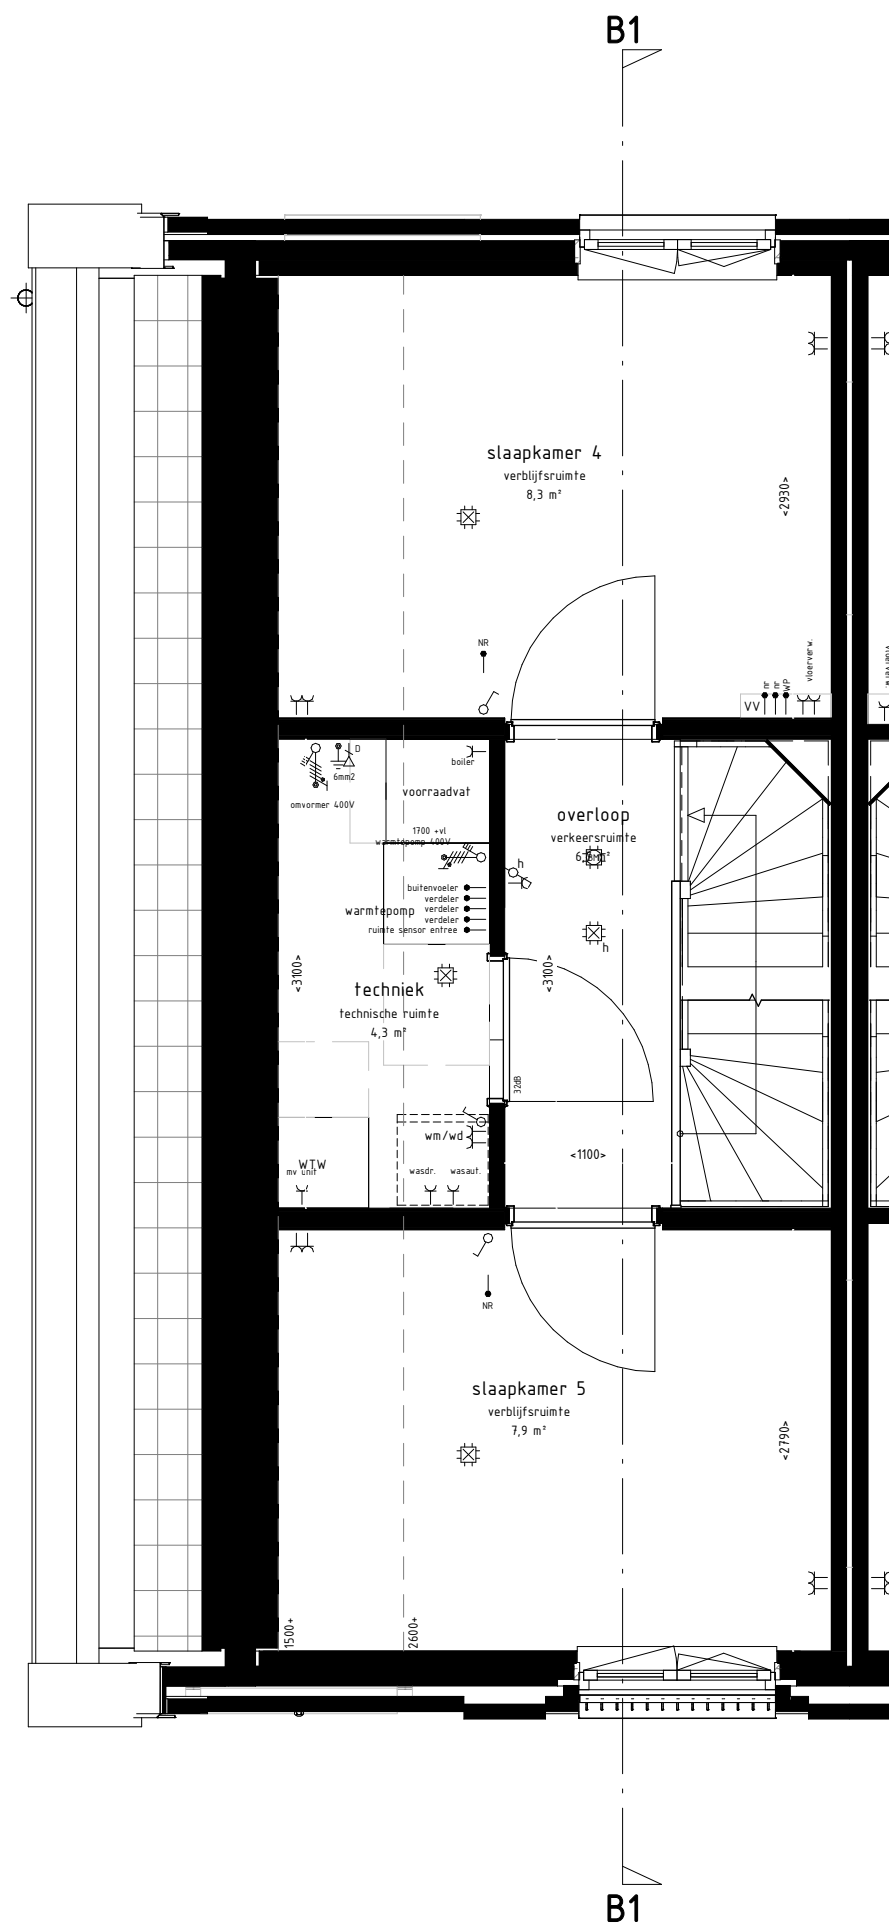


type B1a - 2e verdieping  
 bouwnummer(s) : 06

onderwerp  
**plattgrond 2e verdieping - casco**



schaal 1 : 50  
 datum 22-09-2022  
 wijziging: A 14-03-2023  
 tekenaar A. Alaji

projectnr. 1121051  
 tekeningnr. VK-B1a-302

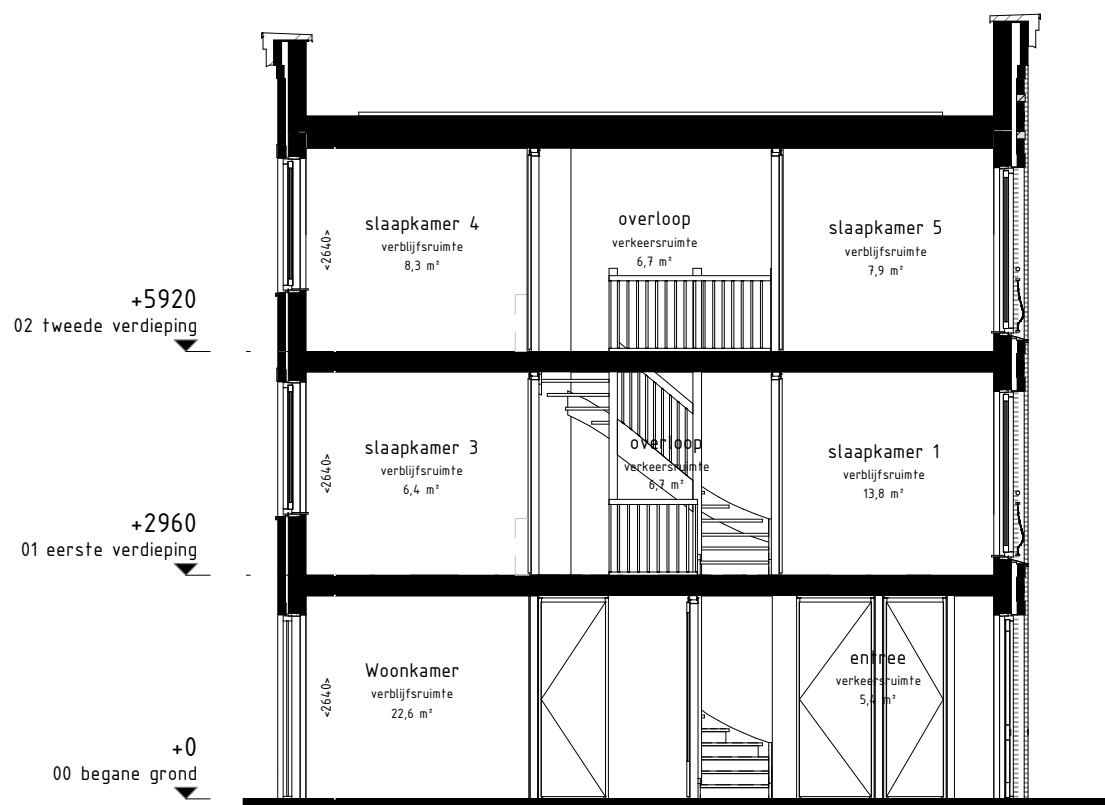

type B1a/B1b - doorsnede  
 bouwnummer(s) : 06  
 bouwnummer(s) gespiegeld: 07

onderwerp  
**doorsnede**



schaal 1 : 100  
 datum 22-09-2022  
 wijziging  
 tekenaar A. Alaji

projectnr. 1121051  
 tekeningnr. VK-B1a-400