

EV.EL.6.2
Spatwaterdichte dwcd
300+ mm (horizontaal)

EV.EL.28
Extra enkele wandcontactdoos
bij een lichtschakelaar

WK.SN.7210
Leidingwerk santair
volgens basis

WK.KN.10904
Leidingwerk keuken
conform basis

EV.EL.19
Extra enkele wandcontactdoos
op een aparte greep (tot 3,7 kW)

VO.IV0.488
Basisindeling begane grond


**Handtekening
akkoord**


koper:.....

d.d.

opmerking:
- niet op schaal, uitsluitend bestemd voor
koperskeuze!
- maatvoering betreft circa maten en is indicatief
- positie ventilatie punten is indicatief en nader te
bepalen door een installateur

opdrachtgever bam Wonen Bnr. 054		project Waelse Weelde - 's-Gravenzande	
onderwerp woningtype Cts ges. begane grond koperopties		projectnr. 50071	
schaal 1:50		tekenaar FH	style style
		tekeningnr. V- 054-0	
		wijzj/datum (-): 11-10-2022	

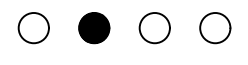

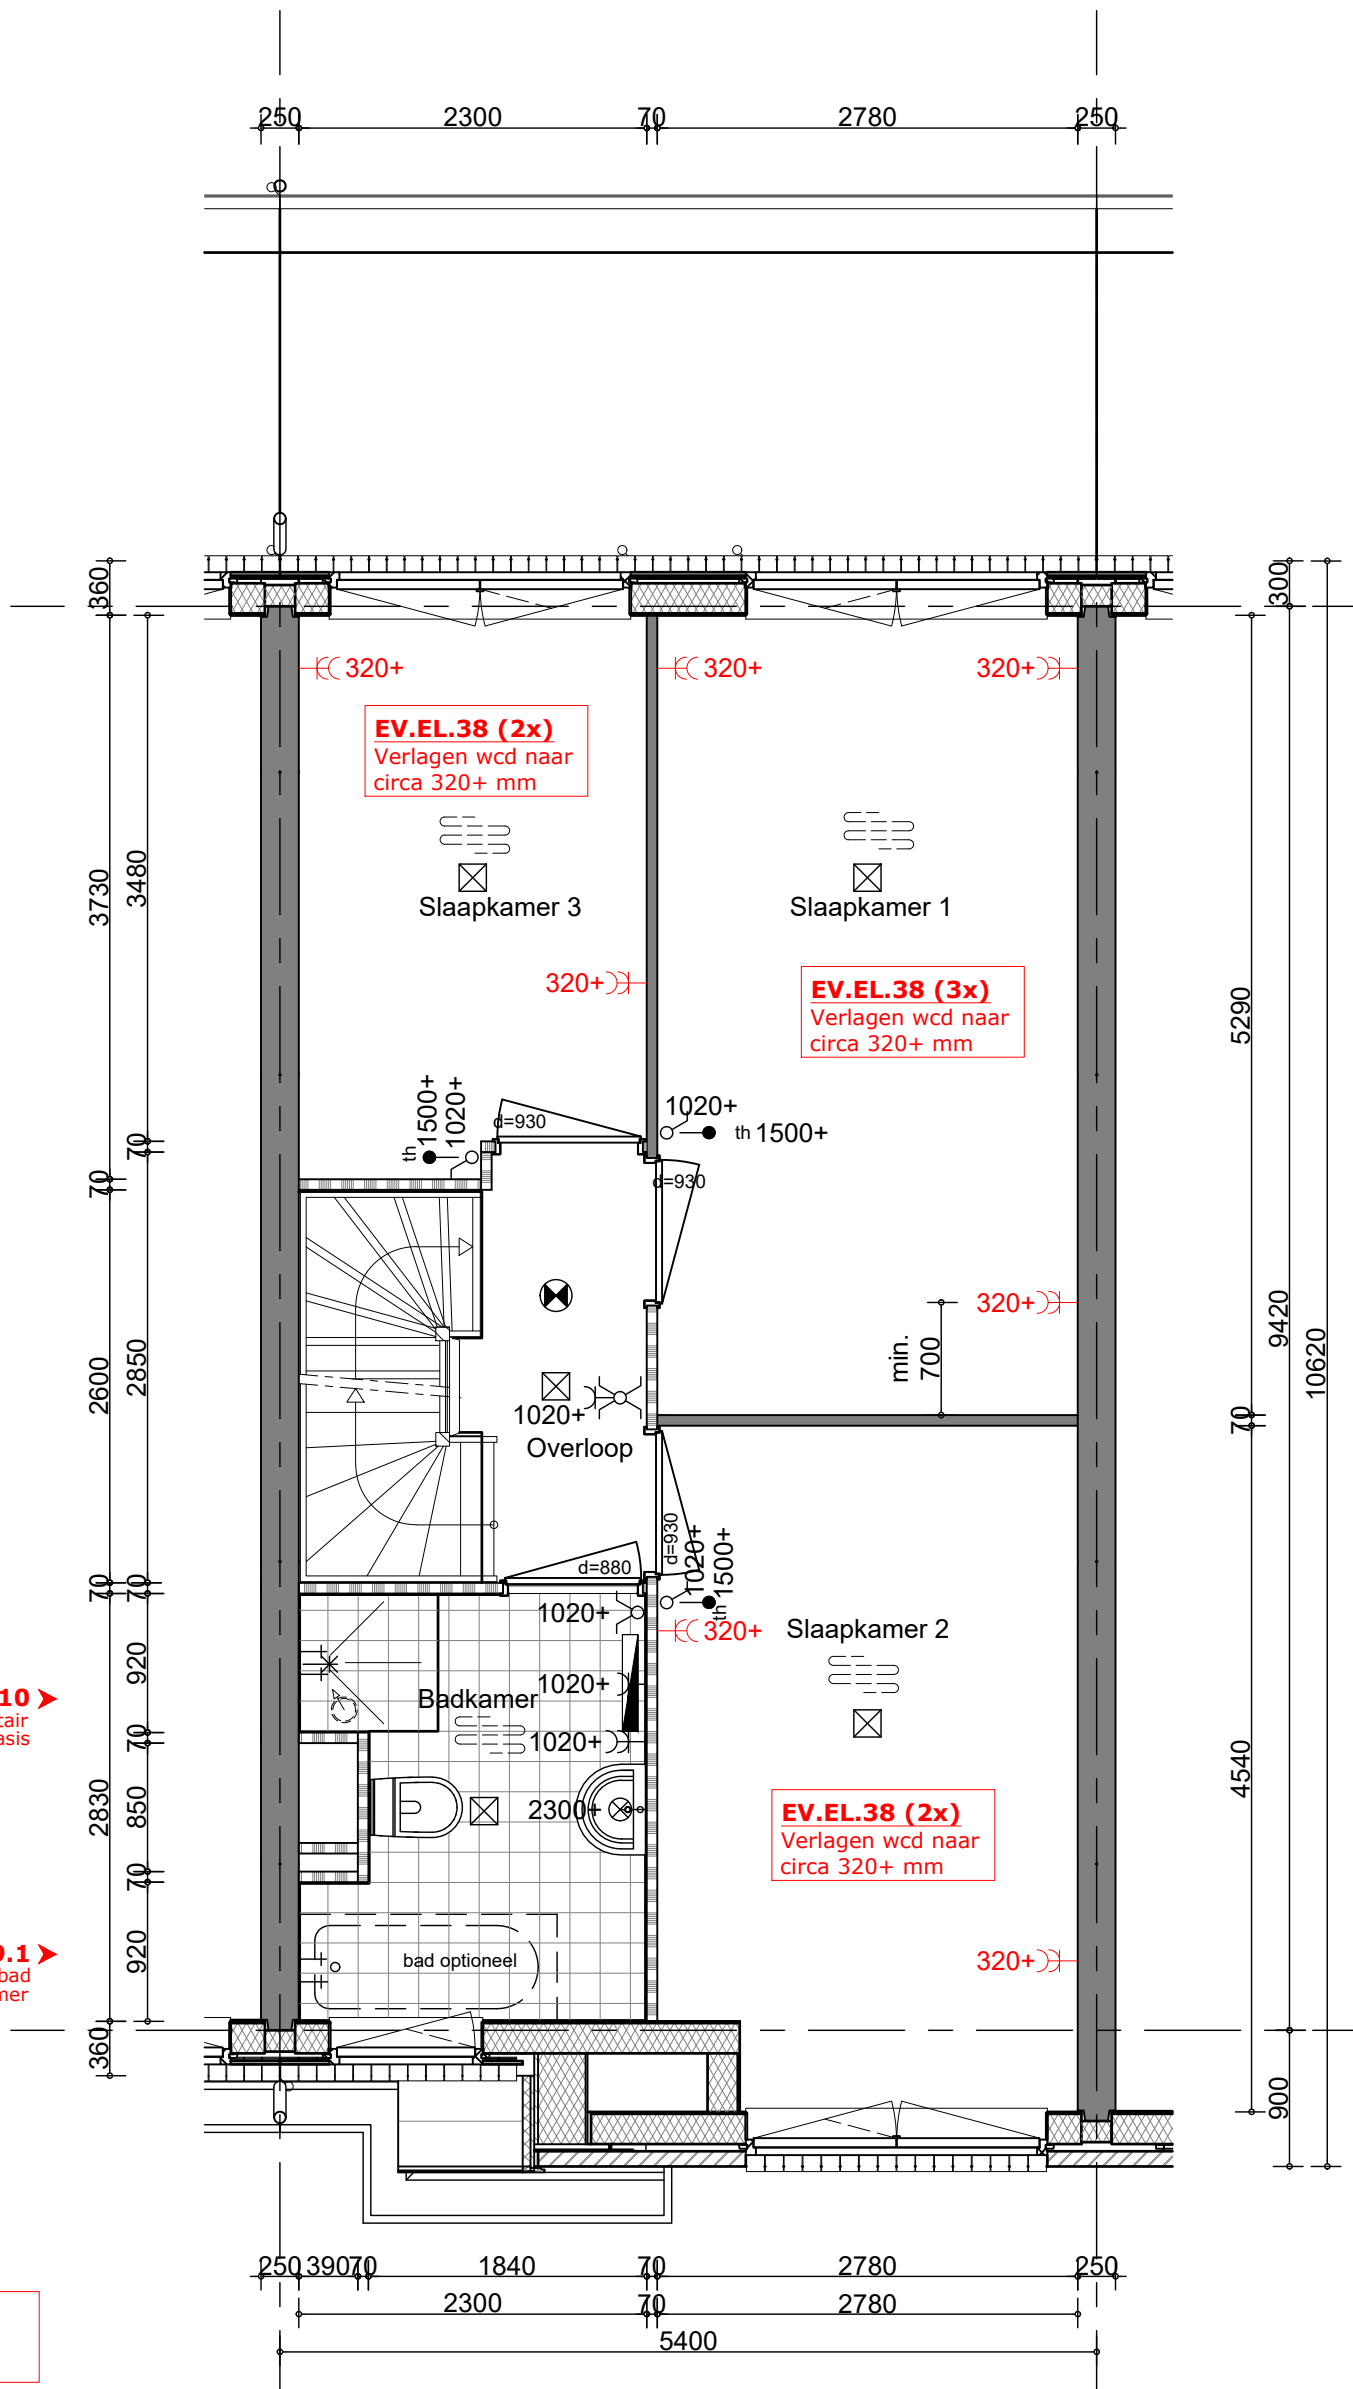

WK.SN.7210 ▶
Leidingwerk santair
volgens basis

CE.LO.39.1 ▶
Aansluitpunt voor ligbad
in de badkamer

V1.IV1.368
Basisindeling 1e verdieping

**Handtekening
akkoord**

koper:.....

d.d.

opmerking:
- niet op schaal, uitsluitend bestemd voor
koperskeuze!
- maatvoering betreft circa maten en is indicatief
- positie ventilatie punten is indicatief en nader te
bepalen door een installateur

opdrachtgever



Bnr. 054

project

Waelse Weelde - 's-Gravenzande

onderwerp

woningtype Cts ges.
verdieping
koperopties

projectnr.

50071

tekeningnr.

V-054-1

schaal

1:50

tekenaar

FH

style

style

(wijz)/datum


(-): 11-10-2022



V2.EO2.153.1
Wijzigen dakraam van 48x78cm naar 114 x 118 cm

CE.DO.5
Extra aansluitpunt voor data-aansluiting (CAT6-RJ45)
EV.EL.26
Extra dubbele wcd

V2.EO2.234.11
Dakraam voorzijde woning van 114 x 118 cm

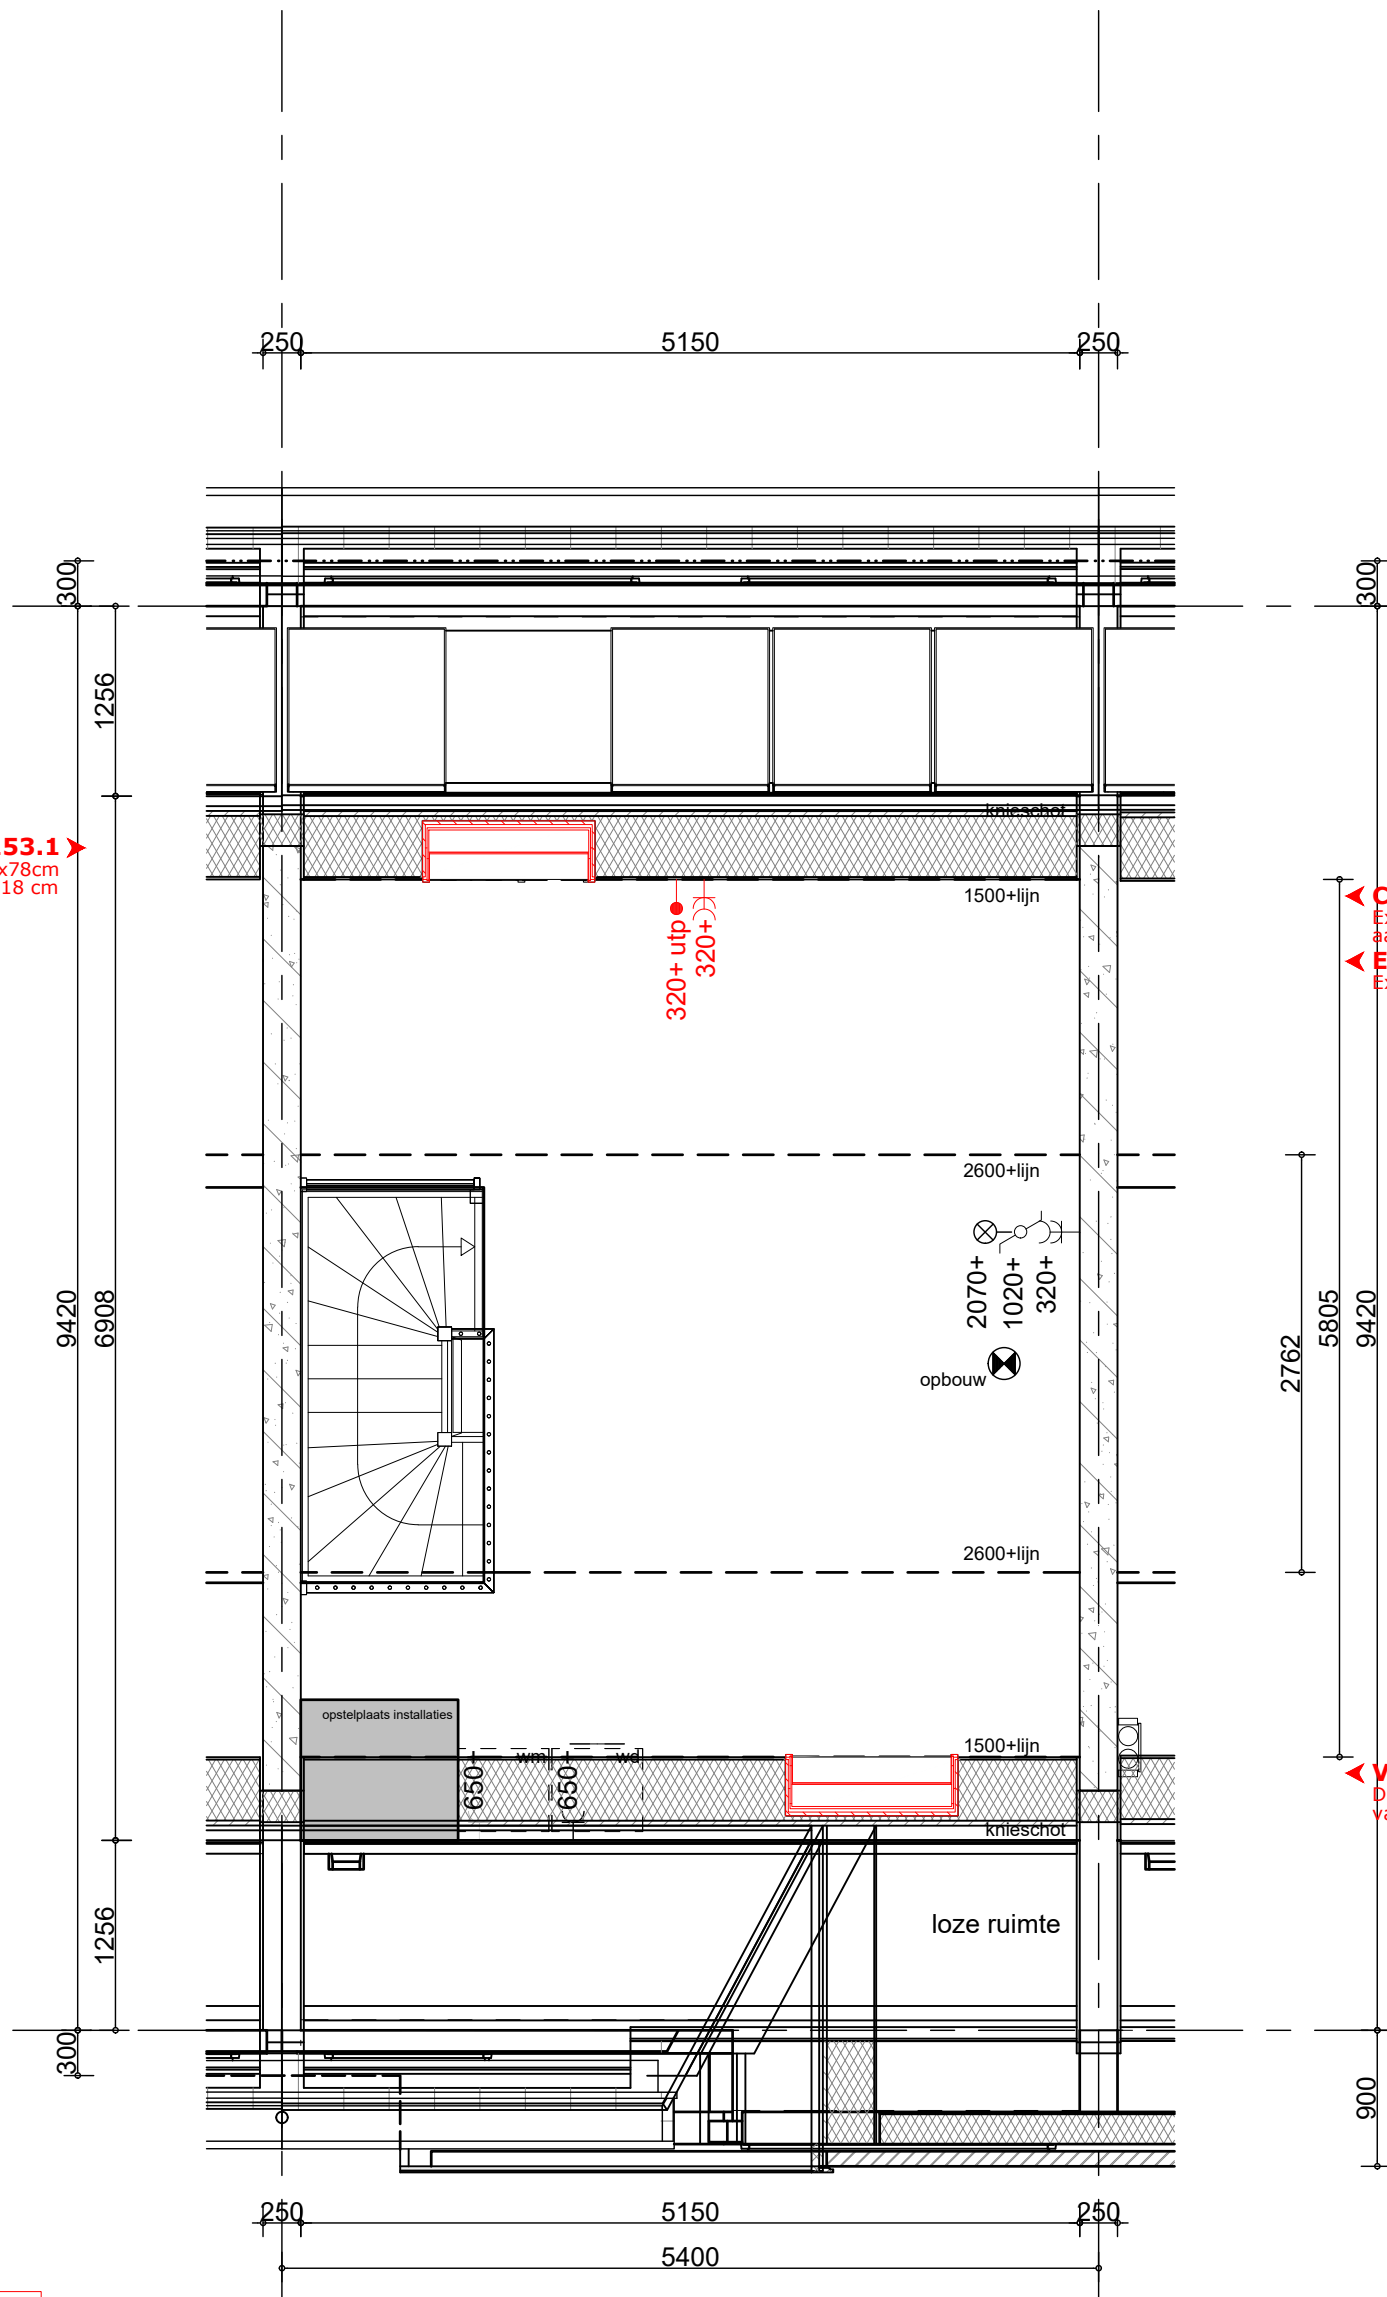

V2.IV2.629
Basisindeling 2e verdieping

Handtekening akkoord
koper:.....
d.d.

opmerking:
- niet op schaal, uitsluitend bestemd voor koperskeuze!
- maatvoering betreft circa maten en is indicatief
- positie ventilatie punten is indicatief en nader te bepalen door een installateur

opdrachtgever



Bnr. 054

project

Waelse Weelde - 's-Gravenzande

onderwerp

woningtype Cts ges.
zolder
koperopties

projectnr.

50071

tekeningnr.

V- 054-2

schaal

1:50

tekenaar

FH

style

style

(wijz)/datum

(-): 11-10-2022

