


**EV.EL.6.2** ▼  
 Spatwaterdichte dwcd  
 300+ mm (horizontaal)

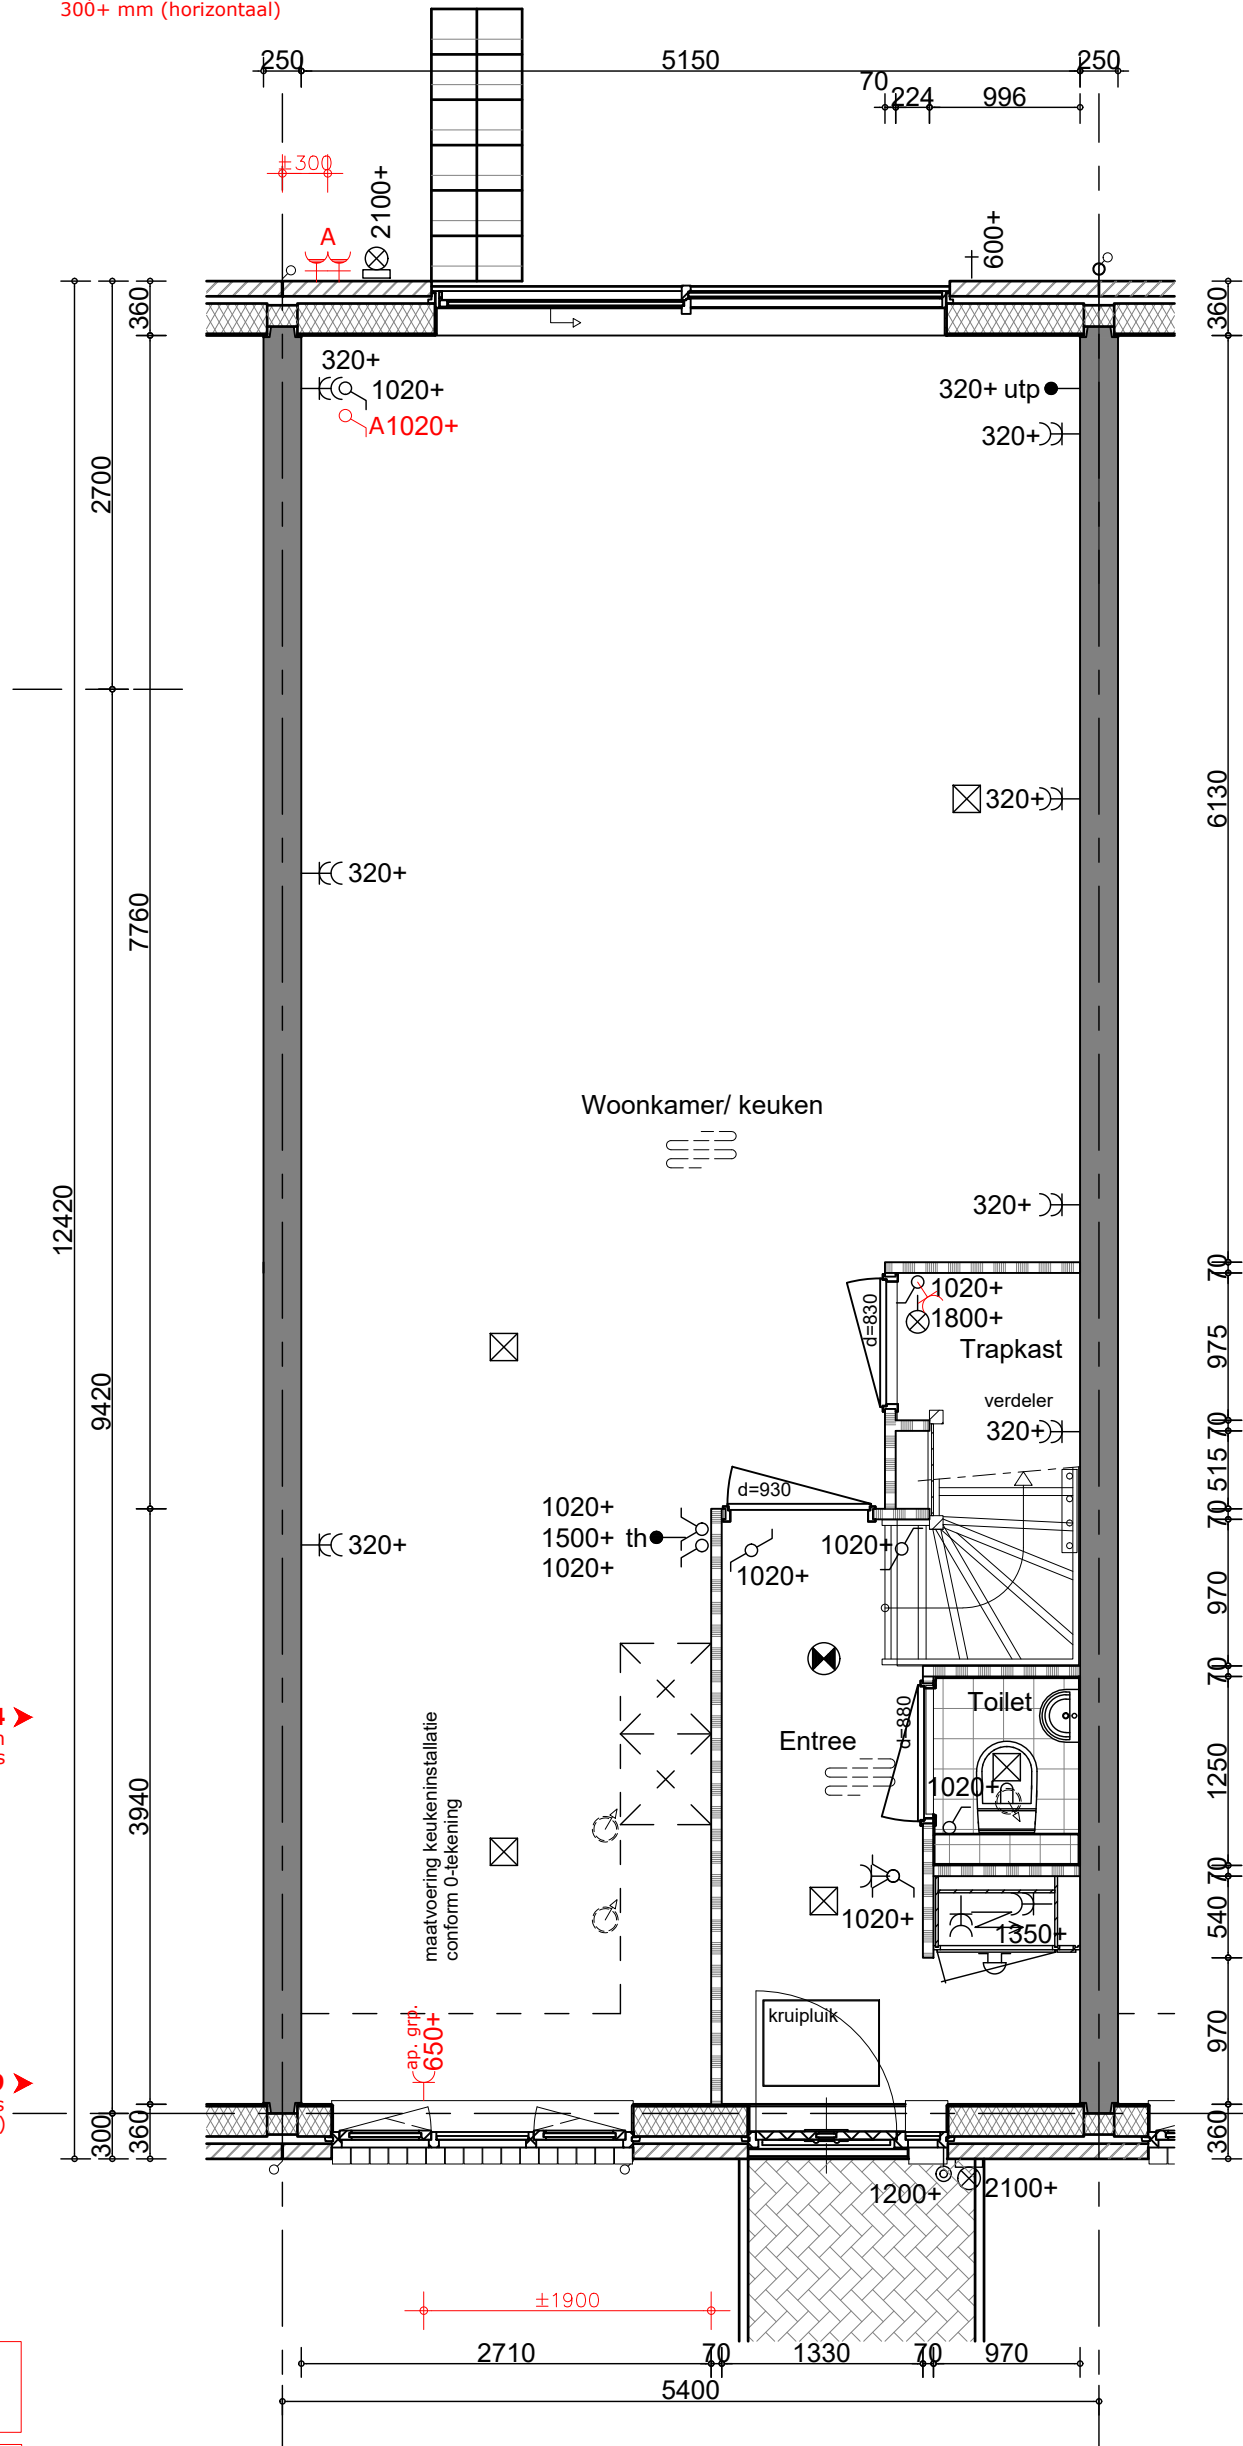

◀ **EV.EL.28**  
 Extra enkele wandcontactdoos  
 bij een lichtschakelaar

◀ **WK.SN.7210**  
 Leidingwerk santair  
 volgens basis

**WK.KN.10904** ▶  
 Leidingwerk keuken  
 conform basis

**EV.EL.19** ▶  
 Extra enkele wandcontactdoos  
 op een aparte greep (tot 3,7 kW)

**VO.IV0.488**  
 Basisindeling begane grond

**Handtekening  
 akkoord**

koper:.....

d.d. ....

opmerking:  
 - niet op schaal, uitsluitend bestemd voor  
 koperskeuze!  
 - maatvoering betreft circa maten en is indicatief  
 - positie ventilatie punten is indicatief en nader te  
 bepalen door een installateur

opdrachtgever



**Bnr. 056**

project

Waelse Weelde - 's-Gravenzande

onderwerp

woningtype C get.  
 begane grond  
 koperopties

projectnr.

50071

tekeningnr.

**V- 056-0**

schaal

1:50

tekenaar

FH


style

style

(wijz)/datum

(-): 11-10-2022



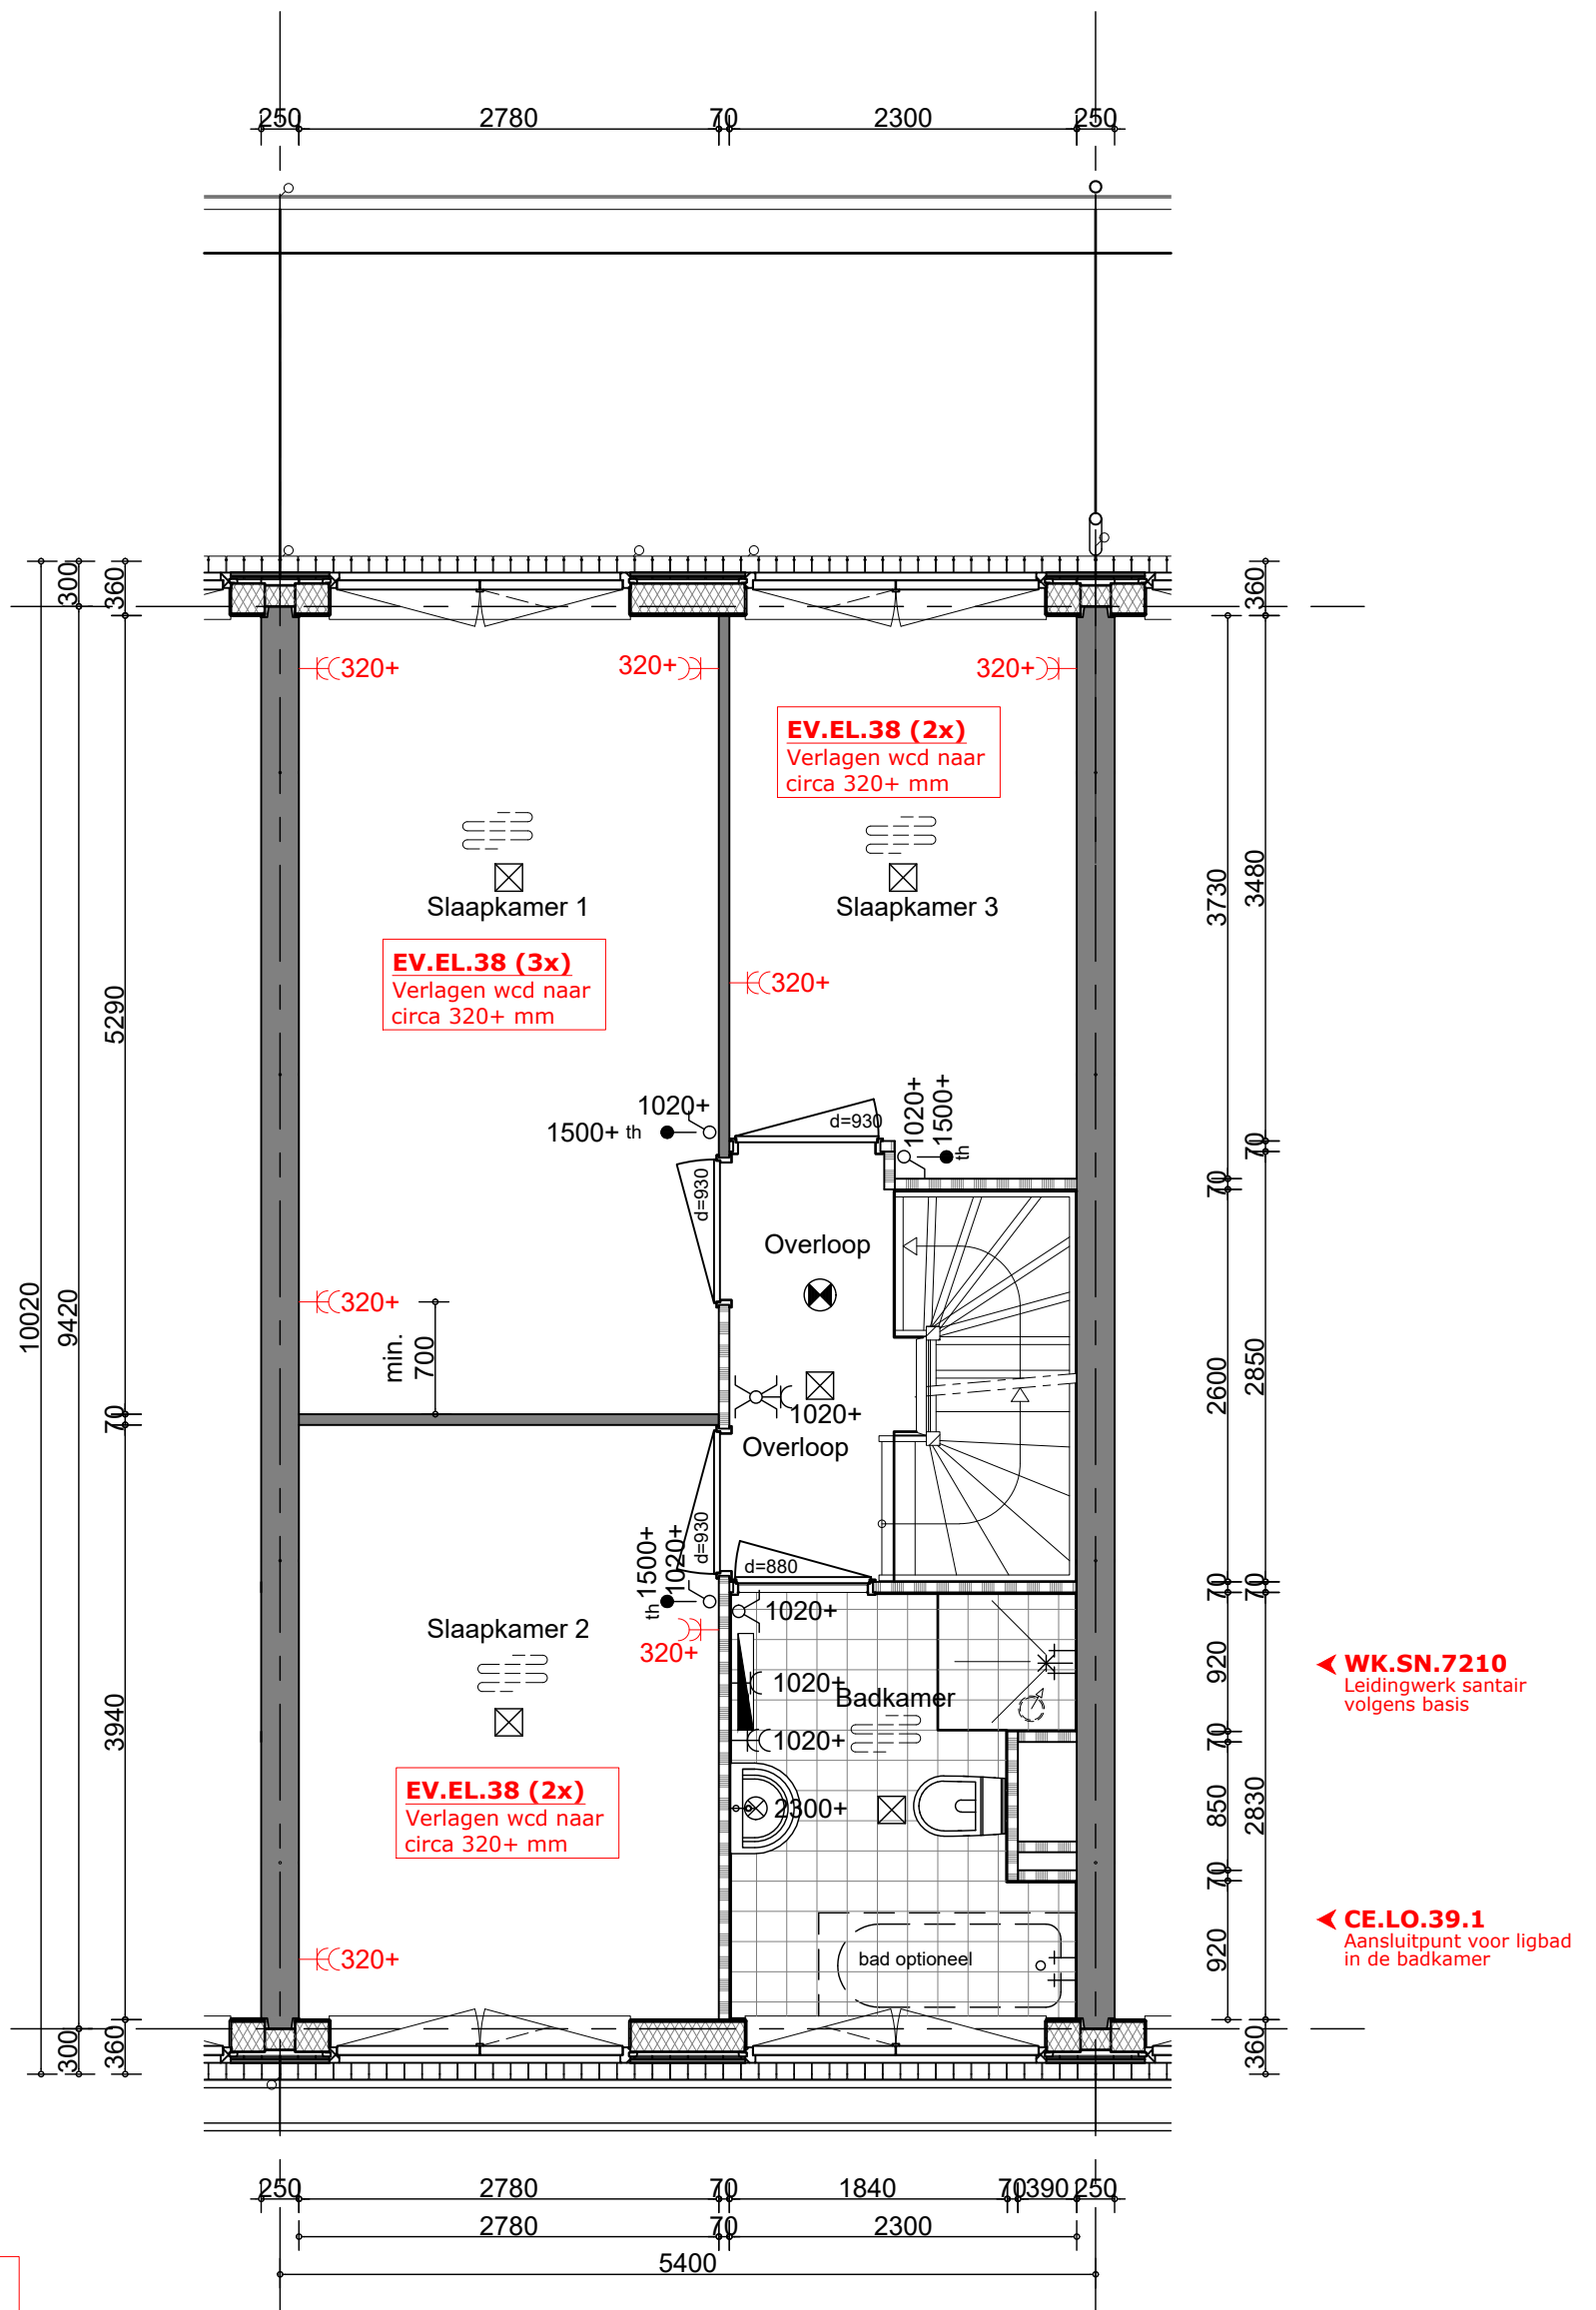

**V1.IV1.368**  
Basisindeling 1e verdieping

**Handtekening akkoord**  
koper:.....  
d.d. ....

opmerking:  
- niet op schaal, uitsluitend bestemd voor koperskeuze!  
- maatvoering betreft circa maten en is indicatief  
- positie ventilatie punten is indicatief en nader te bepalen door een installateur

opdrachtgever



**Bnr. 056**

project

Waelse Weelde - 's-Gravenszande

onderwerp

woningtype C get.  
verdieping  
koperopties

projectnr.

50071

tekeningnr.

V-056-1

schaal

1:50

tekenaar

FH

style

style

(wijz)/datum

(-): 11-10-2022



**CE.DO.5**  
Extra aansluitpunt voor data-aansluiting (CAT6-RJ45)  
**EV.EL.26**  
Extra dubbele wcd

**V2.EO2.153.1**  
Wijzigen dakraam van 48x78cm naar 114 x 118 cm

**V2.EO2.234.11**  
Dakraam voorzijde woning van 114 x 118 cm

**V2.IV2.629**  
Basisindeling 2e verdieping

**Handtekening akkoord**

koper:.....

d.d. ....

opmerking:  
- niet op schaal, uitsluitend bestemd voor koperskeuze!  
- maatvoering betreft circa maten en is indicatief  
- positie ventilatie punten is indicatief en nader te bepalen door een installateur

opdrachtgever



**Bnr. 056**

project

Waelse Weelde - 's-Gravenzande

onderwerp

woningtype C get.  
zolder  
koperopties

projectnr.

50071

tekeningnr.

**V-056-2**

schaal

1:50

tekenaar

FH

style

style

(wijz)/datum

(-): 11-10-2022

