

EV.EL.71 ▶
Verplaatsen bestaand aansluitpunt

EV.EL.19 ▶
Extra enkele wandcontactdoos op aparte groep (3,7 kW)

WK.KN.10904 ▶
Leidingwerk keuken conform basis

EV.EL.28 ▶
Extra enkele wandcontactdoos bij een lichtsakelaar

WK.SN.7210 ▶
Leidingwerk sanitair volgens basis

VO.IV0.488
Basisindeling begane grond

Handtekening akkoord

koper:.....


d.d.

opmerking:
- niet op schaal, uitsluitend bestemd voor koperskeuze!
- maatvoering betreft circa maten en is indicatief
- positie ventilatie punten is indicatief en nader te bepalen door een installateur

opdrachtgever
bam
Wonen
Bnr. 048

project Waelse Weelde - 's-Gravenzande		projectnr. 50071
onderwerp woningtype D get. begane grond koperopties		tekeningnr. V- 048-0
schaal 1:50	tekenaar MRo	style style
		(wijz)/datum (-): 06-10-2022



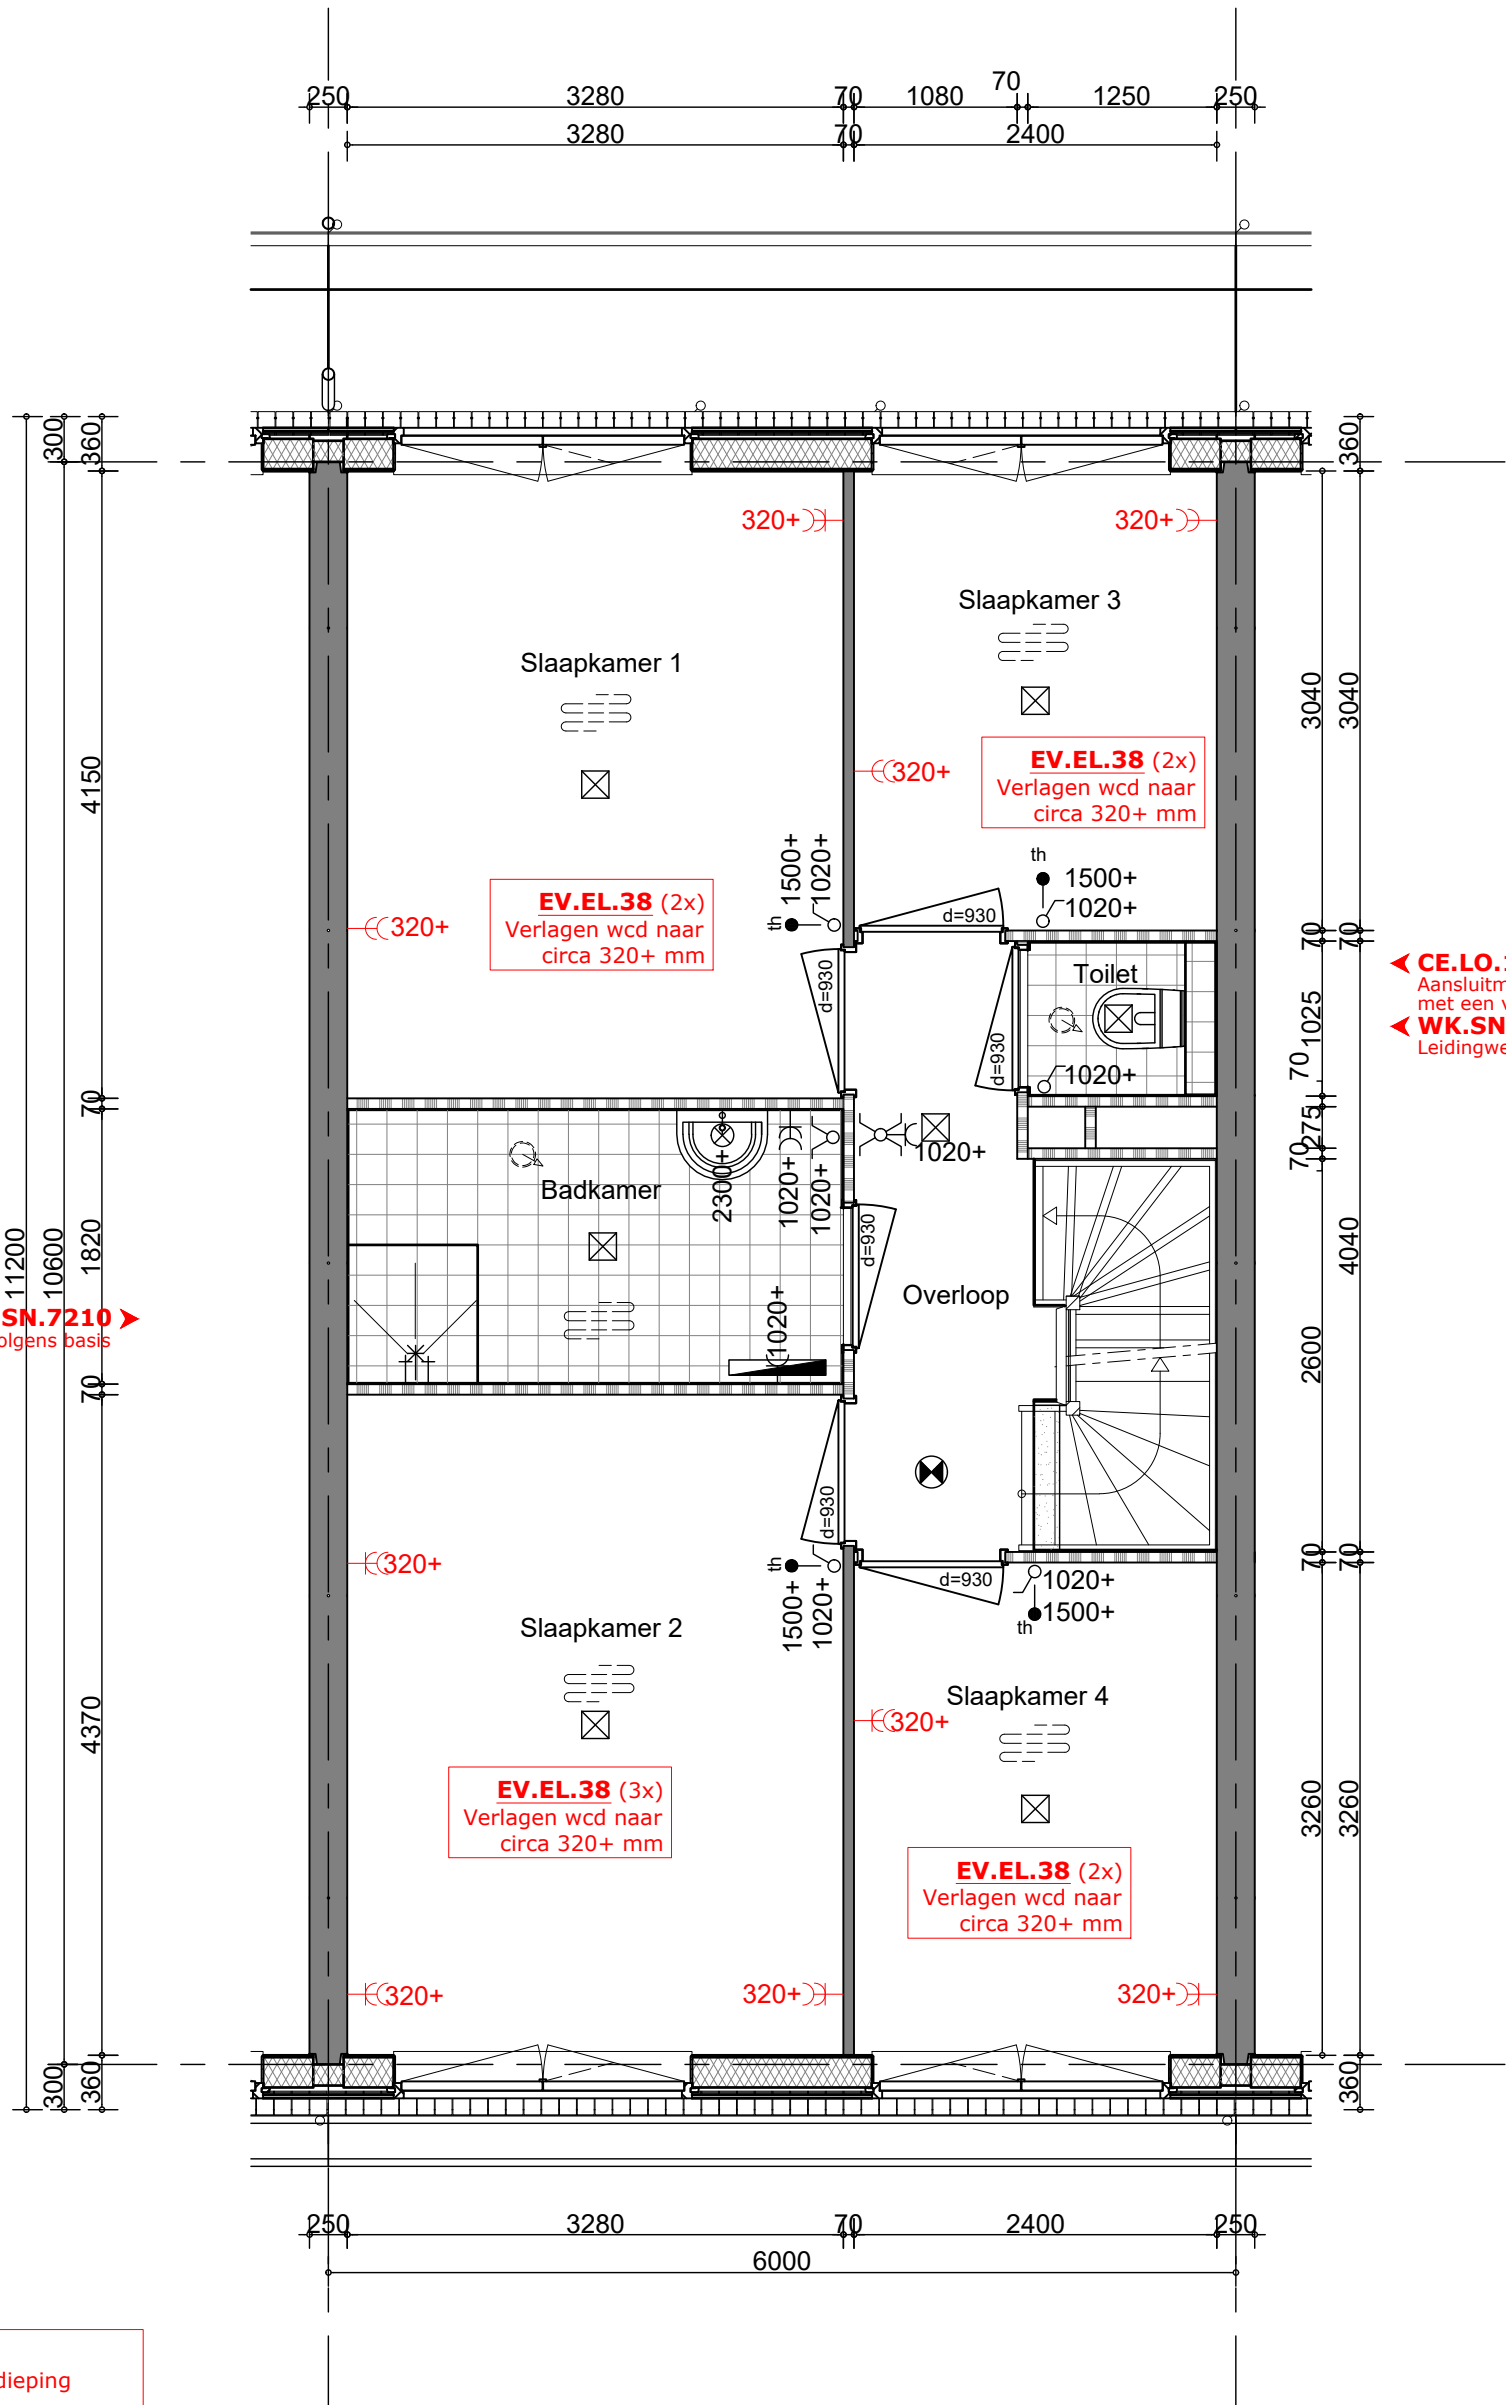

◀ **CE.LO.142**
Aansluitmogelijkheid voor een fontein met een vloerbuis

◀ **WK.SN.7210**
Leidingwerk sanitair volgens basis

WK.SN.7210 ▶
Leidingwerk sanitair volgens basis

V1.IV1.368.8
Basis indeling 1e verdieping

Handtekening akkoord

koper:.....

d.d.


opmerking:
- niet op schaal, uitsluitend bestemd voor koperskeuze!
- maatvoering betreft circa maten en is indicatief
- positie ventilatie punten is indicatief en nader te bepalen door een installateur

opdrachtgever
bam
Wonen
Bnr. 048

project Waelse Weelde - 's-Gravenzande		
onderwerp woningtype D get. verdieping koperopties	projectnr. 50071	tekeningnr. V- 048-1
schaal 1:50	tekenaar MRo	style style
wijzj/datum (-): 06-10-2022		



EV.EL.26 ▶
 Extra dubbele wandcontactdoos
CE.DO.5 ▶
 Extra aansluitpunt voor
 data-aansluiting (CAT6 - RJ45)

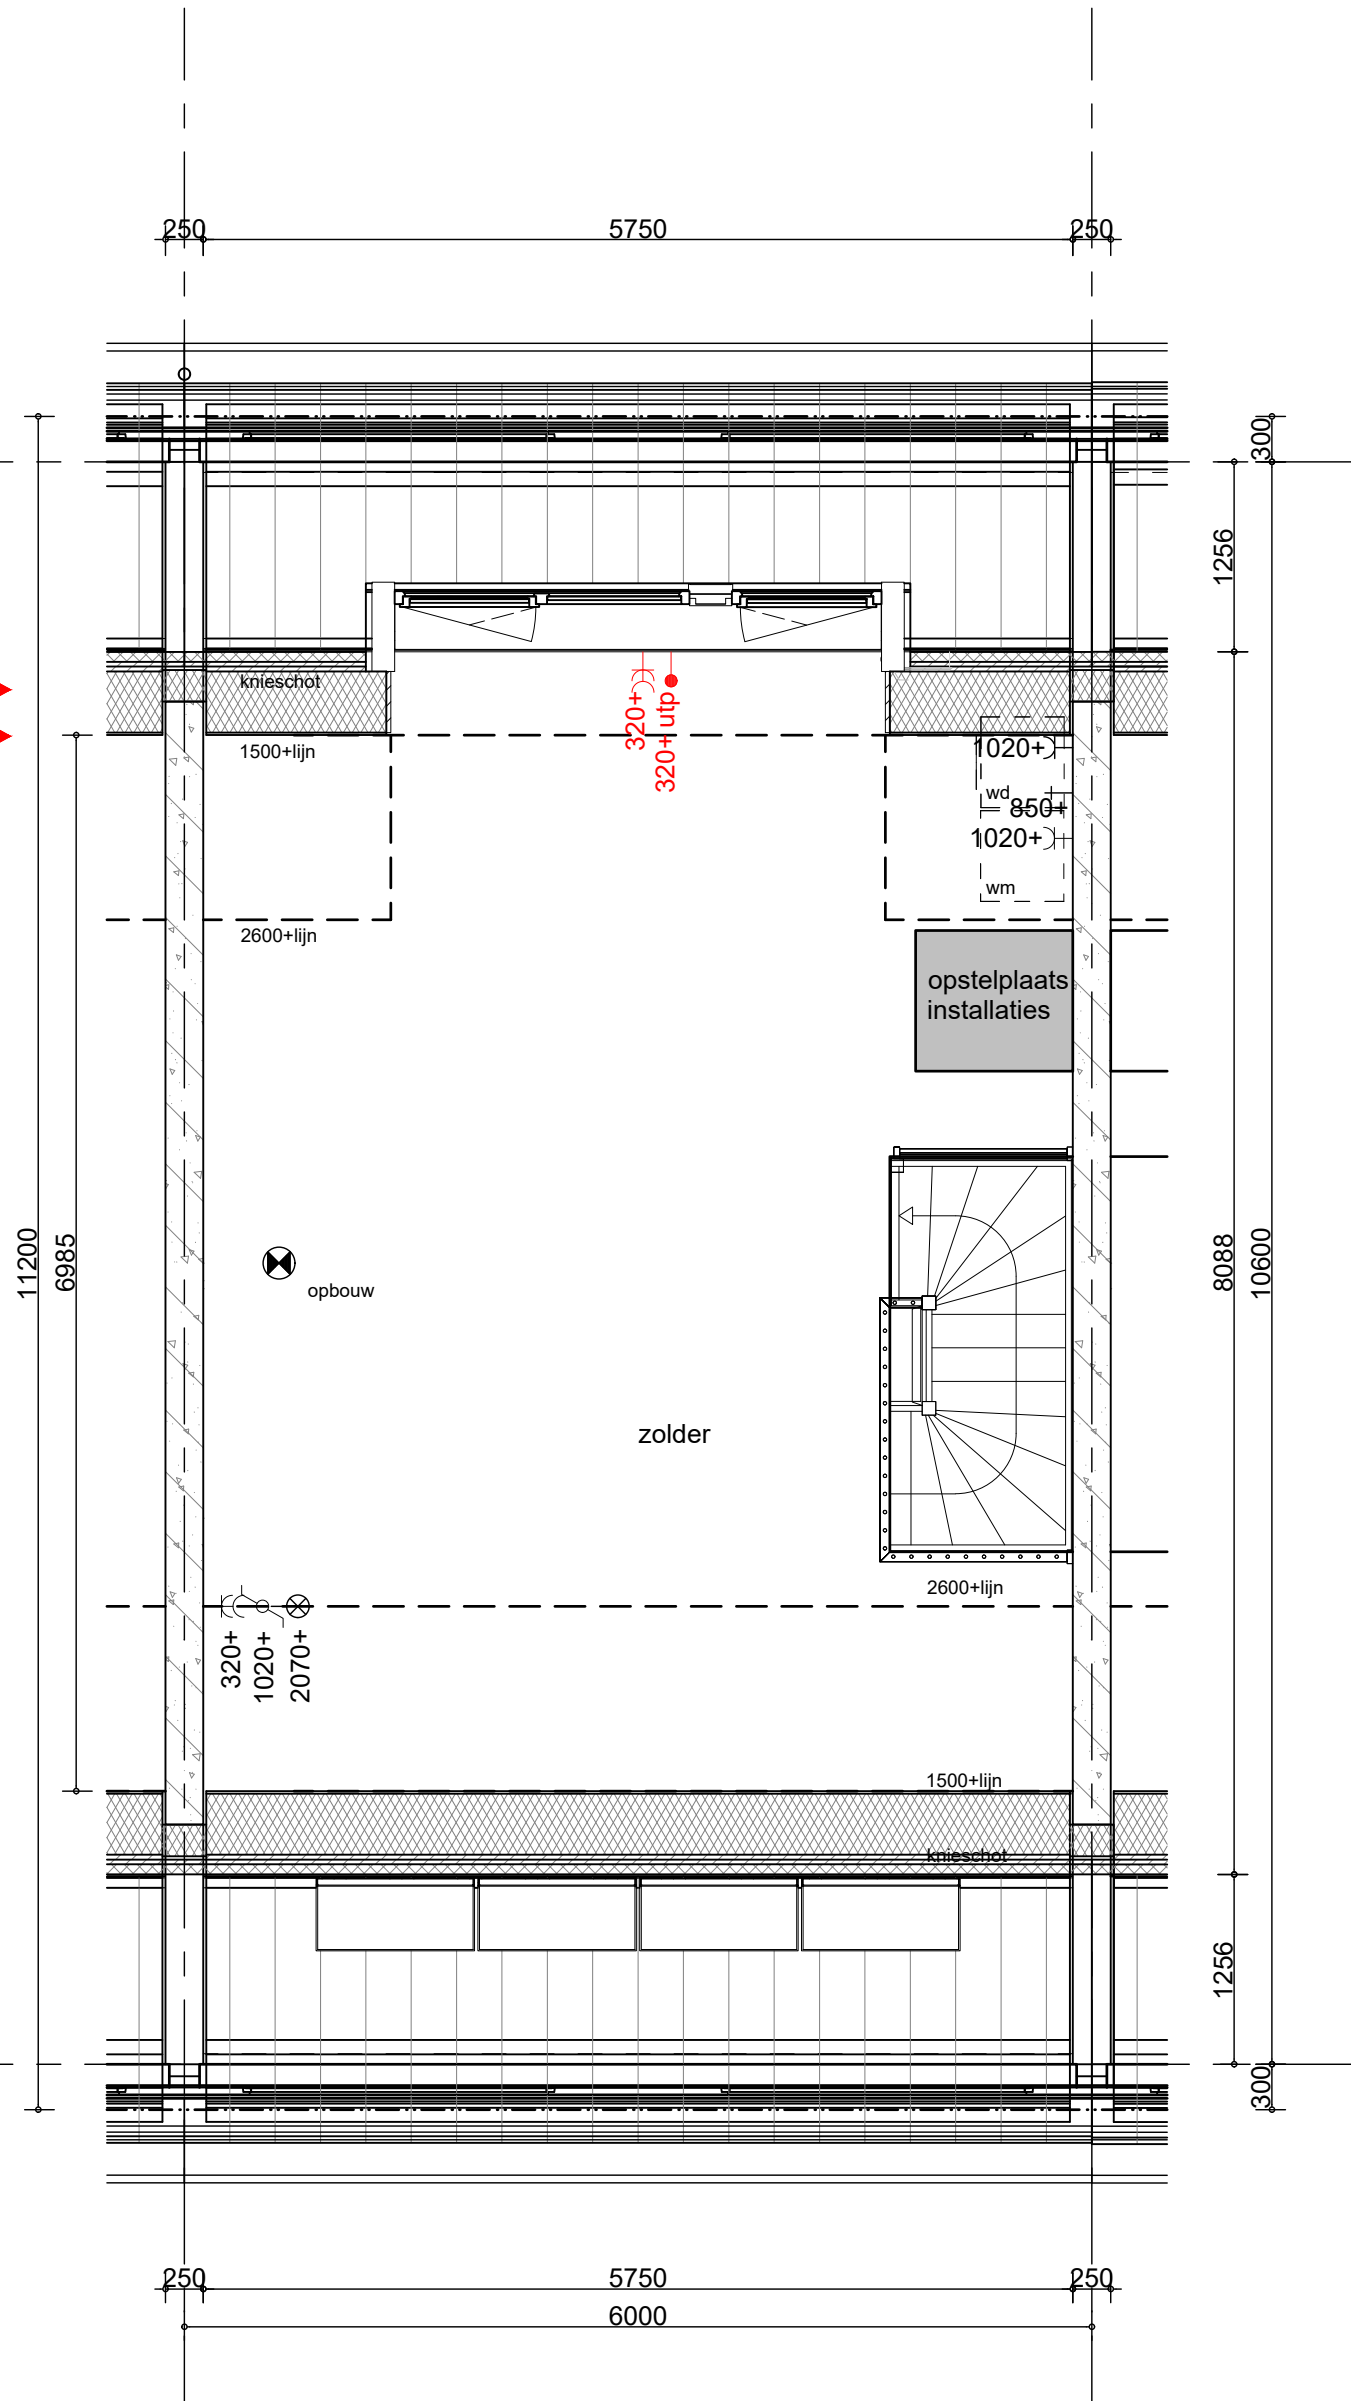

V2.IV2.629
 Basis indeling 2e verdieping

**Handtekening
 akkoord**
 koper:.....
 d.d.

opmerking:
 - niet op schaal, uitsluitend bestemd voor
 koperskeuze!
 - maatvoering betreft circa maten en is indicatief
 - positie ventilatie punten is indicatief en nader te
 bepalen door een installateur

opdrachtgever
bam
 Wonen
Bnr. 048

project Waelse Weelde - 's-Gravenzande		
onderwerp woningtype D get. zolder koperopties	projectnr. 50071	
schaal 1:50	tekenaar MRo	style style
		tekeningnr. V- 048-2
		(wijz)/datum (-): 06-10-2022

