

EV.EL.71 ▶
Verplaatsen bestaand aansluitpunt
EV.EL.19 ▶
Extra enkele wandcontactdoos op aparte groep (3,7 kW)
WK.KN.10904 ▶
Leidingwerk keuken conform basis

EV.EL.28 ▶
Extra enkele wandcontactdoos bij een lichtschakelaar

WK.SN.7210 ▶
Leidingwerk sanitair volgens basis

VO.IV0.488
Basisindeling begane grond


Handtekening akkoord
koper:.....
d.d.

opmerking:
- niet op schaal, uitsluitend bestemd voor koperskeuze!
- maatvoering betreft circa maten en is indicatief
- positie ventilatie punten is indicatief en nader te bepalen door een installateur

opdrachtgever
bam
Wonen
Bnr. 050

project Waelse Weelde - 's-Gravenzande		projectnr. 50071
onderwerp woningtype Dt get. begane grond koperopties		tekeningnr. V- 050-0
schaal 1:50	tekenaar MRo	style style
wijzj/datum (-): 06-10-2022		



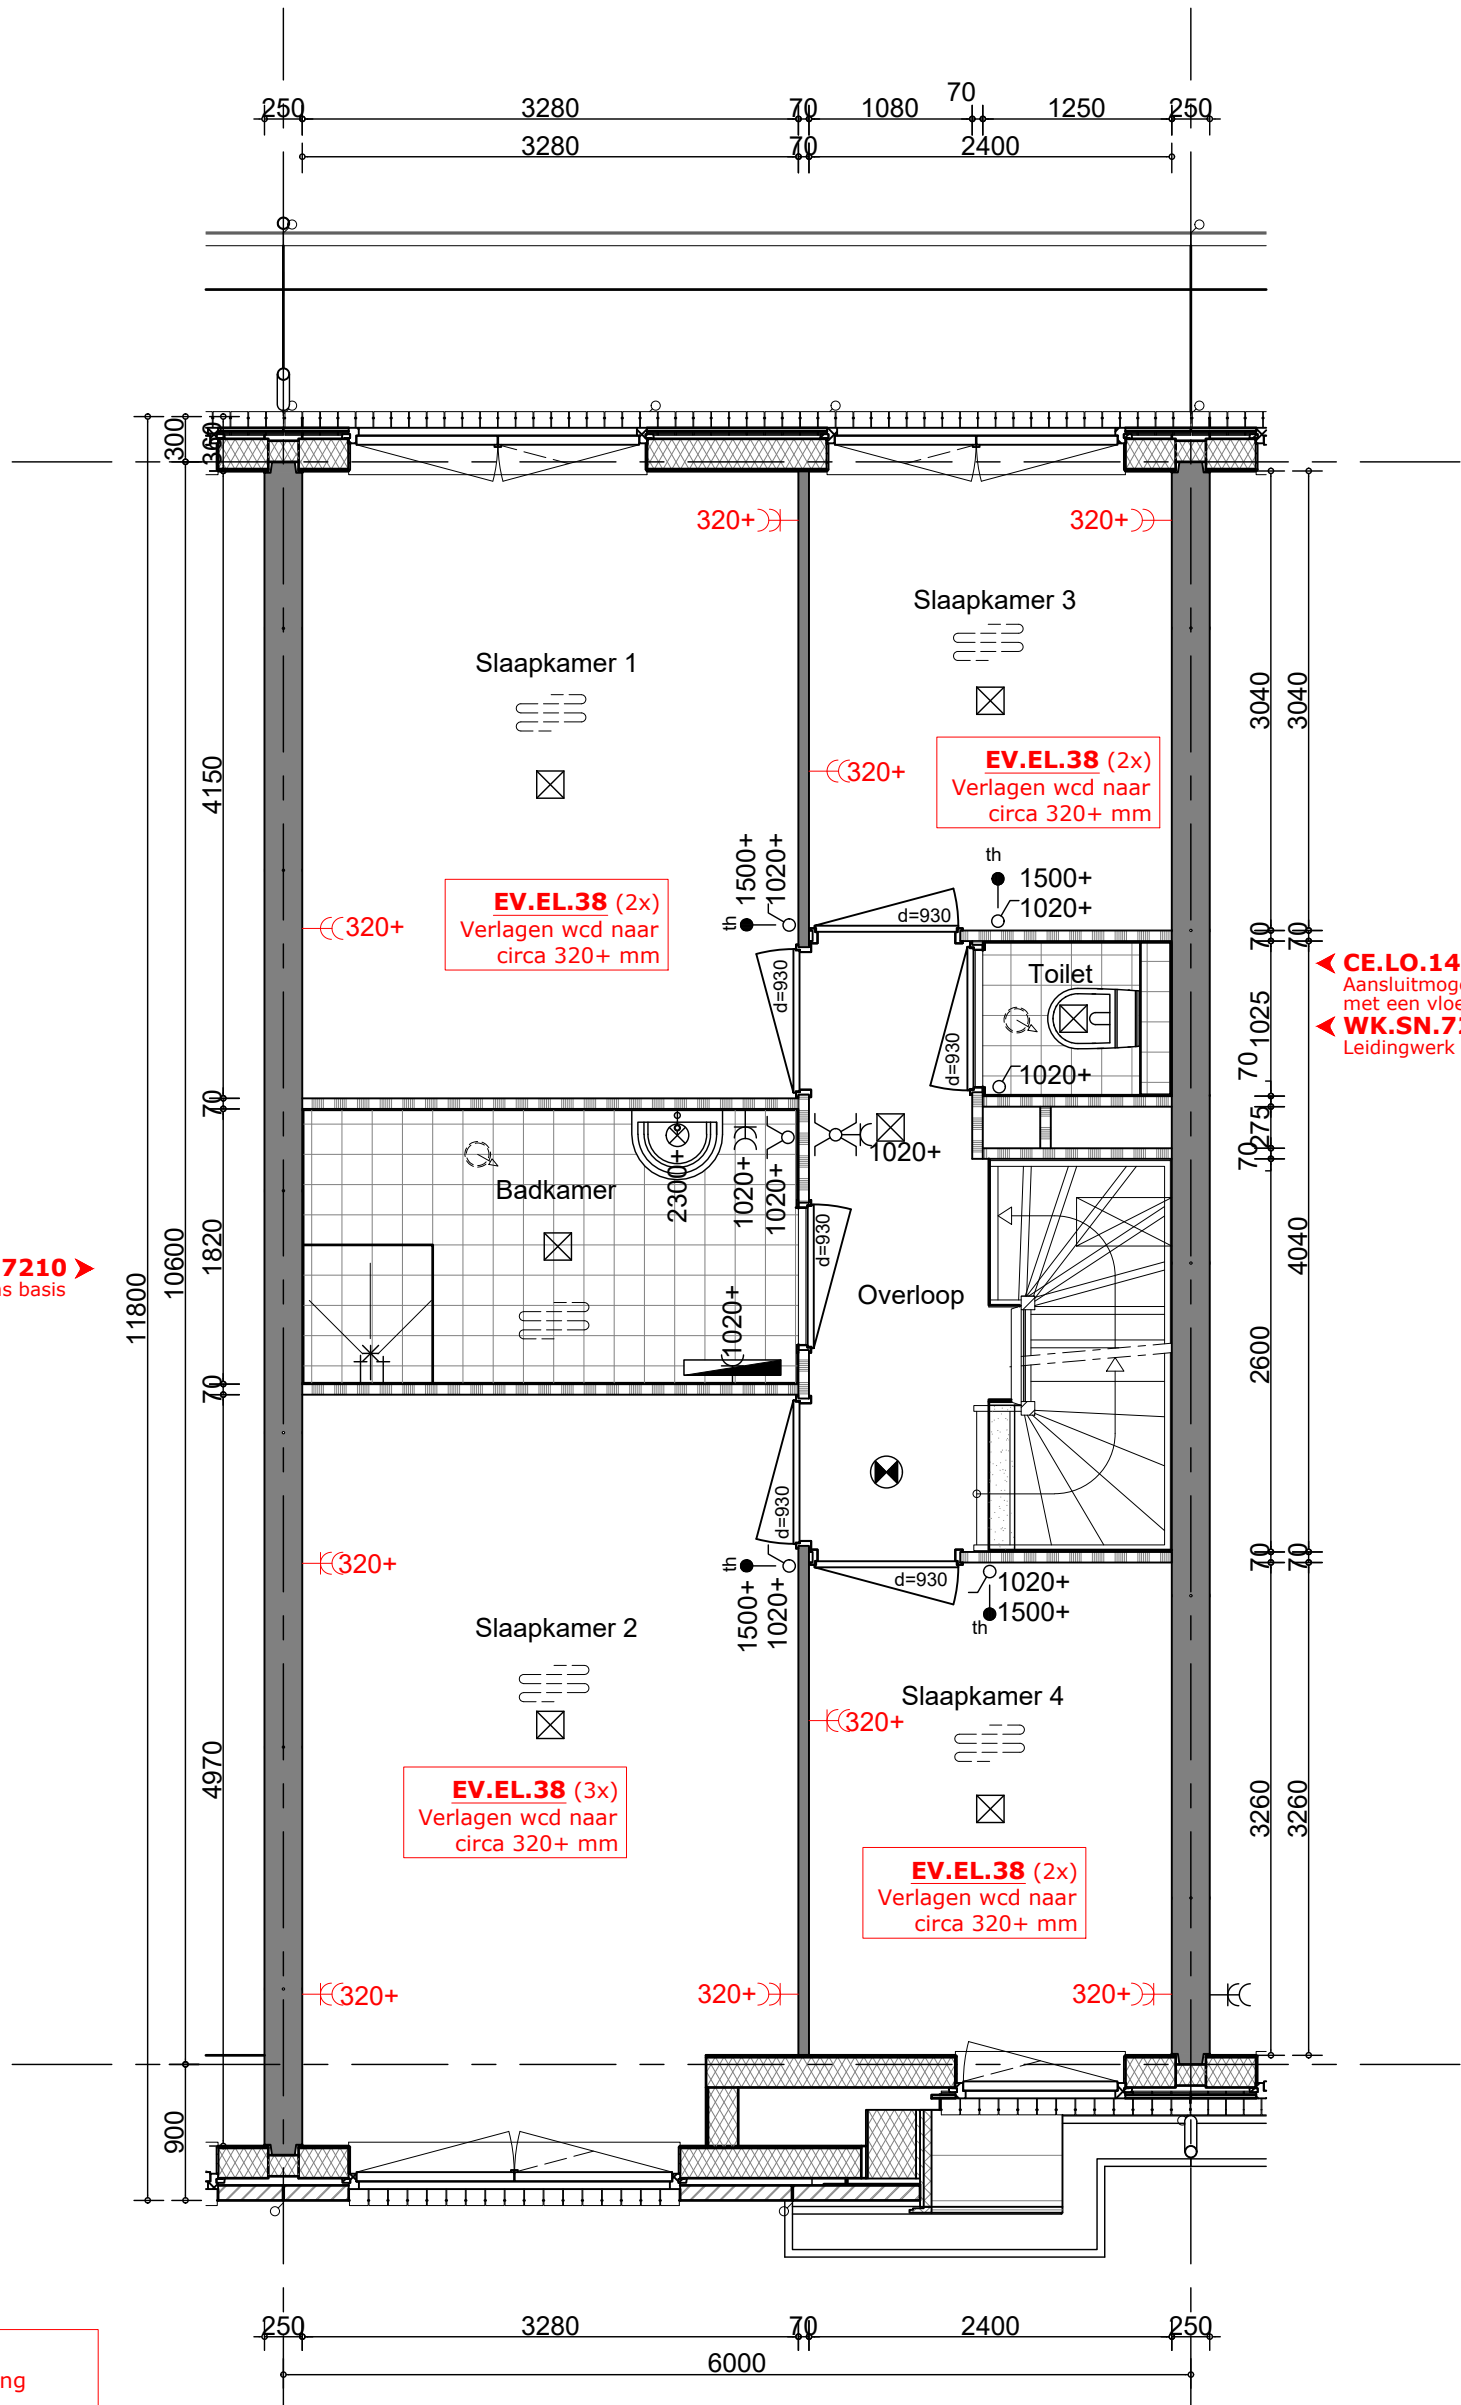

V1.IV1.368.8
Basis indeling 1e verdieping

Handtekening akkoord
koper:.....
d.d.


opmerking:
- niet op schaal, uitsluitend bestemd voor koperskeuze!
- maatvoering betreft circa maten en is indicatief
- positie ventilatie punten is indicatief en nader te bepalen door een installateur

opdrachtgever
bam
Wonen
Bnr. 050

project Waelse Weelde - 's-Gravenzande		projectnr. 50071
onderwerp woningtype Dt get. verdieping koperopties		tekeningnr. V- 050-1
schaal 1:50	tekenaar MRo	style style
wijzj/datum (-): 06-10-2022		



EV.EL.26 ▶
 Extra dubbele wandcontactdoos
CE.DO.5 ▶
 Extra aansluitpunt voor
 data-aansluiting (CAT6 - RJ45)

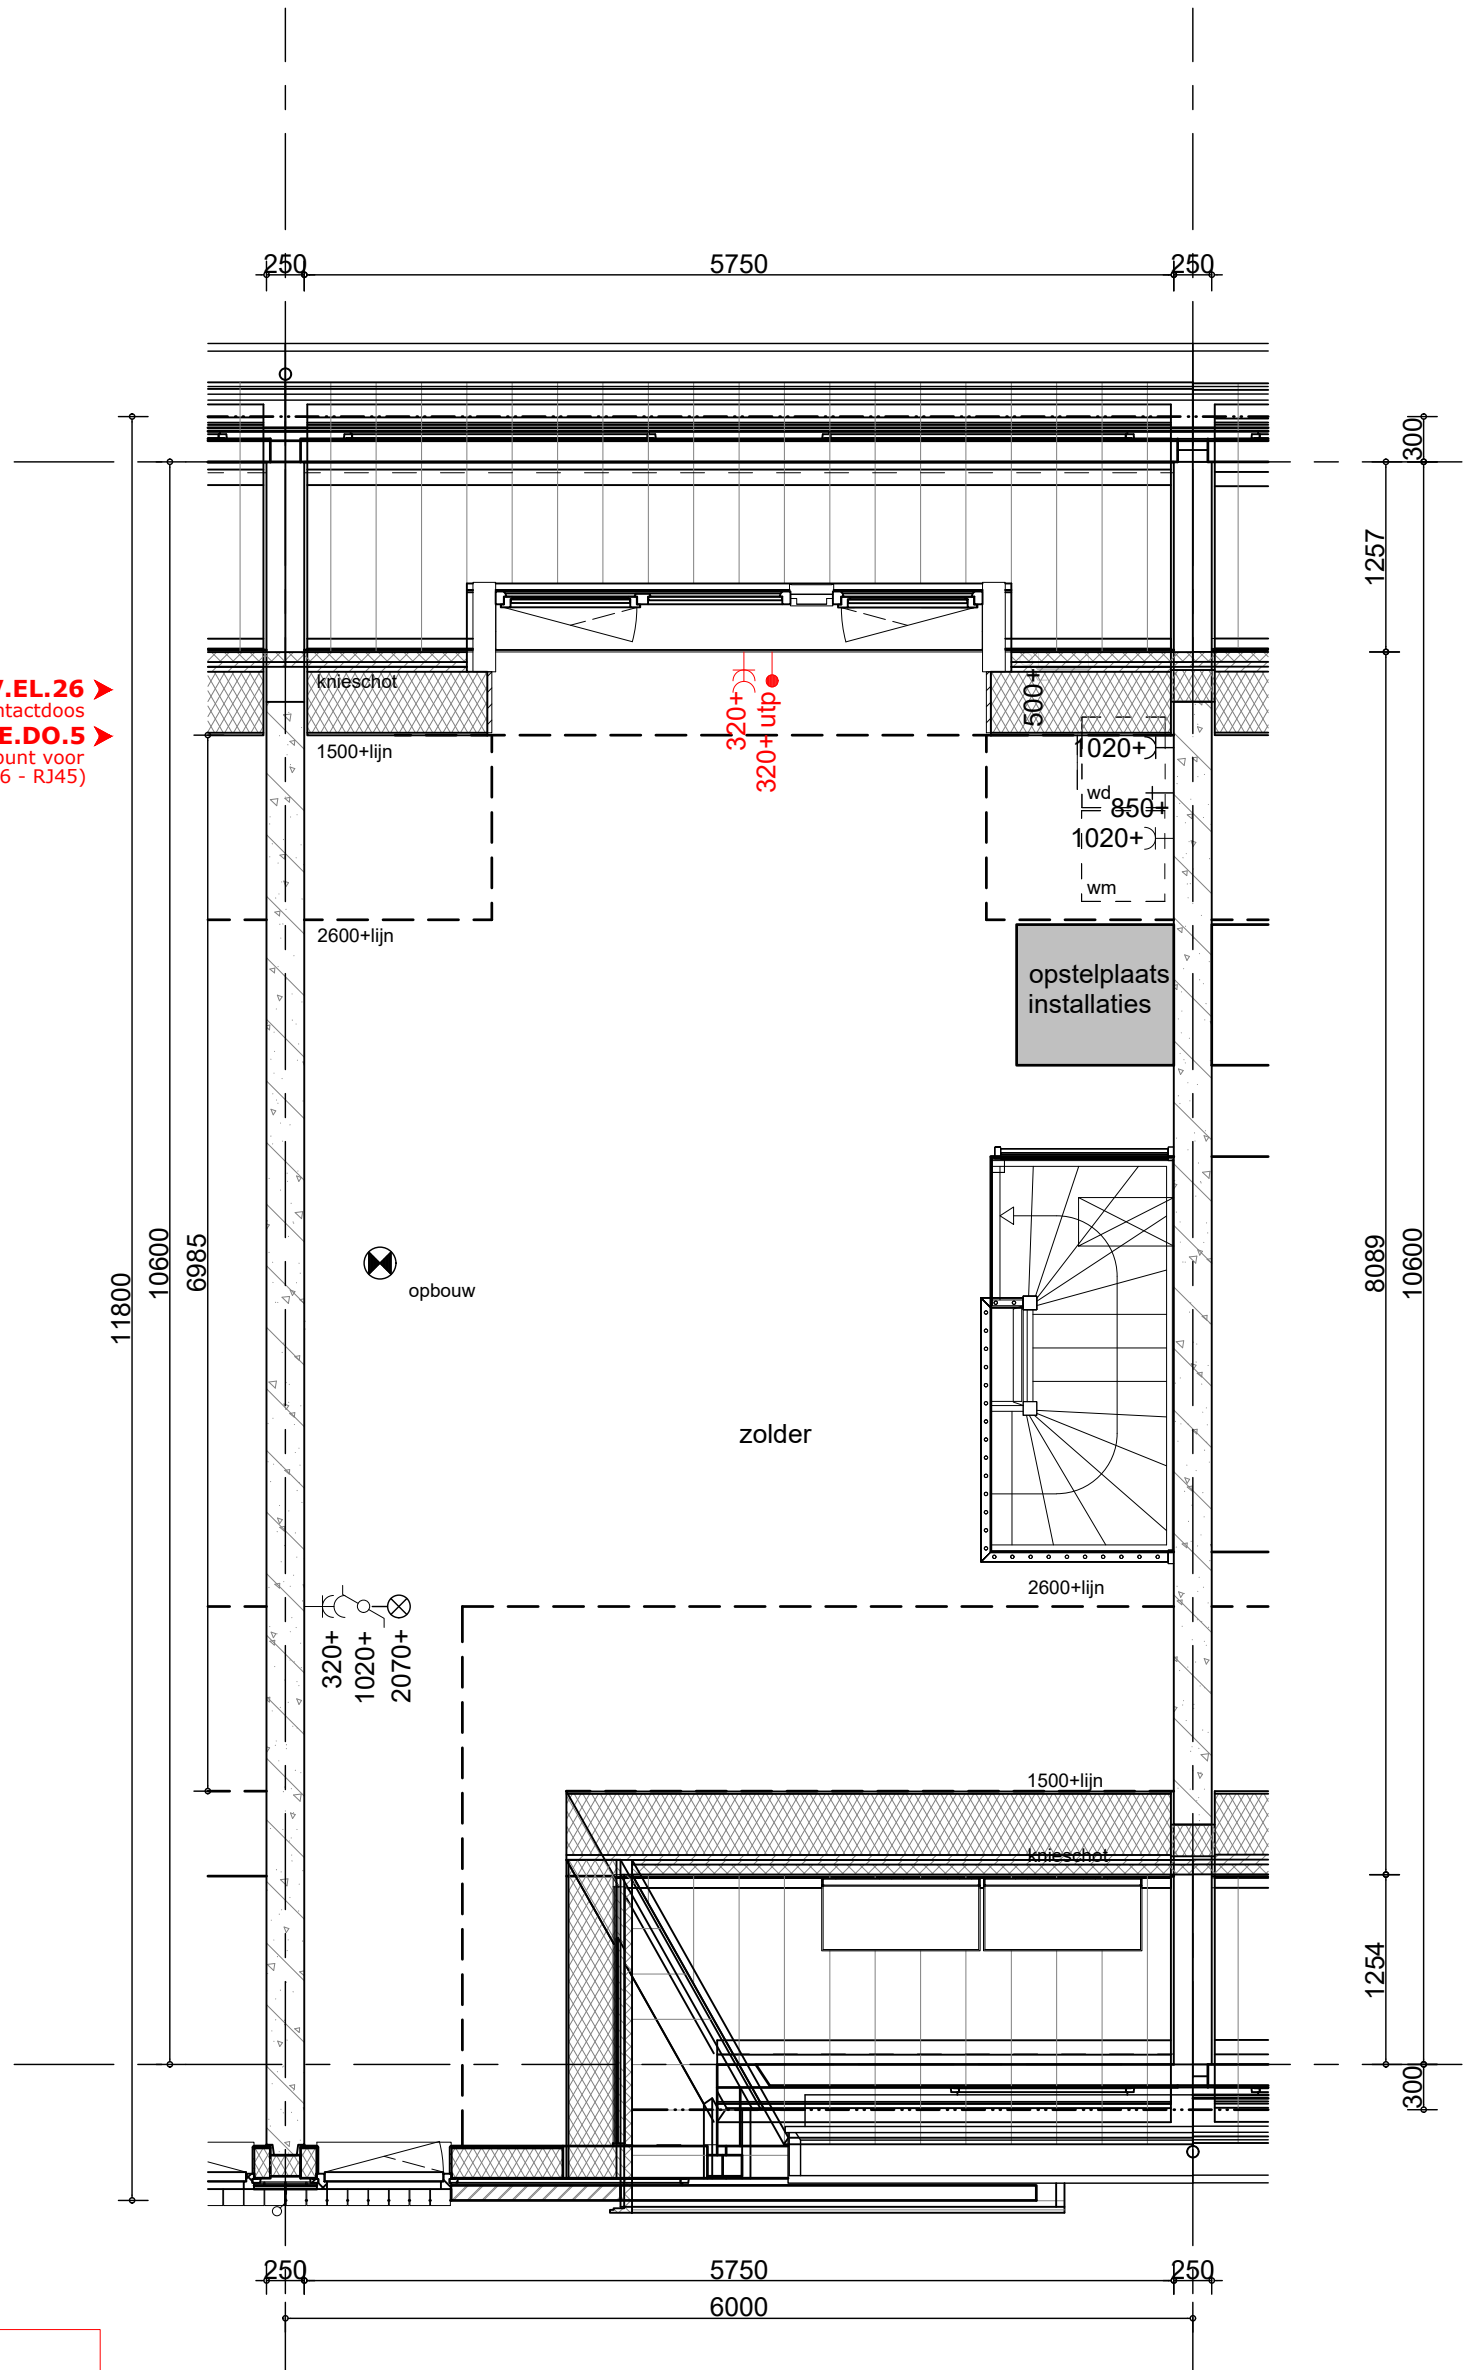

V2.IV2.629
 Basis indeling 2e verdieping

**Handtekening
 akkoord**

koper:.....

d.d.

opmerking:
 - niet op schaal, uitsluitend bestemd voor
 koperskeuze!
 - maatvoering betreft circa maten en is indicatief
 - positie ventilatie punten is indicatief en nader te
 bepalen door een installateur

opdrachtgever



Bnr. 050

project

Waelse Weelde - 's-Gravenzande

onderwerp

woningtype Dt get.
 zolder
 koperopties

projectnr.

50071

tekeningnr.

V-050-2

schaal

1:50

tekenaar

MRo

style

style

(wijz)/datum

(-): 06-10-2022

