

**VO.IV0.488**  
Basisindeling begane grond


**Handtekening akkoord**  
koper:.....  
d.d. ....

opmerking:  
- niet op schaal, uitsluitend bestemd voor koperskeuze!  
- maatvoering betreft circa maten en is indicatief  
- positie ventilatie punten is indicatief en nader te bepalen door een installateur

opdrachtgever  
**bam**  
Wonen  
**Bnr. 052**

project <b>Waelse Weelde - 's-Gravenszande</b>		projectnr. <b>50071</b>
onderwerp woningtype Dkce get. begane grond koperopties		tekeningnr. <b>V- 052-0</b>
schaal 1:50	tekenaar MRo	style style
wijzj/datum (-): 06-10-2022		



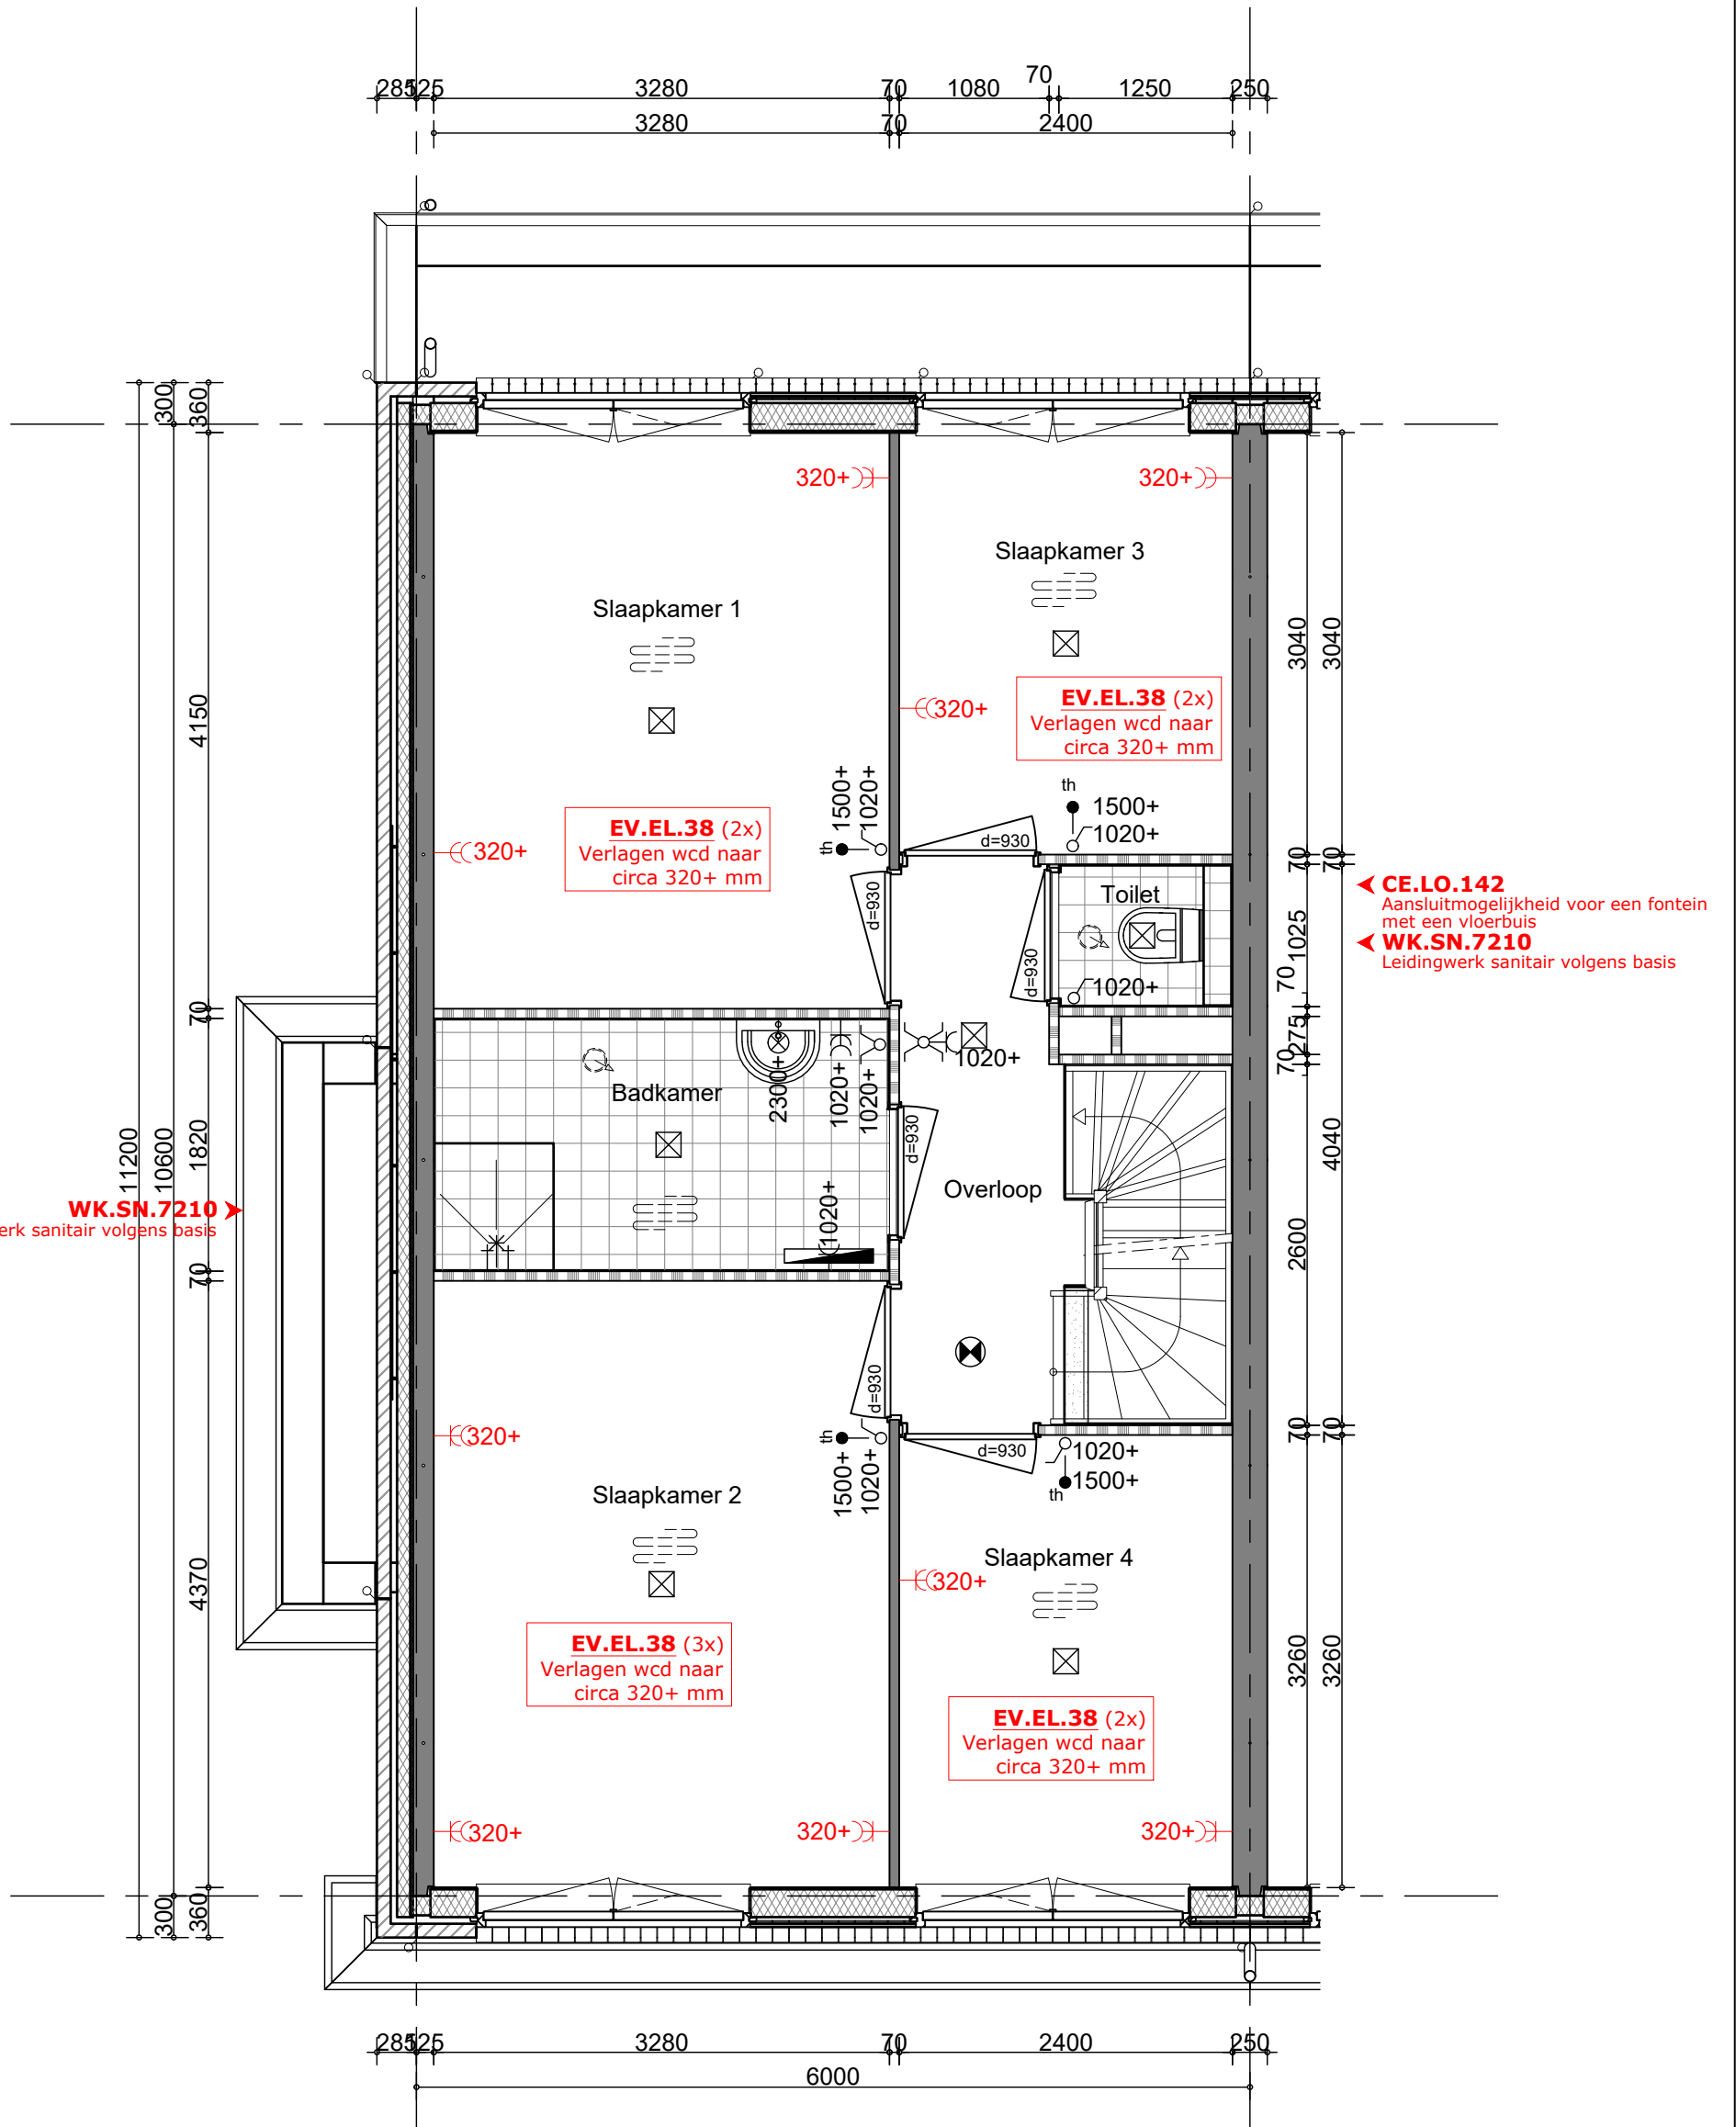

**V1.IV1.368.8**  
Basis indeling 1e verdieping

**Handtekening akkoord**  
koper:.....  
d.d. ....


opmerking:  
- niet op schaal, uitsluitend bestemd voor koperskeuze!  
- maatvoering betreft circa maten en is indicatief  
- positie ventilatie punten is indicatief en nader te bepalen door een installateur

opdrachtgever  
**bam**  
Wonen  
**Bnr. 052**

project <b>Waelse Weelde - 's-Gravenzande</b>		projectnr. <b>50071</b>
onderwerp woningtype Dkce get. verdieping koperopties		tekeningnr. <b>V- 052-1</b>
schaal 1:50	tekenaar MRo	style style
wijzj/datum (-): 06-10-2022		



**EV.EL.26** ▶  
 Extra dubbele wandcontactdoos  
**CE.DO.5** ▶  
 Extra aansluitpunt voor  
 data-aansluiting (CAT6 - RJ45)

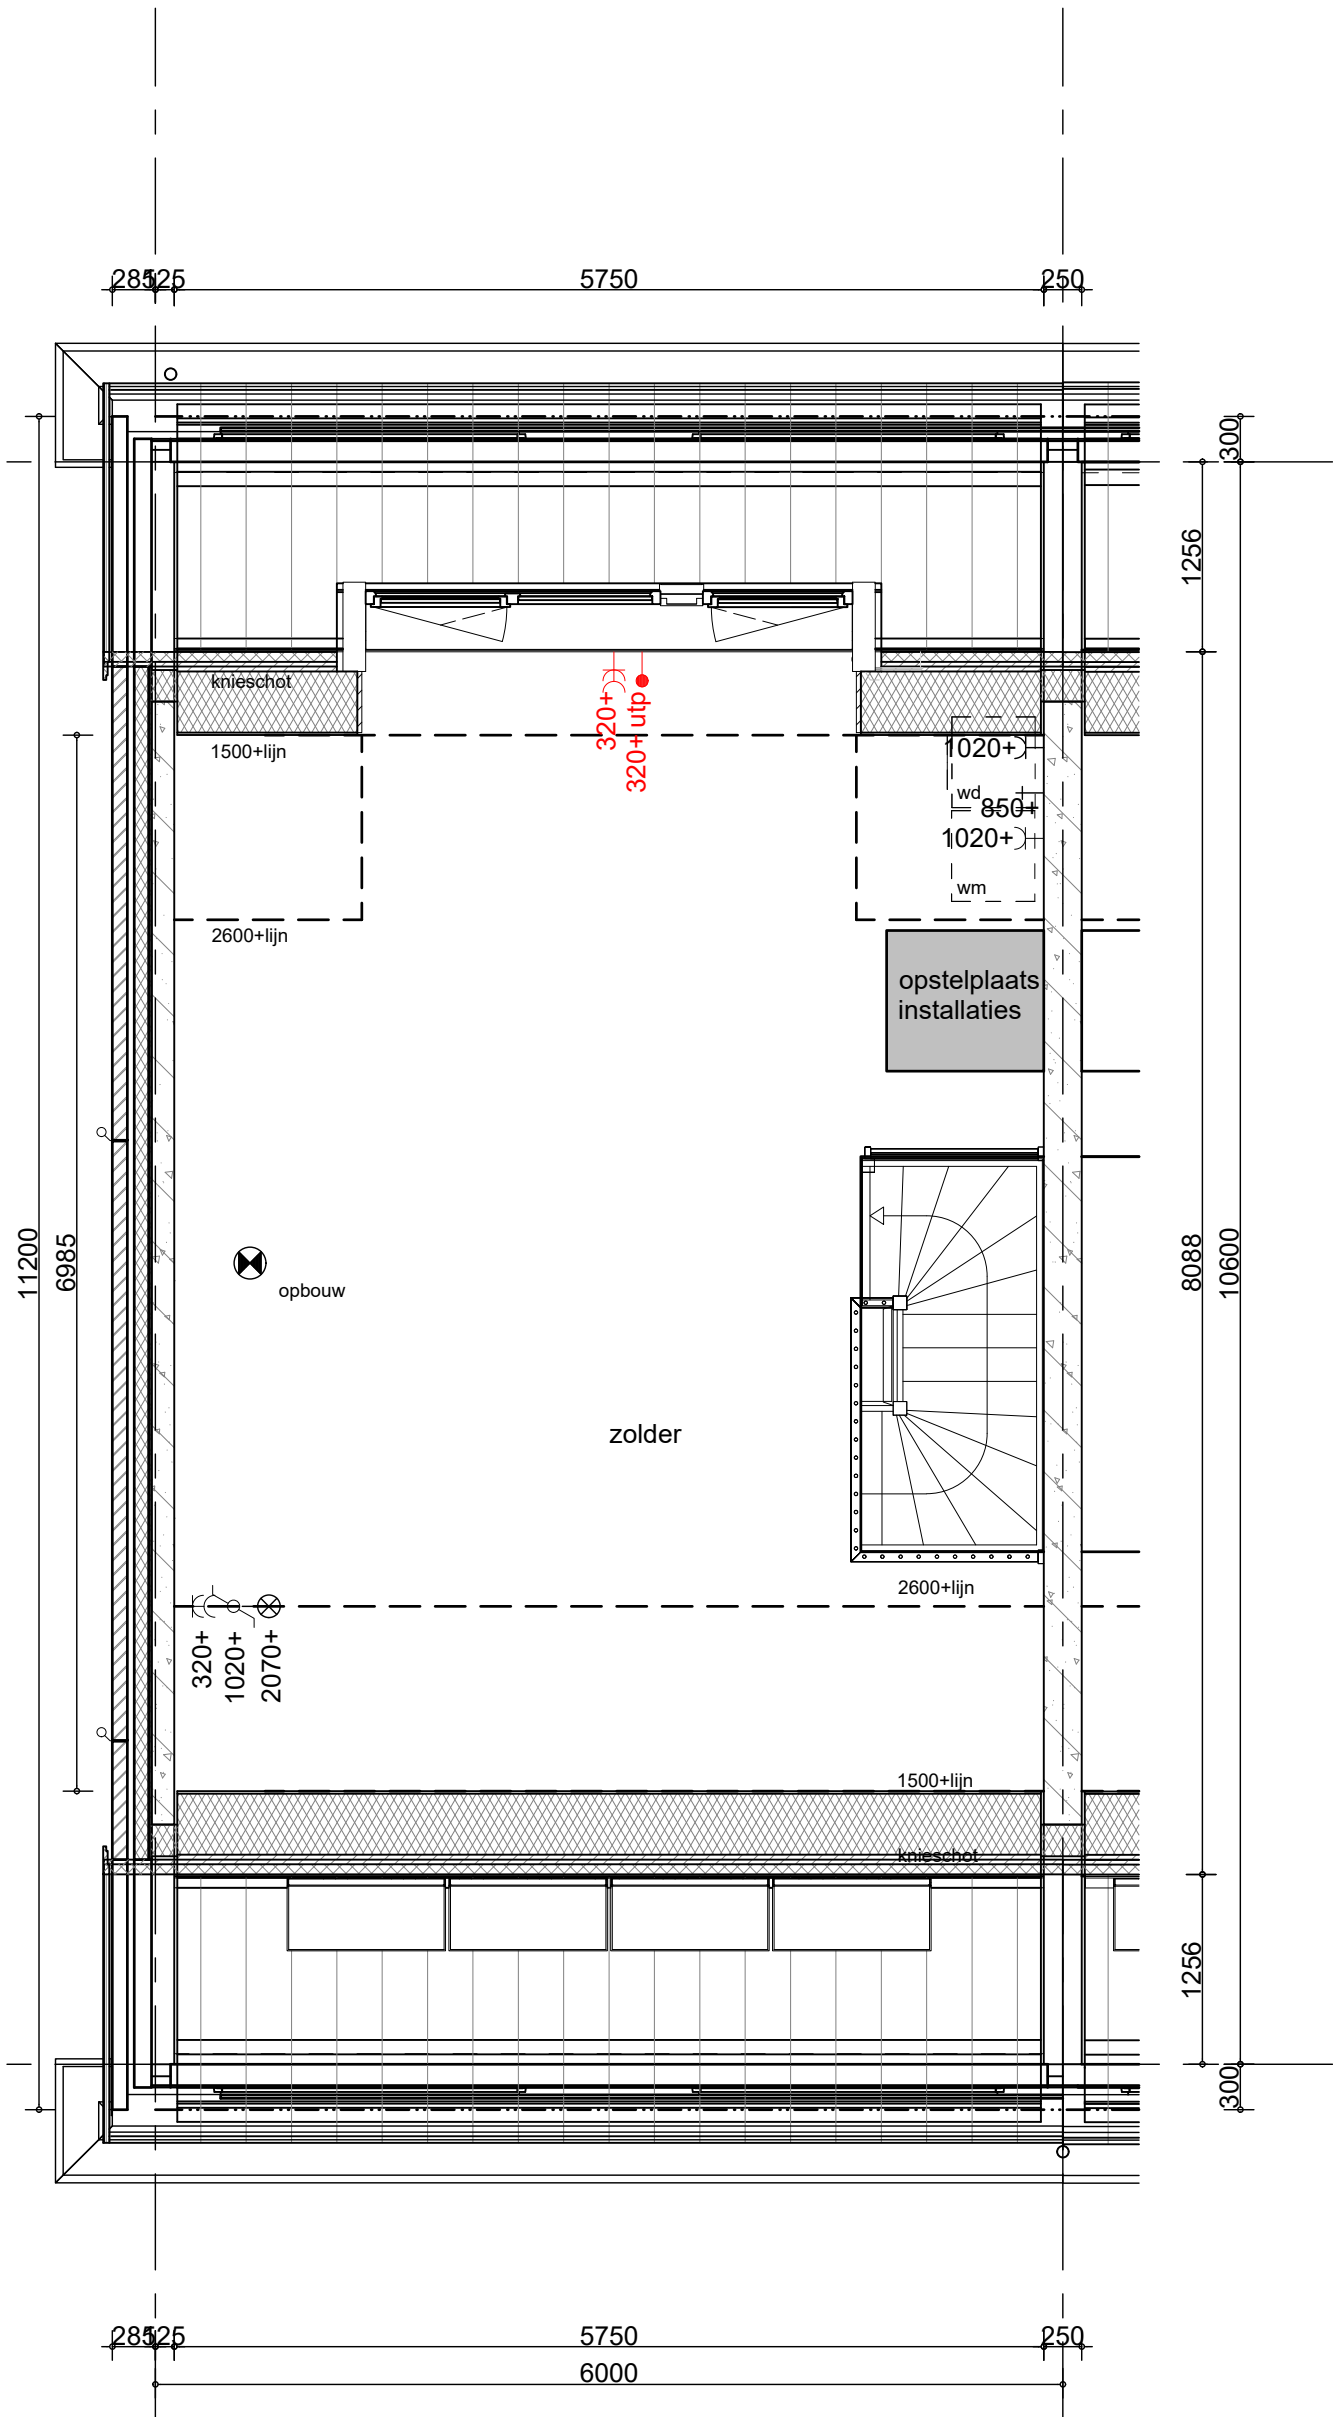

**V2.IV2.629**  
 Basis indeling 2e verdieping

**Handtekening akkoord**  
 koper:.....  
 d.d. ....

opmerking:  
 - niet op schaal, uitsluitend bestemd voor koperskeuze!  
 - maatvoering betreft circa maten en is indicatief  
 - positie ventilatie punten is indicatief en nader te bepalen door een installateur

opdrachtgever



**Bnr. 052**

project

Waelse Weelde - 's-Gravenzande

onderwerp

woningtype Dkce get.  
 zolder  
 koperopties

projectnr.

50071

tekeningnr.

**V-052-2**

schaal

1:50

tekenaar

MRo

style

style

(wijz)/datum

(-): 06-10-2022

