


▼ **EV.EL.6.2**
 Spatwaterdichte dwcd
 300+ mm (horizontaal)

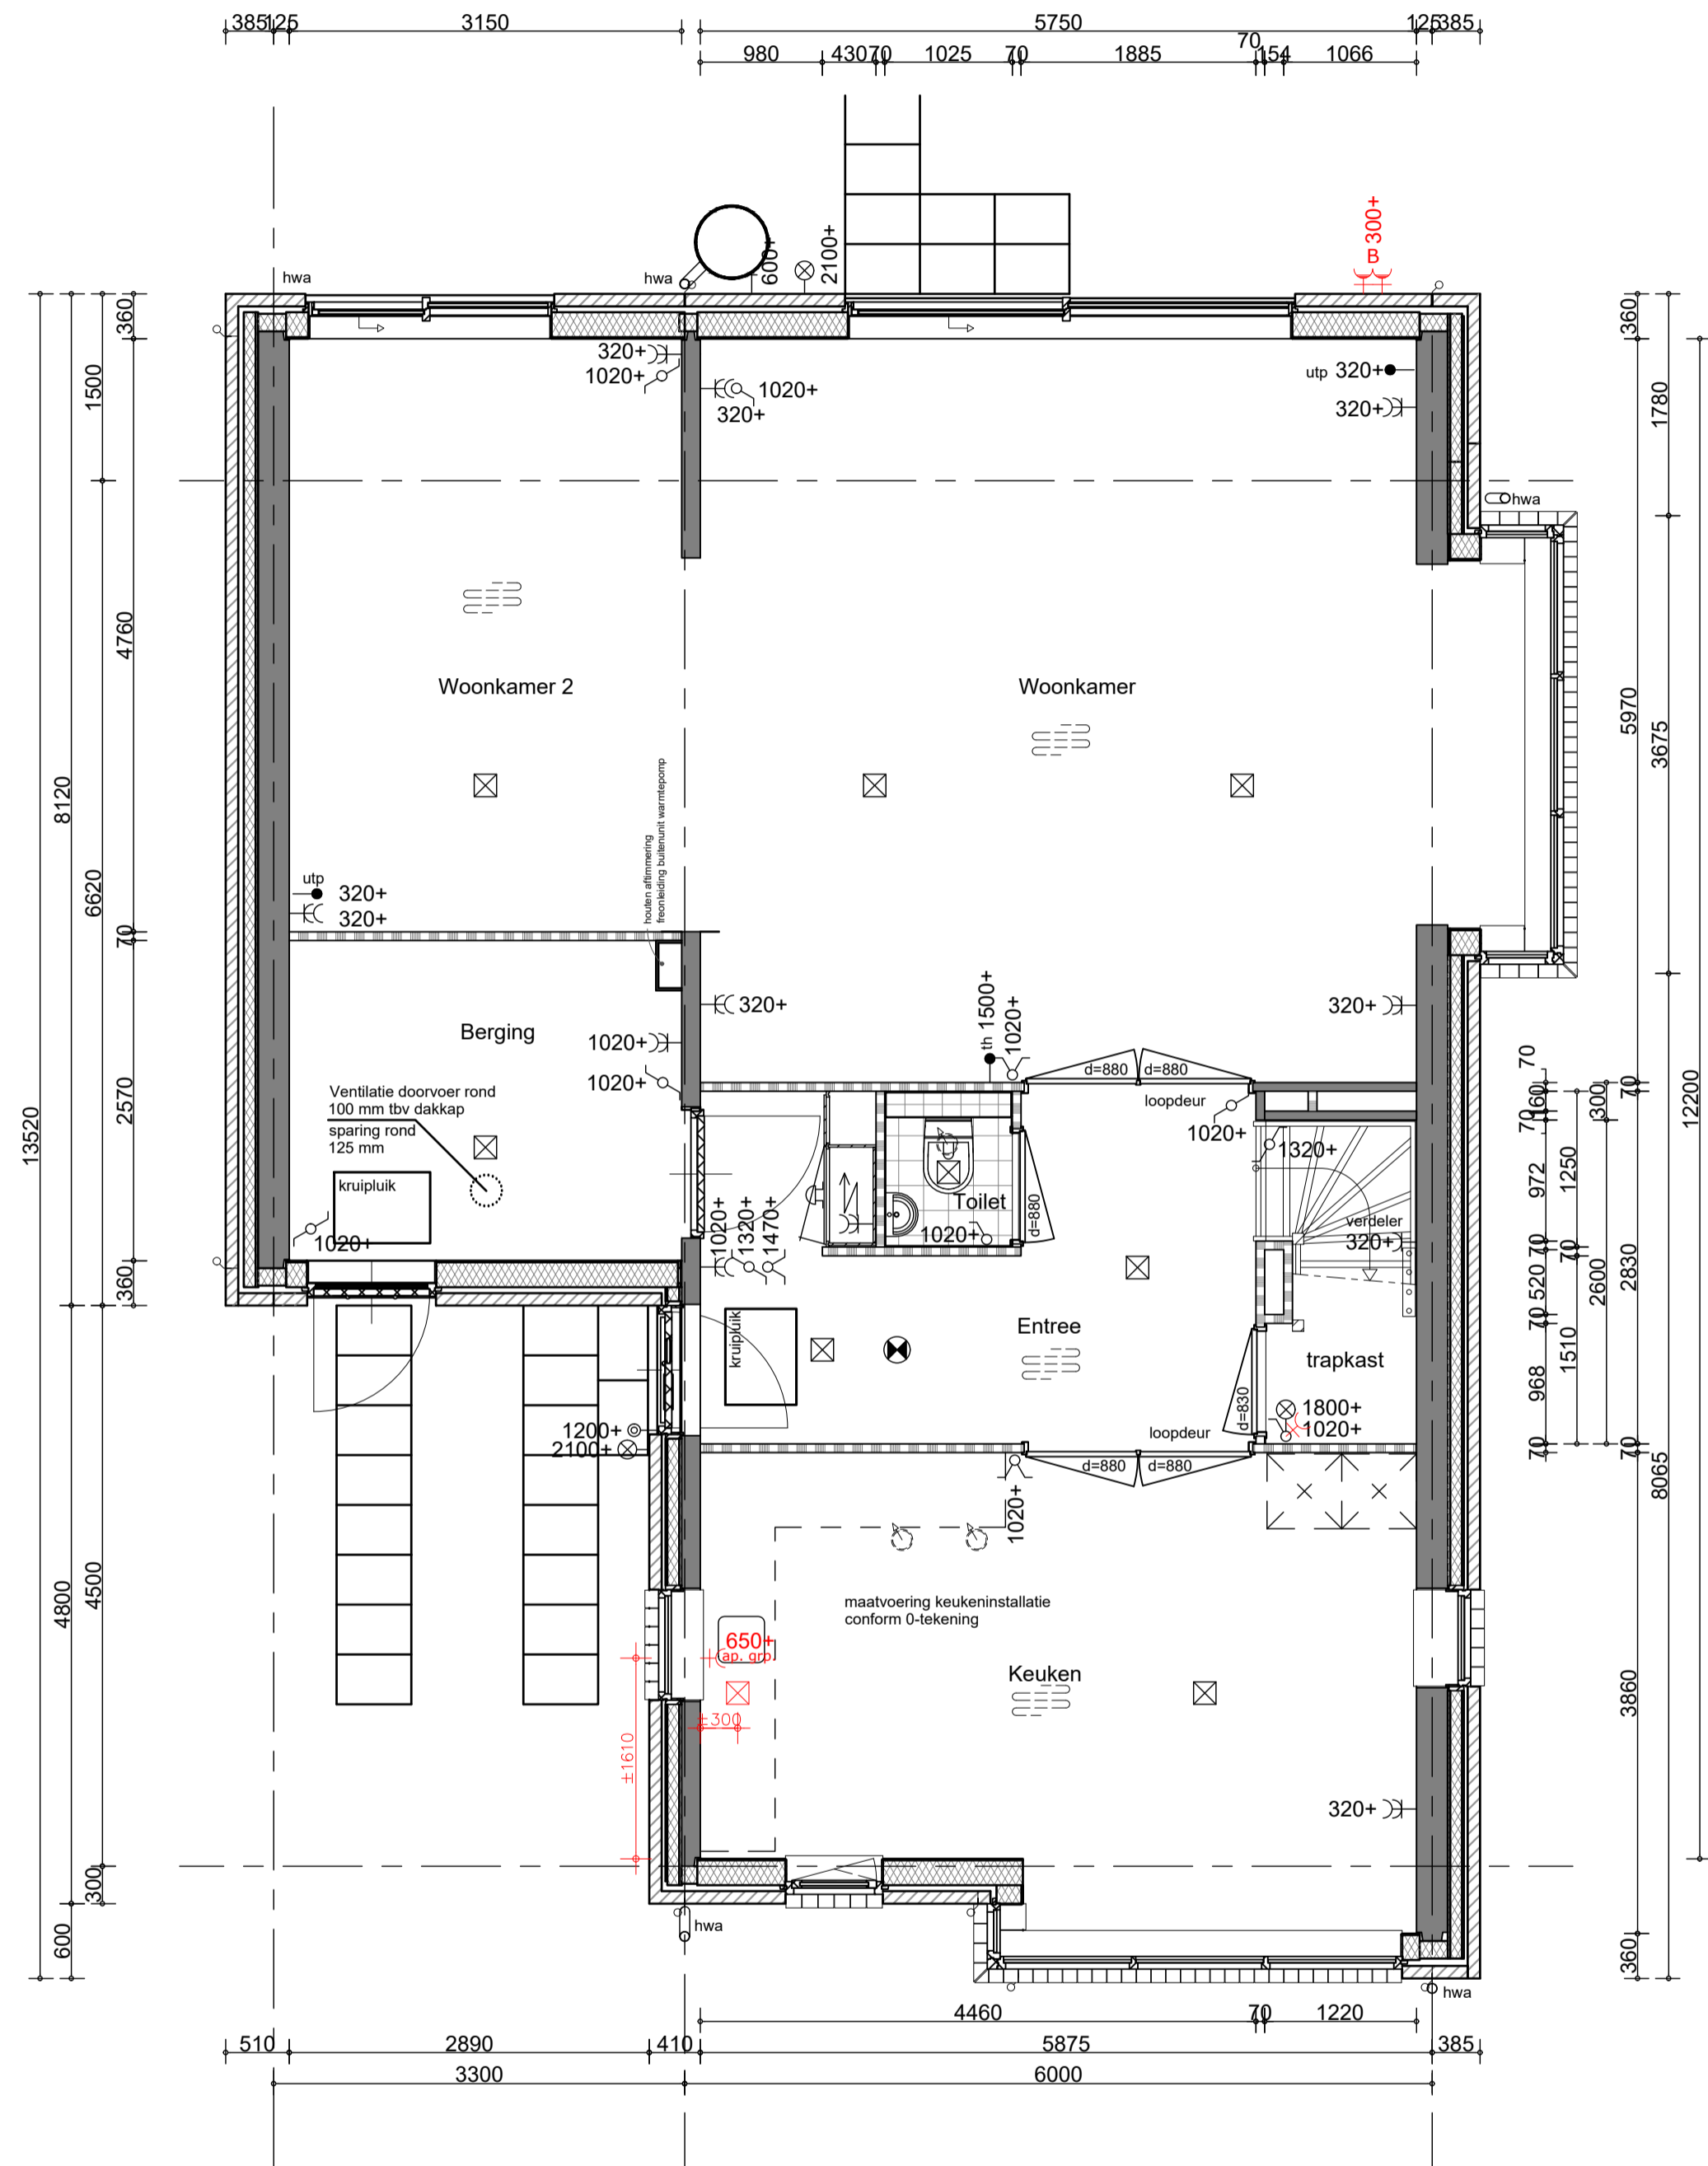

◀ **WK.SN.7210**
 Leidingwerk sanitair
 volgens basis

◀ **EV.EL.28**
 Enkele wandcontactdoos
 bij een schakelaar


◀ **WK.KN.10904**
 Leidingwerk keuken
 conform basis
 ◀ **EV.EL.19**
 Enkele wcd op
 een aparte groep
 ◀ **EV.EL.71**
 Verplaatsen bestaand
 aansluitpunt


V0.IV0.493.3
 Woonkamer 2 i.c.m. berging

**Handtekening
 akkoord**
 koper:.....
 d.d.

opmerking:
 - niet op schaal, uitsluitend bestemd voor
 koperskeuze!
 - maatvoering betreft circa maten en is indicatief
 - positie ventilatie punten is indicatief en nader te
 bepalen door een installateur

opdrachtgever bam Wonen Bnr. 029	project Waelse Weelde - 's-Gravenzande	projectnr. 50071
	onderwerp woningtype V get. begane grond koperopties	tekeningnr. V-029-0
schaal 1:50	tekenaar MRo	style style
		(wiz)/datum (-): 07-10-2022

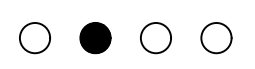

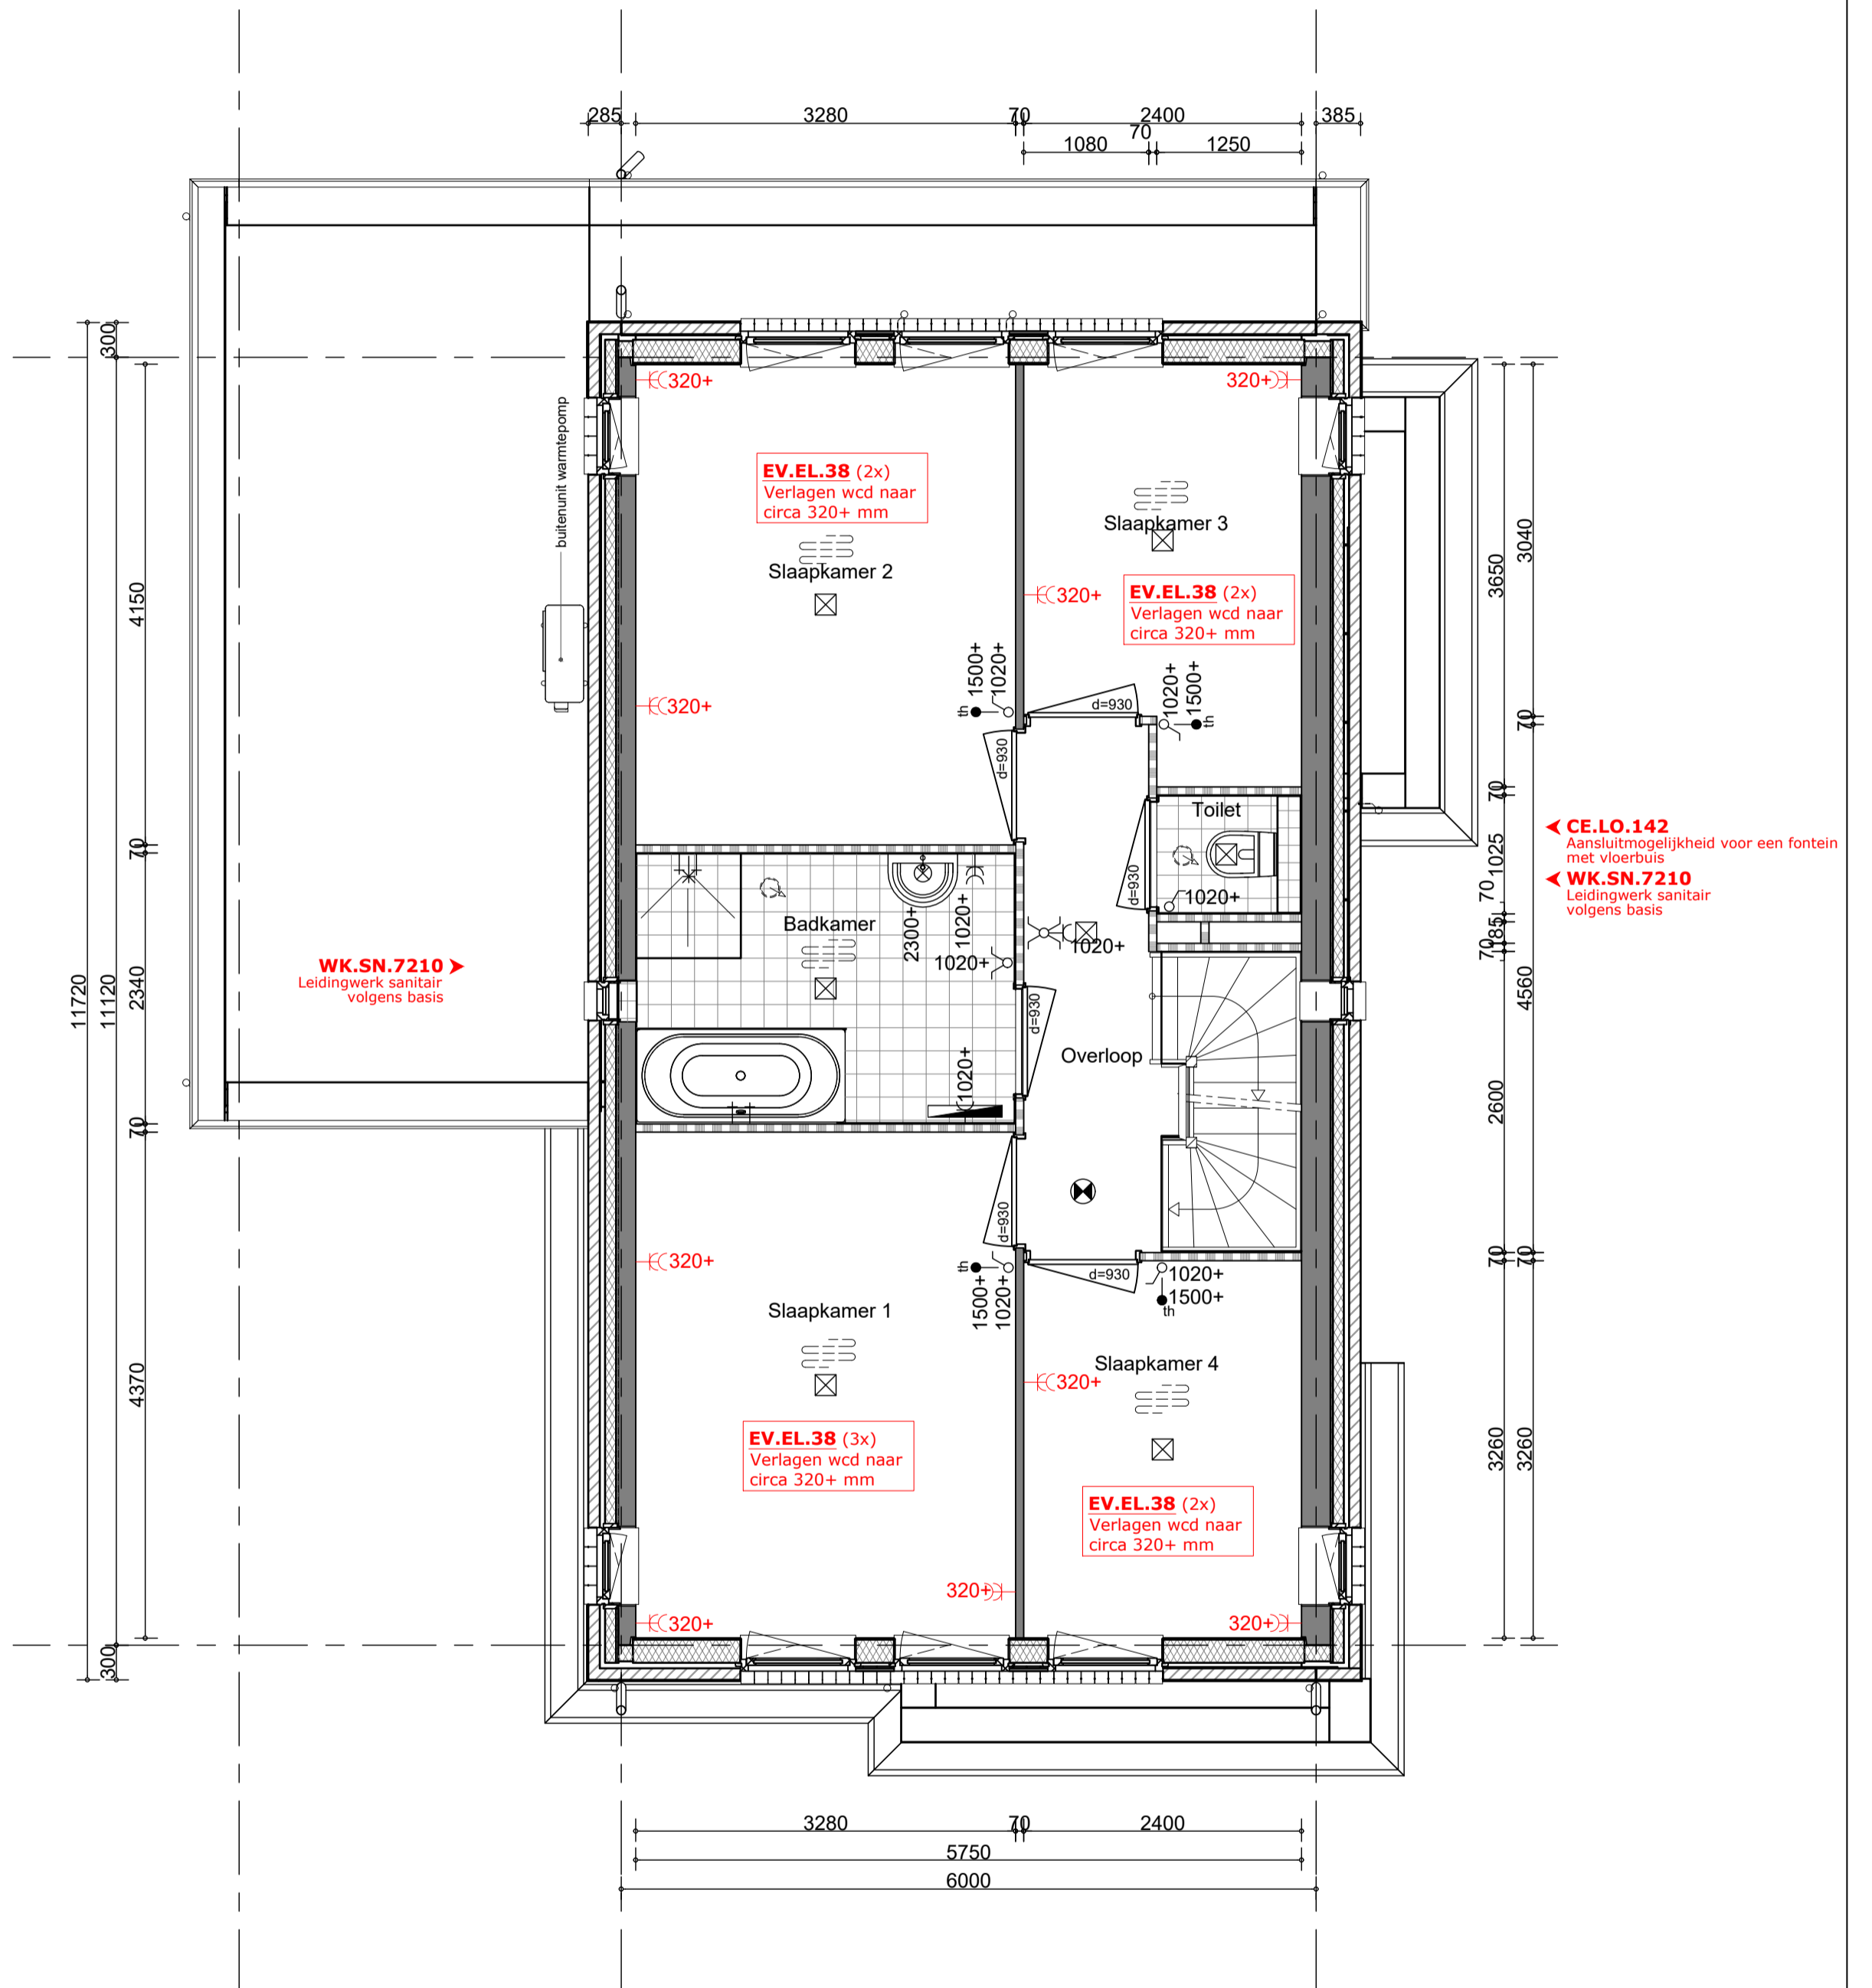

V1.IV1.368
Basisindeling 1e verdieping

Handtekening akkoord
koper:.....
d.d.


opmerking:
- niet op schaal, uitsluitend bestemd voor koperskeuze!
- maatvoering betreft circa maten en is indicatief
- positie ventilatie punten is indicatief en nader te bepalen door een installateur

opdrachtgever bam Wonen Bnr. 029	project Waelse Weelde - 's-Gravenzande	projectnr. 50071
	onderwerp woningtype V get. verdieping koperopties	tekeningnr. V-029-1
schaal 1:50	tekenaar MRo	style style
		(wijz)/datum (-): 07-10-2022

V2.EO2.232.1
Dakraam achterzijde woning van 114 x 118 cm

V2.EO2.153.1
Wijzigen dakraam van 48 x 78 cm naar 114 x 118 cm

EV.EL.26
Dubbele wandcontactdoos
CE.DO.5
Extra aansluitpunt voor data-aansluiting (CAT6-RJ45)

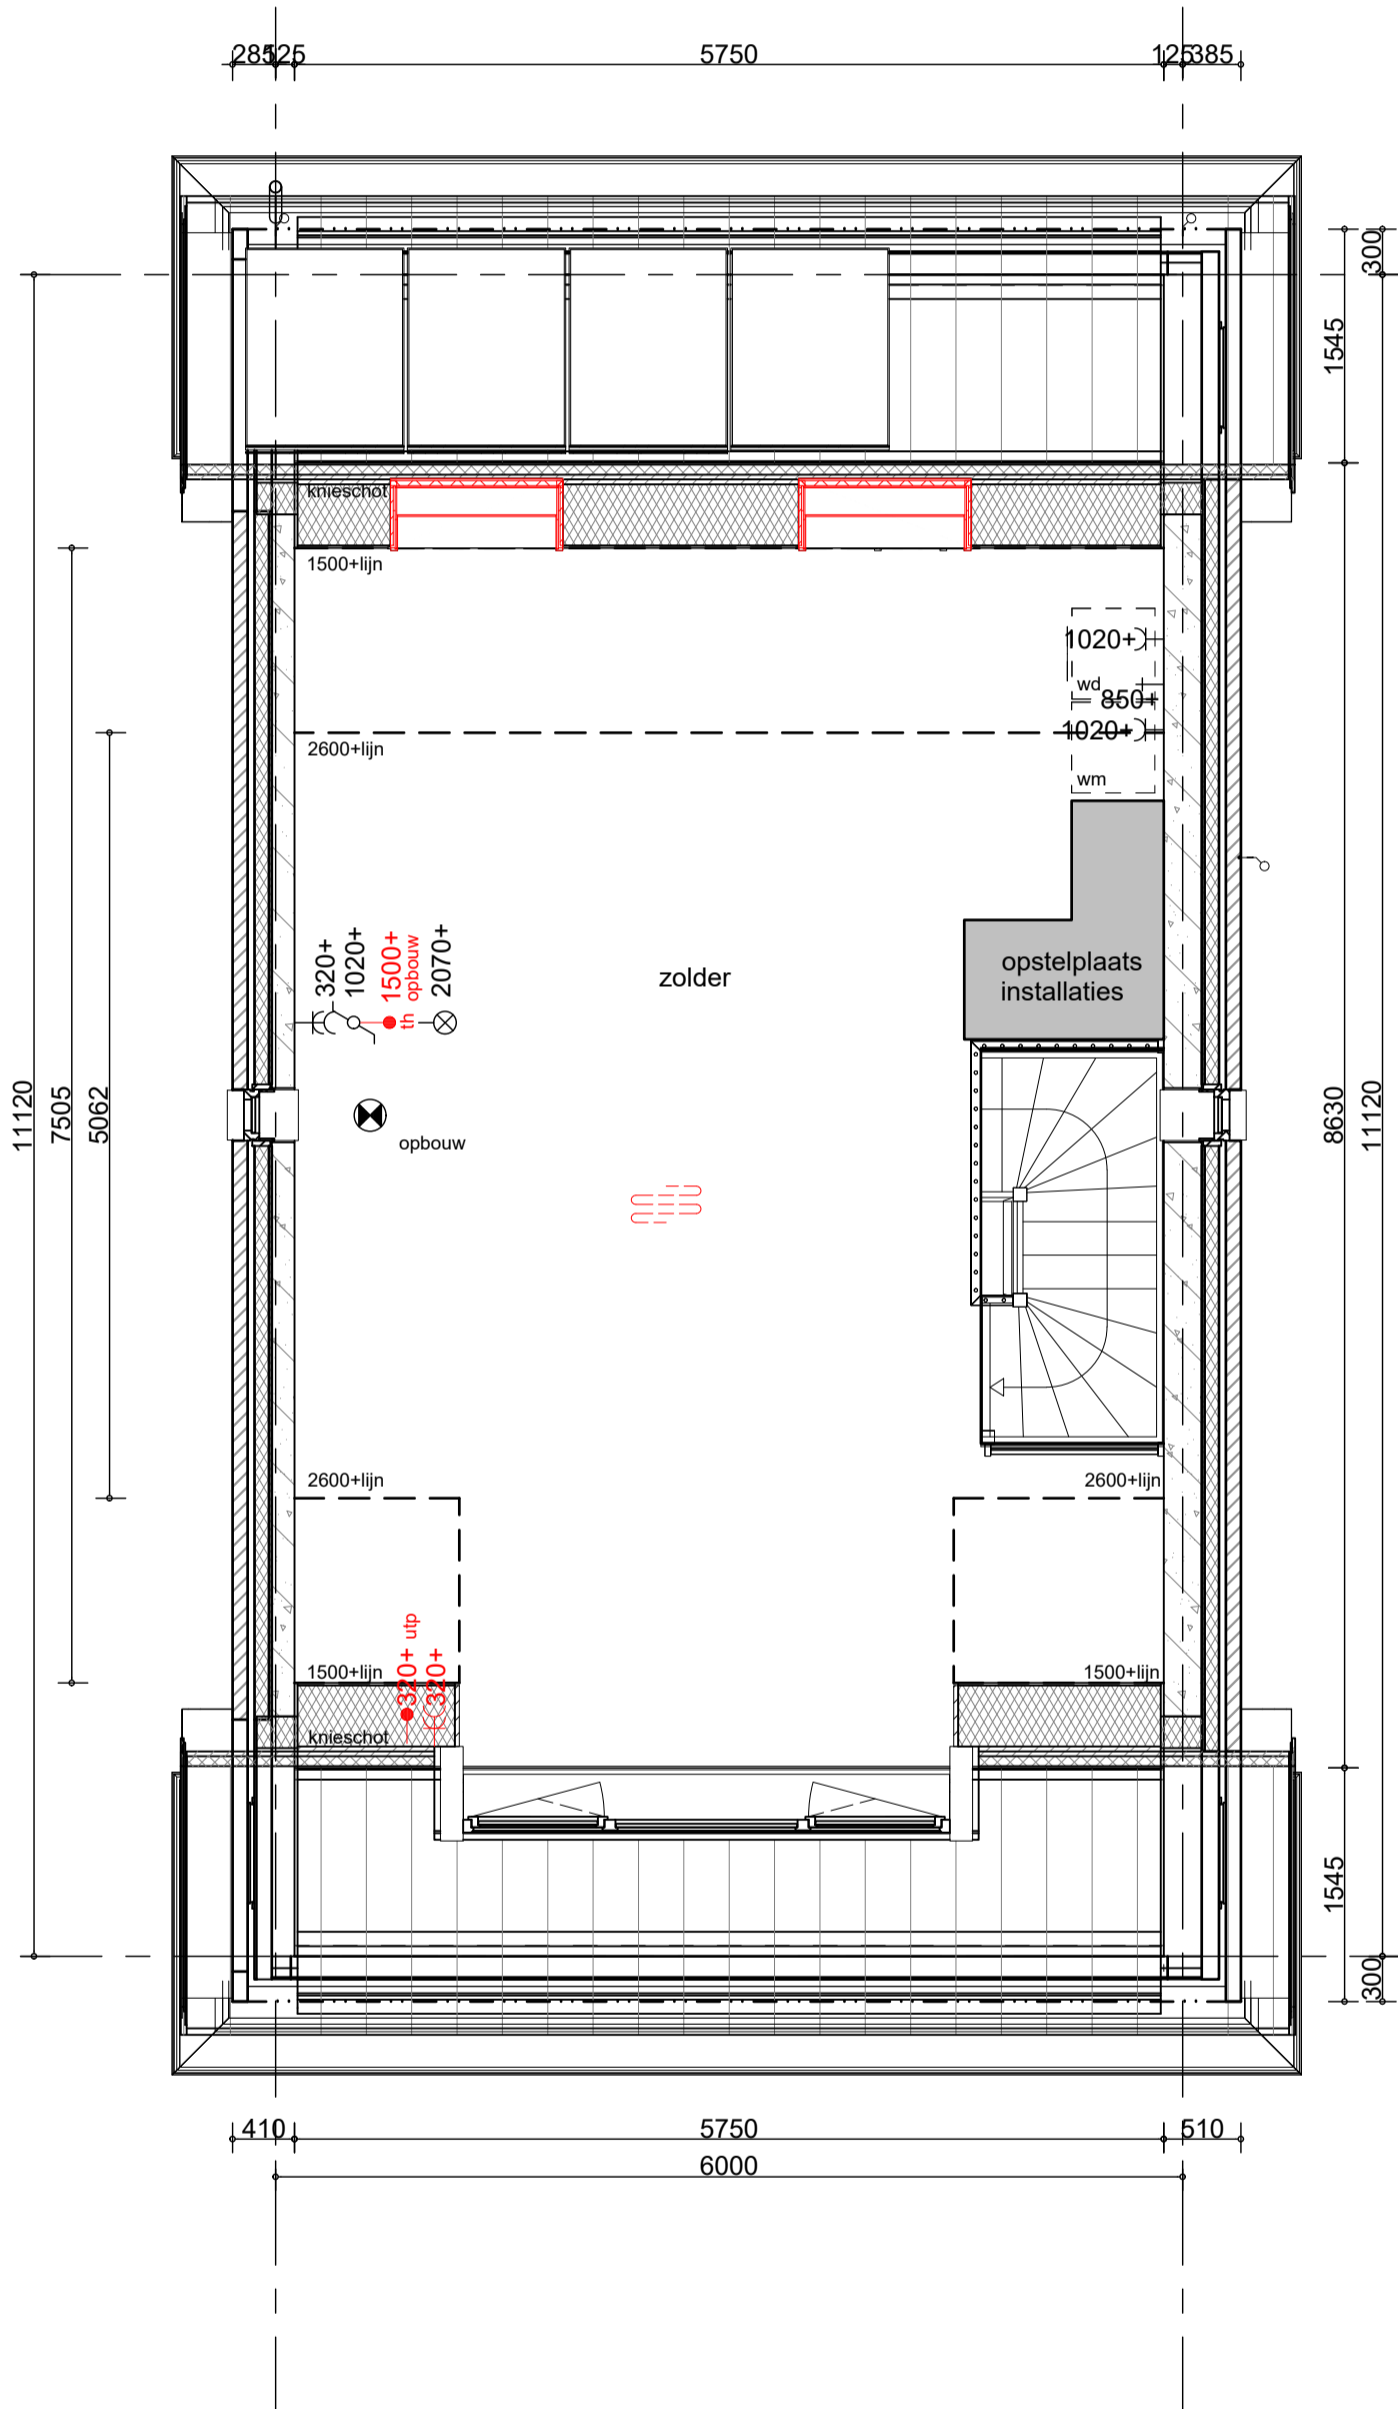

V2.IV2.629
Basisindeling 2e verdieping

Handtekening akkoord
koper:.....
d.d.

CE.VW.55.68
Vloerverwarming als hoofdverwarming op zolder

opmerking:
- niet op schaal, uitsluitend bestemd voor koperskeuze!
- maatvoering betreft circa maten en is indicatief
- positie ventilatie punten is indicatief en nader te bepalen door een installateur

opdrachtgever bam Wonen Bnr. 029	project Waelse Weelde - 's-Gravenszande	projectnr. 50071
	onderwerp woningtype V get. zolder koperopties	tekeningnr. V-029-2
schaal 1:50	tekenaar MRo	style style
		(wijz)/datum (-): 07-10-2022