


EV.EL.6.2 ▶
Dubbele geschakelde spatwaterdichte wandcontactdoos aan de gevel

EV.EL.19 ▶
Extra enkele wandcontactdoos op aparte groep (tot 3,7 kW)

WK.KN.10905 ▶
Leidingwerk keuken conform basis culinair

EV.EL.28 ▶
Enkele wandcontactdoos bij een schakelaar

WK.SN.7210 ▶
Leidingwerk sanitair volgens basis

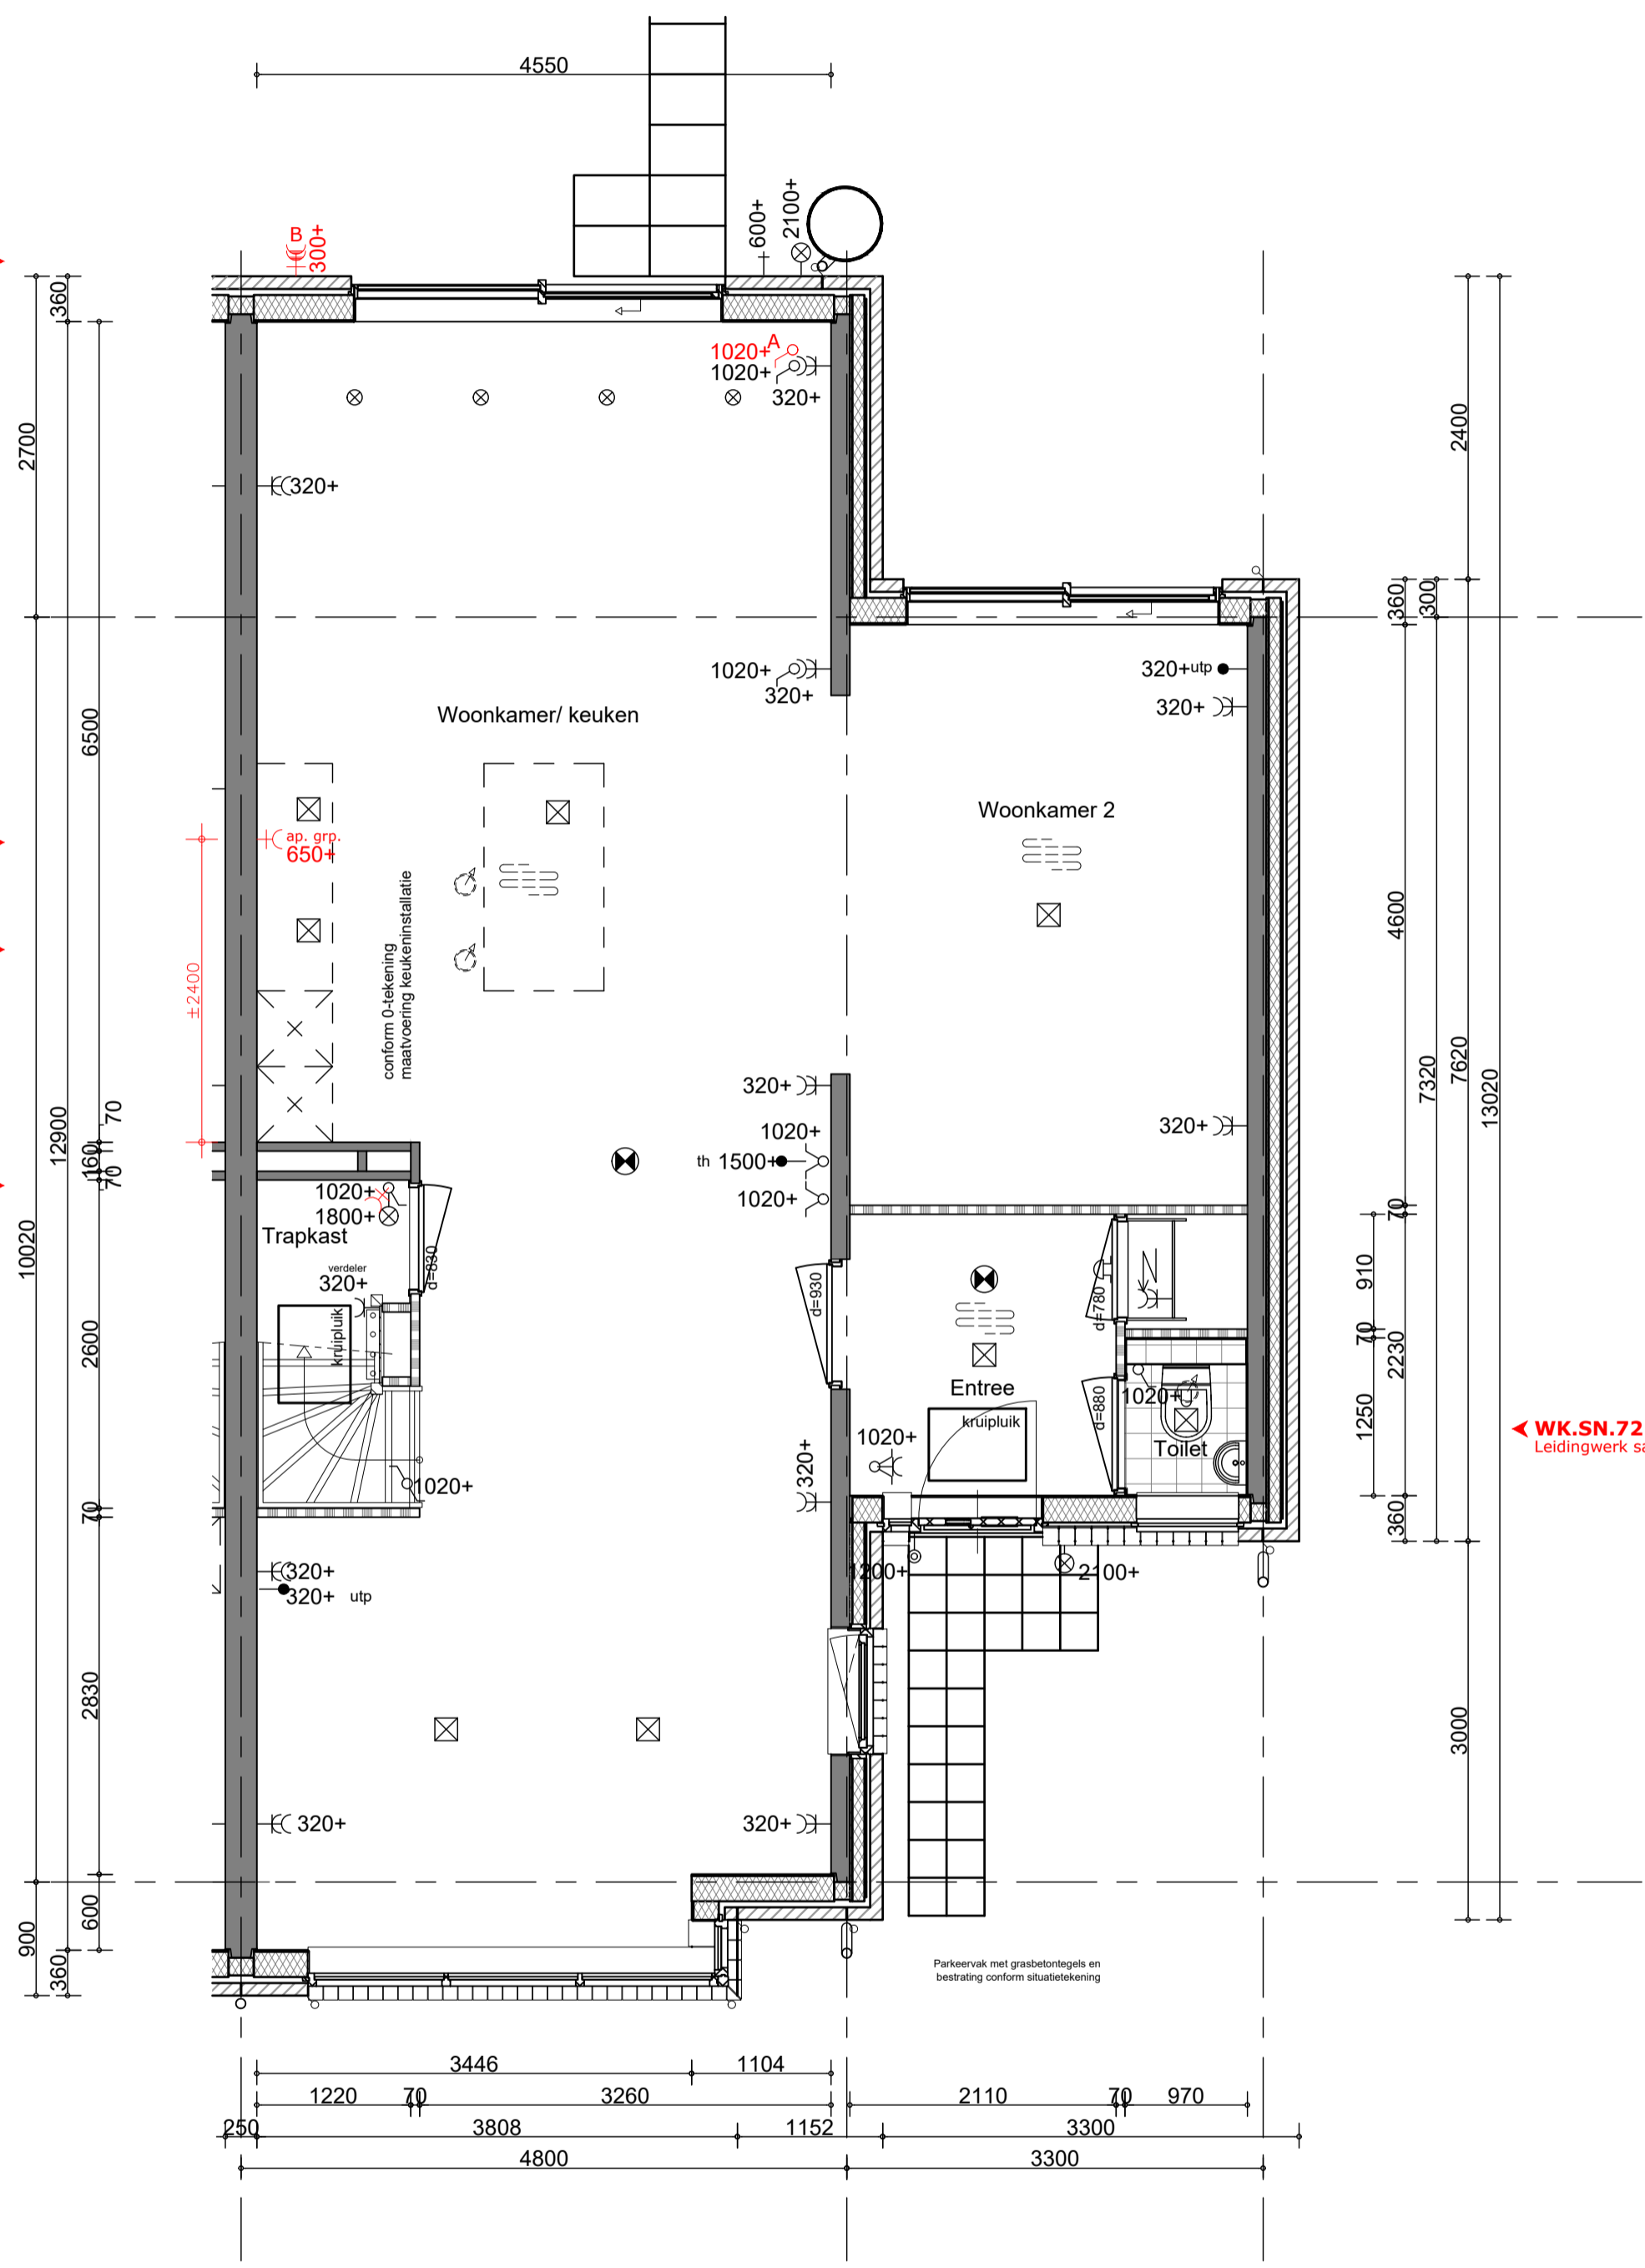



V0.IV0.486.2
Indelingsvariant: Culinair 2

Handtekening akkoord
koper:.....
d.d.

opmerking:
- niet op schaal, uitsluitend bestemd voor koperskeuze!
- maatvoering betreft circa maten en is indicatief
- positie ventilatie punten is indicatief en nader te bepalen door een installateur

opdrachtgever bam Wonen Bnr. 012	project Waelse Weelde - 's-Gravenzande	projectnr. 50071
	onderwerp woningtype Eks ges. begane grond koperopties	tekeningnr. V-012-0
schaal 1:50	tekenaar MRo	style style
		(wijz)/datum (-): 04-10-2022

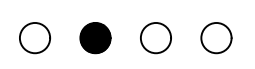

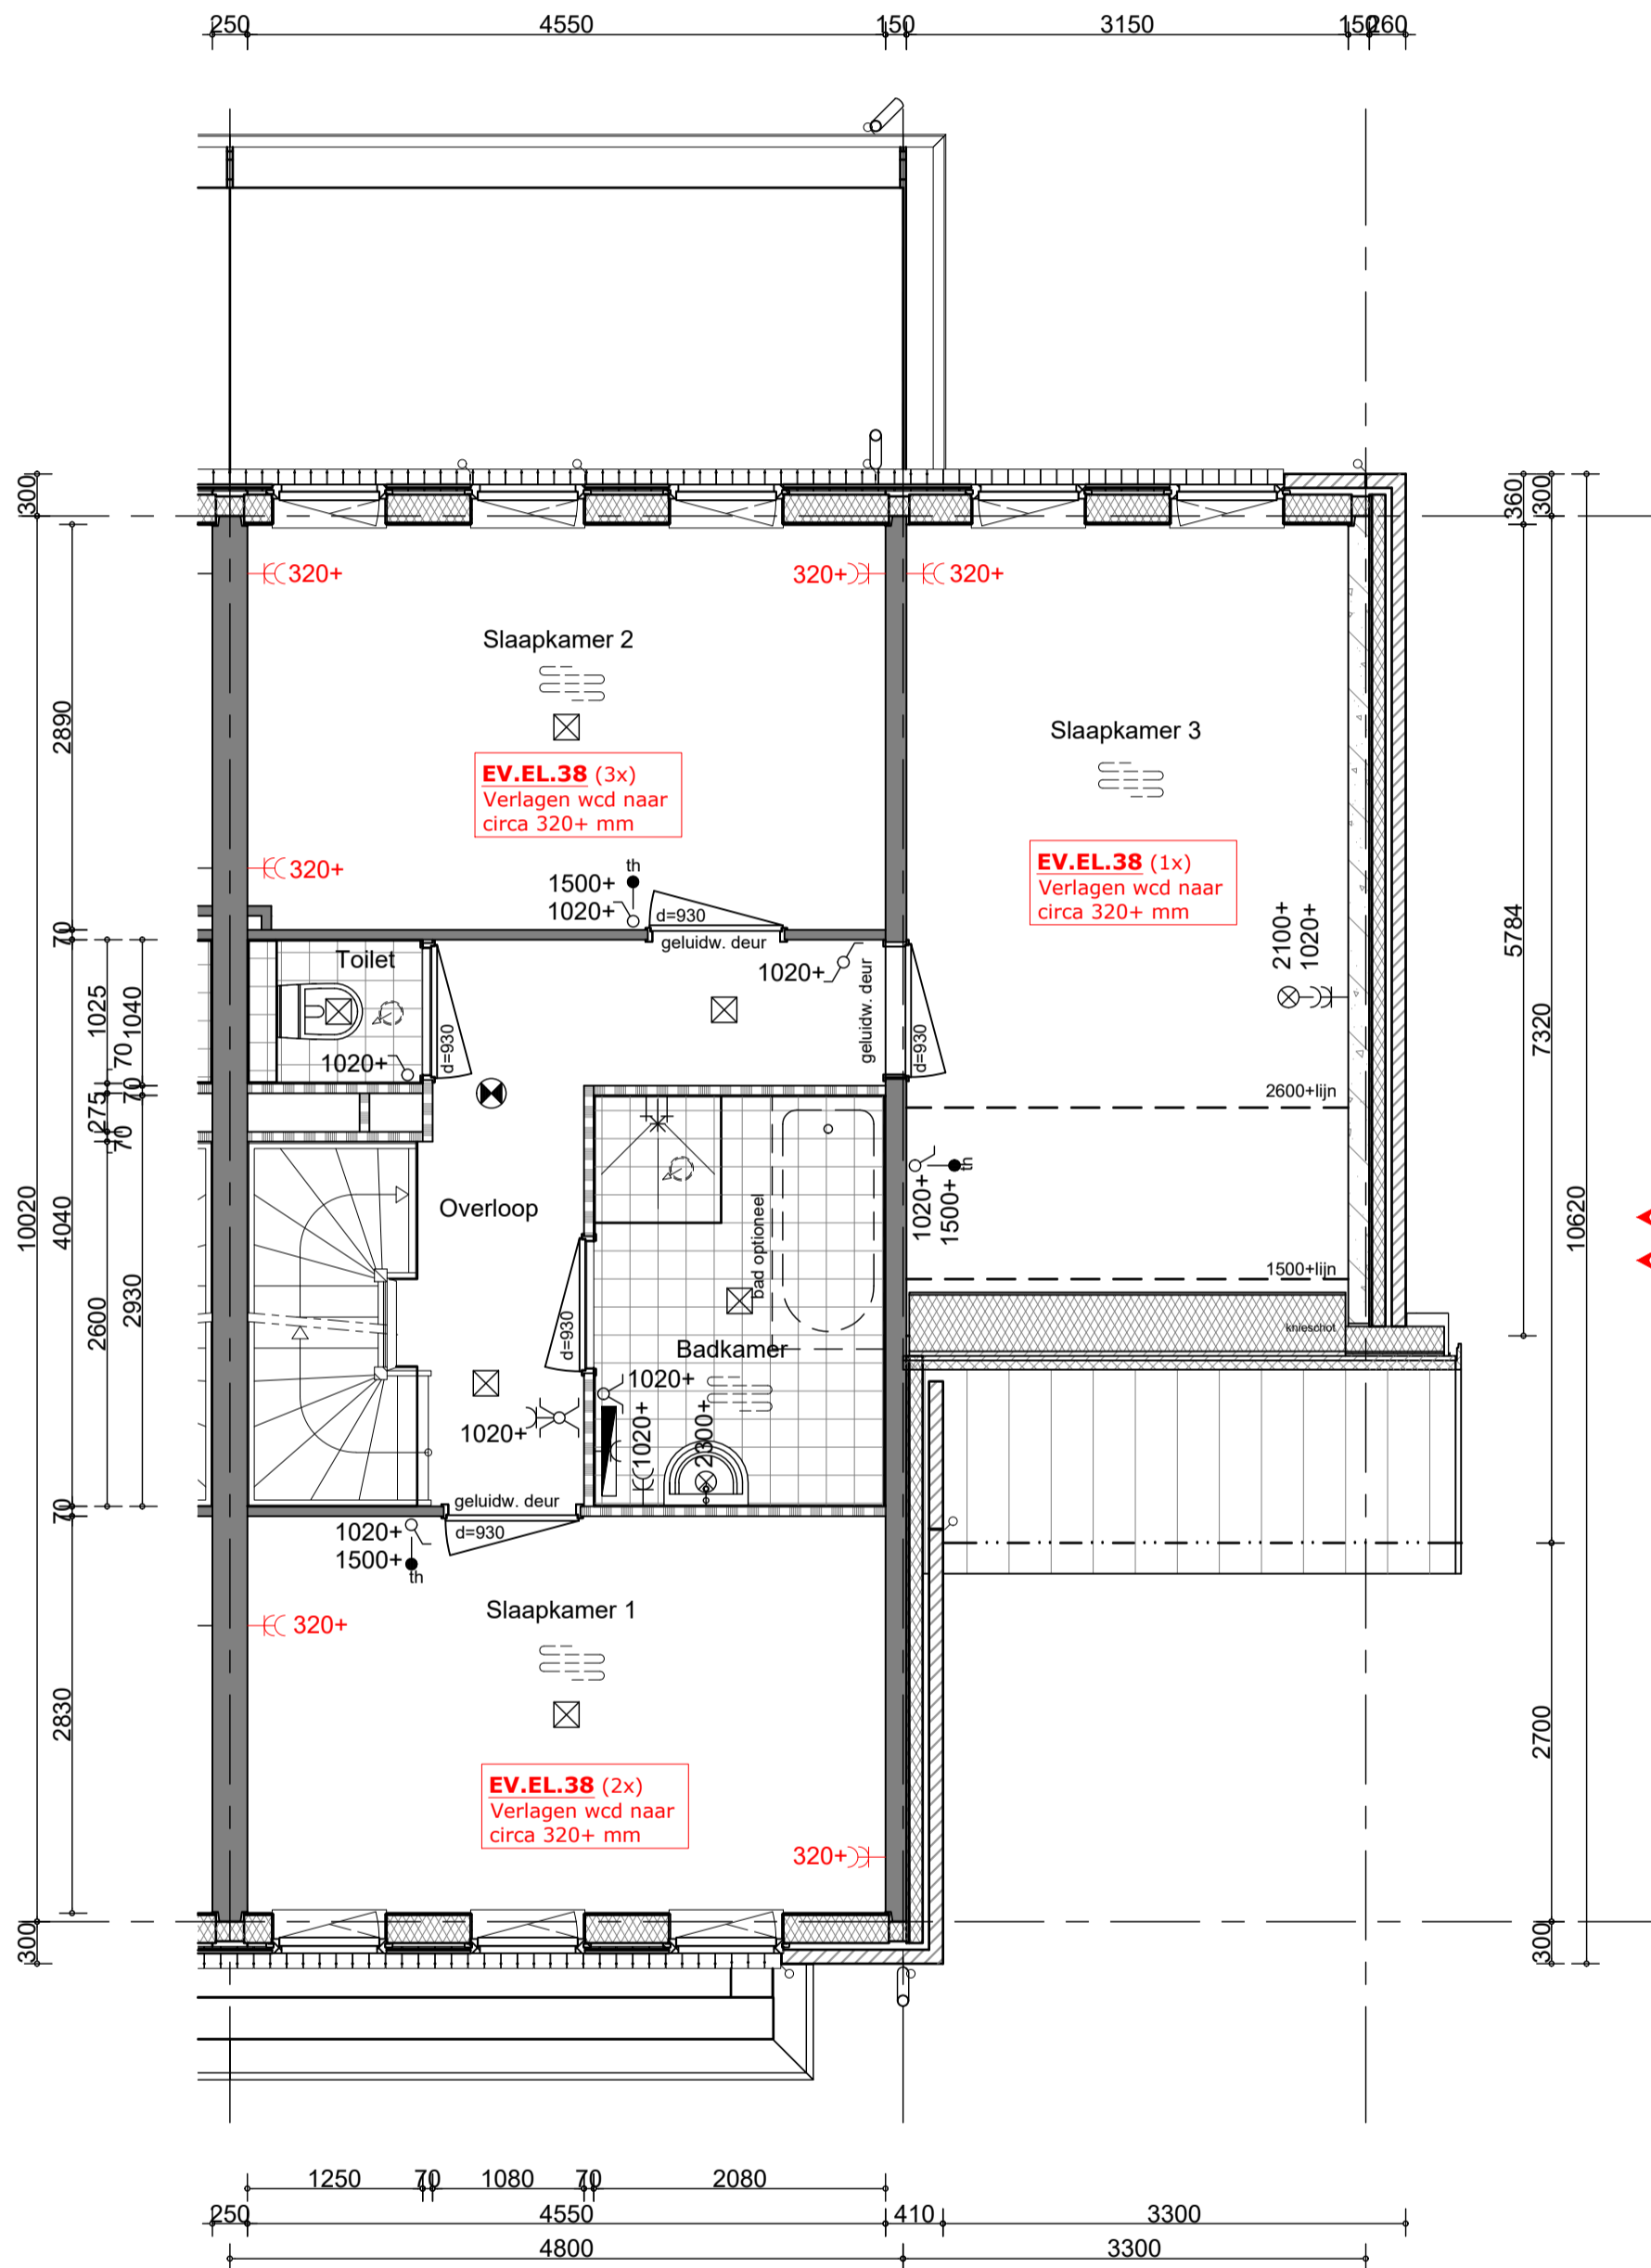

CE.LO.142 ▶
Aansluitmogelijkheid voor
fontein met vloerbuis
WK.SN.7210 ▶
Leidingwerk sanitair volgens basis

◀ **WK.SN.7210**
Leidingwerk sanitair volgens basis
◀ **CE.LO.39.1**
Aansluitpunt voor een ligbad
in de badkamer

V1.IV1.368
Basisindeling 1e verdieping

**Handtekening
akkoord**

koper:.....
d.d.

opmerking:
- niet op schaal, uitsluitend bestemd voor
koperskeuze!
- maatvoering betreft circa maten en is indicatief
- positie ventilatie punten is indicatief en nader te
bepalen door een installateur

opdrachtgever



Bnr. 012

project **Waelse Weelde - 's-Gravenzande**

onderwerp
woningtype Eks ges.
verdieping
koperopties

projectnr. **50071**


tekeningnr.
V-012-1

schaal
1:50

tekenaar
MRo

style
style

(wijz)/datum
(-): 04-10-2022

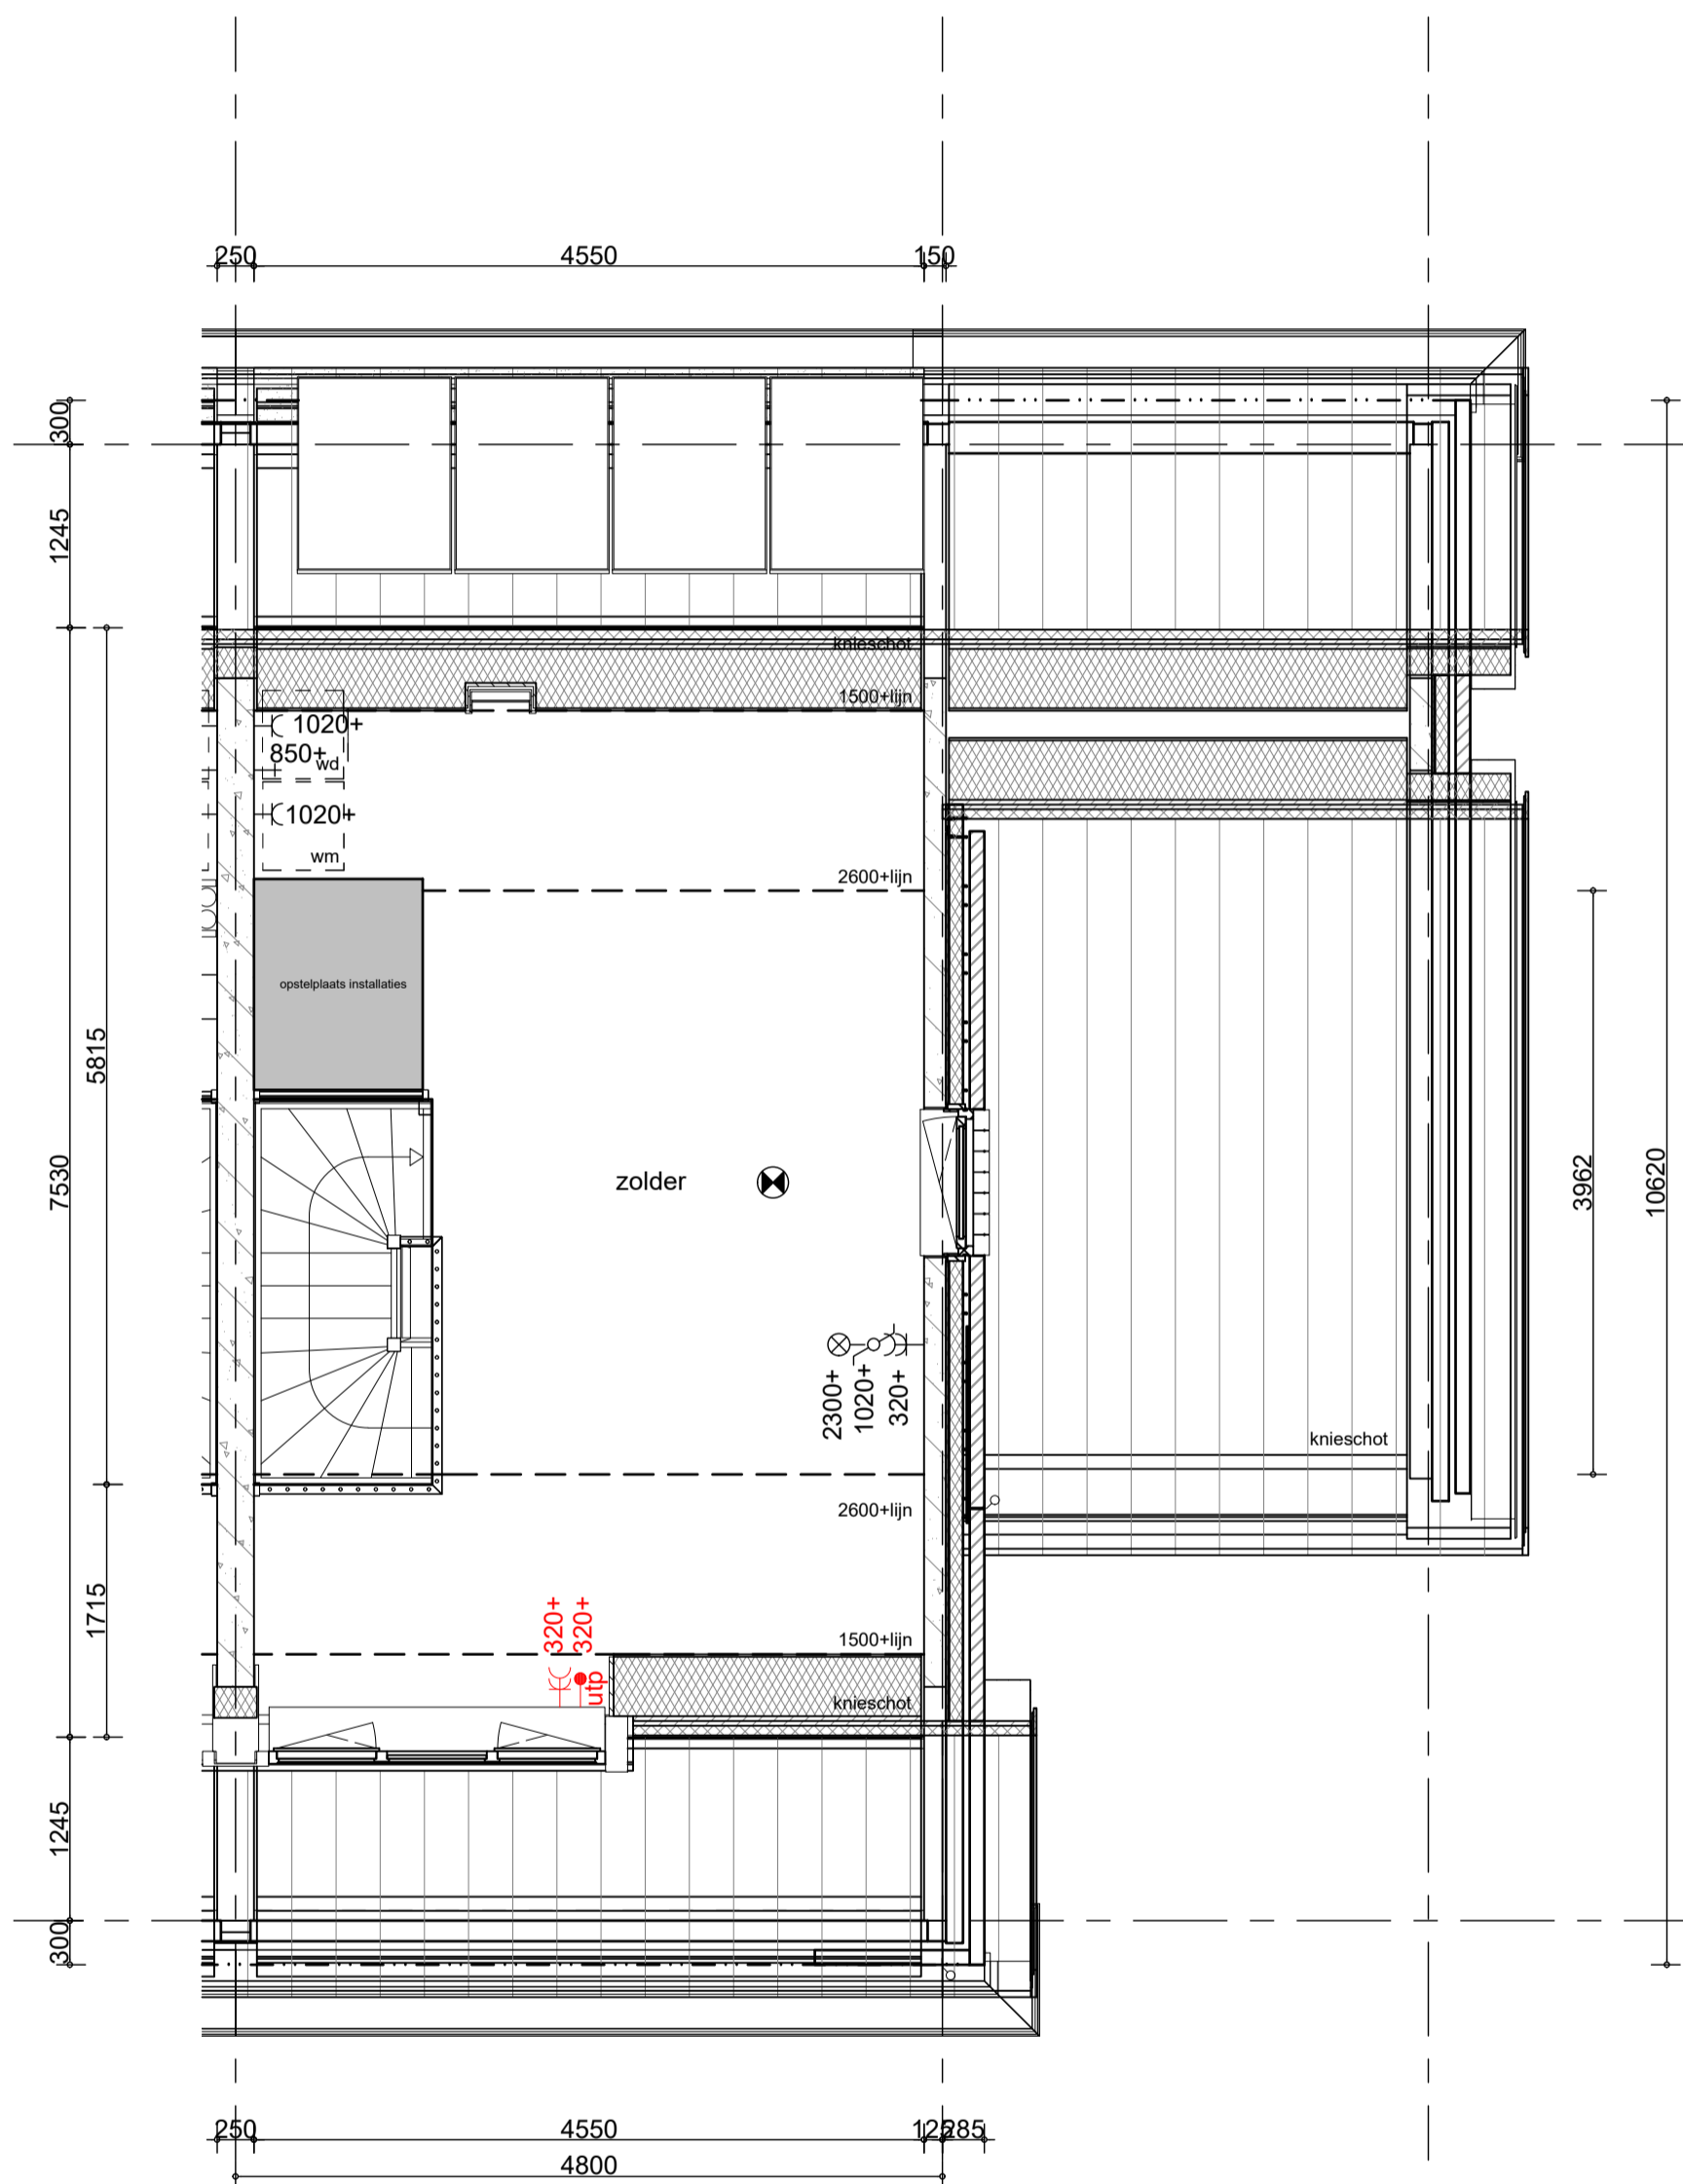

V2.IV2.629
Basisindeling 2e verdieping

**Handtekening
akkoord**

koper:.....

d.d.

opmerking:
- niet op schaal, uitsluitend bestemd voor
koperskeuze!
- maatvoering betreft circa maten en is indicatief
- positie ventilatie punten is indicatief en nader te
bepalen door een installateur

opdrachtgever



Bnr. 012

project

Waelse Weelde - 's-Gravenzande

onderwerp

woningtype Eks ges.
zolder
koperopties

projectnr. 50071

tekeningnr.

V-012-2

schaal

1:50

tekenaar

MRO

style

style

(wijz)/datum

(-): 04-10-2022