


V0.IV0.486.2
Indelingsvariant: Culinair 2

Handtekening akkoord
koper:.....
d.d.

opmerking:
- niet op schaal, uitsluitend bestemd voor koperskeuze!
- maatvoering betreft circa maten en is indicatief
- positie ventilatie punten is indicatief en nader te bepalen door een installateur

opdrachtgever bam Wonen Bnr. 016	project Waelse Weelde - 's-Gravenzande	projectnr. 50071
	onderwerp woningtype Ek get. begane grond koperopties	tekeningnr. V-016-0
schaal 1:50	tekenaar MRo	style style
		(wijz)/datum (-): 04-10-2022

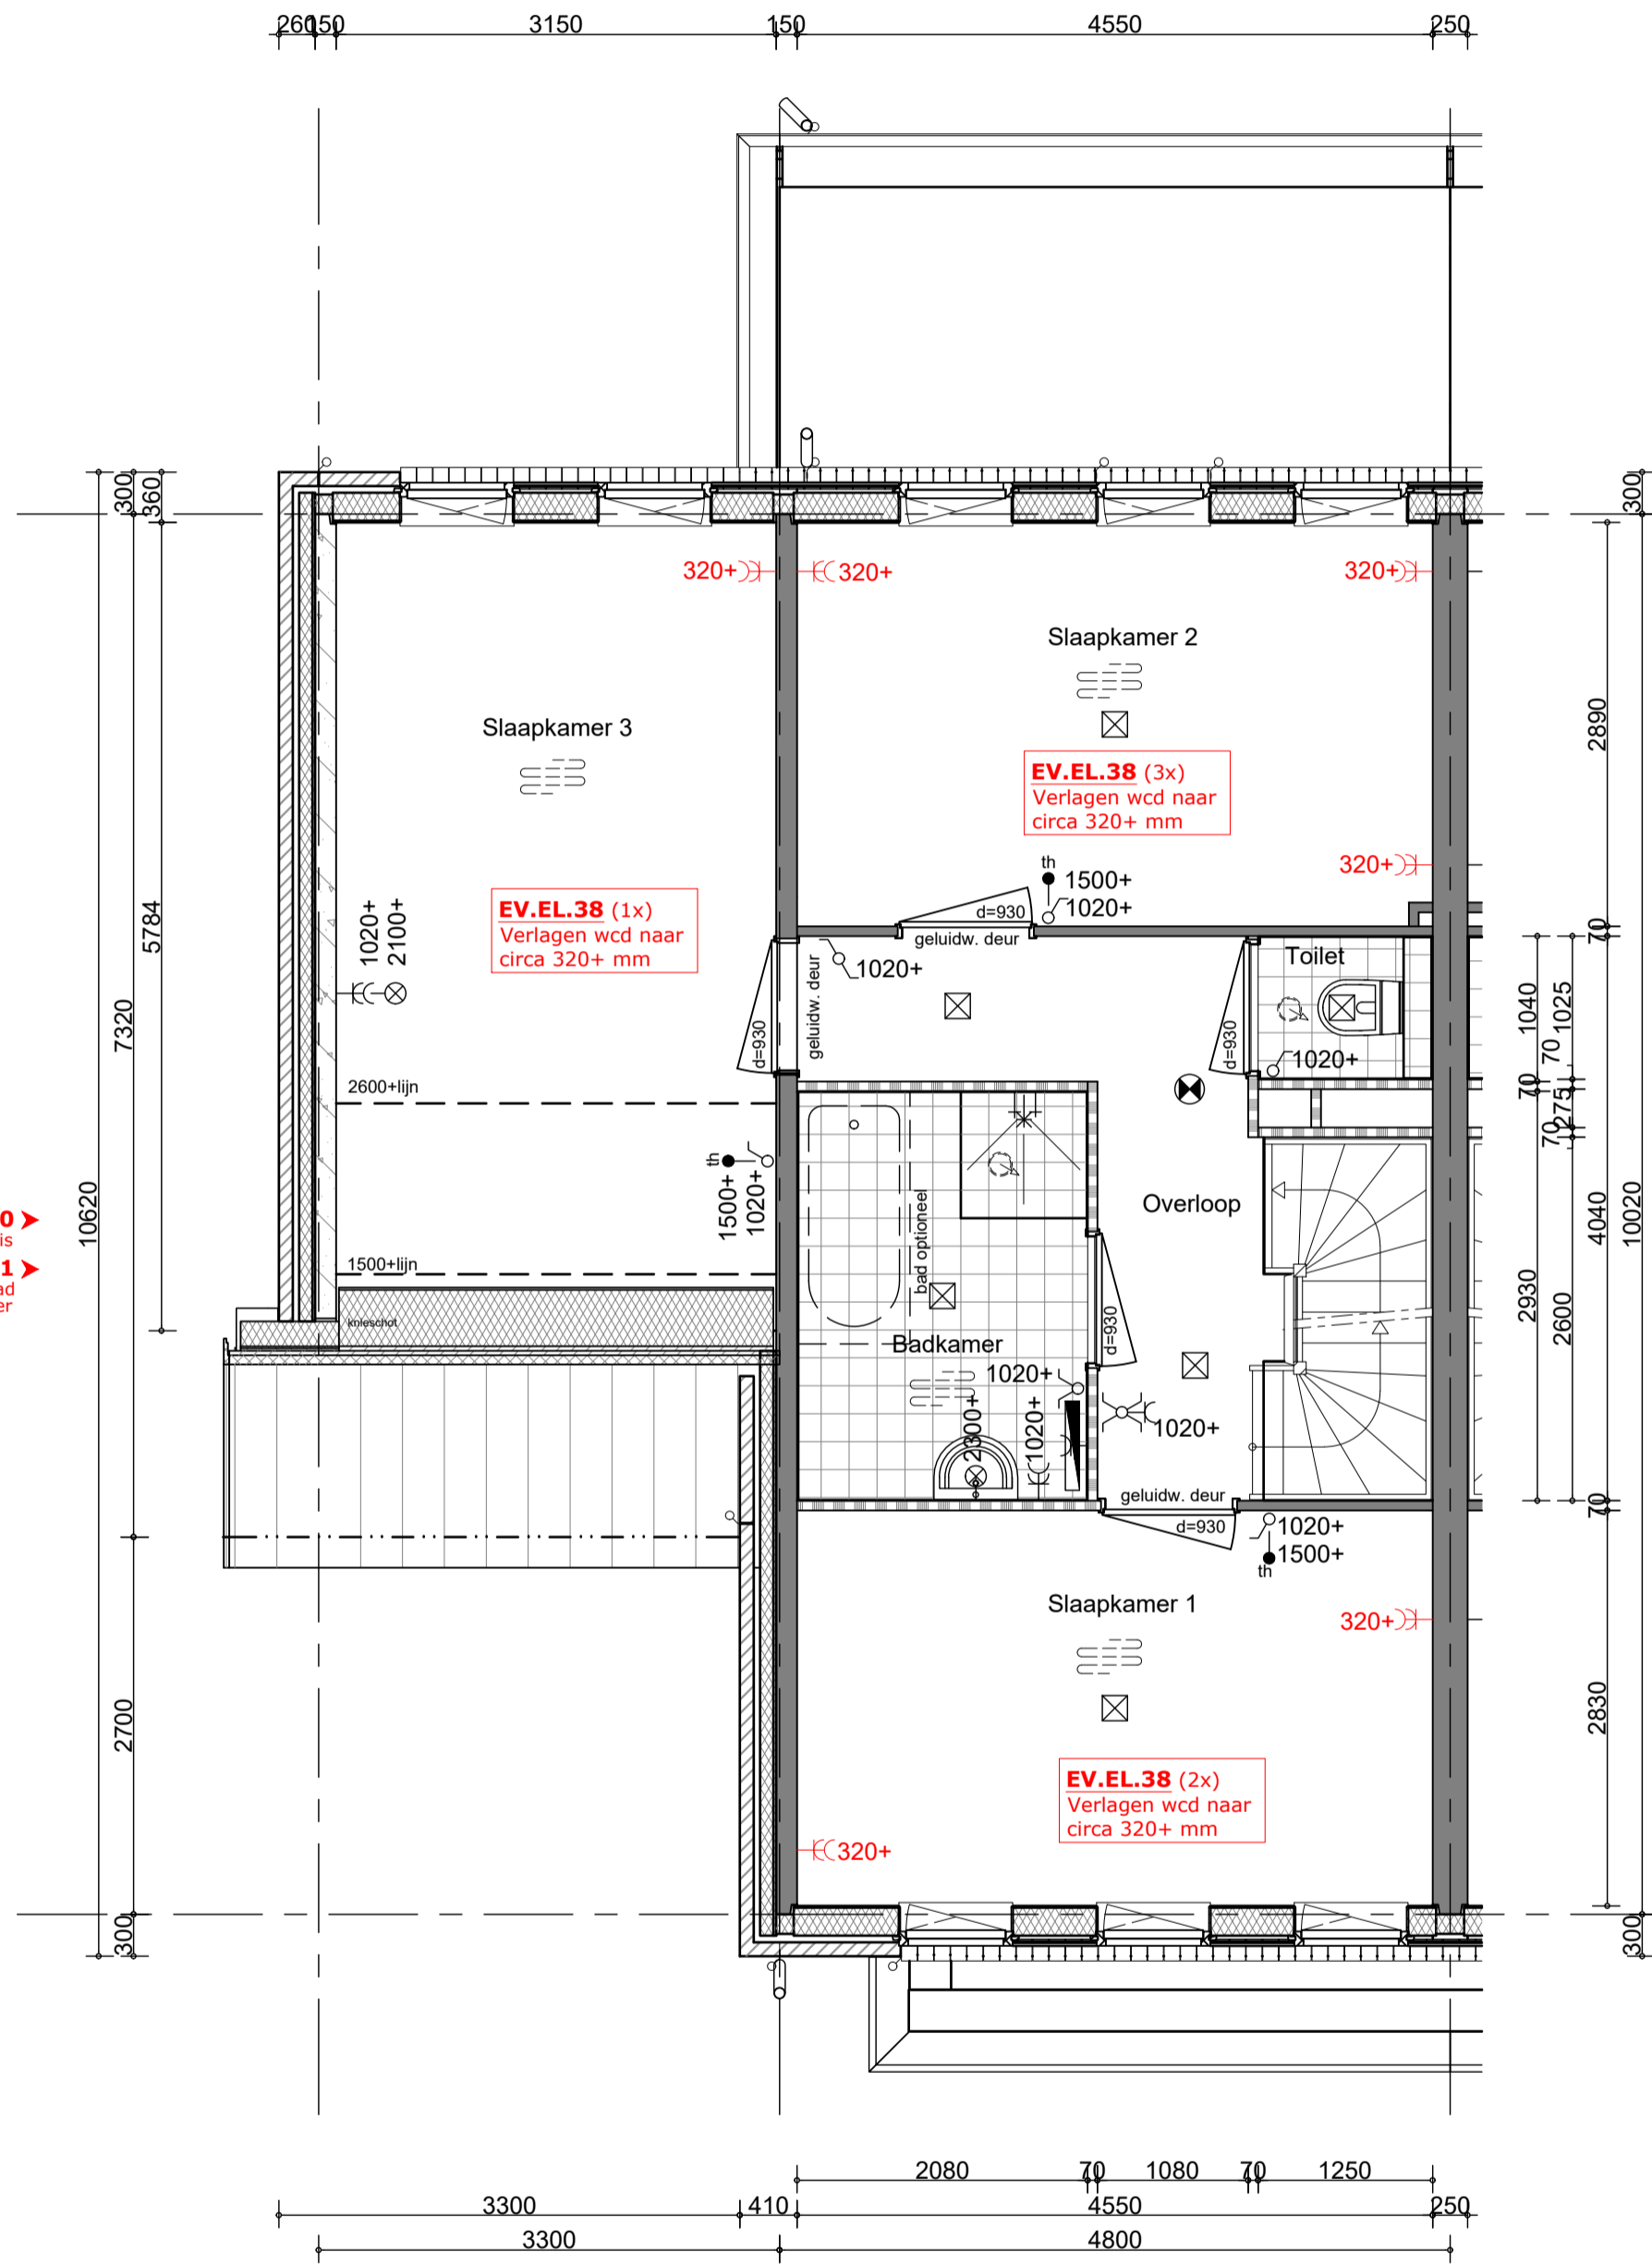

WK.SN.7210 ▶
Leidingwerk sanitair volgens basis
CE.LO.39.1 ▶
Aansluitpunt voor een ligbad
in de badkamer

◀ **CE.LO.142**
Aansluitmogelijkheid voor
fontein met vloerbuis
◀ **WK.SN.7210**
Leidingwerk sanitair volgens basis

V1.IV1.368
Basisindeling 1e verdieping

**Handtekening
akkoord**

koper:.....
d.d.

opmerking:
- niet op schaal, uitsluitend bestemd voor
koperskeuze!
- maatvoering betreft circa maten en is indicatief
- positie ventilatie punten is indicatief en nader te
bepalen door een installateur

opdrachtgever



Bnr. 016

project **Waelse Weelde - 's-Gravenzande**

onderwerp
woningtype Ek get.
verdieping
koperopties

projectnr. **50071**

tekeningnr. **V-016-1**


schaal
1:50

tekenaar
MRo

style
style

(wijz)/datum
(-): 04-10-2022



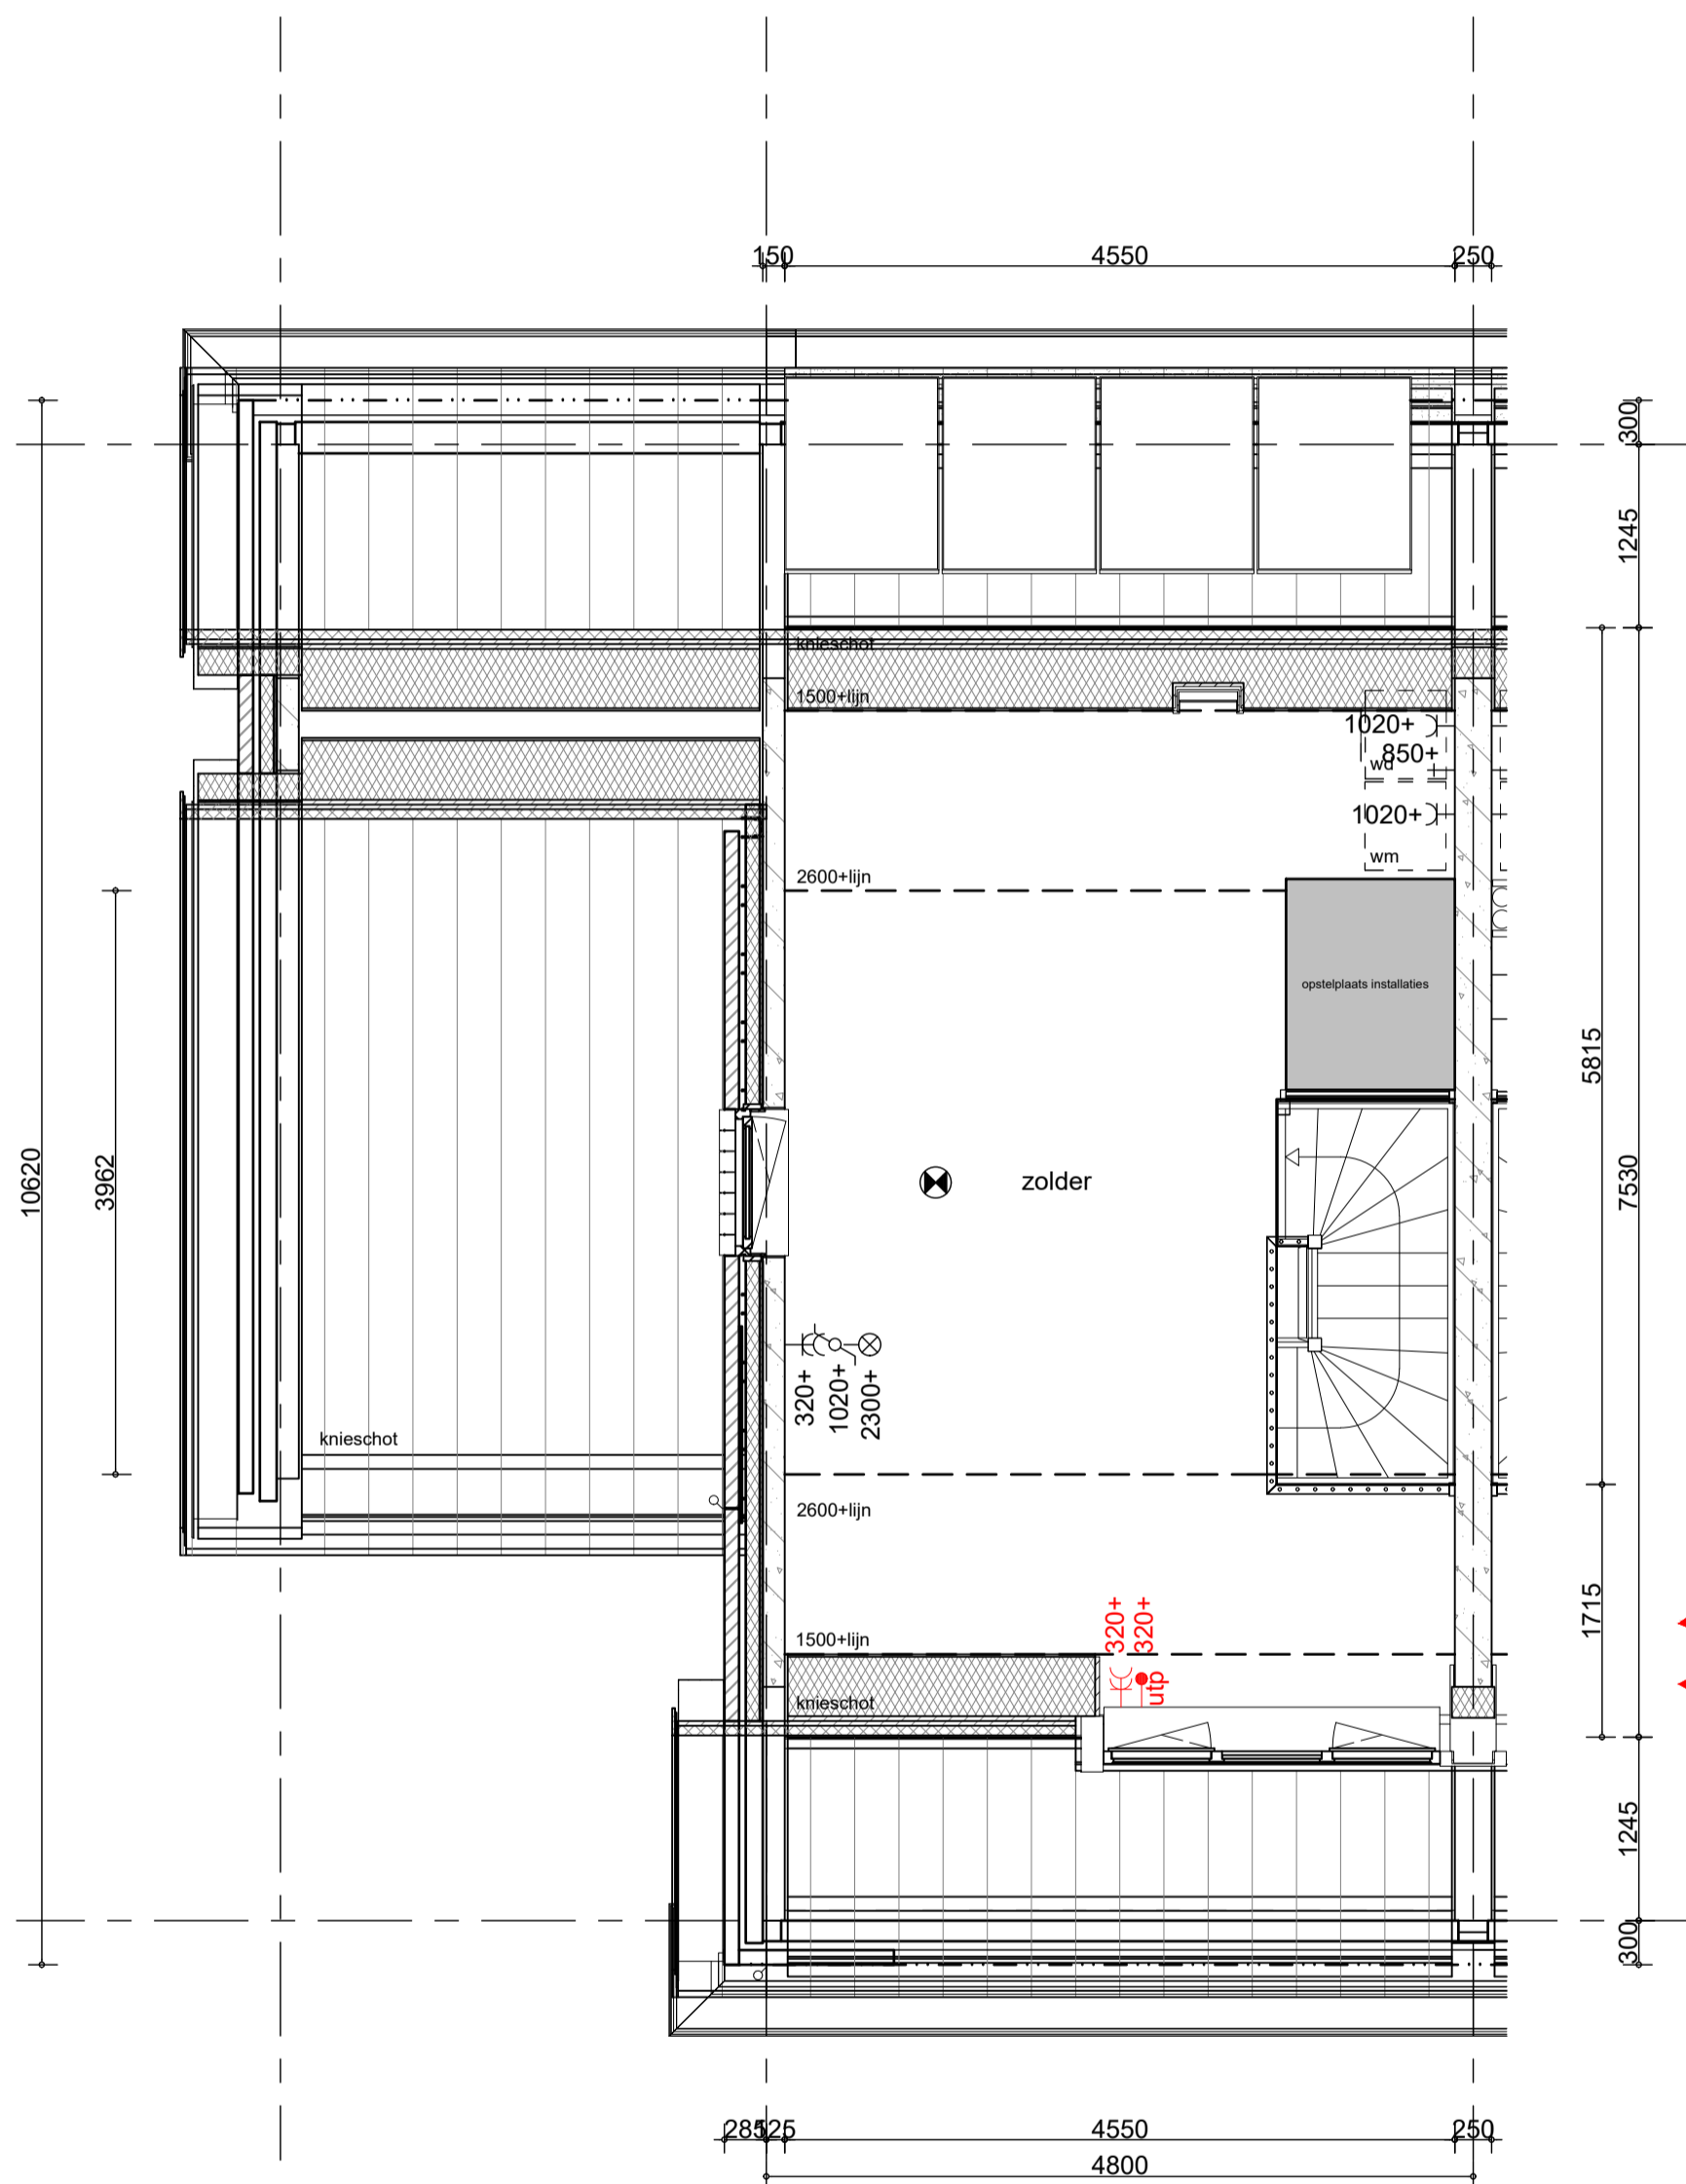

V2.IV2.629
Basisindeling 2e verdieping

**Handtekening
akkoord**

koper:.....

d.d.

opmerking:
- niet op schaal, uitsluitend bestemd voor
koperskeuze!
- maatvoering betreft circa maten en is indicatief
- positie ventilatie punten is indicatief en nader te
bepalen door een installateur

opdrachtgever



Bnr. 016

project

Waelse Weelde - 's-Gravensande

onderwerp

woningtype Ek get.
zolder
koperopties

projectnr. **50071**

tekeningnr. **V-016-2**

schaal

1:50

tekenaar

MRo

style

style

(wijz)/datum

(-): 04-10-2022

