


EV.EL.6.2
Dubbele geschakelde spatwaterdichte wandcontactdoos aan de gevel

EV.EL.19
Extra enkele wandcontactdoos op aparte groep (tot 3,7 kW)

WK.KN.10905
Leidingwerk keuken conform basis culinair

EV.EL.28
Enkele wandcontactdoos bij een schakelaar

WK.SN.7210
Leidingwerk sanitair volgens basis

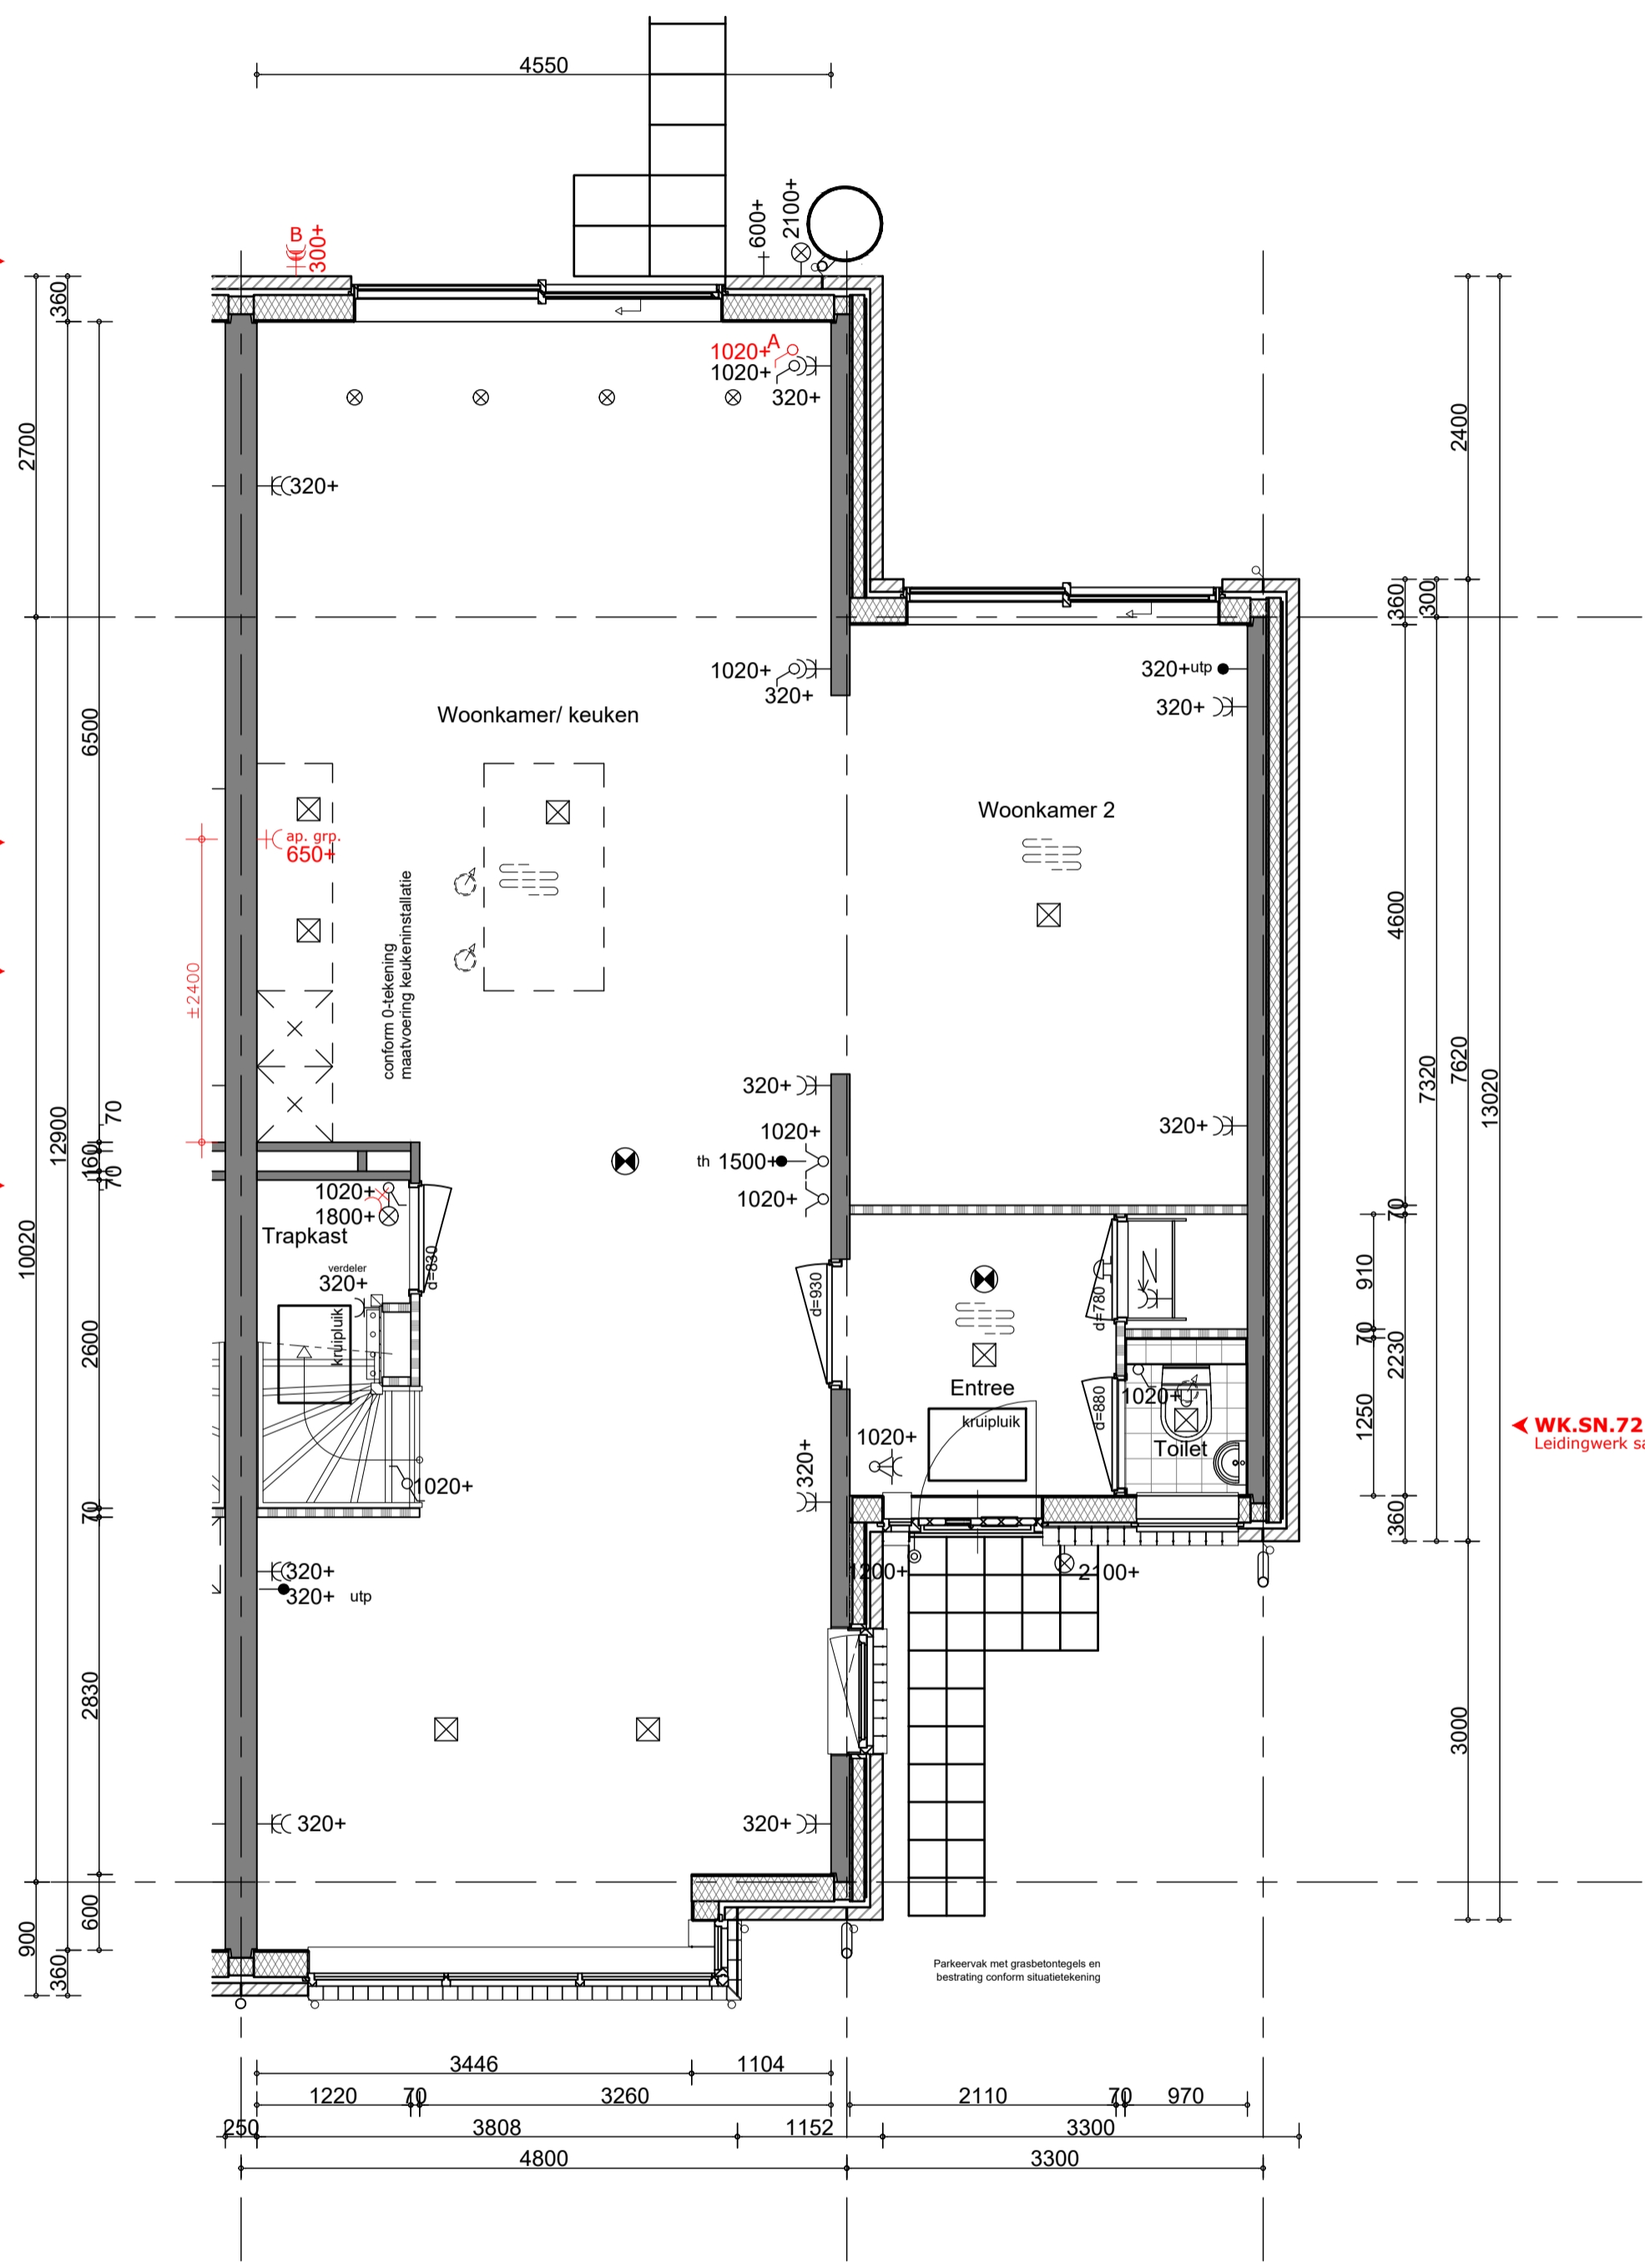



V0.IV0.486.2
Indelingsvariant: Culinair 2

Handtekening akkoord
koper:.....
d.d.

opmerking:
- niet op schaal, uitsluitend bestemd voor koperskeuze!
- maatvoering betreft circa maten en is indicatief
- positie ventilatie punten is indicatief en nader te bepalen door een installateur

opdrachtgever bam Wonen Bnr. 019	project Waelse Weelde - 's-Gravenzande	projectnr. 50071
	onderwerp woningtype Eks ges. begane grond koperopties	tekeningnr. V-019-0
schaal 1:50	tekenaar MRo	style style
		(wijz)/datum (-): 04-10-2022

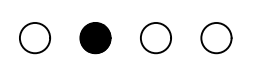

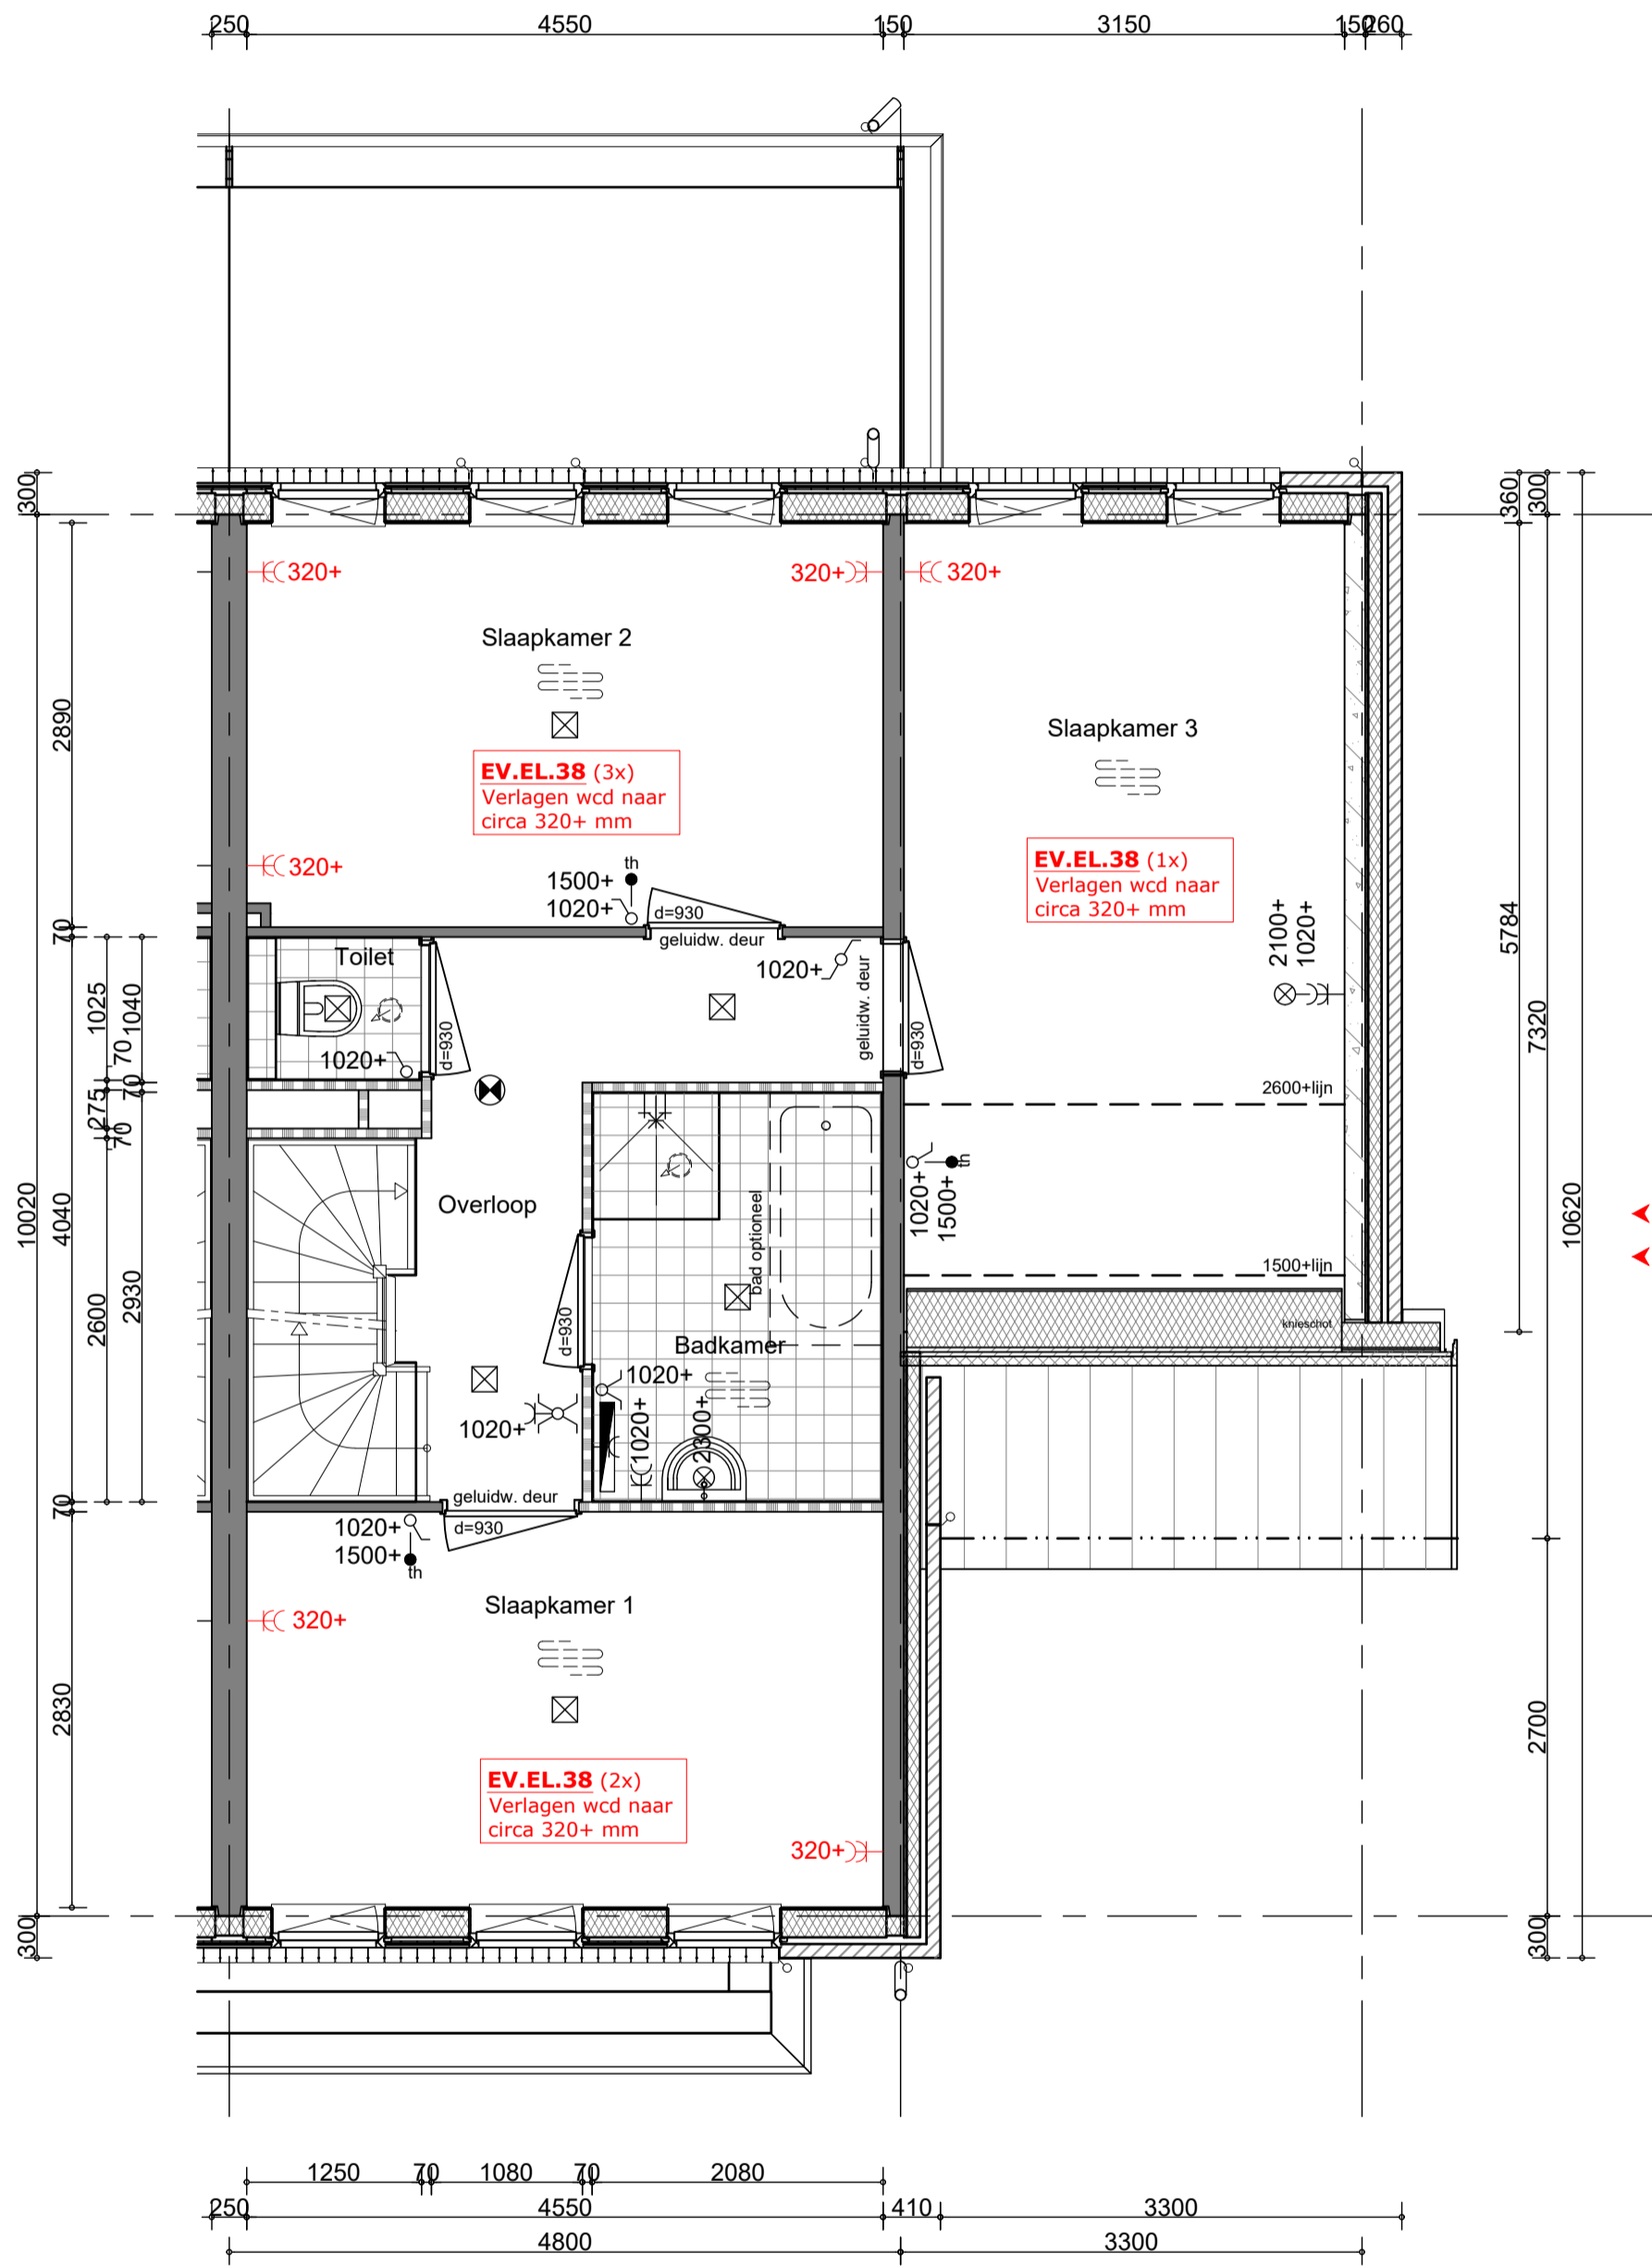

CE.LO.142 ▶
 Aansluitmogelijkheid voor
 fontein met vloerbuis
WK.SN.7210 ▶
 Leidingwerk sanitair volgens basis

WK.SN.7210
 Leidingwerk sanitair volgens basis
CE.LO.39.1
 Aansluitpunt voor een ligbad
 in de badkamer

V1.IV1.368
 Basisindeling 1e verdieping

**Handtekening
 akkoord**

koper:.....
 d.d.

opmerking:
 - niet op schaal, uitsluitend bestemd voor
 koperskeuze!
 - maatvoering betreft circa maten en is indicatief
 - positie ventilatie punten is indicatief en nader te
 bepalen door een installateur

opdrachtgever



Bnr. 019

project

Waelse Weelde - 's-Gravenzande

onderwerp

woningtype Eks ges.
 verdieping
 koperopties

projectnr. **50071**

tekeningnr. **V-019-1**

schaal

1:50

tekenaar

MRO


style

style

(wijz)/datum

(-): 04-10-2022



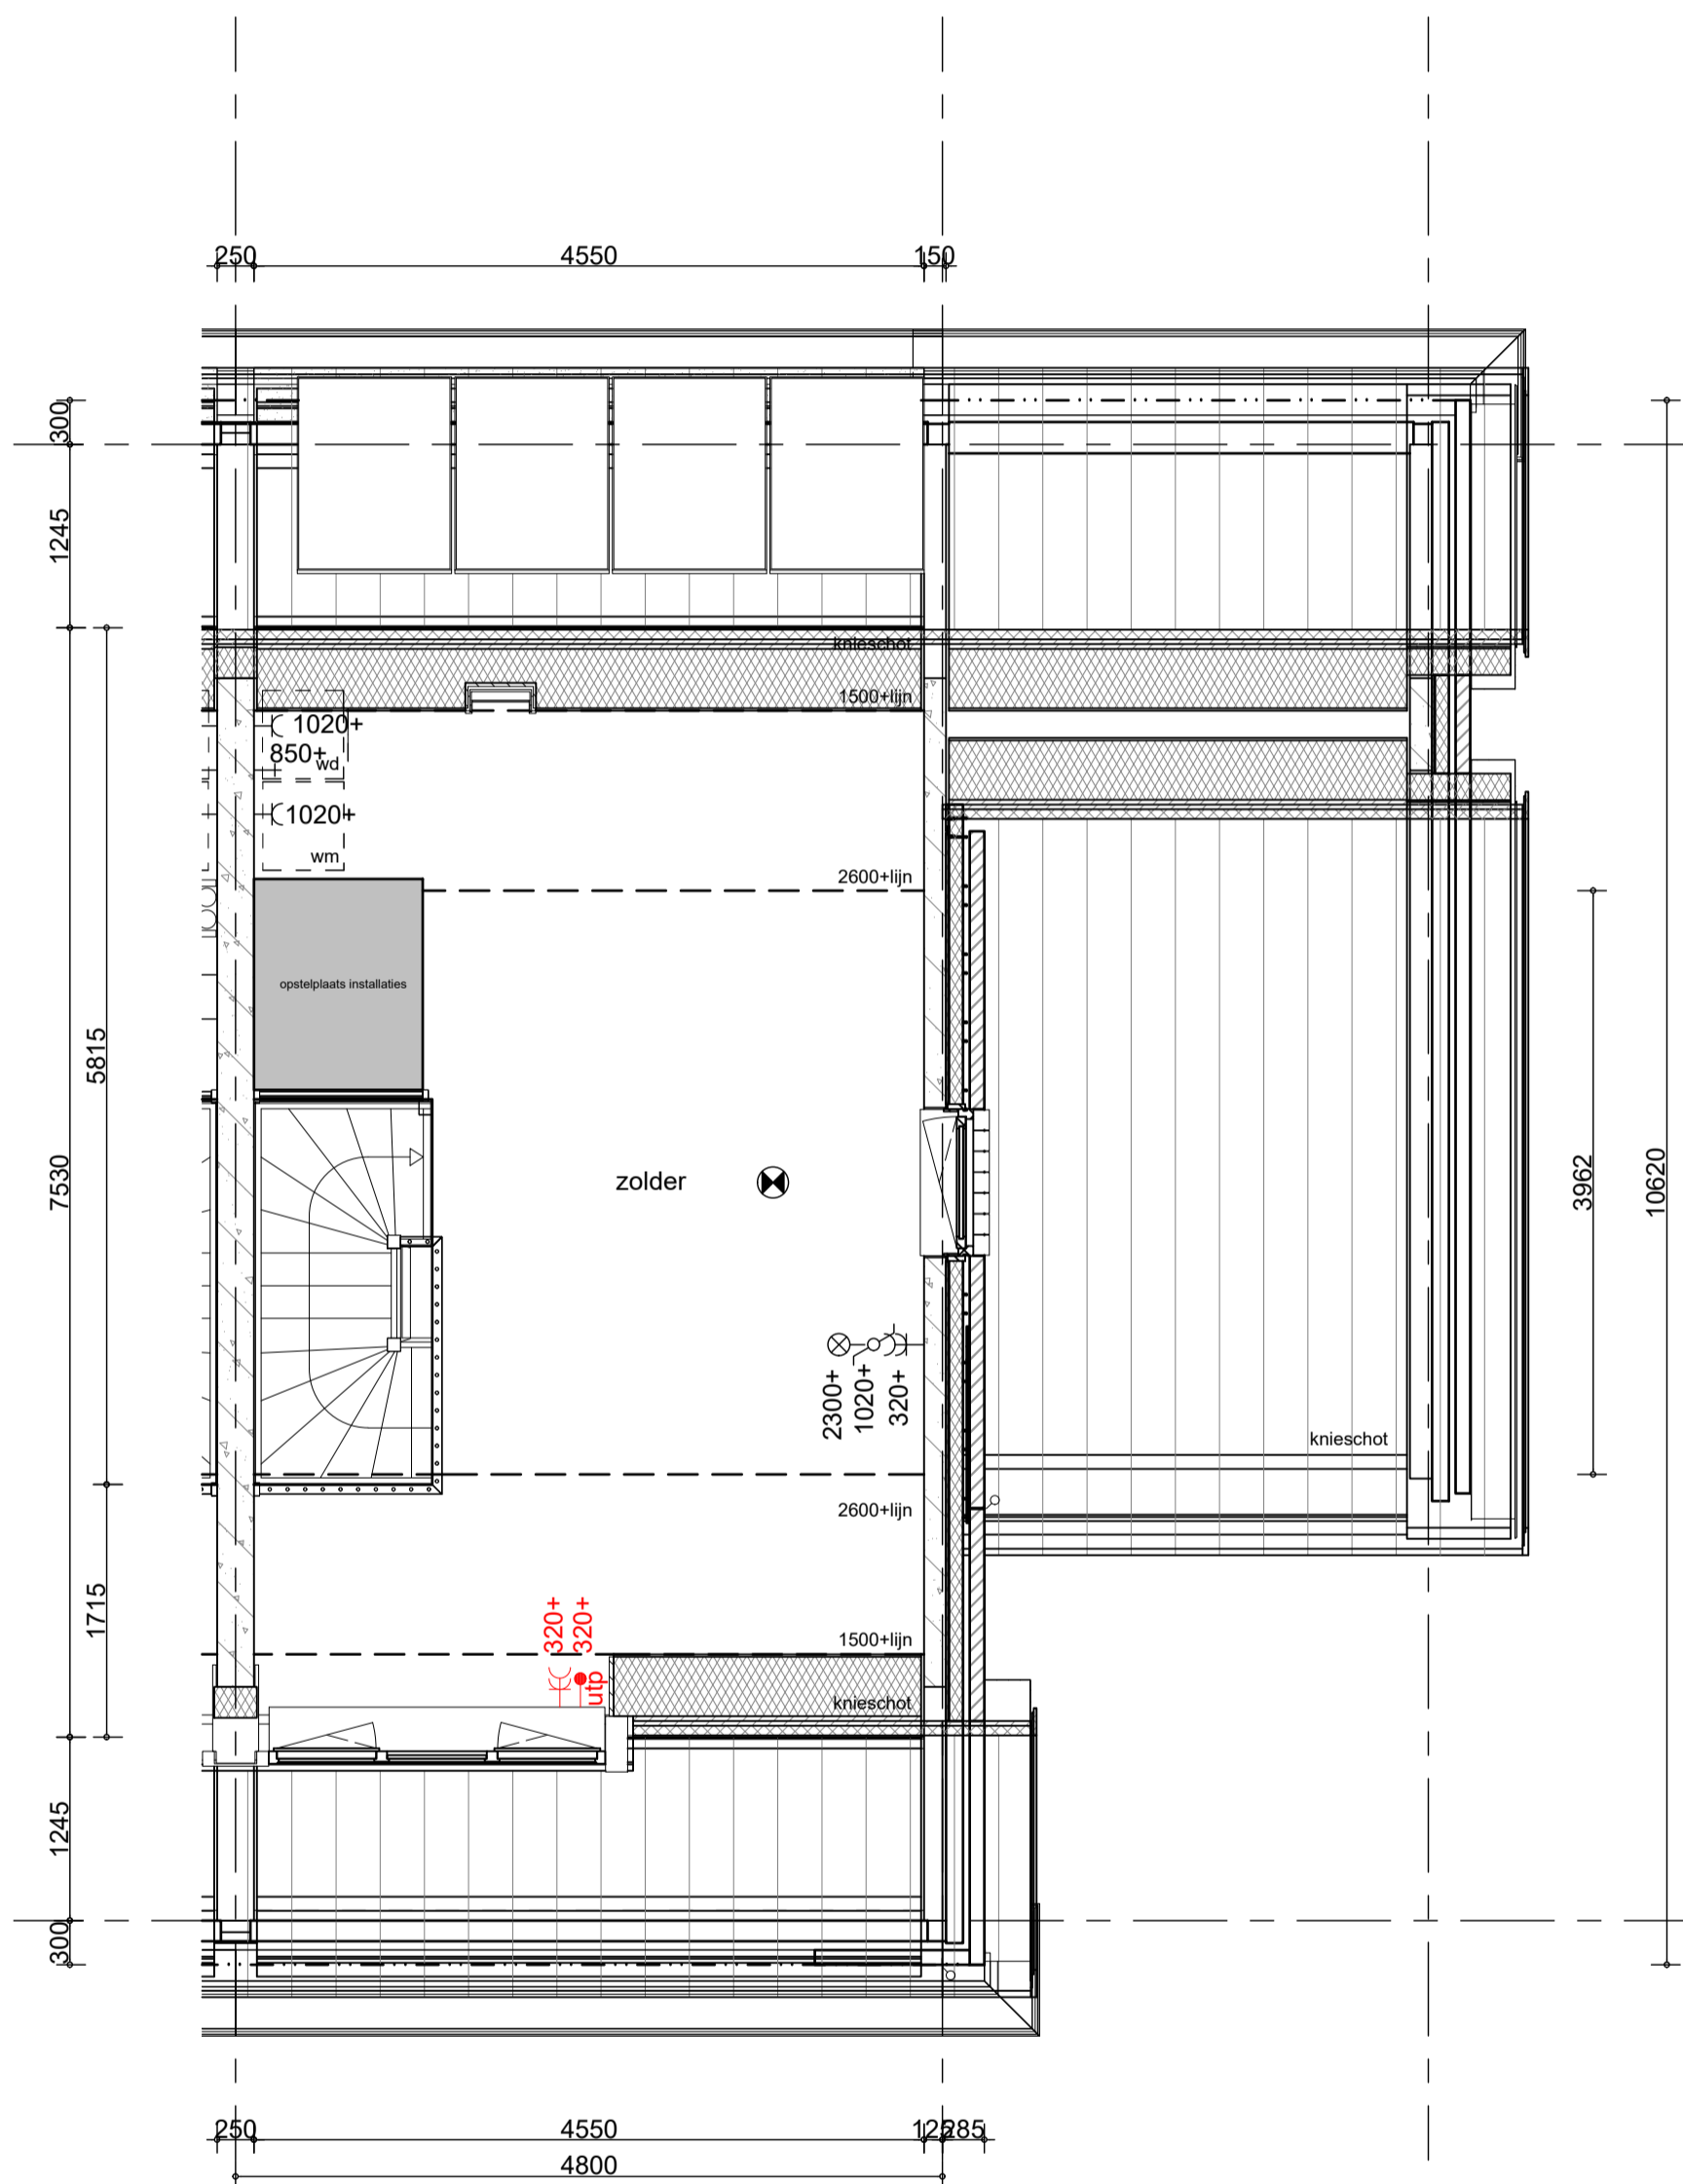

V2.IV2.629
Basisindeling 2e verdieping

**Handtekening
akkoord**

koper:.....

d.d.

opmerking:
- niet op schaal, uitsluitend bestemd voor
koperskeuze!
- maatvoering betreft circa maten en is indicatief
- positie ventilatie punten is indicatief en nader te
bepalen door een installateur

opdrachtgever



Bnr. 019

project

Waelse Weelde - 's-Gravenzande

onderwerp

woningtype Eks ges.
zolder
koperopties

projectnr. 50071

tekeningnr.
V-019-2

schaal

1:50

tekenaar

MRO

style

style

(wijz)/datum

(-): 04-10-2022