

WK.SN.7210 ▶
Leidingwerk sanitair volgens basis

EV.EL.19 ▶
Extra enkele wandcontactdoos op aparte groep (tot 3,7 kW)

EV.EL.71 ▶
Verplaatsen bestaand aansluitpunt

EV.EL.6.2 ▶
Dubbele geschakelde spatwaterdichte wandcontactdoos aan de gevel

EV.EL.28 ▶
Enkele wandcontactdoos bij een schakelaar

WK.KN.10904 ▶
Leidingwerk keuken conform basis

V0.IV0.488
Basisindeling begane grond

Handtekening akkoord

koper:.....

d.d.

opmerking:
- niet op schaal, uitsluitend bestemd voor koperskeuze!
- maatvoering betreft circa maten en is indicatief
- positie ventilatie punten is indicatief en nader te bepalen door een installateur

opdrachtgever



Bnr. 020

project **Waelse Weelde - 's-Gravenzande**

onderwerp
woningtype Ek get.
begane grond
koperopties

projectnr. **50071**

tekeningnr. **V-020-0**

schaal 1:50


tekenaar MRo

style

style

(wijz)/datum (-): 04-10-2022



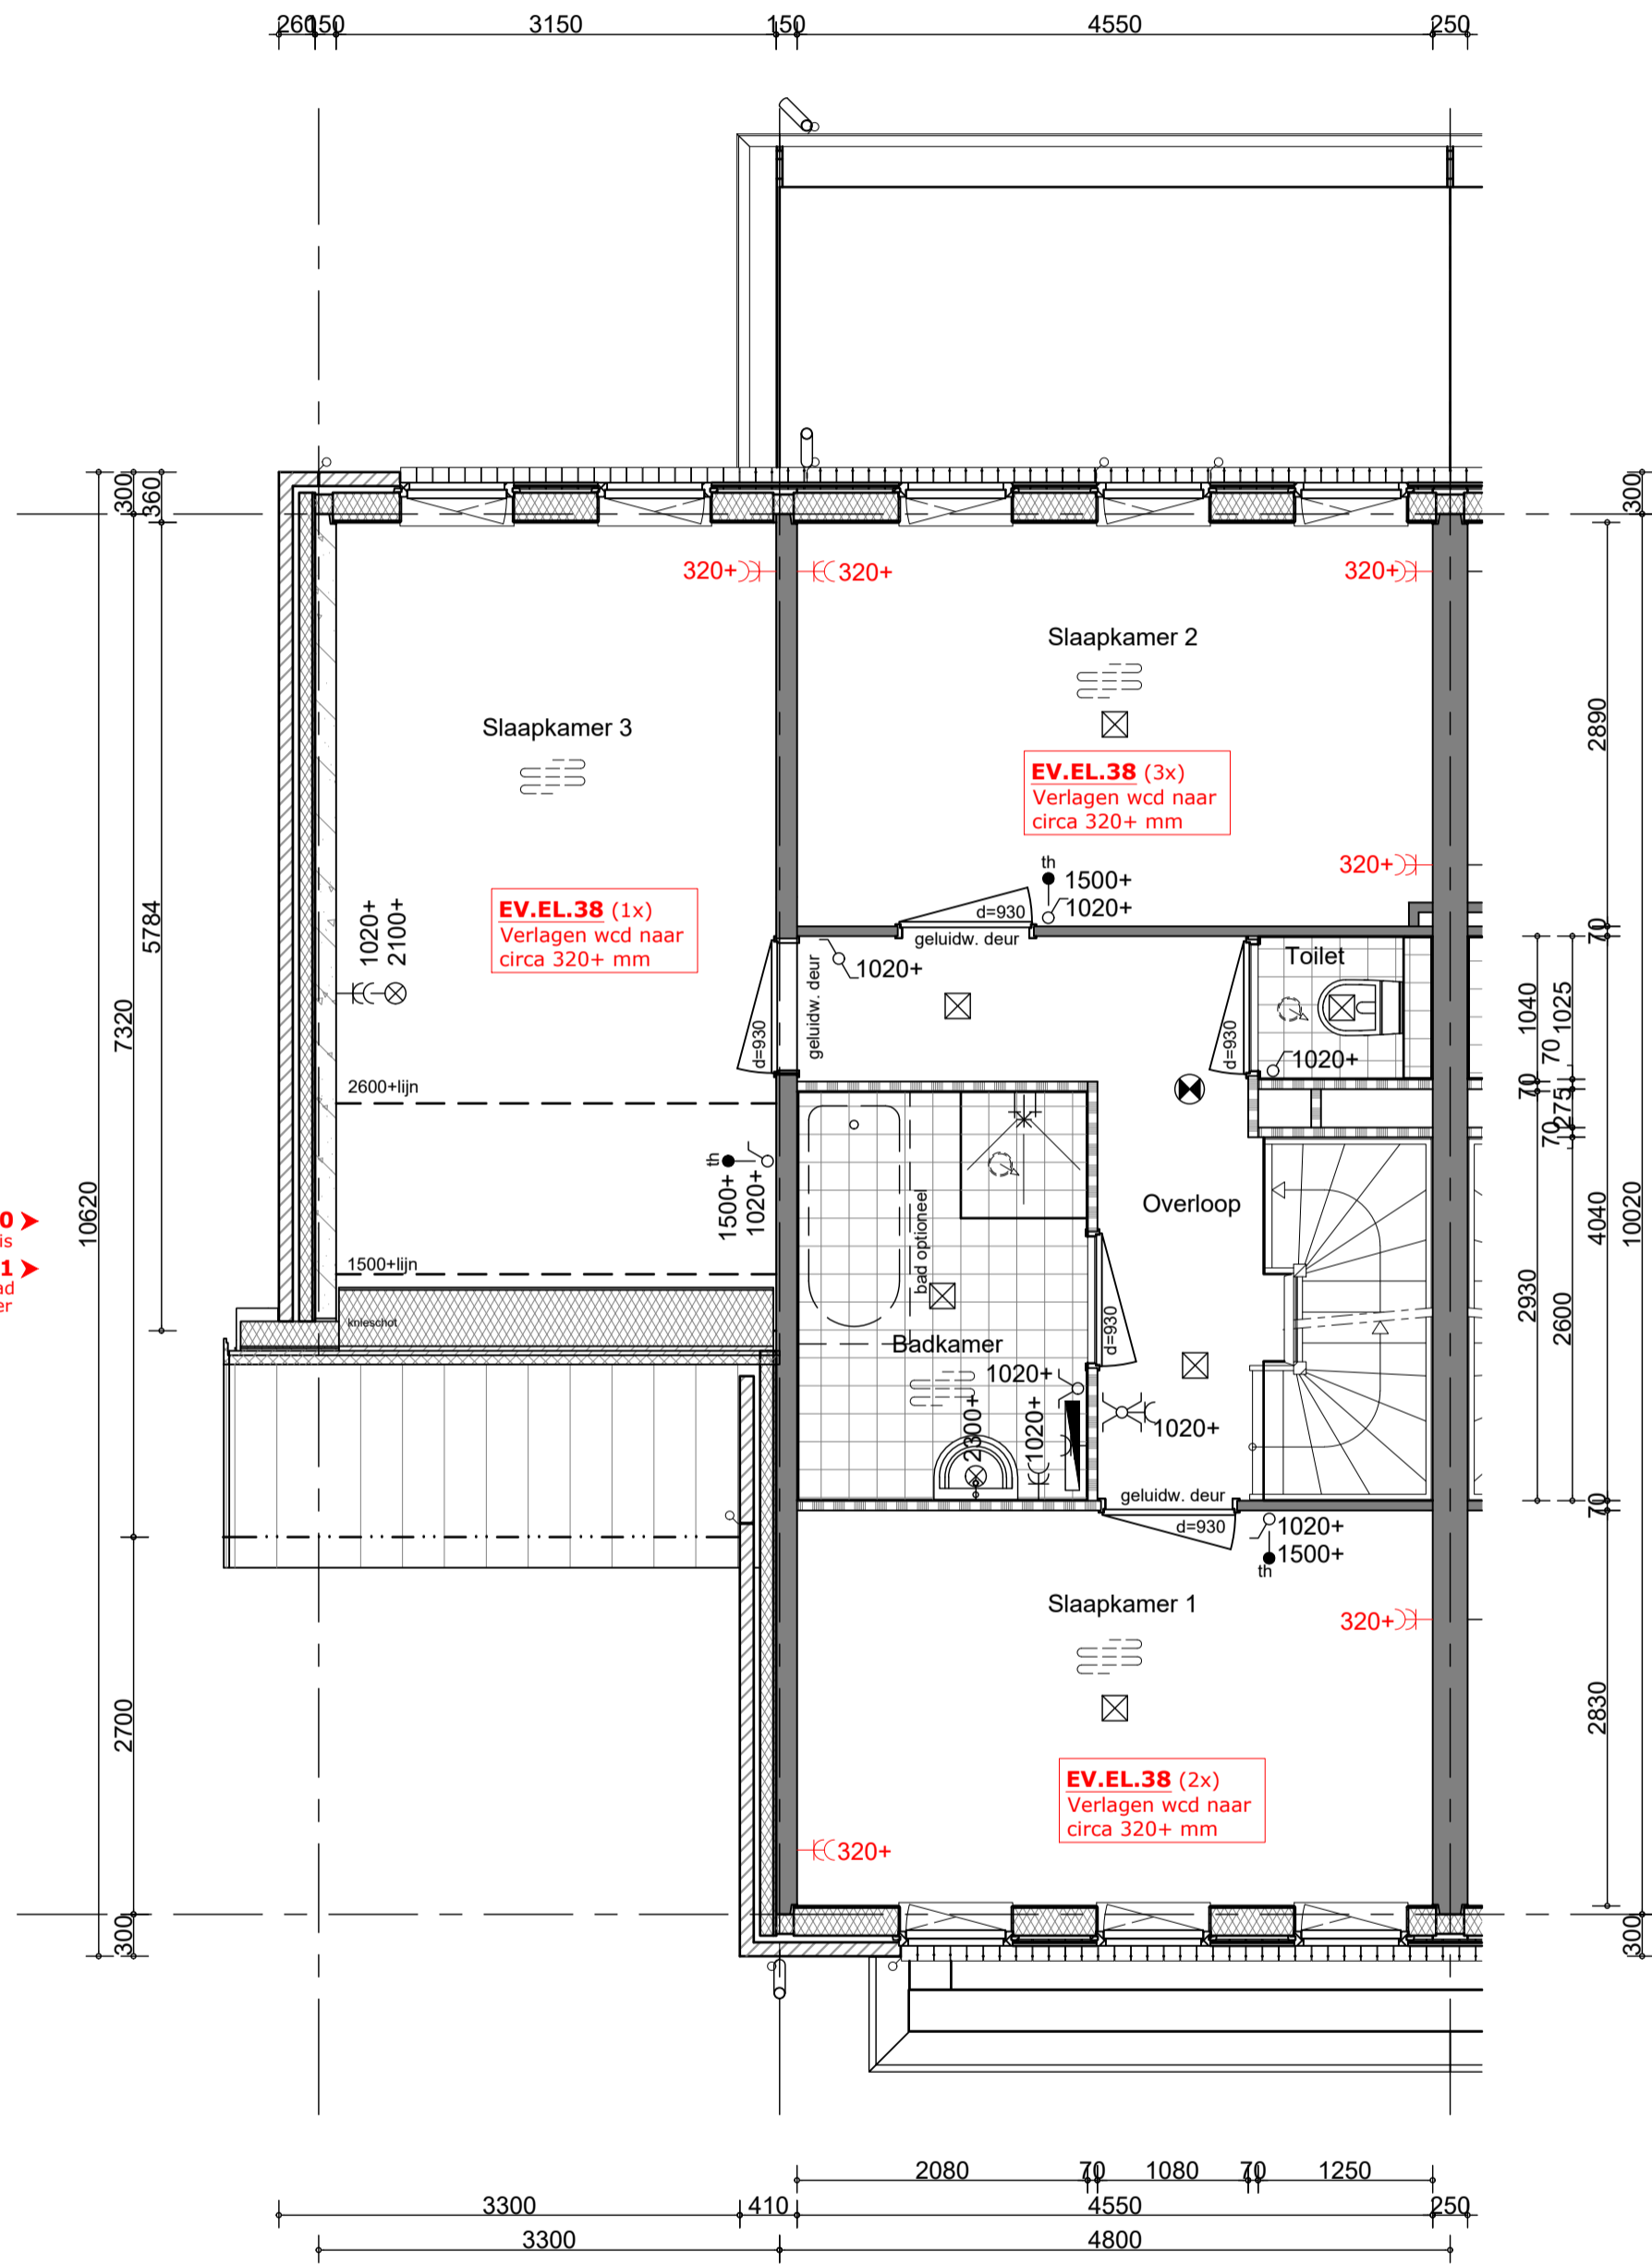

WK.SN.7210 ▶
Leidingwerk sanitair volgens basis
CE.LO.39.1 ▶
Aansluitpunt voor een ligbad
in de badkamer

CE.LO.142 ▶
Aansluitmogelijkheid voor
fontein met vloerbuis
WK.SN.7210 ▶
Leidingwerk sanitair volgens basis

V1.IV1.368
Basisindeling 1e verdieping

**Handtekening
akkoord**

koper:.....

d.d.

opmerking:
- niet op schaal, uitsluitend bestemd voor
koperskeuze!
- maatvoering betreft circa maten en is indicatief
- positie ventilatie punten is indicatief en nader te
bepalen door een installateur

opdrachtgever



Bnr. 020

project **Waelse Weelde - 's-Gravenzande**

onderwerp
woningtype Ek get.
verdieping
koperopties

projectnr. **50071**

tekeningnr.
V-020-1


schaal
1:50

tekenaar
MRo

style
style

(wijz)/datum
(-): 04-10-2022



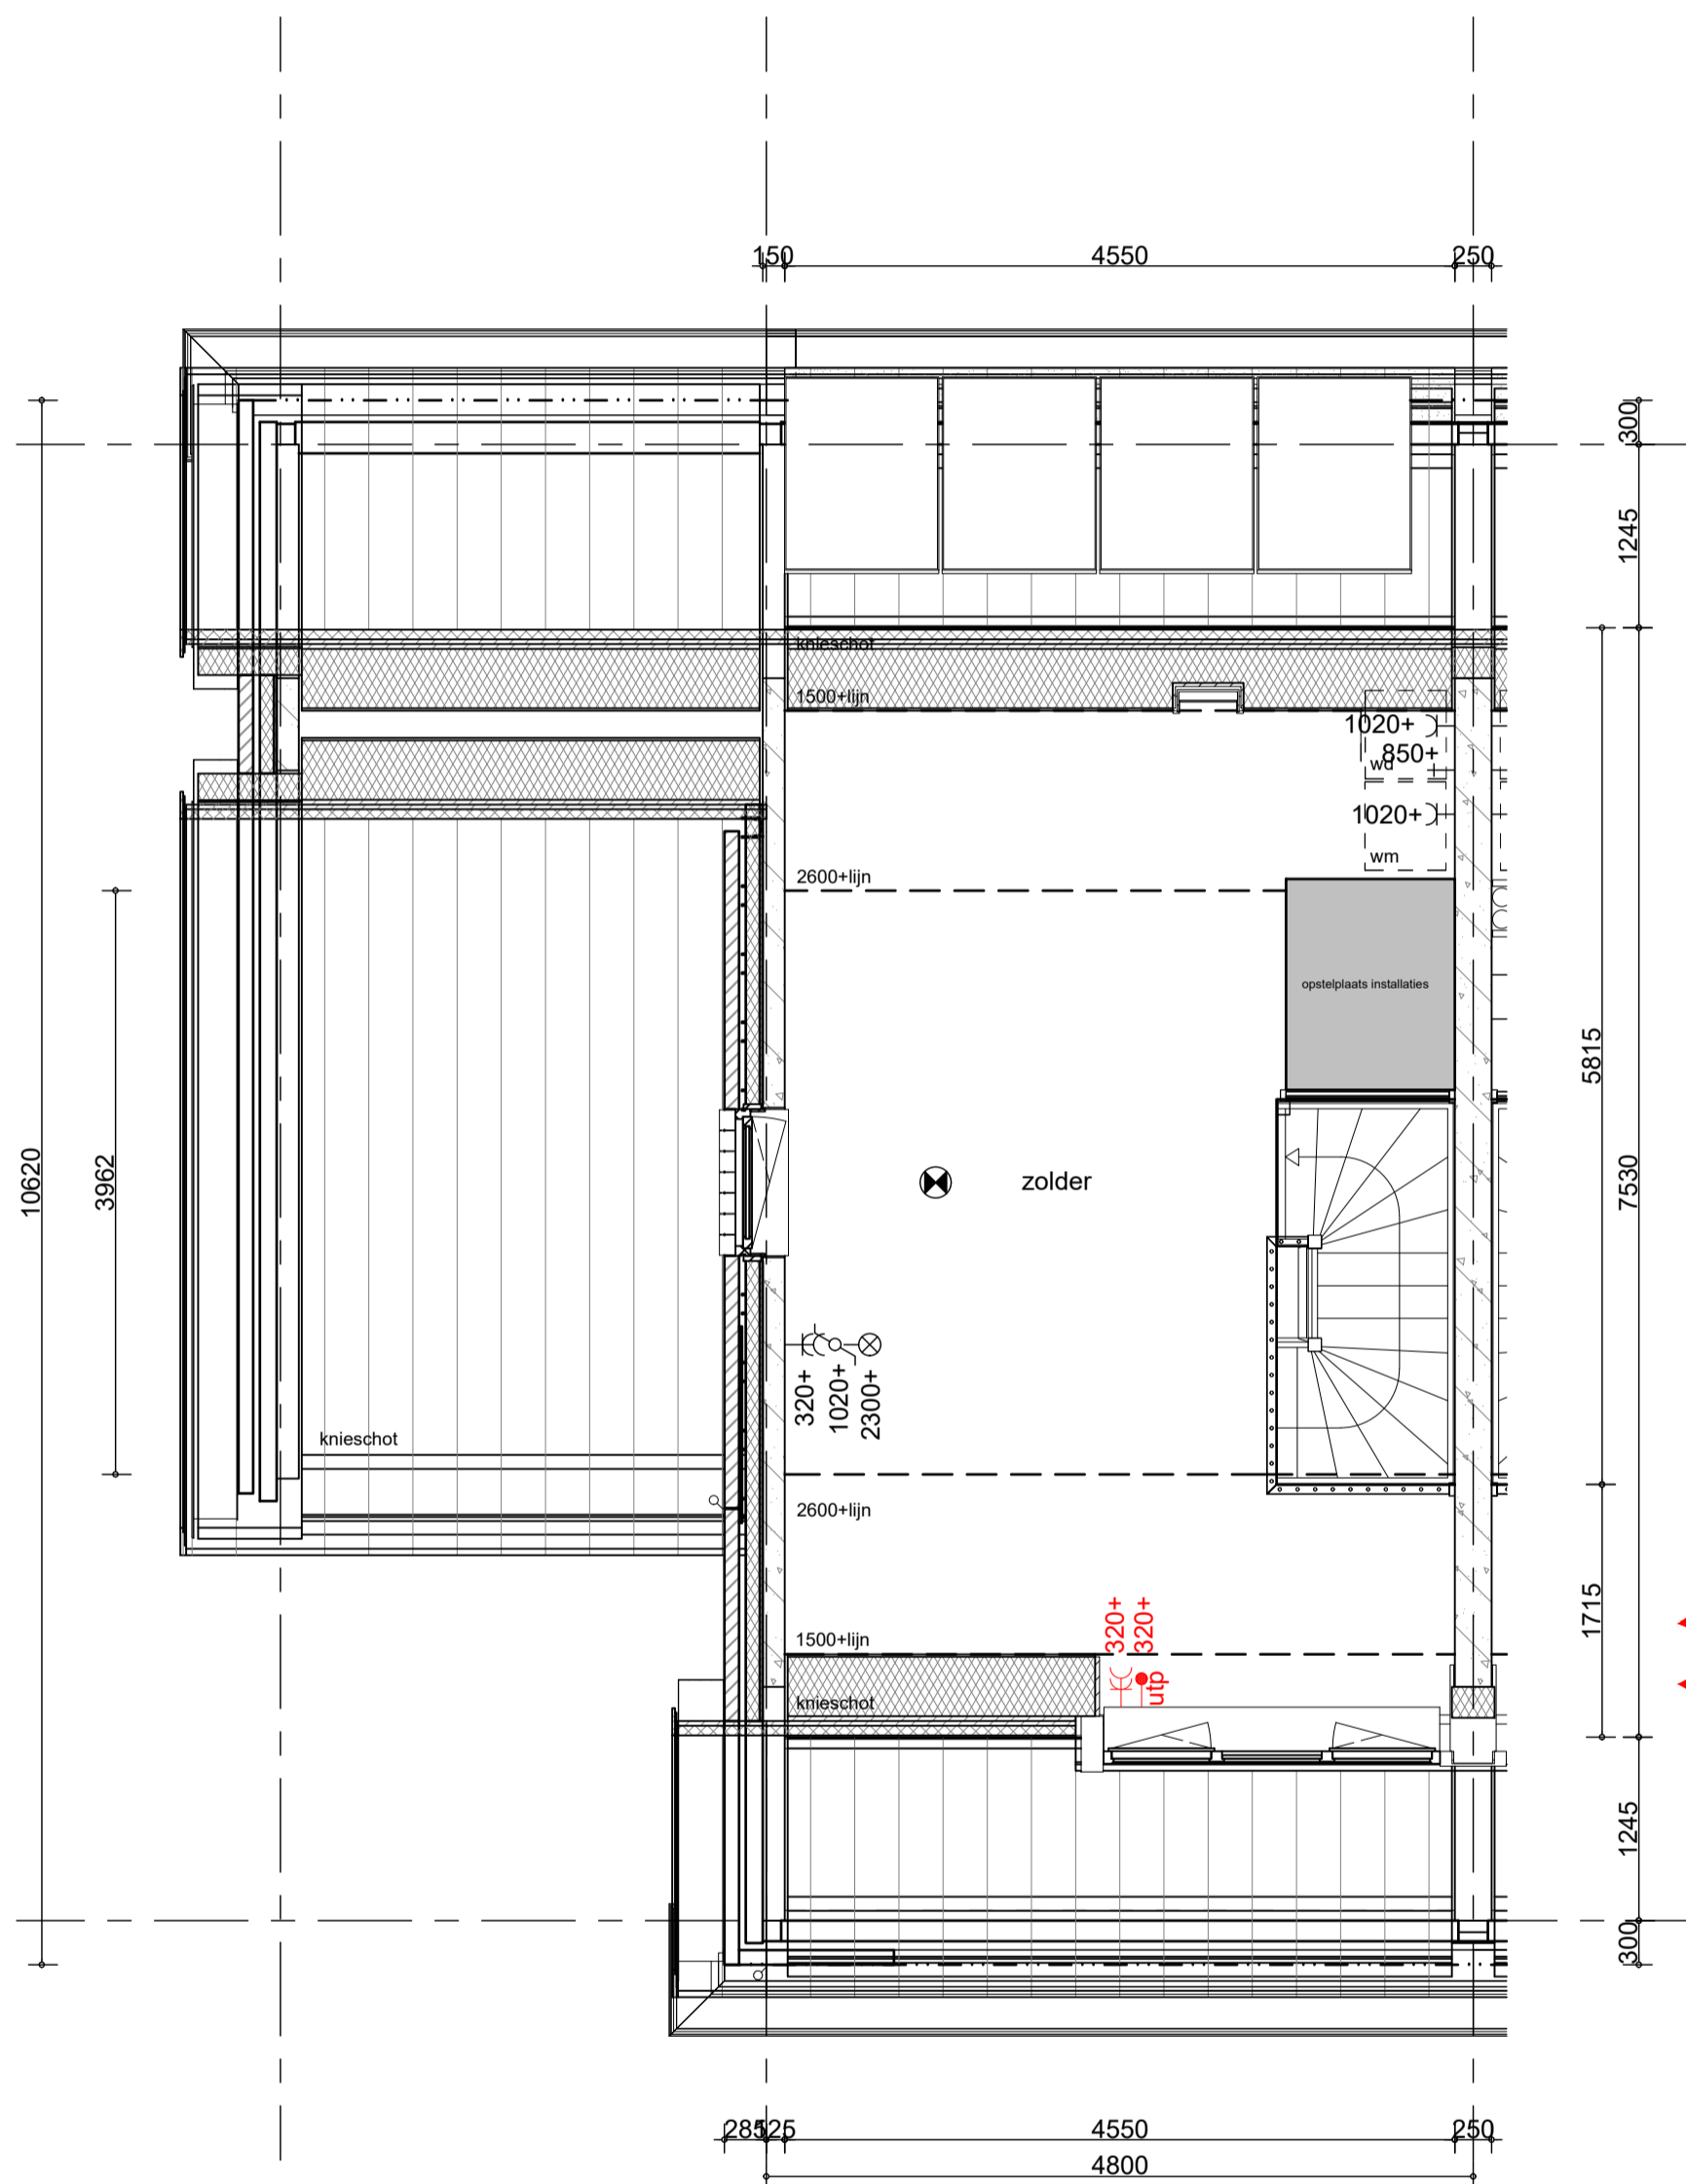

◀ **CE.DO.5**
 Extra aansluitpunt voor
 data-aansluiting (CAT6-RJ45)
 ◀ **EV.EL.26**
 Dubbele wandcontactdoos

V2.IV2.629
 Basisindeling 2e verdieping

**Handtekening
 akkoord**

koper:.....

d.d.

opmerking:
 - niet op schaal, uitsluitend bestemd voor
 koperskeuze!
 - maatvoering betreft circa maten en is indicatief
 - positie ventilatie punten is indicatief en nader te
 bepalen door een installateur

opdrachtgever



Bnr. 020

project

Waelse Weelde - 's-Gravensande

onderwerp

woningtype Ek get.
zolder
koperopties

projectnr. **50071**

tekeningnr. **V-020-2**

schaal

1:50

tekenaar

MRO

style

style

(wijz)/datum

(-): 04-10-2022

