

WK.SN.7210
Leidingwerk sanitair volgens basis

EV.EL.19
Extra enkele wandcontactdoos op aparte groep (tot 3,7 kW)
EV.EL.71
Verplaatsen bestaand aansluitpunt

EV.EL.6.2
Dubbele geschakelde spatwaterdichte wandcontactdoos aan de gevel

EV.EL.28
Enkele wandcontactdoos bij een schakelaar

WK.KN.10904
Leidingwerk keuken conform basis

V0.IV0.488
Basisindeling begane grond

Handtekening akkoord

koper:.....
d.d.

opmerking:
- niet op schaal, uitsluitend bestemd voor koperskeuze!
- maatvoering betreft circa maten en is indicatief
- positie ventilatie punten is indicatief en nader te bepalen door een installateur

opdrachtgever



Bnr. 023

project **Waelse Weelde - 's-Gravenzande**

onderwerp
woningtype Ek get.
begane grond
koperopties

projectnr. **50071**

tekeningnr. **V-023-0**


schaal 1:50

tekenaar MRo

style

style

(wijz)/datum (-): 04-10-2022

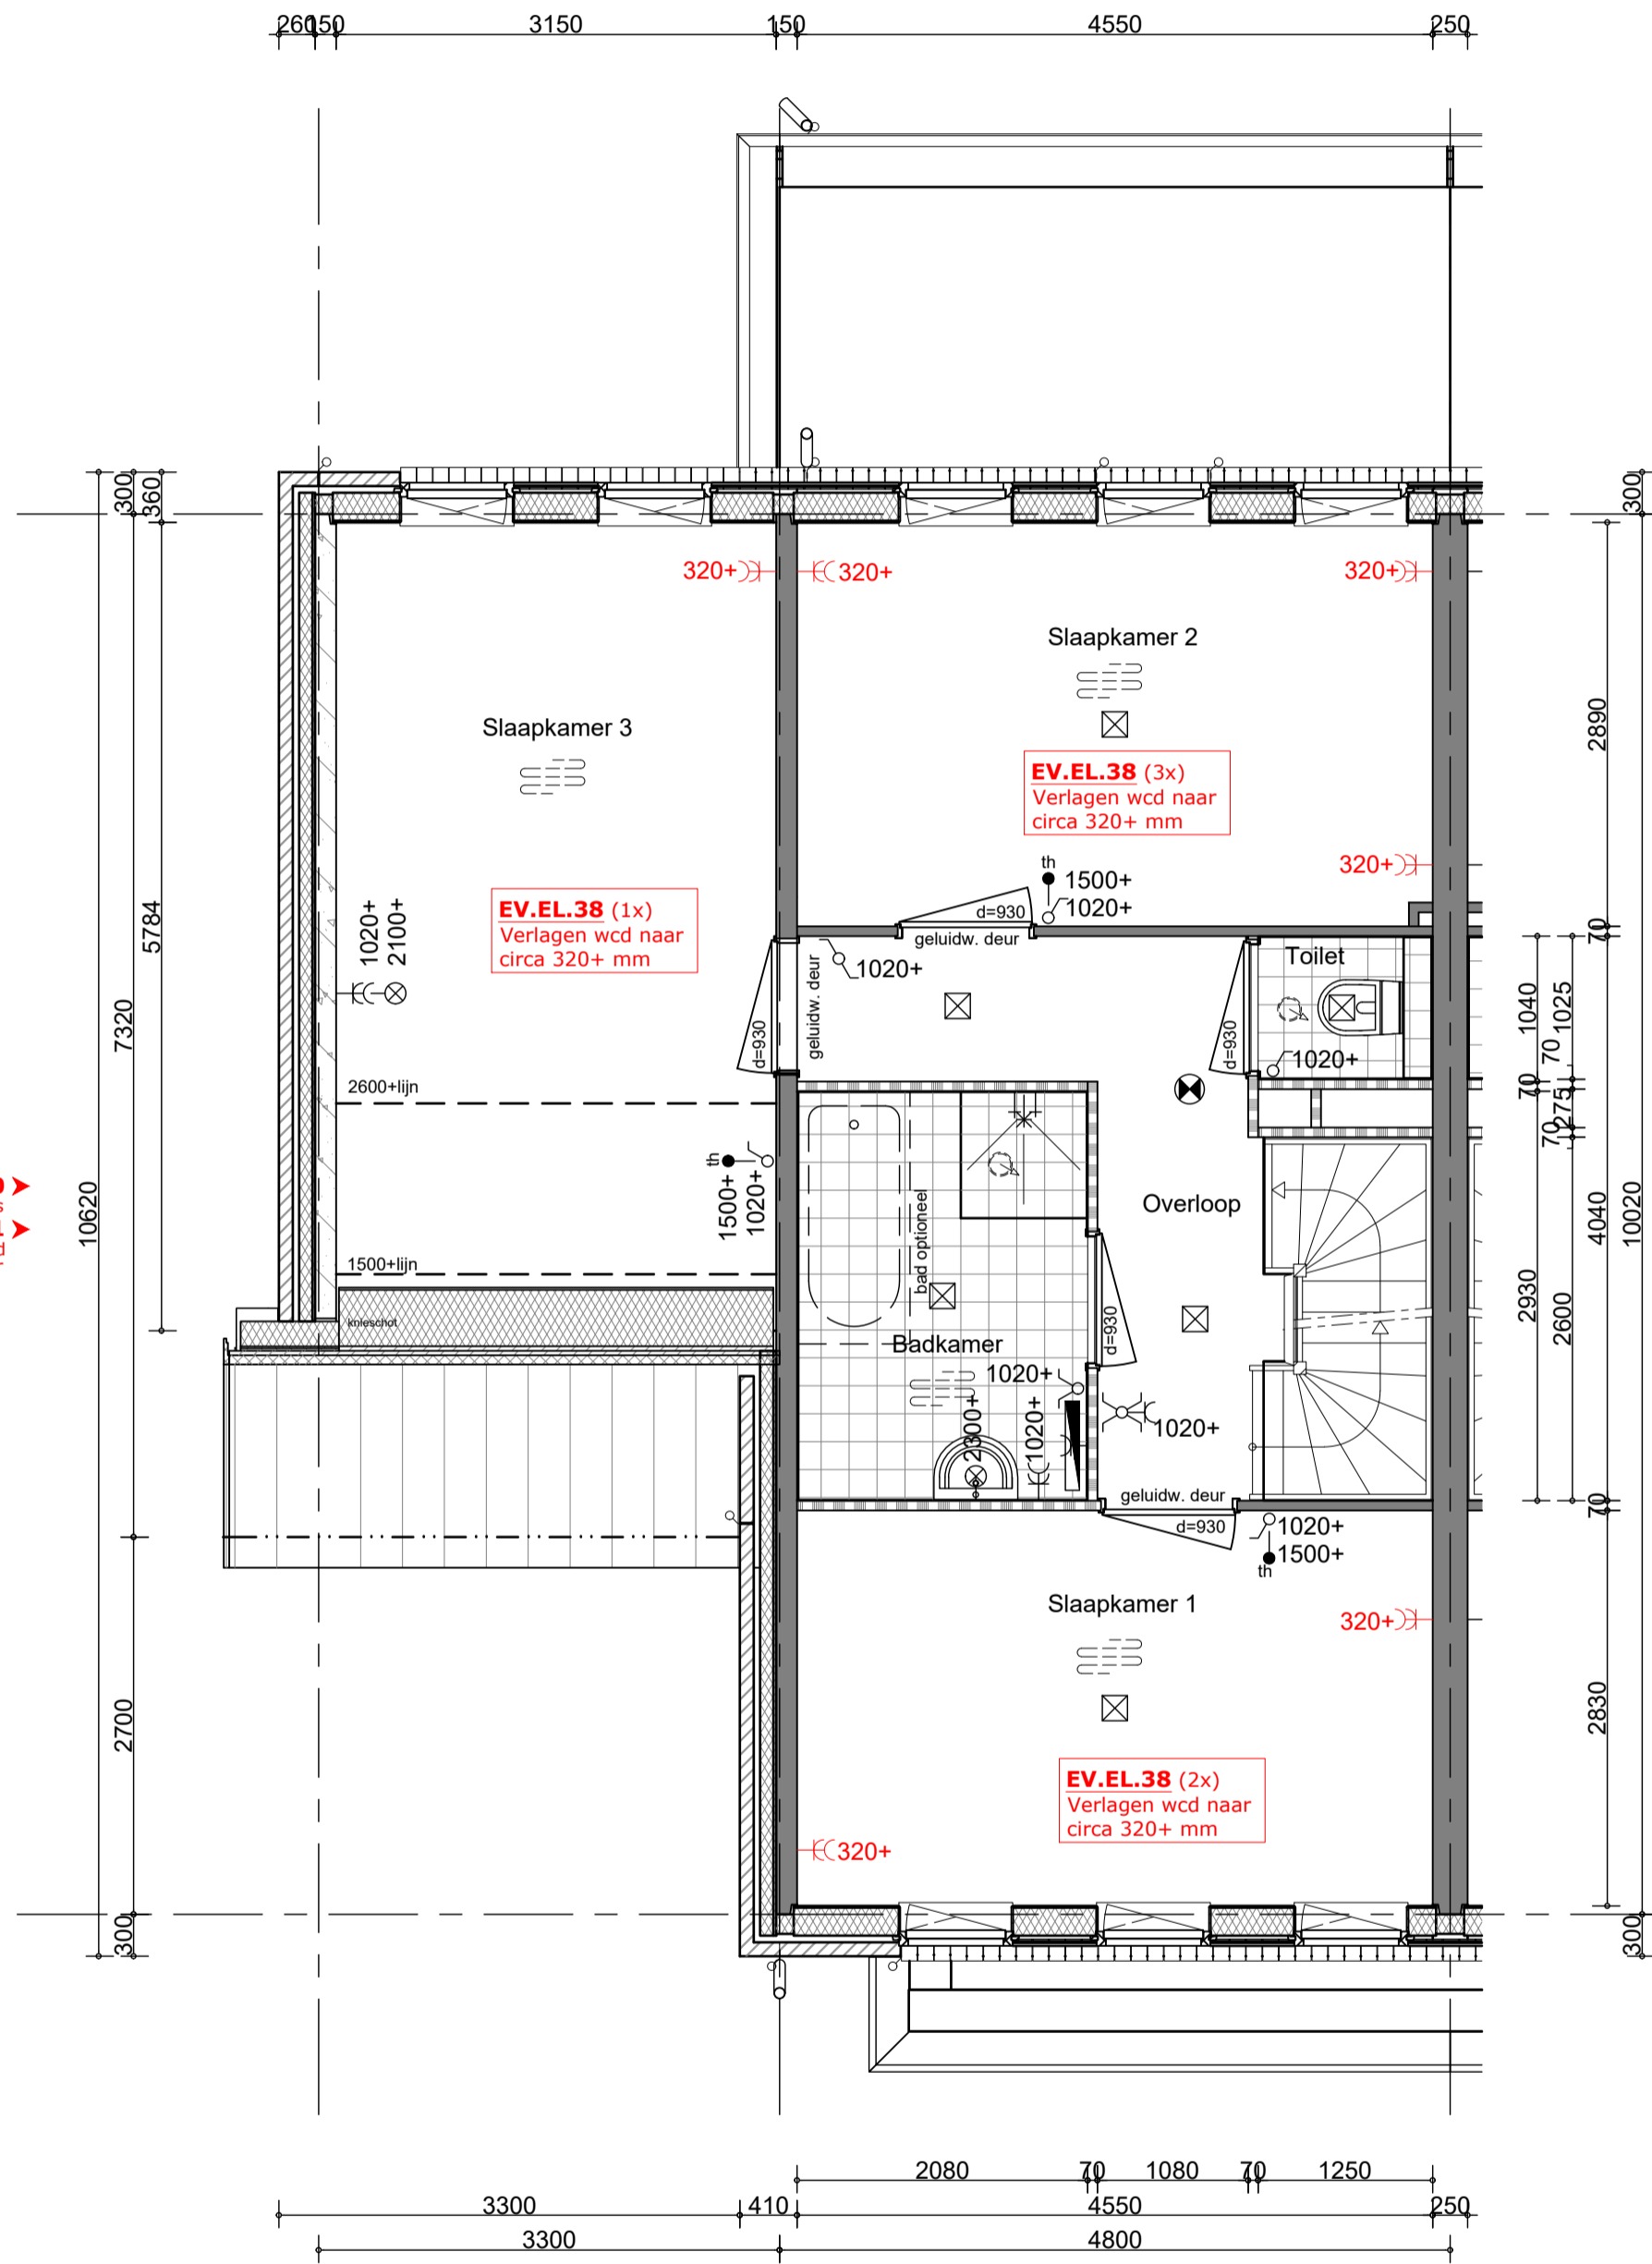

WK.SN.7210 ▶
Leidingwerk sanitair volgens basis
CE.LO.39.1 ▶
Aansluitpunt voor een ligbad
in de badkamer

◀ **CE.LO.142**
Aansluitmogelijkheid voor
fontein met vloerbuis
◀ **WK.SN.7210**
Leidingwerk sanitair volgens basis

V1.IV1.368
Basisindeling 1e verdieping

**Handtekening
akkoord**

koper:.....
d.d.

opmerking:
- niet op schaal, uitsluitend bestemd voor
koperskeuze!
- maatvoering betreft circa maten en is indicatief
- positie ventilatie punten is indicatief en nader te
bepalen door een installateur

opdrachtgever



Bnr. 023

project **Waelse Weelde - 's-Gravenzande**

onderwerp
woningtype Ek get.
verdieping
koperopties

projectnr. **50071**

tekeningnr. **V-023-1**


schaal
1:50

tekenaar
MRo

style
style

(wijz)/datum
(-): 04-10-2022



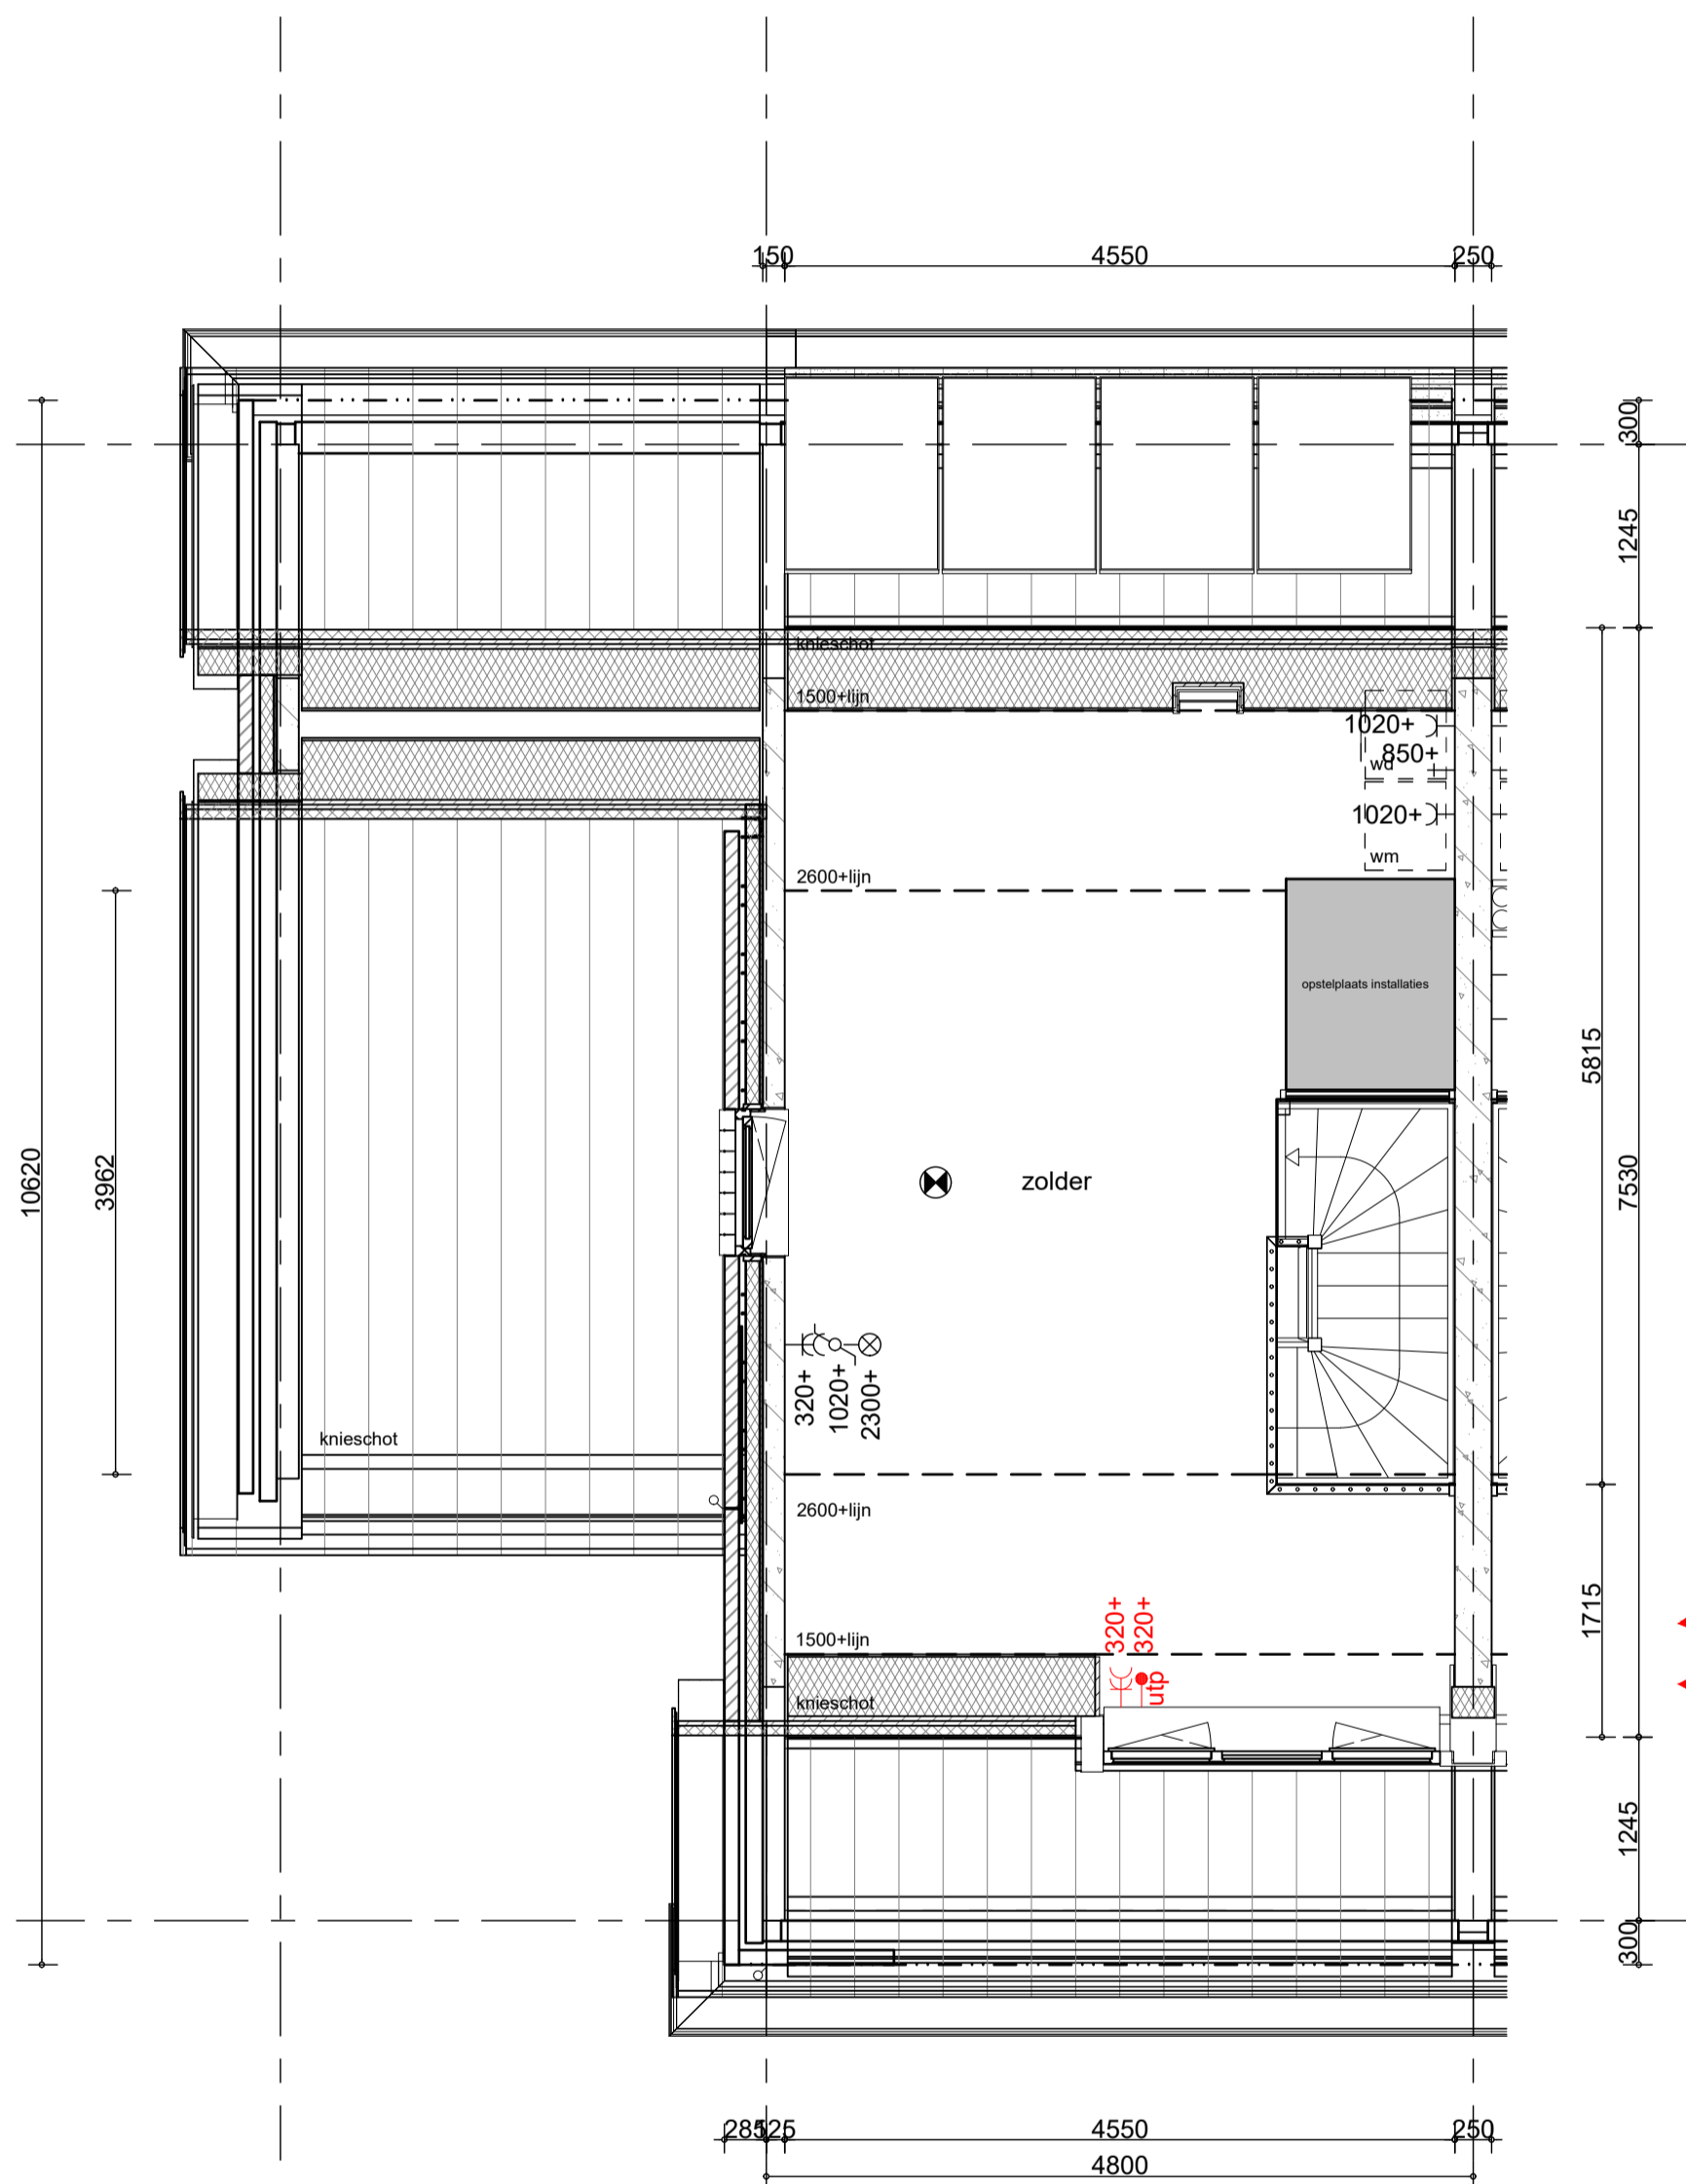

V2.IV2.629
Basisindeling 2e verdieping

**Handtekening
akkoord**

koper:.....
d.d.

opmerking:
- niet op schaal, uitsluitend bestemd voor
koperskeuze!
- maatvoering betreft circa maten en is indicatief
- positie ventilatie punten is indicatief en nader te
bepalen door een installateur

opdrachtgever
bam
Wonen
Bnr. 023

project **Waelse Weelde - 's-Gravensande**
onderwerp woningtype Ek get.
zolder
koperopties

projectnr. **50071**
tekeningnr. **V-023-2**

schaal 1:50 tekenaar MRo style style (wijz)/datum (-): 04-10-2022