


V0.IV0.486.2
Indelingsvariant: Culinair 2

Handtekening akkoord
koper:.....
d.d.

opmerking:
- niet op schaal, uitsluitend bestemd voor koperskeuze!
- maatvoering betreft circa maten en is indicatief
- positie ventilatie punten is indicatief en nader te bepalen door een installateur

opdrachtgever		project	
bam Wonen		Waelse Weelde - 's-Gravenzande	
Bnr. 025		onderwerp	projectnr.
		woningtype Ek get. begane grond koperopties	50071
			tekeningnr.
			V-025-0
schaal	tekenaar	style	(wijz)/datum
1:50	MRO	style	(-): 04-10-2022

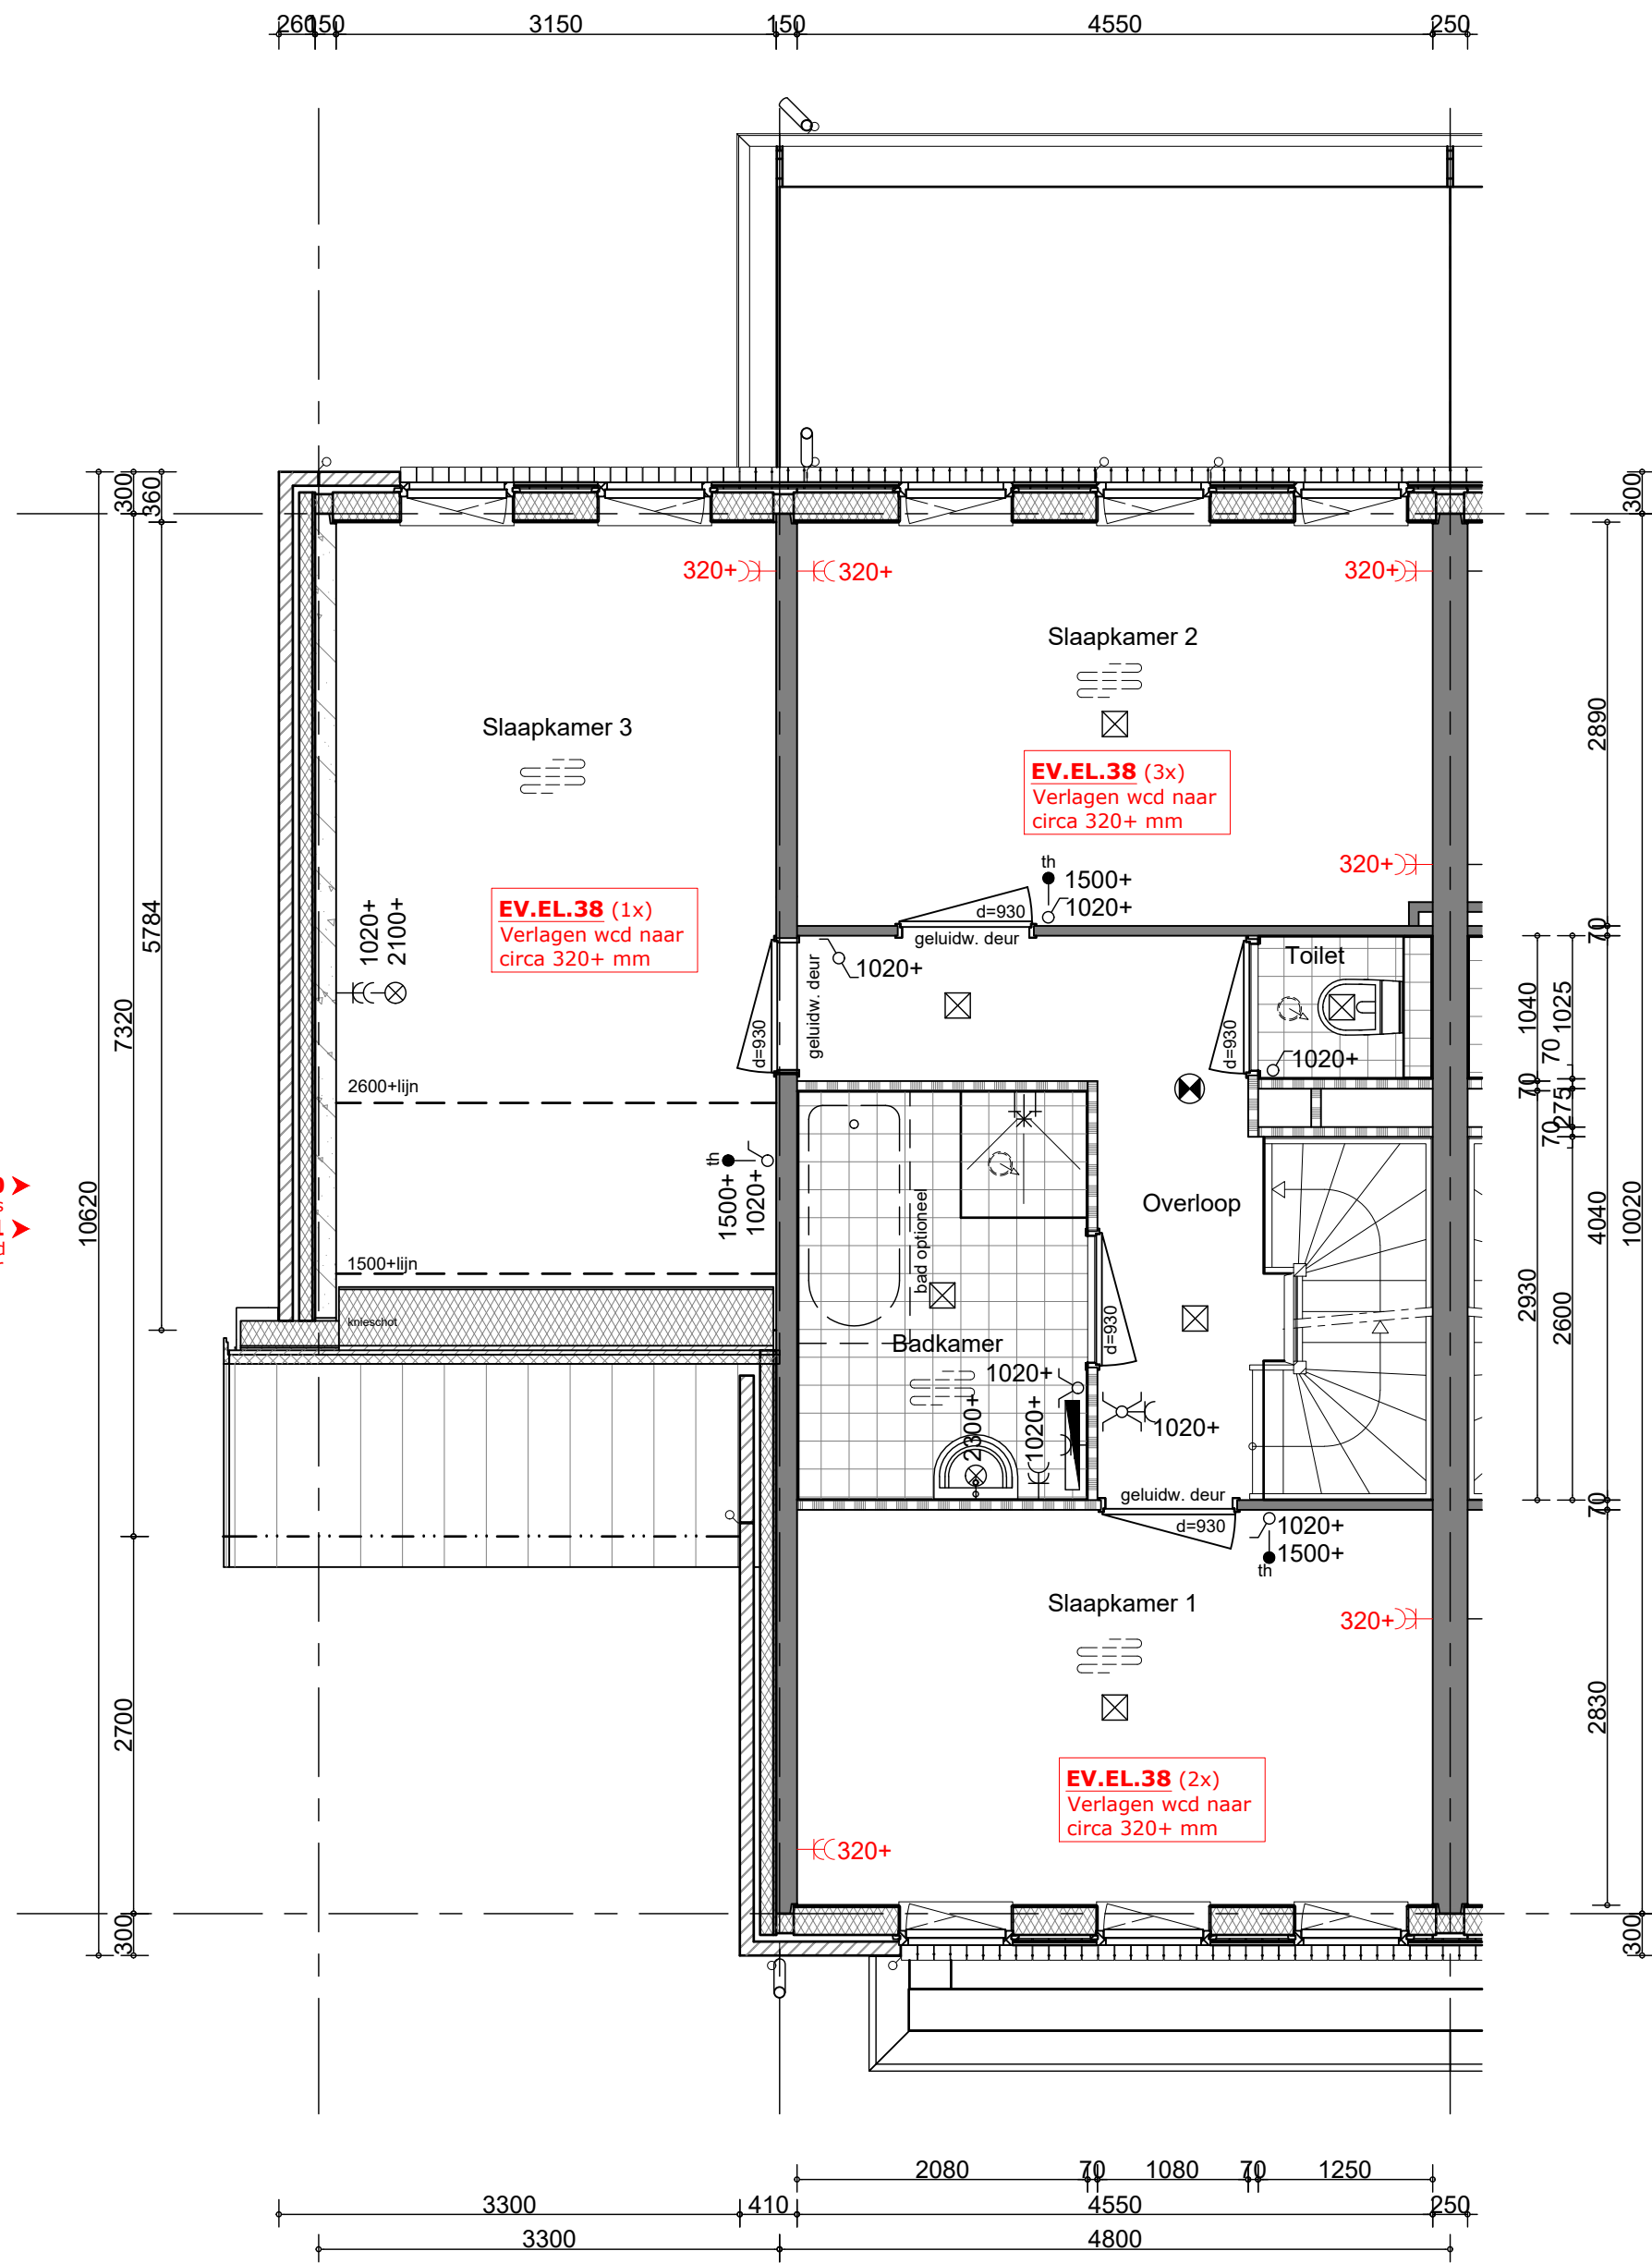

WK.SN.7210 ▶
Leidingwerk sanitair volgens basis
CE.LO.39.1 ▶
Aansluitpunt voor een ligbad
in de badkamer

◀ **CE.LO.142**
Aansluitmogelijkheid voor
fontein met vloerbuis
◀ **WK.SN.7210**
Leidingwerk sanitair volgens basis

V1.IV1.368
Basisindeling 1e verdieping

**Handtekening
akkoord**

koper:.....
d.d.

opmerking:
- niet op schaal, uitsluitend bestemd voor
koperskeuze!
- maatvoering betreft circa maten en is indicatief
- positie ventilatie punten is indicatief en nader te
bepalen door een installateur

opdrachtgever



Bnr. 025

project **Waelse Weelde - 's-Gravenzande**

onderwerp
woningtype Ek get.
verdieping
koperopties

projectnr. **50071**

tekeningnr.
V-025-1


schaal
1:50

tekenaar
MRo

style
style

(wijz)/datum
(-): 04-10-2022



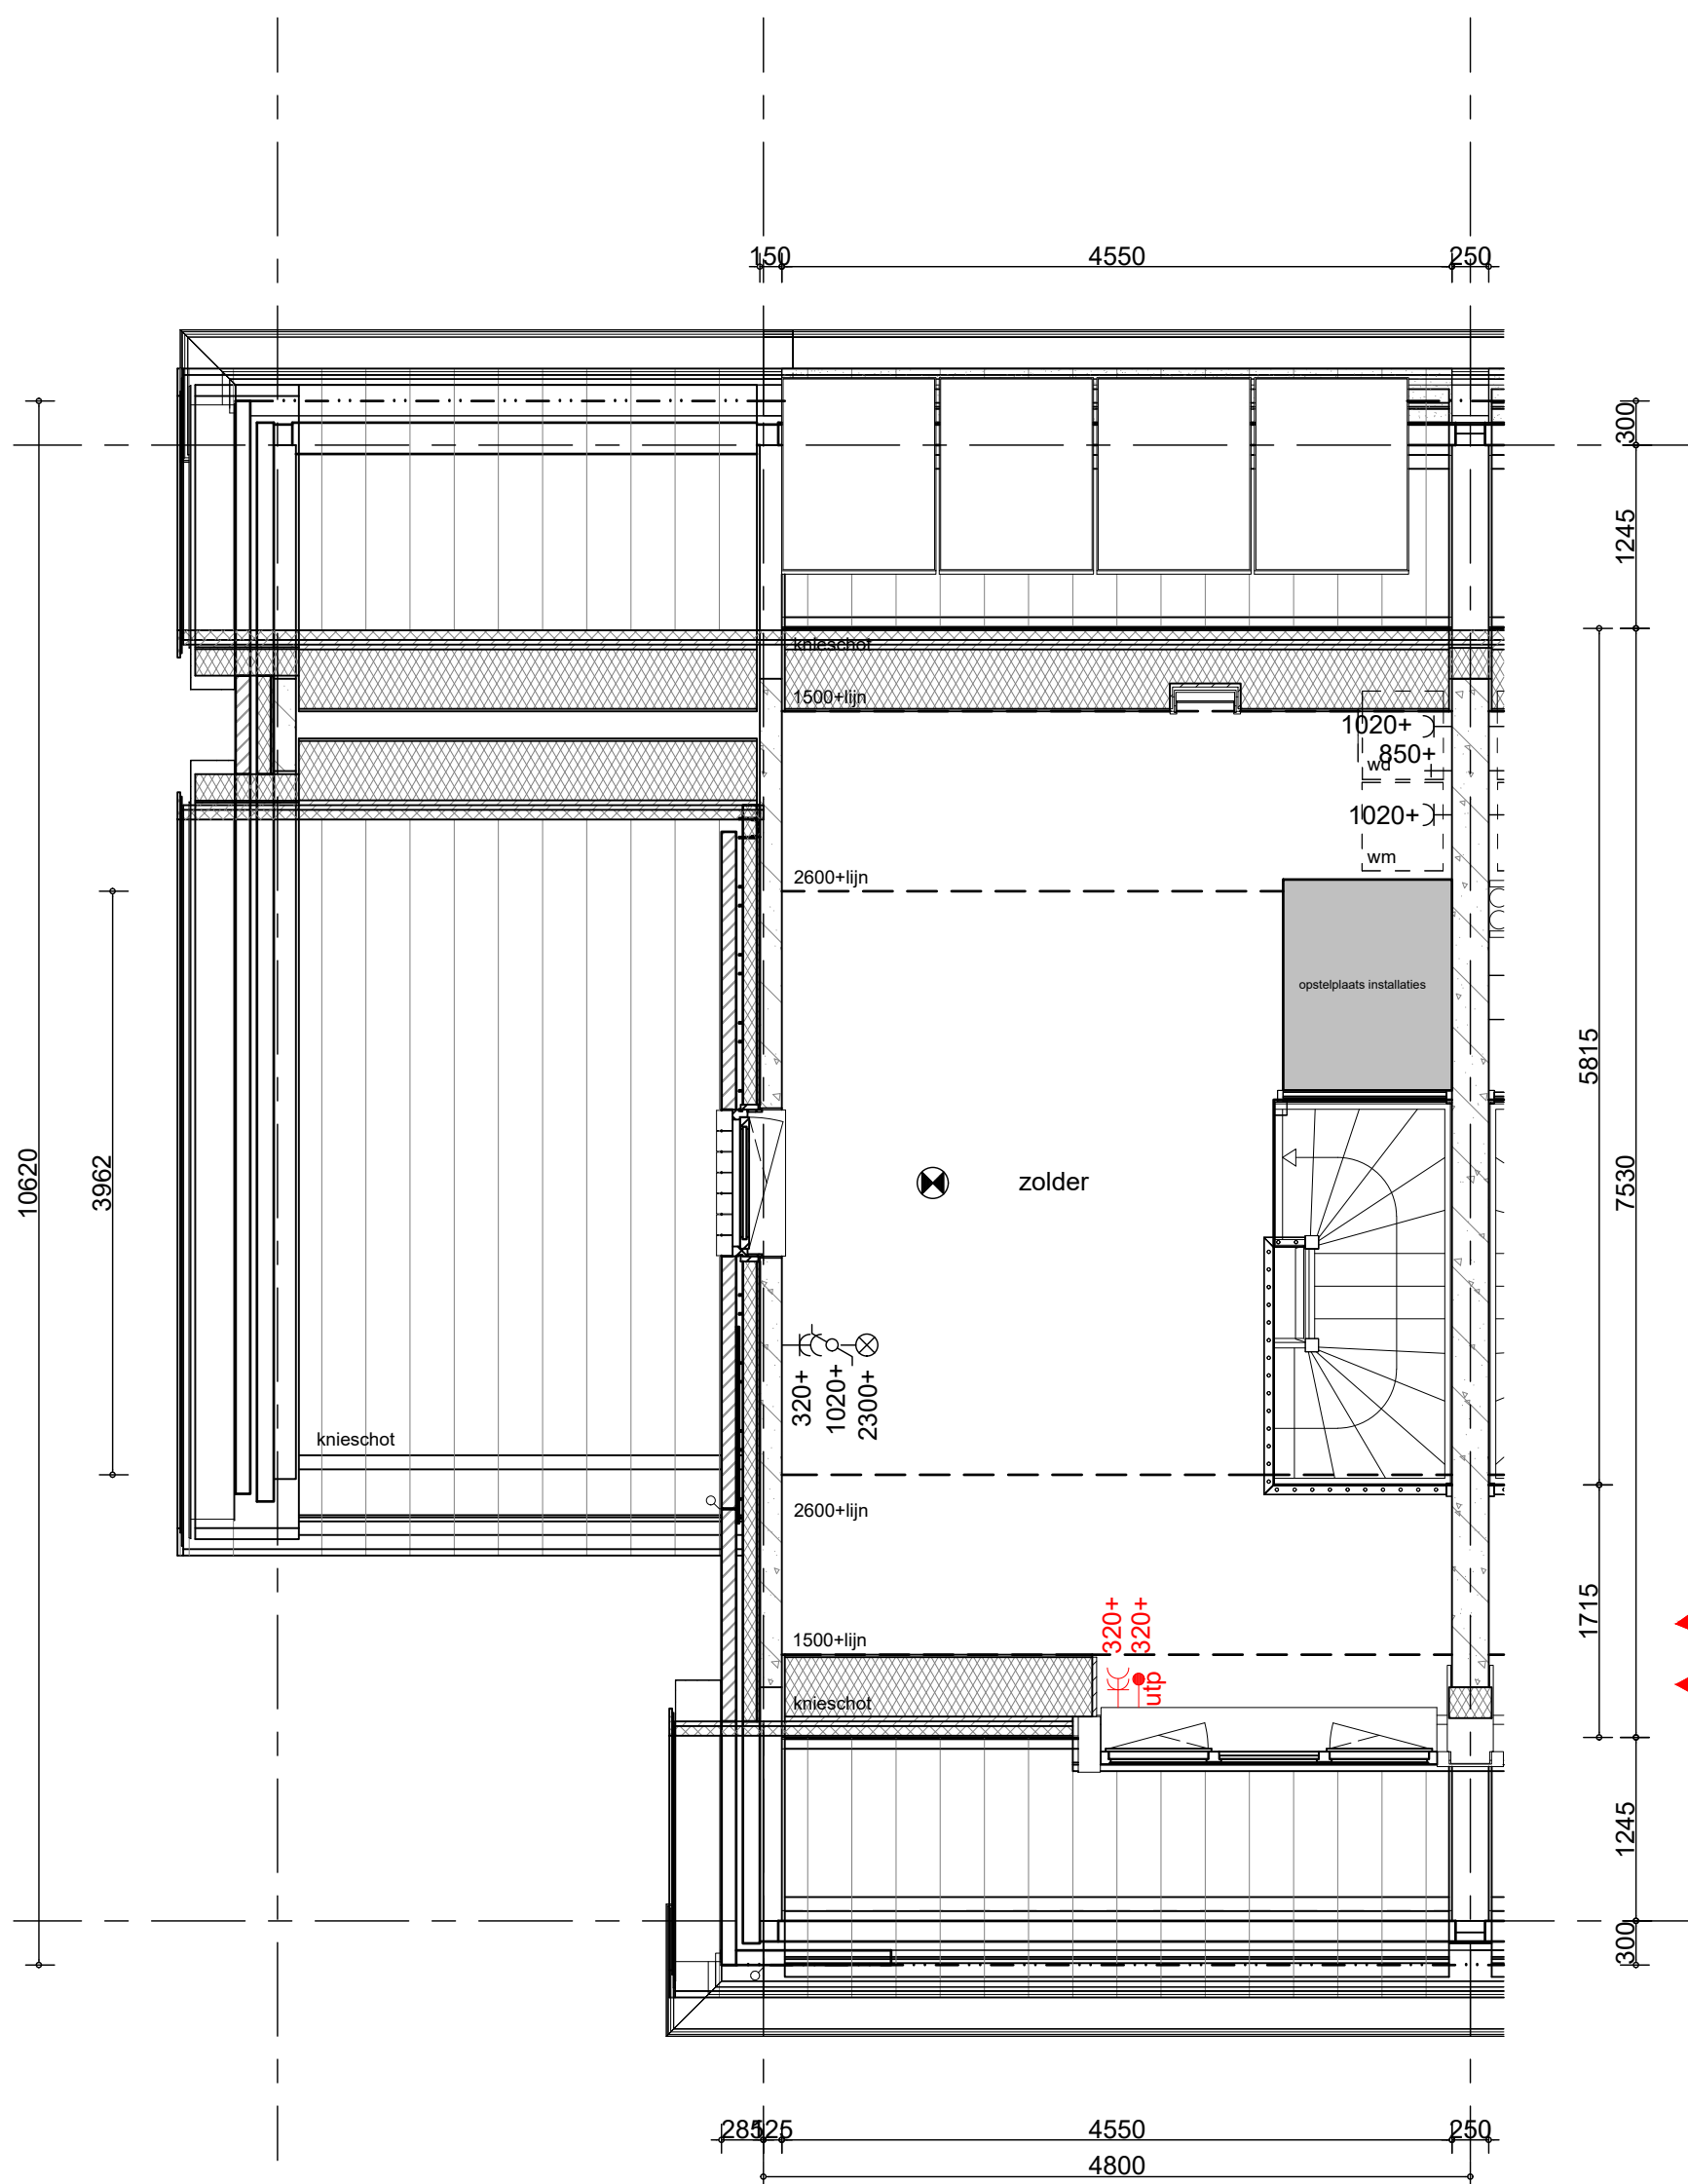

◀ **CE.DO.5**
 Extra aansluitpunt voor
 data-aansluiting (CAT6-RJ45)
 ◀ **EV.EL.26**
 Dubbele wandcontactdoos

V2.IV2.629
 Basisindeling 2e verdieping

**Handtekening
 akkoord**

koper:.....
 d.d.

opmerking:
 - niet op schaal, uitsluitend bestemd voor
 koperskeuze!
 - maatvoering betreft circa maten en is indicatief
 - positie ventilatie punten is indicatief en nader te
 bepalen door een installateur

opdrachtgever
bam
 Wonen
Bnr. 025

project **Waelse Weelde - 's-Gravensande**
 onderwerp woningtype Ek get.
 zolder
 koperopties

projectnr. **50071**
 tekeningnr. **V-025-2**

schaal 1:50 tekenaar MRo style style (wijz)/datum (-): (-): 04-10-202