


EV.EL.6.2
Dubbele geschakelde spatwaterdichte wandcontactdoos aan de gevel

EV.EL.19
Extra enkele wandcontactdoos op aparte groep (tot 3,7 kW)

WK.KN.10905
Leidingwerk keuken conform basis culinair

EV.EL.28
Enkele wandcontactdoos bij een schakelaar

WK.SN.7210
Leidingwerk sanitair volgens basis

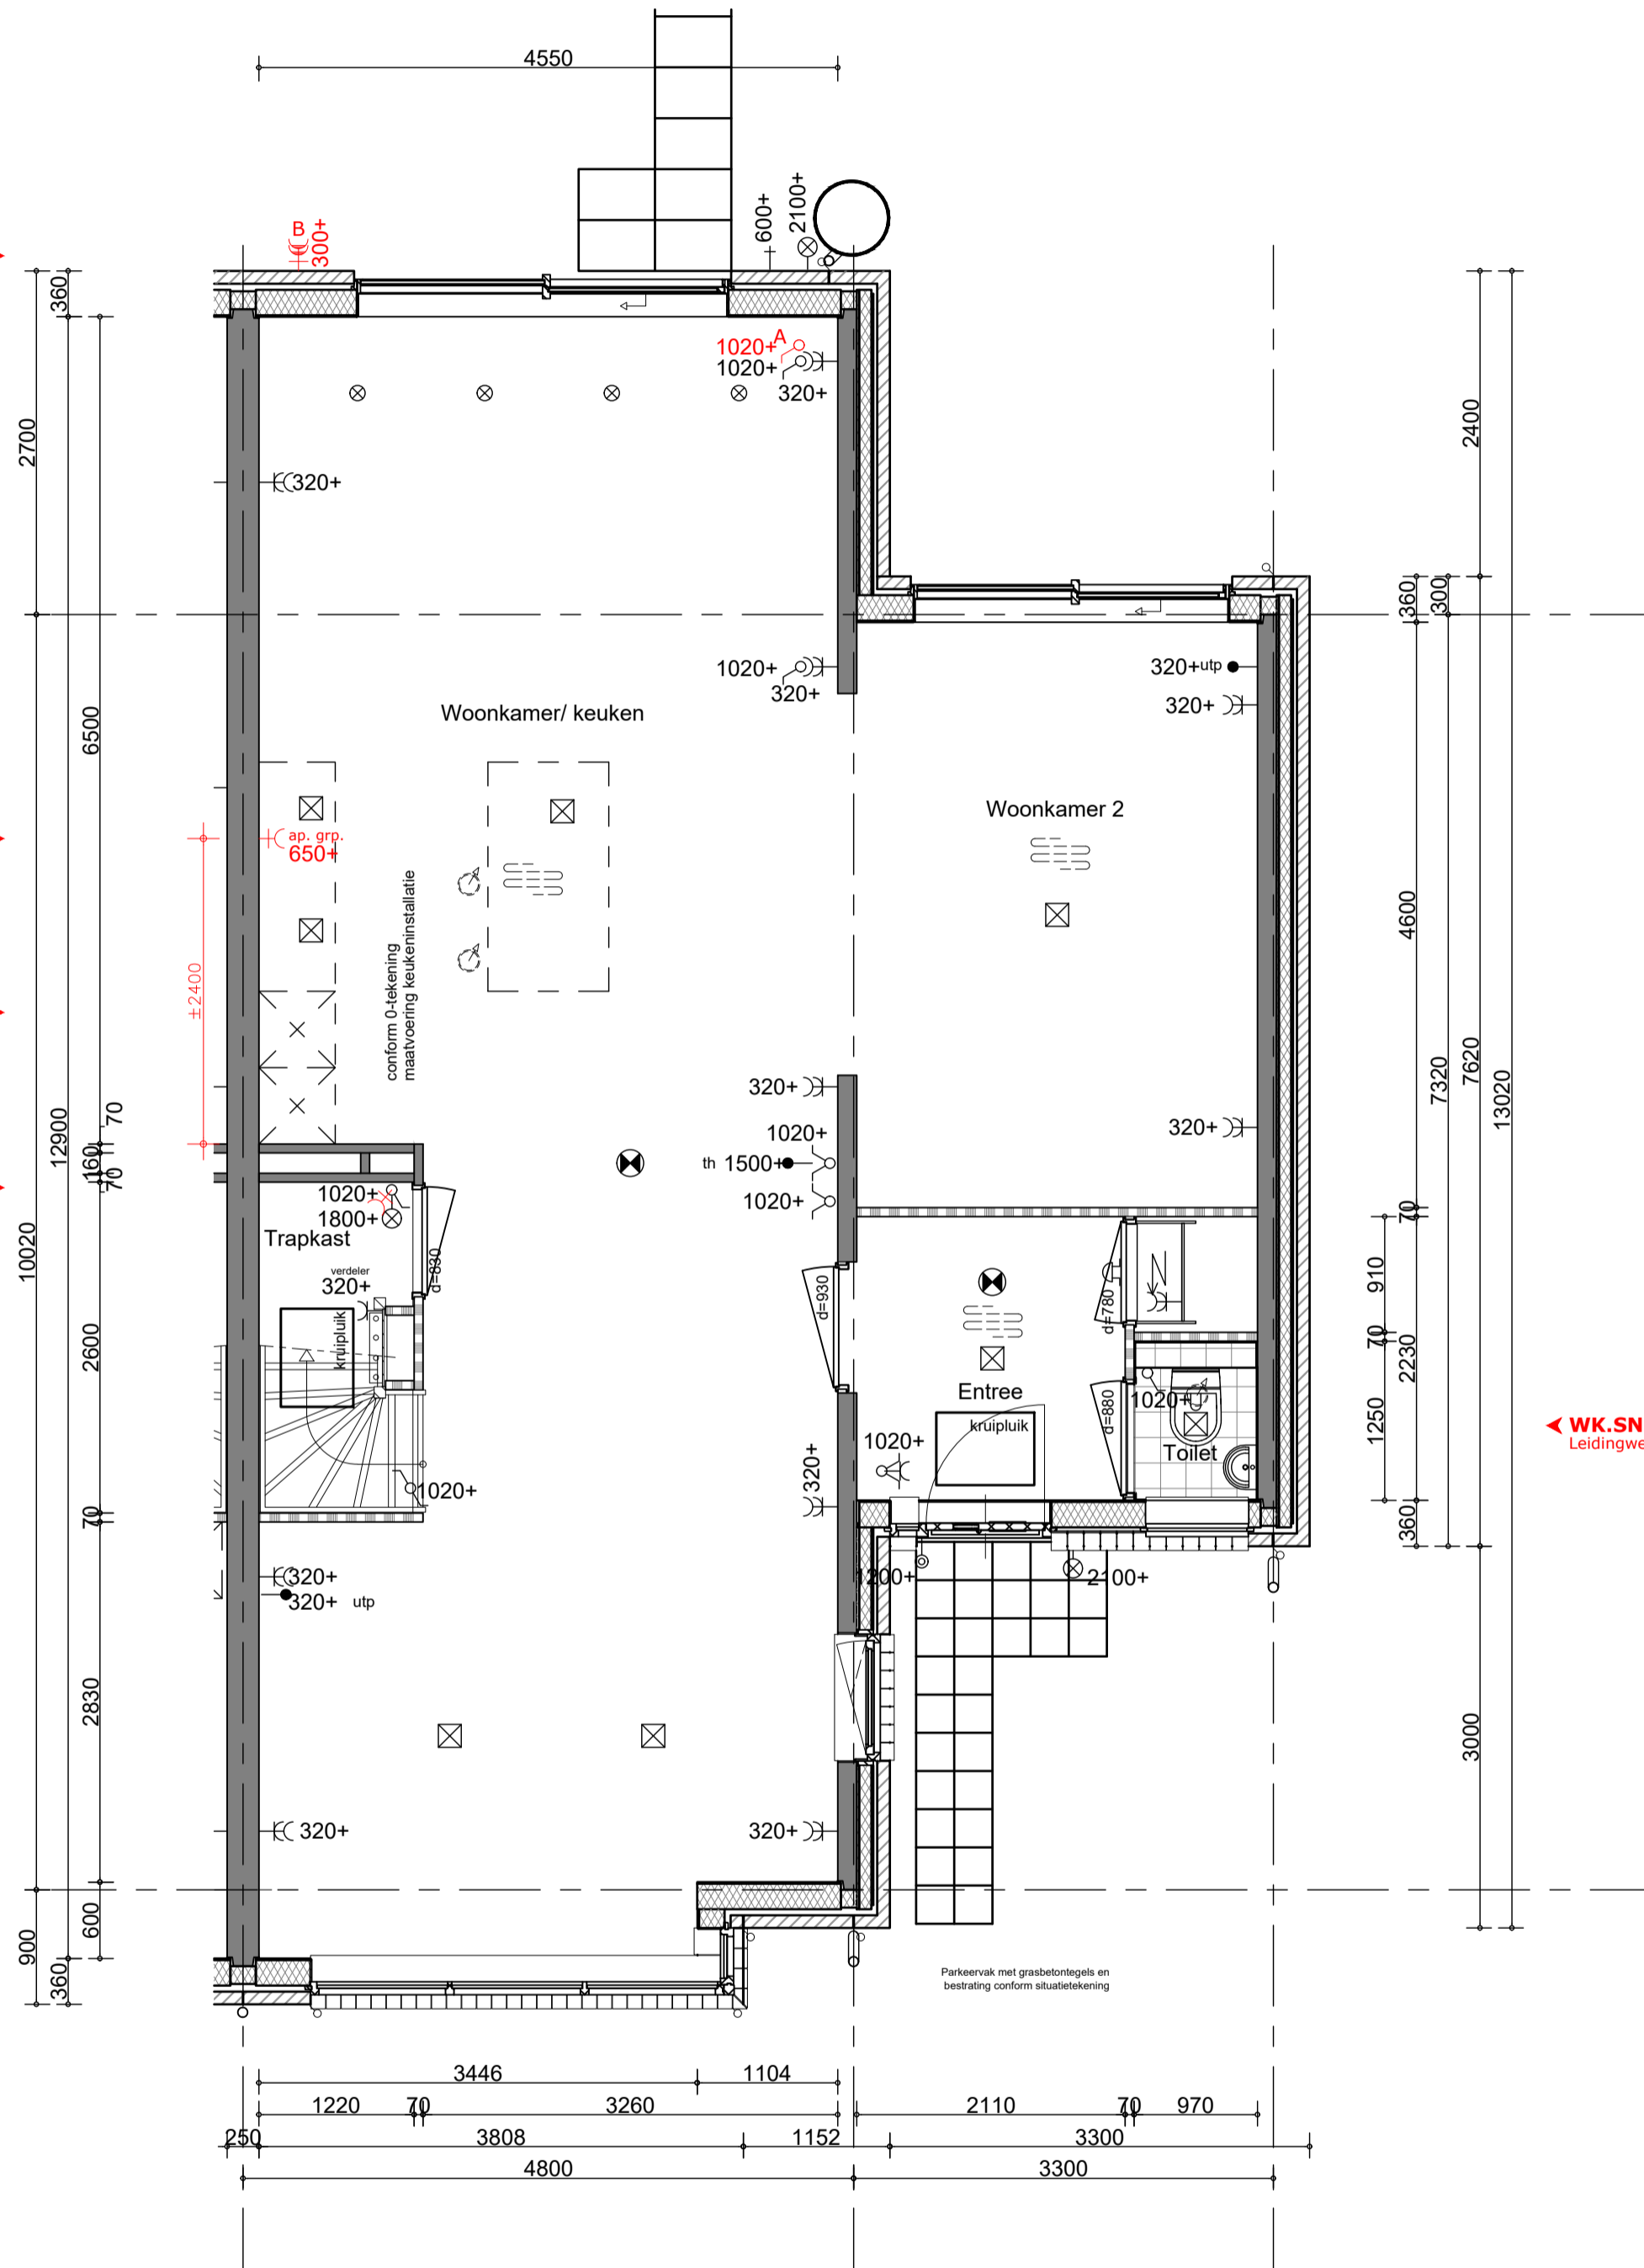

V0.IV0.486.2
Indelingsvariant: Culinair 2

**Handtekening
akkoord**

koper:.....
d.d.

opmerking:
- niet op schaal, uitsluitend bestemd voor koperskeuze!
- maatvoering betreft circa maten en is indicatief
- positie ventilatie punten is indicatief en nader te bepalen door een installateur

opdrachtgever



Bnr. 028

project **Waelse Weelde - 's-Gravenzande**

onderwerp
woningtype Eks ges.
begane grond
koperopties

projectnr. **50071**

tekeningnr.
V-028-0


schaal
1:50

tekenaar
MRo

style
style

(wijz)/datum
(-): 04-10-2022



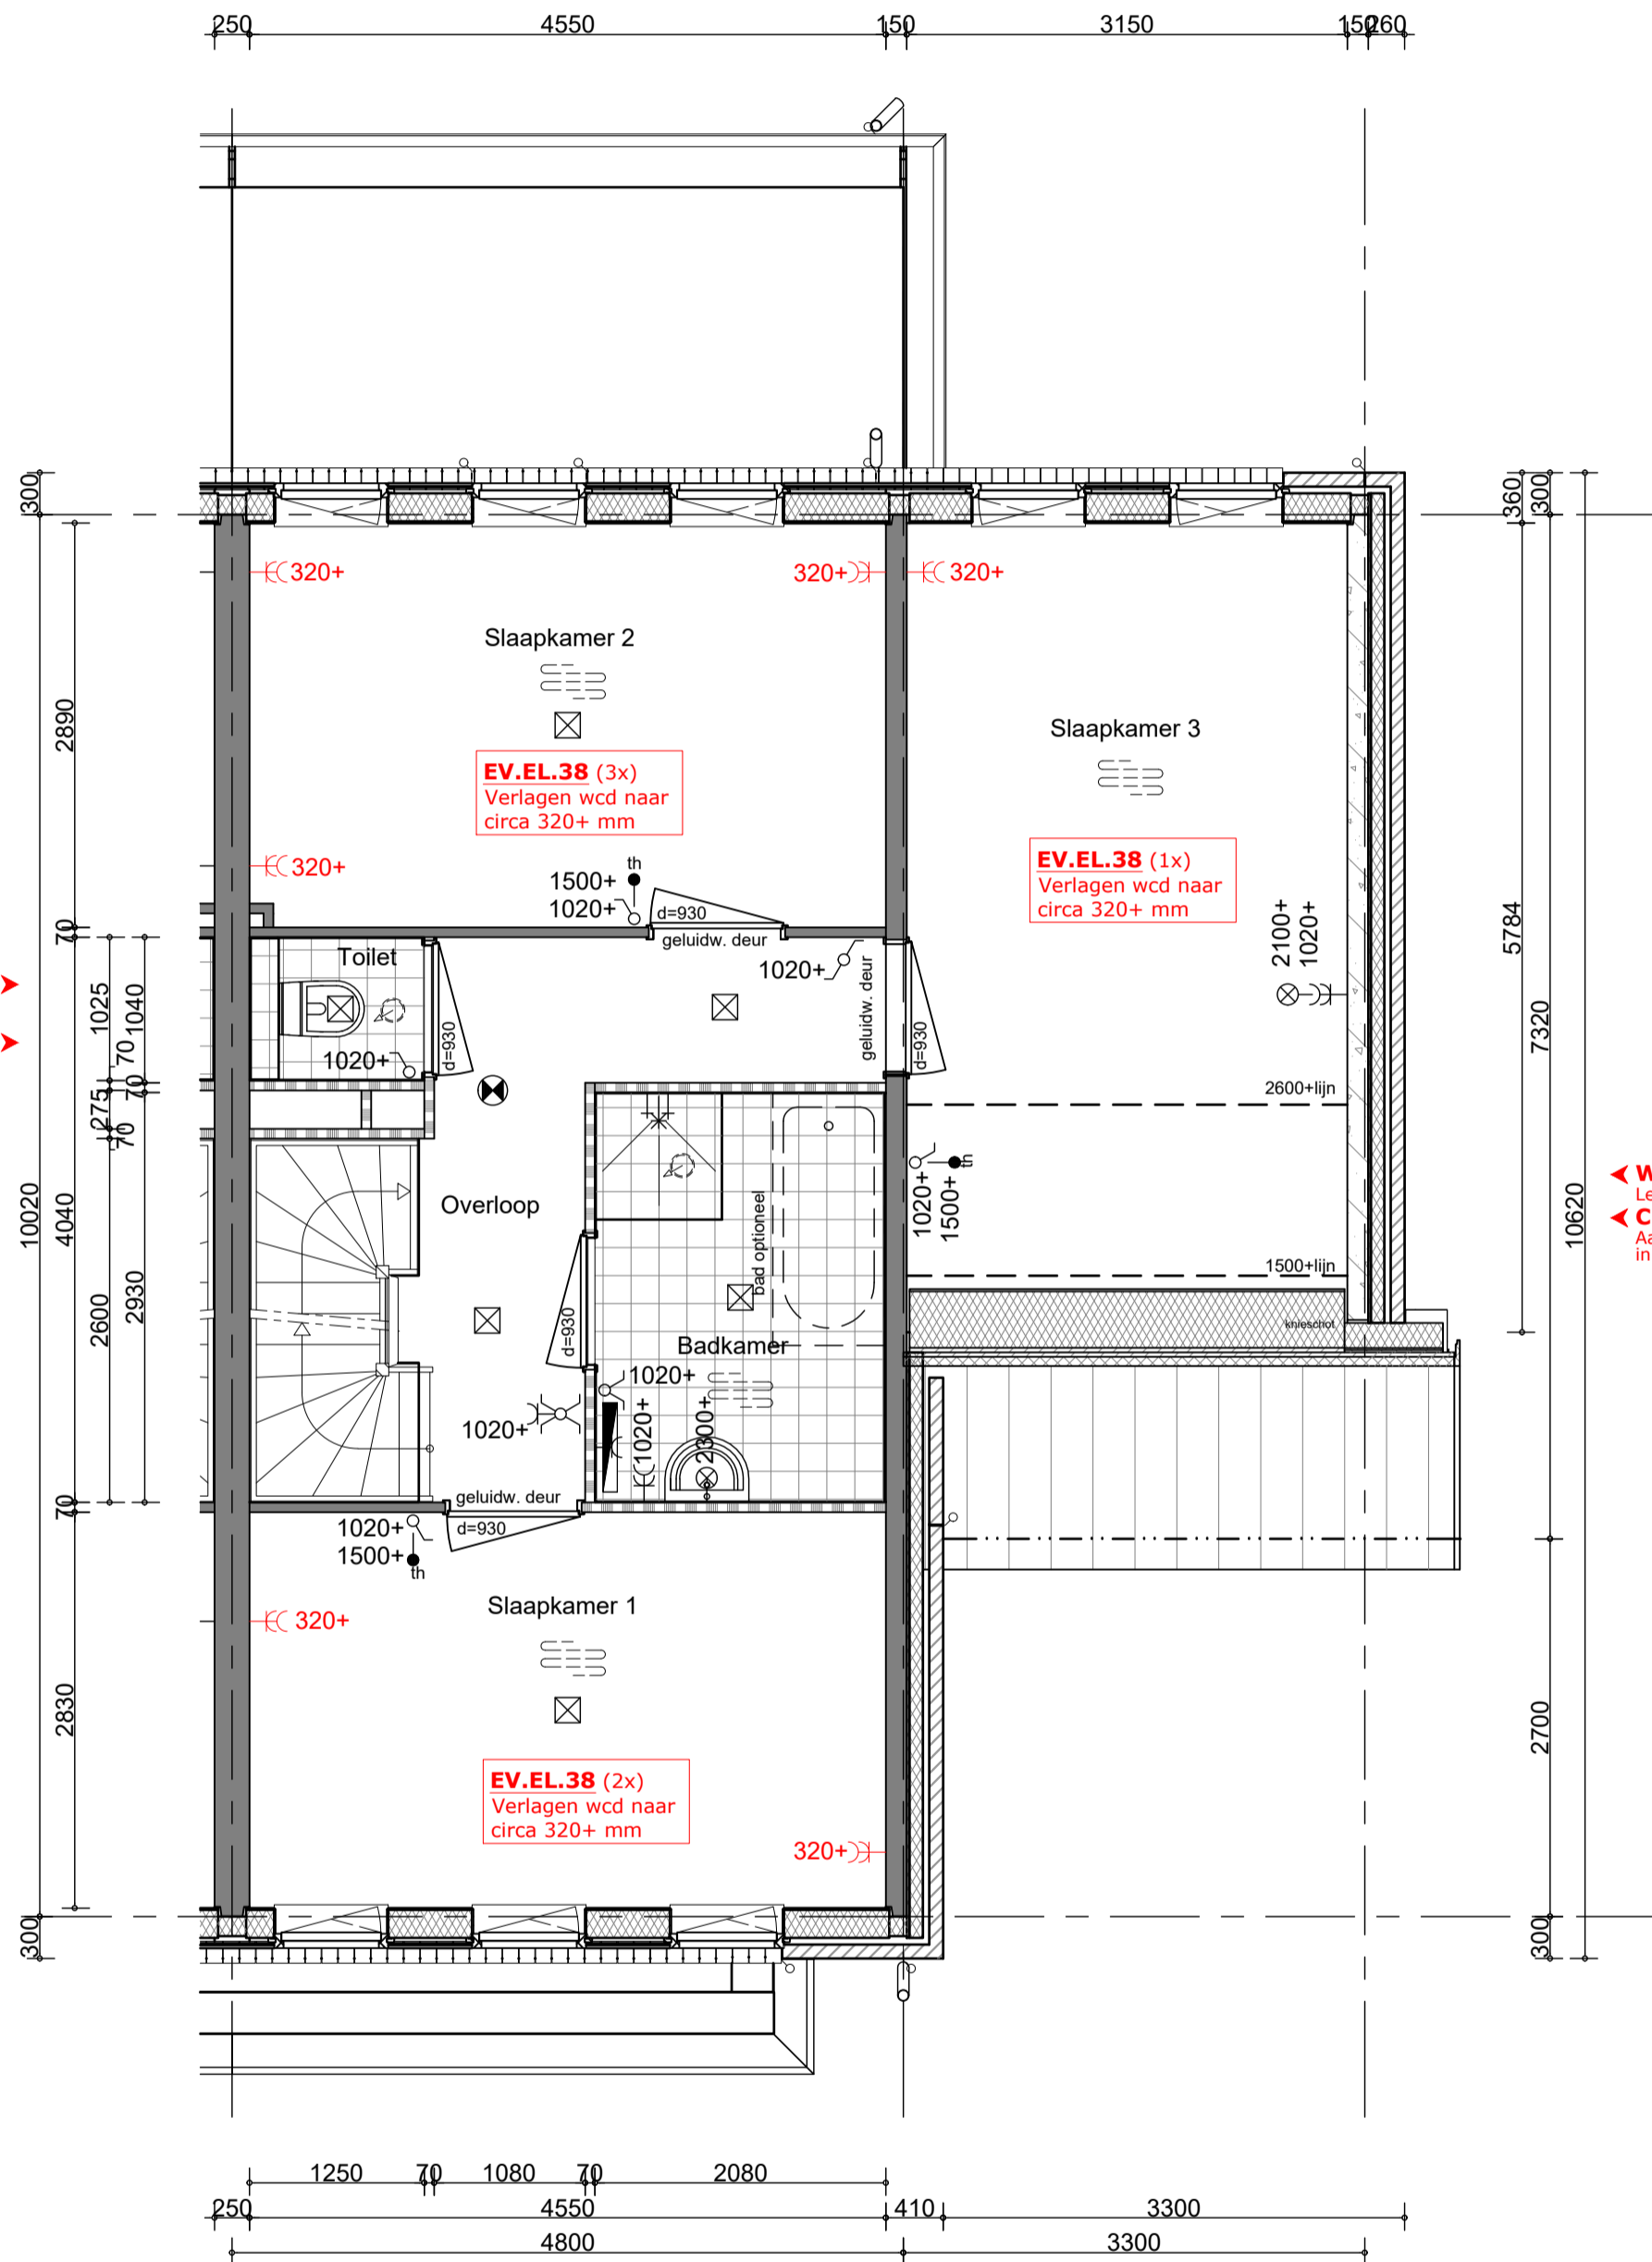

CE.LO.142
 Aansluitmogelijkheid voor
 fontein met vloerbuis
WK.SN.7210
 Leidingwerk sanitair volgens basis

WK.SN.7210
 Leidingwerk sanitair volgens basis
CE.LO.39.1
 Aansluitpunt voor een ligbad
 in de badkamer

V1.IV1.368
 Basisindeling 1e verdieping

**Handtekening
 akkoord**

koper:.....
 d.d.

opmerking:
 - niet op schaal, uitsluitend bestemd voor
 koperskeuze!
 - maatvoering betreft circa maten en is indicatief
 - positie ventilatie punten is indicatief en nader te
 bepalen door een installateur

opdrachtgever



Bnr. 028

project

Waelse Weelde - 's-Gravenzande

onderwerp

woningtype Eks ges.
 verdieping
 koperopties

projectnr. **50071**

tekeningnr.
V-028-1

schaal

1:50

tekenaar

MRo


style

style

(wijz)/datum

(-): 04-10-2022



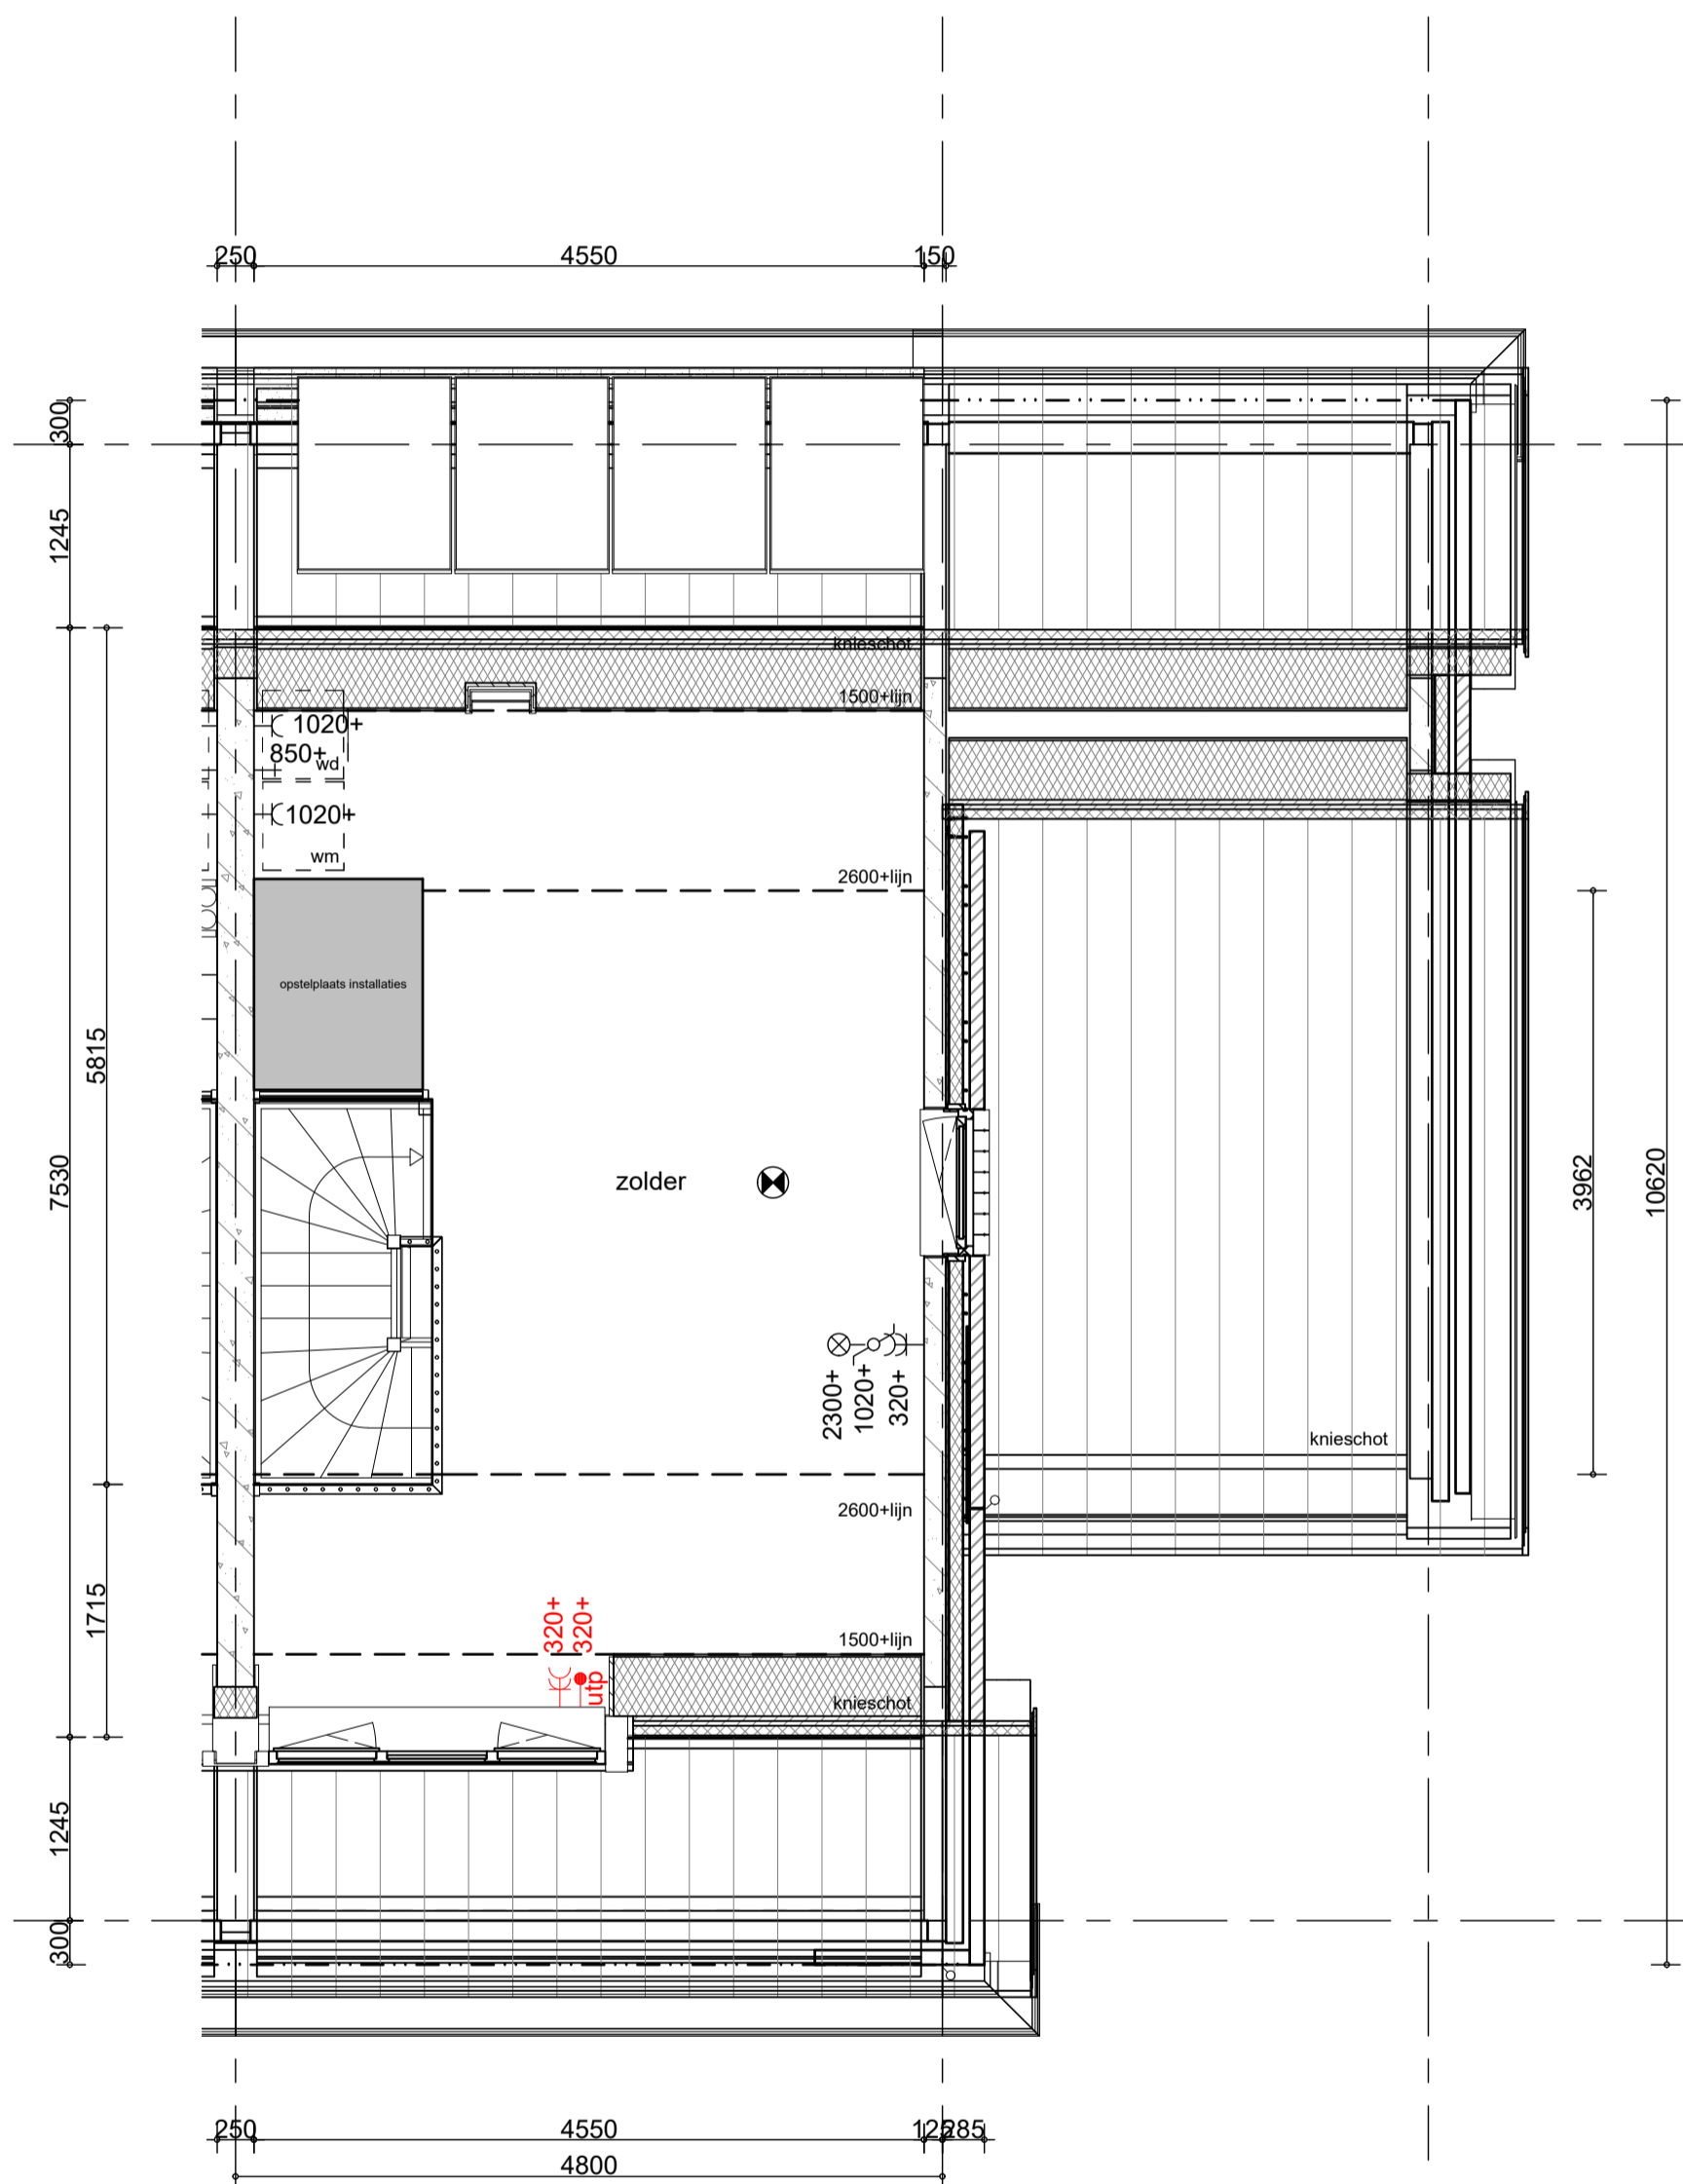

CE.DO.5 ▶
 Extra aansluitpunt voor
 data-aansluiting (CAT6-RJ45)
EV.EL.26 ▶
 Dubbele wandcontactdoos

V2.IV2.629
 Basisindeling 2e verdieping

**Handtekening
 akkoord**
 koper:.....
 d.d.

opmerking:
 - niet op schaal, uitsluitend bestemd voor
 koperskeuze!
 - maatvoering betreft circa maten en is indicatief
 - positie ventilatie punten is indicatief en nader te
 bepalen door een installateur

opdrachtgever bam Wonen Bnr. 028	project Waelse Weelde - 's-Gravenzande	projectnr. 50071
	onderwerp woningtype Eks ges. zolder koperopties	tekeningnr. V-028-2
schaal 1:50	tekenaar MRo	style style
		(wijz)/datum (-): 04-10-2022