

EV.EL.6.2
Dubbele geschakelde spatwaterdichte wandcontactdoos aan de gevel


EV.EL.28
Enkele wandcontactdoos bij een schakelaar

WK.KN.10904
Leidingwerk keuken conform basis

WK.SN.7210
Leidingwerk sanitair volgens basis

EV.EL.19
Extra enkele wandcontactdoos op aparte groep (tot 3,7 kW)

EV.EL.71
Verplaatsen bestaand aansluitpunt

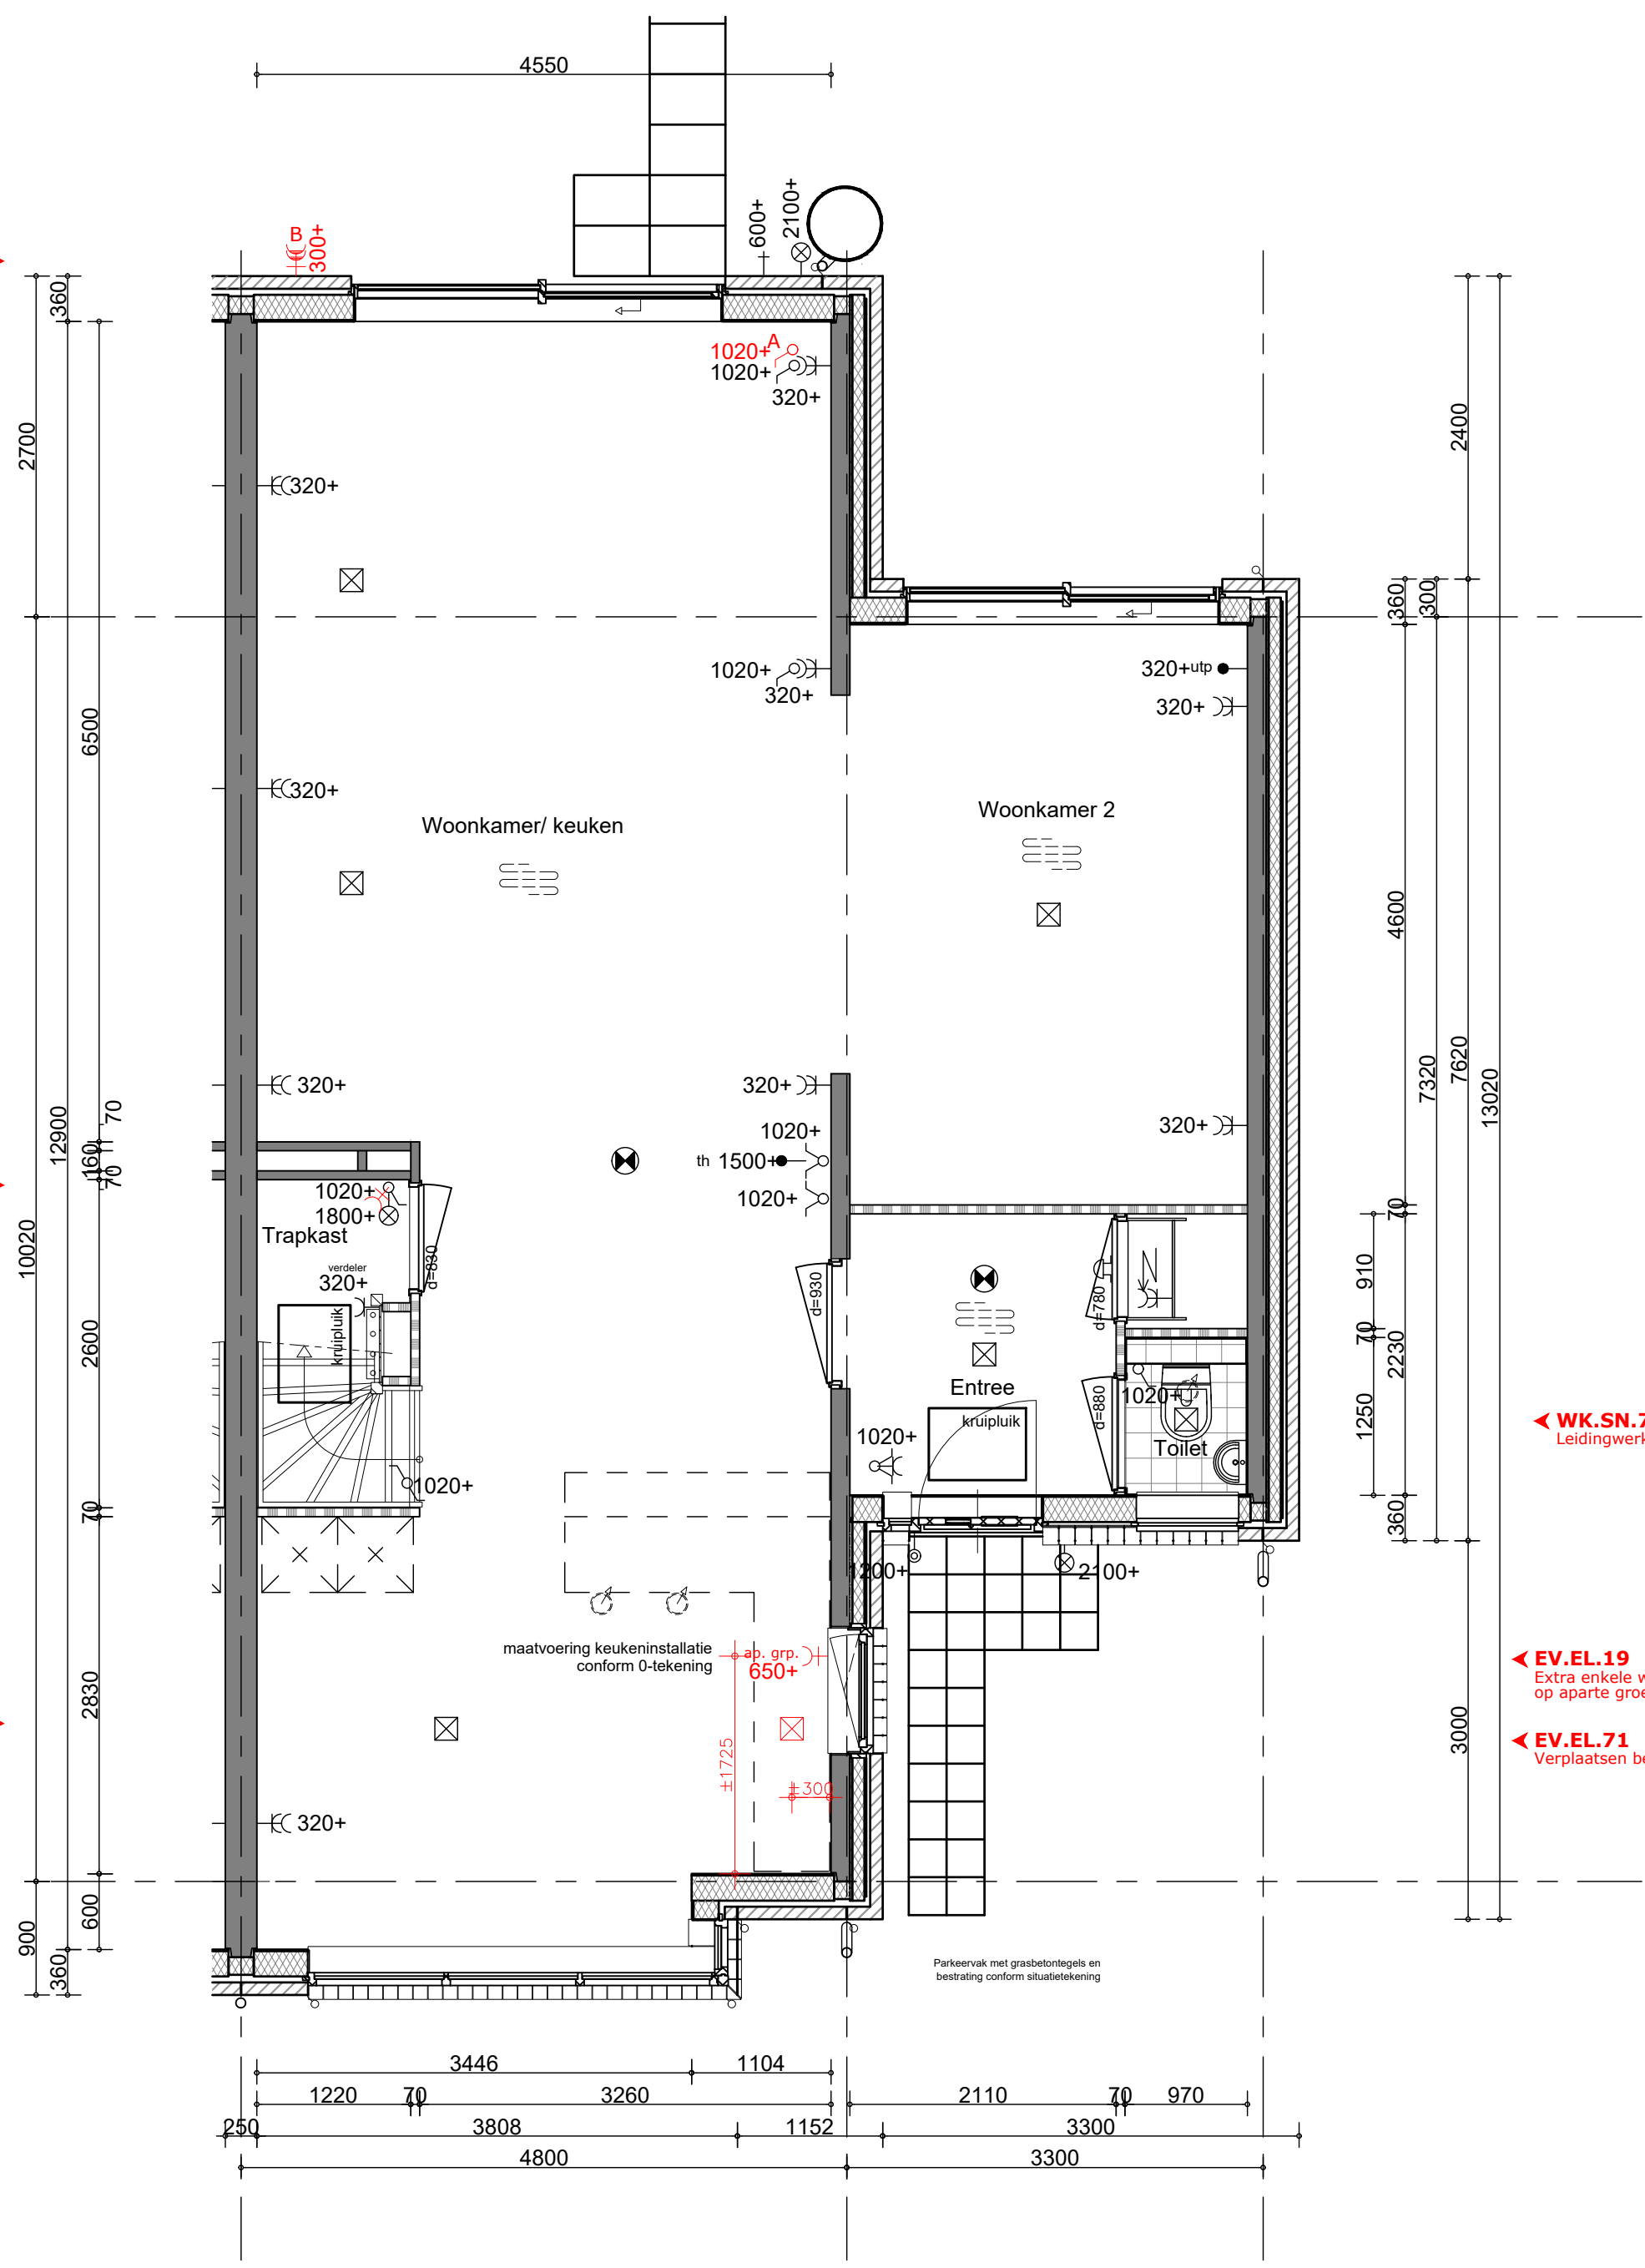



V0.IV0.488
Basisindeling begane grond

Handtekening akkoord
koper:.....
d.d.

opmerking:
- niet op schaal, uitsluitend bestemd voor koperskeuze!
- maatvoering betreft circa maten en is indicatief
- positie ventilatie punten is indicatief en nader te bepalen door een installateur

opdrachtgever		project	
bam Wonen		Waelse Weelde - 's-Gravenzande	
Bnr. 004		onderwerp	projectnr.
		woningtype Eks ges. begane grond koperopties	50071
		schaal	tekeningnr.
		1:50	V-004-0
		tekenaar	(wijz)/datum
		MRO	(-): 04-10-2022
		style	

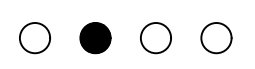

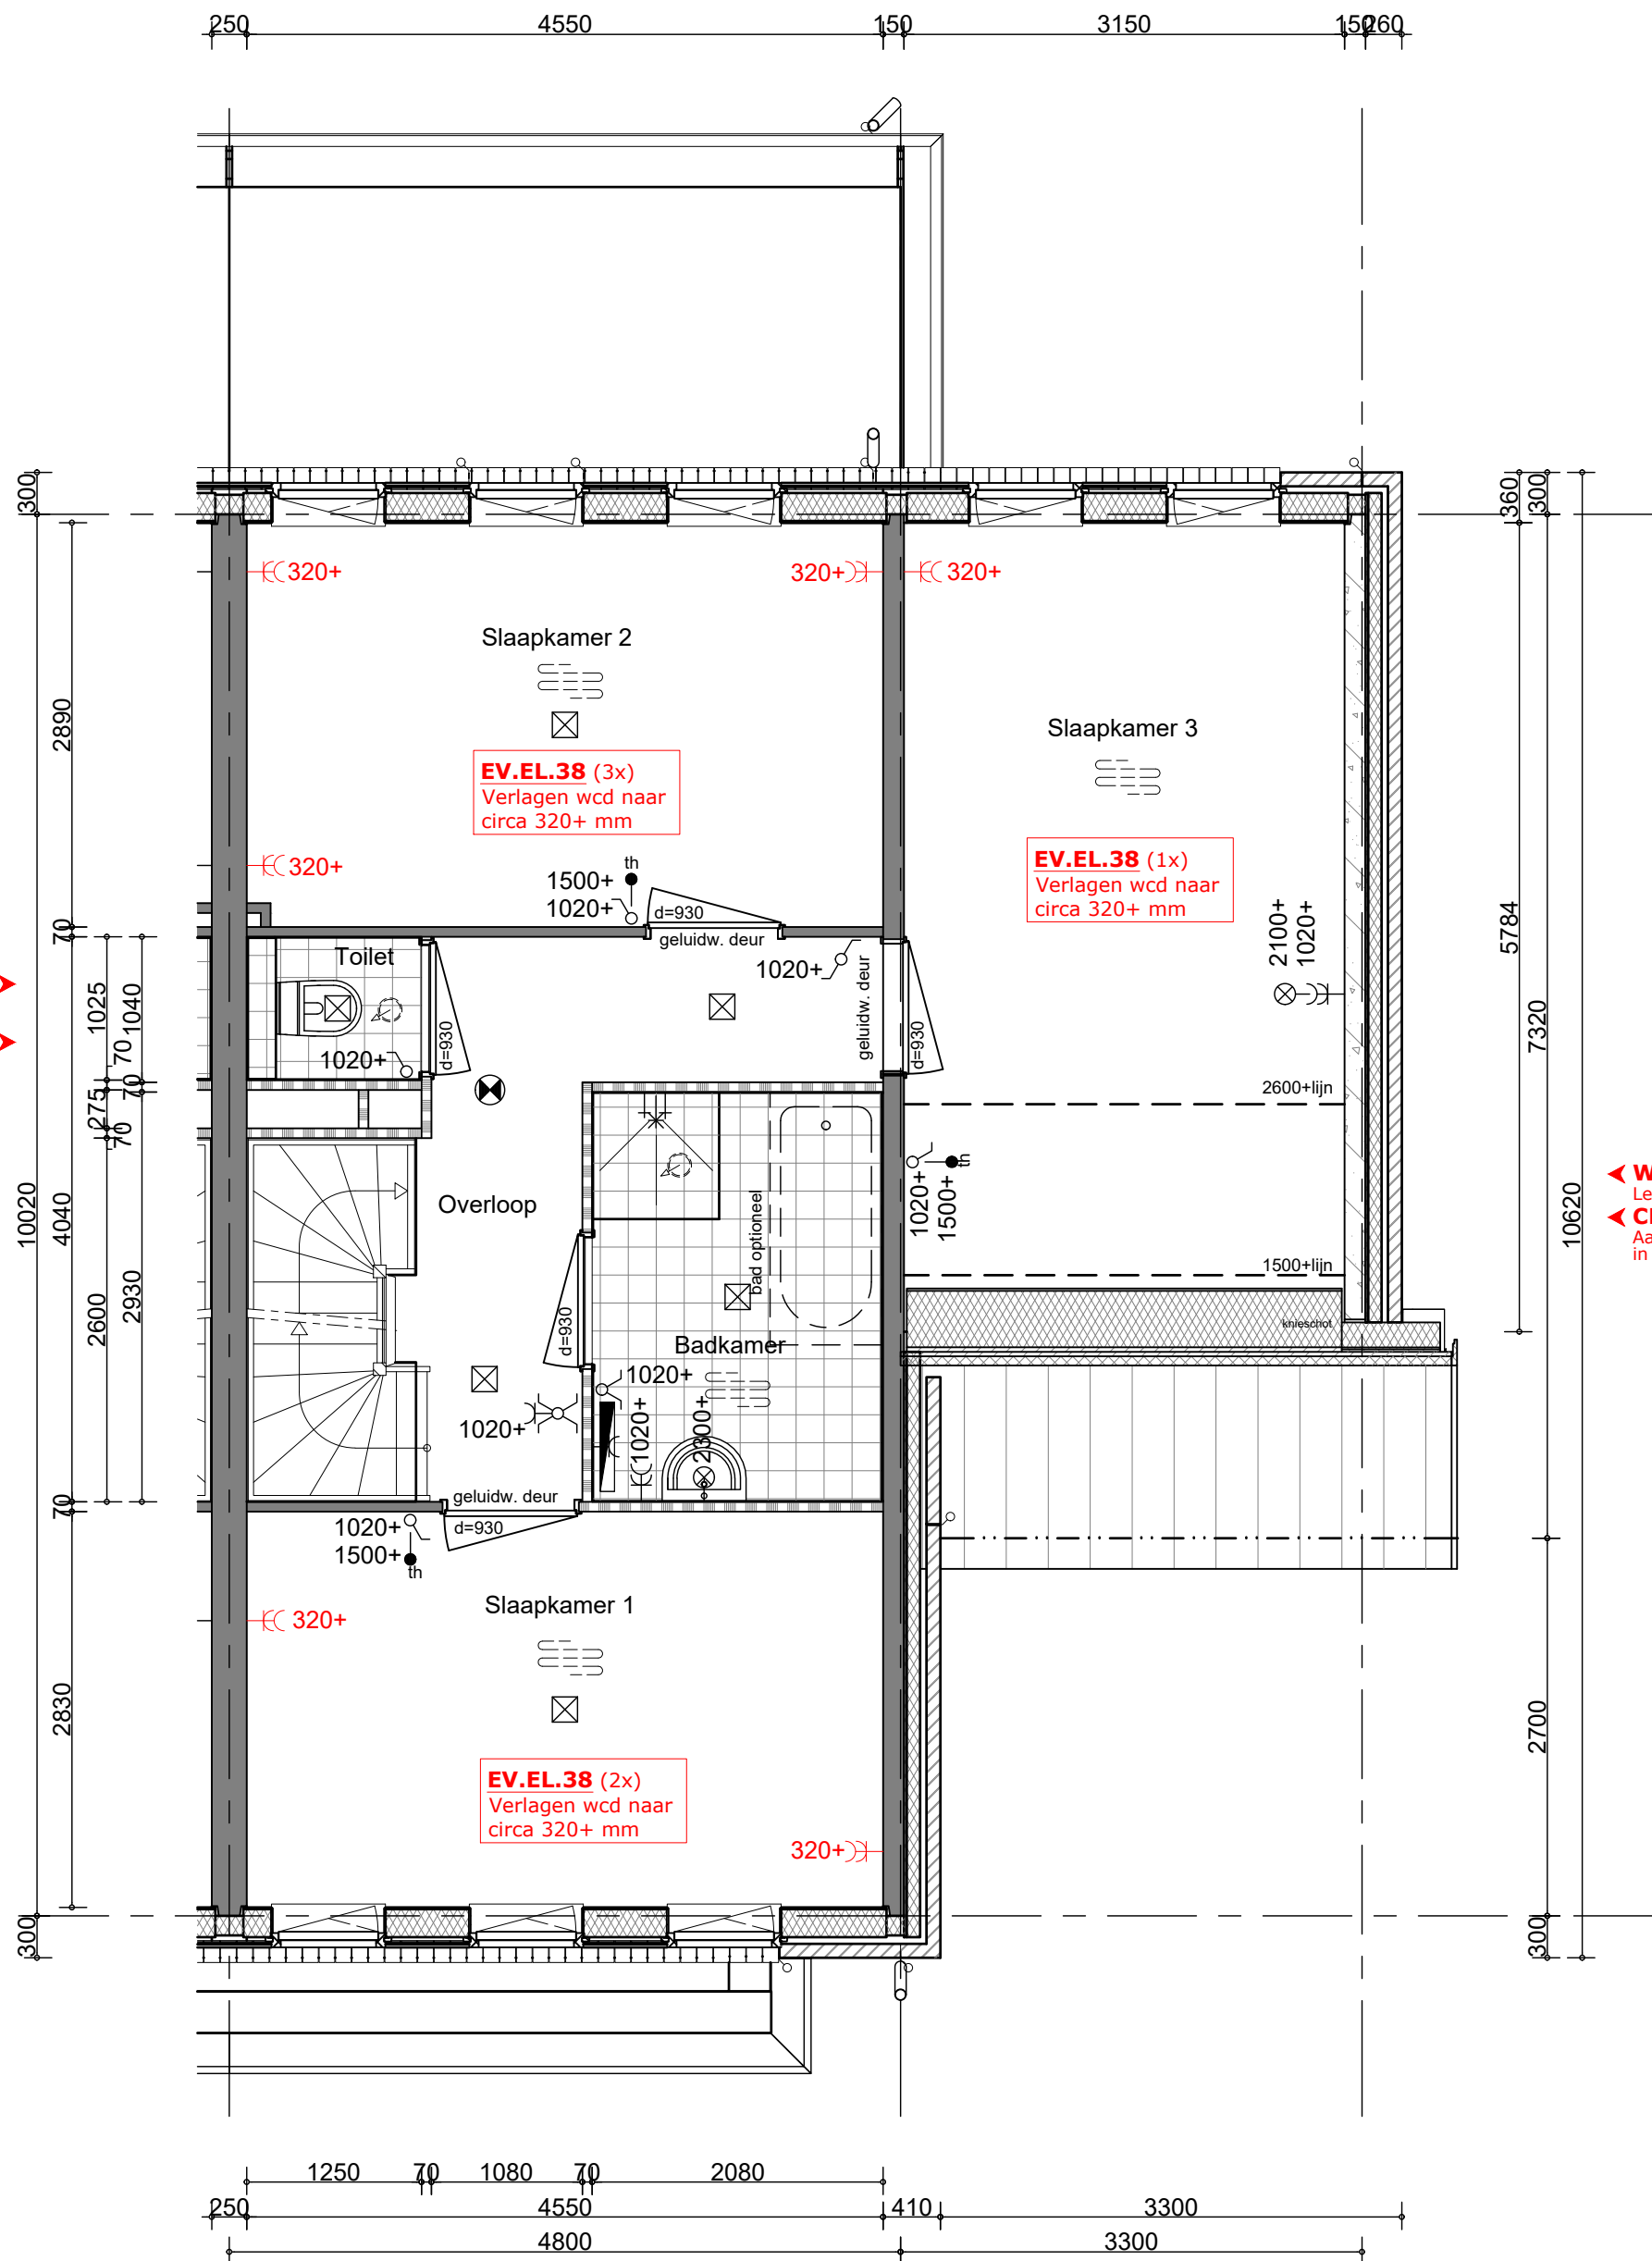

CE.LO.142
 Aansluitmogelijkheid voor
 fontein met vloerbuis
WK.SN.7210
 Leidingwerk sanitair volgens basis

WK.SN.7210
 Leidingwerk sanitair volgens basis
CE.LO.39.1
 Aansluitpunt voor een ligbad
 in de badkamer

V1.IV1.368
 Basisindeling 1e verdieping

**Handtekening
 akkoord**

koper:.....
 d.d.

opmerking:
 - niet op schaal, uitsluitend bestemd voor
 koperskeuze!
 - maatvoering betreft circa maten en is indicatief
 - positie ventilatie punten is indicatief en nader te
 bepalen door een installateur

opdrachtgever



Bnr. 004

project

Waelse Weelde - 's-Gravenzande

onderwerp

woningtype Eks ges.
 verdieping
 koperopties

projectnr. **50071**

tekeningnr. **V-004-1**

schaal

1:50

tekenaar


MRO

style

style

(wijz)/datum

(-): 04-10-2022

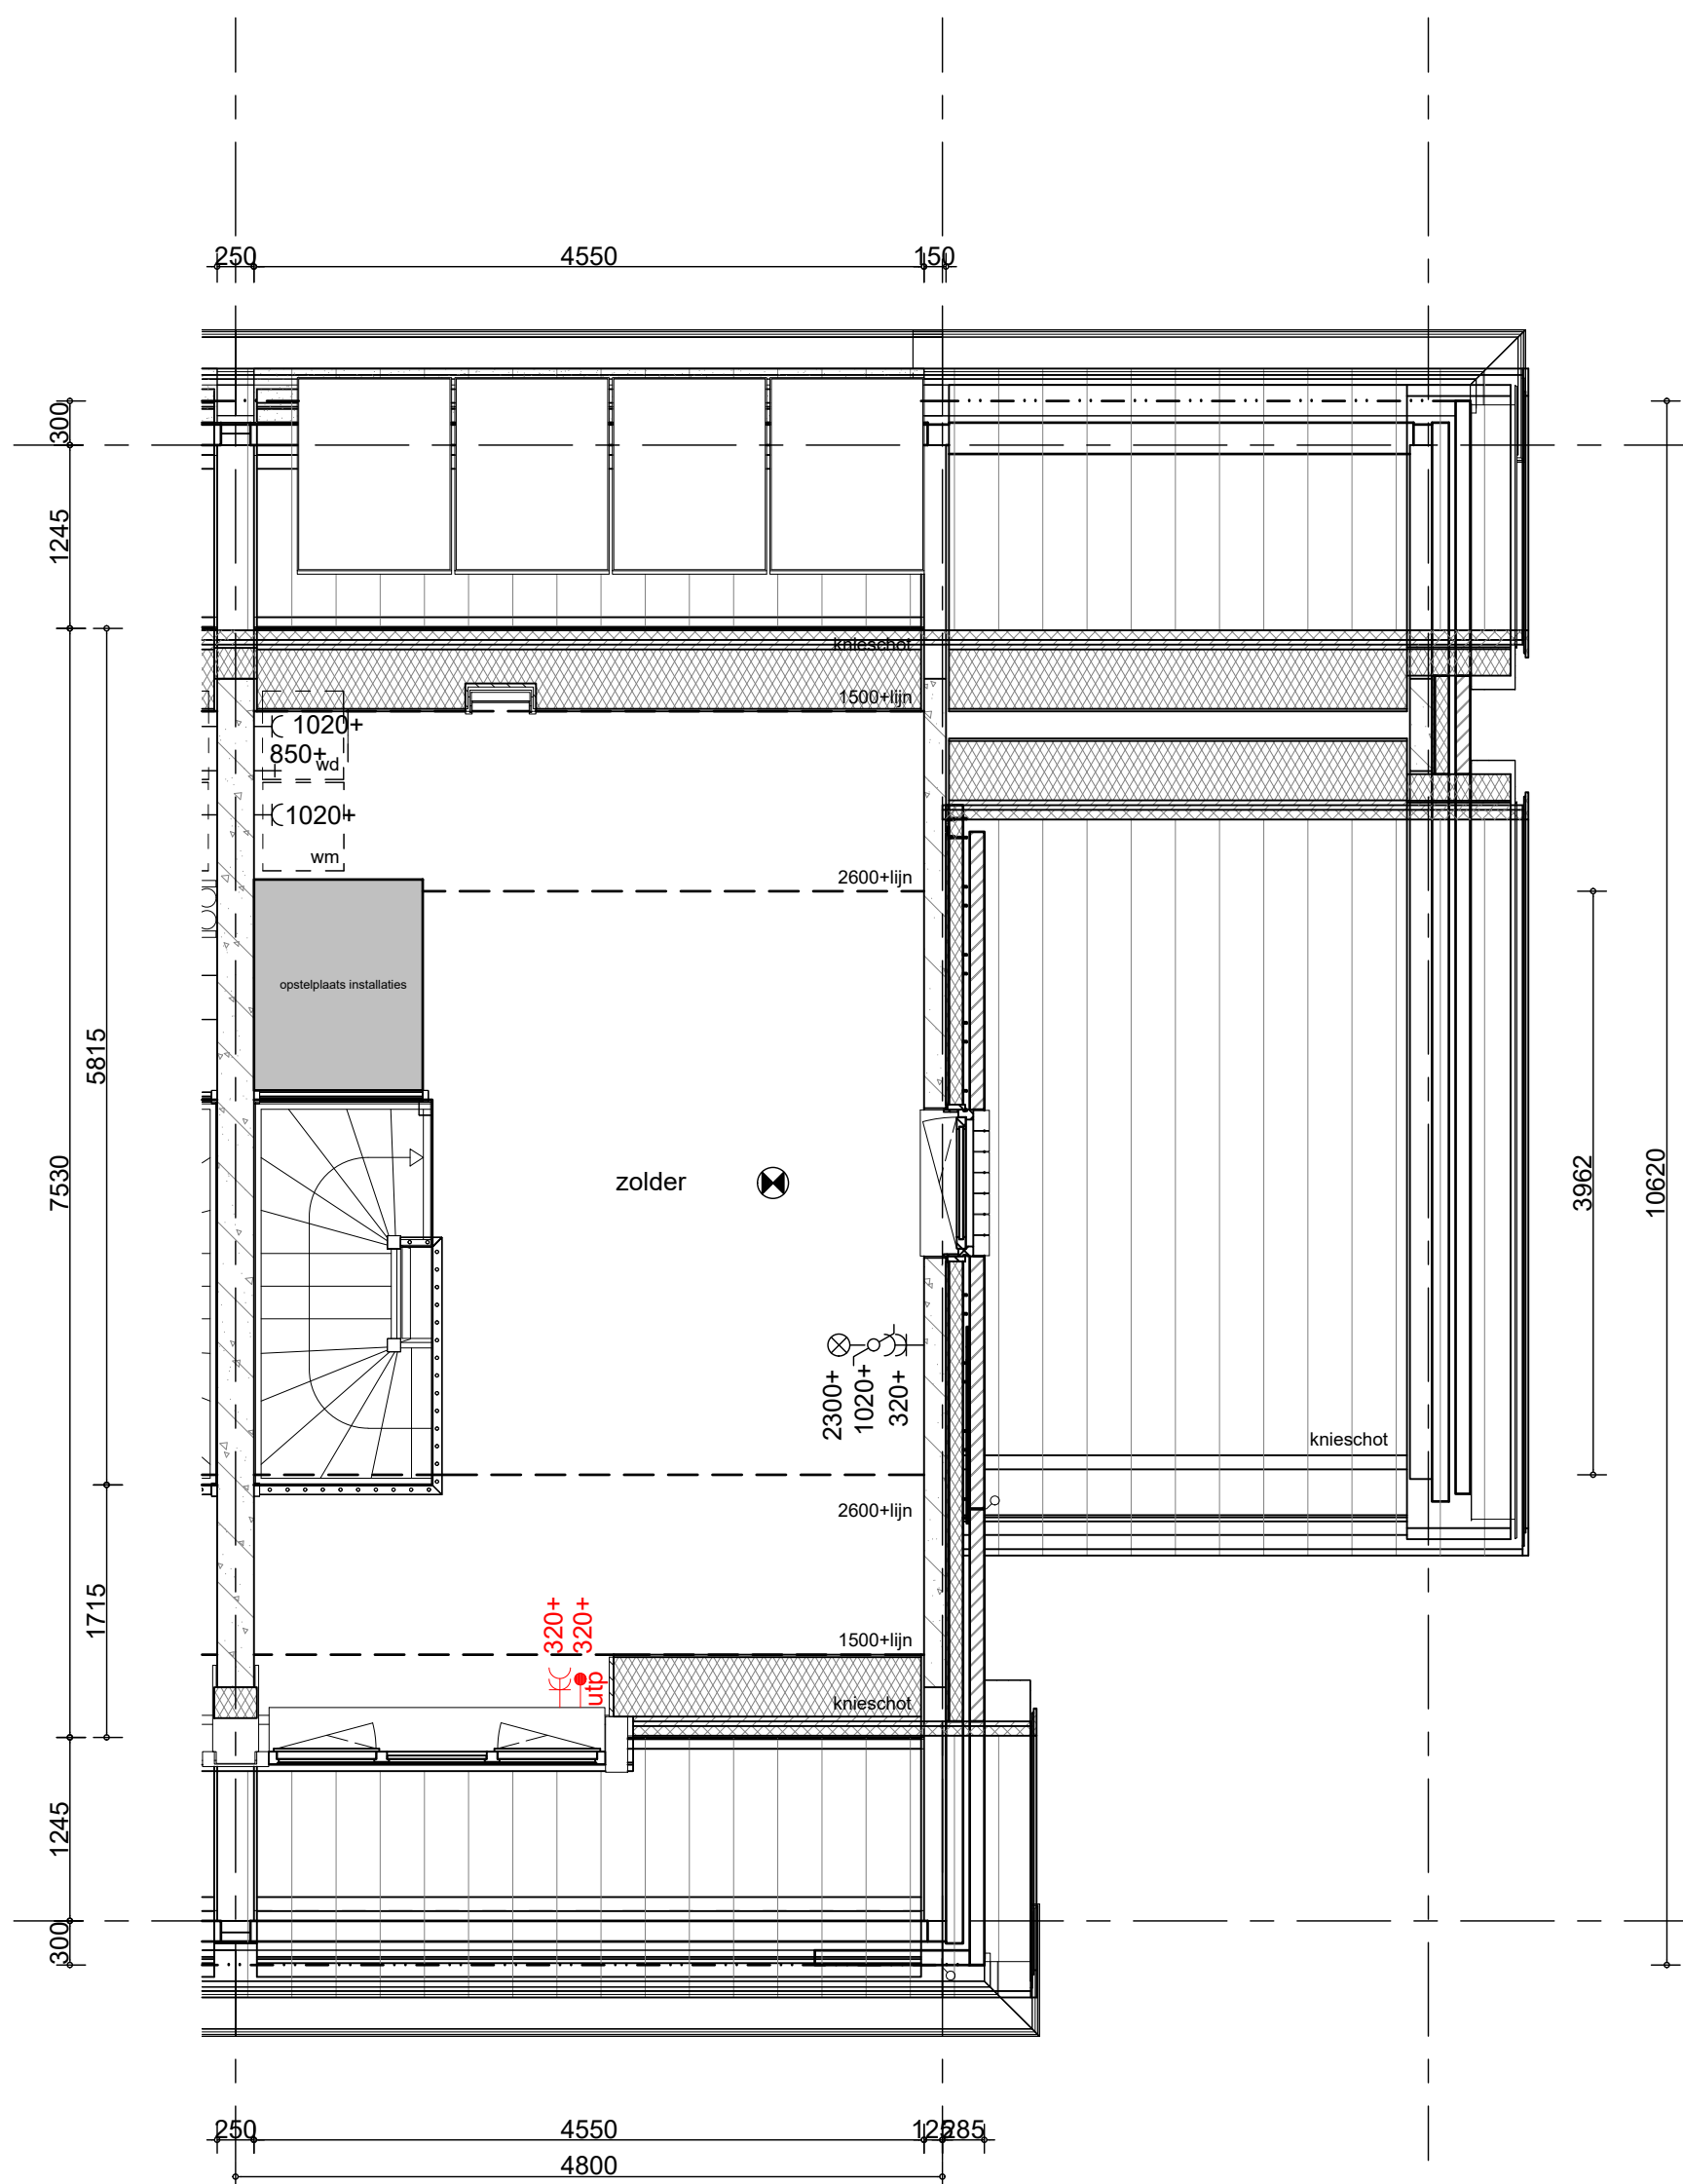

V2.IV2.629
Basisindeling 2e verdieping

**Handtekening
akkoord**

koper:.....

d.d.

opmerking:
- niet op schaal, uitsluitend bestemd voor
koperskeuze!
- maatvoering betreft circa maten en is indicatief
- positie ventilatie punten is indicatief en nader te
bepalen door een installateur

opdrachtgever



Bnr. 004

project

Waelse Weelde - 's-Gravenzande

onderwerp

woningtype Eks ges.
zolder
koperopties

projectnr. 50071

tekeningnr.
V-004-2

schaal

1:50

tekenaar

MRO

style

style

(wijz)/datum

(-): 04-10-2022