

◀ **EV.EL.6.2**
Dubbele geschakelde spatwaterdichte wandcontactdoos aan de gevel

◀ **EV.EL.19**
Extra enkele wandcontactdoos op aparte groep (tot 3,7 kW)

◀ **WK.KN.10905**
Leidingwerk keuken conform basis culinair

◀ **EV.EL.28**
Enkele wandcontactdoos bij een schakelaar


◀ **WK.SN.7210**
Leidingwerk sanitair volgens basis


V0.IV0.486.2
Indelingsvariant: Culinair 2

Handtekening akkoord
koper:.....
d.d.

opmerking:
- niet op schaal, uitsluitend bestemd voor koperskeuze!
- maatvoering betreft circa maten en is indicatief
- positie ventilatie punten is indicatief en nader te bepalen door een installateur

opdrachtgever bam Wonen Bnr. 005		project Waelse Weelde - 's-Gravenzande	projectnr. 50071
schaal 1:50		onderwerp woningtype Ek get. begane grond koperopties	tekeningnr. V-005-0
tekenaar MRO	style style	(wijz)/datum (-): 04-10-2022	

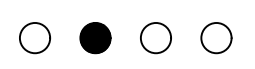

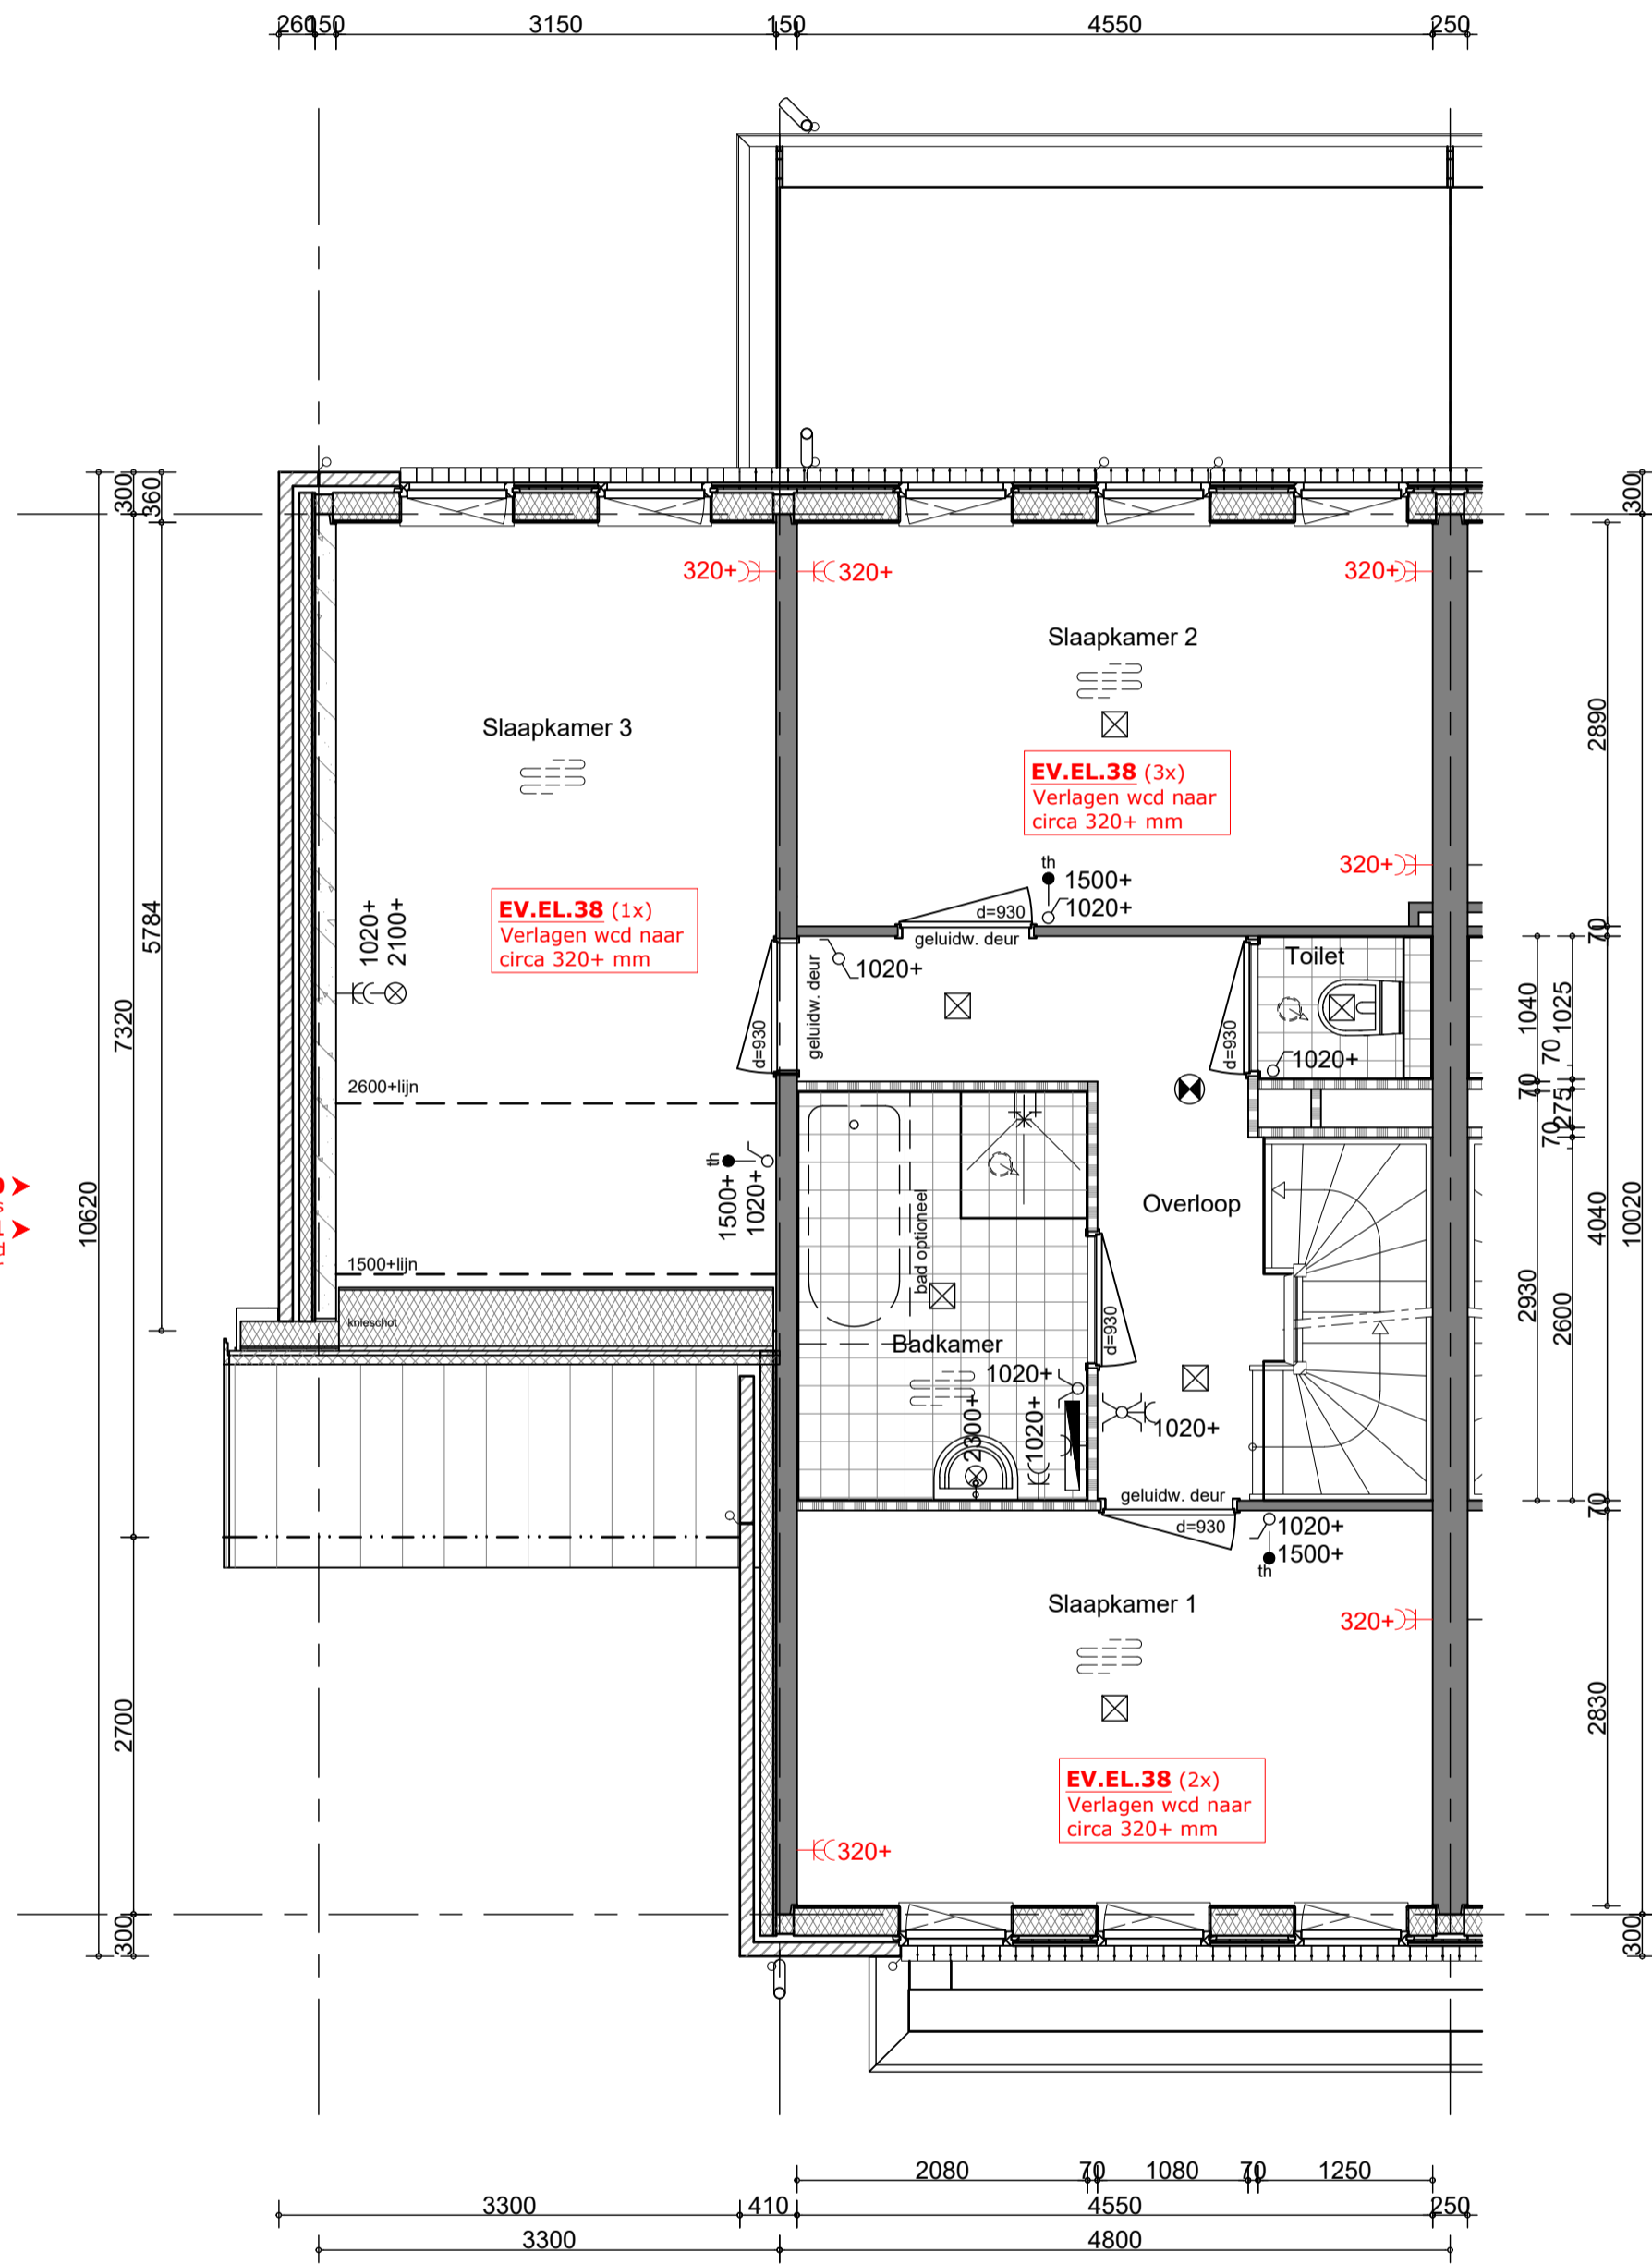

WK.SN.7210 ▶
Leidingwerk sanitair volgens basis
CE.LO.39.1 ▶
Aansluitpunt voor een ligbad
in de badkamer

◀ **CE.LO.142**
Aansluitmogelijkheid voor
fontein met vloerbuis
◀ **WK.SN.7210**
Leidingwerk sanitair volgens basis

V1.IV1.368
Basisindeling 1e verdieping

**Handtekening
akkoord**

koper:.....
d.d.

opmerking:
- niet op schaal, uitsluitend bestemd voor
koperskeuze!
- maatvoering betreft circa maten en is indicatief
- positie ventilatie punten is indicatief en nader te
bepalen door een installateur

opdrachtgever



Bnr. 005

project **Waelse Weelde - 's-Gravenzande**

onderwerp
woningtype Ek get.
verdieping
koperopties

projectnr. **50071**


tekeningnr. **V-005-1**

schaal
1:50

tekenaar
MRo

style
style

(wijz)/datum
(-): 04-10-2022

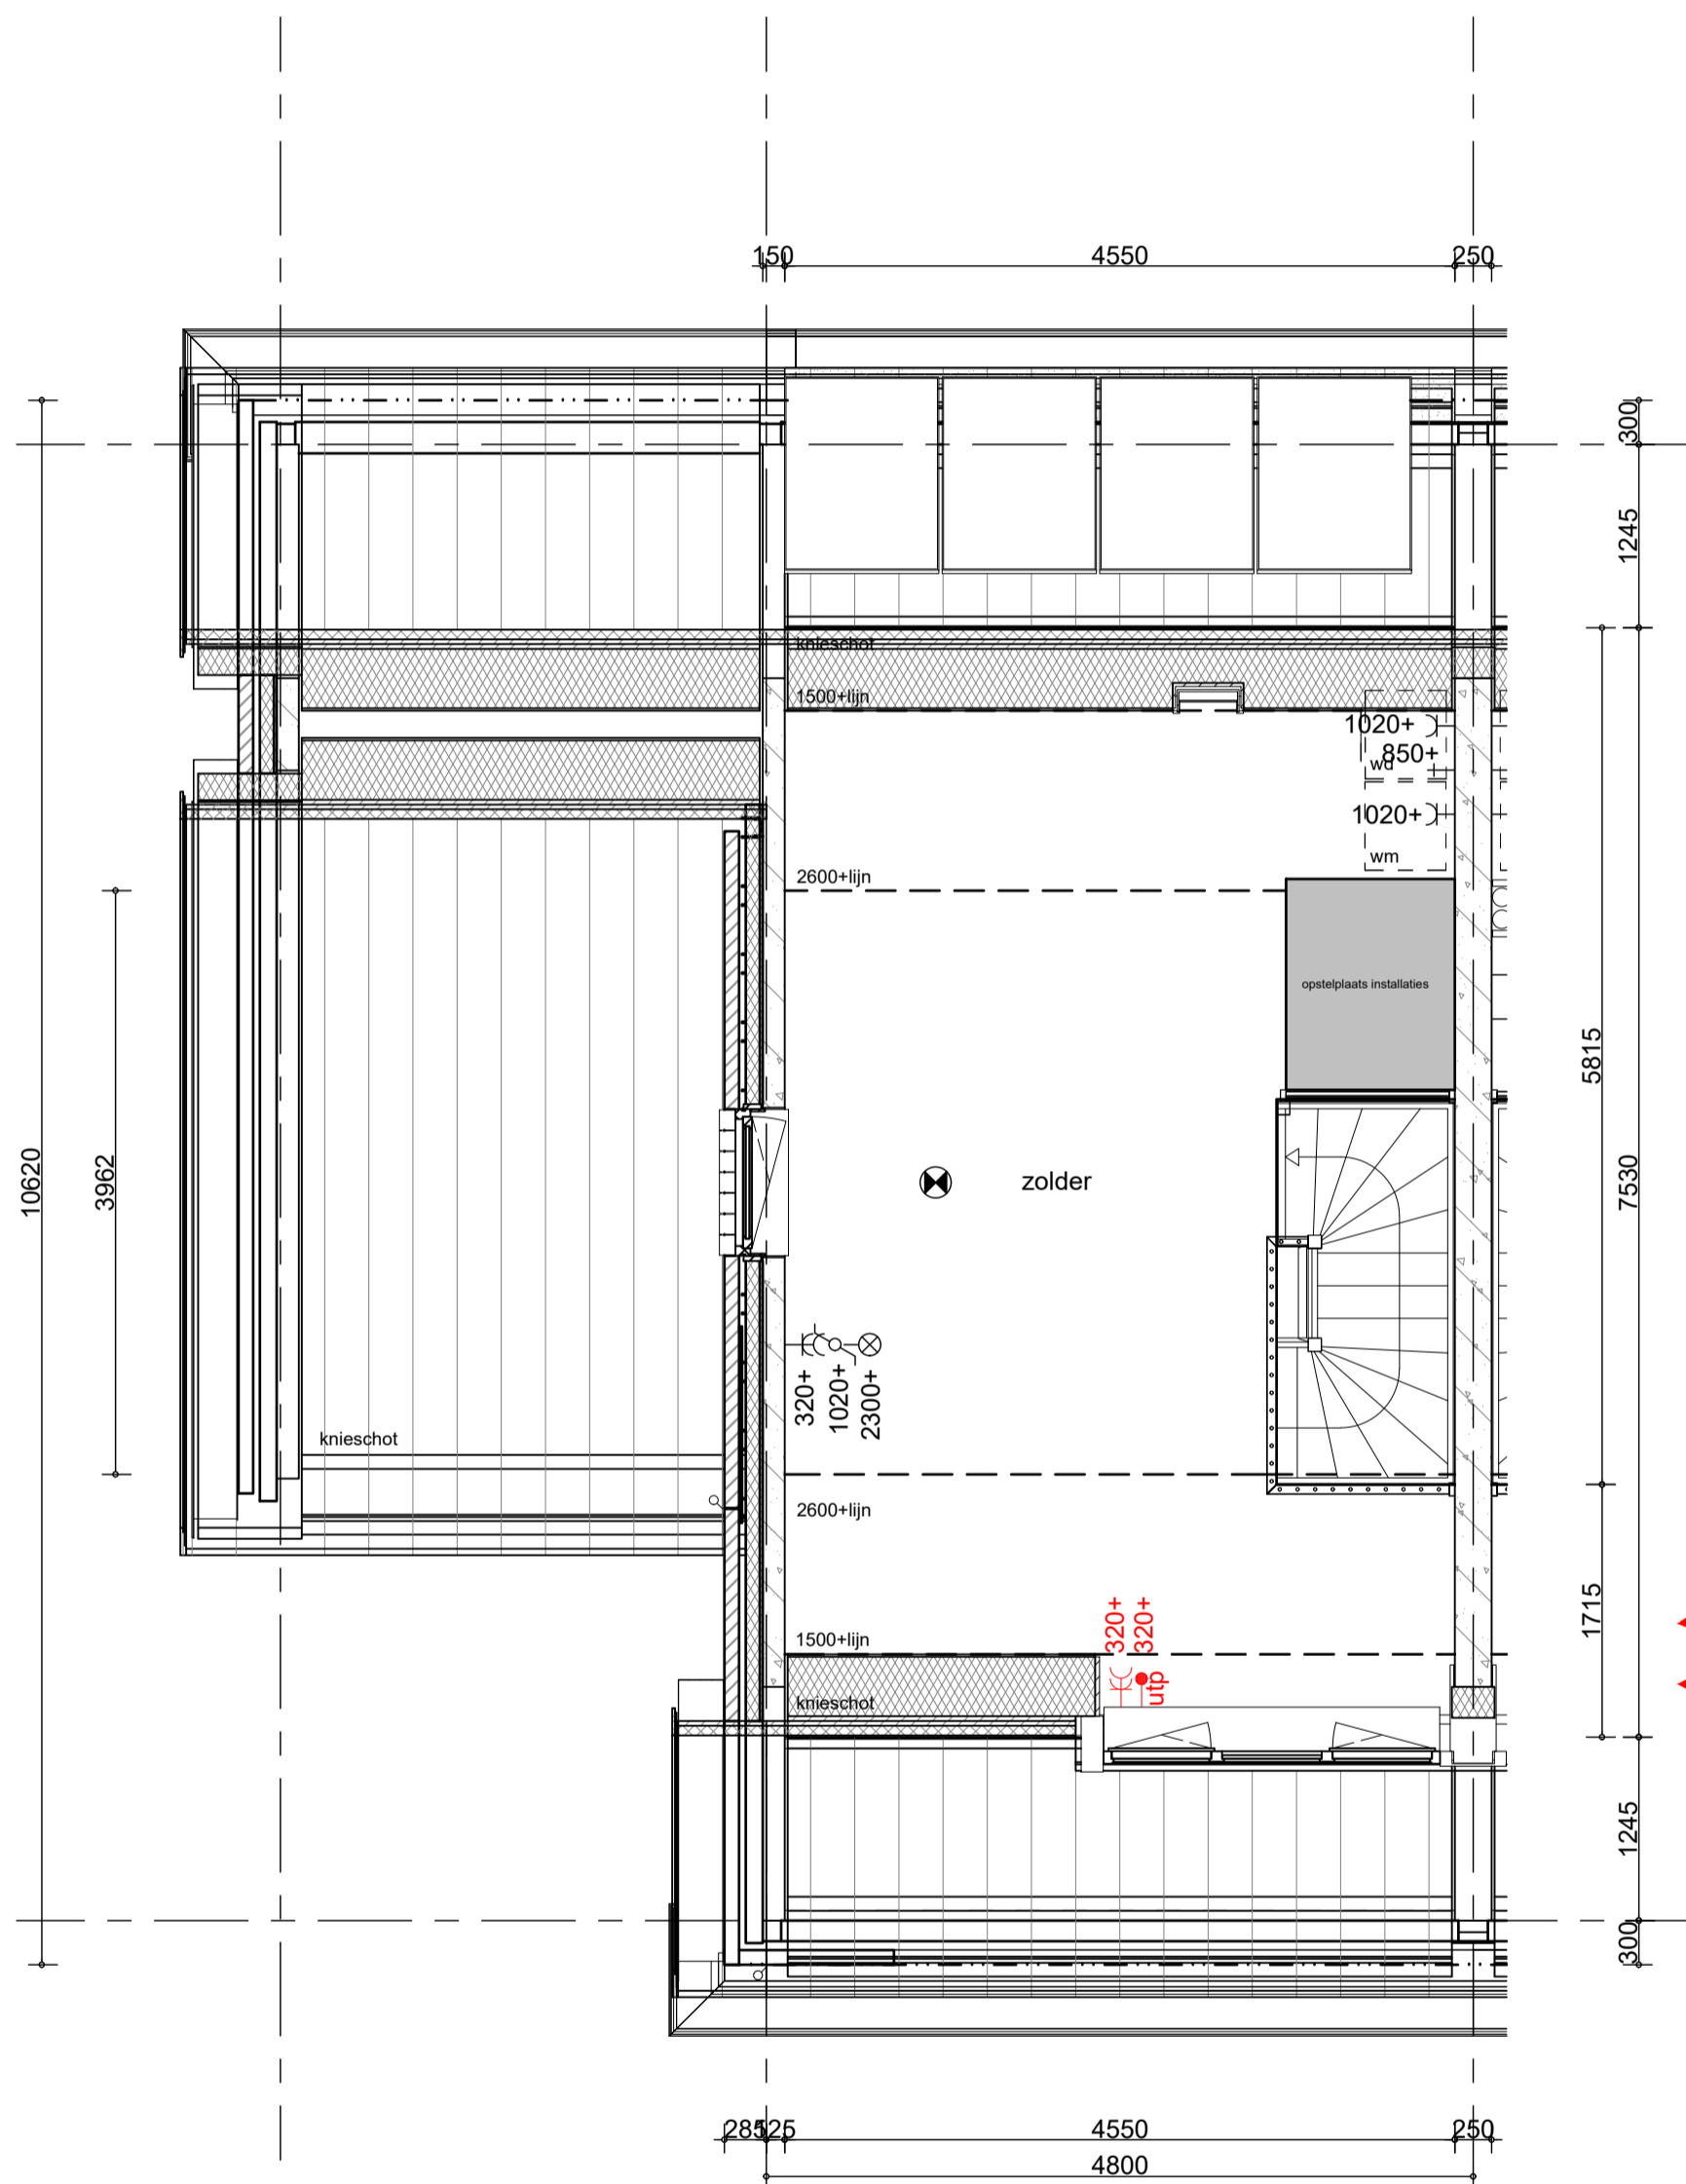

V2.IV2.629
Basisindeling 2e verdieping

**Handtekening
akkoord**

koper:.....

d.d.

opmerking:
- niet op schaal, uitsluitend bestemd voor
koperskeuze!
- maatvoering betreft circa maten en is indicatief
- positie ventilatie punten is indicatief en nader te
bepalen door een installateur

opdrachtgever
bam
Wonen
Bnr. 005

project **Waelse Weelde - 's-Gravenszande**
onderwerp woningtype Ek get.
zolder
koperopties

projectnr. **50071**
tekeningnr. **V-005-2**

schaal 1:50 tekenaar MRo style style (wijz)/datum (-): 04-10-2022