

EV.EL.28 >
Extra enkele wandcontactdoos bij een lichtschakelaar

WK.SN.7210 >
Leidingwerk sanitair volgens basis

VO.BR.6.11
Kanteldeur voorzien van loopdeur (SKG*-gecertificeerd)

EV.EL.71
Verplaatsen bestaand aansluitpunt
EV.EL.19
Extra enkele wandcontactdoos op aparte groep (3,7 kW)


WK.KN.10904
Leidingwerk keuken conform basis


VO.IV0.488
Basisindeling begane grond

Handtekening akkoord
koper:.....
d.d.

opmerking:
- niet op schaal, uitsluitend bestemd voor koperskeuze!
- maatvoering betreft circa maten en is indicatief
- positie ventilatie punten is indicatief en nader te bepalen door een installateur

opdrachtgever bam Wonen Bnr. 030	project Waelse Weelde - 's-Gravanzande	projectnr. 50071
	onderwerp woningtype Dkbg's ges. begane grond koperopties	tekeningnr. V-030-0
schaal 1:50	tekenaar MRo	style style
		(wizj)/datum (-): 06-10-2022

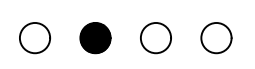

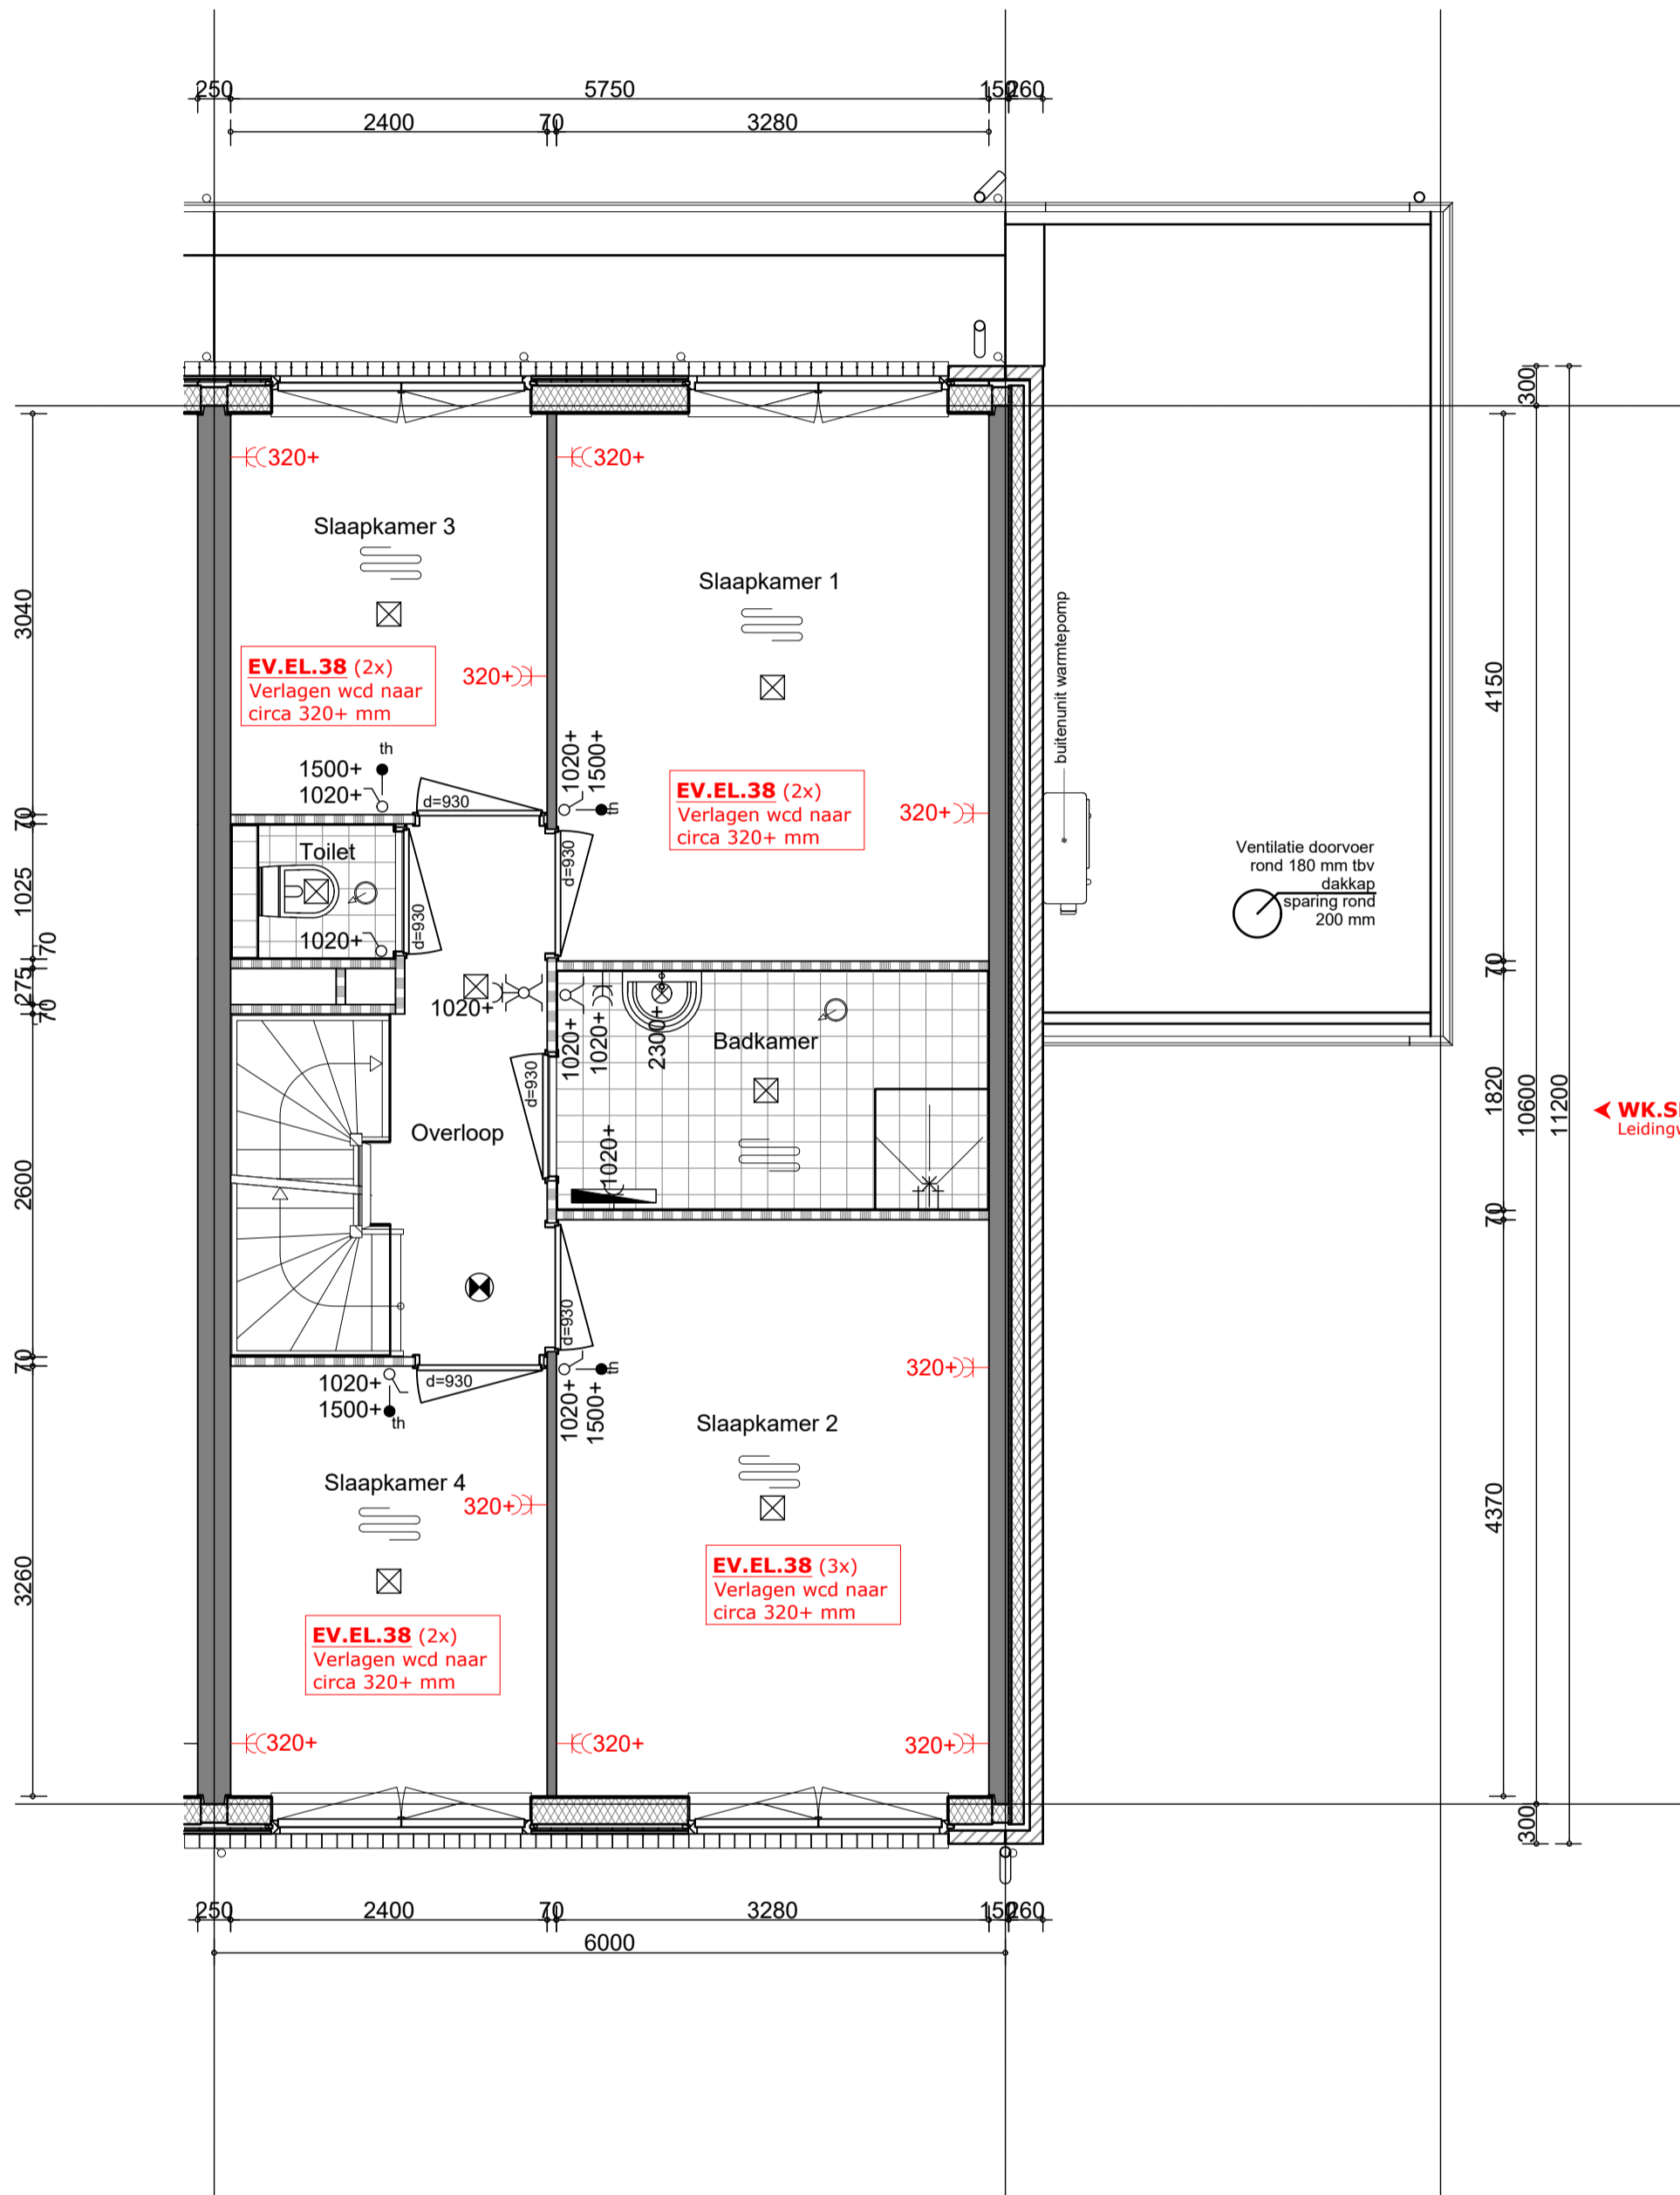

CE.LO.142 ▶
Aansluitmogelijkheid voor een fontein
met een vloerbuis
WK.SN.7210 ▶
Leidingwerk sanitair volgens basis


WK.SN.7210
Leidingwerk sanitair volgens basis

V1.IV1.368.8
Basis indeling 1e verdieping

**Handtekening
akkoord**
koper:.....
d.d.

opmerking:
- niet op schaal, uitsluitend bestemd voor
koperskeuze!
- maatvoering betreft circa maten en is indicatief
- positie ventilatie punten is indicatief en nader te
bepalen door een installateur

opdrachtgever bam Wonen Bnr. 030	project Waelse Weelde - 's-Gravensande	projectnr. 50071
	onderwerp woningtype Dkbgs ges. verdieping koperopties	tekeningnr. V-030-1
schaal 1:50	tekenaar MRo	style style
		(wijz)/datum (-): 06-10-2022

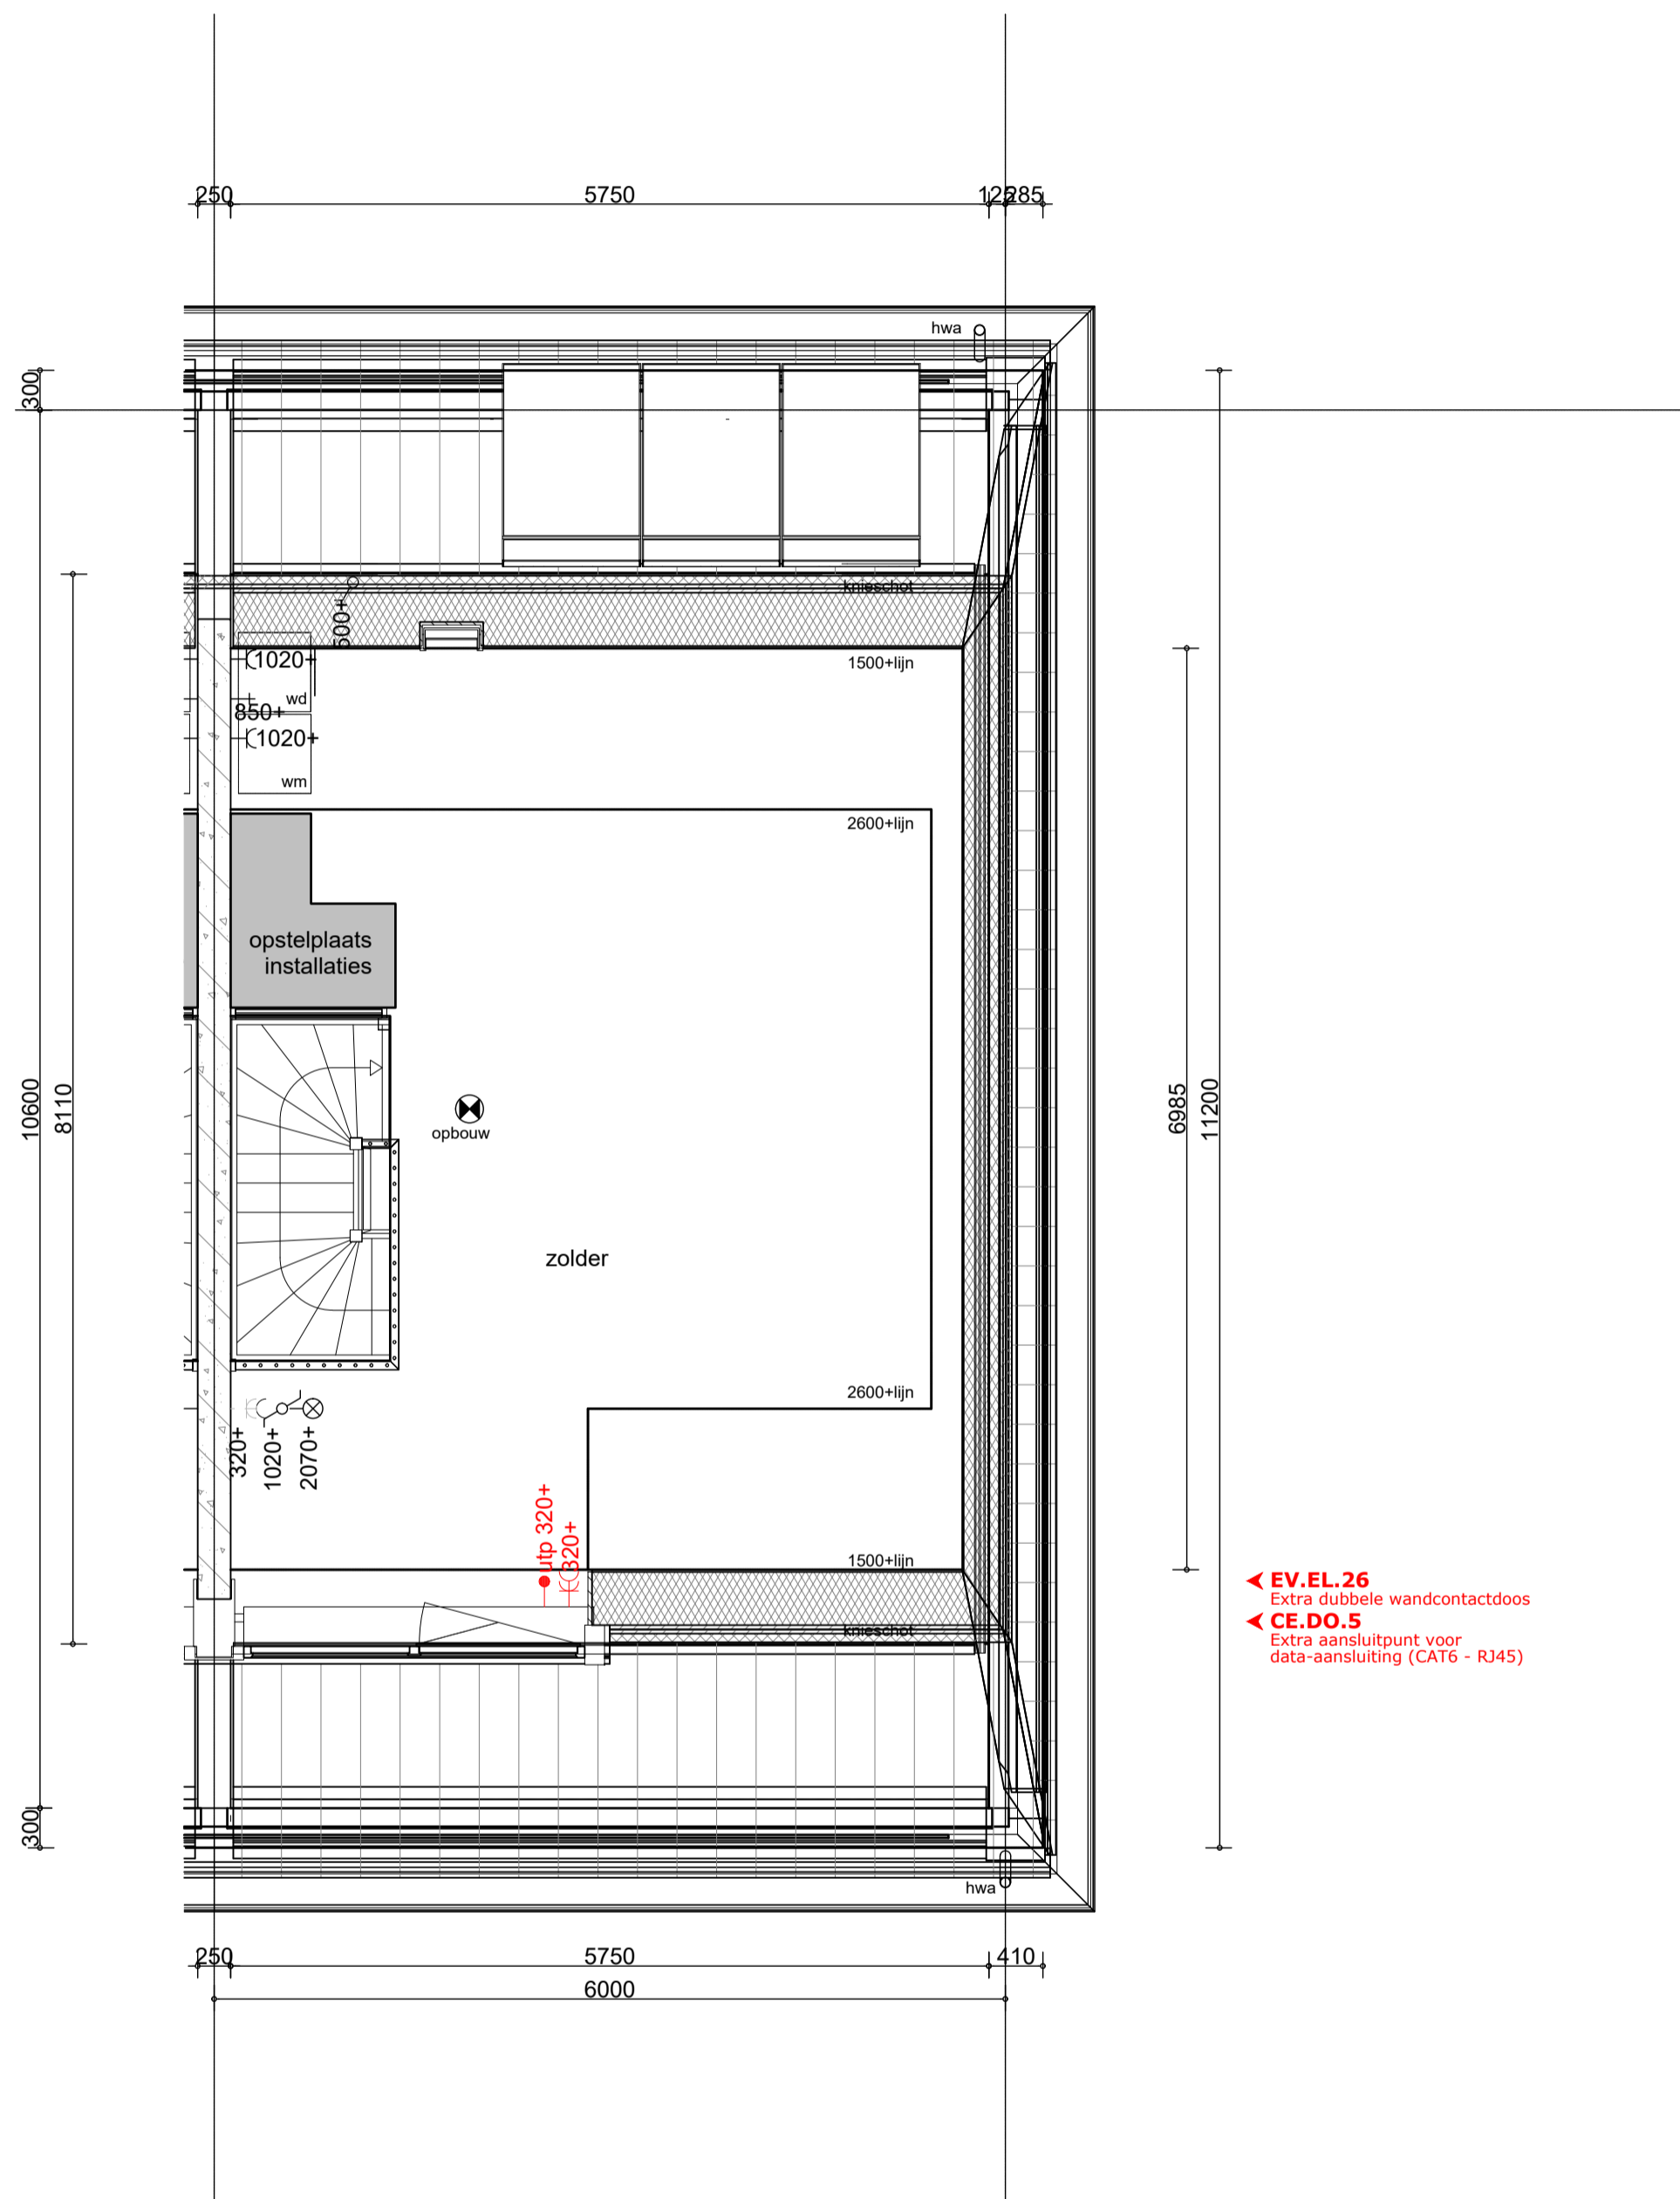

◀ **EV.EL.26**
Extra dubbele wandcontactdoos

◀ **CE.DO.5**
Extra aansluitpunt voor data-aansluiting (CAT6 - RJ45)

V2.IV2.629
Basis indeling 2e verdieping

Handtekening akkoord
koper:.....
d.d.

opmerking:
- niet op schaal, uitsluitend bestemd voor koperskeuze!
- maatvoering betreft circa maten en is indicatief
- positie ventilatie punten is indicatief en nader te bepalen door een installateur

opdrachtgever bam Wonen Bnr. 030	project Waelse Weelde - 's-Gravensande	projectnr. 50071
	onderwerp woningtype Dkbg's ges. zolder koperopties	tekeningnr. V-030-2
schaal 1:50	tekenaar MRo	style style
		(wijz)/datum (-): 06-10-2022